


一般国道232号及び239号

区域変更位置図

起点 北海道留萌郡小平町字小平町521番2
 終点 同町字小平町110番1

変更前 A W=15.30m~56.72m L=0.733km
 B W=13.50m~69.38m L=0.740km
 変更後 A W=15.30m~56.72m L=0.733km
 B W=13.50m~69.38m L=0.740km

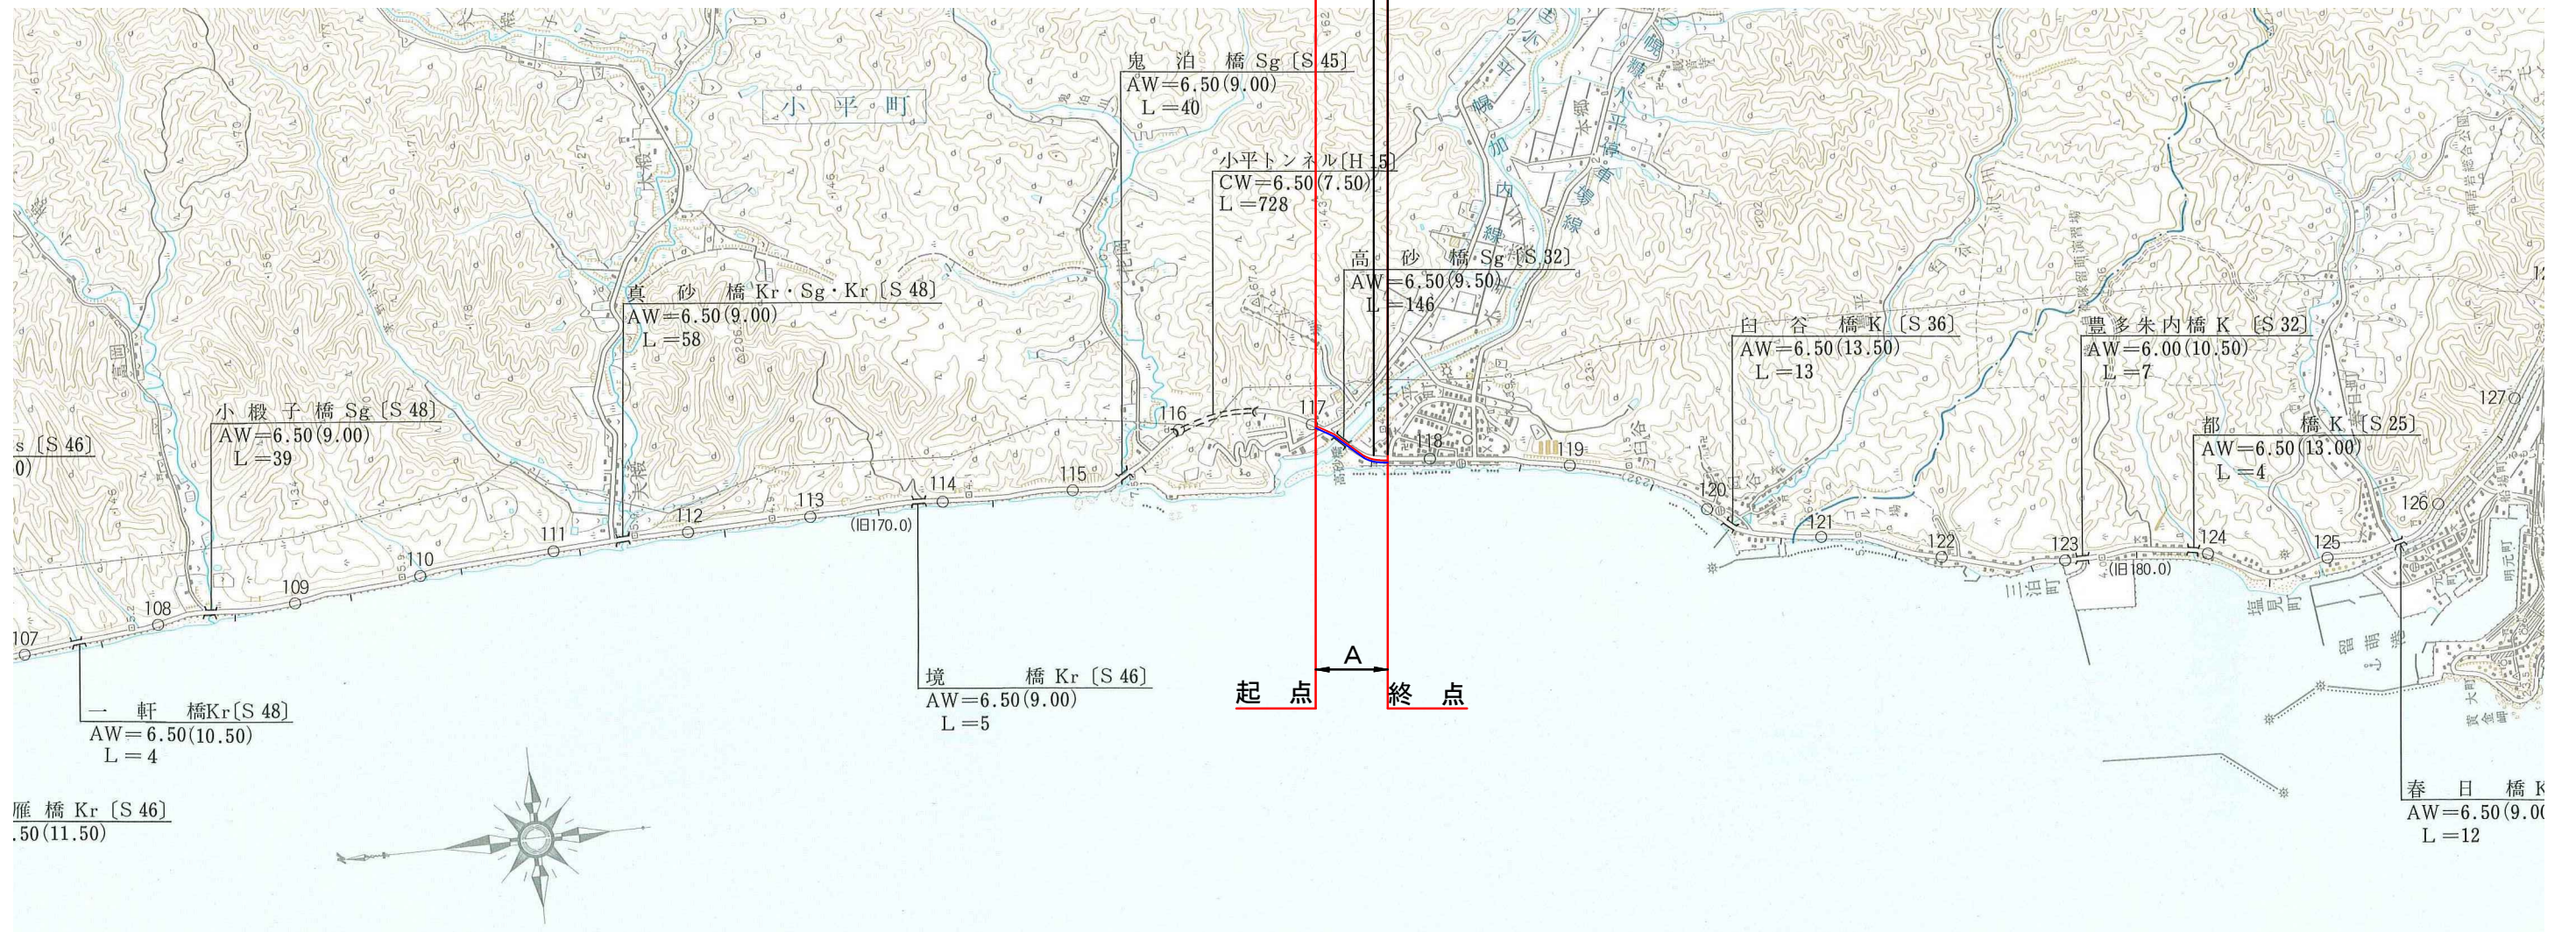

今回変更箇所

起点 北海道留萌郡小平町字小平町115番1
 終点 同町字小平町110番1

変更前 A W=18.73m~26.44m L=0.157km
 B W=18.73m~31.20m L=0.156km
 変更後 A W=18.73m~26.44m L=0.157km
 B W=18.73m~30.87m L=0.156km

一般国道 232 号 及 び 239 号	
区域変更位置図	
縮尺 1/50,000	1
凡例	

区域変更図

留萌郡小平町字小平町

起点 北海道留萌郡小平町字小平町115番1

BP=173,849.296 (Bライン)

BP=173,841.807 (Aライン)


終点 同町字小平町110番1

EP=173,998.560 (Aライン)

EP=174,005.061 (Bライン)

Aライン L=0.157km

Bライン L=0.156km

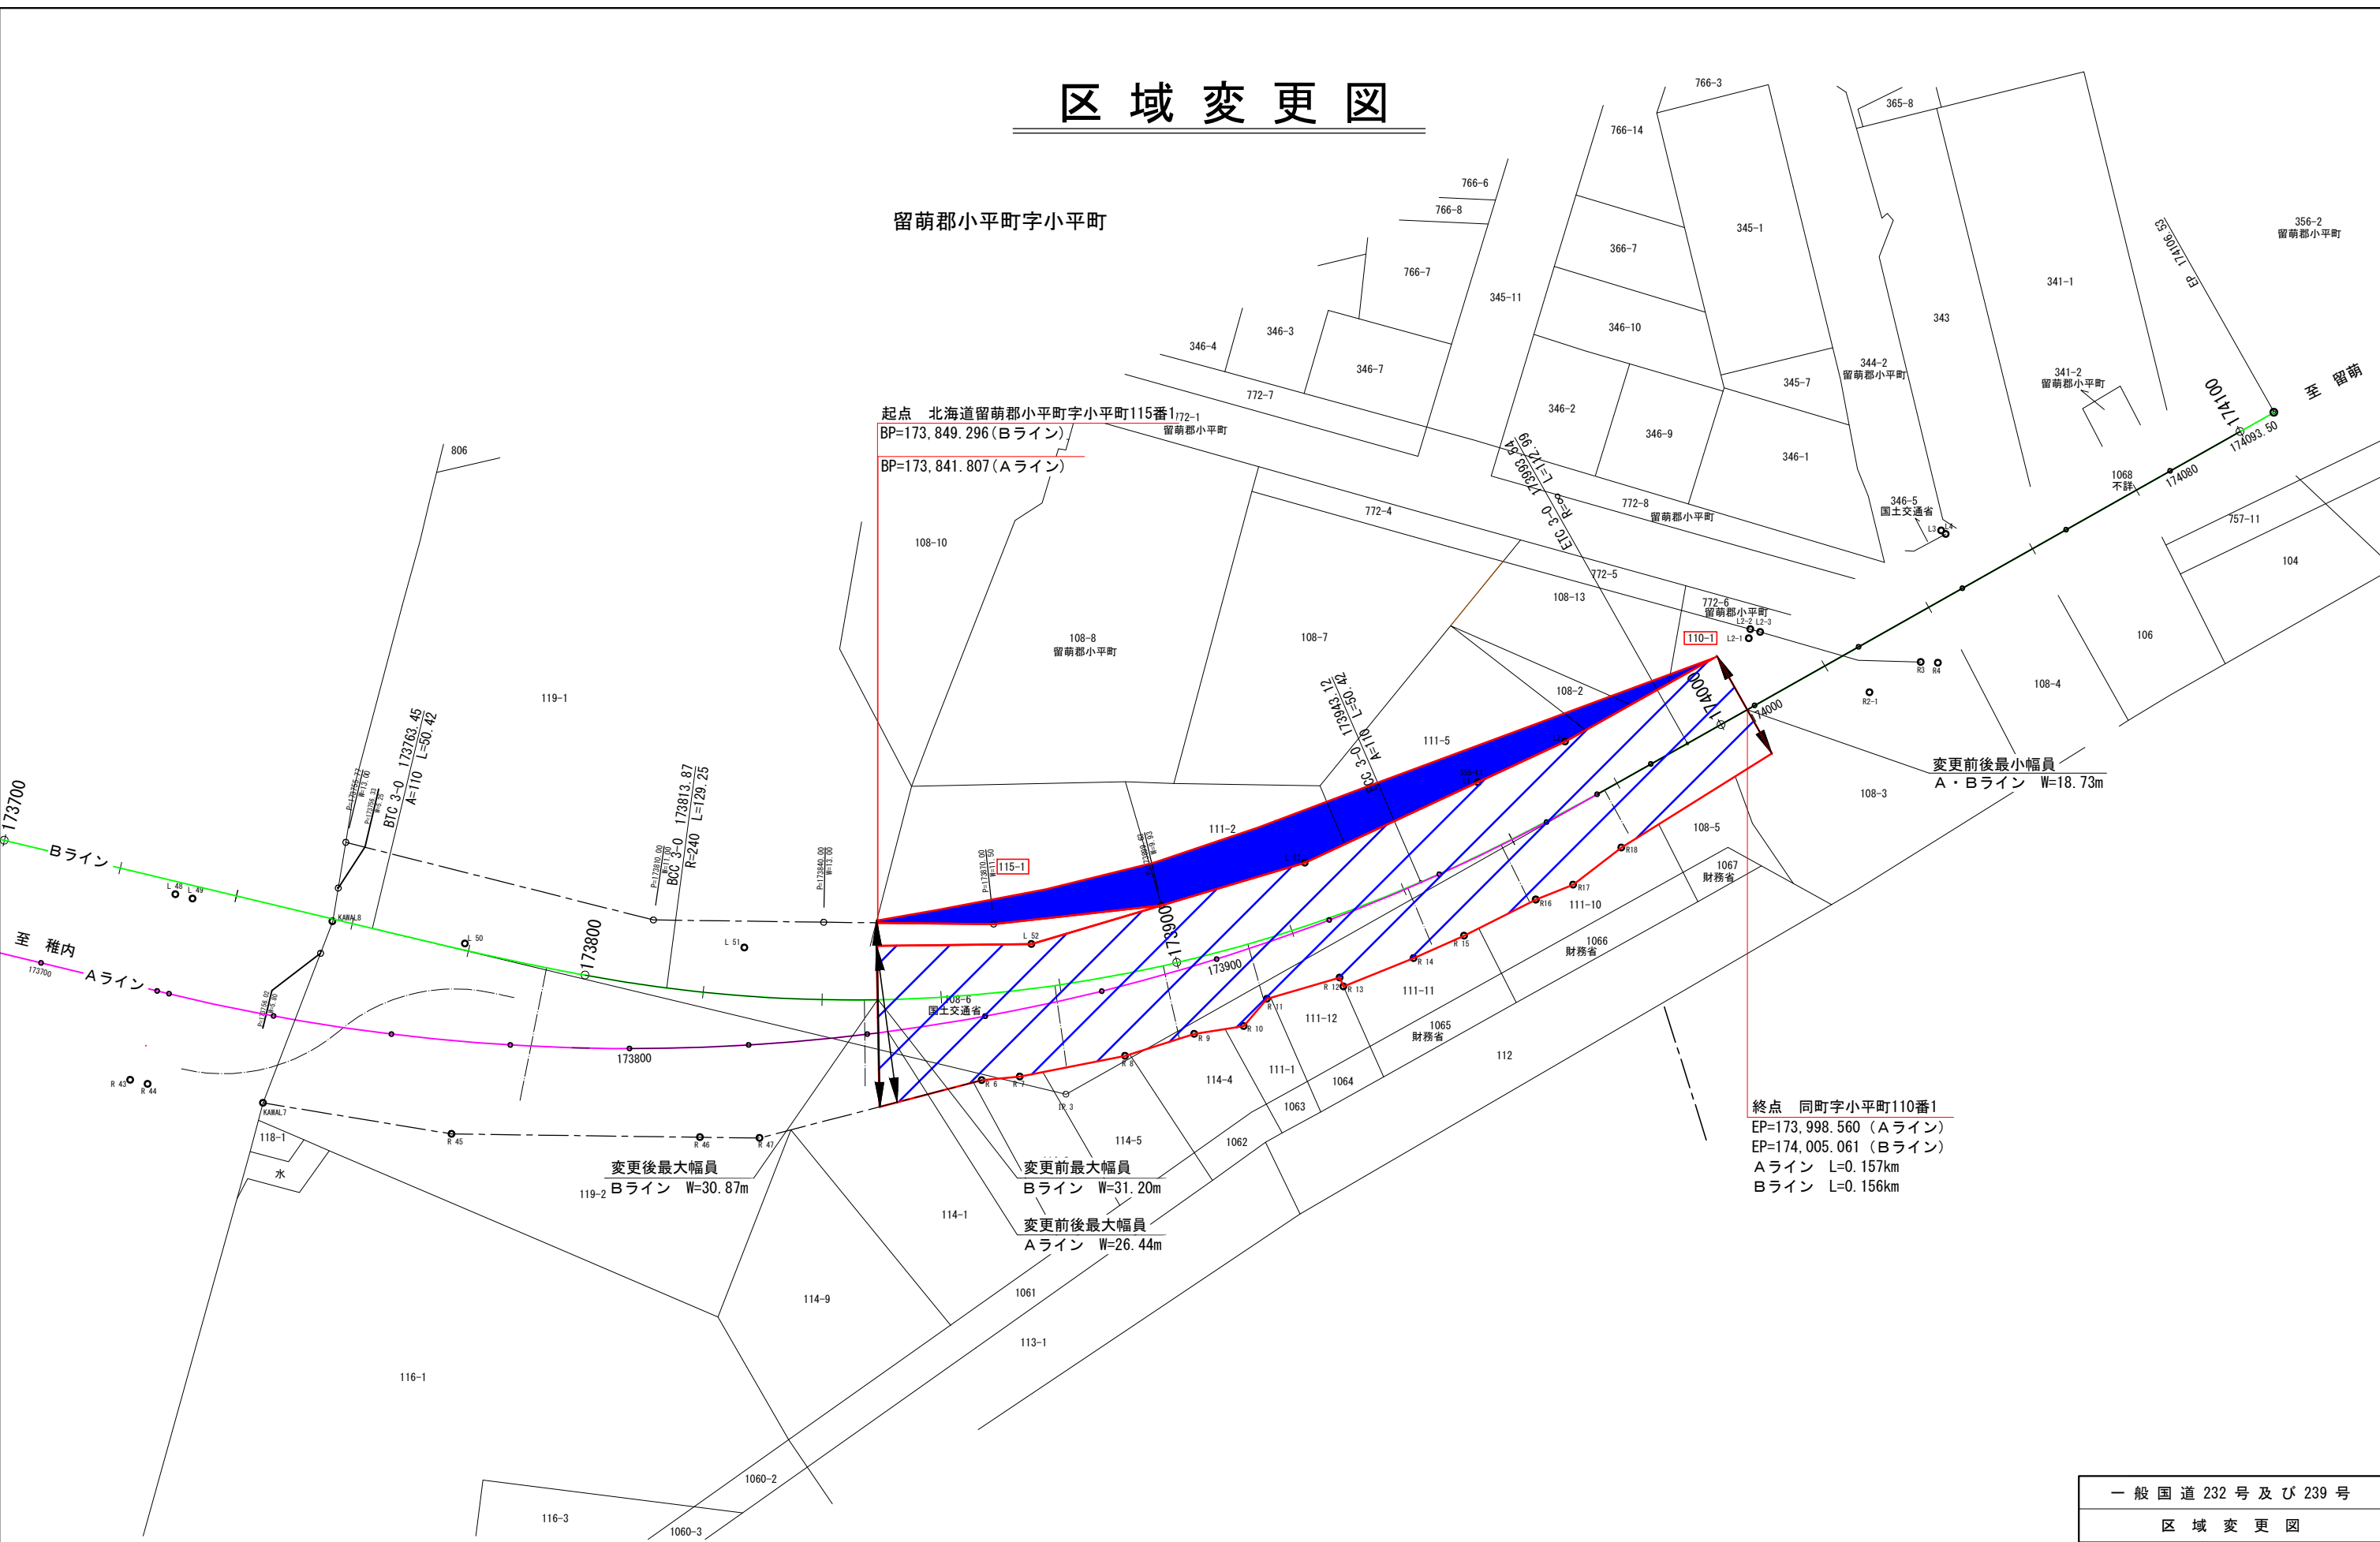

変更後最大幅員
Bライン W=30.87m

变更前最大幅員
Bライン W=31.20m

変更前後最大幅員
Aライン W=26.44m

変更前後最小幅員
A・Bライン W=18.73m

一般国道 232 号 及び 239 号	
区域変更図	
縮尺	1/1000
凡例	<ul style="list-style-type: none"> A・B重複部分 新道 (Bライン) 新道区域の減少部分