

一般国道12号及び233号 供用開始位置図

起点① 深川市音江町字内園265番1

起終点② 深川市音江町字内園322番1地内 L = 0.045 km

終点① 同市音江町字内園267番1 L = 0.110 km



一一七
七〇七

中央国道

7/7

1:50,000
0 800m

供用開始図 ①


1:1000

起点① 深川市音江町字内園265番1
 KP=113,379.979

終点① 同市音江町字内園267番1
 KP=113,489.986 L=110.007m(L=0.110km)

深川市
 音江町字内園

深川市
 音江町

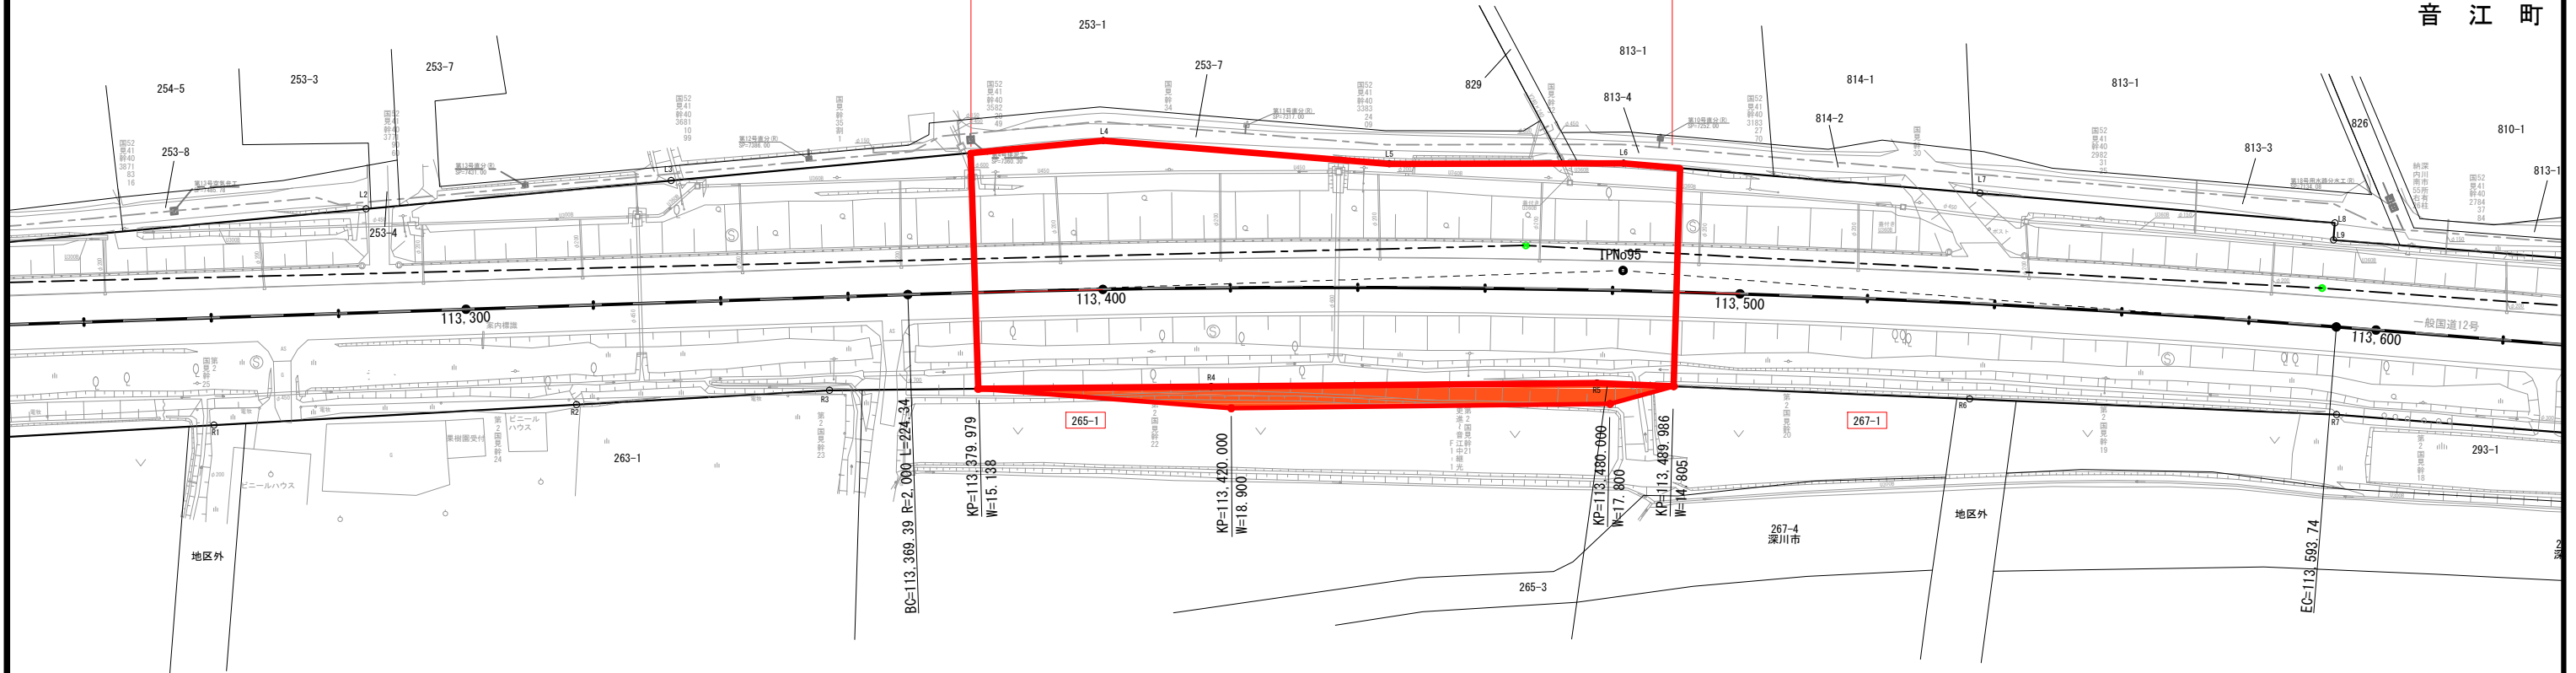

| | |
|---------------|--|
| 一般国道12号及び233号 | |
| 供用開始図 ① | |
| 縮尺 | 図示 2葉の1 |
| 凡 | <div style="display: flex; align-items: center;"> <div style="border: 1px solid red; width: 15px; height: 10px; margin-right: 5px;"></div> 供用済み部分 </div> |
| 例 | <div style="display: flex; align-items: center;"> <div style="background-color: red; width: 15px; height: 10px; margin-right: 5px;"></div> 供用開始する部分 </div> |