


一般国道38号 供用開始位置図

起点 北海道上川郡清水町字清水50番4

終点 同町字清水783番2 L=0.161km

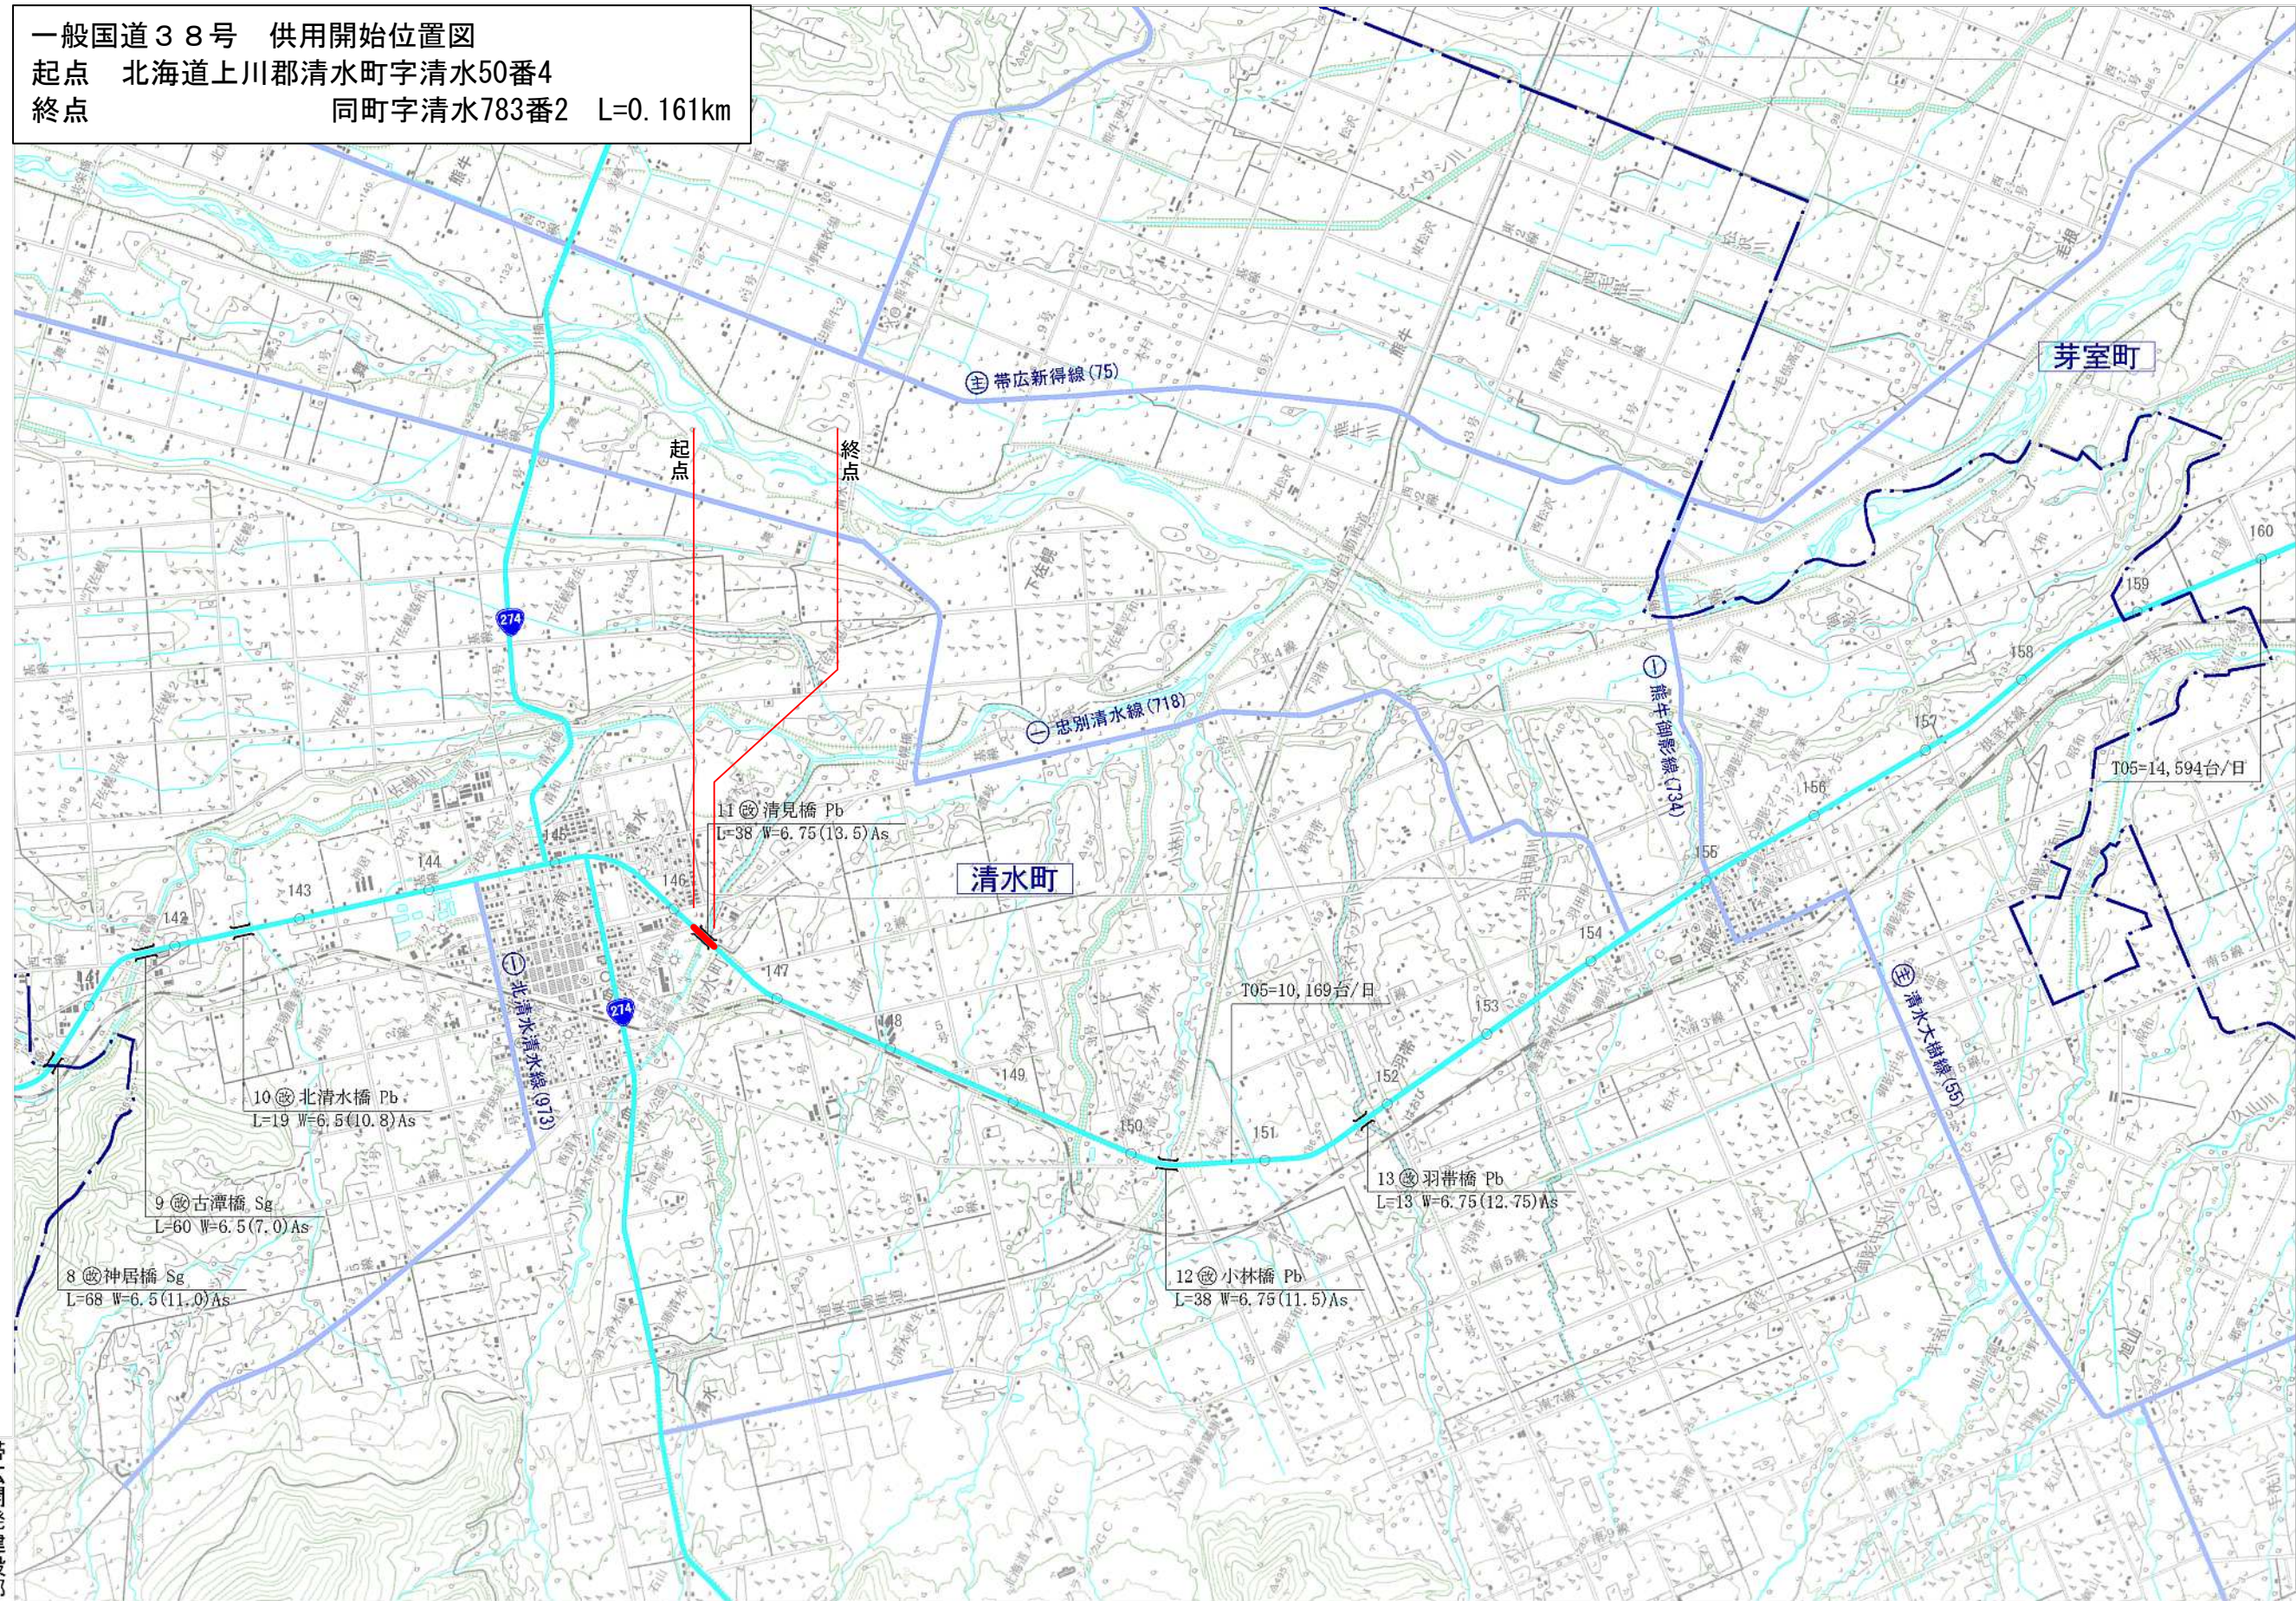

起点

終点

⑤ 帯広新得線 (75)

芽室町

① 忠別清水線 (718)

清水町

④ 鹿牛御影線 (734)

T05=14,594台/日

10 ⑩ 北清水橋 Pb
L=19 W=6.5(10.8)As

9 ⑨ 古潭橋 Sg
L=60 W=6.5(7.0)As

8 ⑧ 神居橋 Sg
L=68 W=6.5(11.0)As

11 ⑪ 清見橋 Pb
L=38 W=6.75(13.5)As

T05=10,169台/日

13 ⑬ 羽帯橋 Pb
L=13 W=6.75(12.75)As

12 ⑫ 小林橋 Pb
L=38 W=6.75(11.5)As

⑥ 清水大掛線 (55)

帯広開発建設部

1:50,000




供用開始図



起点 北海道上川郡清水町字清水 50番4
 KP=146,142.432

終点 同町字清水 783番2
 KP=146,303.644 L=0.161km

上川郡清水町字清水

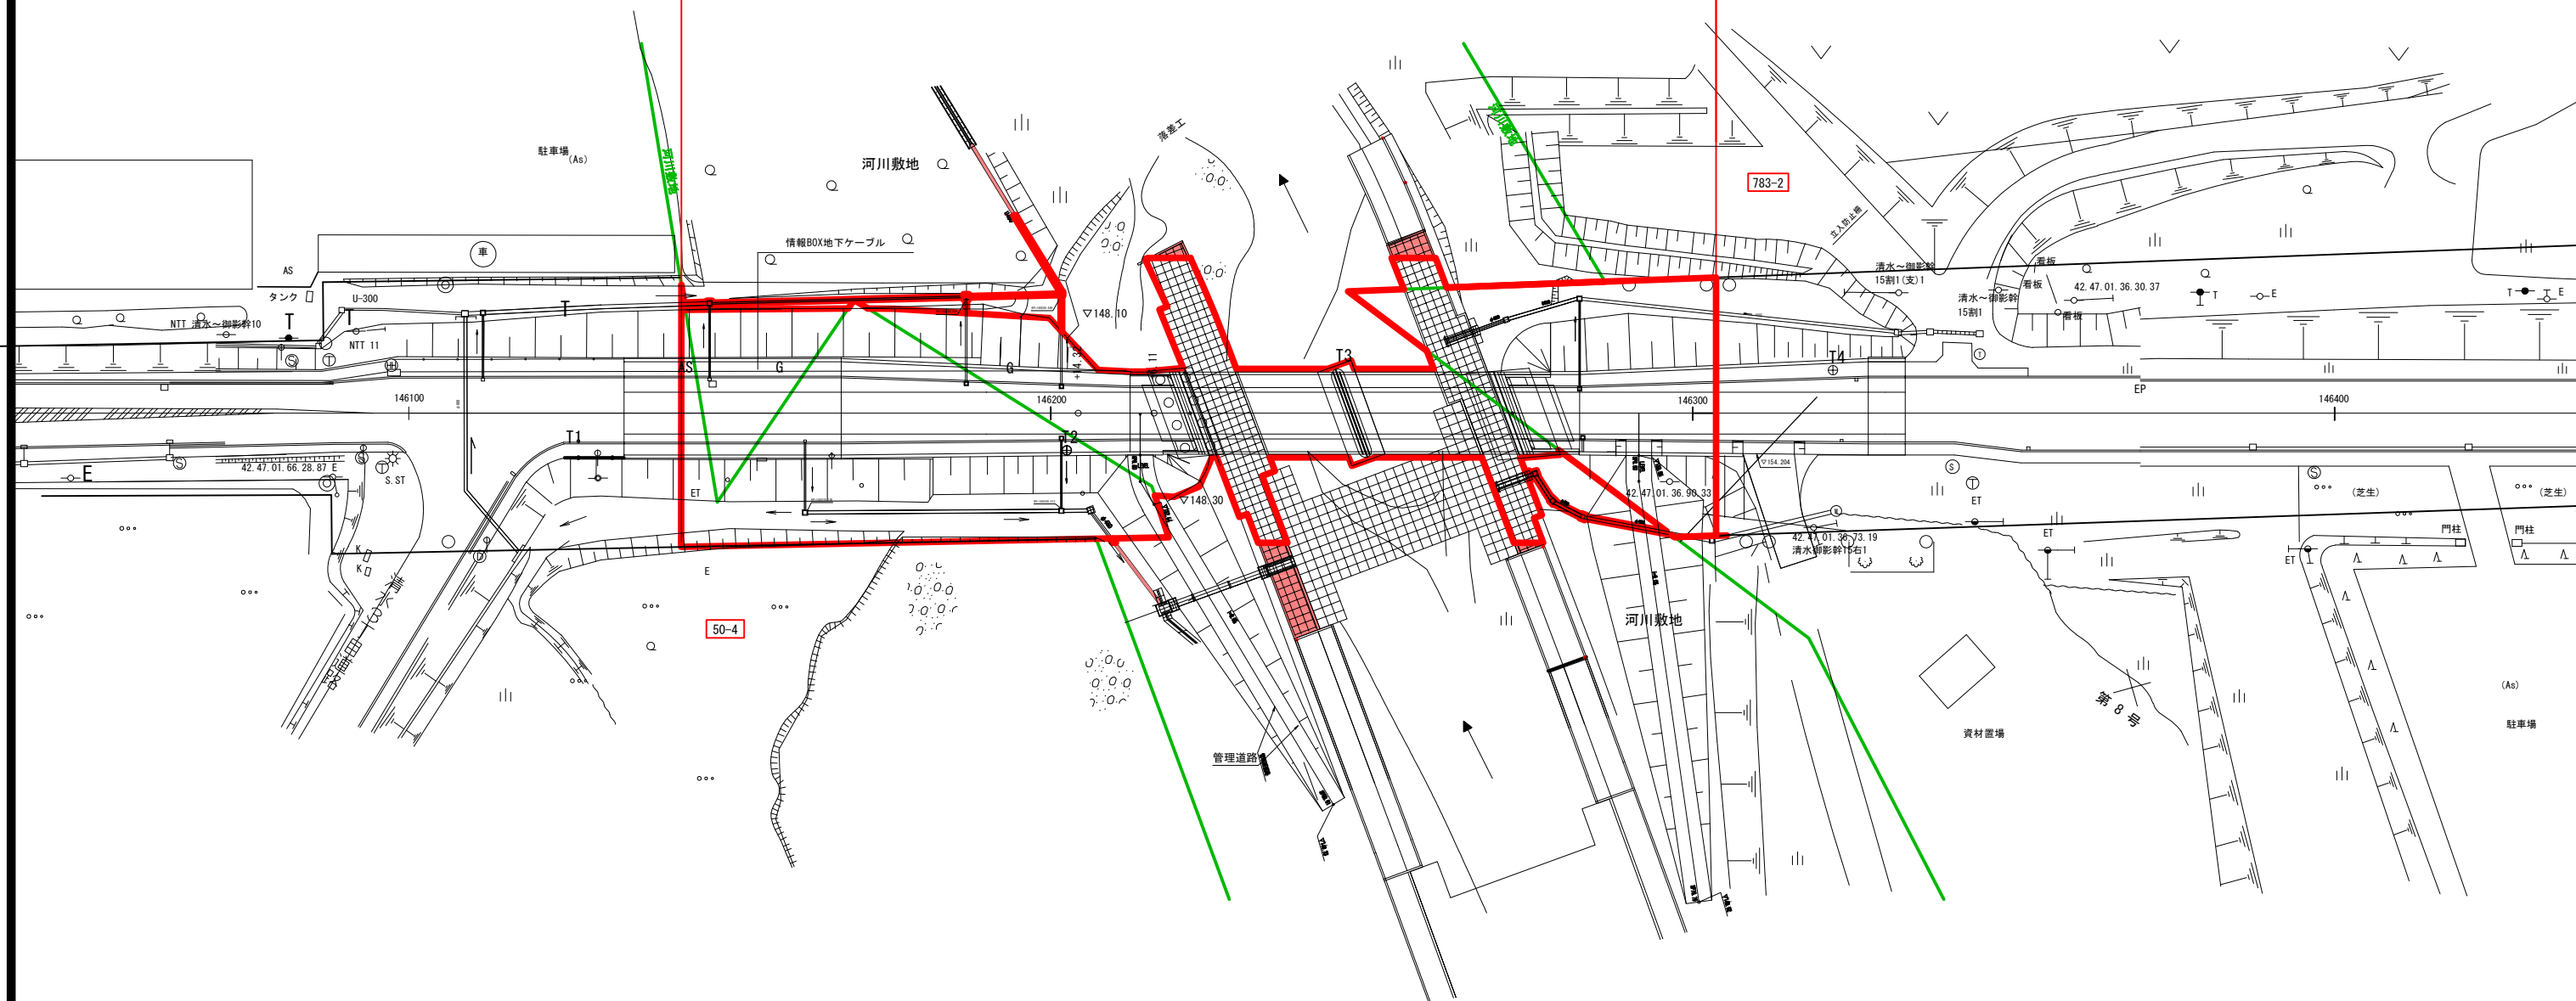

R38号 清見橋

一般国道38号	
供用開始図	
縮尺 1/1000	1葉の1
凡例	 供用開始する部分
	 既に供用している部分

※縮尺は、A3出力時での縮尺である。