


一般国道38号 供用開始位置図

起点 北海道上川郡清水町字清水15番1

終点 同町字清水1番19 L=0.007km

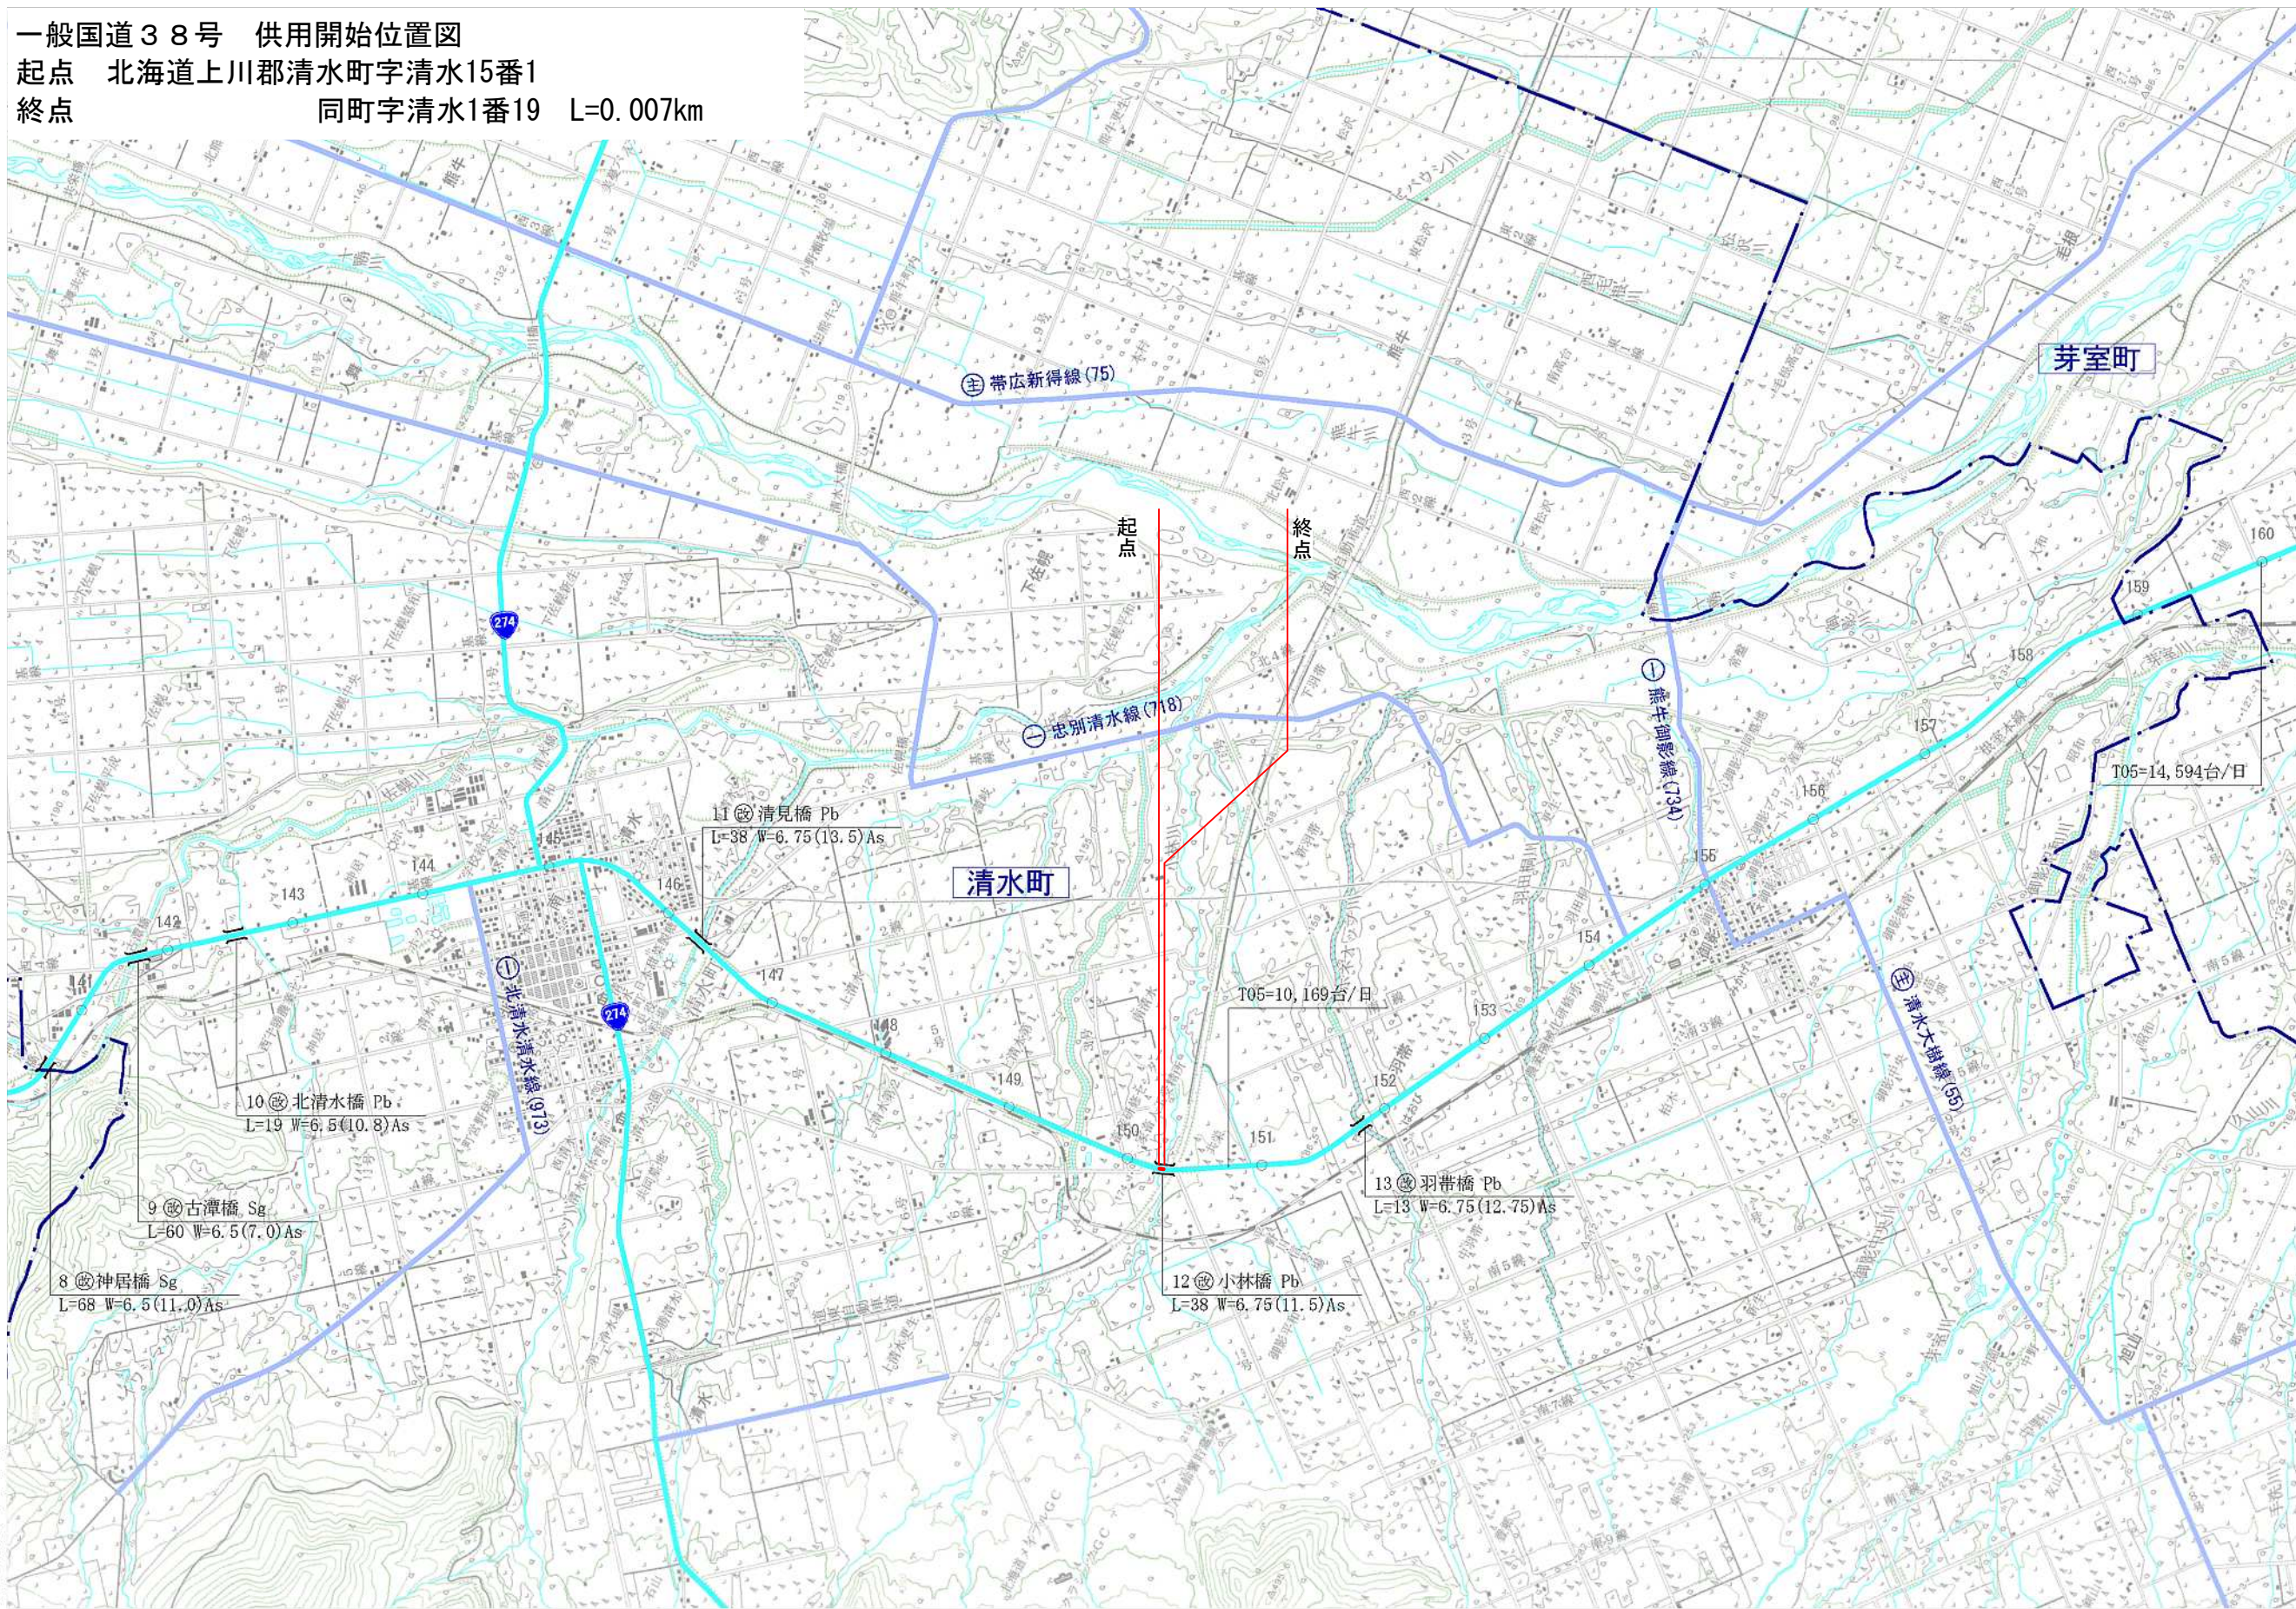

帯広開発建設部

1:50,000





# 供用開始図




起点 北海道上川郡清水町字清水 1 5 番 1  
 KP=150, 146. 972

終点 同町字清水 1 番 1 9  
 KP=150, 153. 658 L=0. 007km

上川郡清水町字清水

15-1

1-19  
 建設省

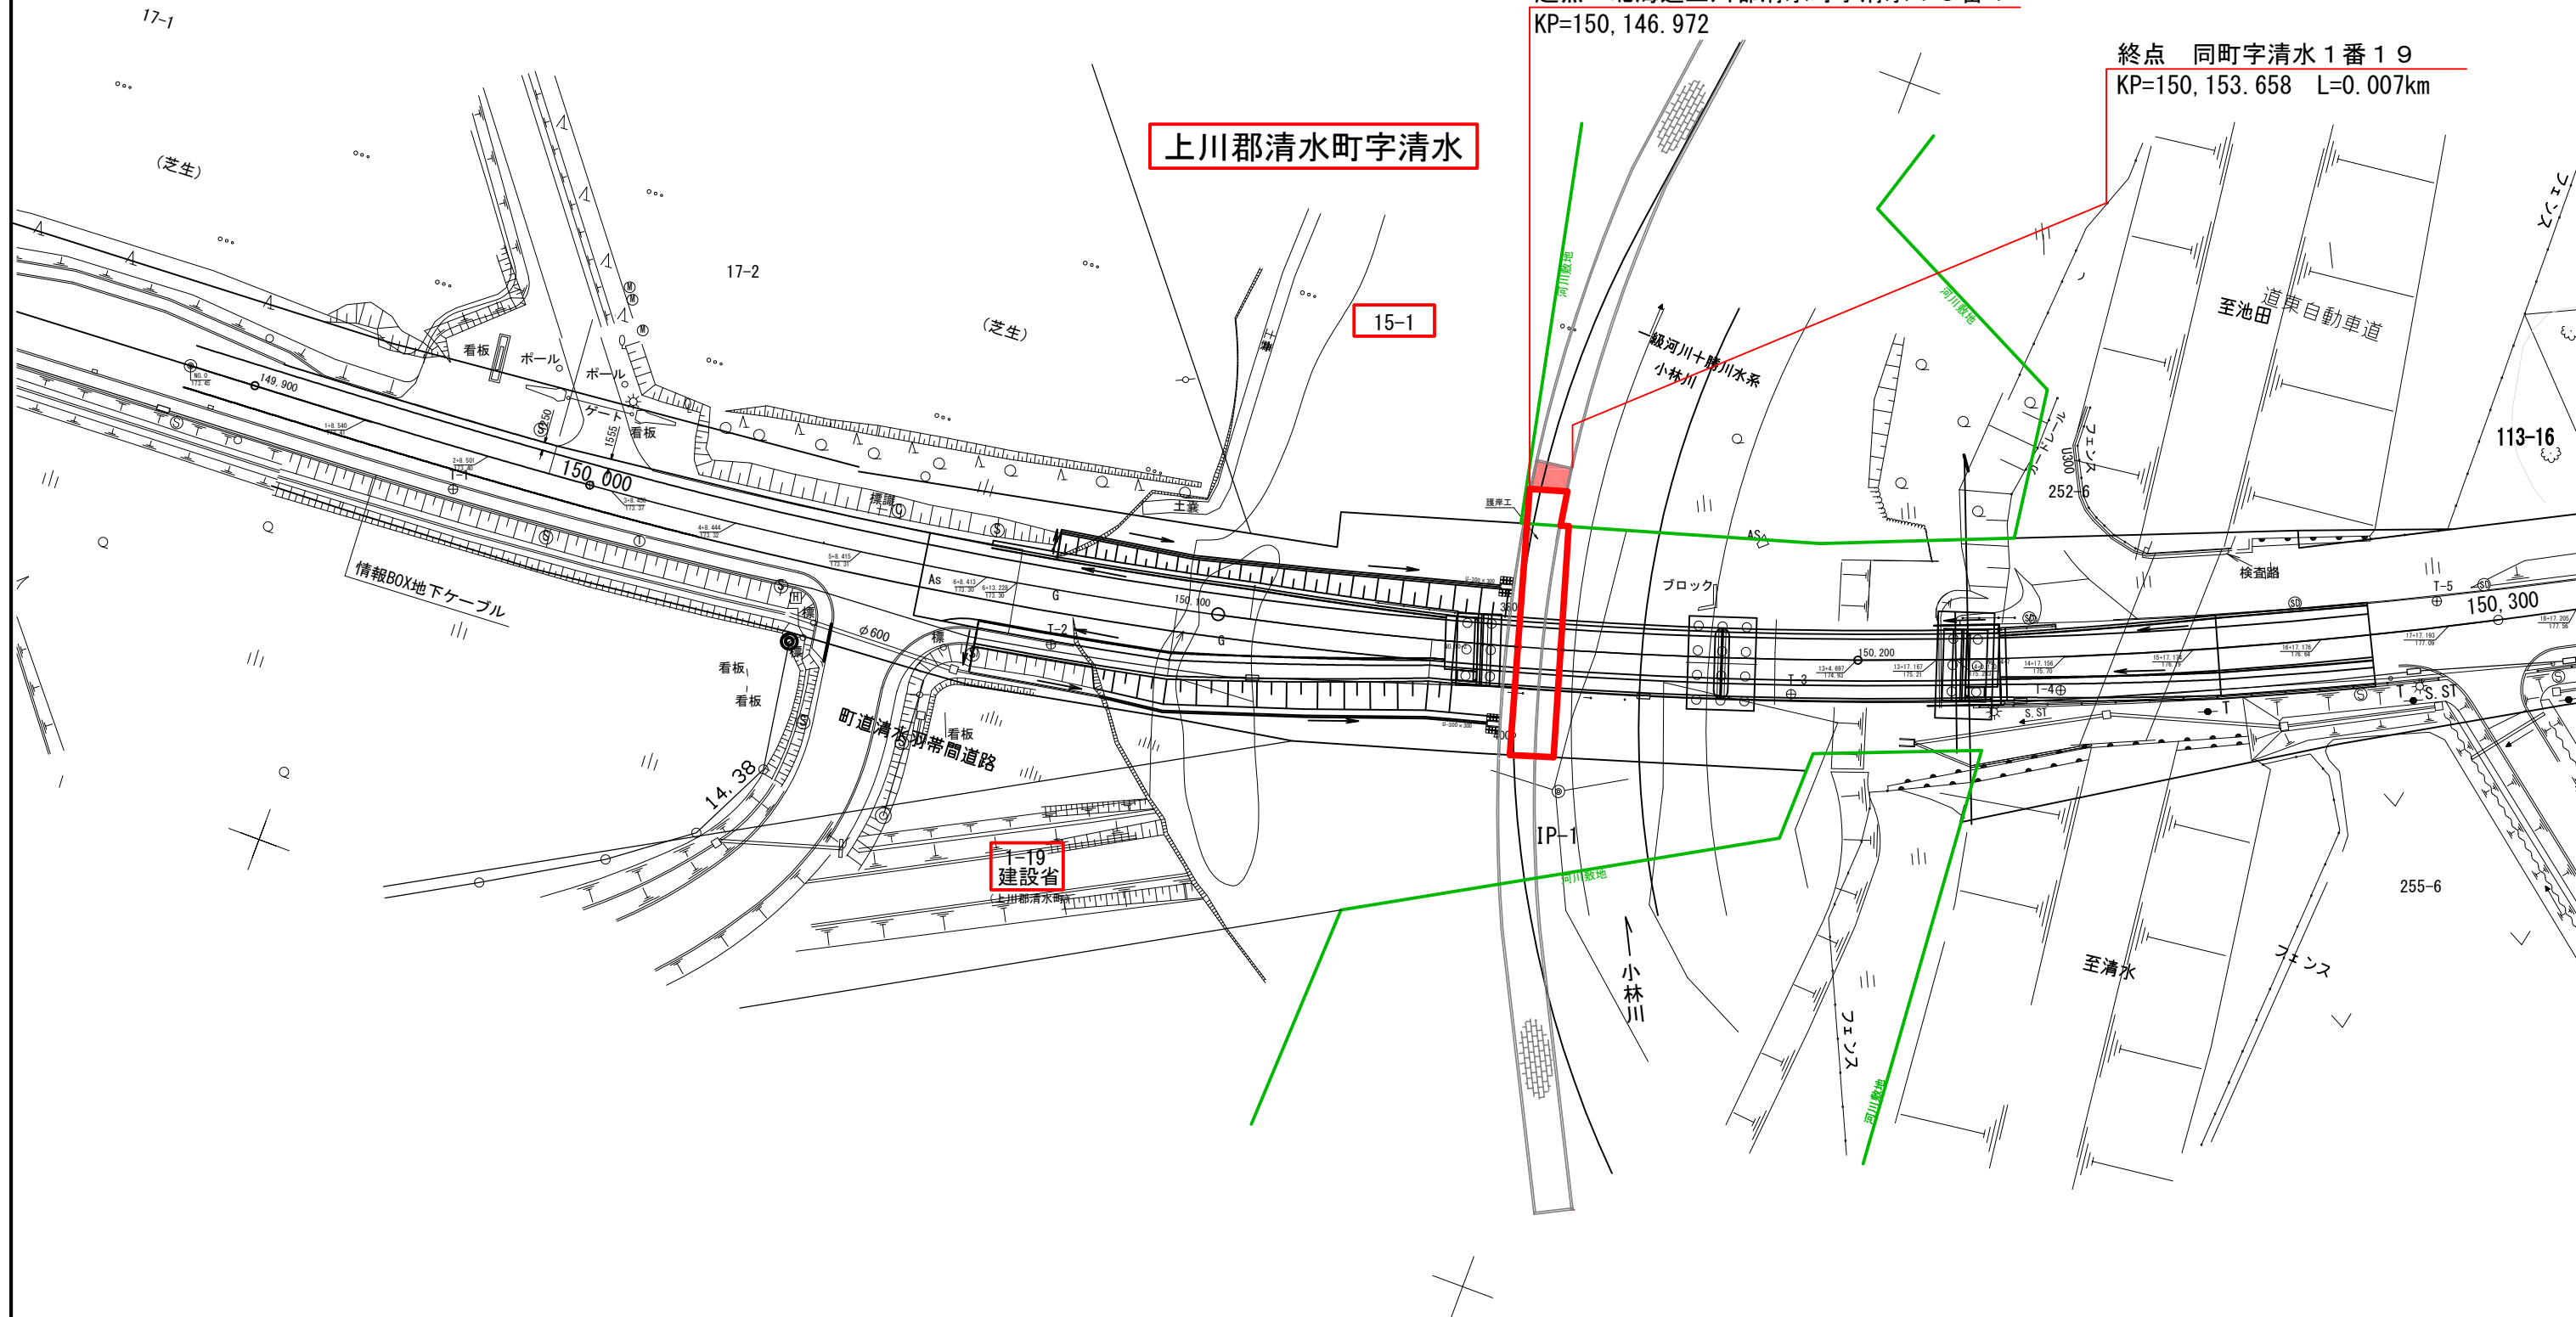

R38号 小林橋

一般国道38号	
供用開始図	
縮尺 1/1000	1 葉 の 1
凡 例	<span style="display:inline-block; width:10px; height:10px; background-color:red; border:1px solid red;"></span> 供用開始する部分
	<span style="display:inline-block; width:10px; height:10px; border:1px solid red;"></span> 既に供用している部分

※縮尺は、A3出力時での縮尺である。