

一般国道241号及び273号 供用開始位置図


241号

起点 北海道河東郡音更町字下音更北九線西14 番3地先
 終点 同町字下音更北九線西14 番1 L=0.138km

241号

二四一
号
足寄
国道

二四一
号
足寄
国道

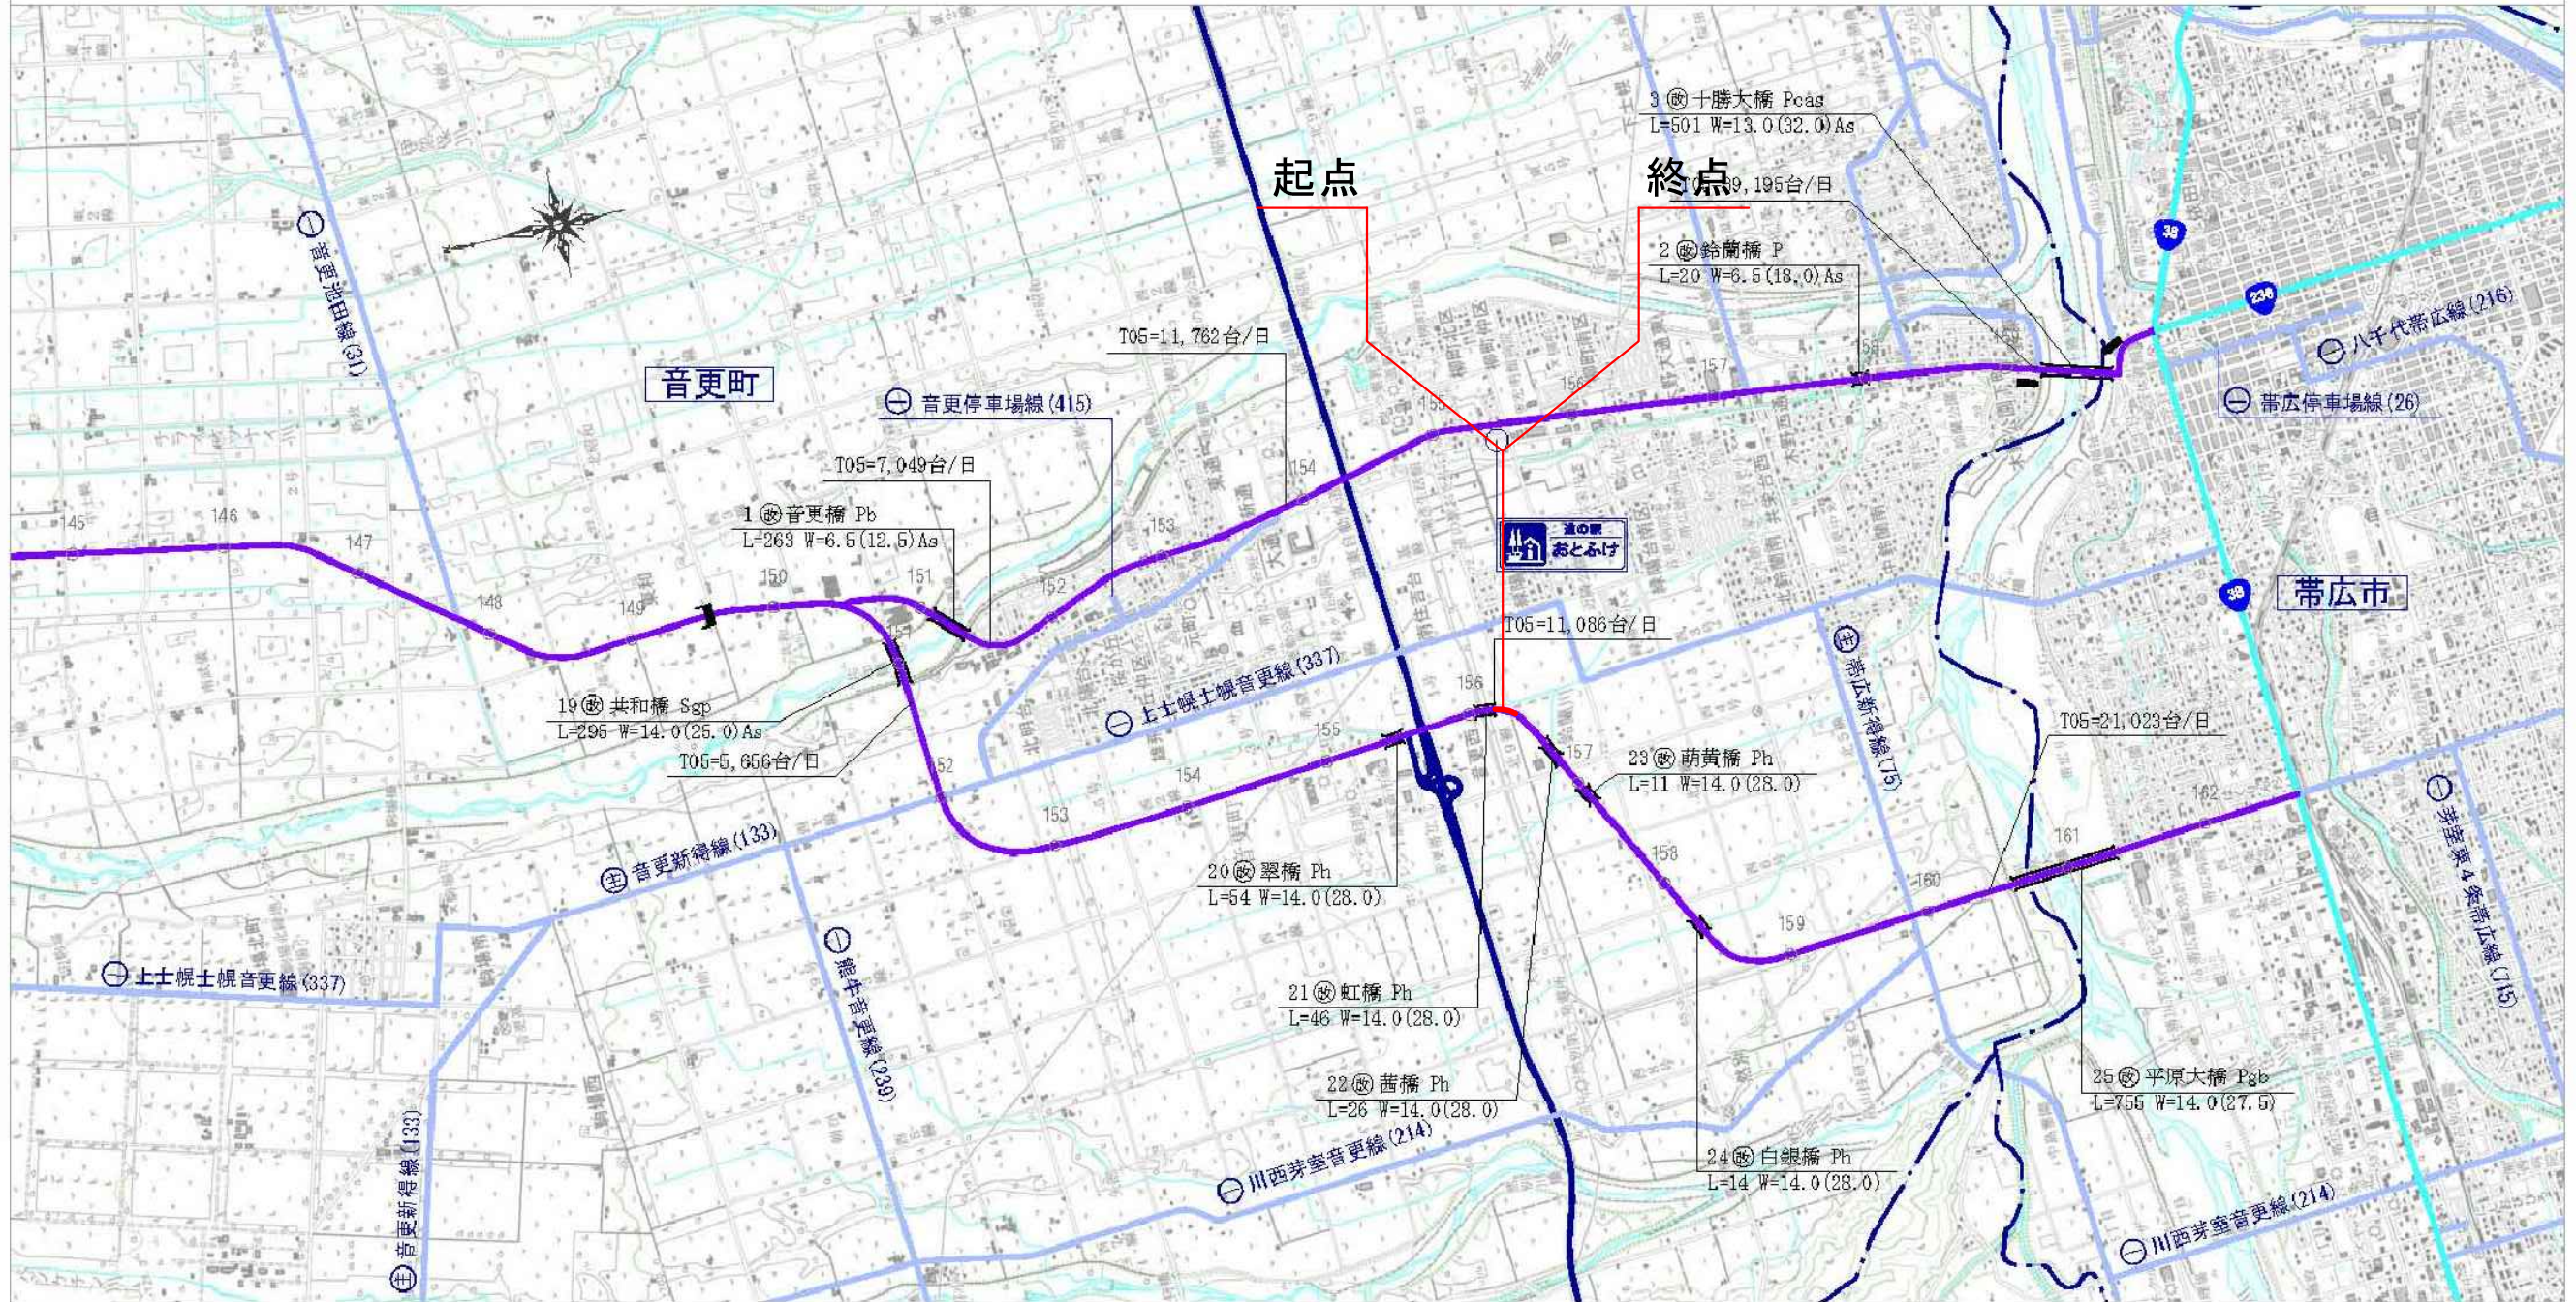

1:50,000




終点 同町字下音更北九線西14番1
KP=156,399.930 L=0.138km

供用開始図

S=1:1000

起点 北海道河東郡音更町字下音更北九線西14番3地先
KP=156,262.380

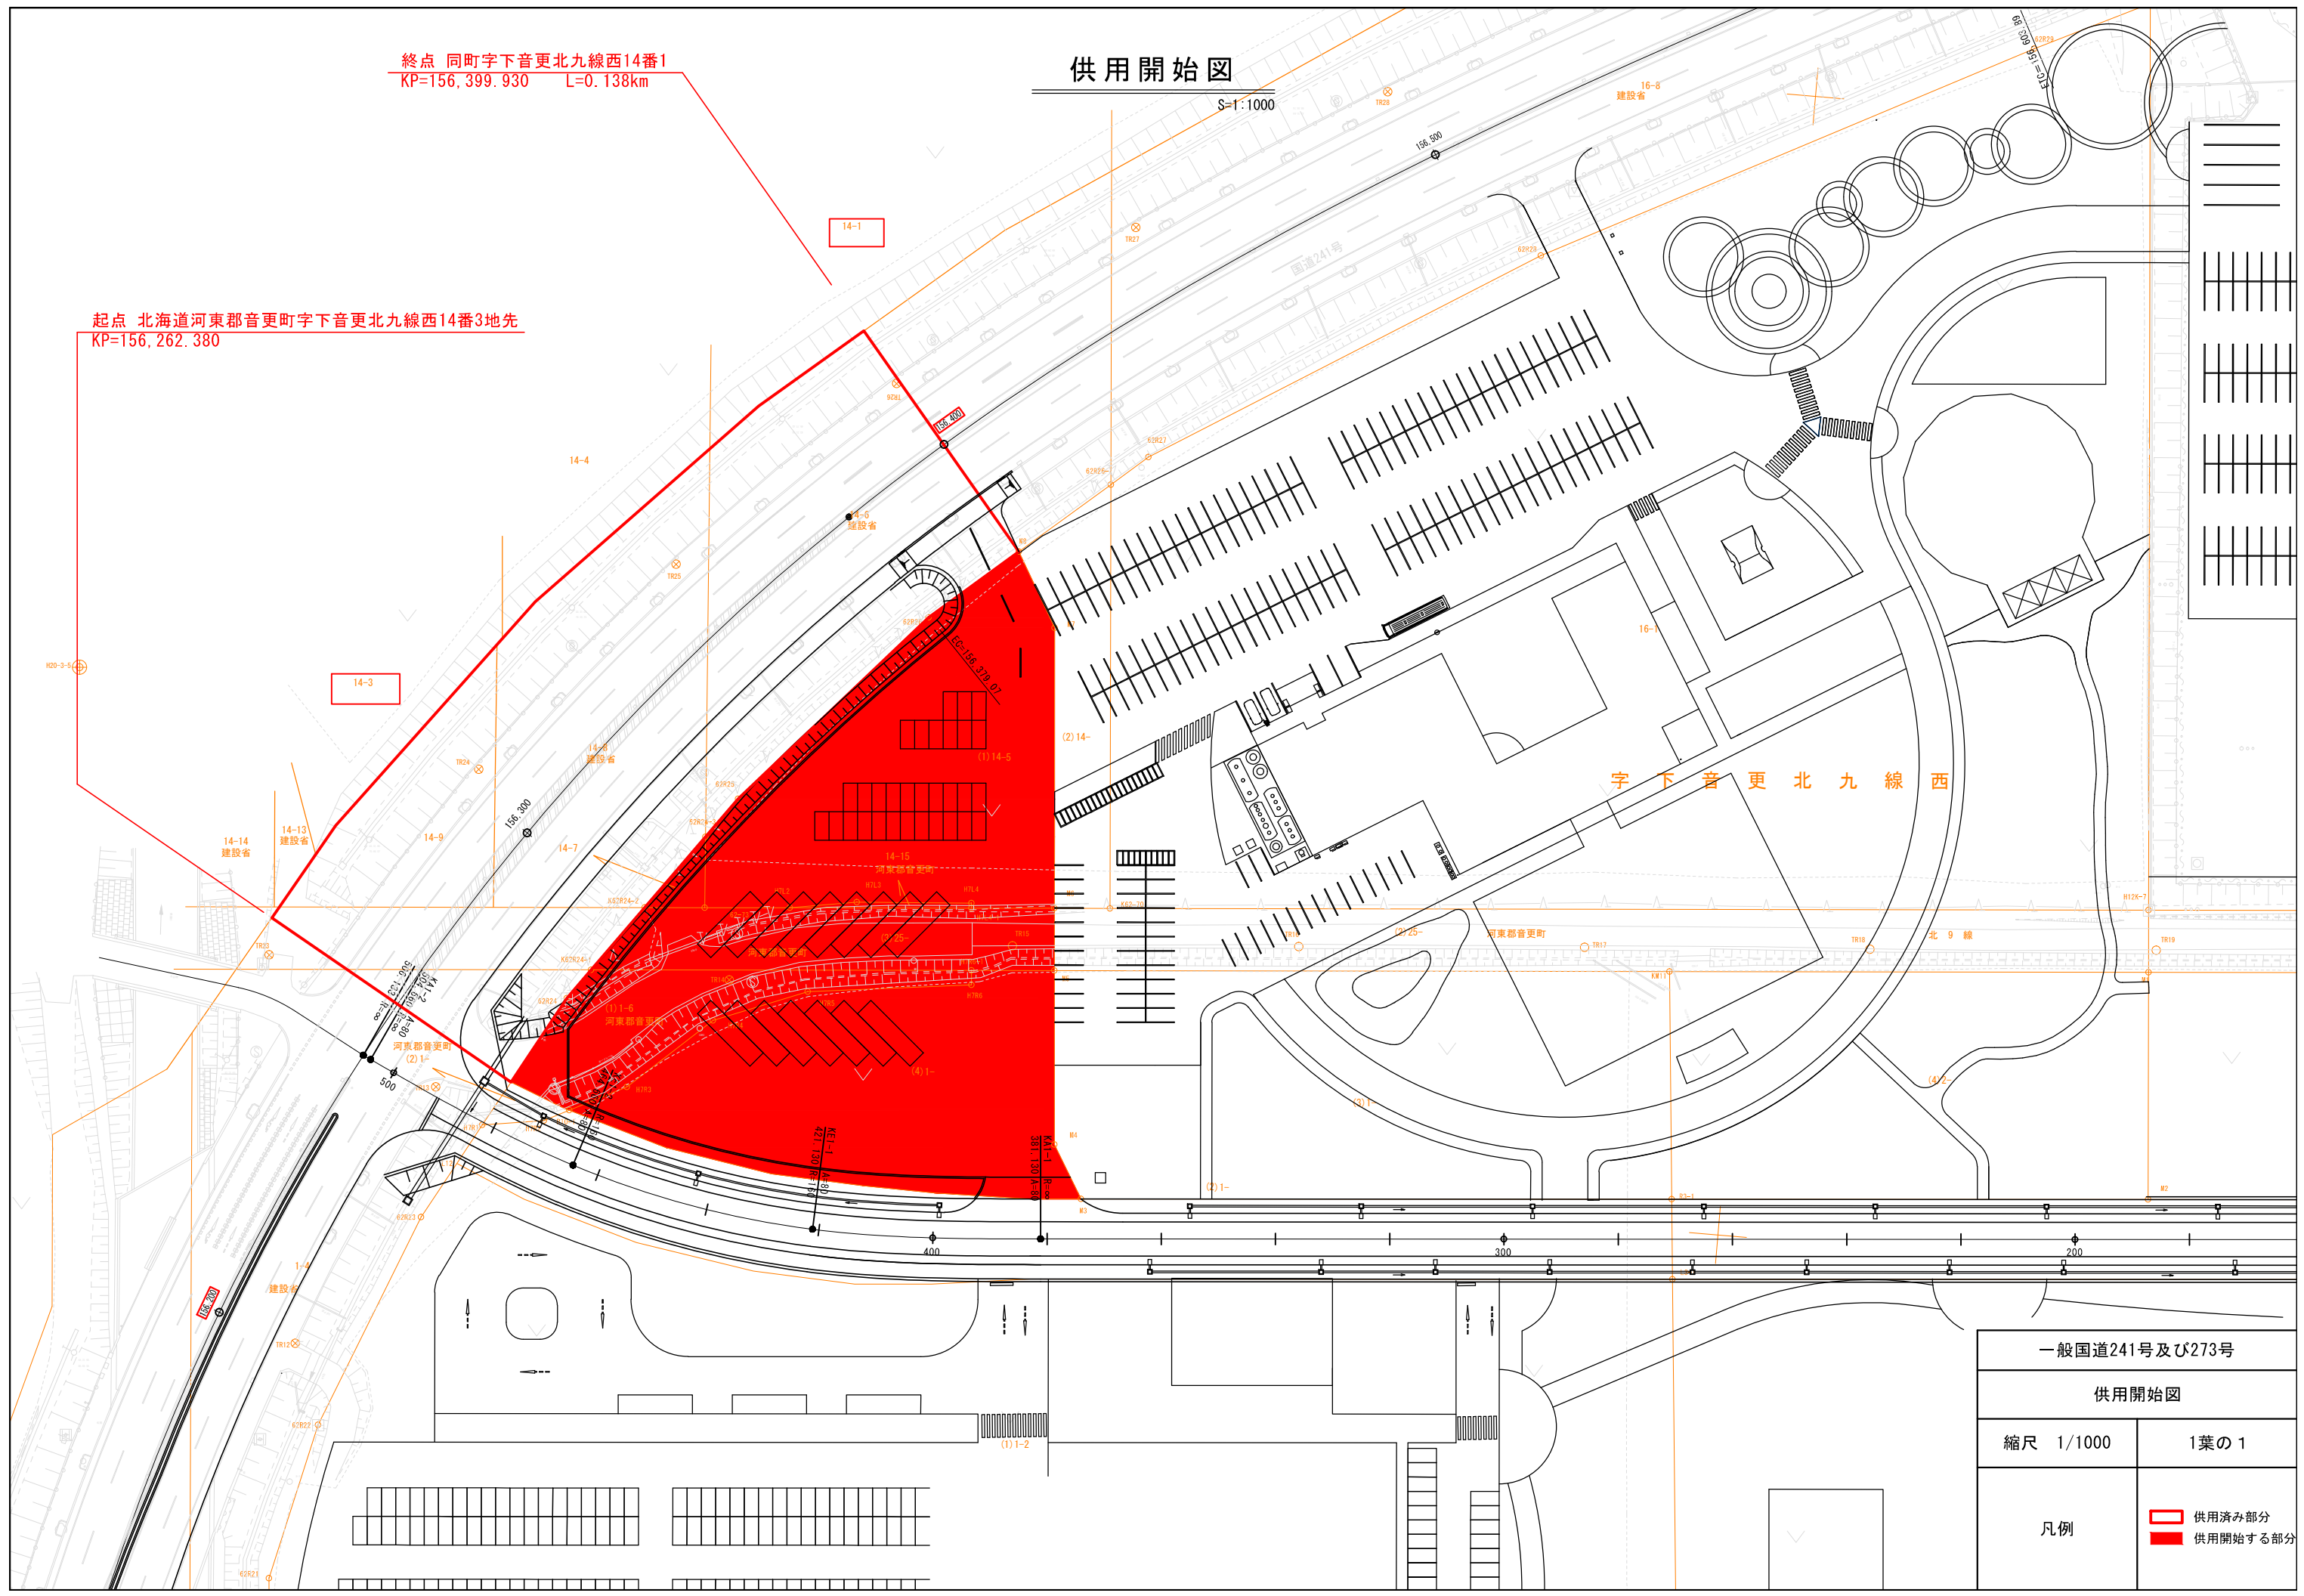

一般国道241号及び273号	
供用開始図	
縮尺 1/1000	1葉の1
凡例	供用済み部分 供用開始する部分