


# 一般国道40号 供用開始位置図

道の駅（なかがわ）

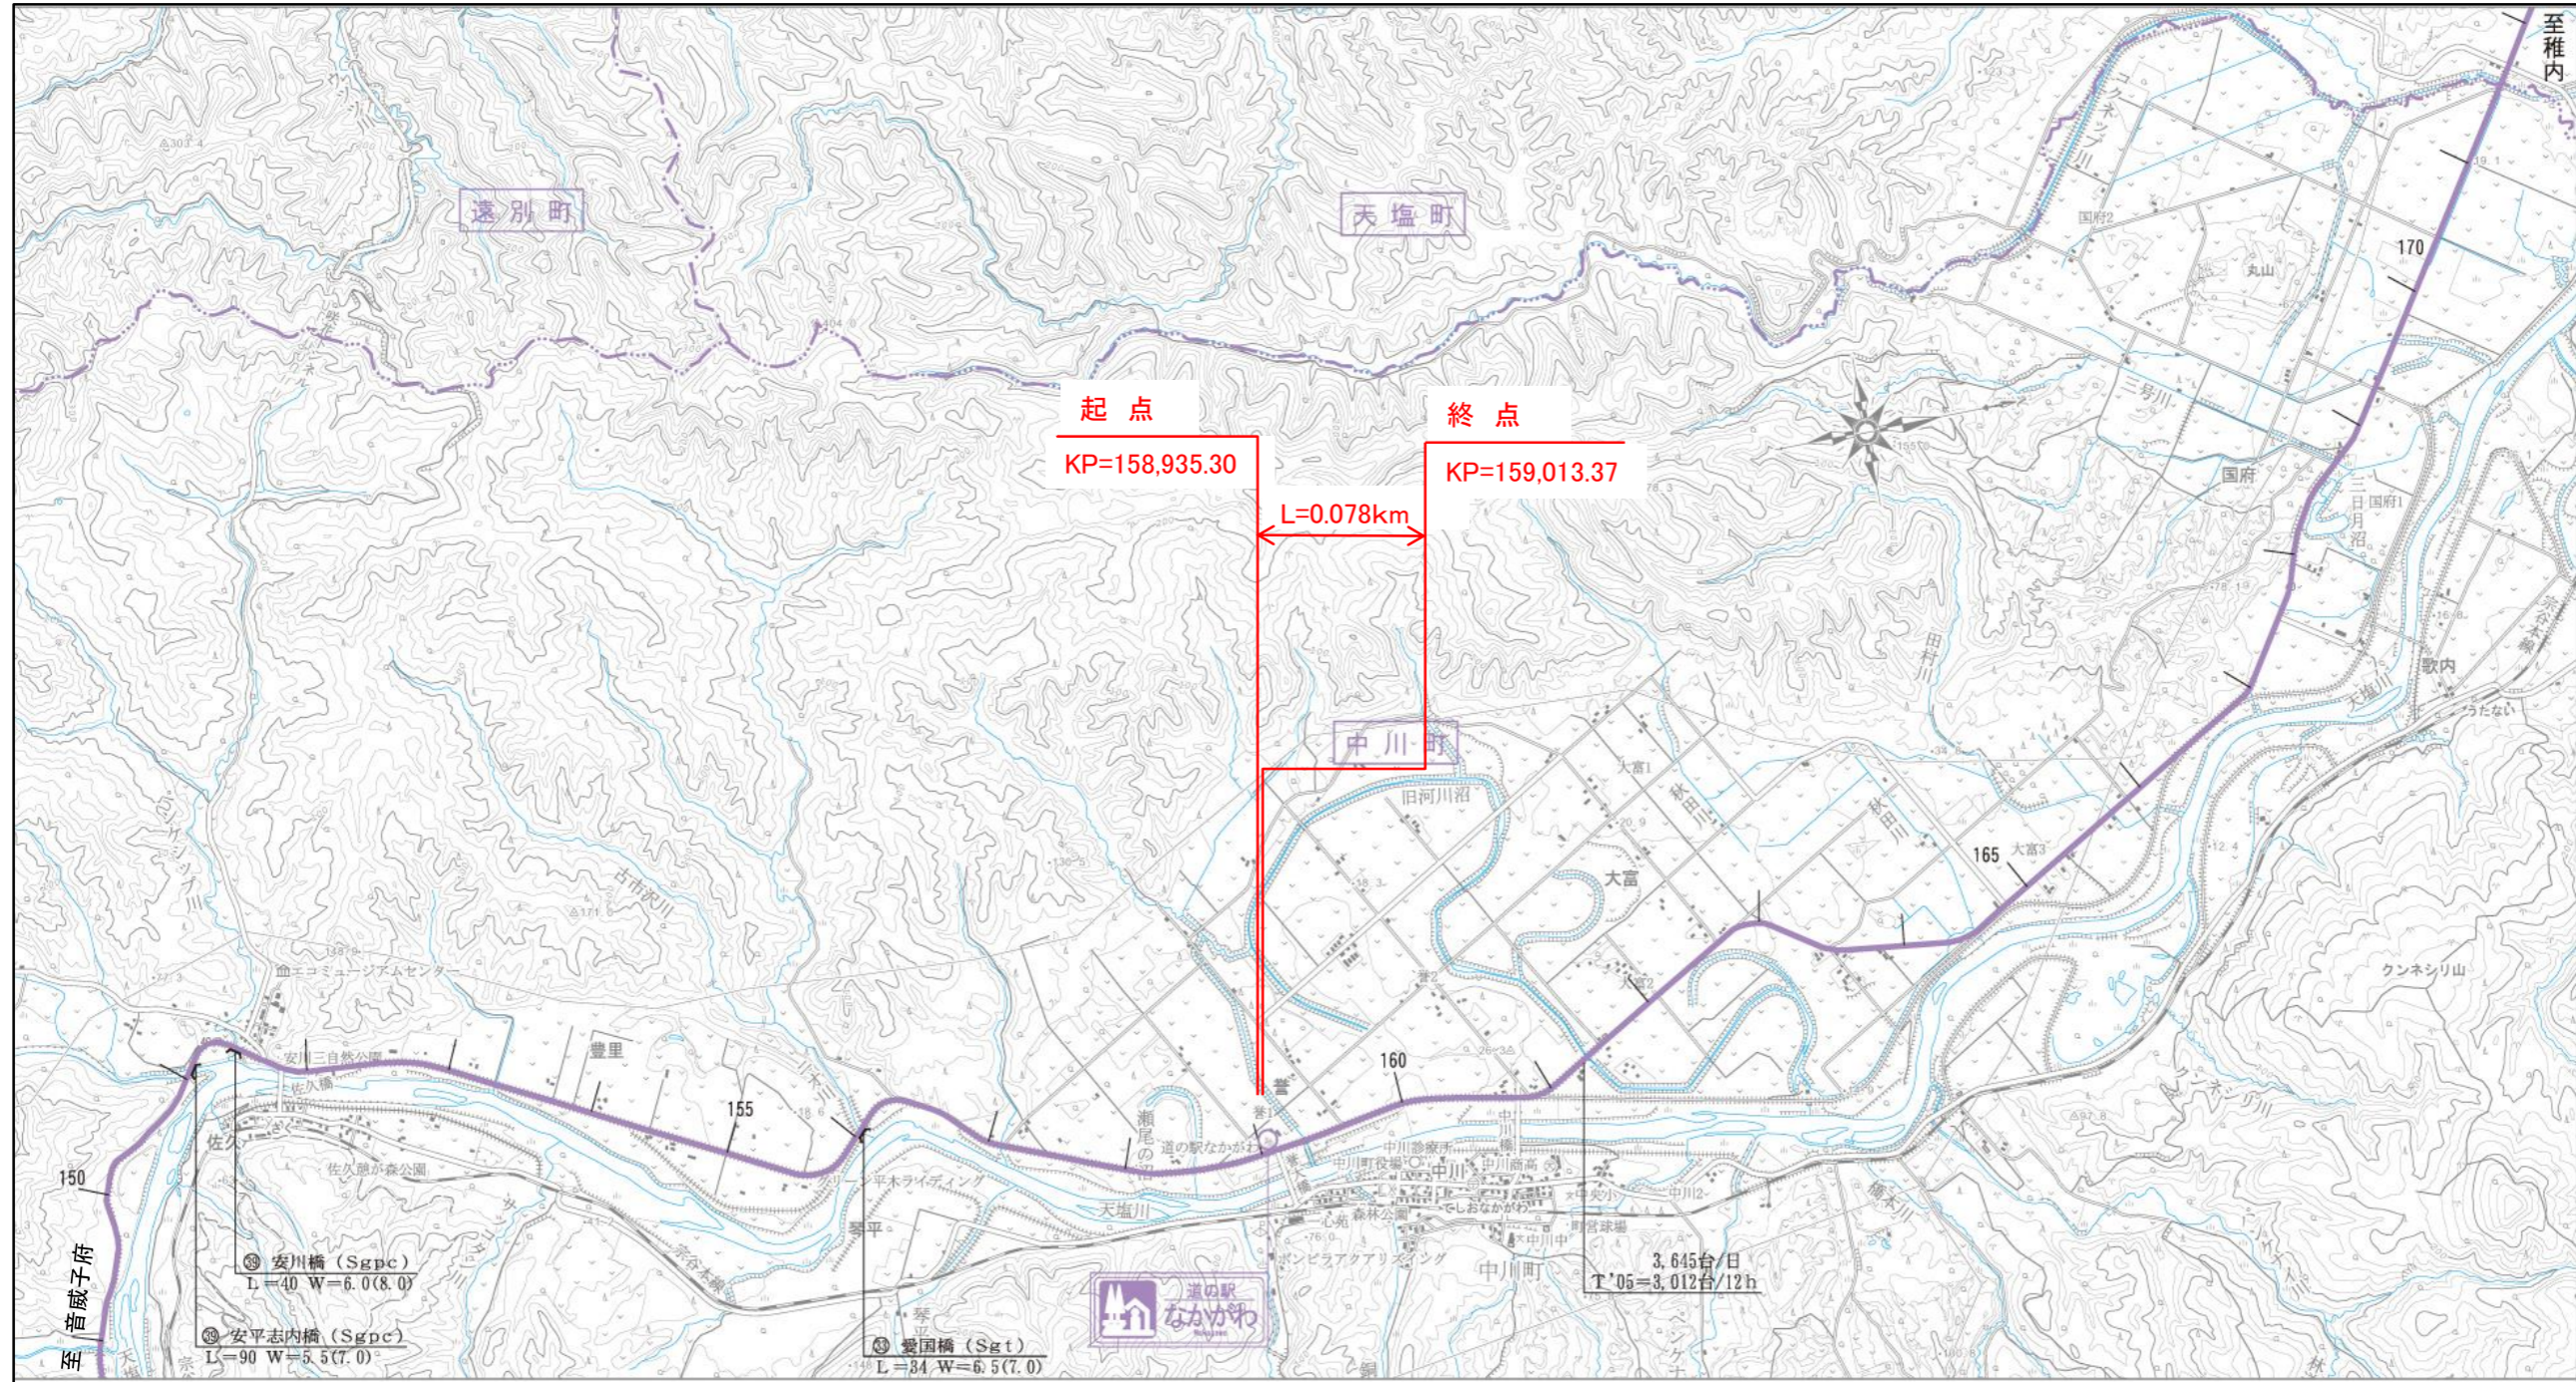


今回供用開始箇所  
起点 北海道中川郡中川町字誉498番1  
終点 同町字誉321番11

縮尺 1/50,000

# 供用開始図

(道の駅 なかがわ)

S=1:1000

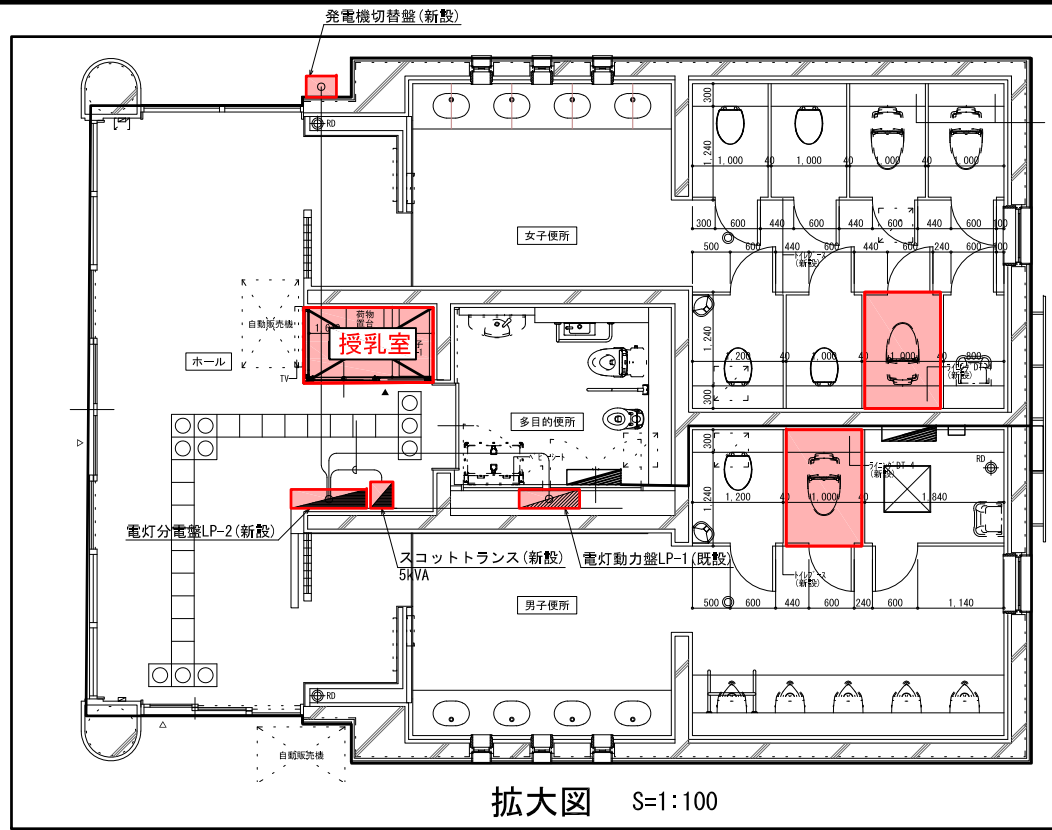


拡大図 S=1:100

起点  
北海道中川郡中川町字菅498番1  
KP=158,935.30

終点  
同町字菅 321番11  
KP=159,013.37  
L=0.078km

中川郡中川町字菅

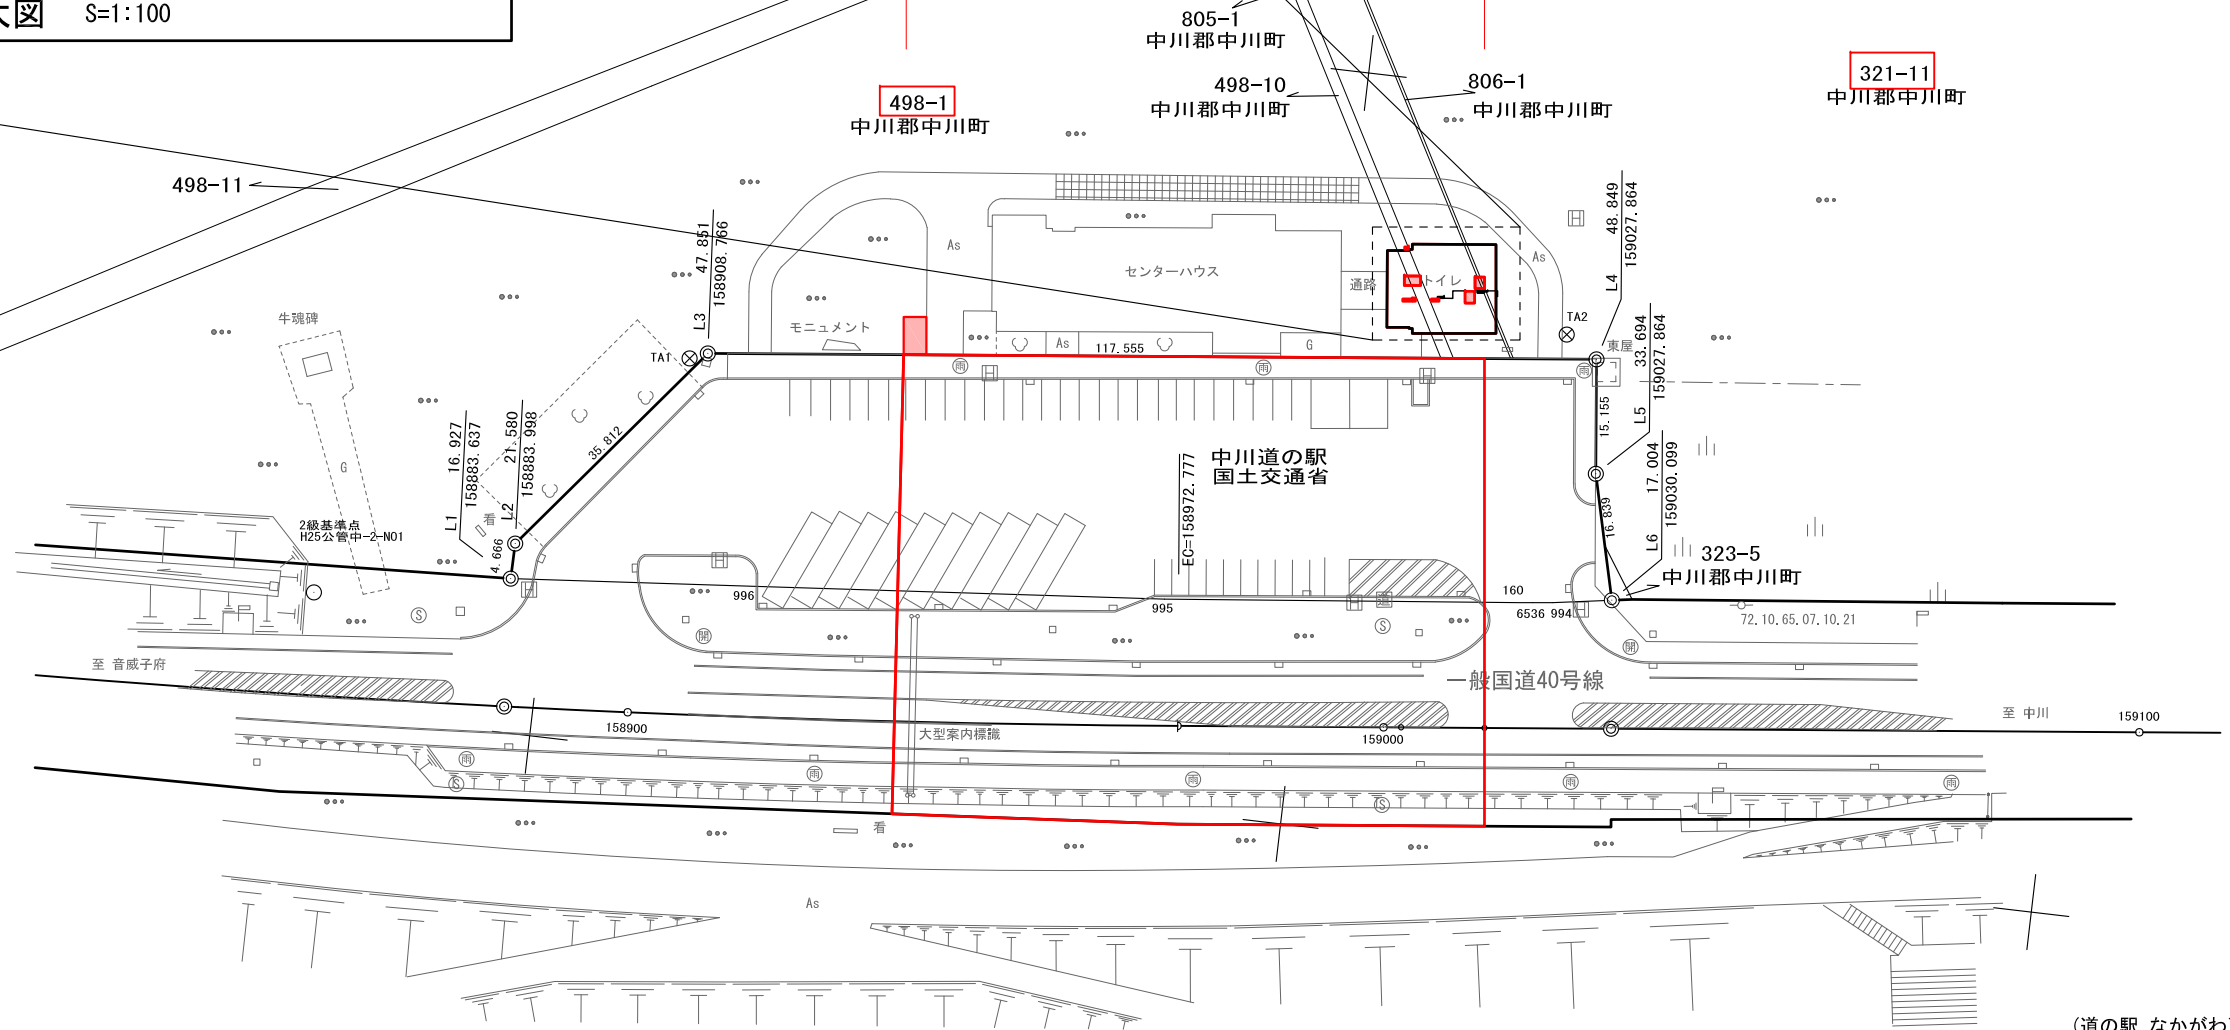

天塩川河川敷地  
国土交通省

(道の駅 なかがわ)

一般国道40号	
供用開始図	
縮尺1/1000	1葉の1
凡例	<span style="border: 1px solid red; display: inline-block; width: 10px; height: 10px;"></span> 供用済み部分
	<span style="background-color: #ffcccc; display: inline-block; width: 10px; height: 10px;"></span> 供用開始する部分