

一般国道275号 供用開始位置図

道の駅 (ほろかない)





今回供用開始箇所
 起点 北海道雨竜郡幌加内町字政和第一5276番2
 終点 同町字政和第一5269番5

縮尺 1/50,000

供用開始図

(道の駅 ほろかない) S=1:1000

拡大図 S=1:200

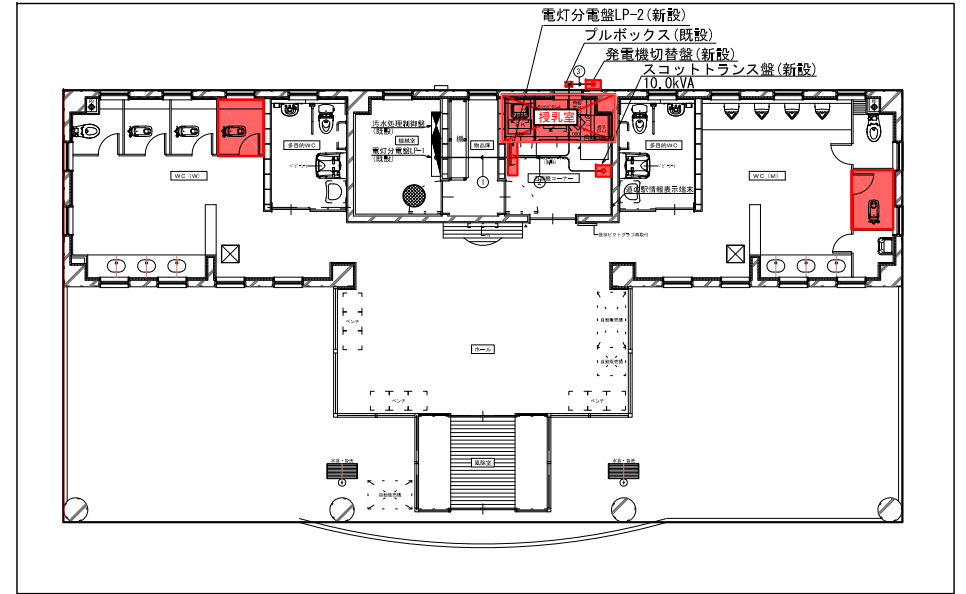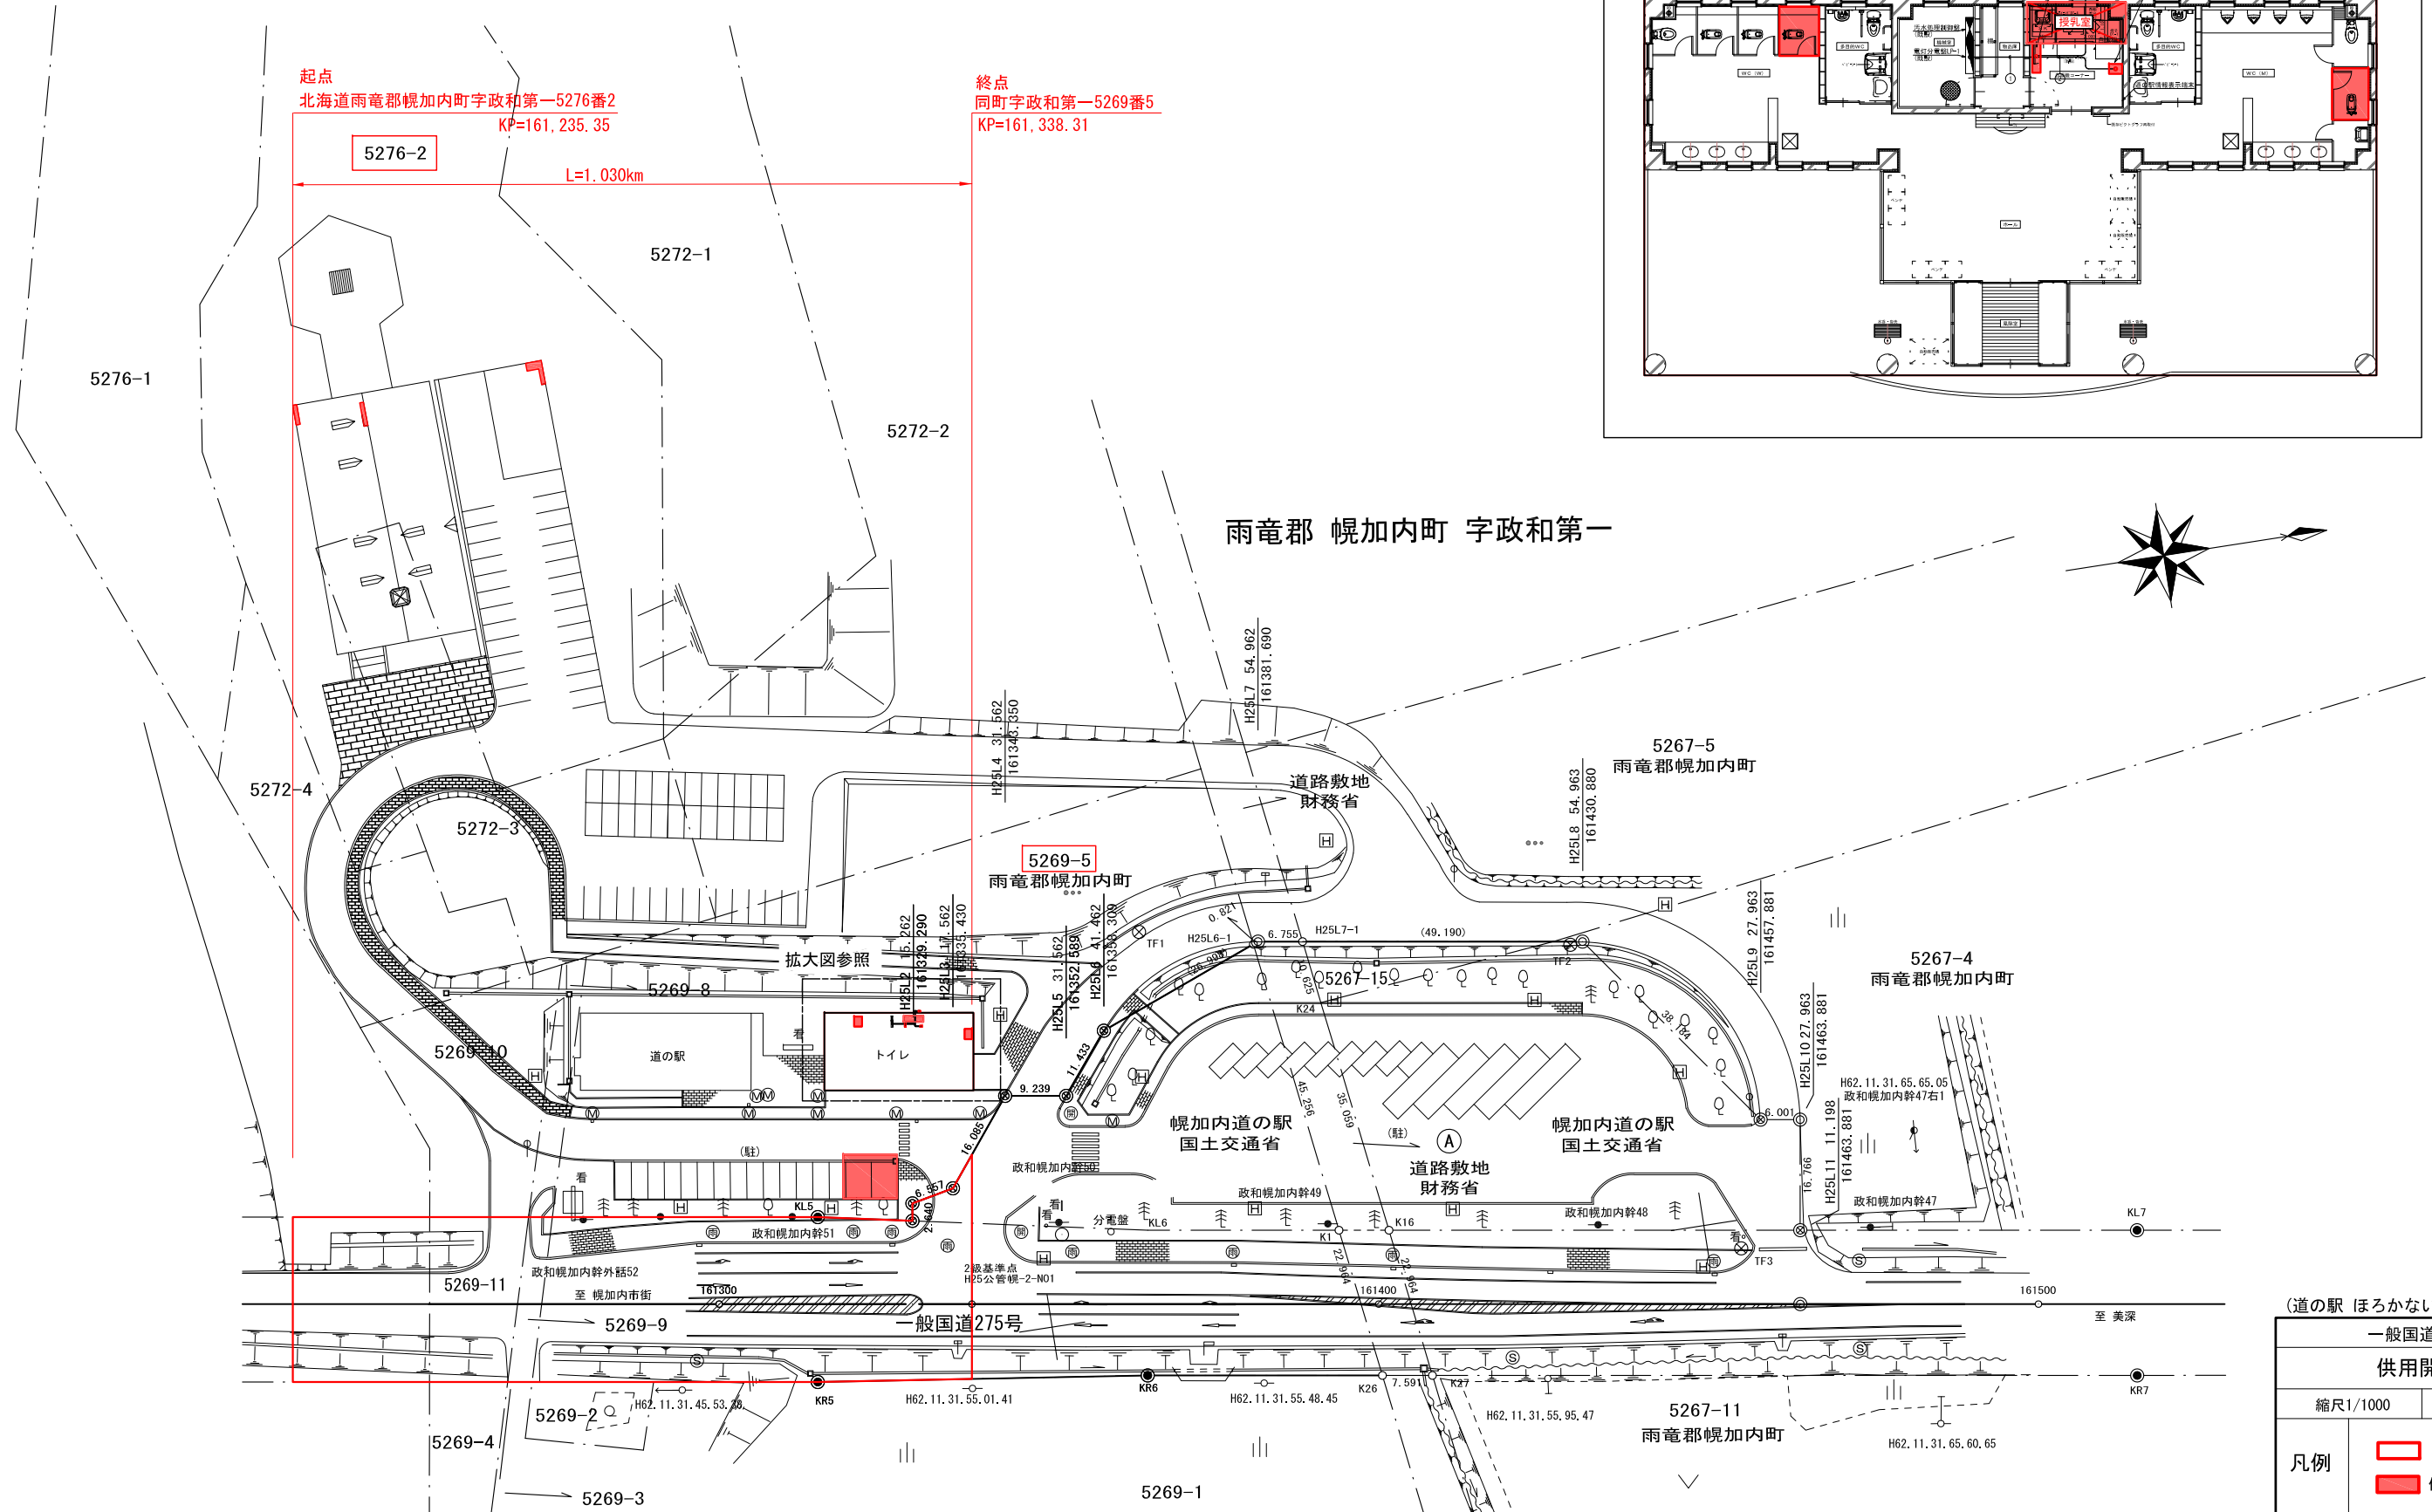

(道の駅 ほろかない)

一般国道275号	
供用開始図	
縮尺1/1000	1葉の1
凡例	 供用済み部分
	 供用開始する部分