


一般国道 231号及び451号 供用開始位置図

起点 北海道増毛郡増毛町雄冬301番1
 終点 同町雄冬943番地先 L=0.188km

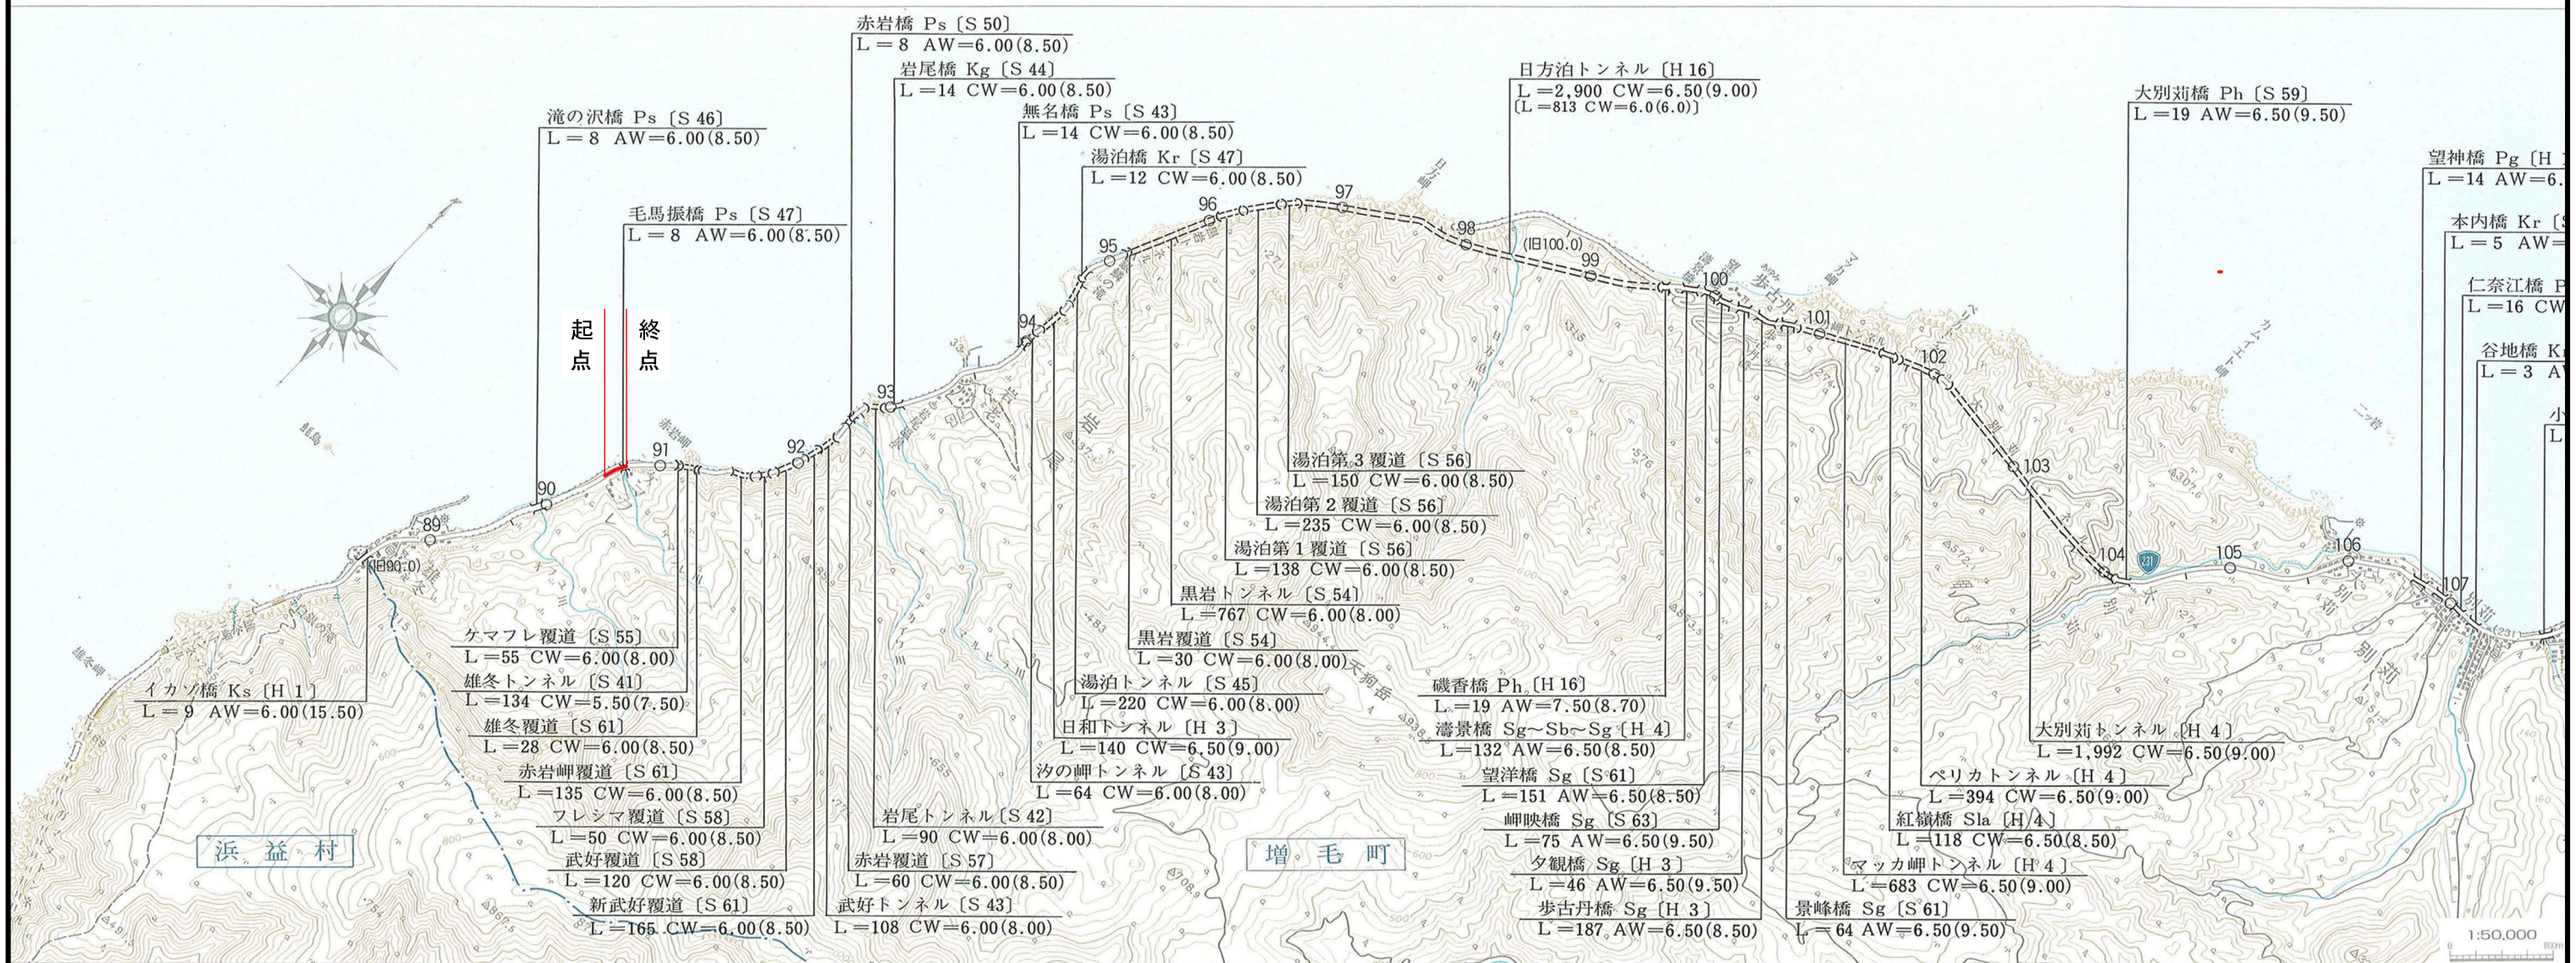

一般国道 231号
 及び451号
 供用開始位置図
 縮尺 1:50,000

供用開始図


起点 北海道増毛郡増毛町雄冬301番1
BP=90,512.037

終点 同町雄冬943番地先
EP=90,699.709
L=0.188km

増毛郡増毛町雄冬

所有権を取得
民地

使用権を取得
公有地（公共水域における占用）

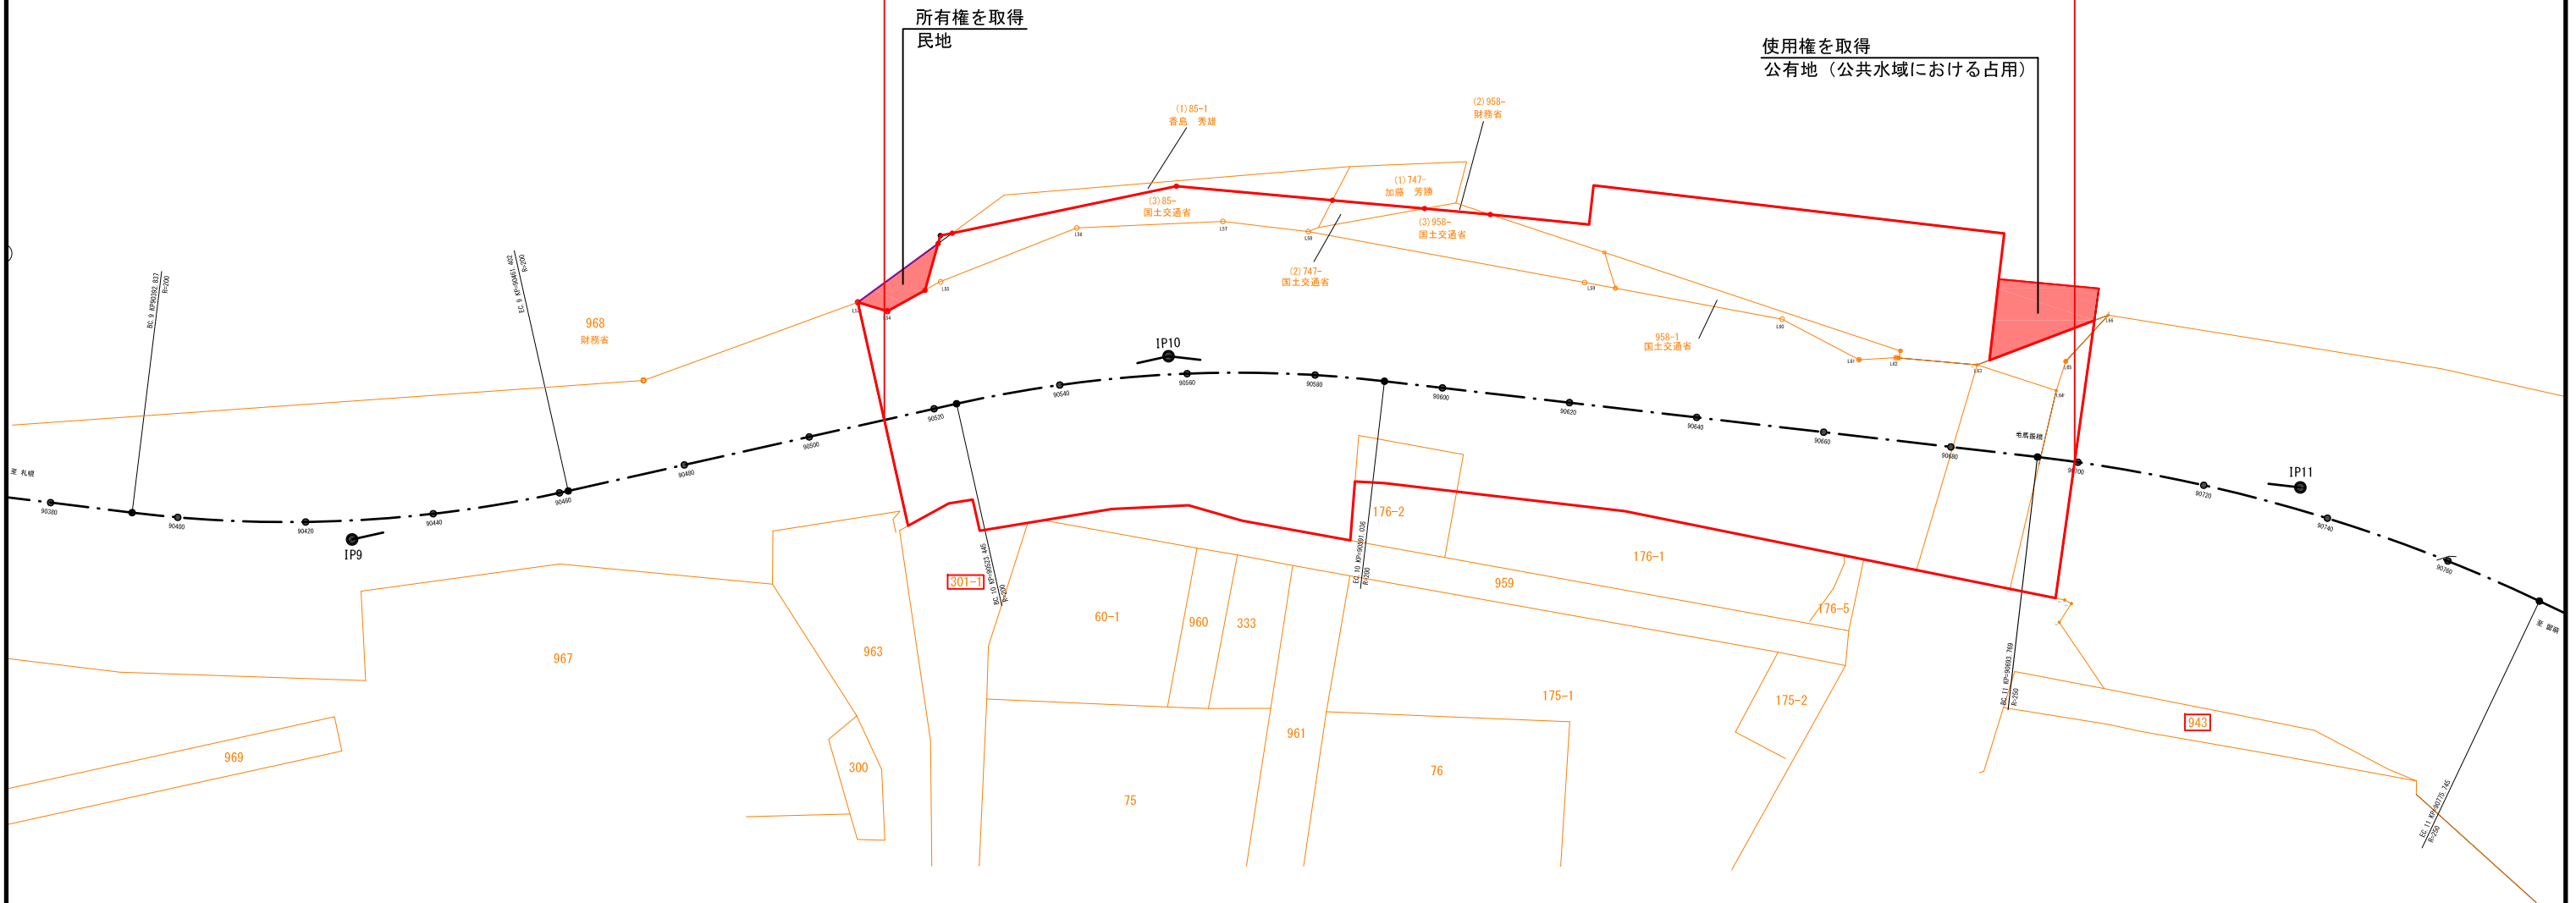

一般国道231号及び451号	
供用開始図	
縮尺	1:1000
凡例	 供用開始する部分
	 供用済み部分