

一般国道36号 供用開始位置図


起終点 苫小牧市字植苗156番30地内 L=0.068km

36号

三六号

室蘭国道

1/5

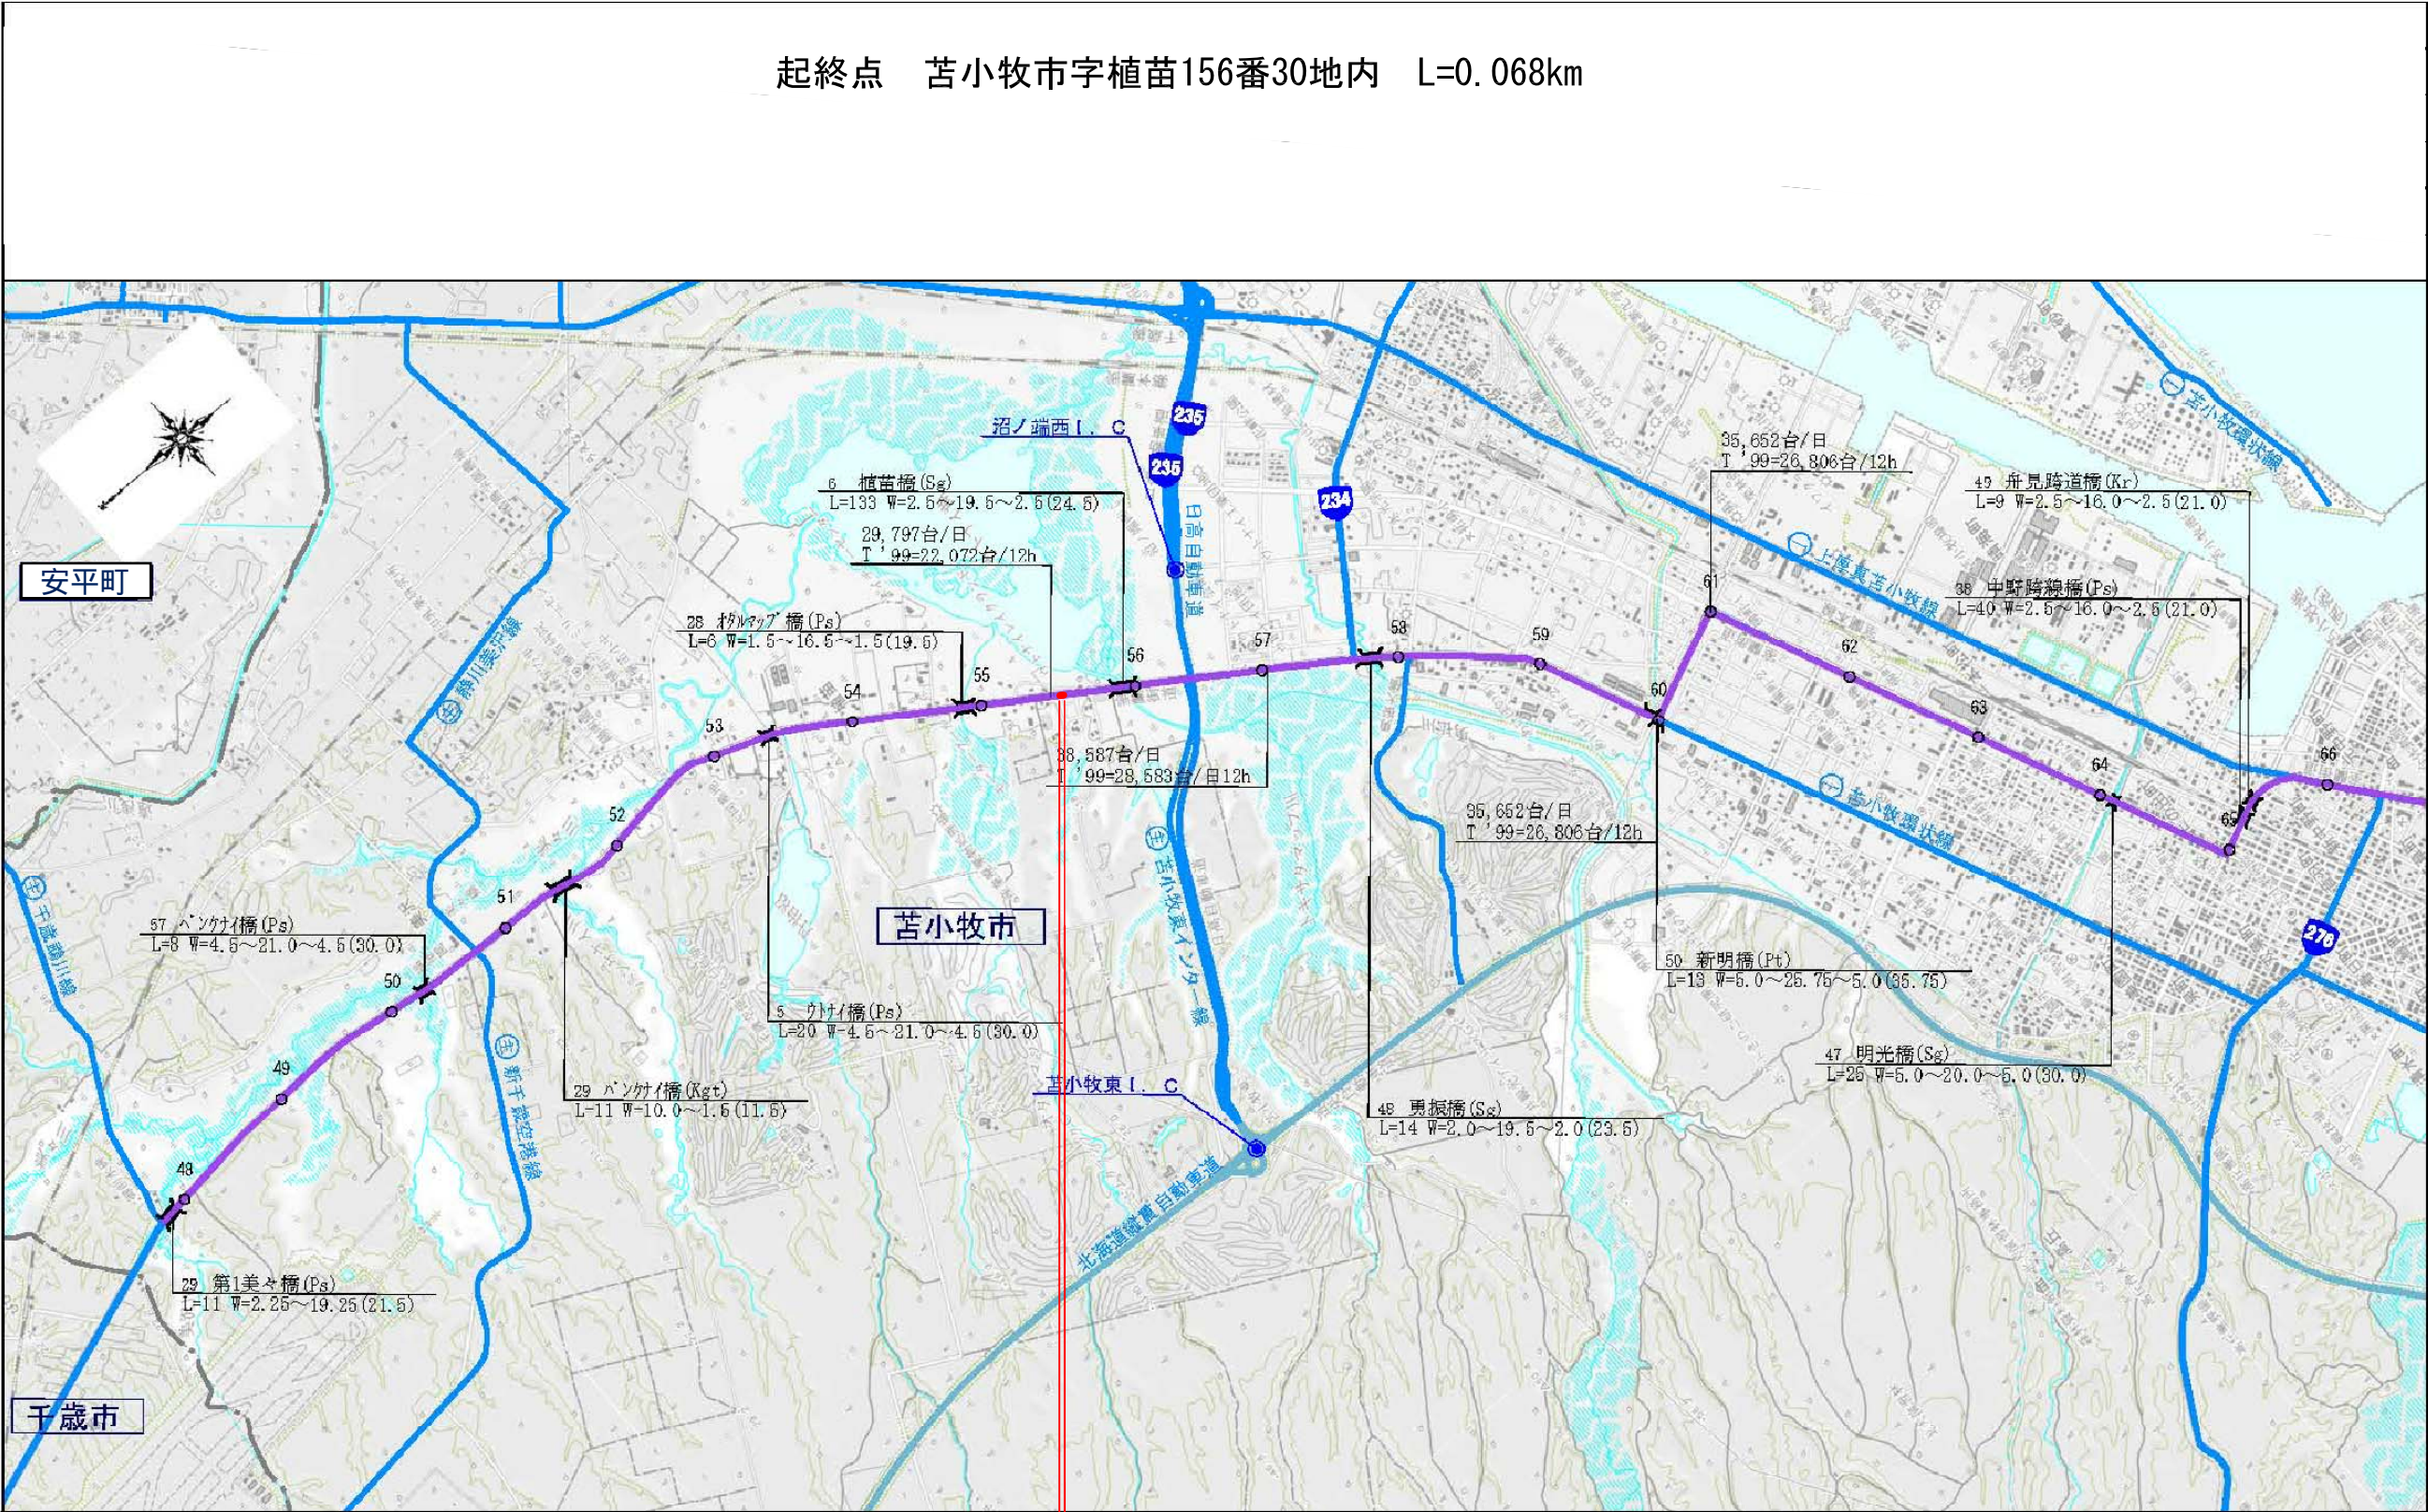

36号

三六号



室蘭国道

1/5

起点 終点

1:50,000

供用開始図

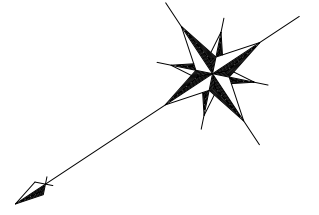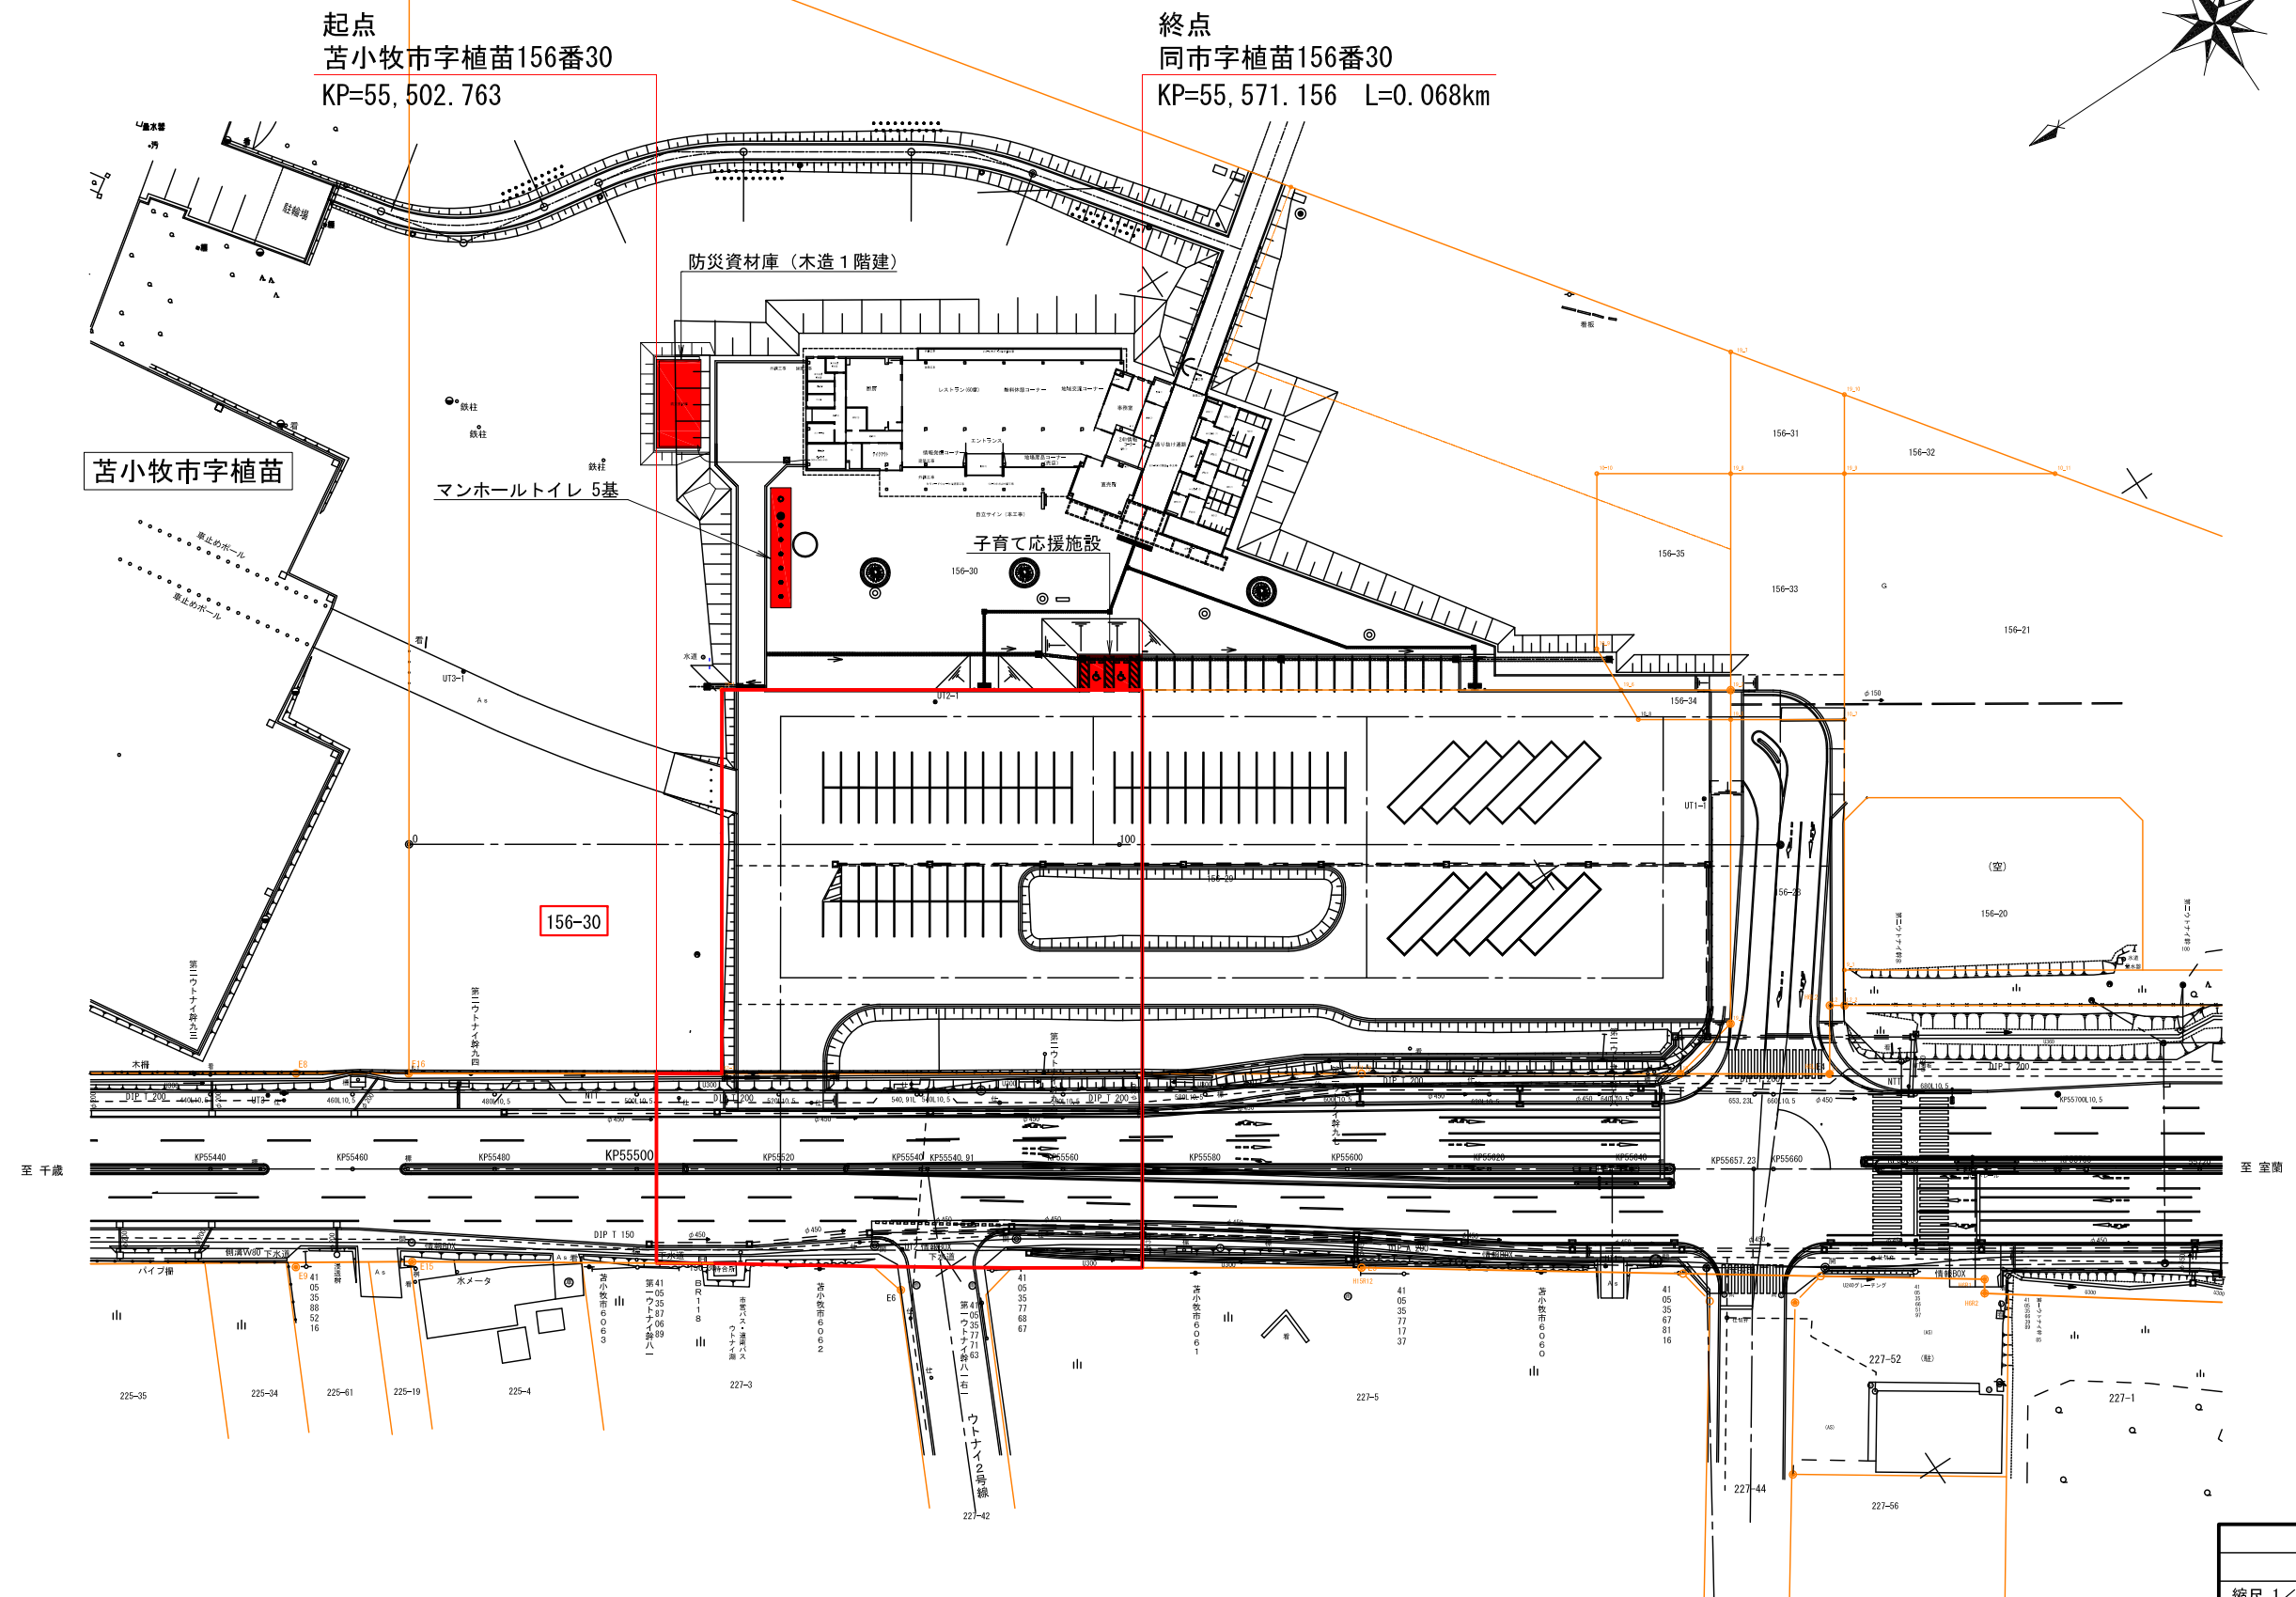

一般国道36号	
供用開始図	
縮尺 1/1000	1 葉 の 1
凡 例	 供用済み部分
	 供用開始する部分