


一般国道 232号及び239号 供用開始位置図

起点 北海道留萌郡小平町字鬼鹿広富67番
 終点 同町字鬼鹿広富61番19 L=0.096km



一般国道 232号
 及び239号
 供用開始位置図
 縮尺 1:50,000


供用開始図 S=1:400

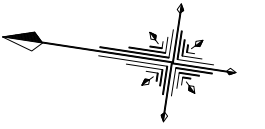

留萌郡小平町字鬼鹿広富A

起点 北海道留萌郡小平町字鬼鹿広富67番
BP=104174.360

終点 同町字鬼鹿広富61番19
EP=104270.185 L=0.096km

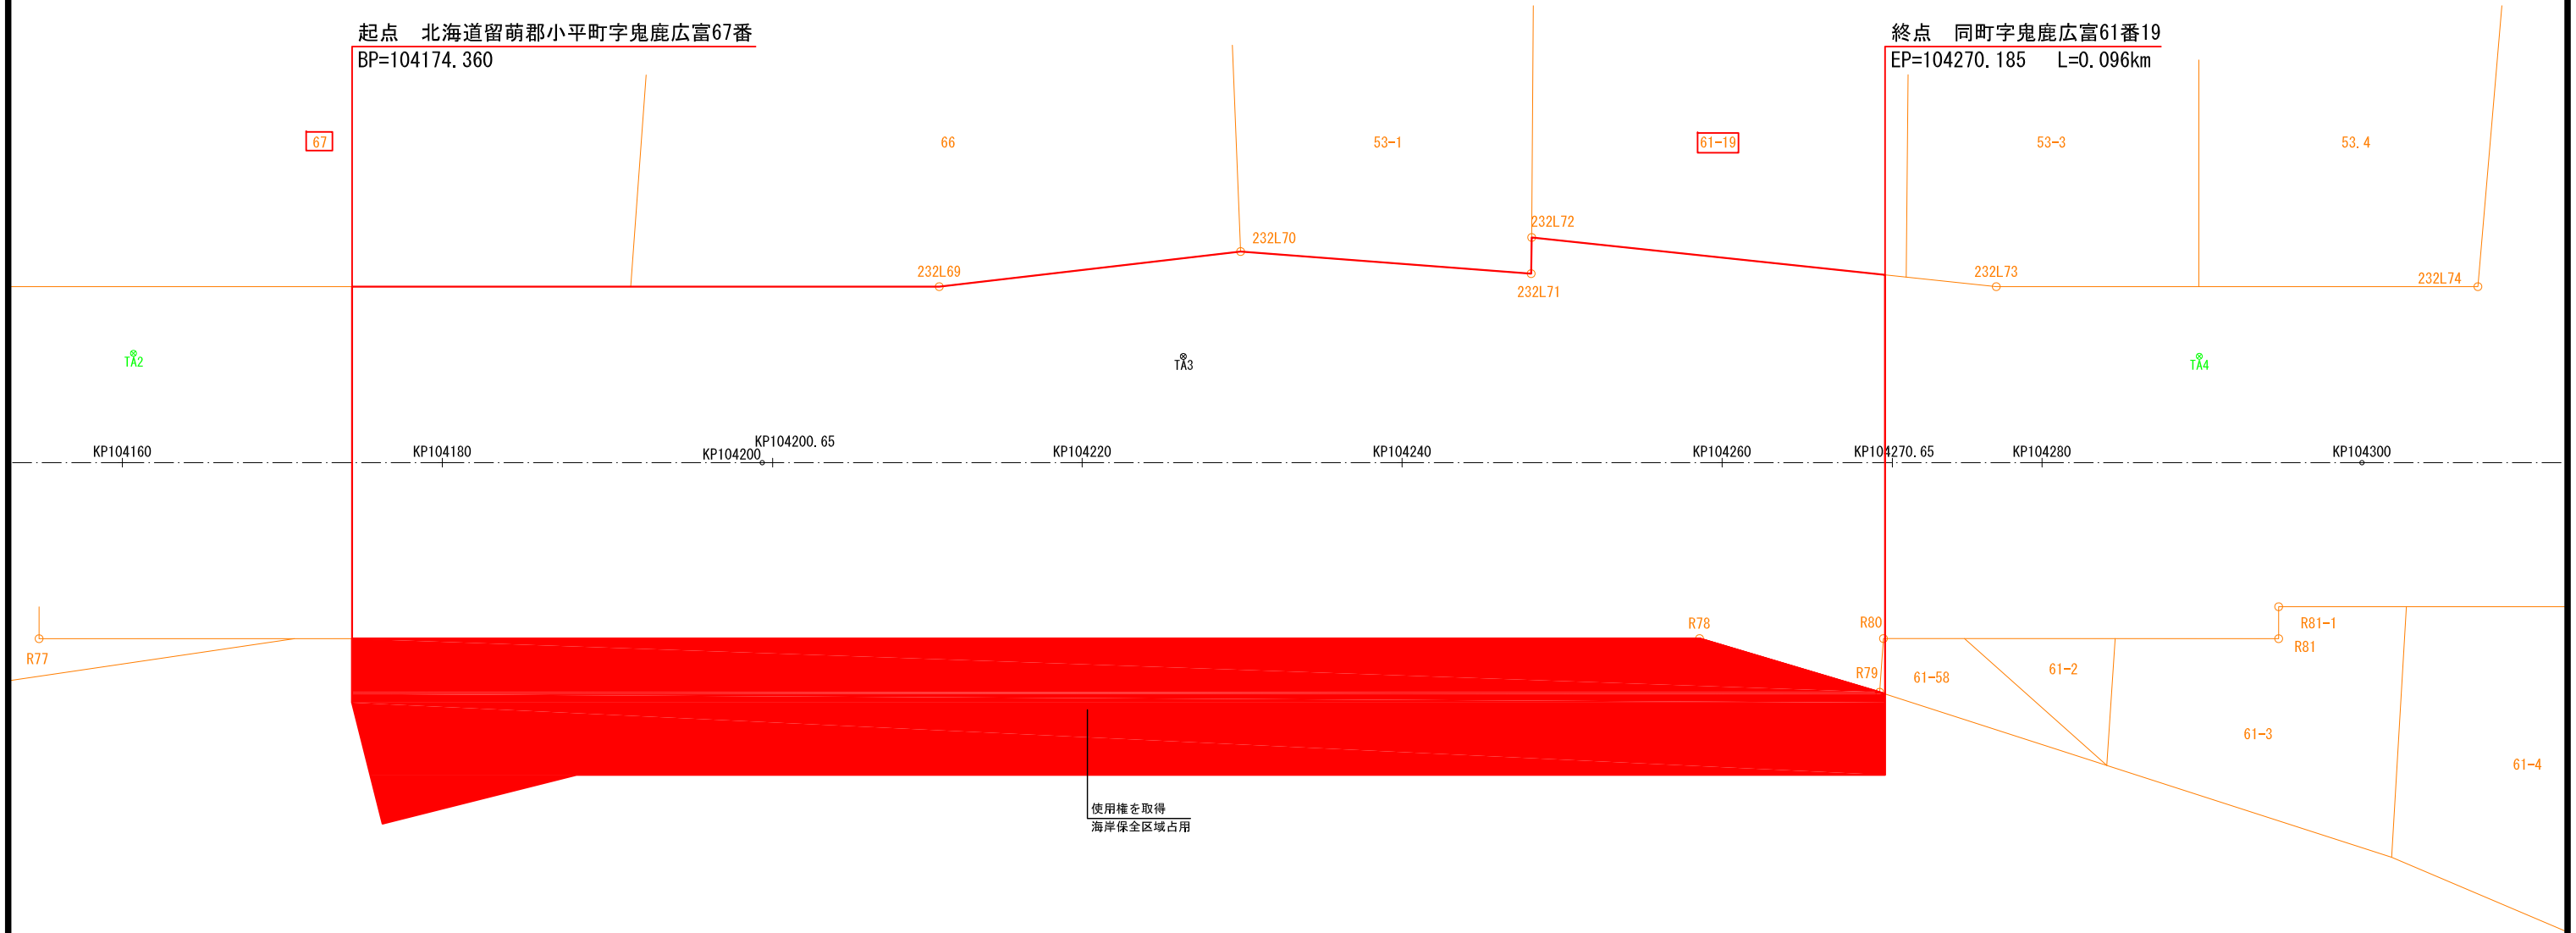

使用権を取得
海岸保全区域占用

一般国道232号及び239号	
供用開始図	
縮尺	1:400
凡例	供用開始する部分
	供用済み部分