

一般国道238号及び239号
供用開始位置図

起点 紋別市小向76番12
終点 同市小向73番1

L=0.182km

238号及
び239号


238号及
び239号

2
3
8
号
及
び
2
3
9
号

2
3
8
号
及
び
2
3
9
号

オホーツク国道

オホーツク国道

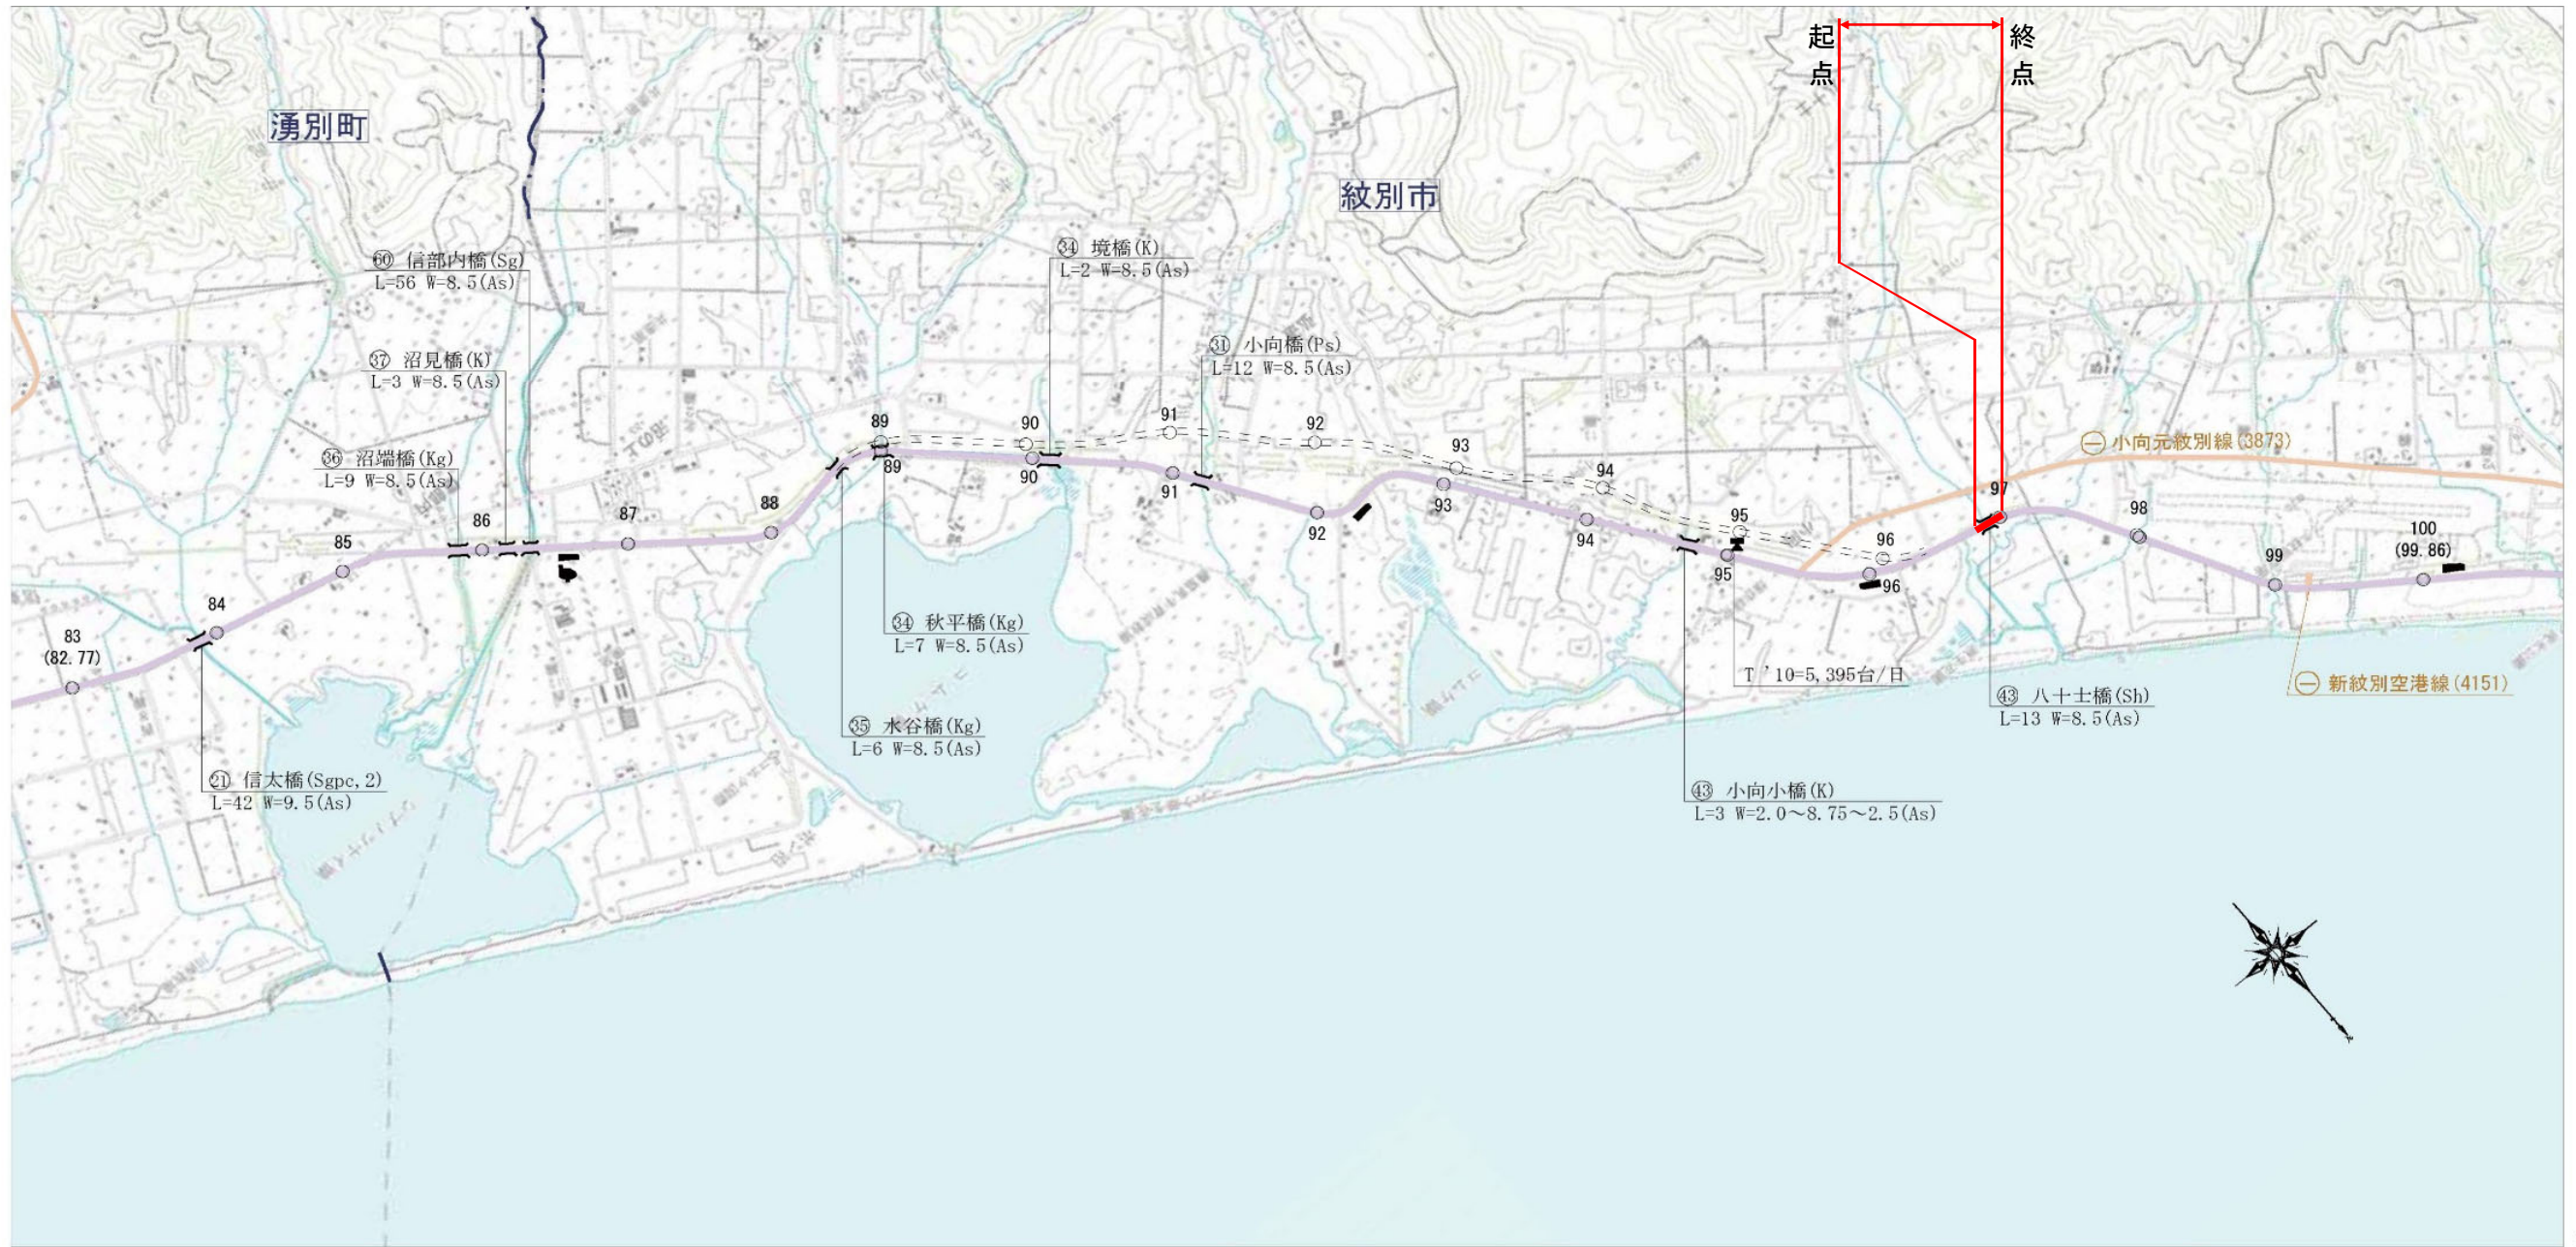

6/10

6/10

網走開発建設部


この地図の作成に当たっては、国土地理院長の承認を得て、同院発行の2万5千分の1地形図を使用した。
(承認番号 平25情使、第72-GISMAP32275号)

1:50,000



起点 紋別市小向 7 6 番 1 2
BP=96,754.467

終点 同市小向 7 3 番 1
EP=96,936.089 L=0.182km

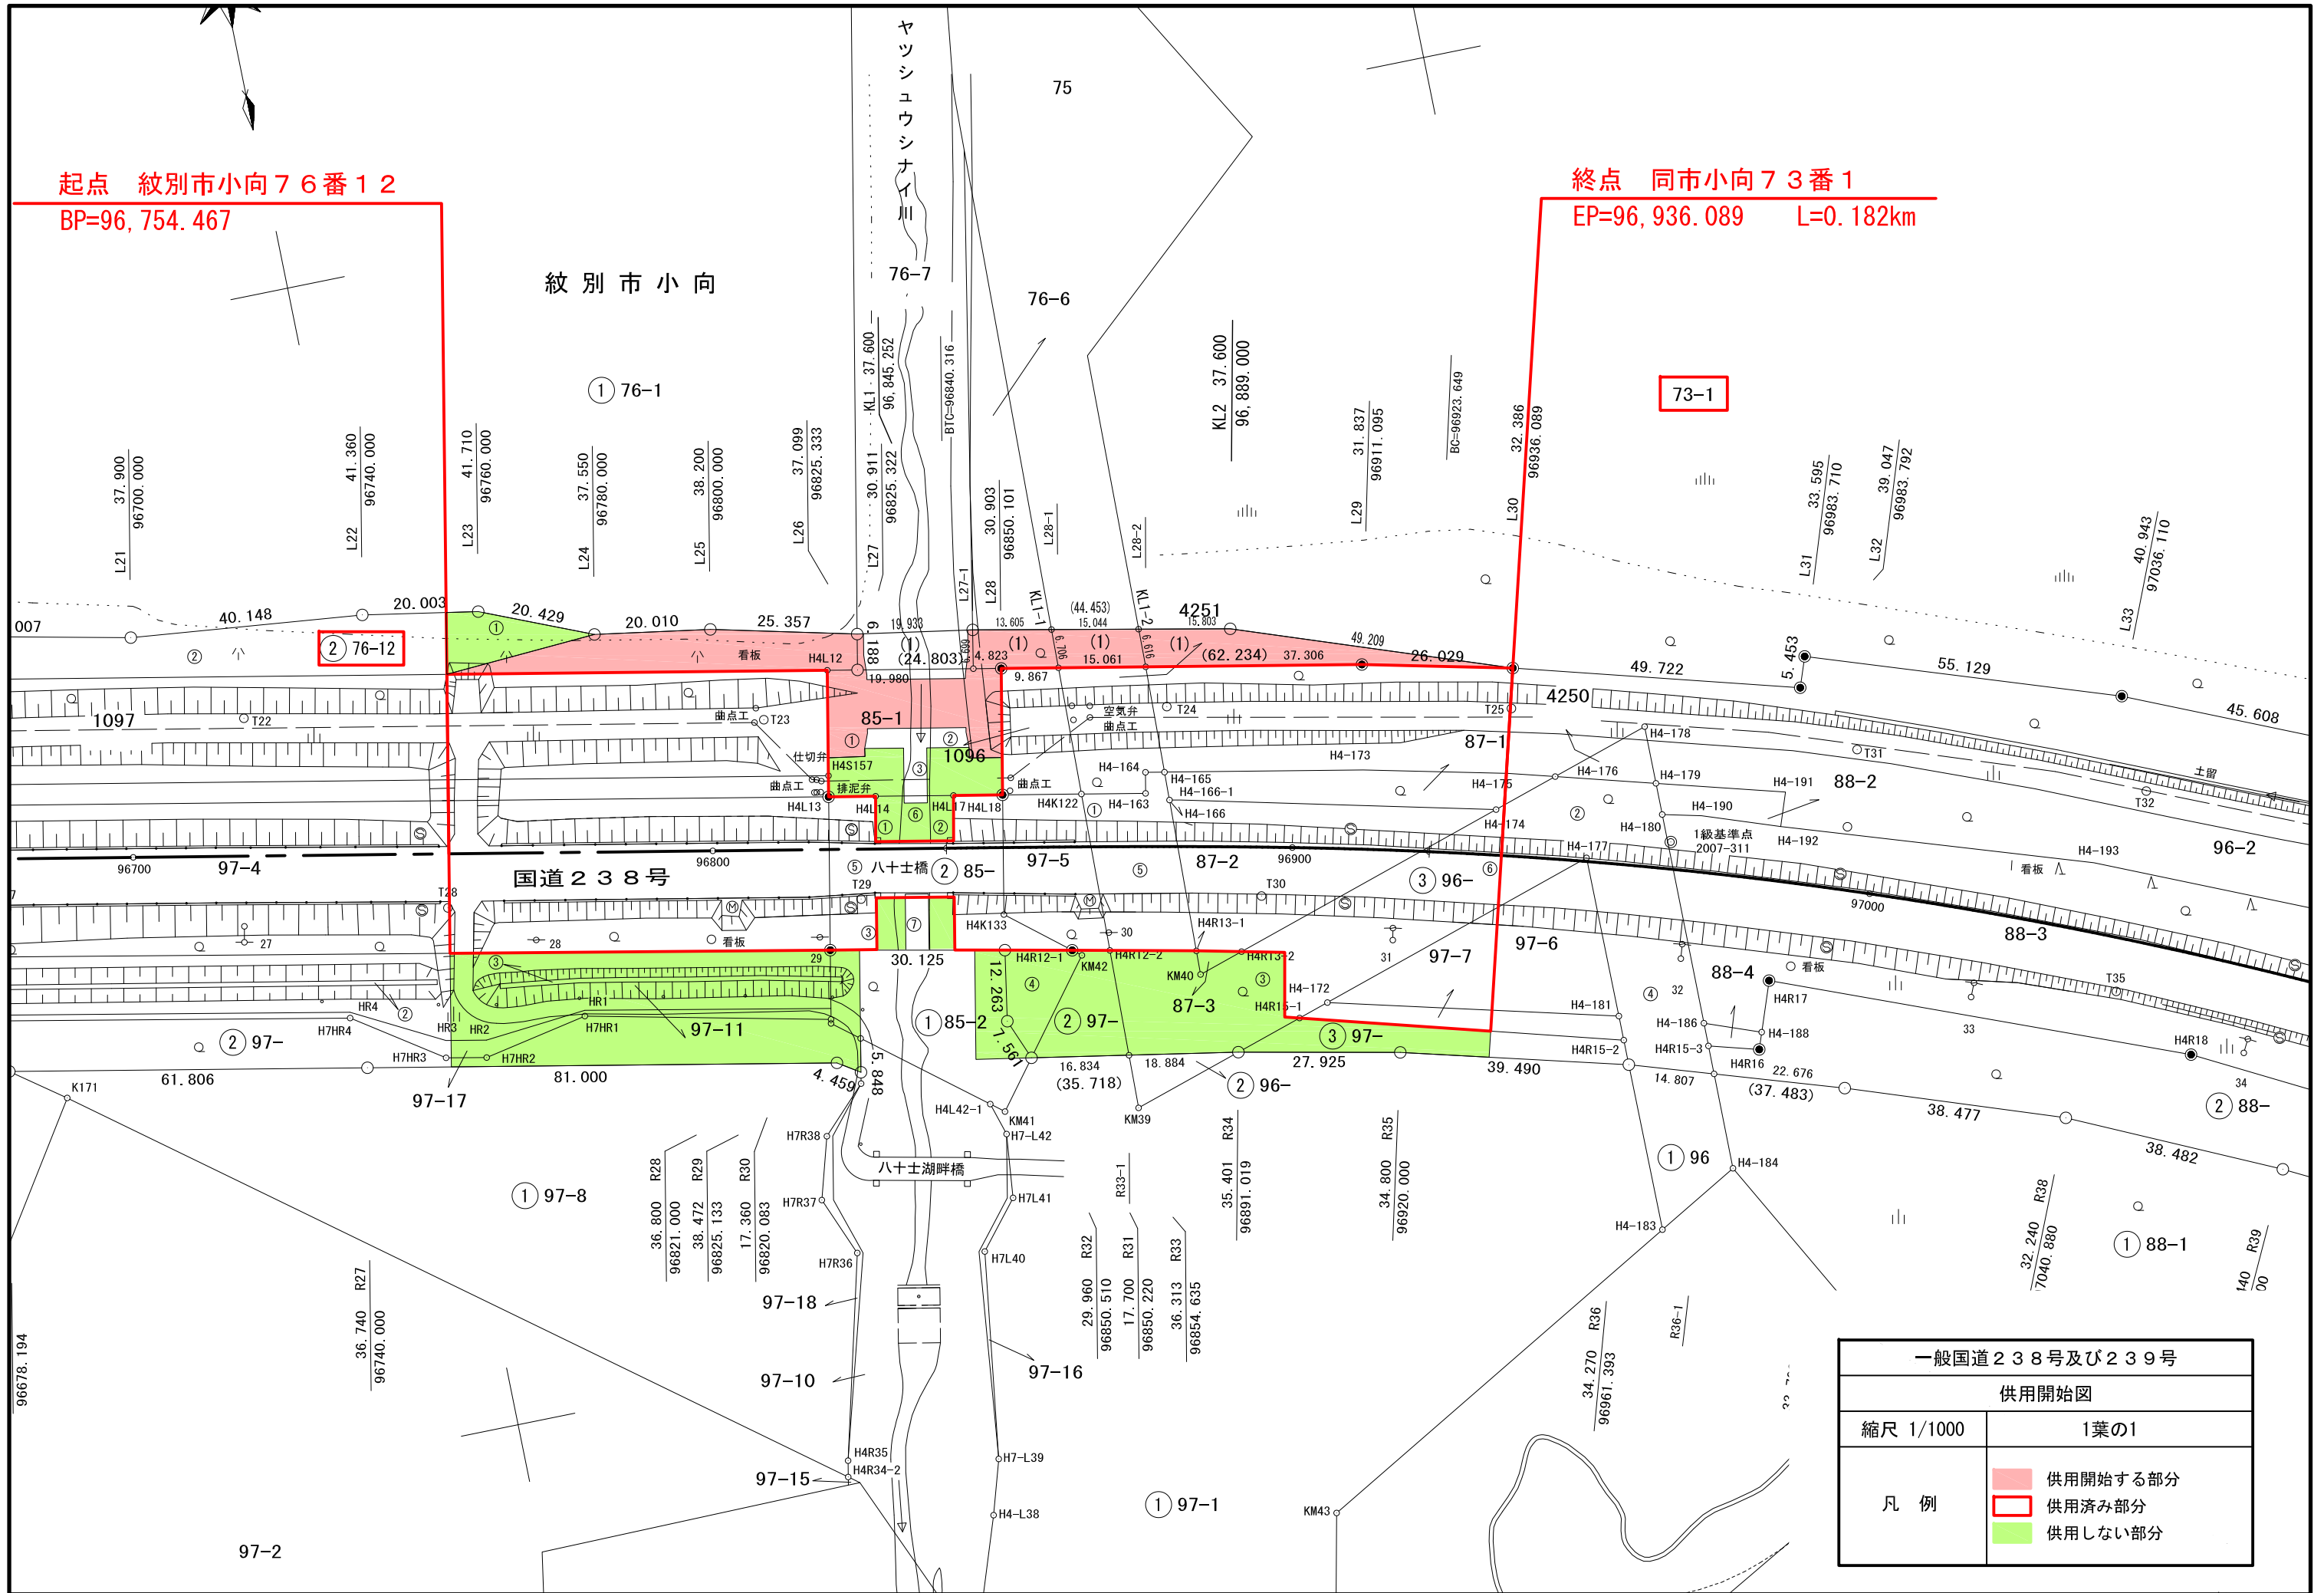

一般国道 238号及び 239号	
供用開始図	
縮尺 1/1000	1葉の1
凡例	<ul style="list-style-type: none"> 供用開始する部分 供用済み部分 供用しない部分