

一般国道275号 供用開始位置図

起点 江別市角山133番1

終点 同市篠津266番3

L=2.057 km

二七五号


空知国道

1/12

二七五号

空知国道

1/12

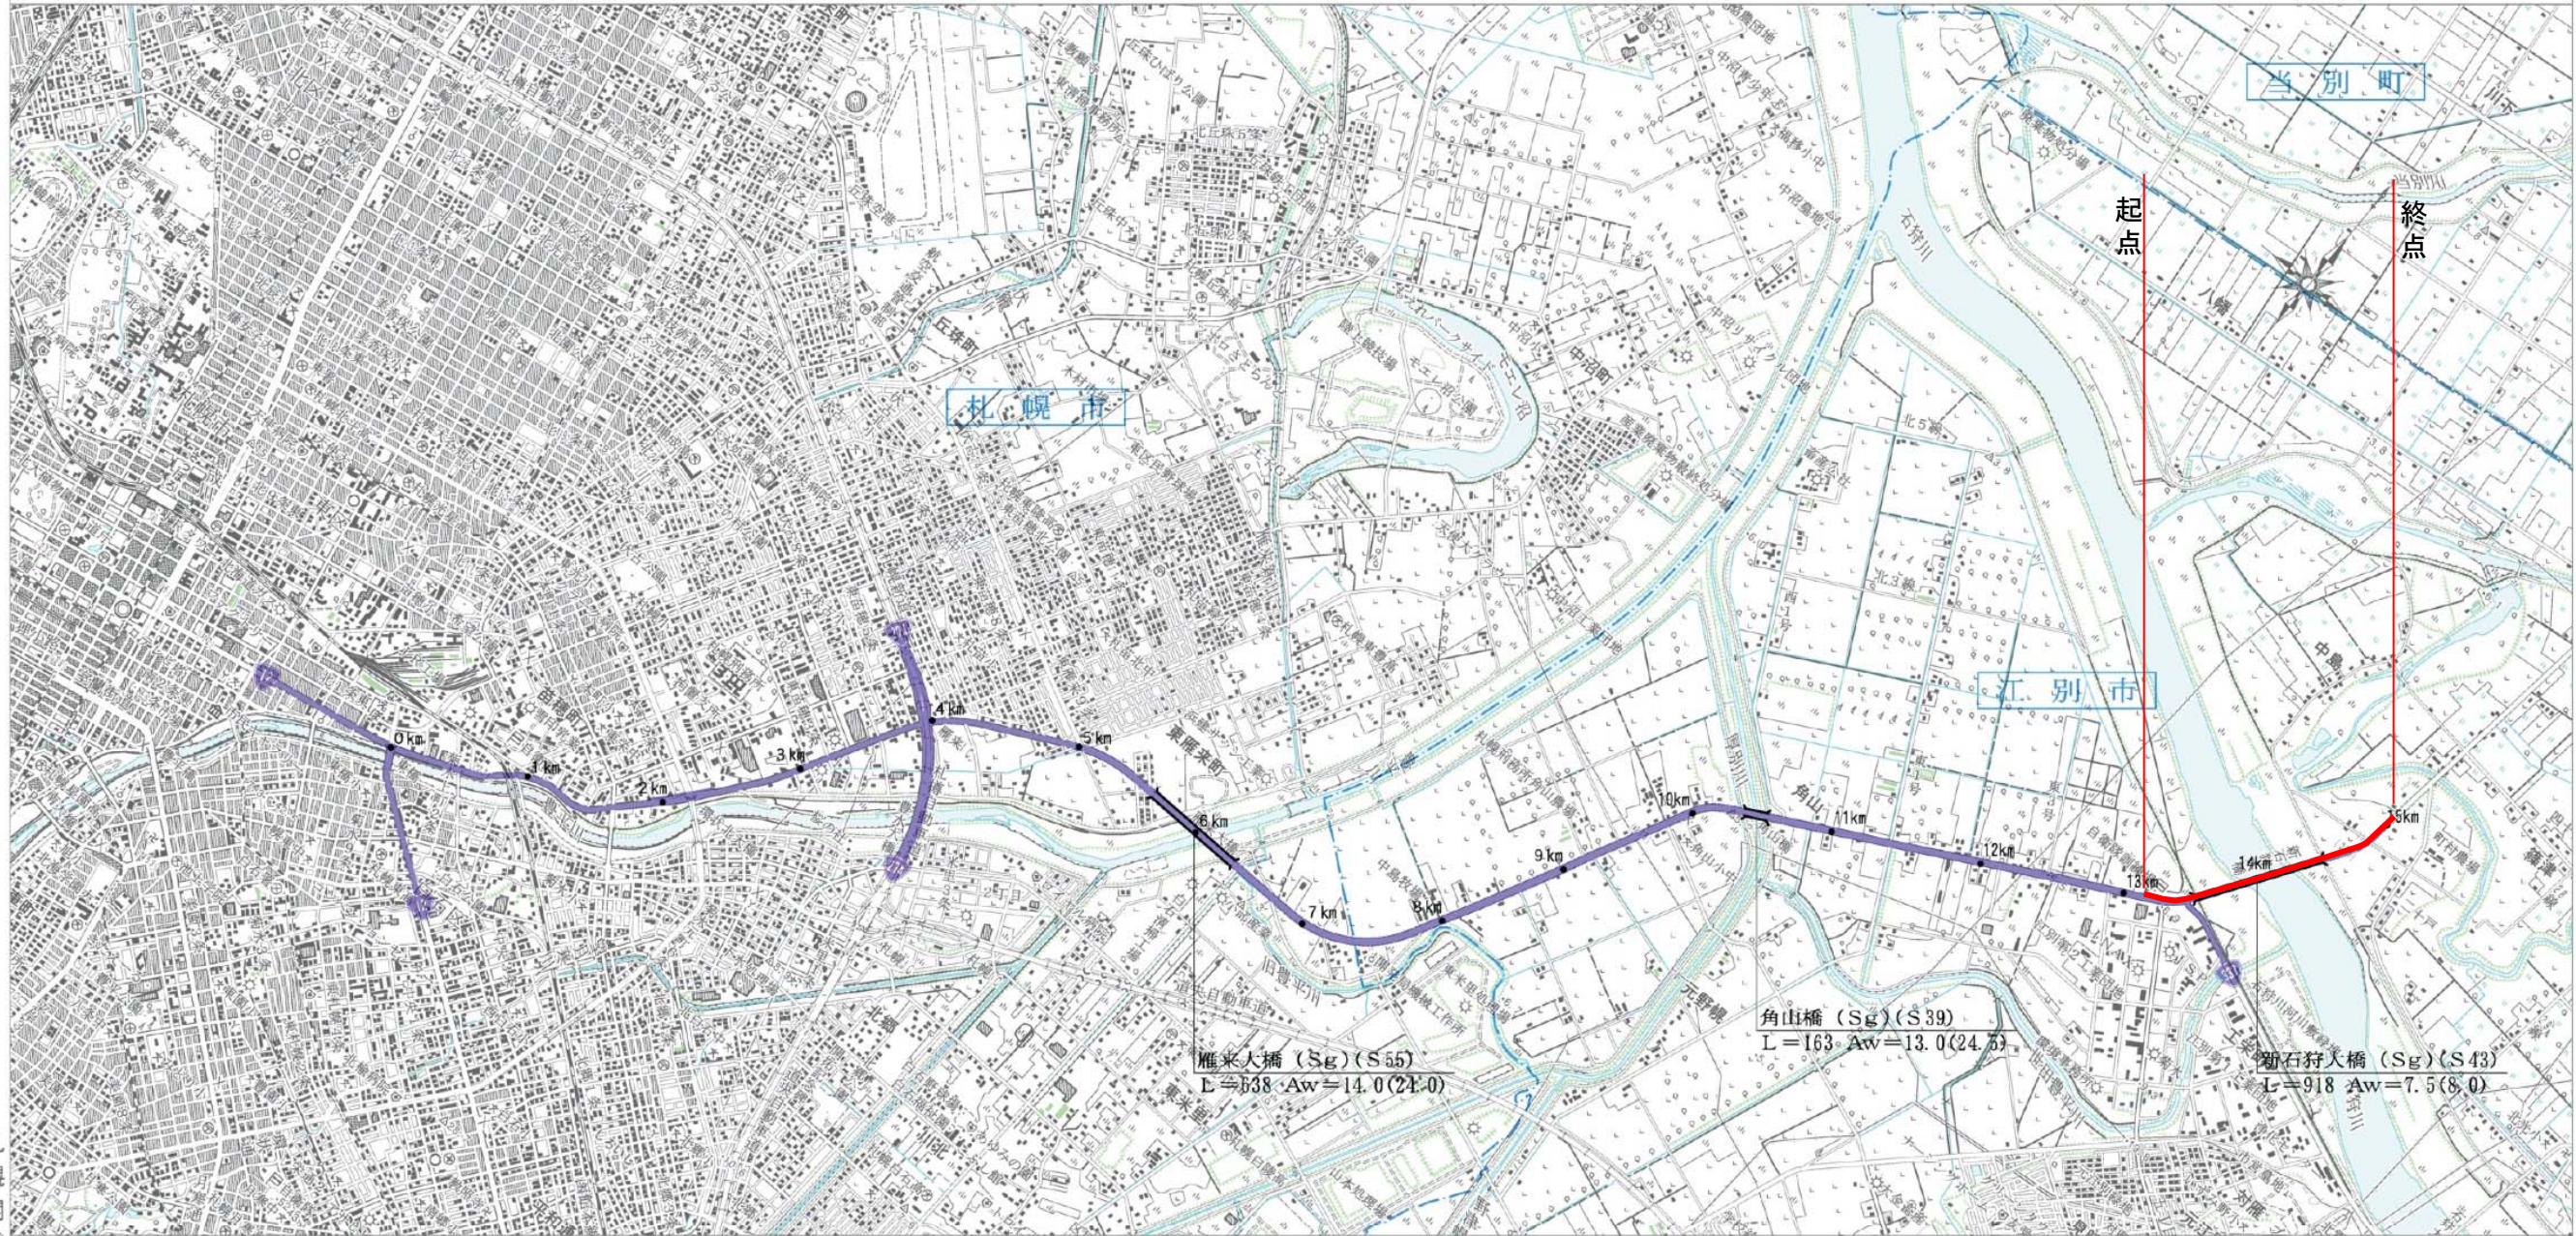

札幌開発建設部


1:50,000

供用開始図 (1)

起点  
江別市角山133番1  
BP=-147.440m

133-1  
総理府


接合線  
P=8.188

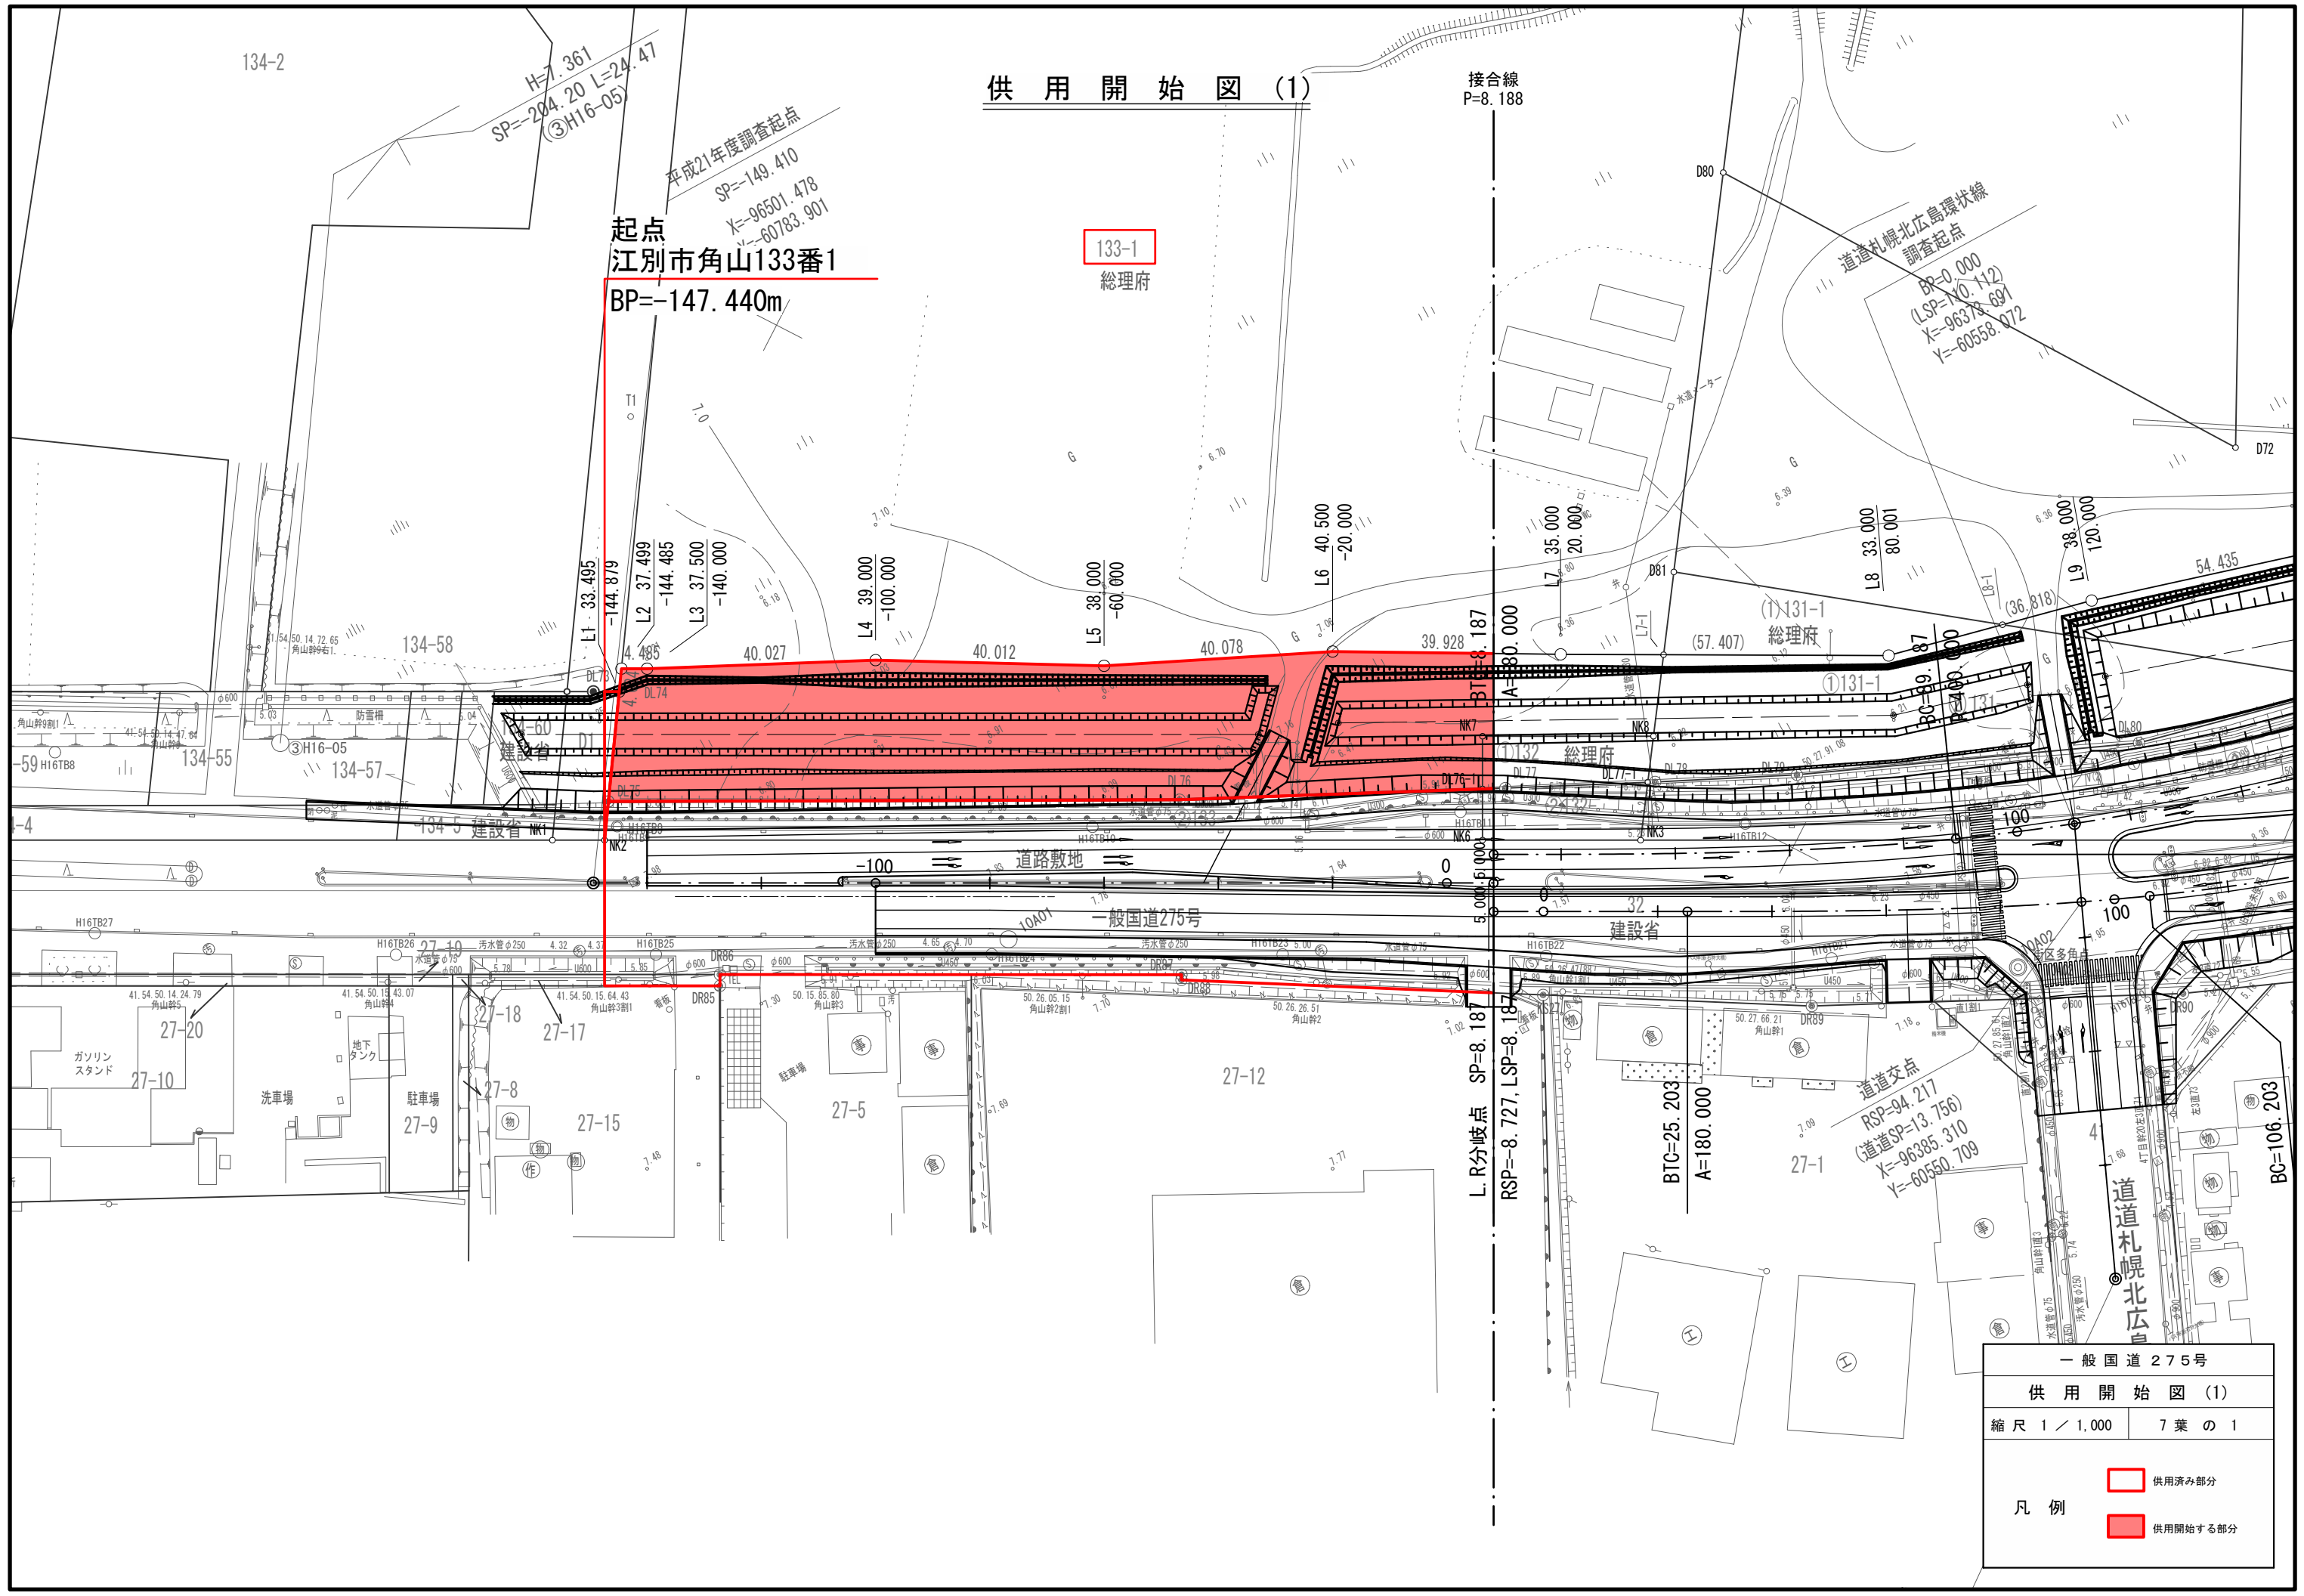

一般国道275号	
供用開始図 (1)	
縮尺 1 / 1,000	7 葉 の 1
凡例	<span style="border: 1px solid red; display: inline-block; width: 10px; height: 10px;"></span> 供用済み部分
	<span style="background-color: red; display: inline-block; width: 10px; height: 10px;"></span> 供用開始する部分



一級河川 石狩川  
 供用開始図 (3) 国土交通省

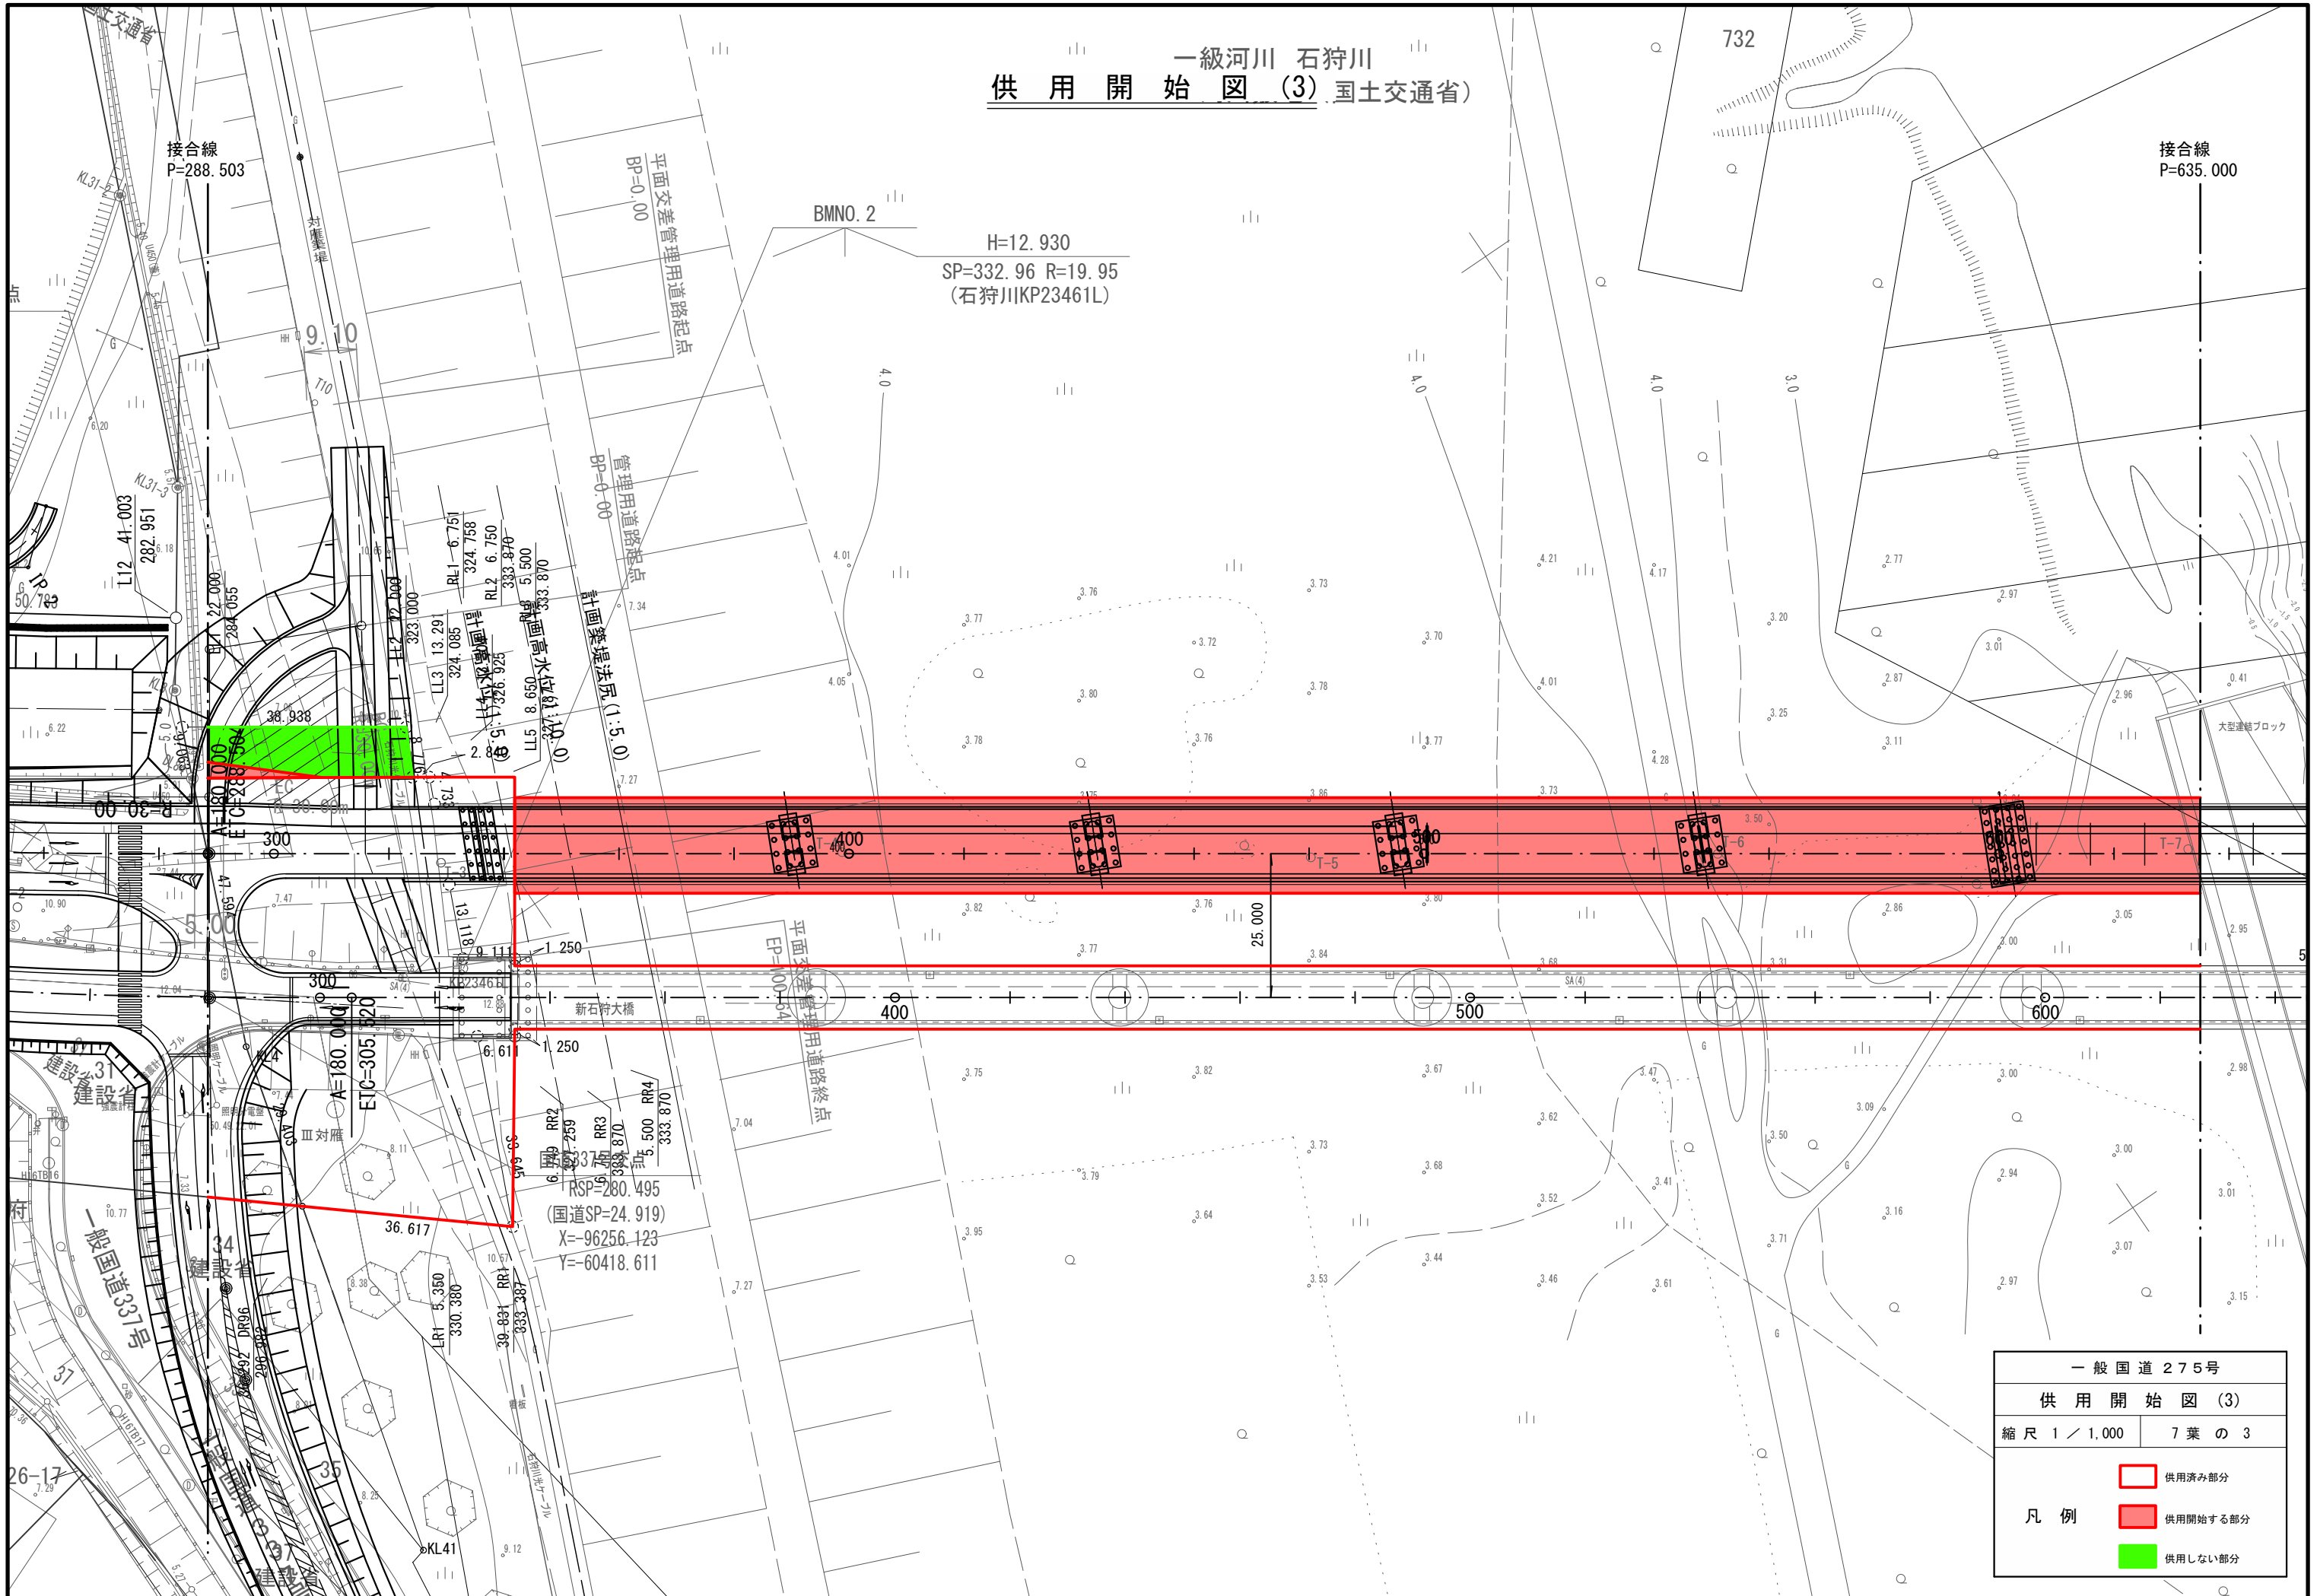


一般国道 275号	
供用開始図 (3)	
縮尺 1 / 1,000	7 葉 の 3
凡例	<span style="border: 1px solid black; display: inline-block; width: 10px; height: 10px;"></span> 供用済み部分
	<span style="background-color: red; display: inline-block; width: 10px; height: 10px;"></span> 供用開始する部分
	<span style="background-color: green; display: inline-block; width: 10px; height: 10px;"></span> 供用しない部分

# 供用開始図 (4)


接合線  
P=635.000

接合線  
P=1000.000

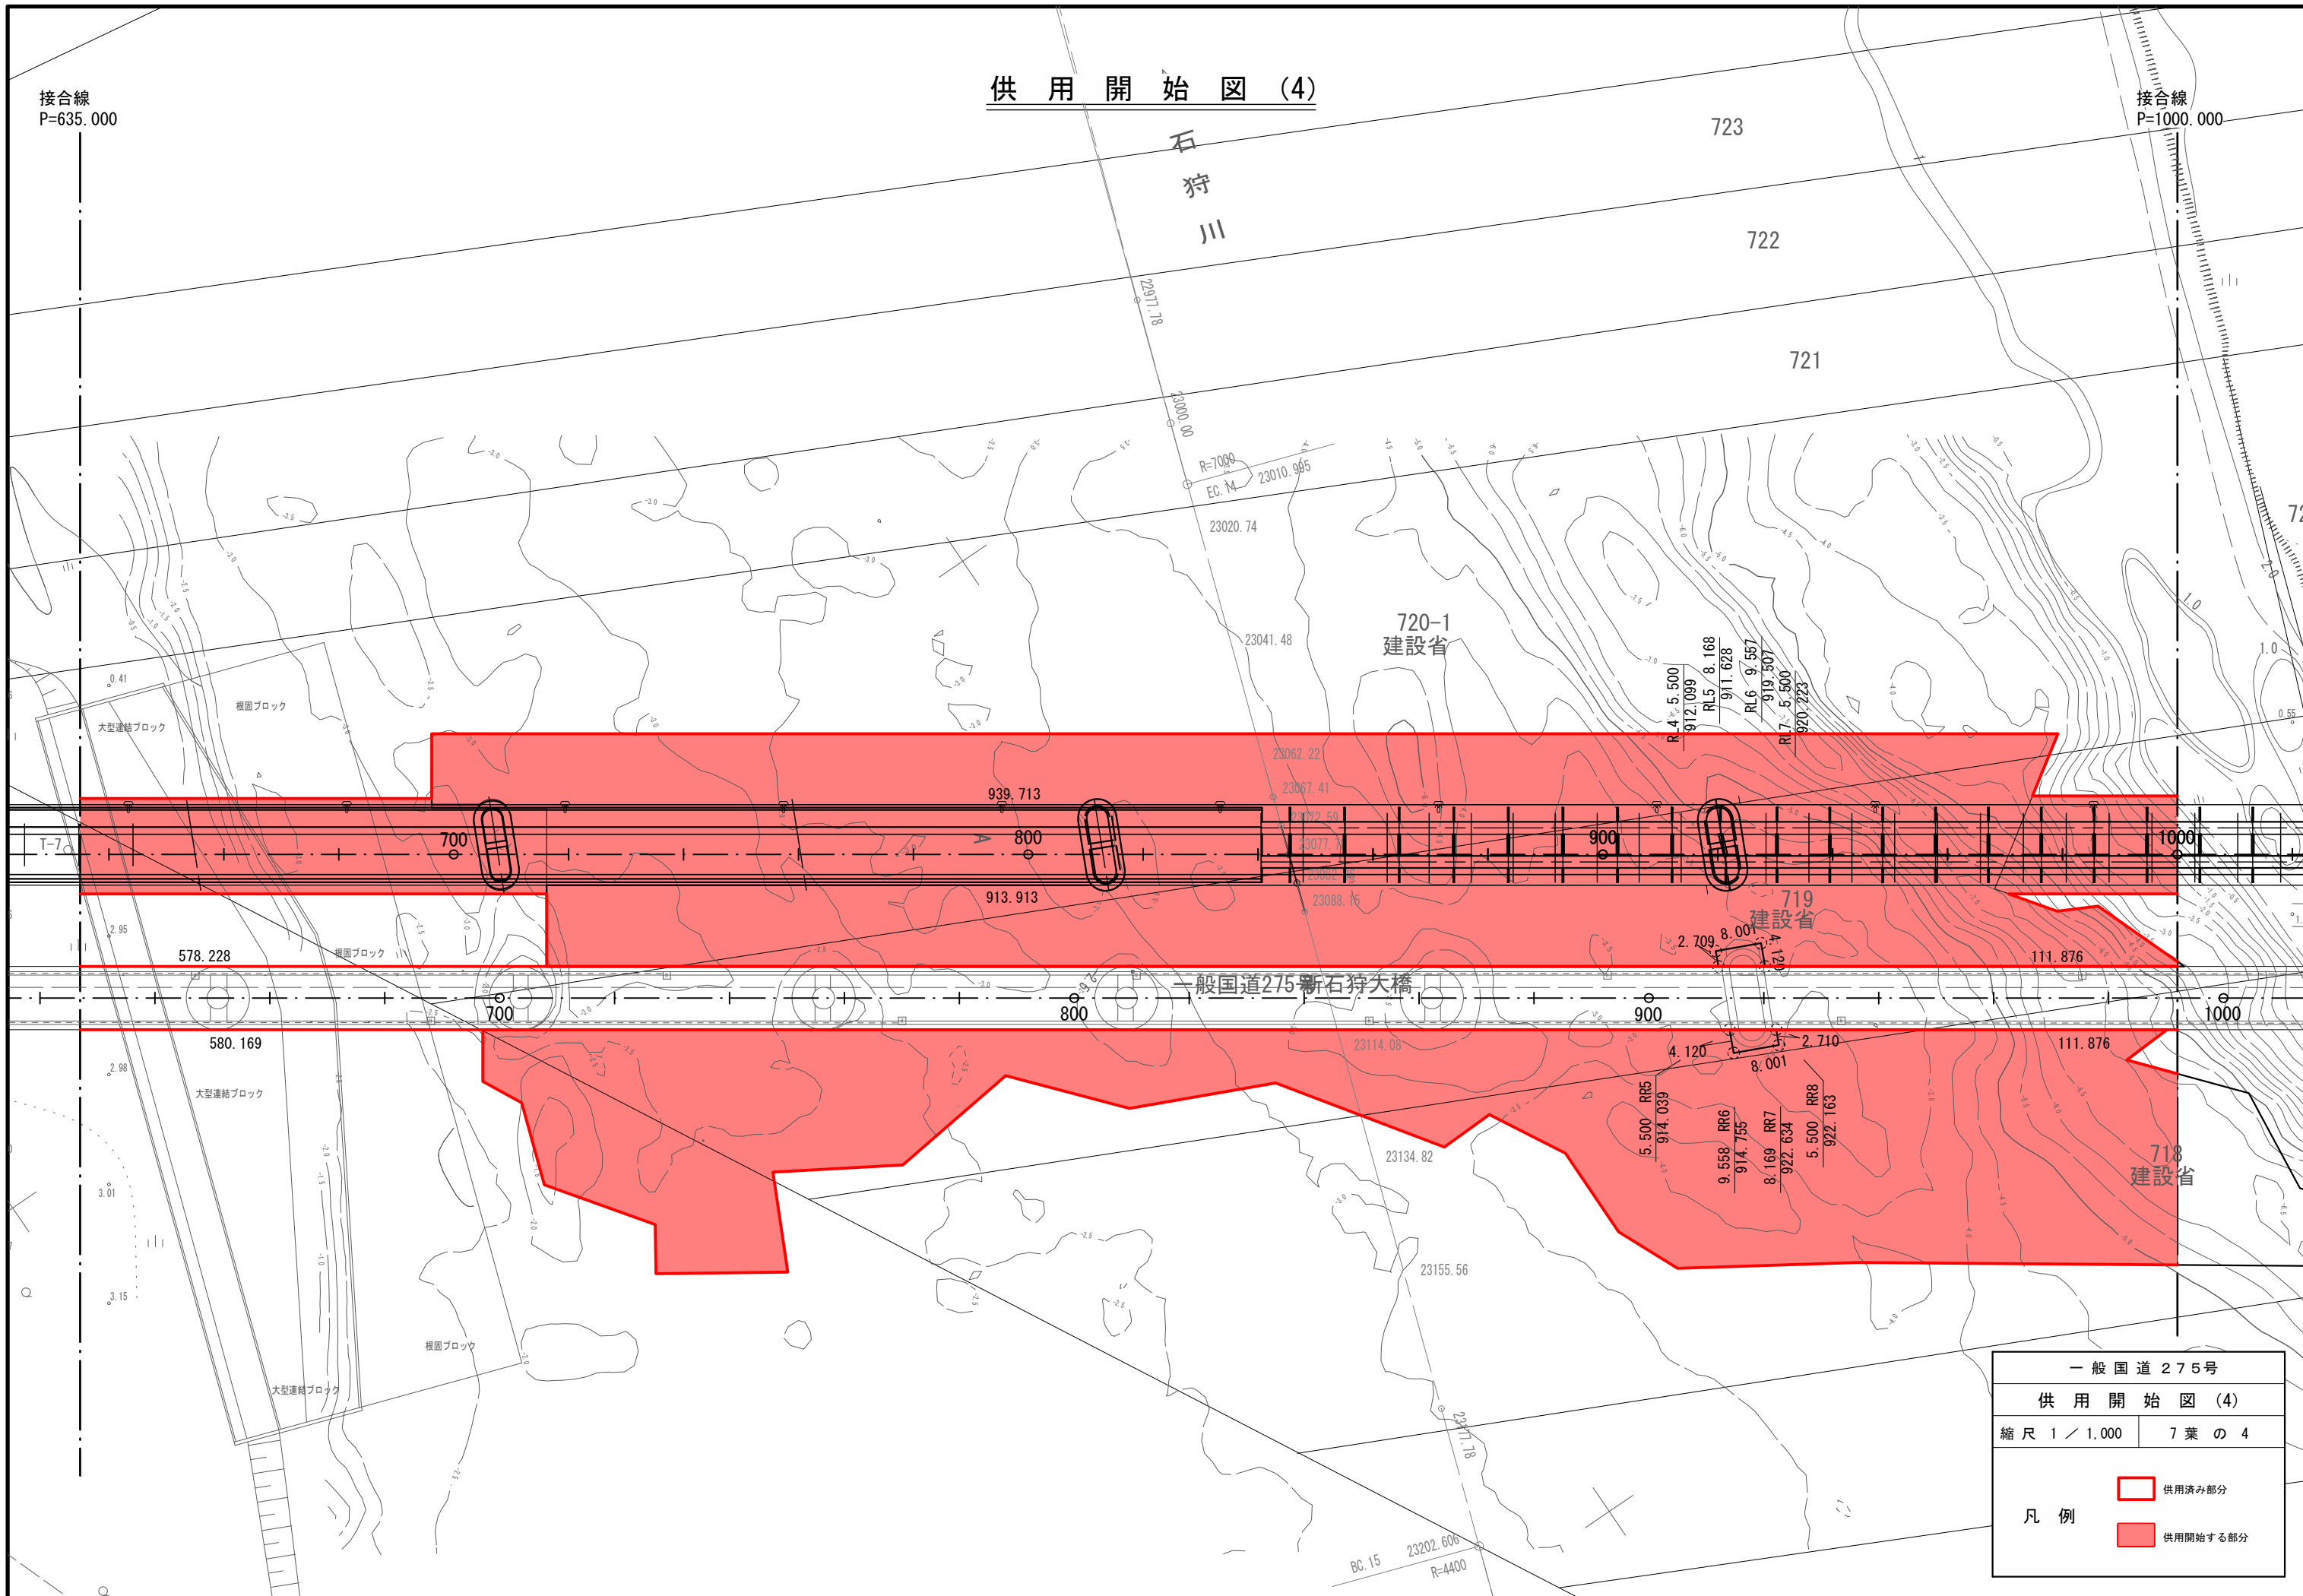

一般国道275号	
供用開始図 (4)	
縮尺 1 / 1,000	7 葉 の 4
凡例	<span style="border: 1px solid red; display: inline-block; width: 10px; height: 10px;"></span> 供用済み部分
	<span style="background-color: red; display: inline-block; width: 10px; height: 10px;"></span> 供用開始する部分

供用開始図 (5)

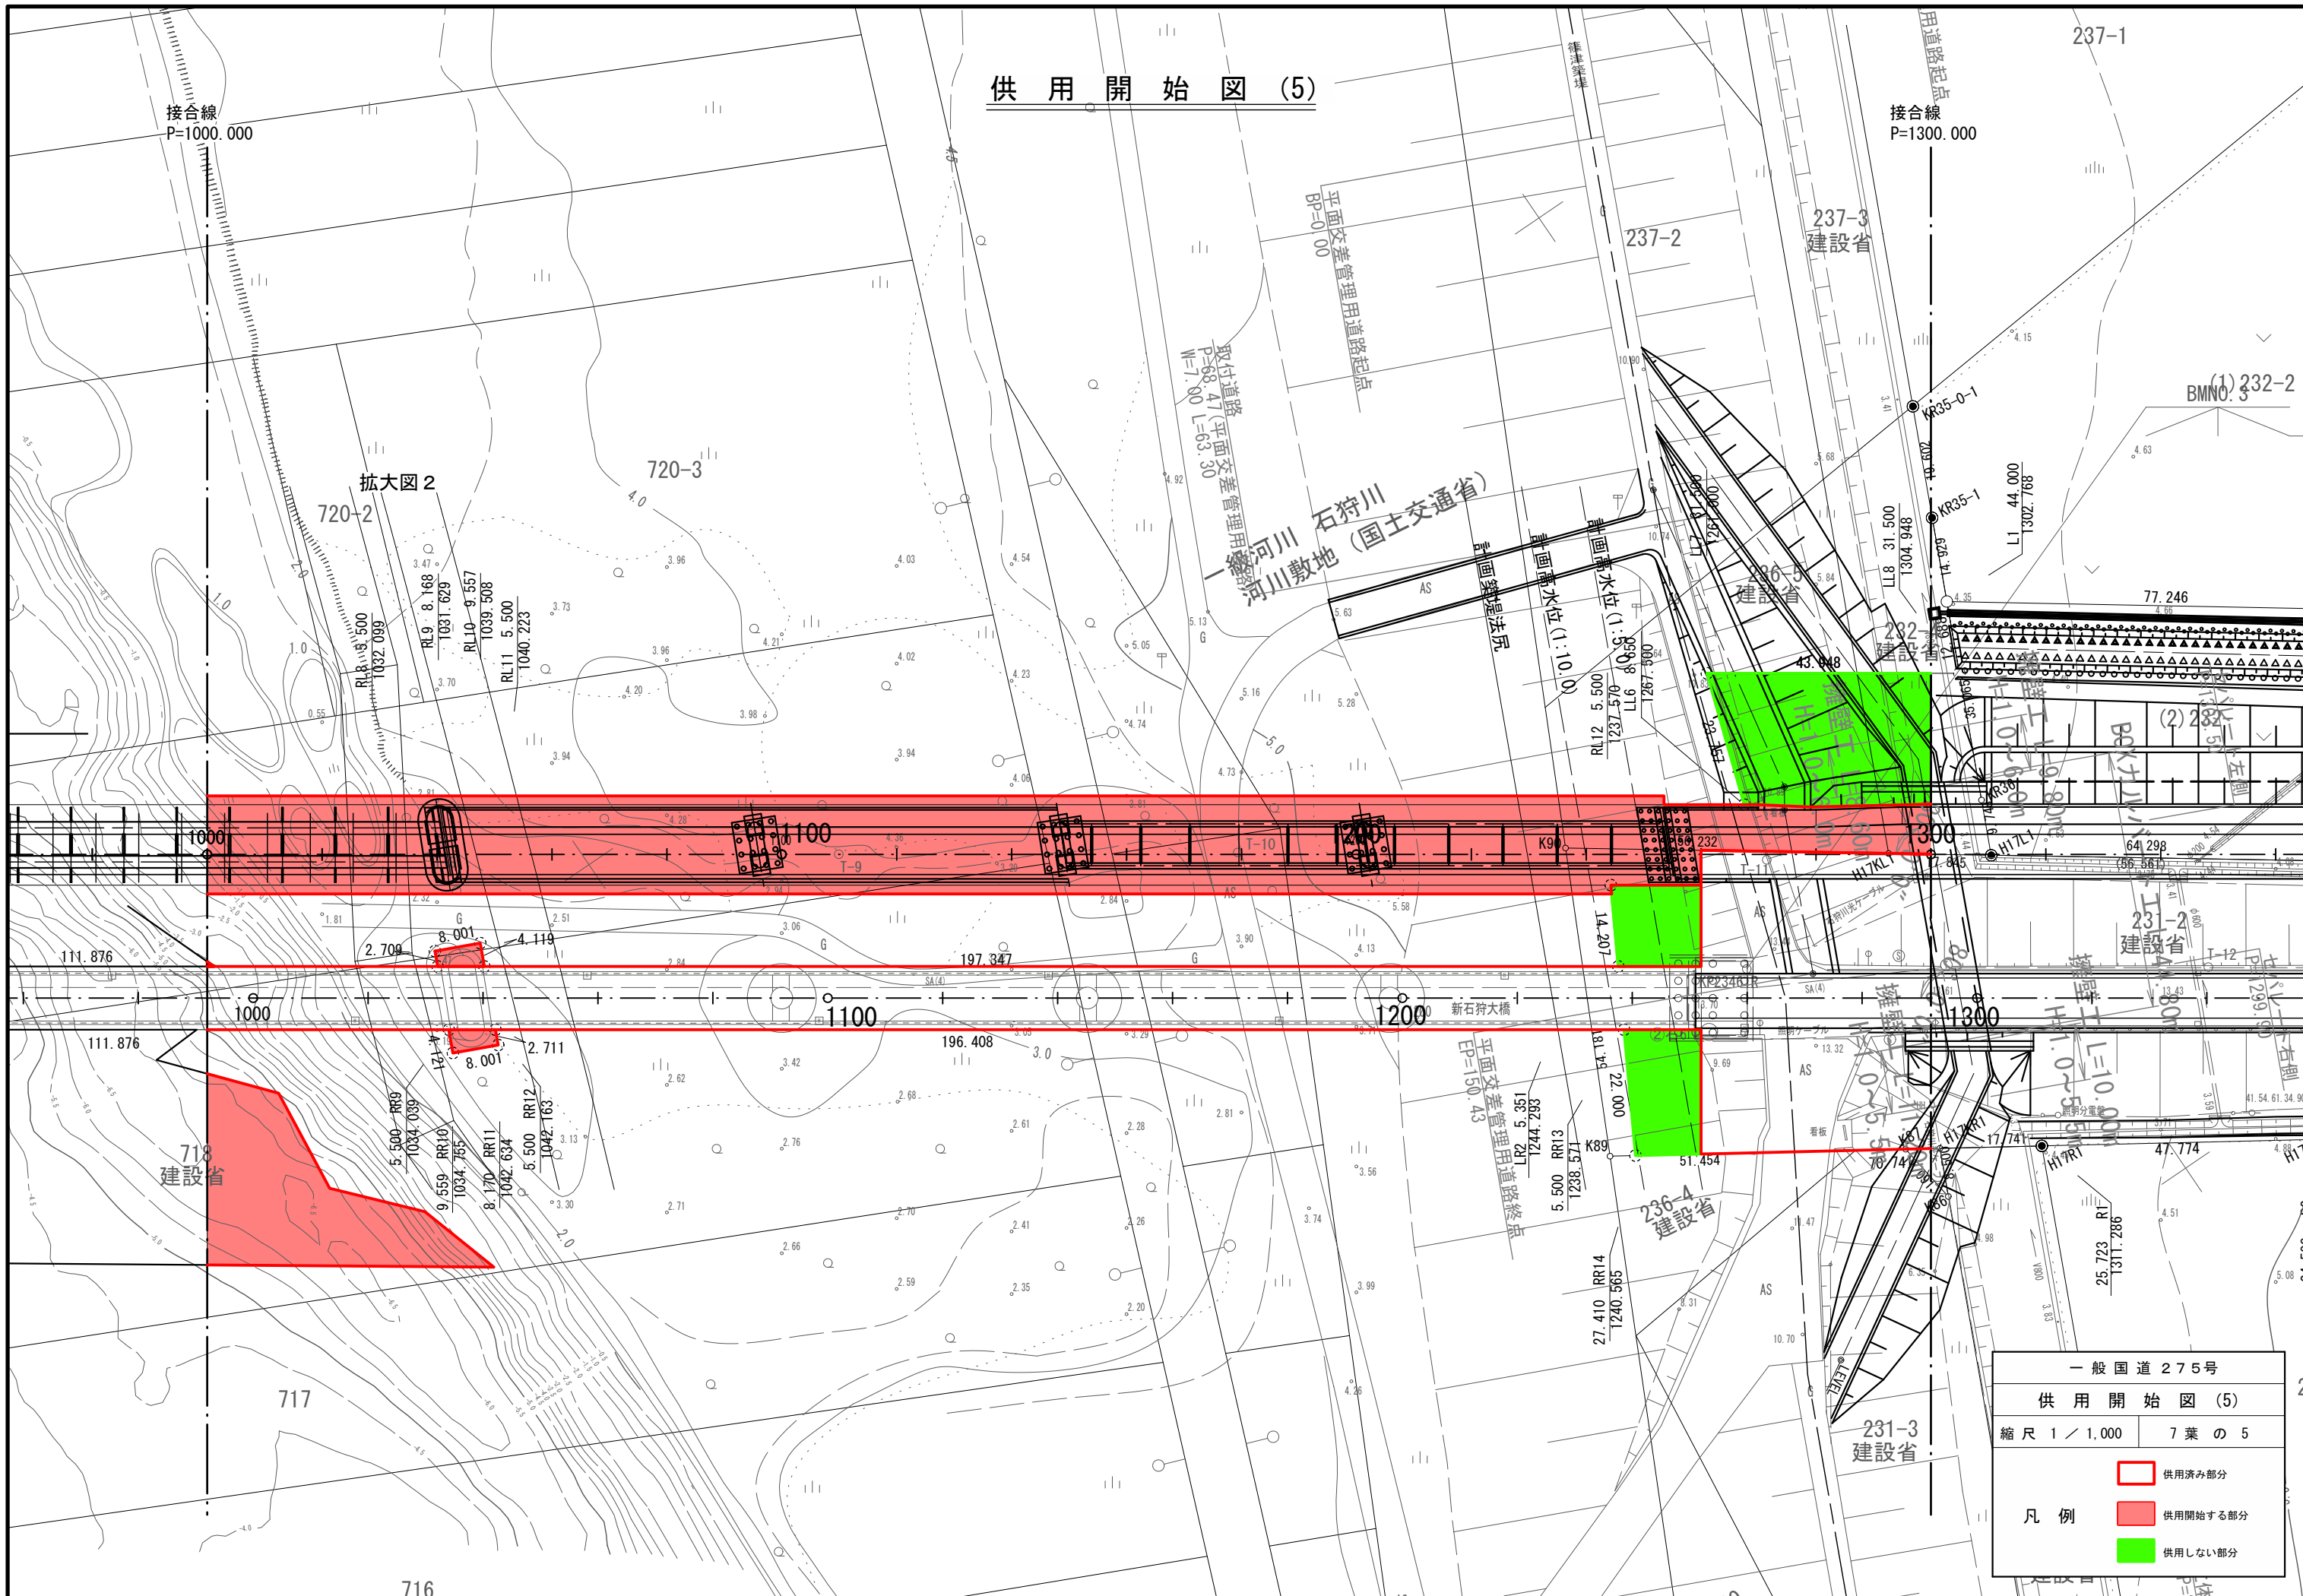


一般国道 275号	
供用開始図 (5)	
縮尺 1 / 1,000	7 葉 の 5
凡例	<ul style="list-style-type: none"> <li><span style="display: inline-block; width: 15px; height: 10px; border: 1px solid red; margin-right: 5px;"></span> 供用済み部分</li> <li><span style="display: inline-block; width: 15px; height: 10px; background-color: red; margin-right: 5px;"></span> 供用開始する部分</li> <li><span style="display: inline-block; width: 15px; height: 10px; background-color: green; margin-right: 5px;"></span> 供用しない部分</li> </ul>



供用開始図 (7)

終点  
同市篠津266番3  
EP=1909.304m  
L=2056.744m (2.057km)

266-3

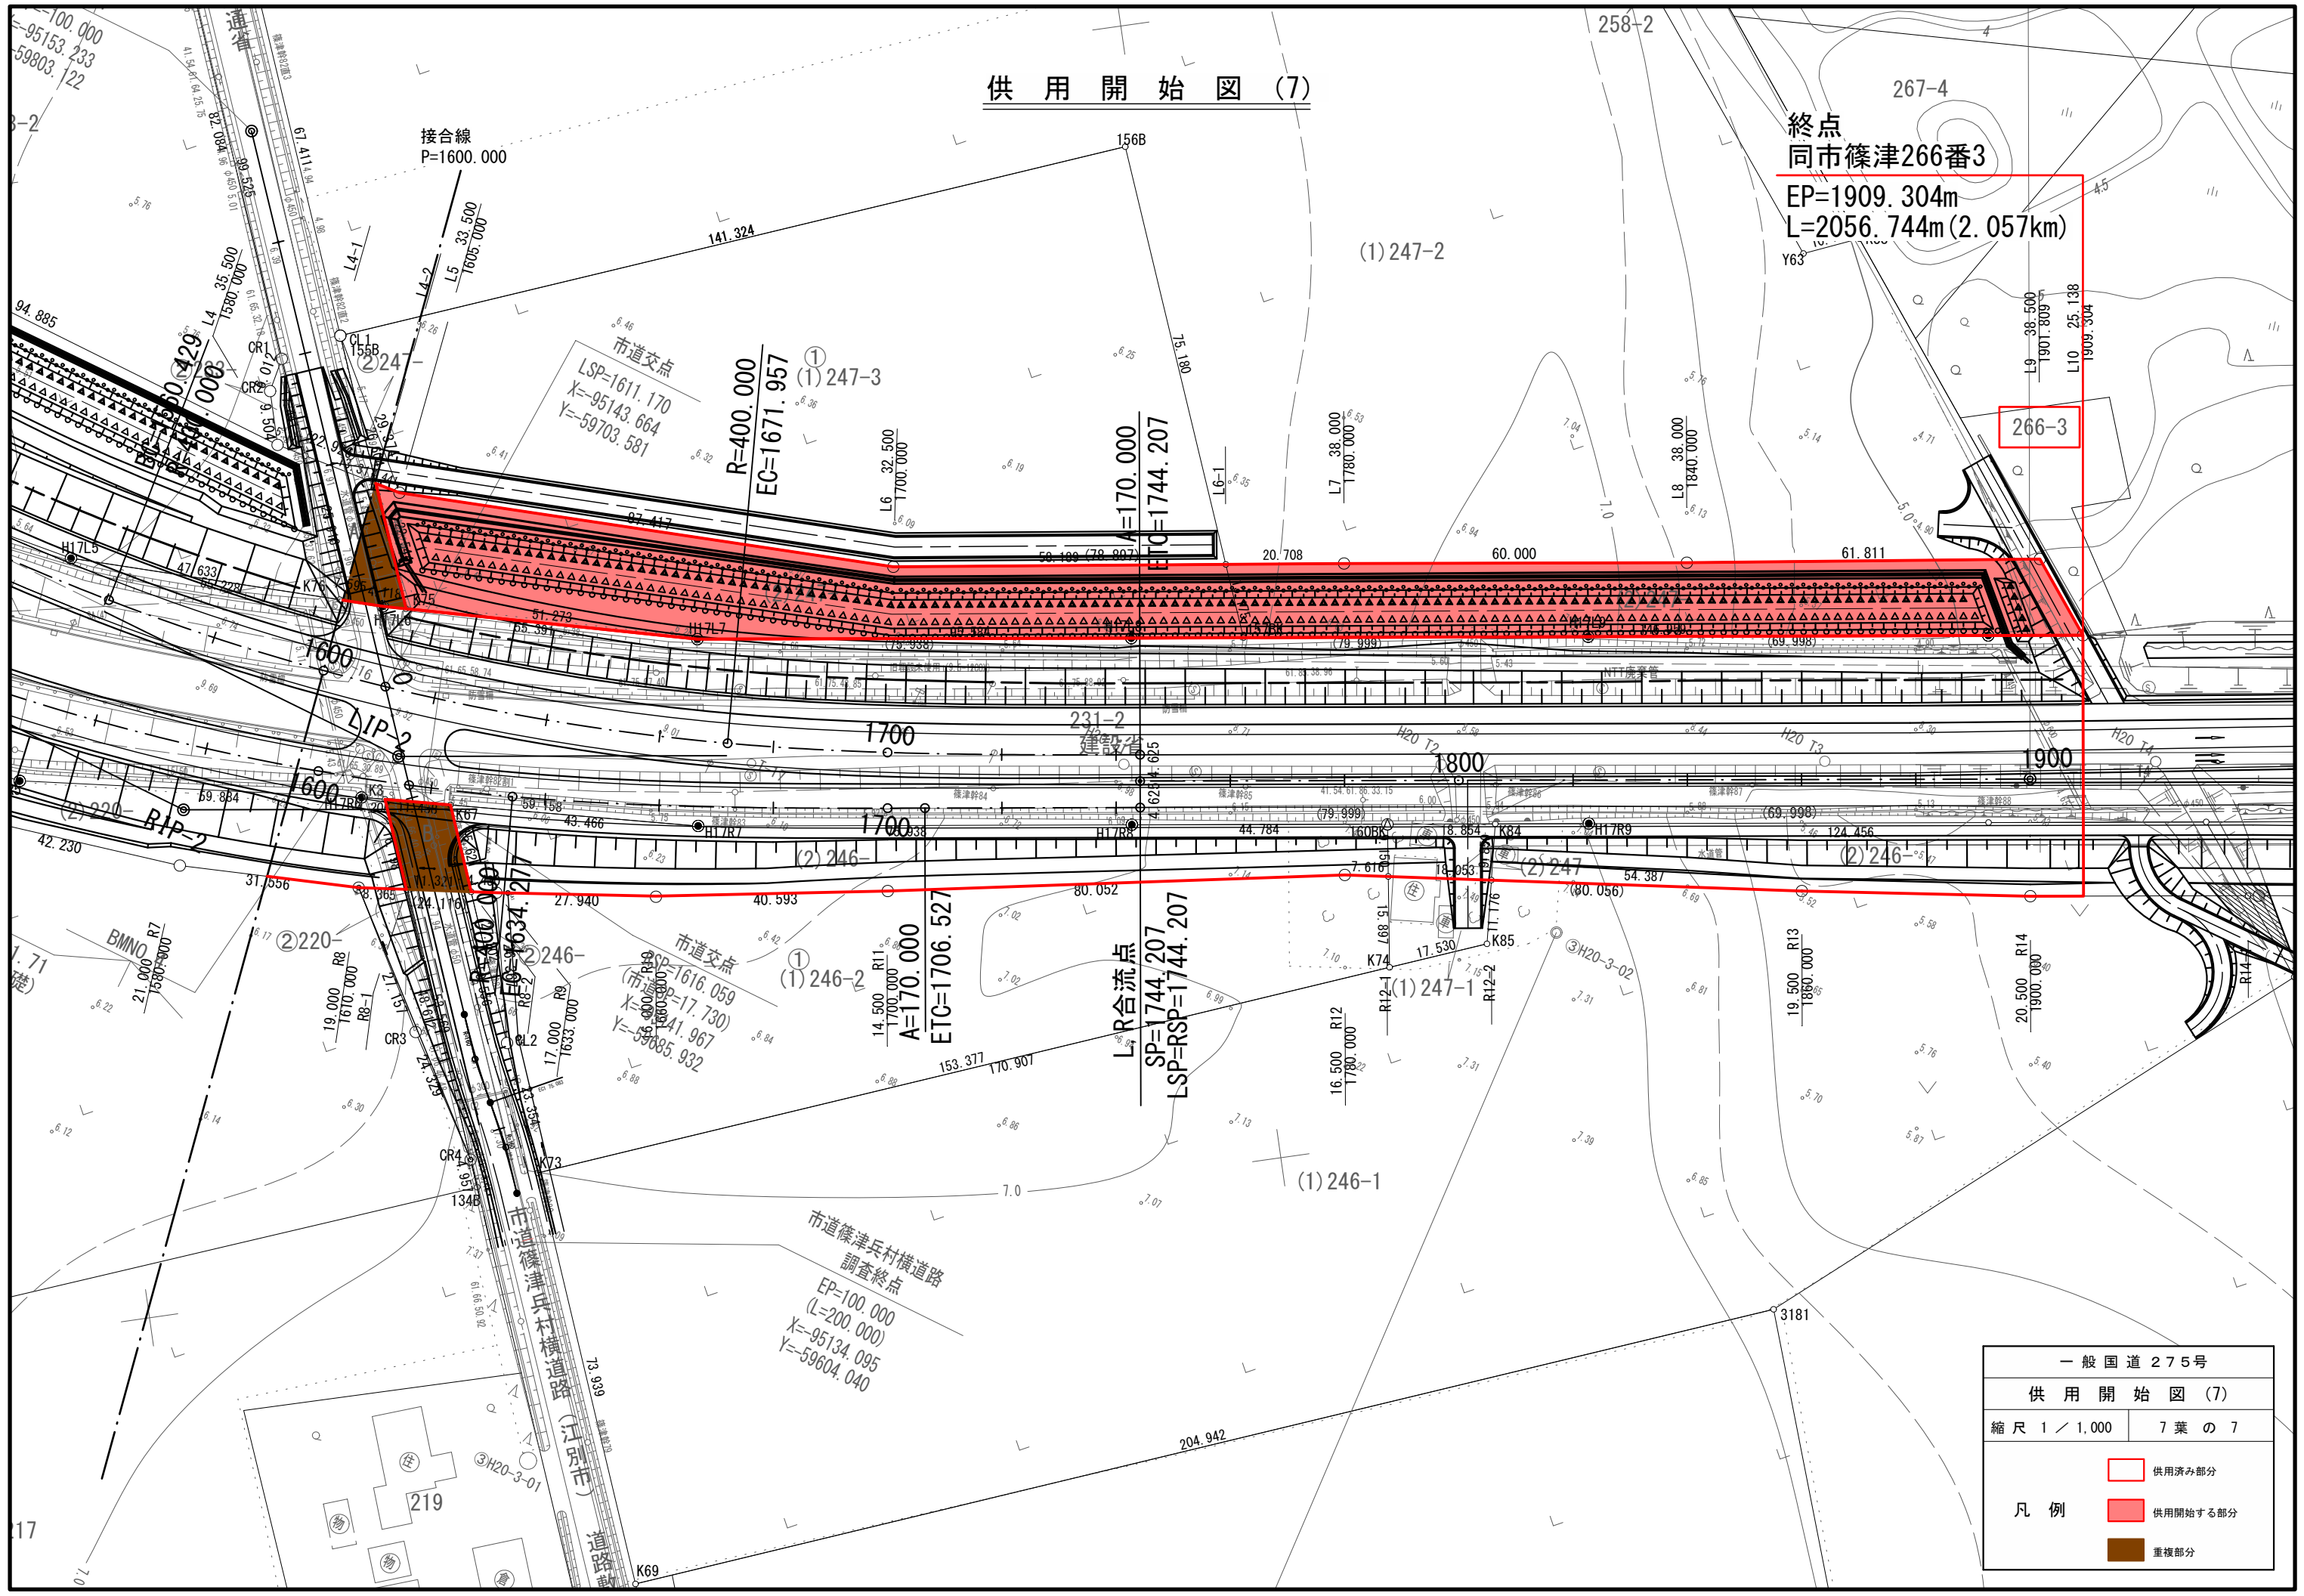

一般国道 275号	
供用開始図 (7)	
縮尺 1 / 1,000	7 葉 の 7
凡例	<div style="display: flex; justify-content: space-between;"> <div style="border: 1px solid red; width: 15px; height: 10px; display: inline-block;"></div> 供用済み部分</div> <div style="border: 2px solid red; width: 15px; height: 10px; display: inline-block;"></div> 供用開始する部分