




# 供用開始図

S=1/500

起点  
美唄市字美唄1399番2  
KP=58,807.490

終点  
同市字美唄1396番9  
KP=58,889.091  
L=81.601m(0.082km)

美唄市字美唄

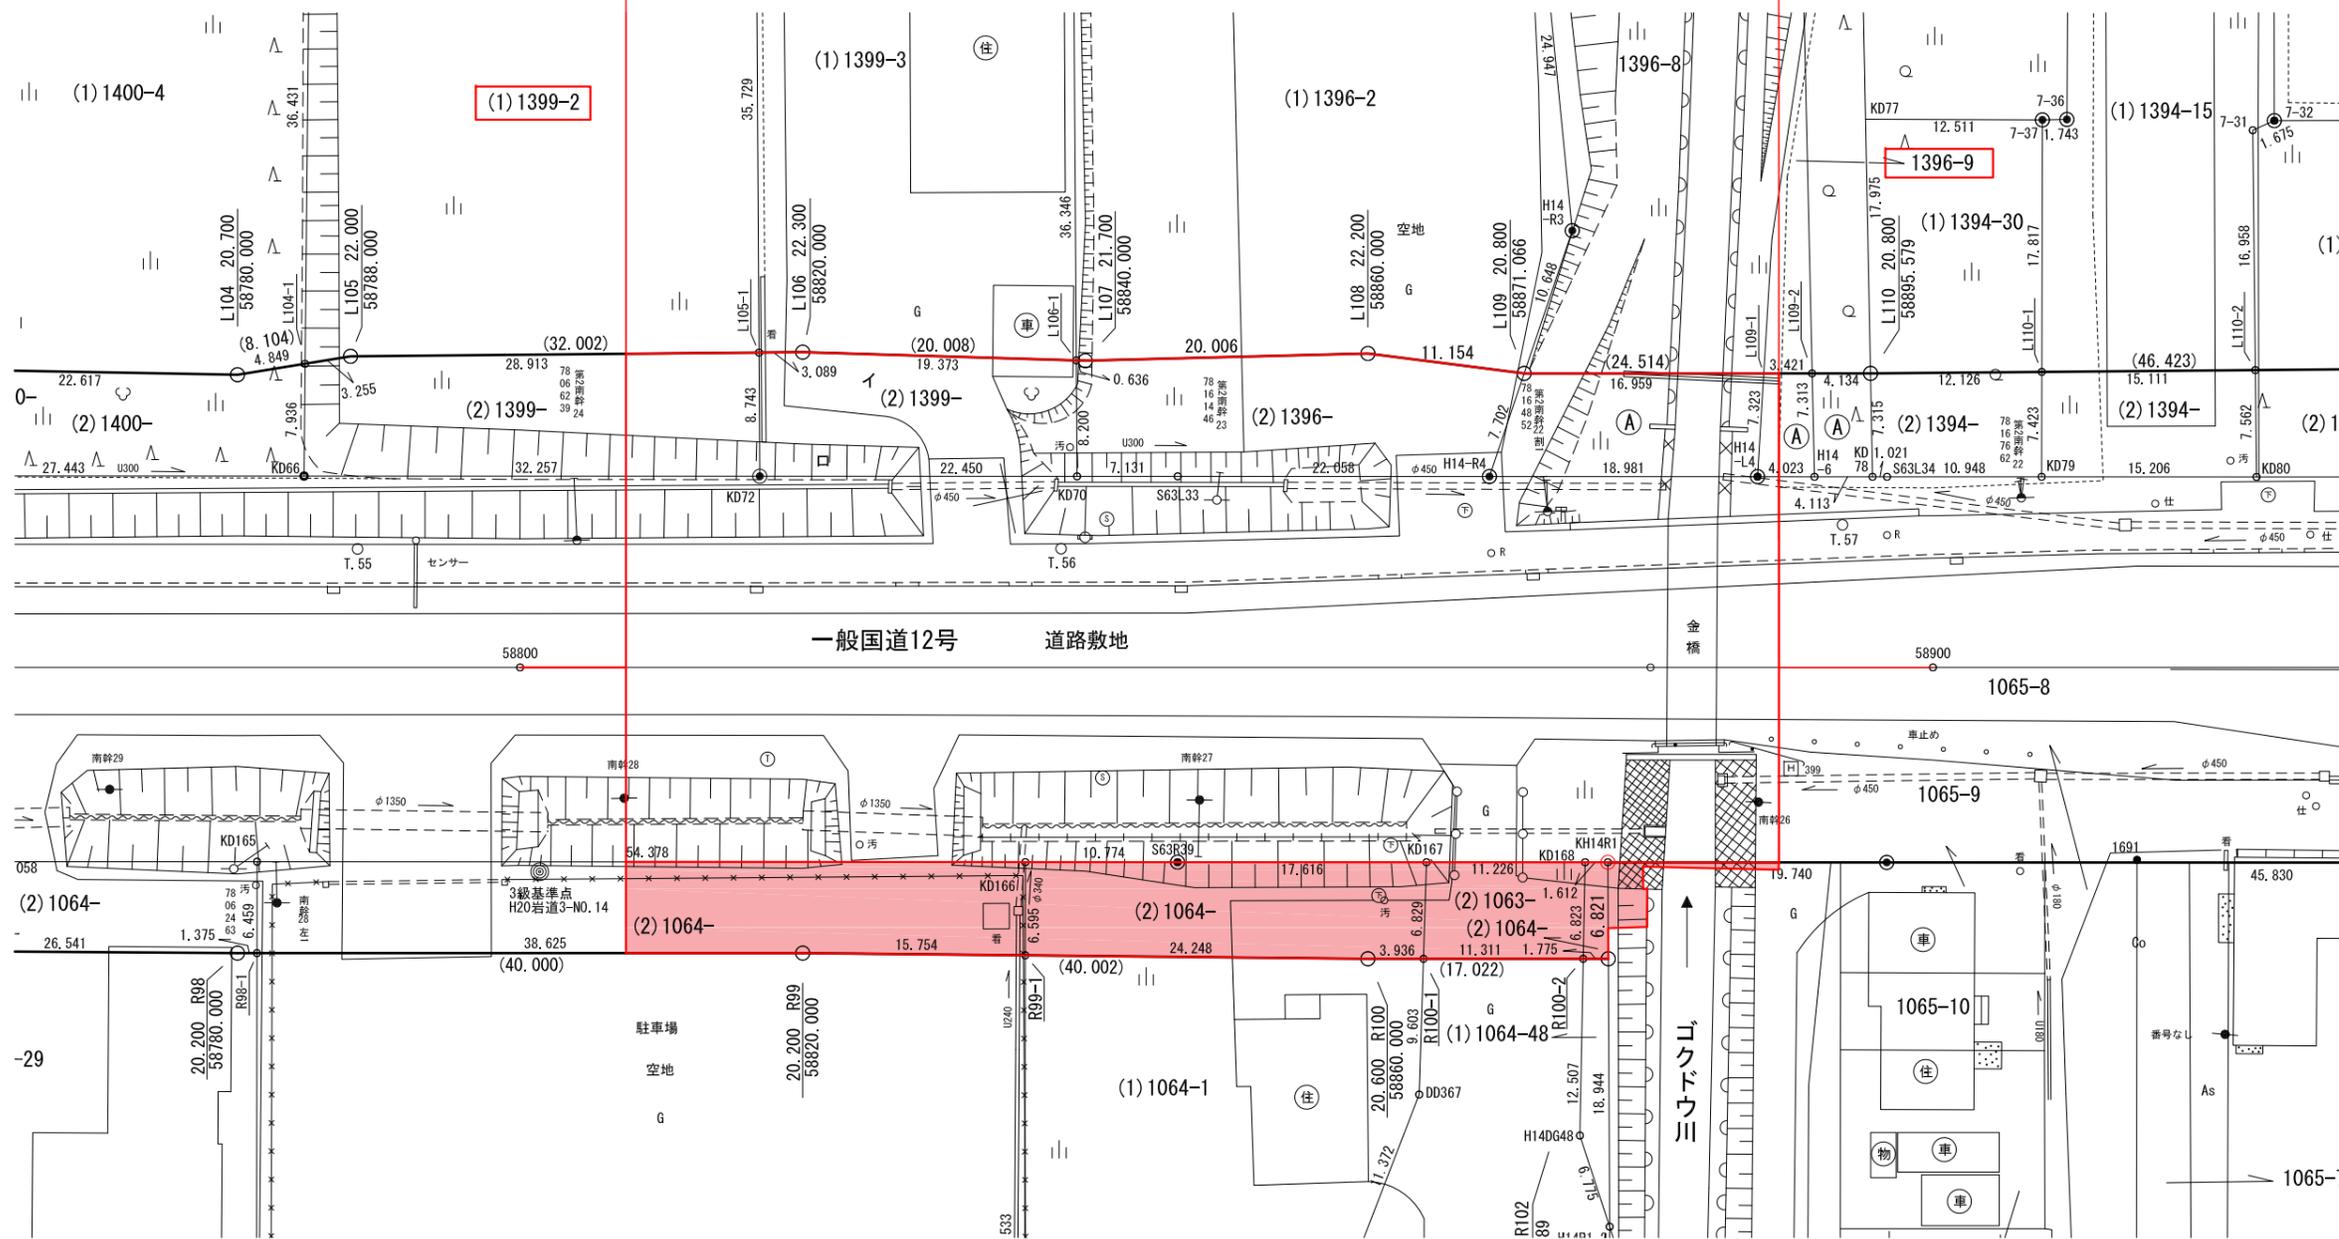

一般国道12号	
供用開始図	
縮尺 1:500	1 葉の内 1 号
凡例	<span style="border: 1px solid red; display: inline-block; width: 10px; height: 10px;"></span> 供用済み部分
	<span style="background-color: #f08080; display: inline-block; width: 10px; height: 10px;"></span> 供用開始する部分