

一般国道12号供用開始位置図

起点 美唄市字カーウシュナイ621番1

終点 同市字カーウシュナイ306番2

L=0.133km

起点

終点

L=0.133km

一一三
号

中央
国道

3/7

札幌
開発
建設
部



一一三
号

中央
国道


3/7

「この地図の作成に当たっては国土院院長の承認を得て同院発行の5万分

縮尺 S=1:50,000

供用開始図

美唄市字カーウシュナイ

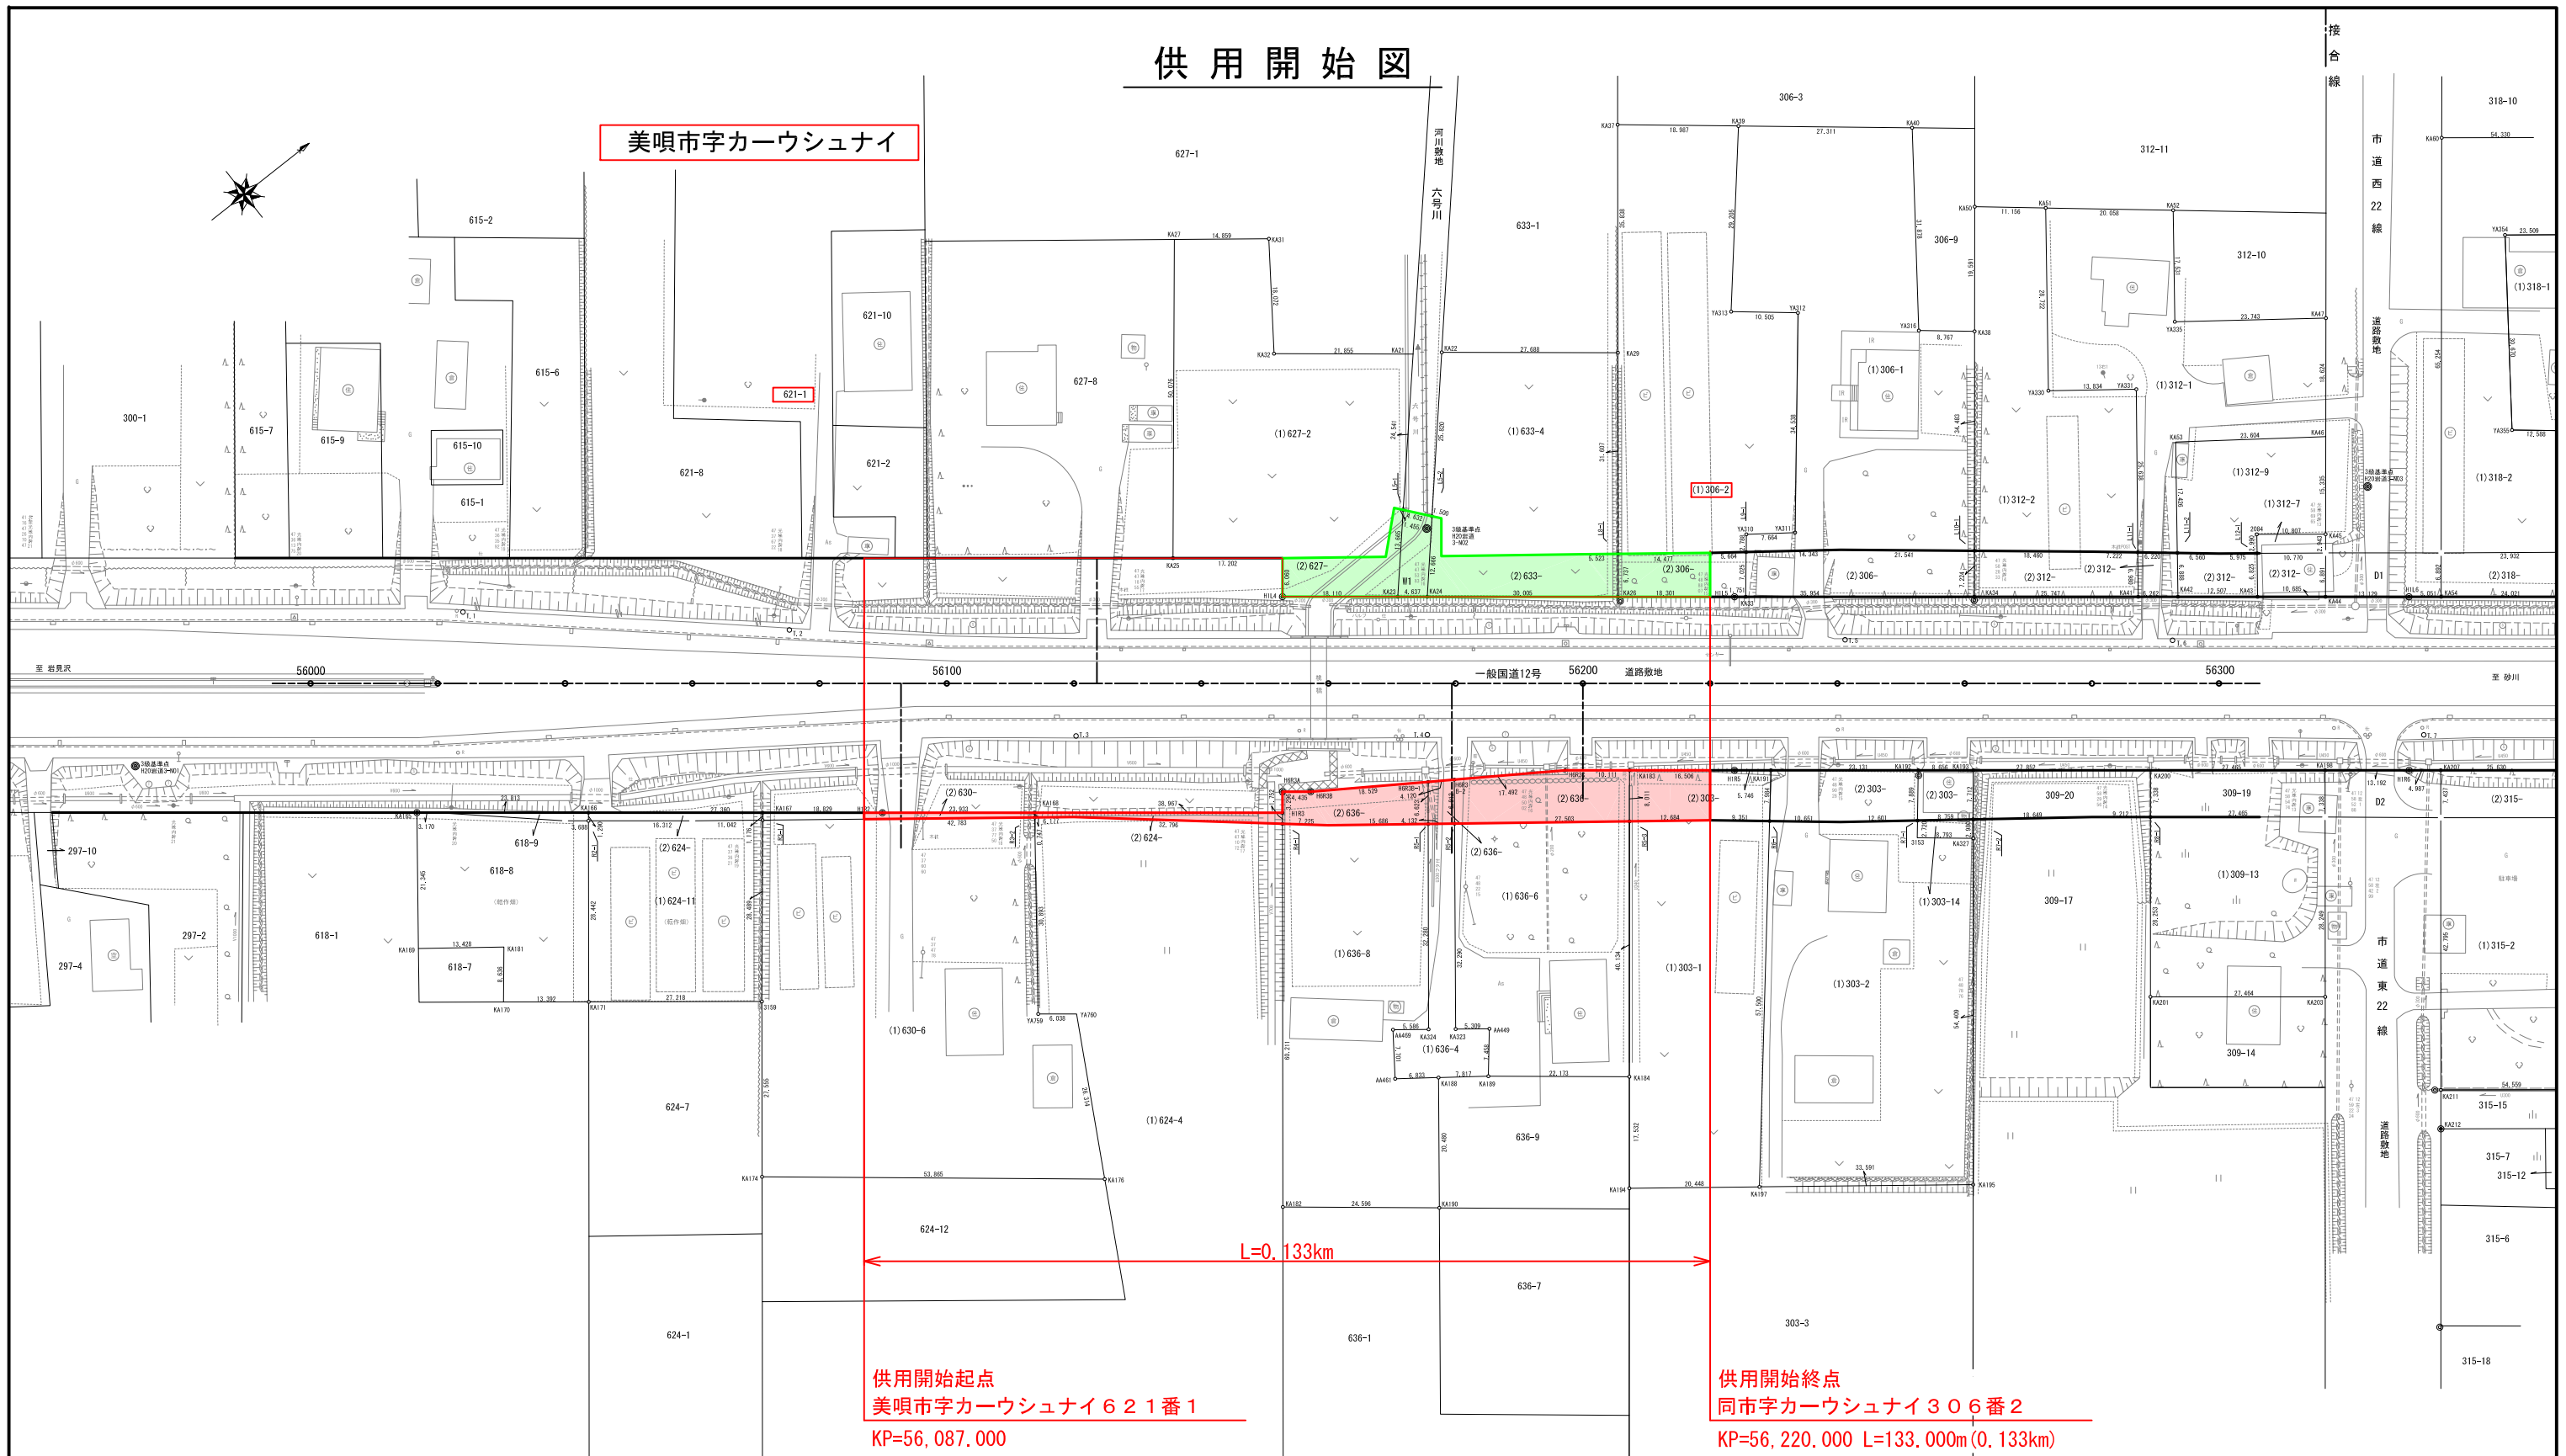

$L=0.133\text{km}$

供用開始起点
美唄市字カーウシュナイ621番1
KP=56,087.000

供用開始終点
同市字カーウシュナイ306番2
KP=56,220.000 L=133.000m(0.133km)

美唄市字カーウシュナイ

一般国道12号	
供用開始図	
縮尺1:1000	1葉の内1号
凡例	 供用済み部分
	 供用開始する部分
	 供用しない部分