


# 一般国道38号及び452号 供用開始位置図


起終点 芦別市北4条東1丁目1番6地内 L=0.010km



縮尺 1/50,000

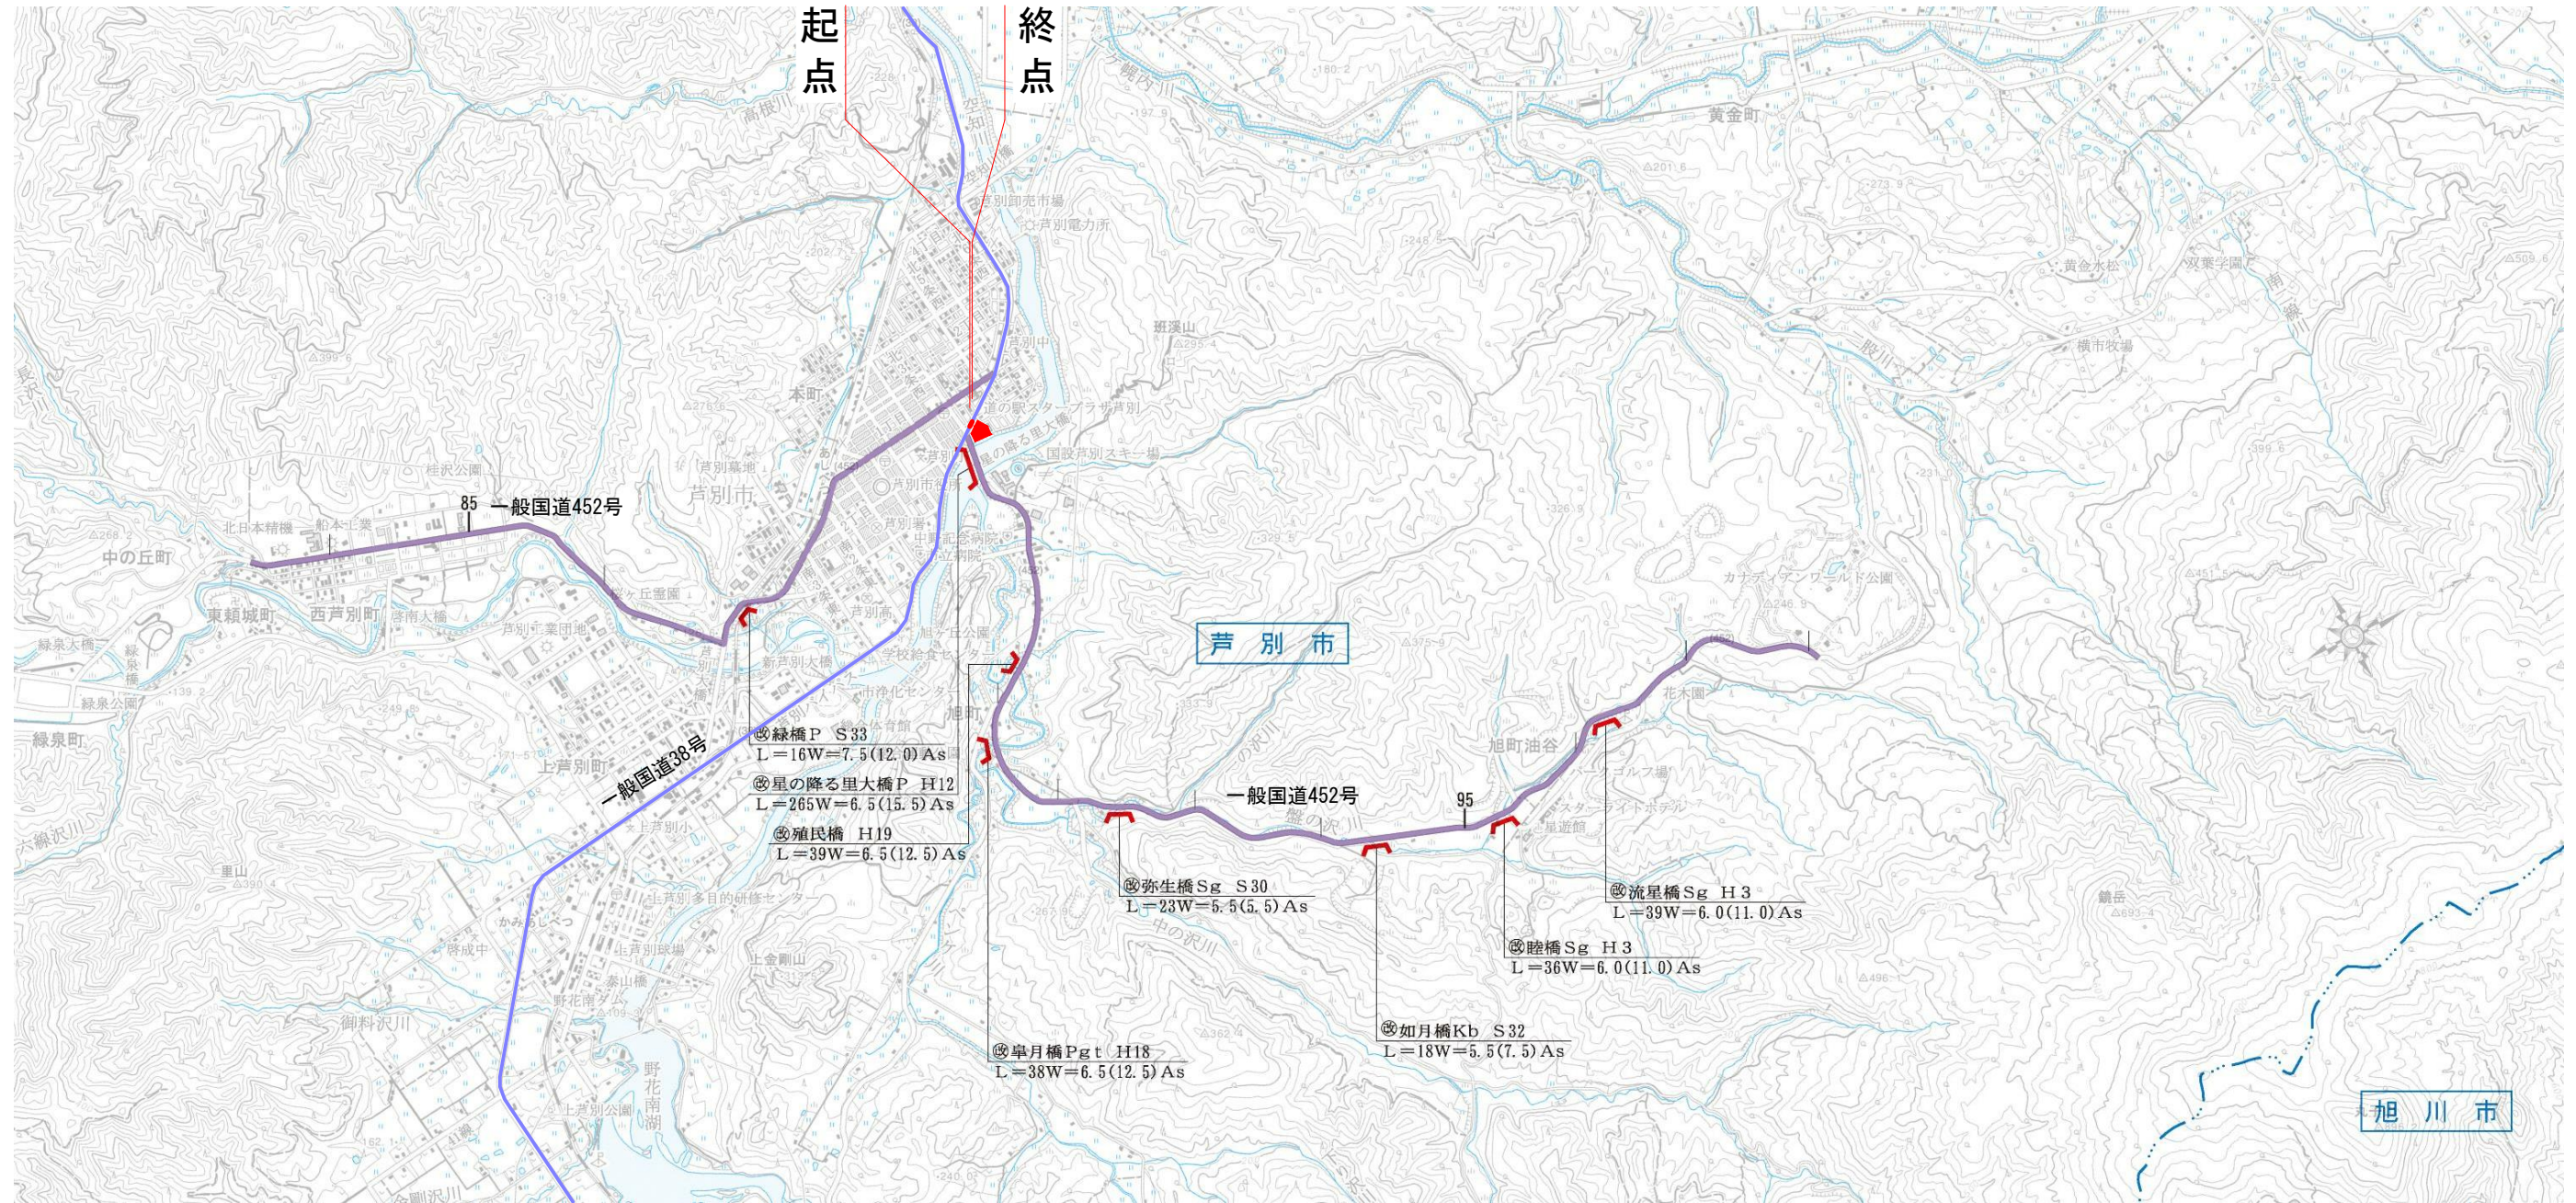

# 【芦別市】

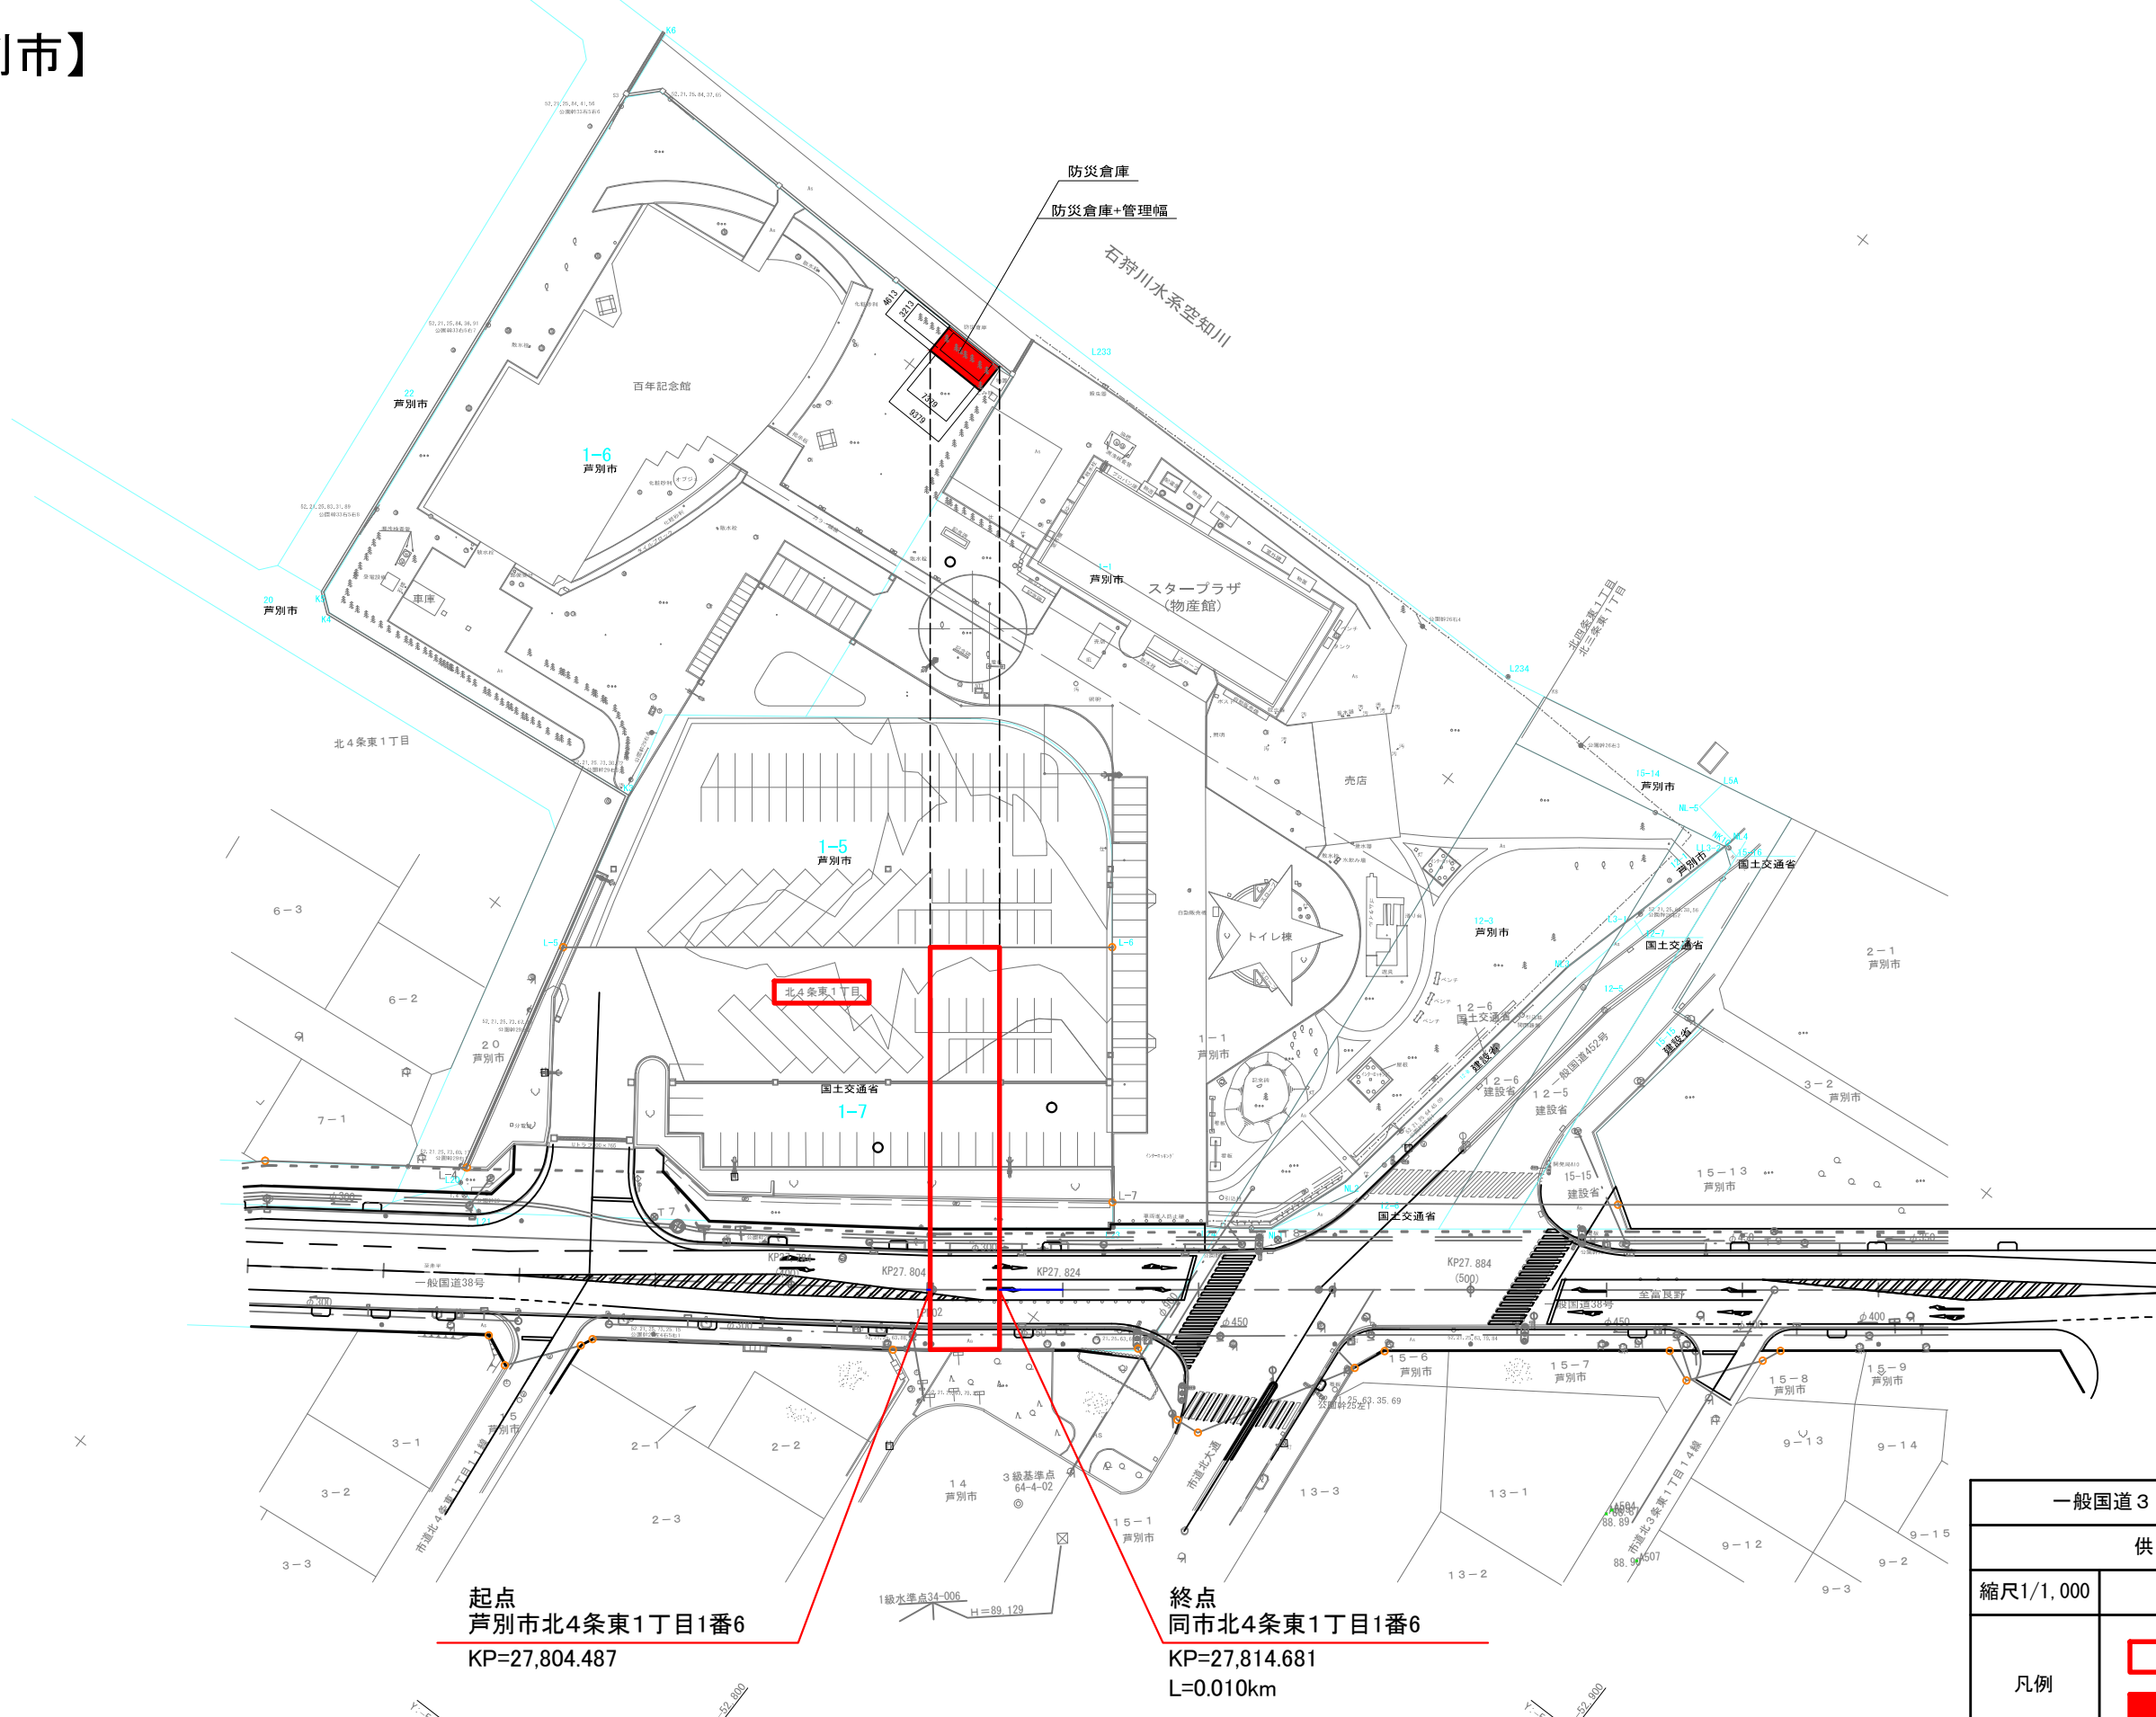

起点  
芦別市北4条東1丁目1番6  
KP=27,804.487

終点  
同市北4条東1丁目1番6  
KP=27,814.681  
L=0.010km

一般国道38号 及び 452号	
供用開始図	
縮尺1/1,000	1葉の1
凡例	<div style="display: flex; align-items: center;"> <div style="border: 1px solid black; width: 15px; height: 10px; margin-right: 5px;"></div> <span>供用済み部分</span> </div> <div style="display: flex; align-items: center; margin-top: 5px;"> <div style="background-color: red; width: 15px; height: 10px; margin-right: 5px;"></div> <span>供用開始する部分</span> </div>