

# 一般国道36号及び235号 供用開始位置図

36号

三六号

室蘭国道

室蘭開発建設部


起終点 北海道白老郡白老町字社台210番1地内

延長 L=0.034km

36号

三六号

室蘭国道

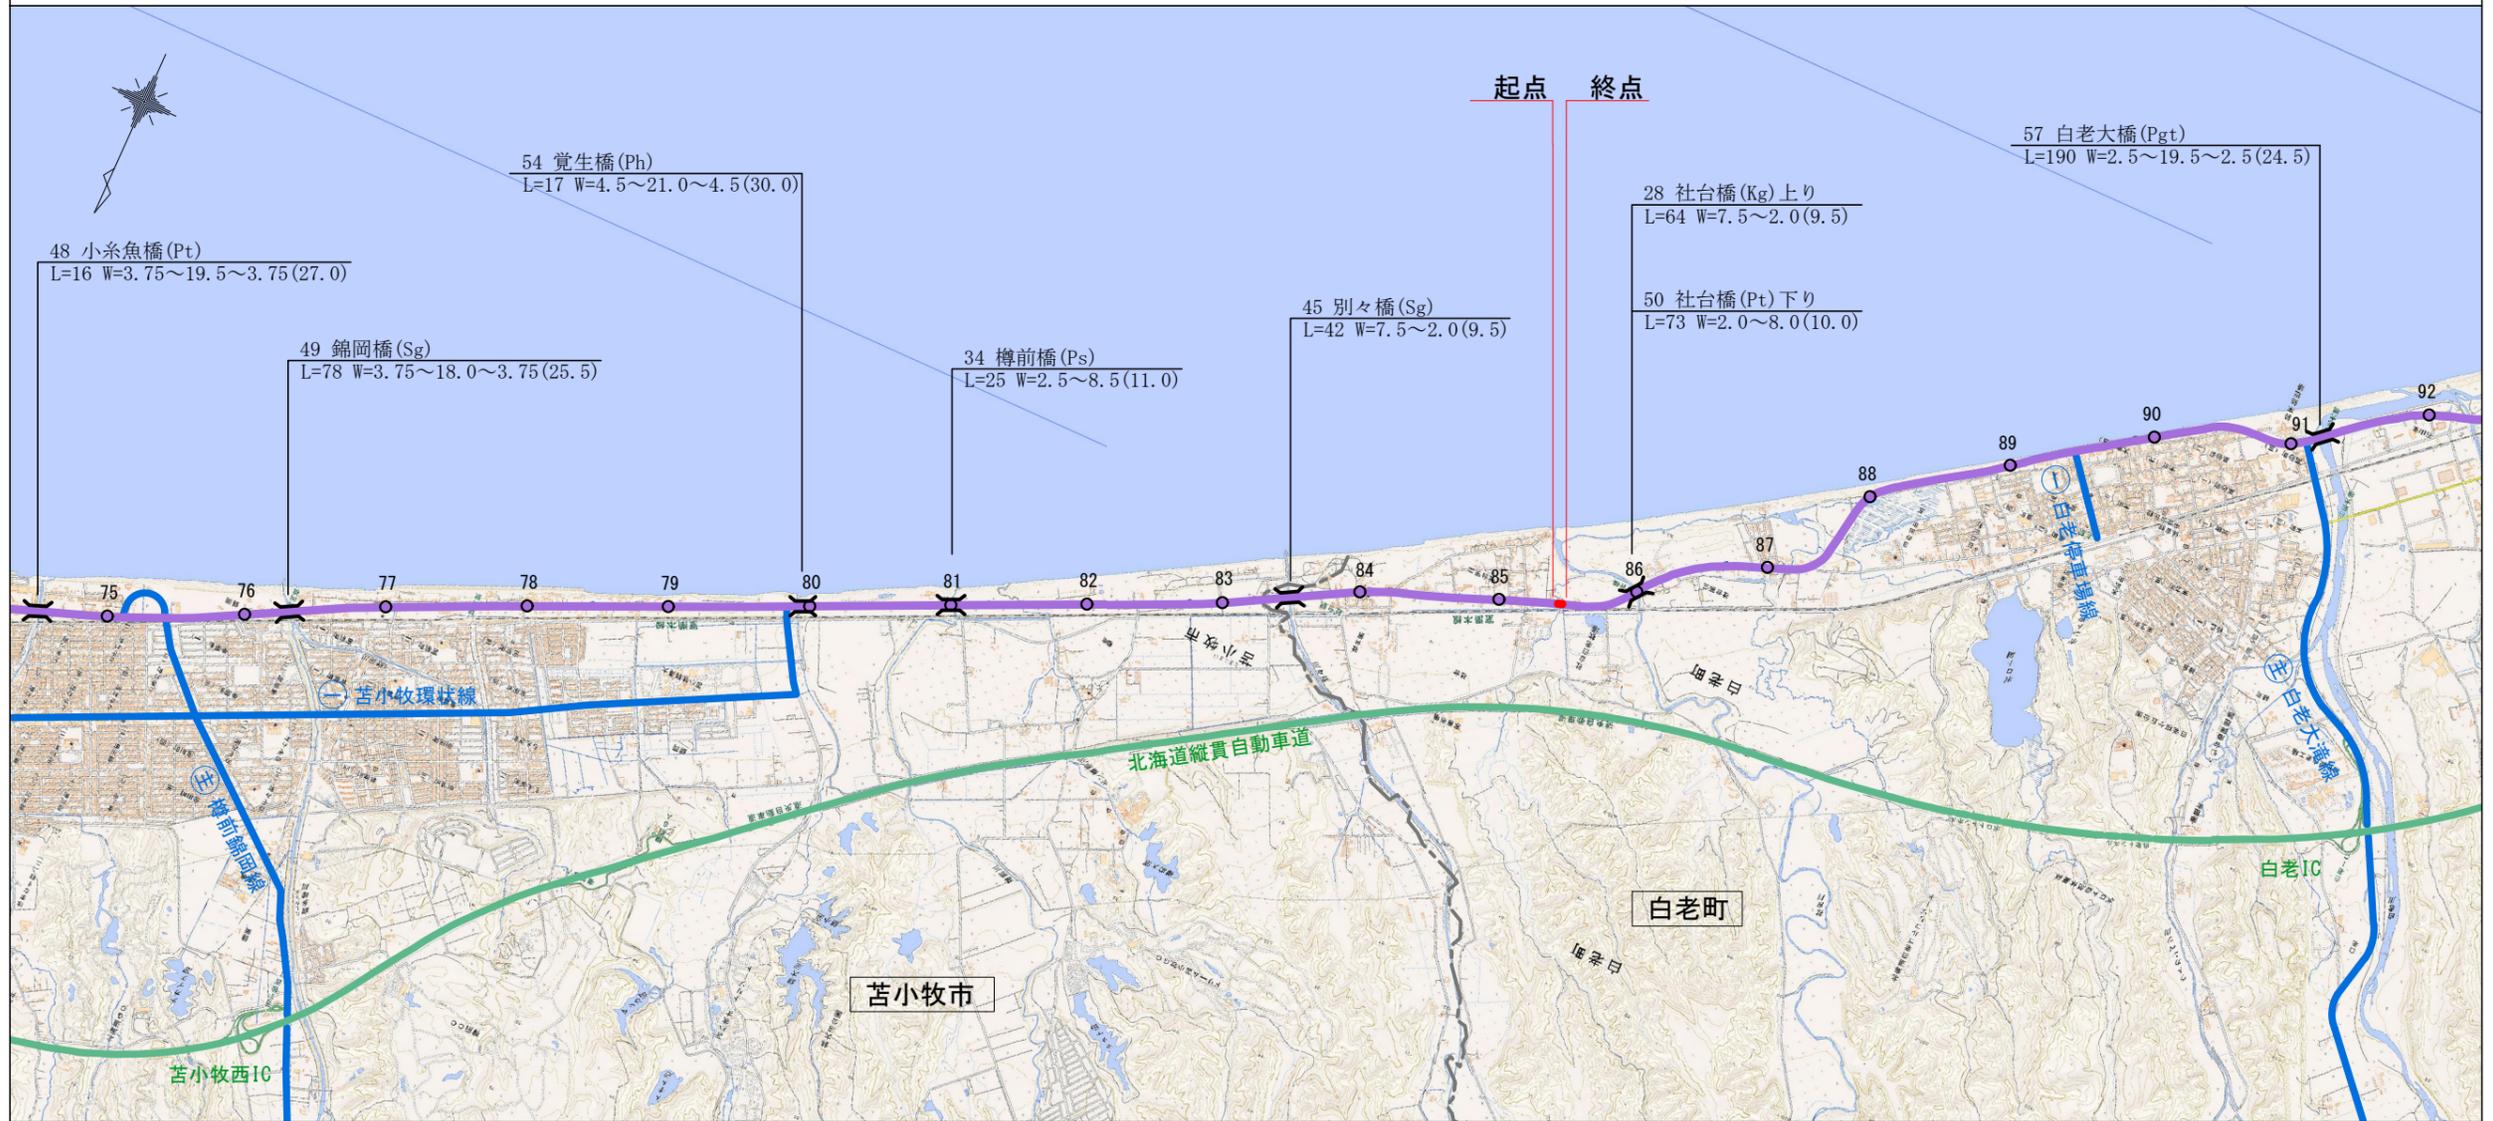


1:50,000



# 供用開始図

白老郡白老町字社台

平成30年度 道路修正設計終点  
P=85,554.67  
社台区終点

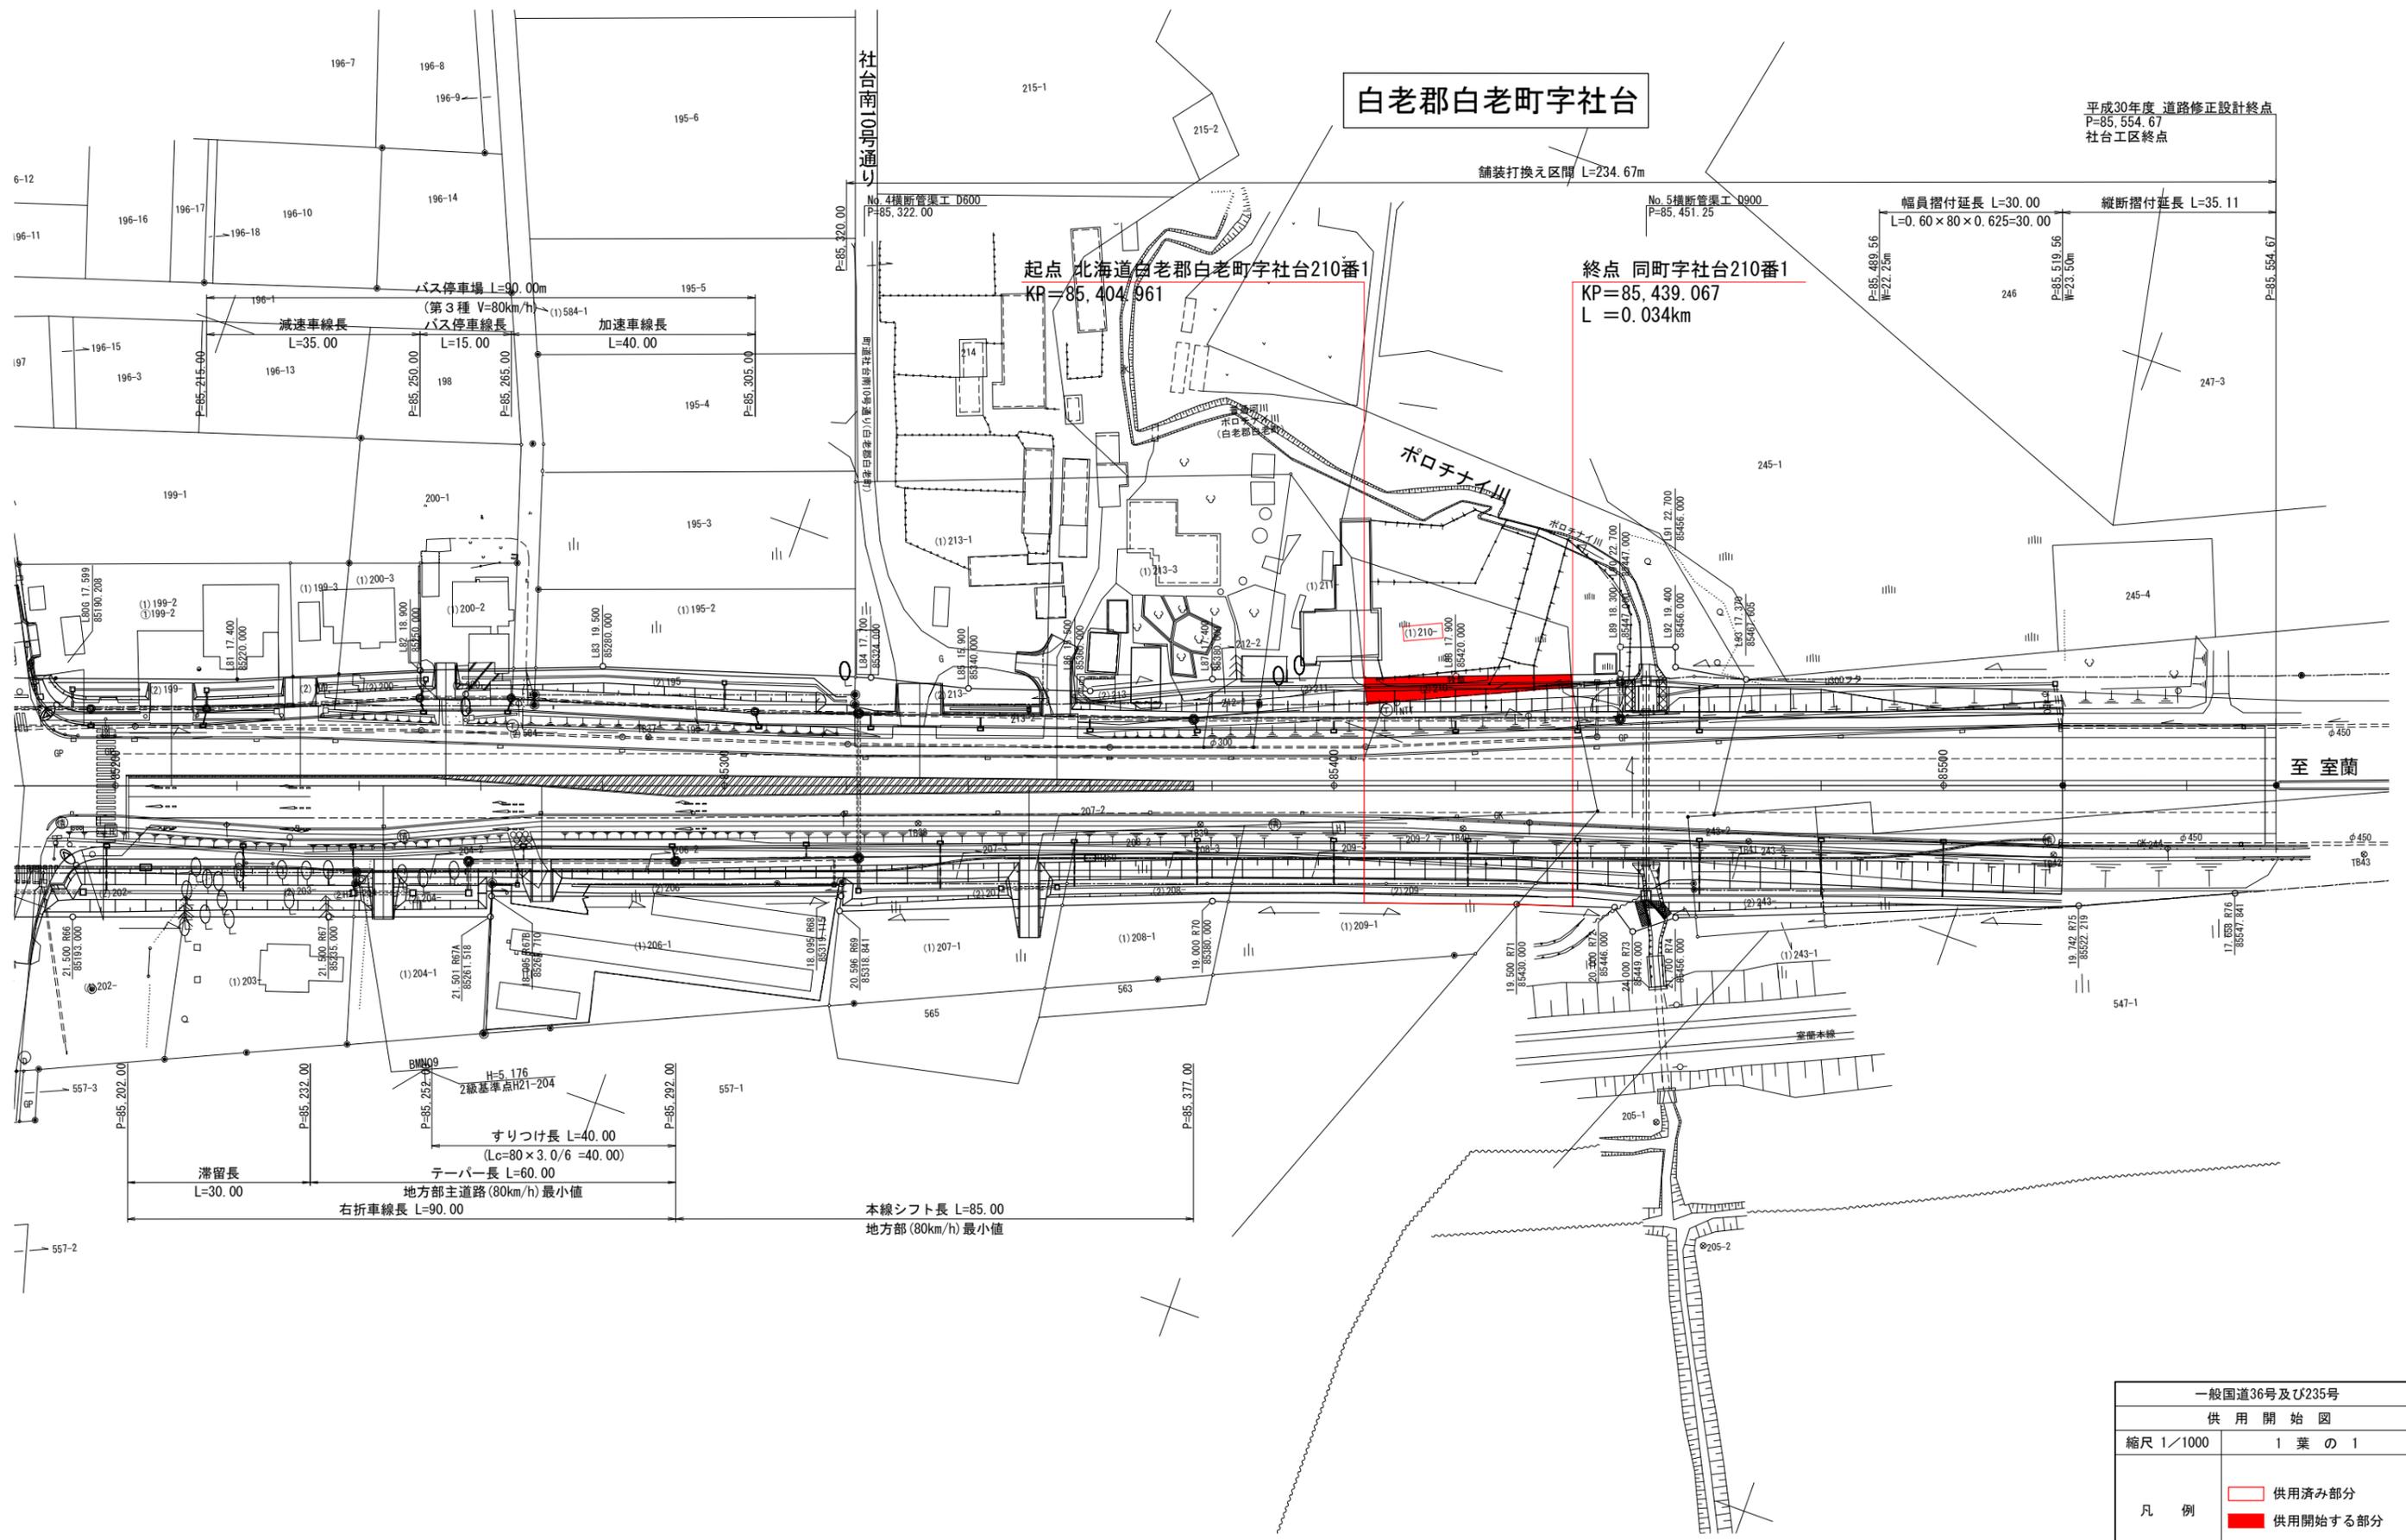

起点 北海道白老郡白老町字社台210番1  
KP=85,404.961

終点 同町字社台210番1  
KP=85,439.067  
L=0.034km

舗装打換え区間 L=234.67m

幅員増付延長 L=30.00  
L=0.60×80×0.625=30.00

縦断増付延長 L=35.11

滞留長 L=30.00

すりつけ長 L=40.00  
( $L_c=80 \times 3.0/6 = 40.00$ )

テーパー長 L=60.00  
地方部主道路(80km/h)最小値

右折車線長 L=90.00

本線シフト長 L=85.00  
地方部(80km/h)最小値

一般国道36号及び235号	
供用開始図	
縮尺 1/1000	1 葉 の 1
凡例	<span style="border: 1px solid red; display: inline-block; width: 10px; height: 10px;"></span> 供用済み部分
	<span style="background-color: red; display: inline-block; width: 10px; height: 10px;"></span> 供用開始する部分