

一般国道36号及び235号 供用開始位置図

36号

三六号

室蘭国道

室蘭開発建設部

起点 苫小牧市字樽前10番2地先
 終点 同市字樽前11番1地先
 延長 L=0.023km

36号

三六号

室蘭国道




1:50,000
 0m 1000m

供用開始図 ①

苦小牧市字樽前

起点 苦小牧市字樽前10番2地先
KP=81,053.715

終点 同市字樽前11番1地先
KP=81,076.962 L=0.023km

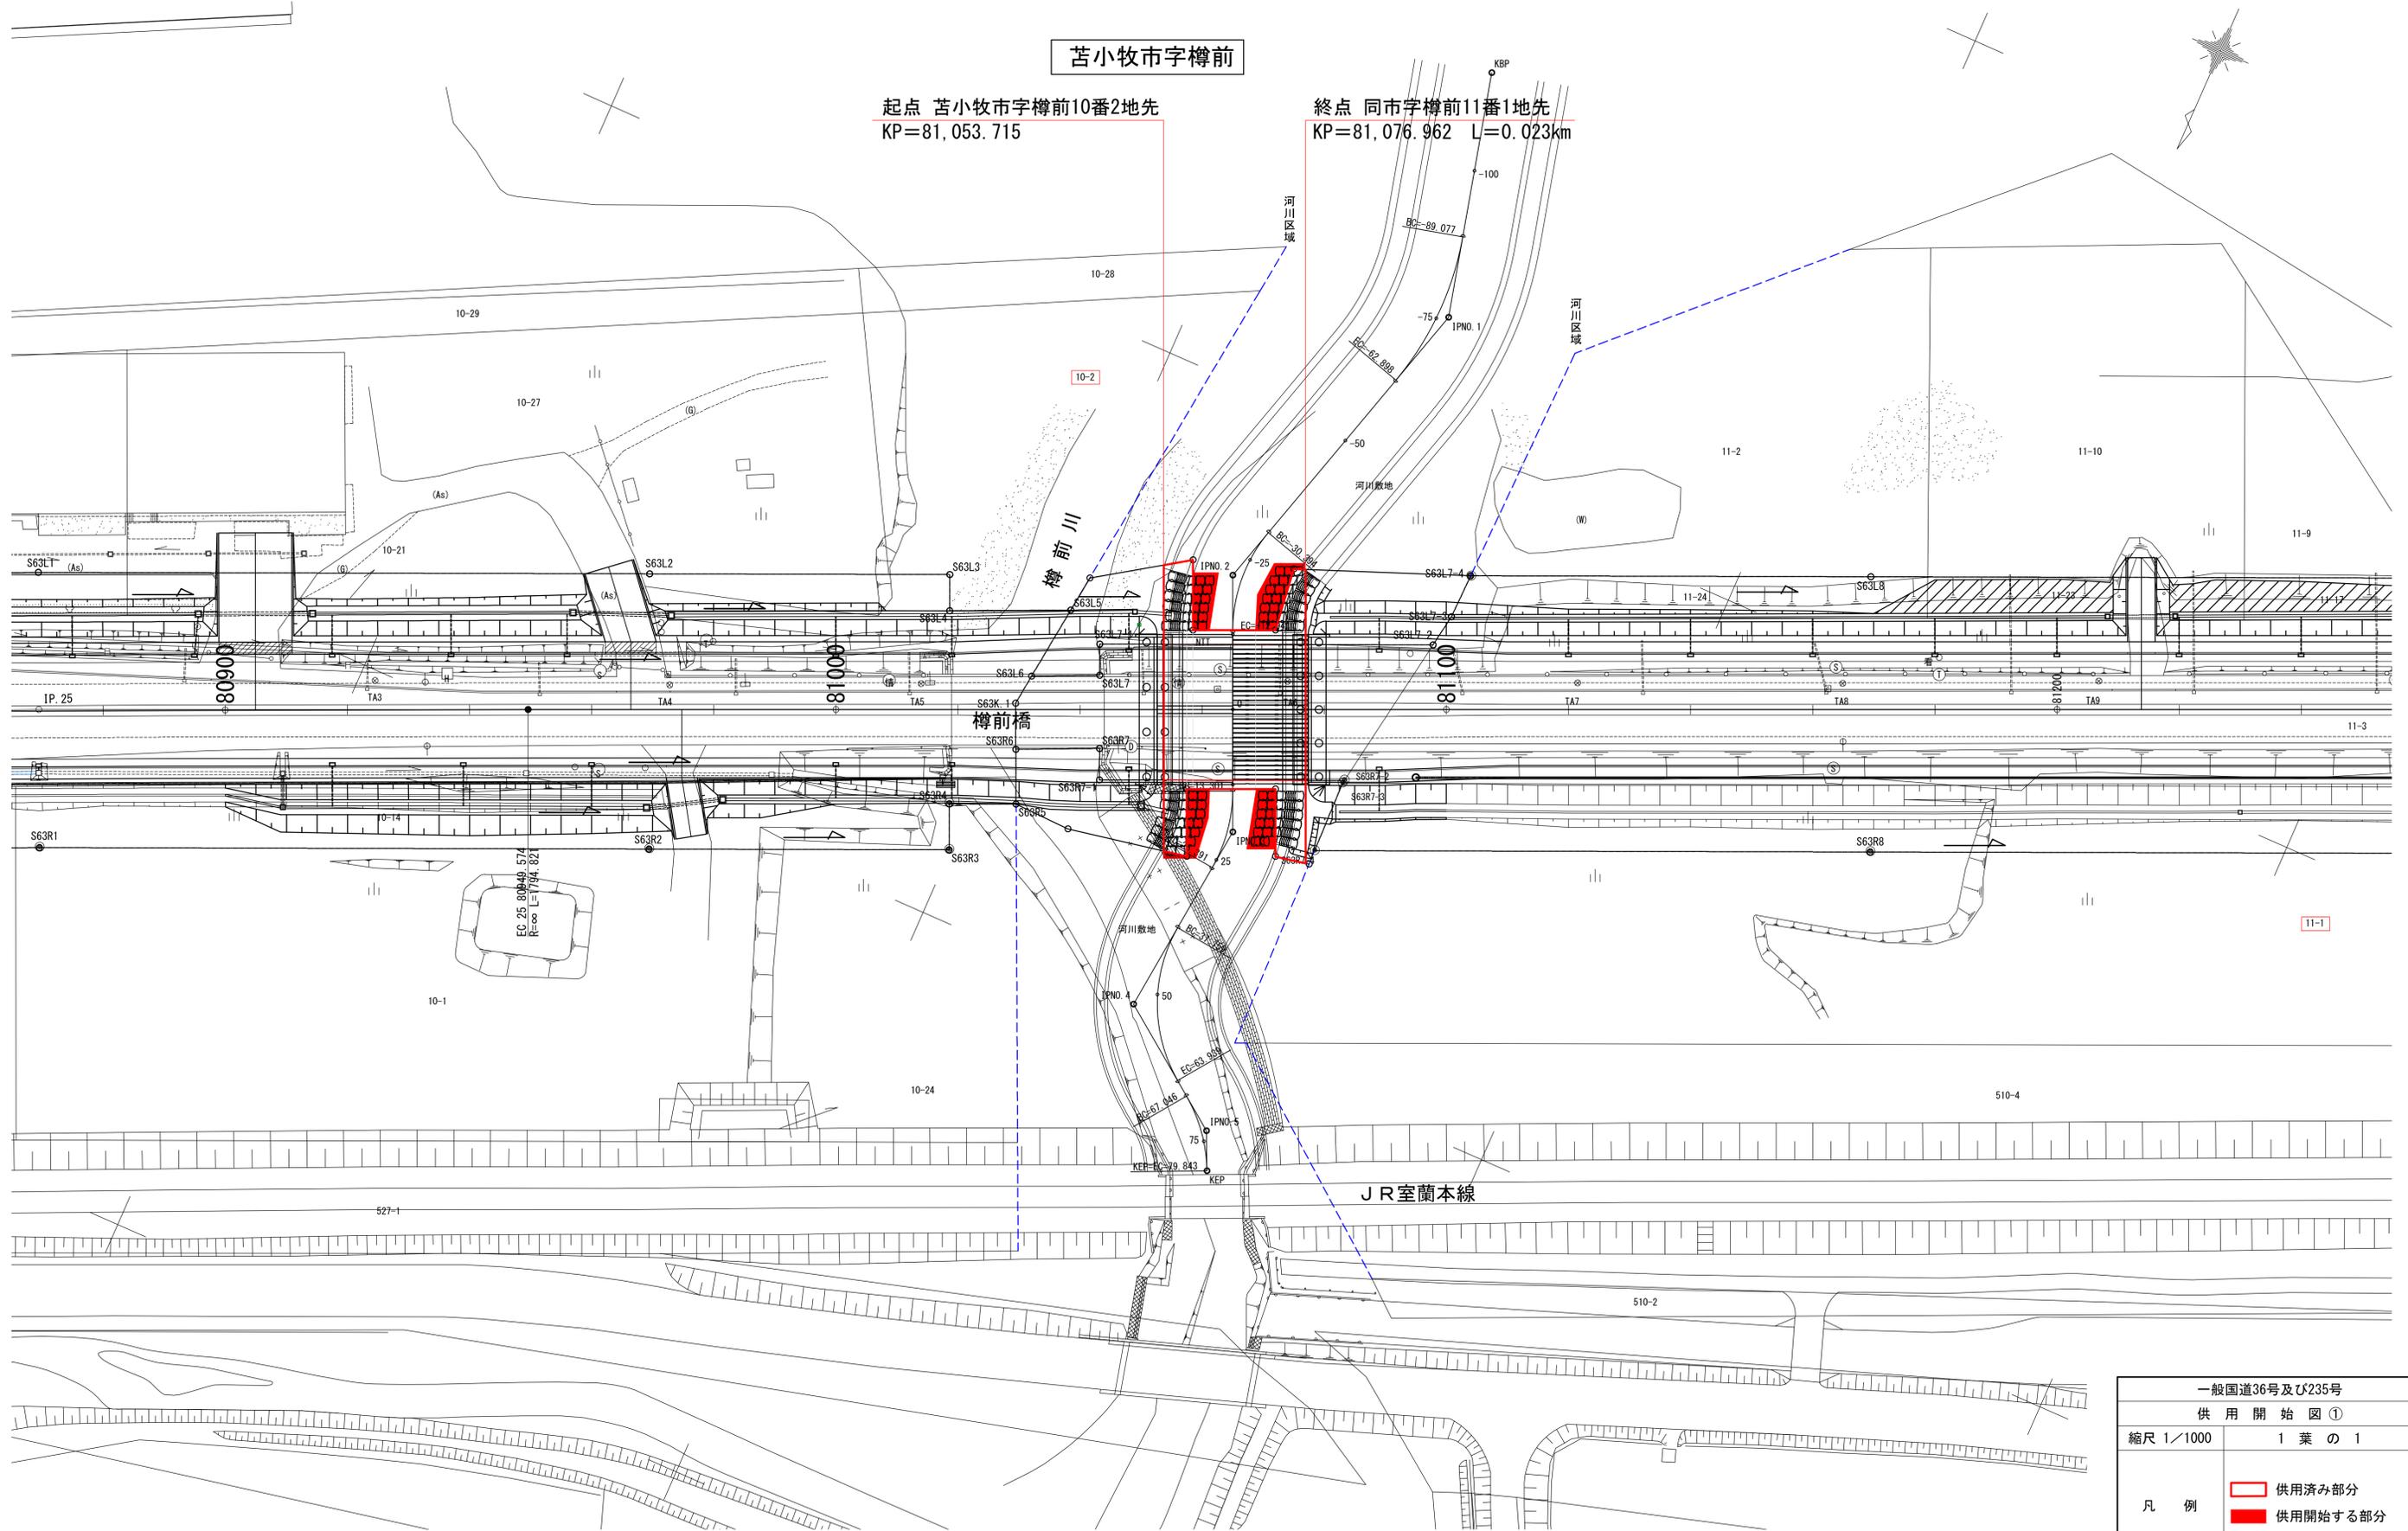

一般国道36号及び235号	
供用開始図 ①	
縮尺 1/1000	1 葉 の 1
凡 例	□ 供用済み部分
	■ 供用開始する部分