


# 一般国道243号及び244号 供用開始位置図

起点 根室市明郷101番18  
終点 同市明郷101番 2

L=0.004km



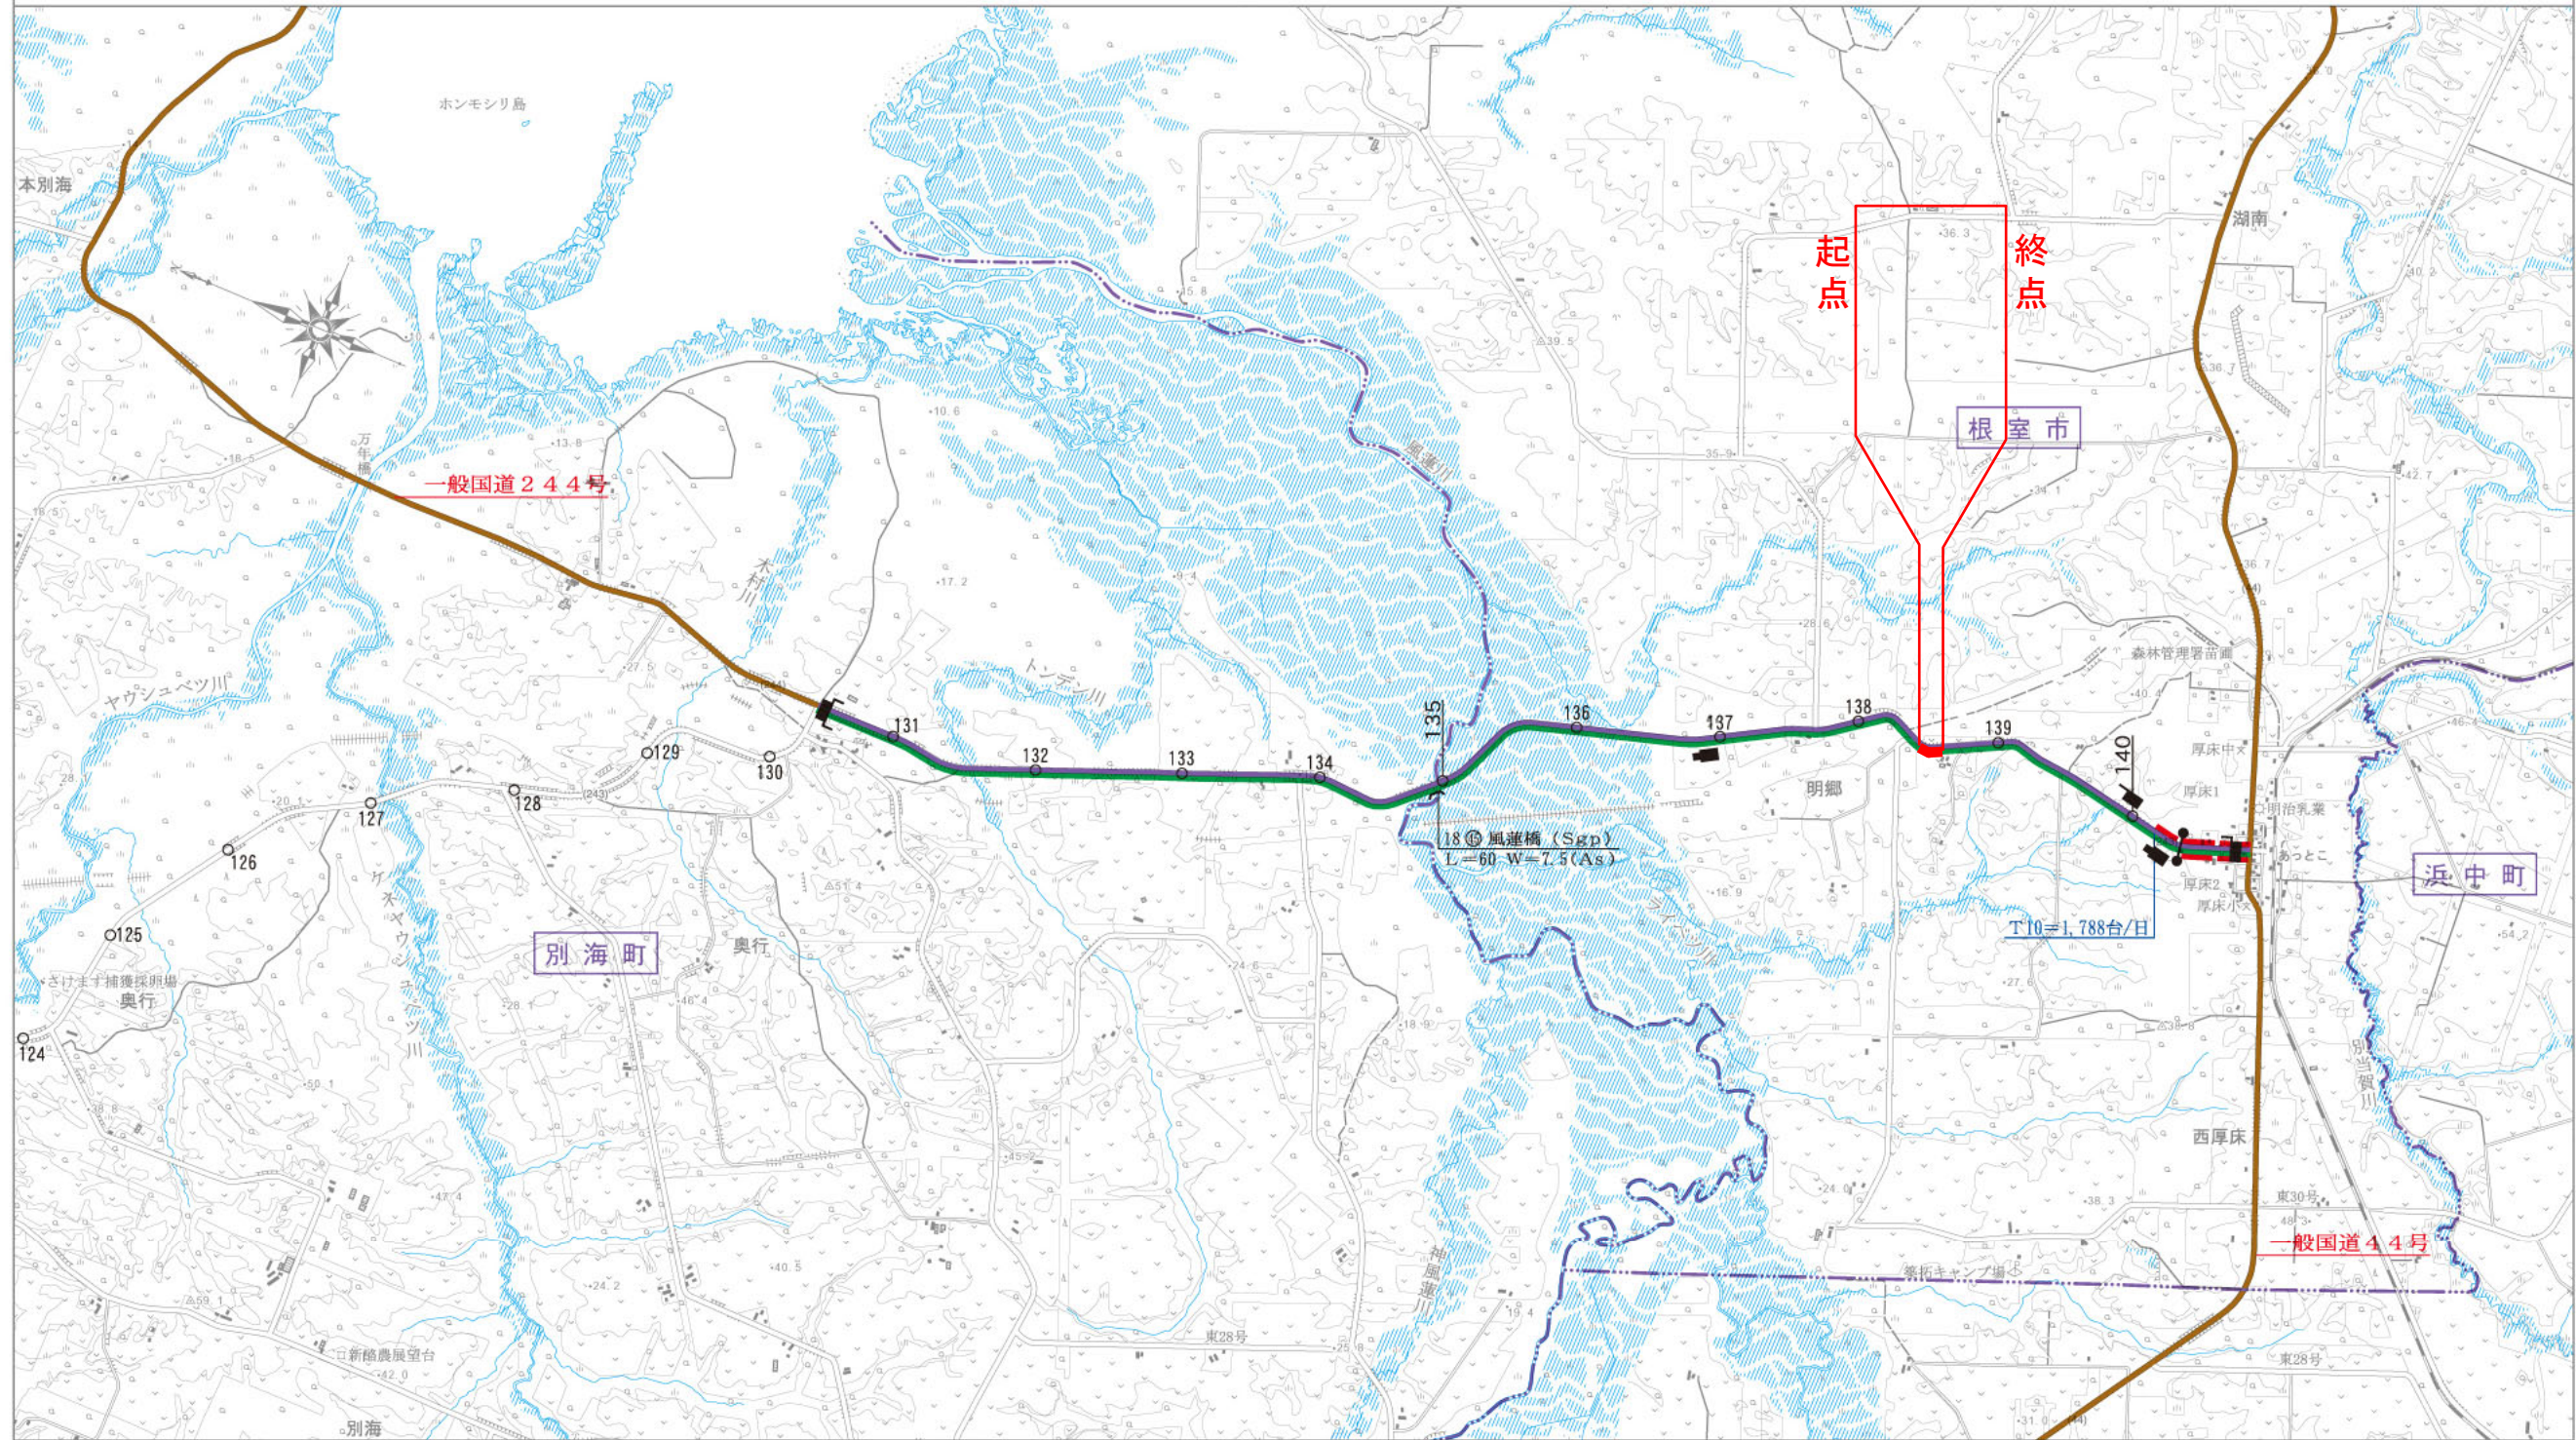

# 供用開始図

S=1:1000

凡例	<span style="border: 1px solid red; display: inline-block; width: 10px; height: 10px;"></span> 供用済み部分
	<span style="background-color: red; display: inline-block; width: 10px; height: 10px;"></span> 供用開始する部分

## 根室市明郷

起点:根室市明郷101番18  
BP=138,347.146

終点:同市明郷101番2  
EP=138,351.178 L=0.004km

