

一般国道278号 尾札部道路供用開始位置図

起点 函館市豊崎町204番68 L=0.613km

終点 同市大船町554番3


起点
BP = 11,887.413

終点
EP = 12,500.000

L=0.613km




縮尺 1/50,000

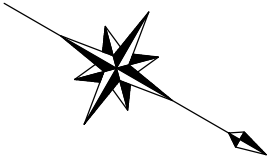

供用開始起点
 函館市豊崎町204番68
 SP= 11,887.413

供用開始図2-2へ続く
 12,200.000

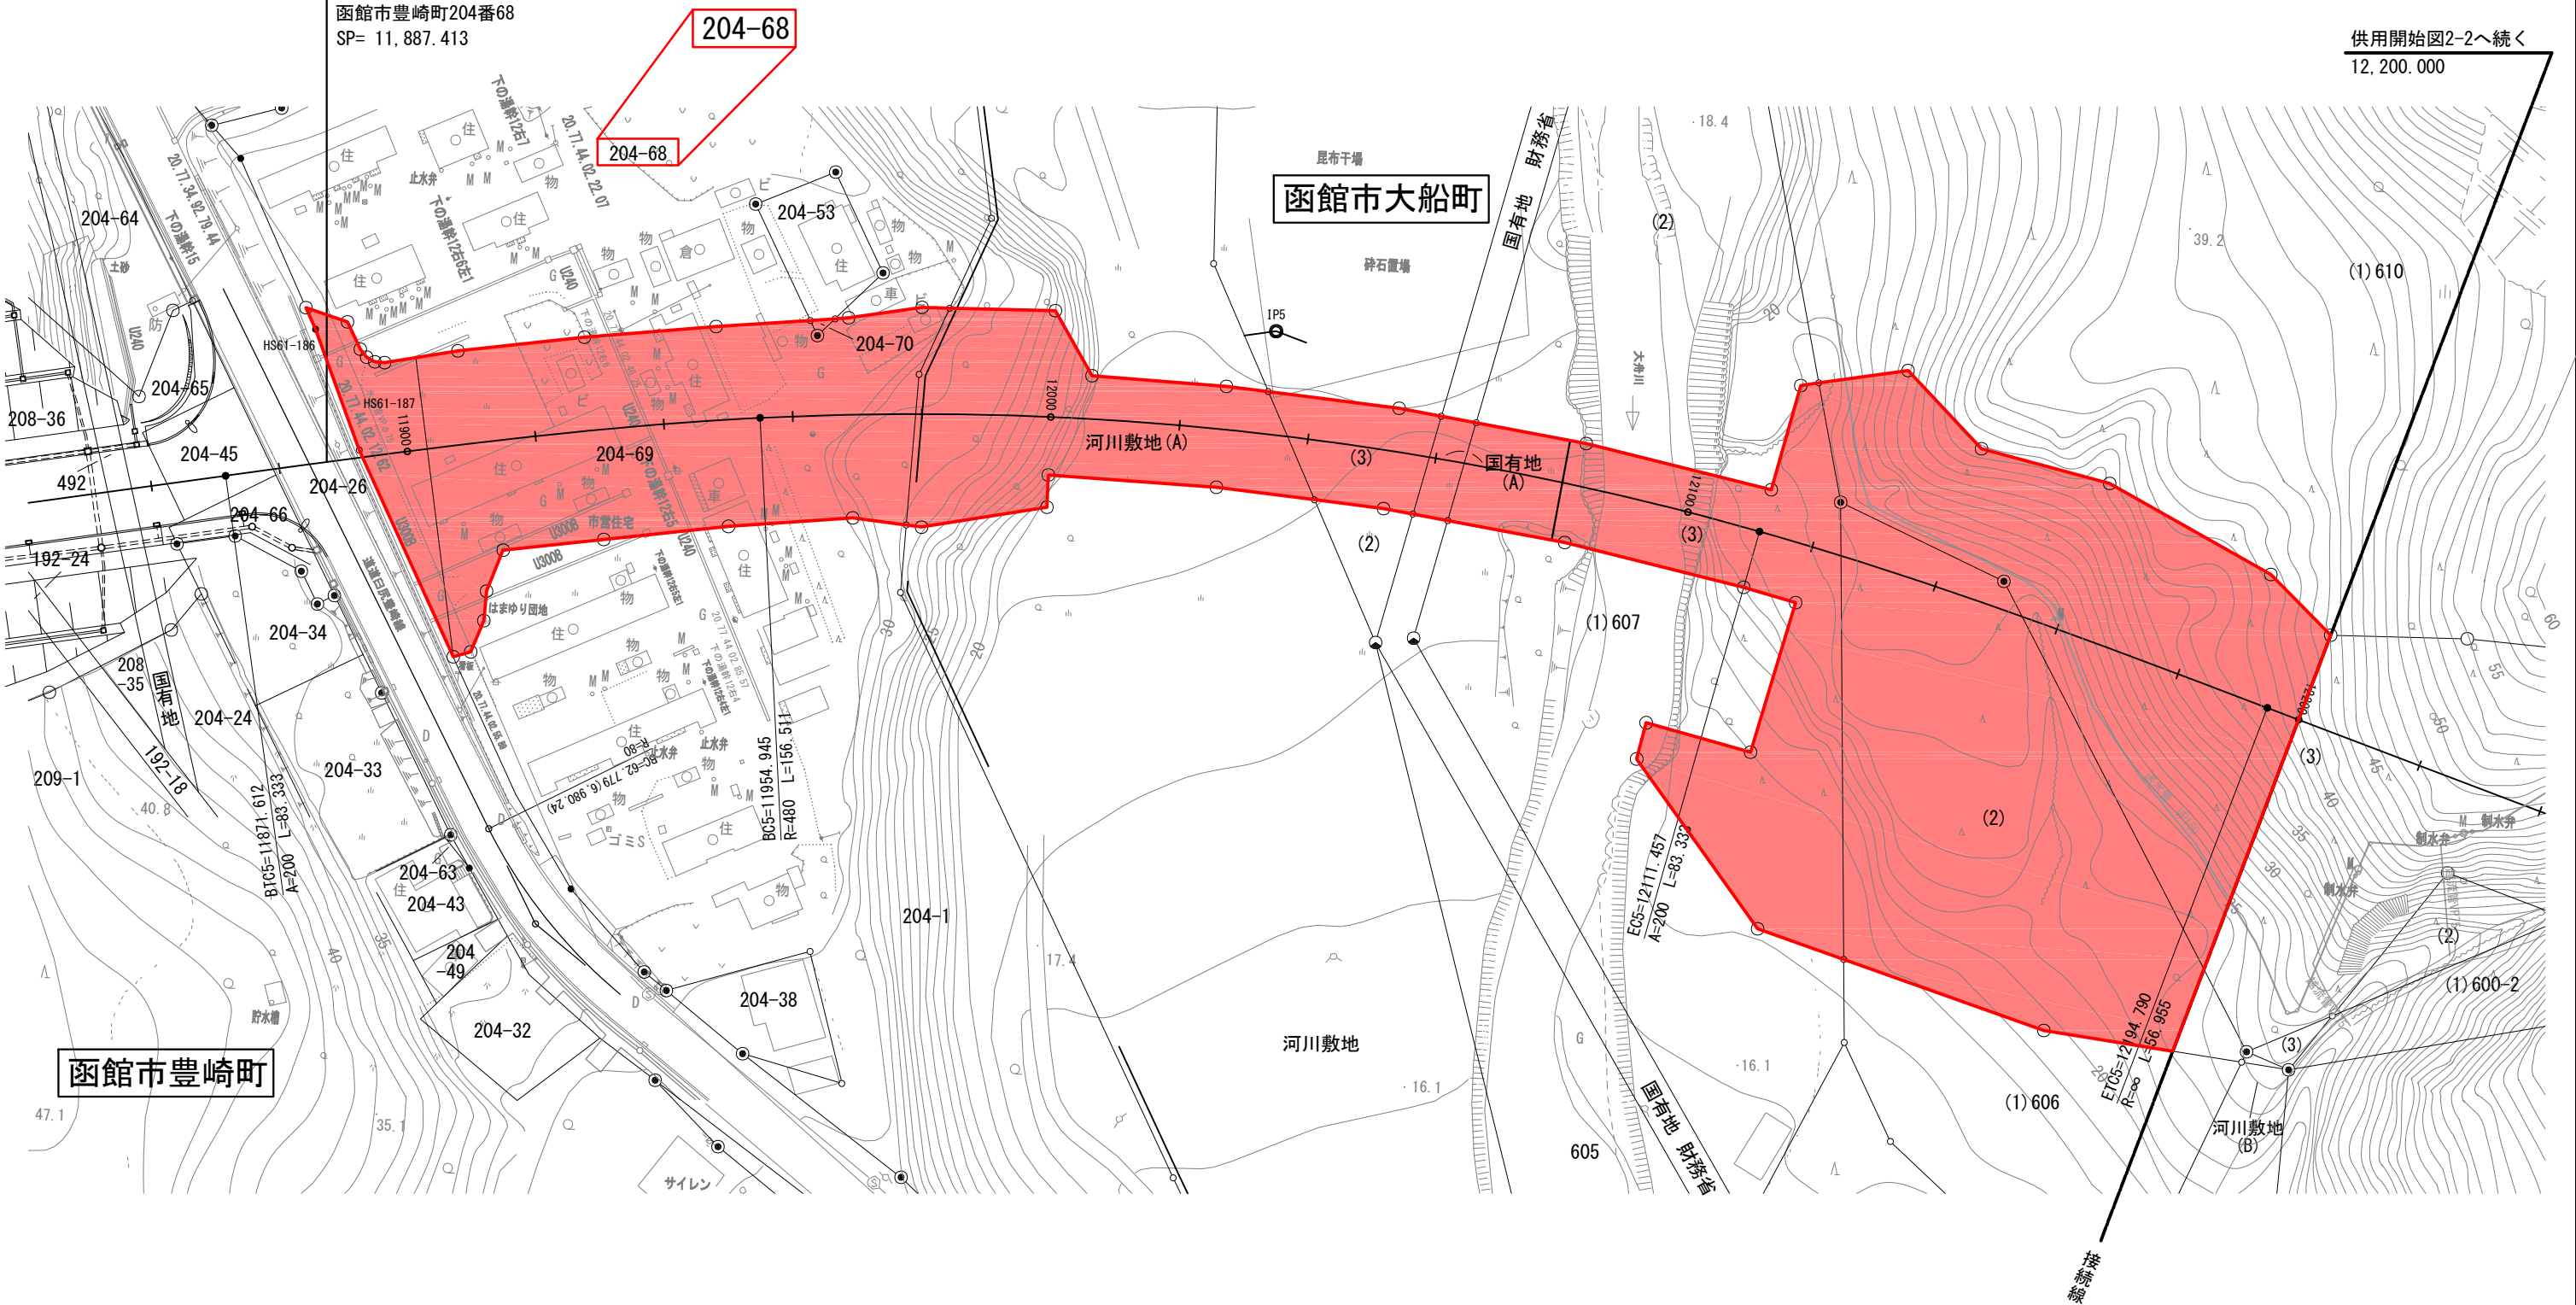

一般国道278号	
供用開始図	
縮尺 1/1000	2葉の1
凡例	<p>■ 供用開始する部分</p> <p>□ 既に共用している部分</p>

