

一般国道238号及び239号 供用開始位置図

238号及
び239号

起点 北海道紋別郡湧別町川西138番1
終点 同 町川西651番1

L=2.769km


238号及
び239号

2
3
8
号
及
び
2
3
9
号

オホーツク国道

5/10

網走開発建設部

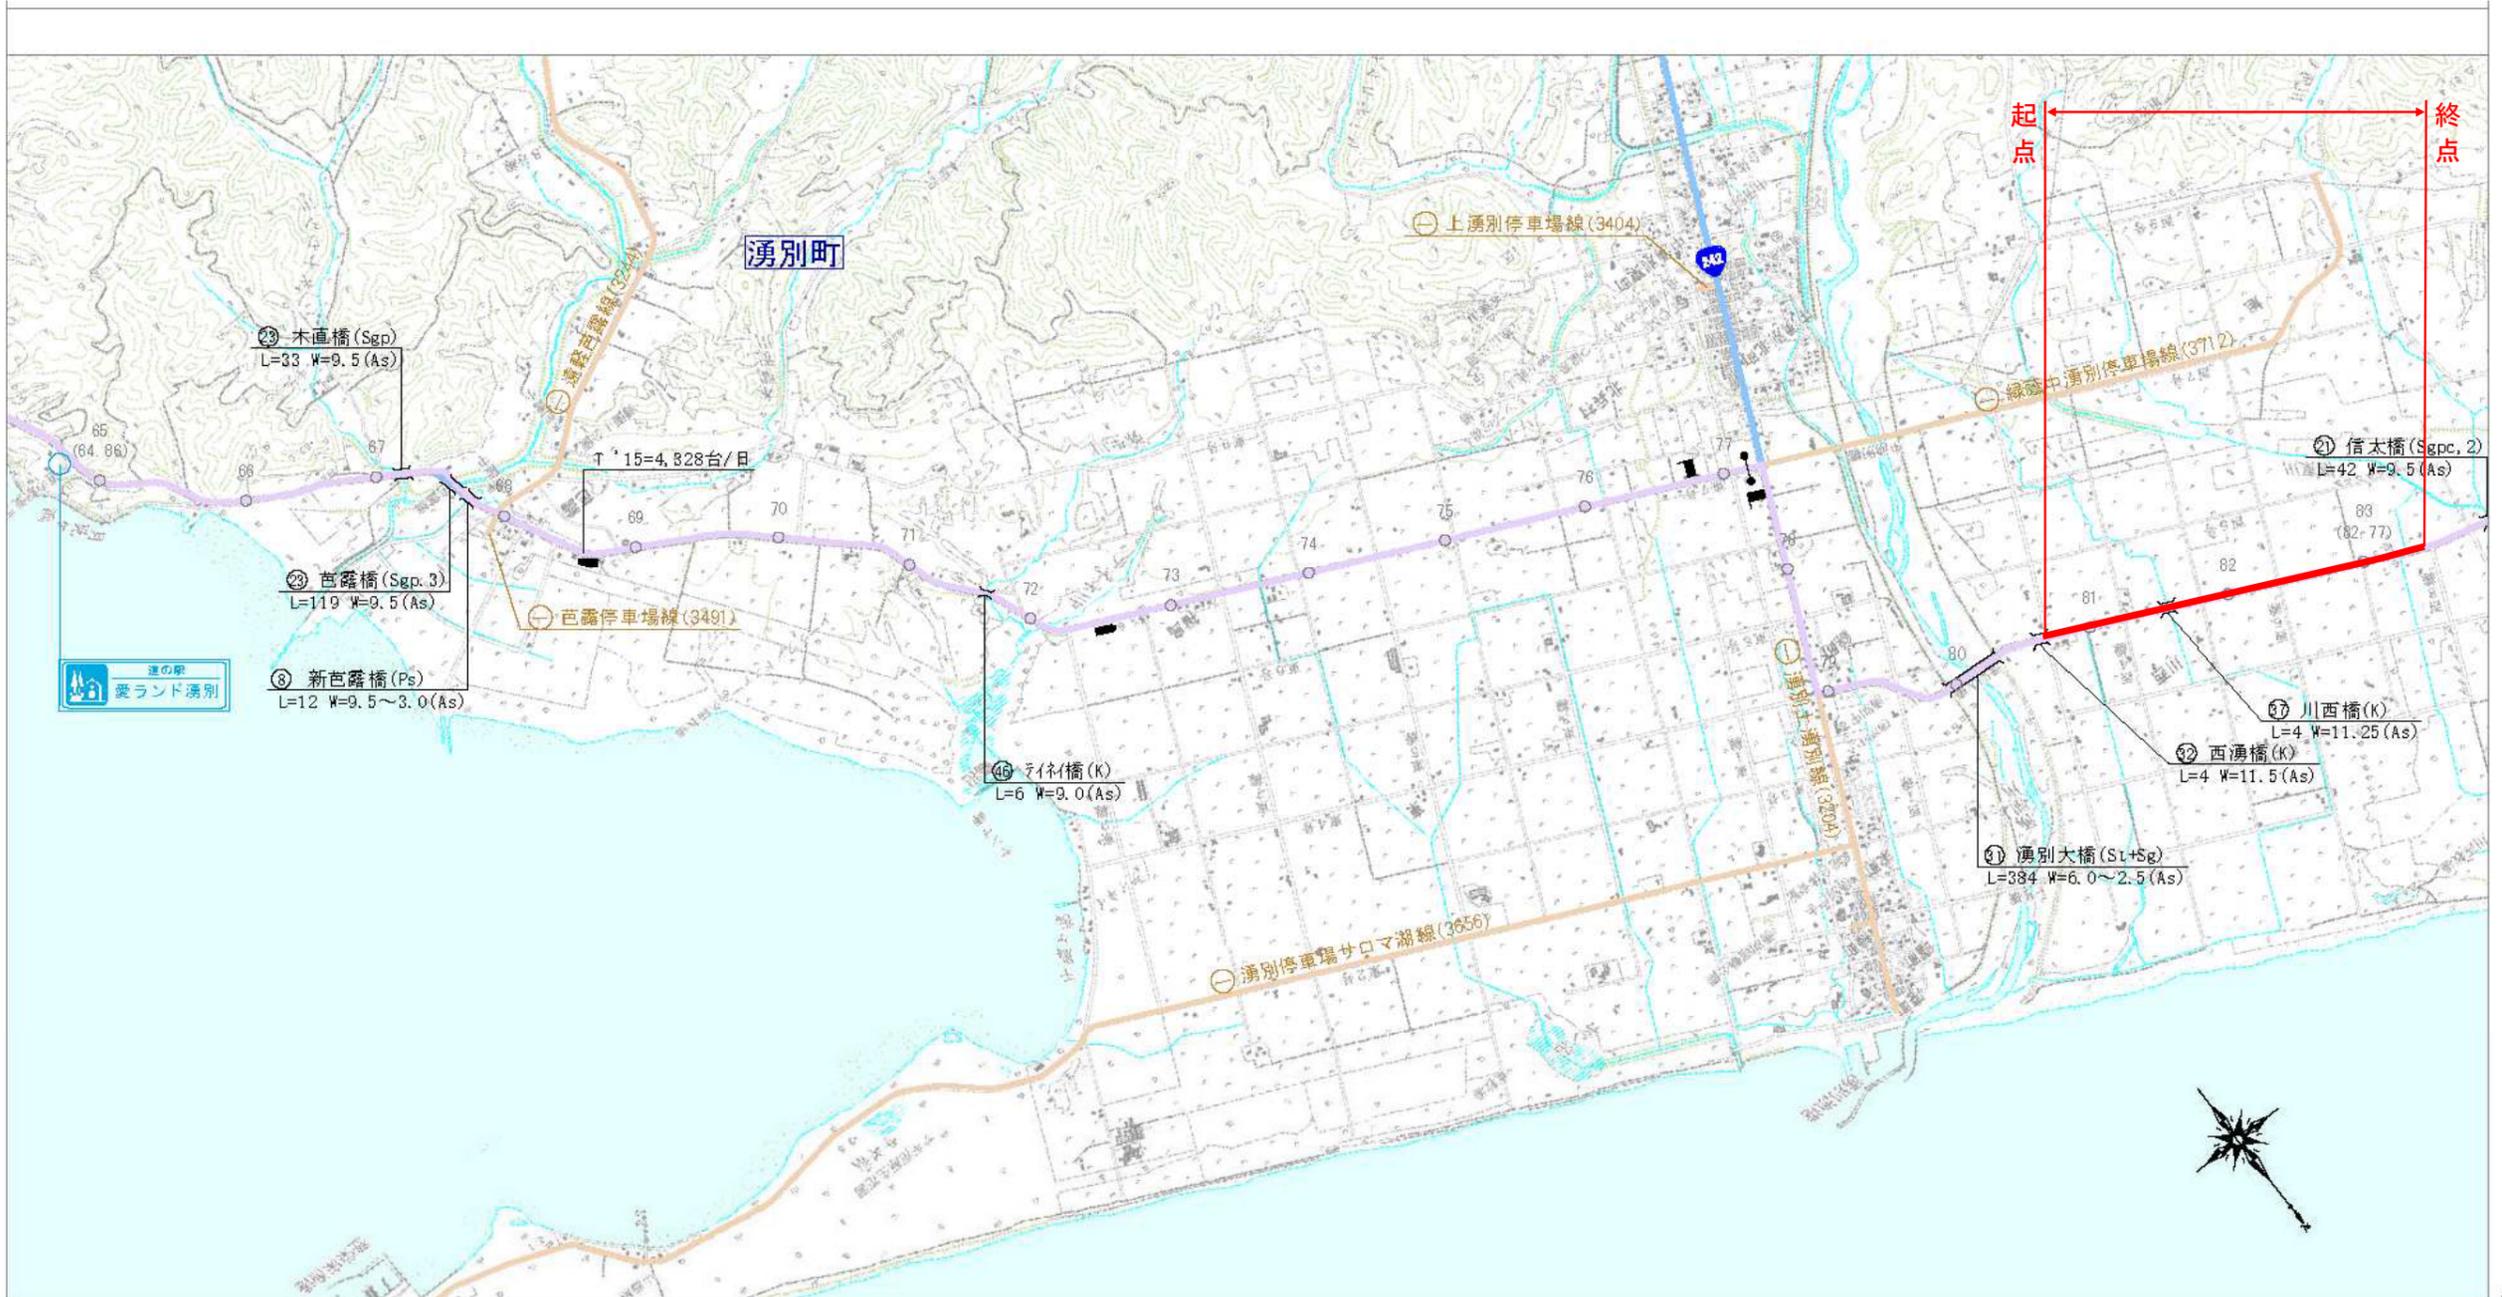

2
3
8
号
及
び
2
3
9
号

オホーツク国道

5/10


この地図の作成に当たっては、国土地理院長の承認を得て、同院発行の2万5千分の1地形図を使用した。
(承認番号 平29情使第419-G1SWAF3936号)

1:50,000
0m 800m

起点 北海道紋別郡湧別町川西 1 3 8 番 1
SP=80,707.395

紋別郡湧別町川西

接合線
SP=81,200.000

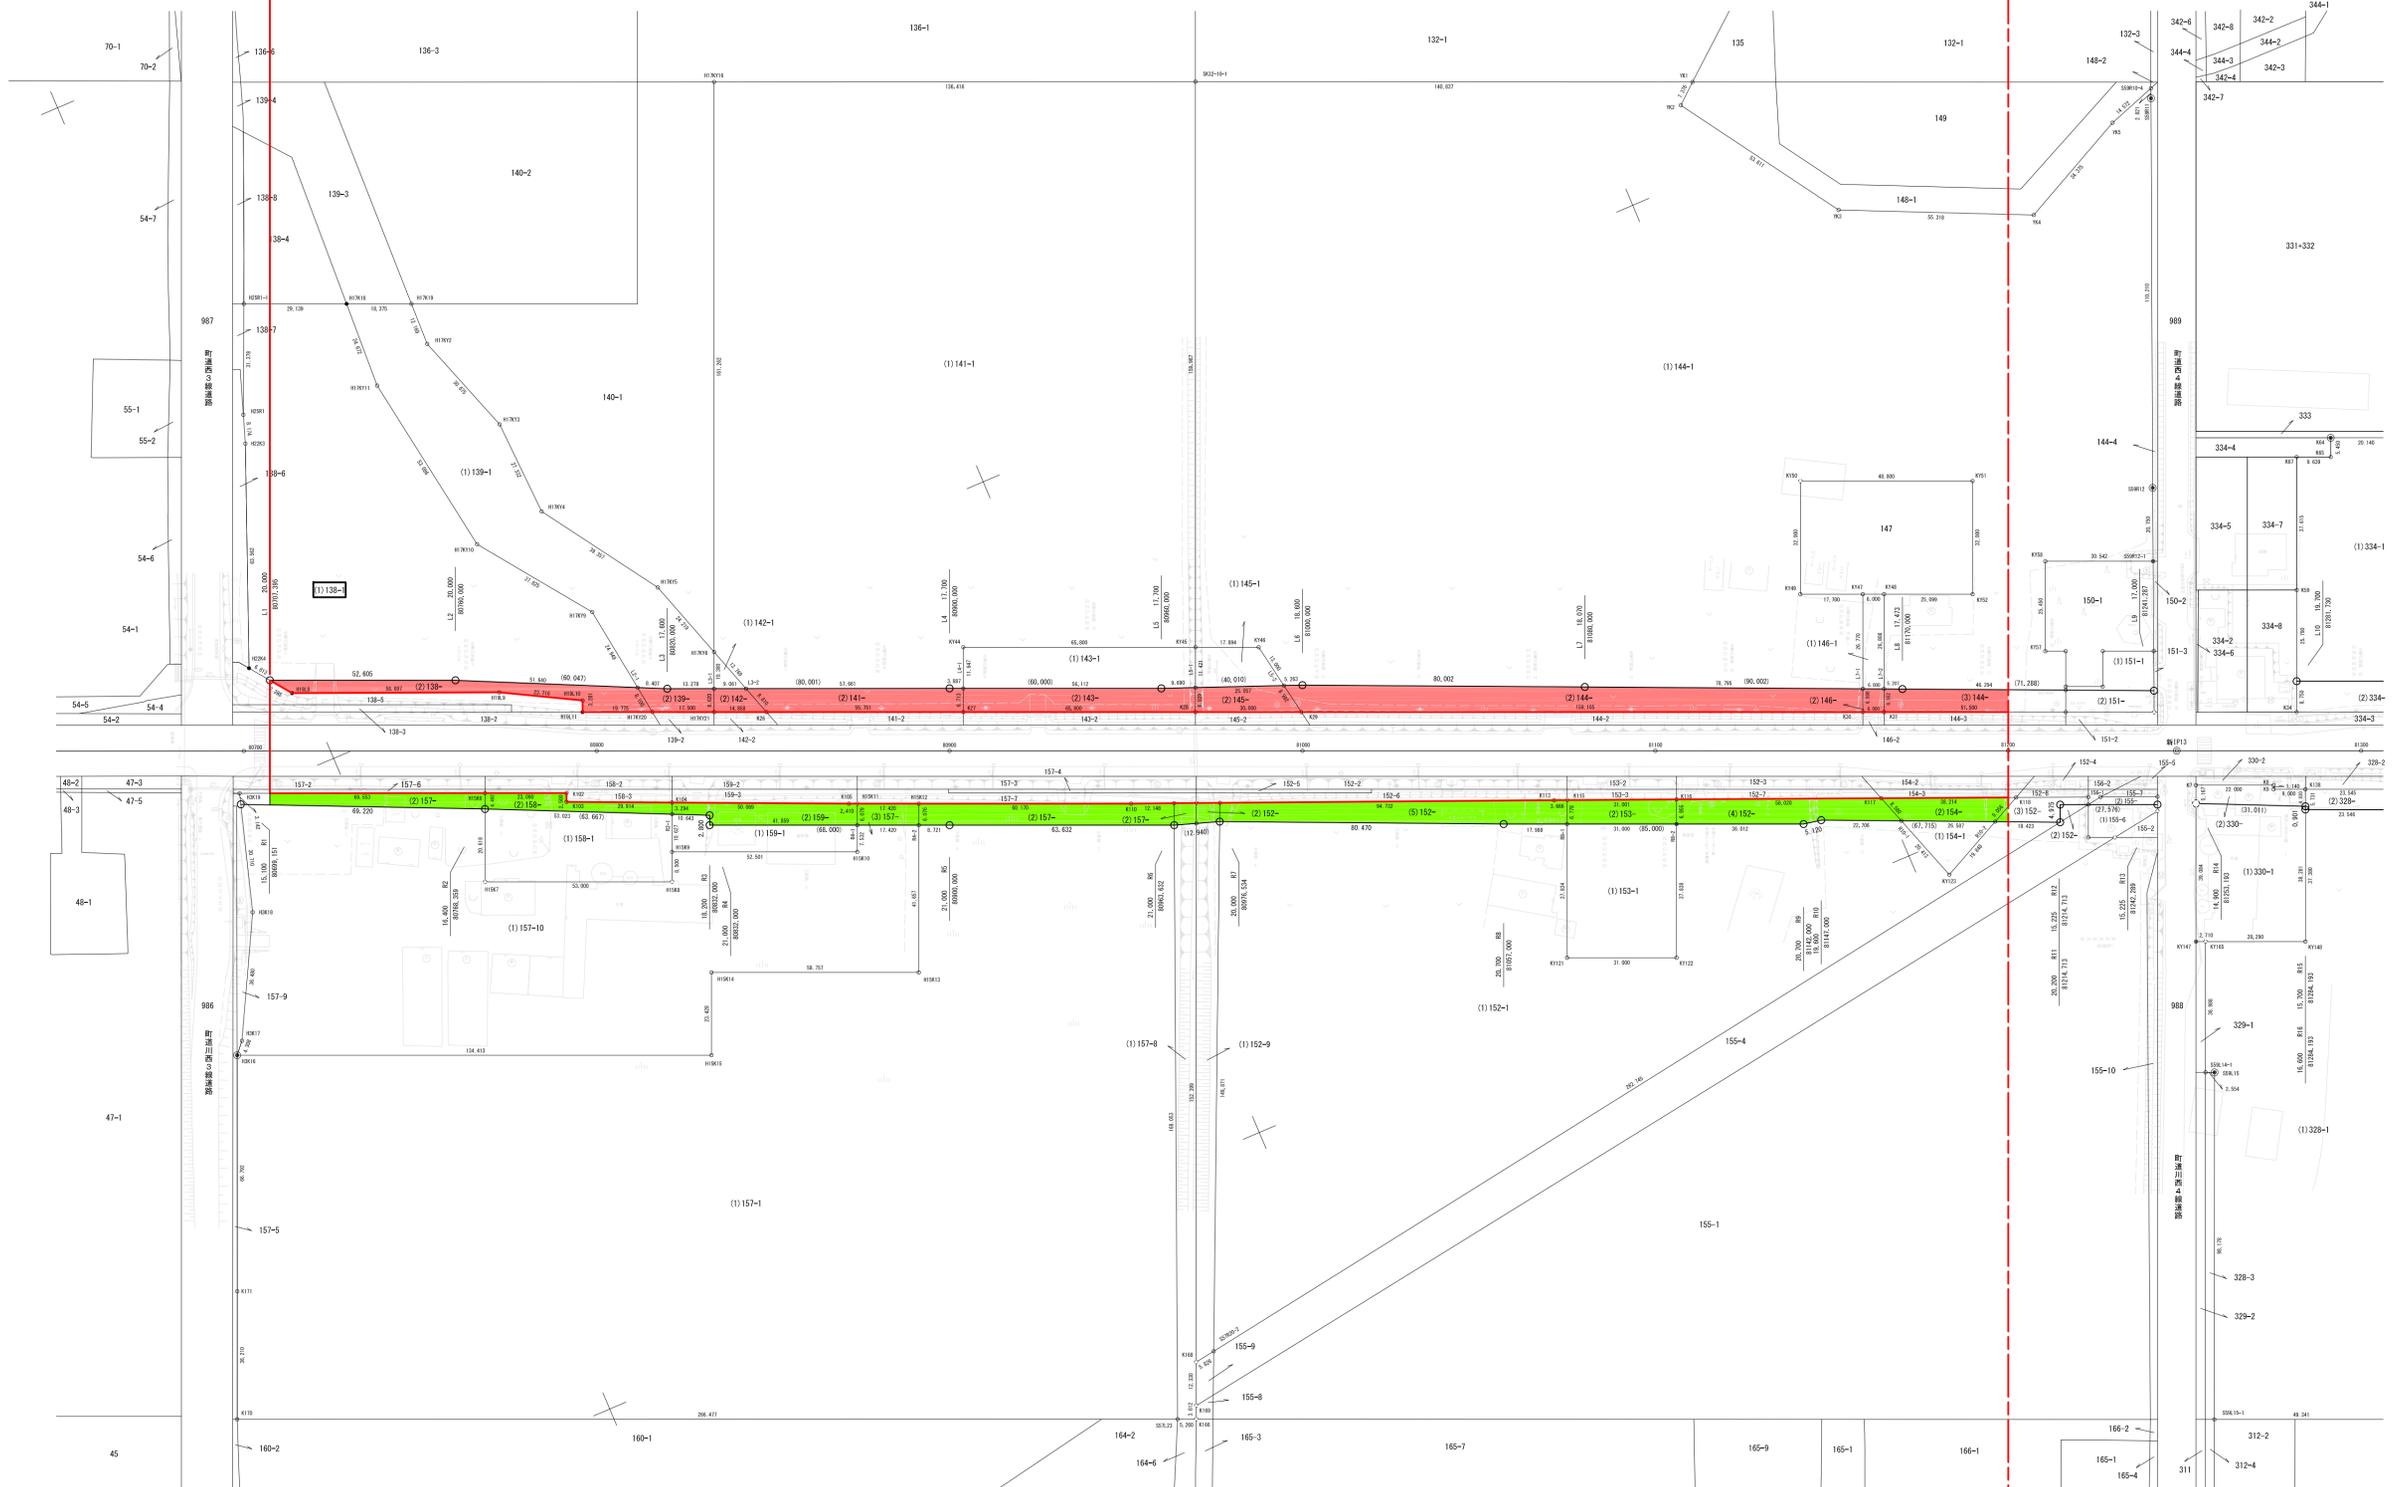


一般国道238号及び239号	
供用開始図(1)	
A1版 縮尺 1/1,000	
凡例	<ul style="list-style-type: none"> 供用を開始する部分 既に供用している部分 供用しない部分

紋別郡湧別町川西

接合線
SP=81,200,000

接合線
SP=81,800,000

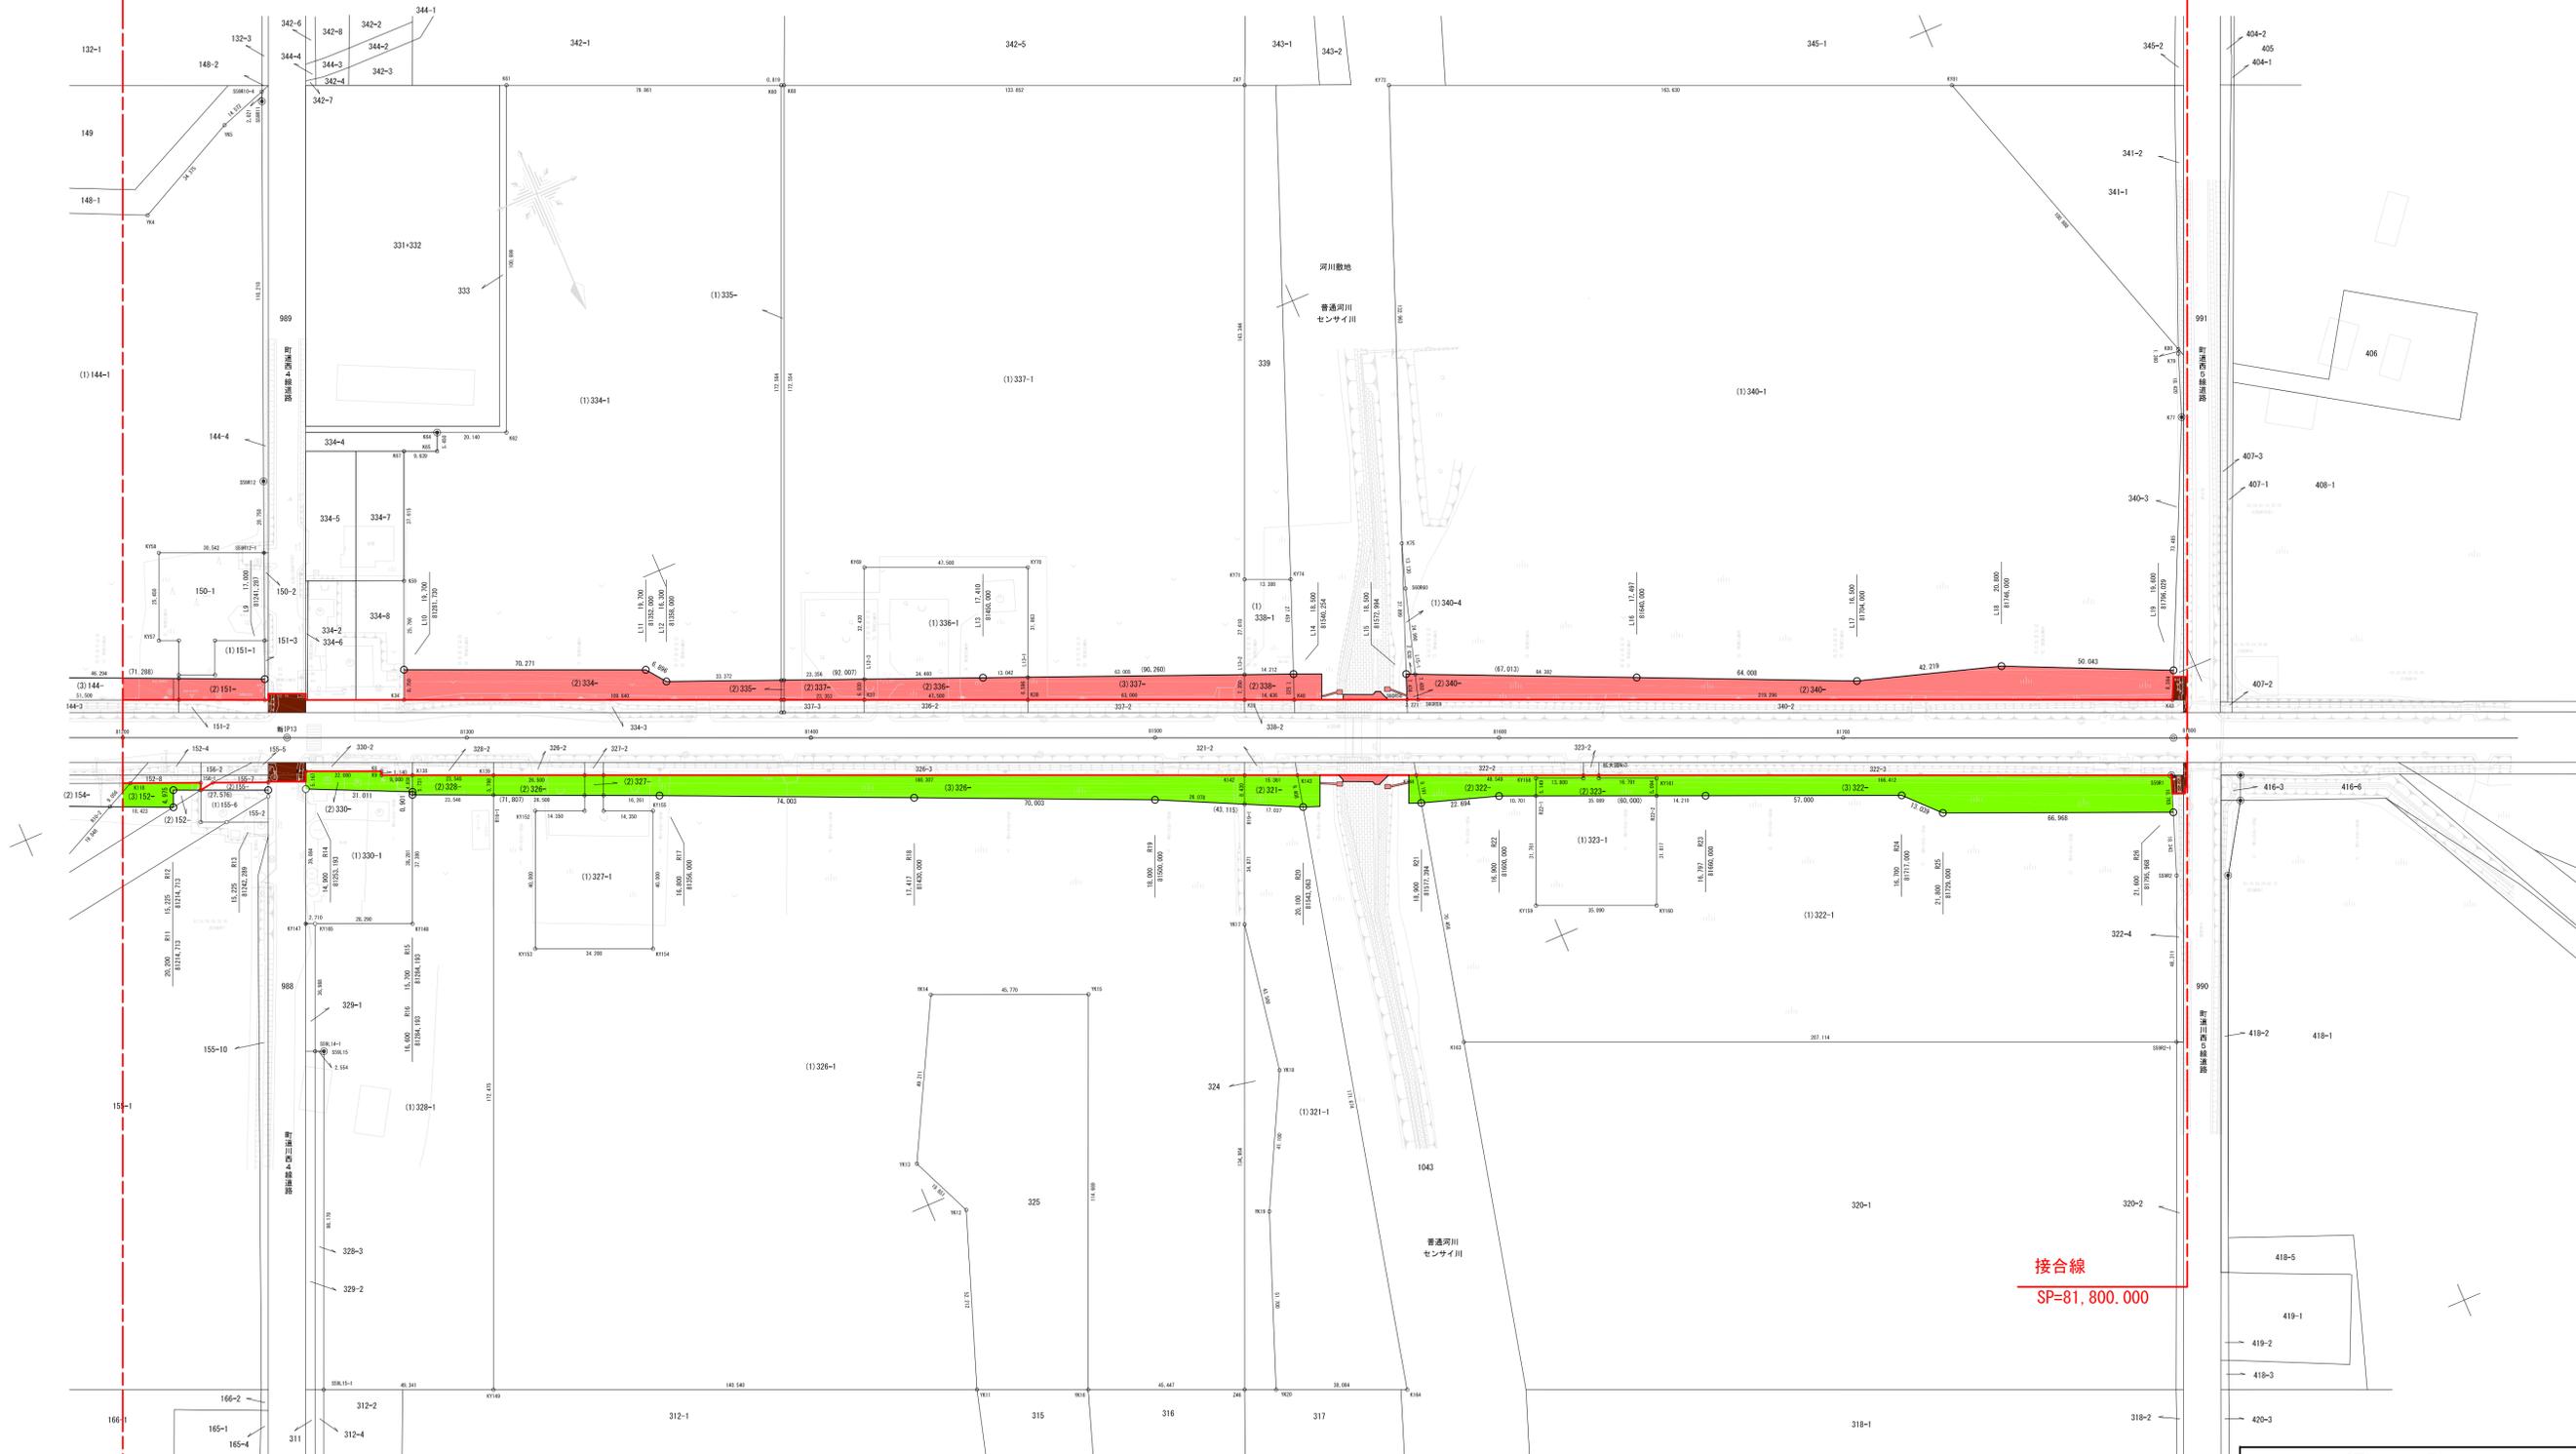

接合線
SP=81,200,000


接合線
SP=81,800,000

一般国道238号及び239号	
供用開始図(2)-1	
A1版 縮尺 1/1,000	
凡例	<ul style="list-style-type: none"> 供用を開始する部分 既に供用している部分 供用しない部分 地方道との重複部分

接合線
SP=81,800.000


接合線
SP=82,400.000

紋別郡湧別町川西

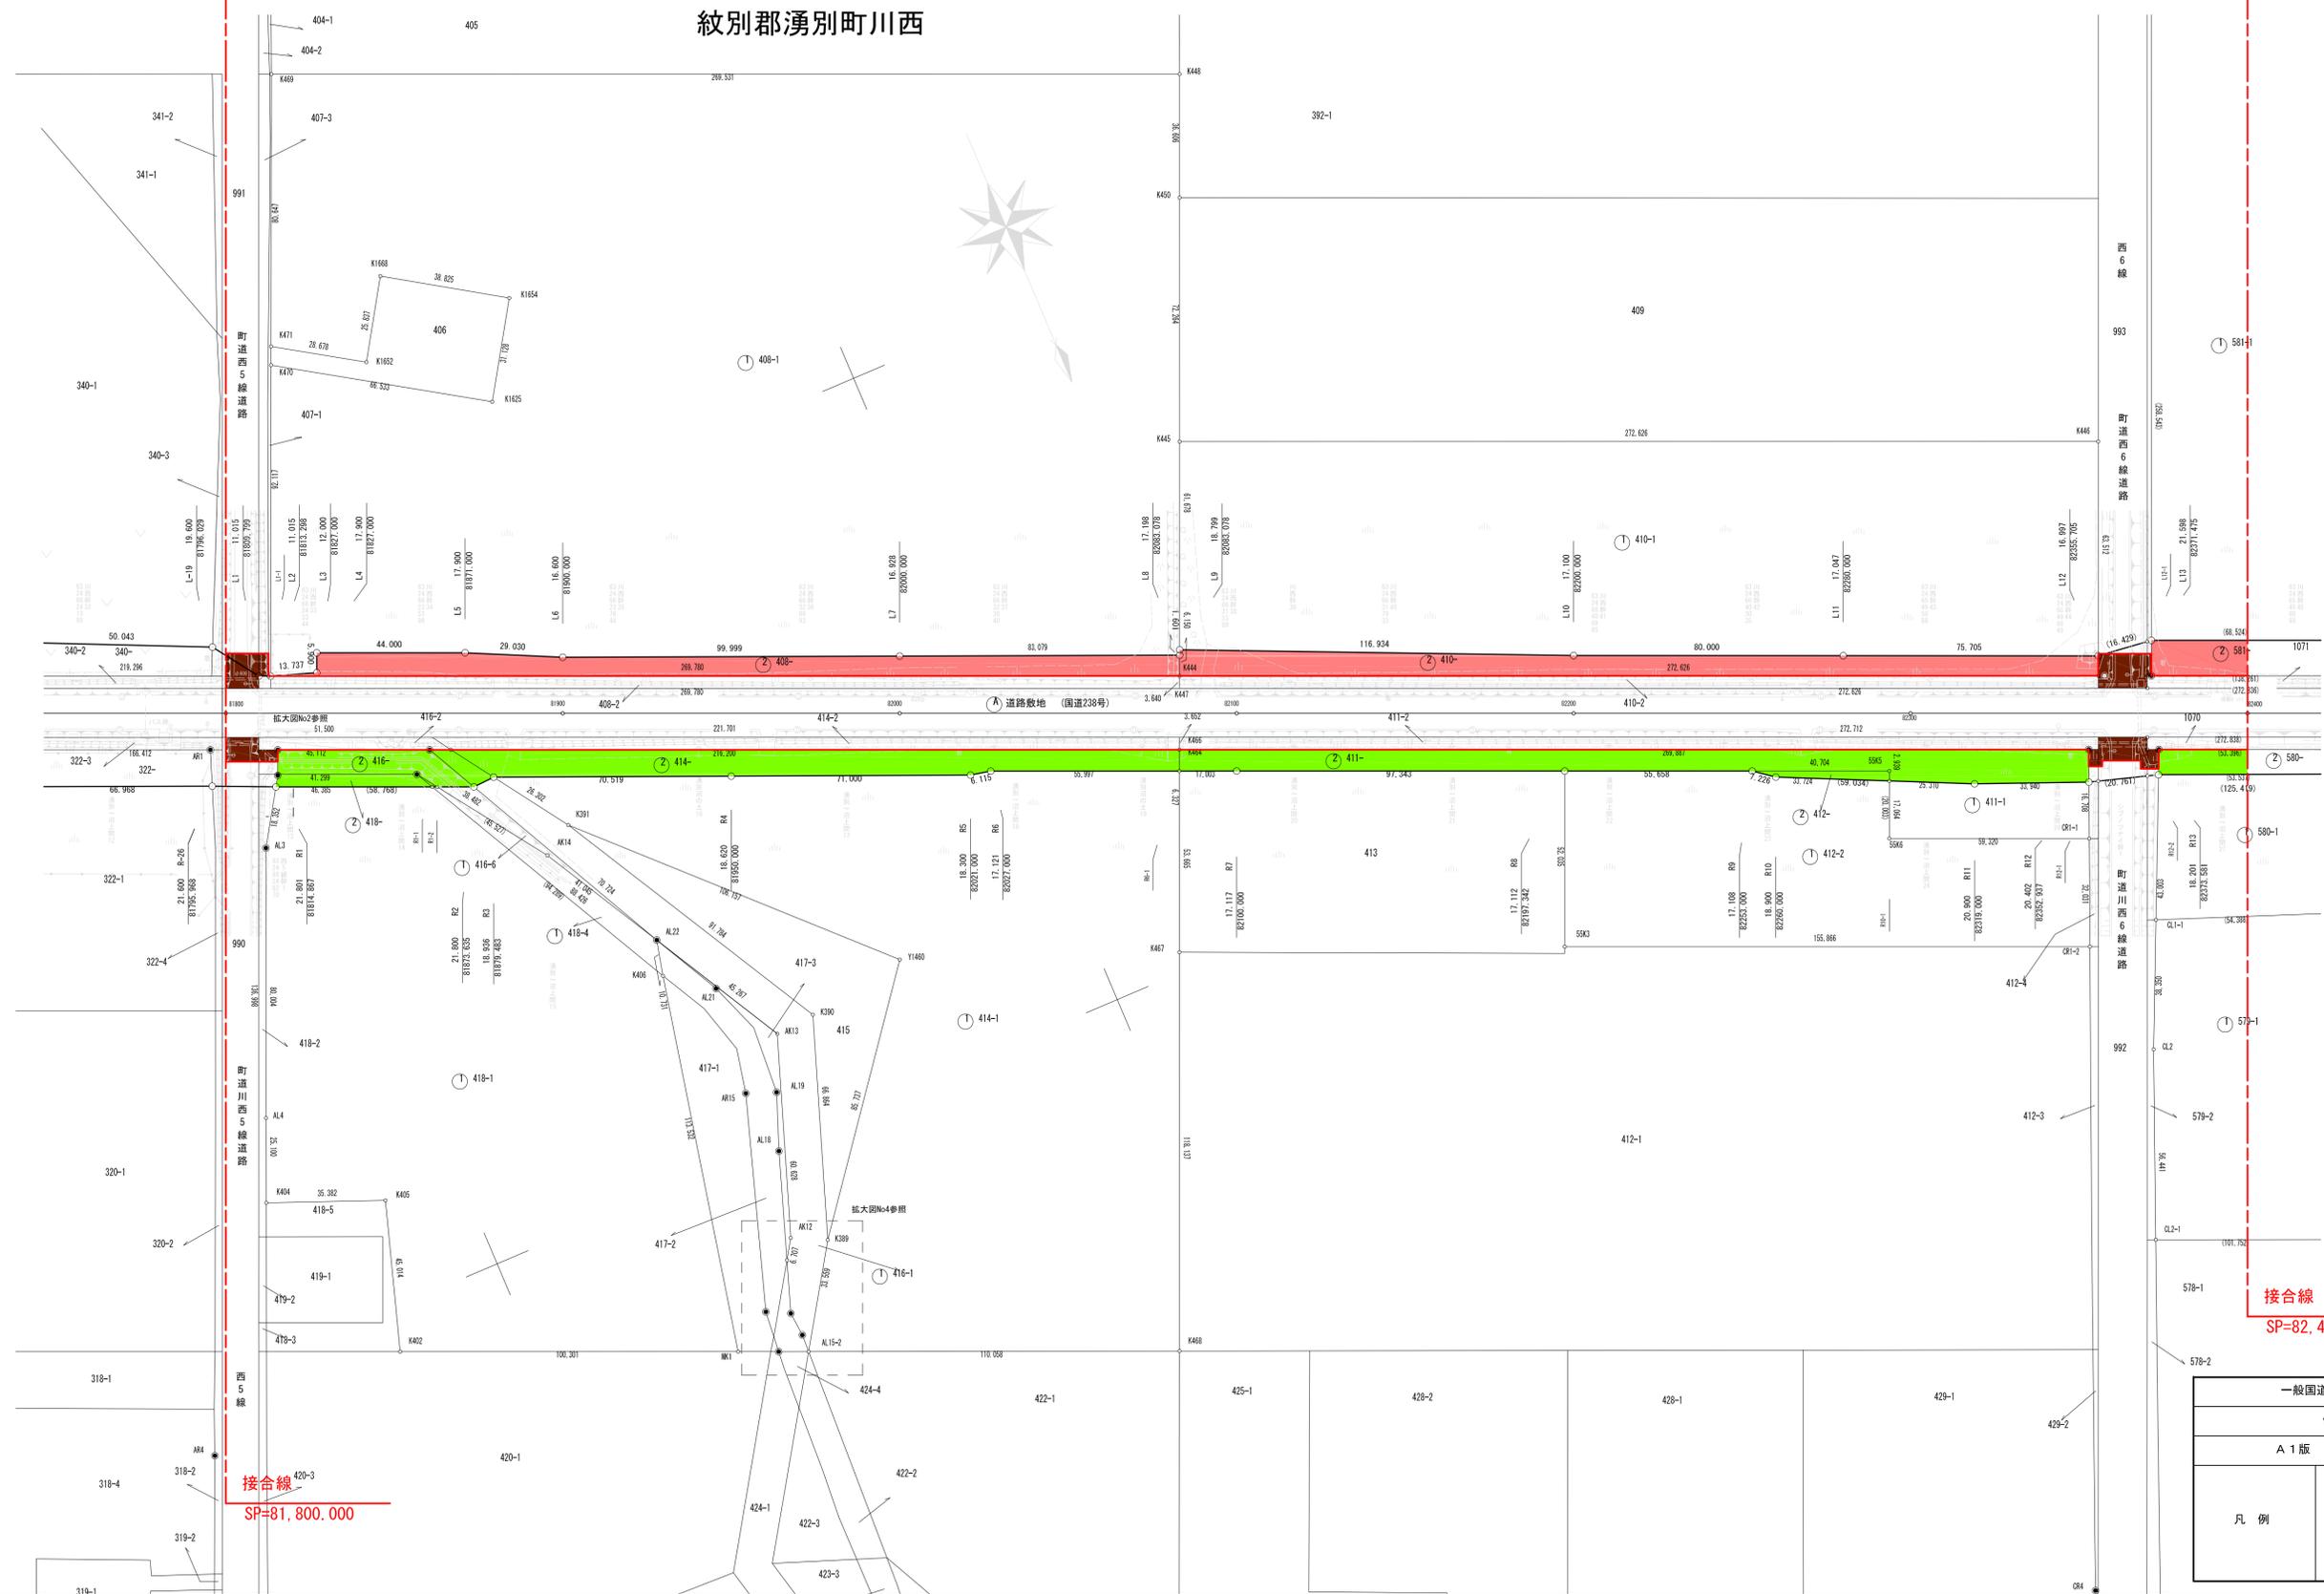

一般国道238号及び239号	
供用開始図(3)	
A1版 縮尺 1/1,000	
凡例	<ul style="list-style-type: none"> 供用を開始する部分 既に供用している部分 供用しない部分 地方道との重複部分

紋別郡湧別町川西

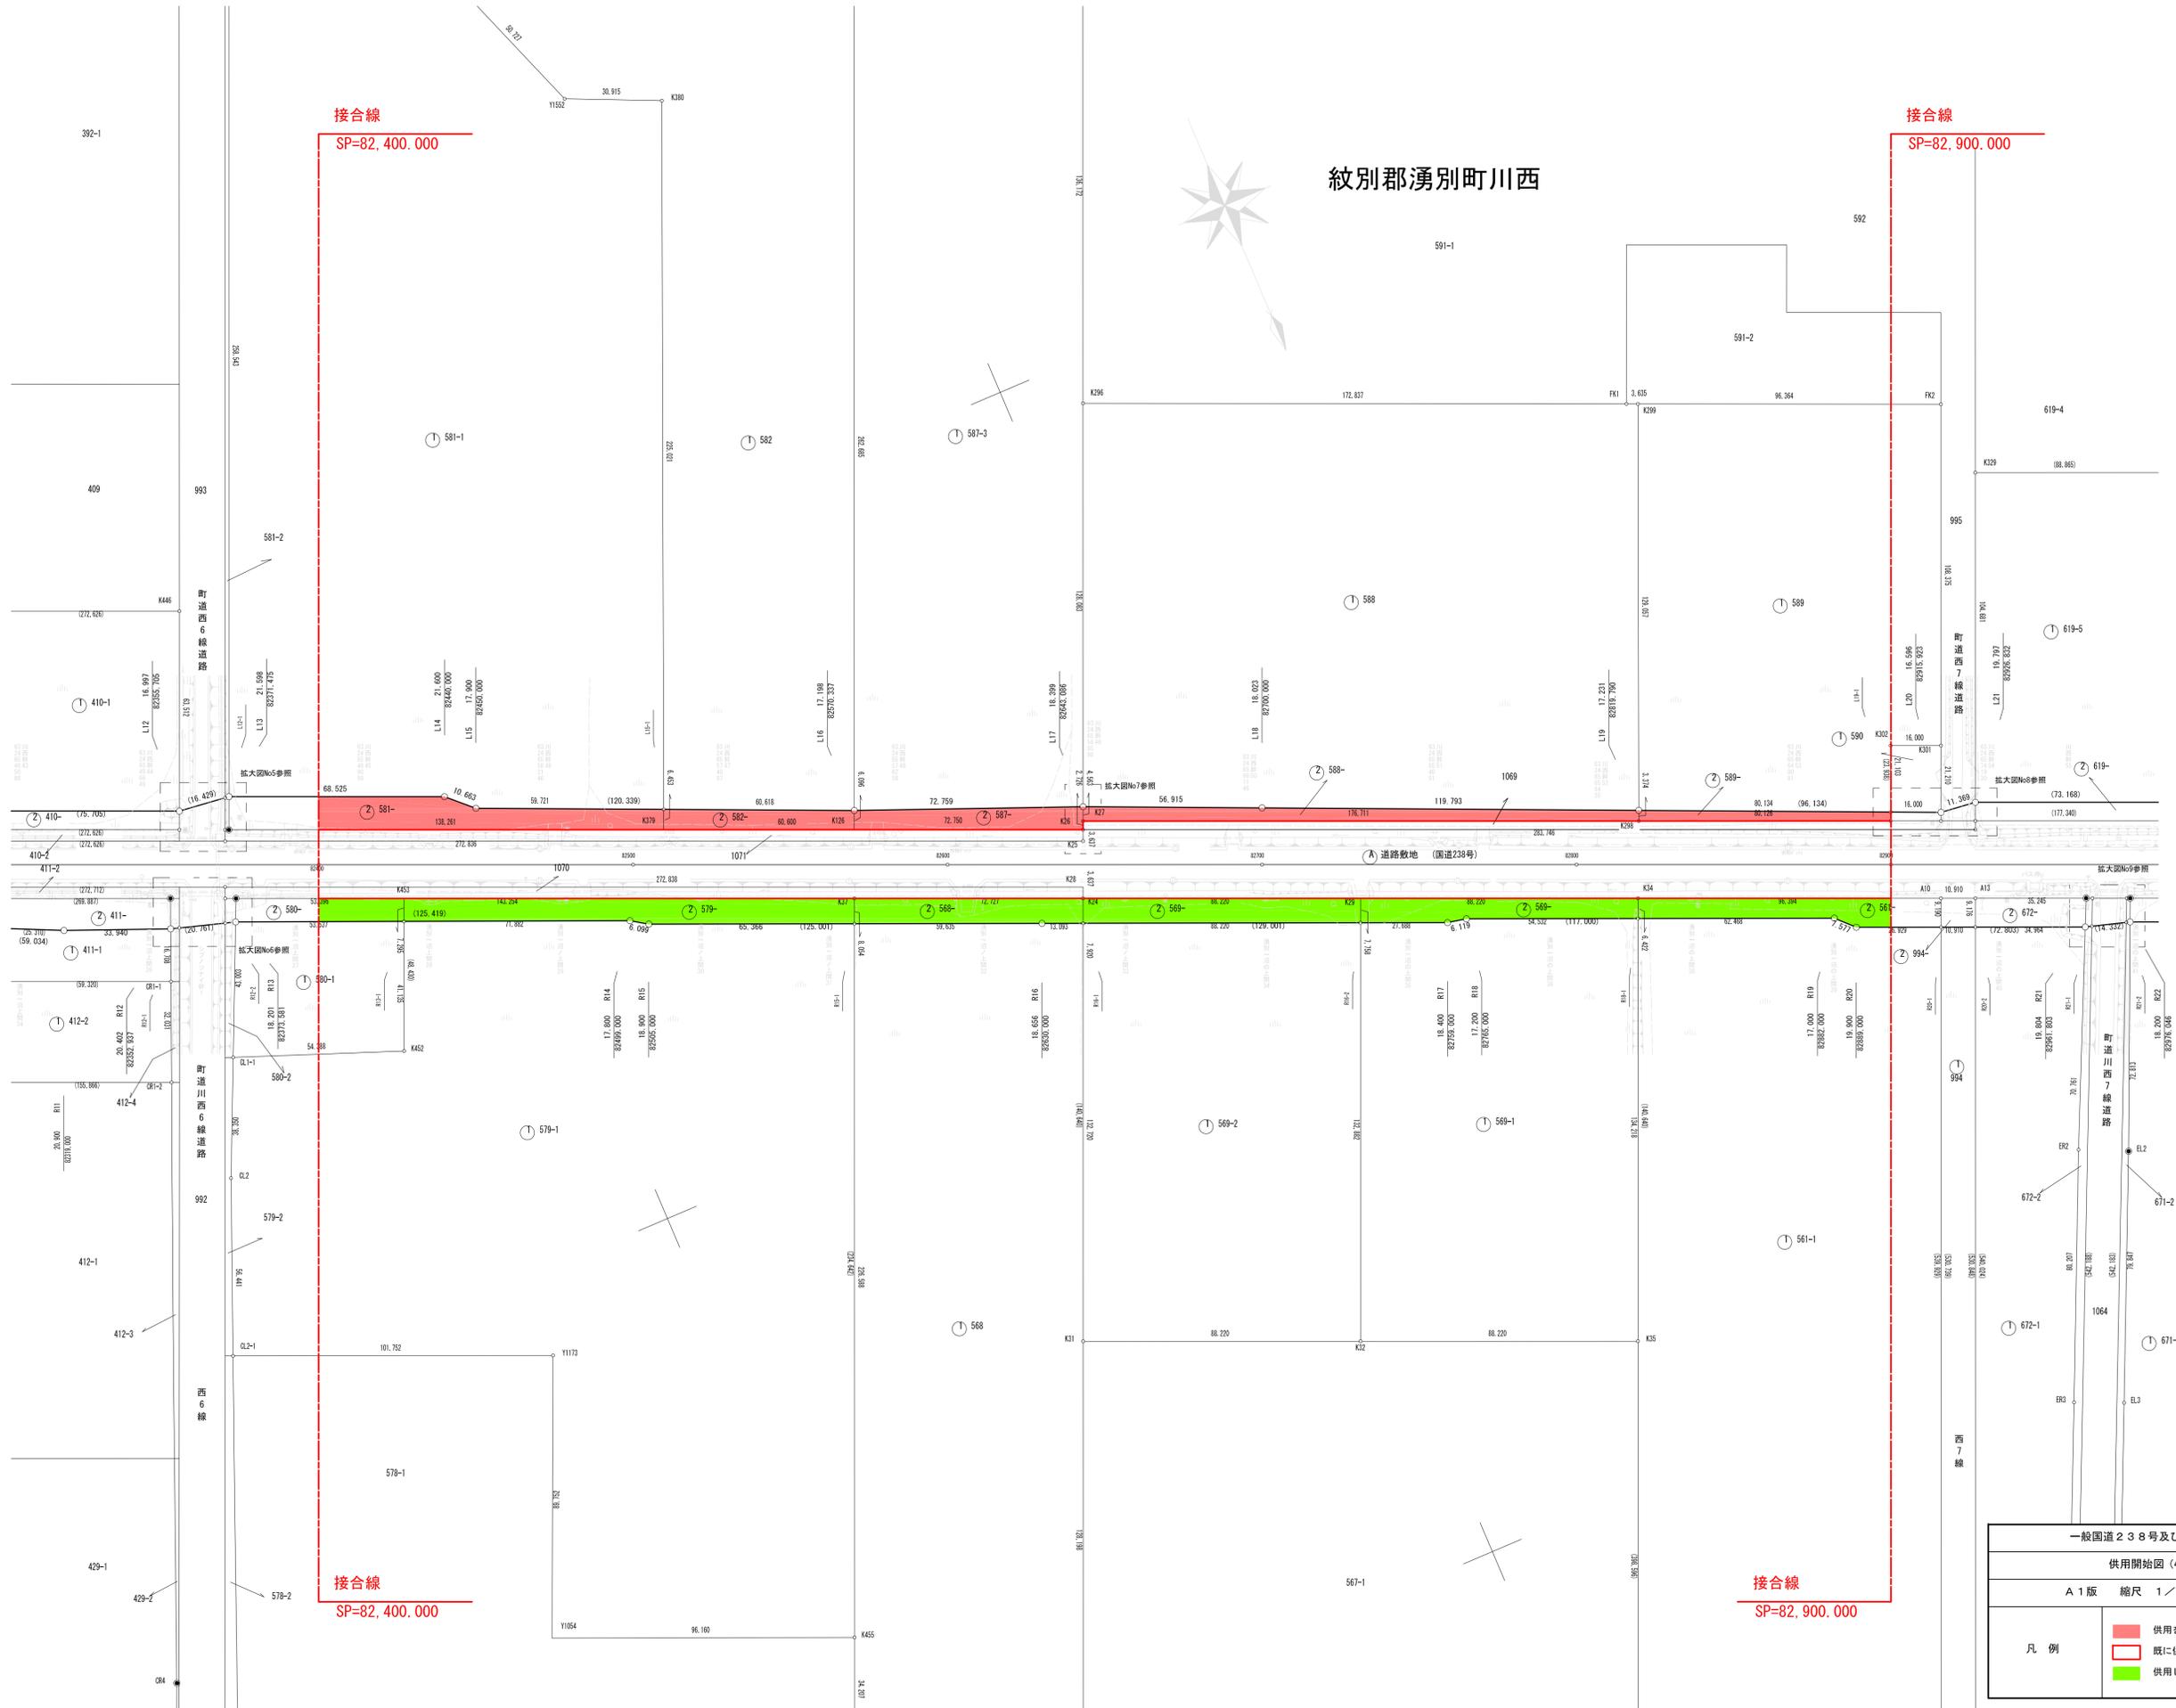


接合線
SP=82,400.000

接合線
SP=82,900.000

接合線
SP=82,400.000

接合線
SP=82,900.000

一般国道238号及び239号	
供用開始図(4)	
A1版 縮尺 1/1,000	
凡例	<ul style="list-style-type: none"> 供用を開始する部分 既に供用している部分 供用しない部分

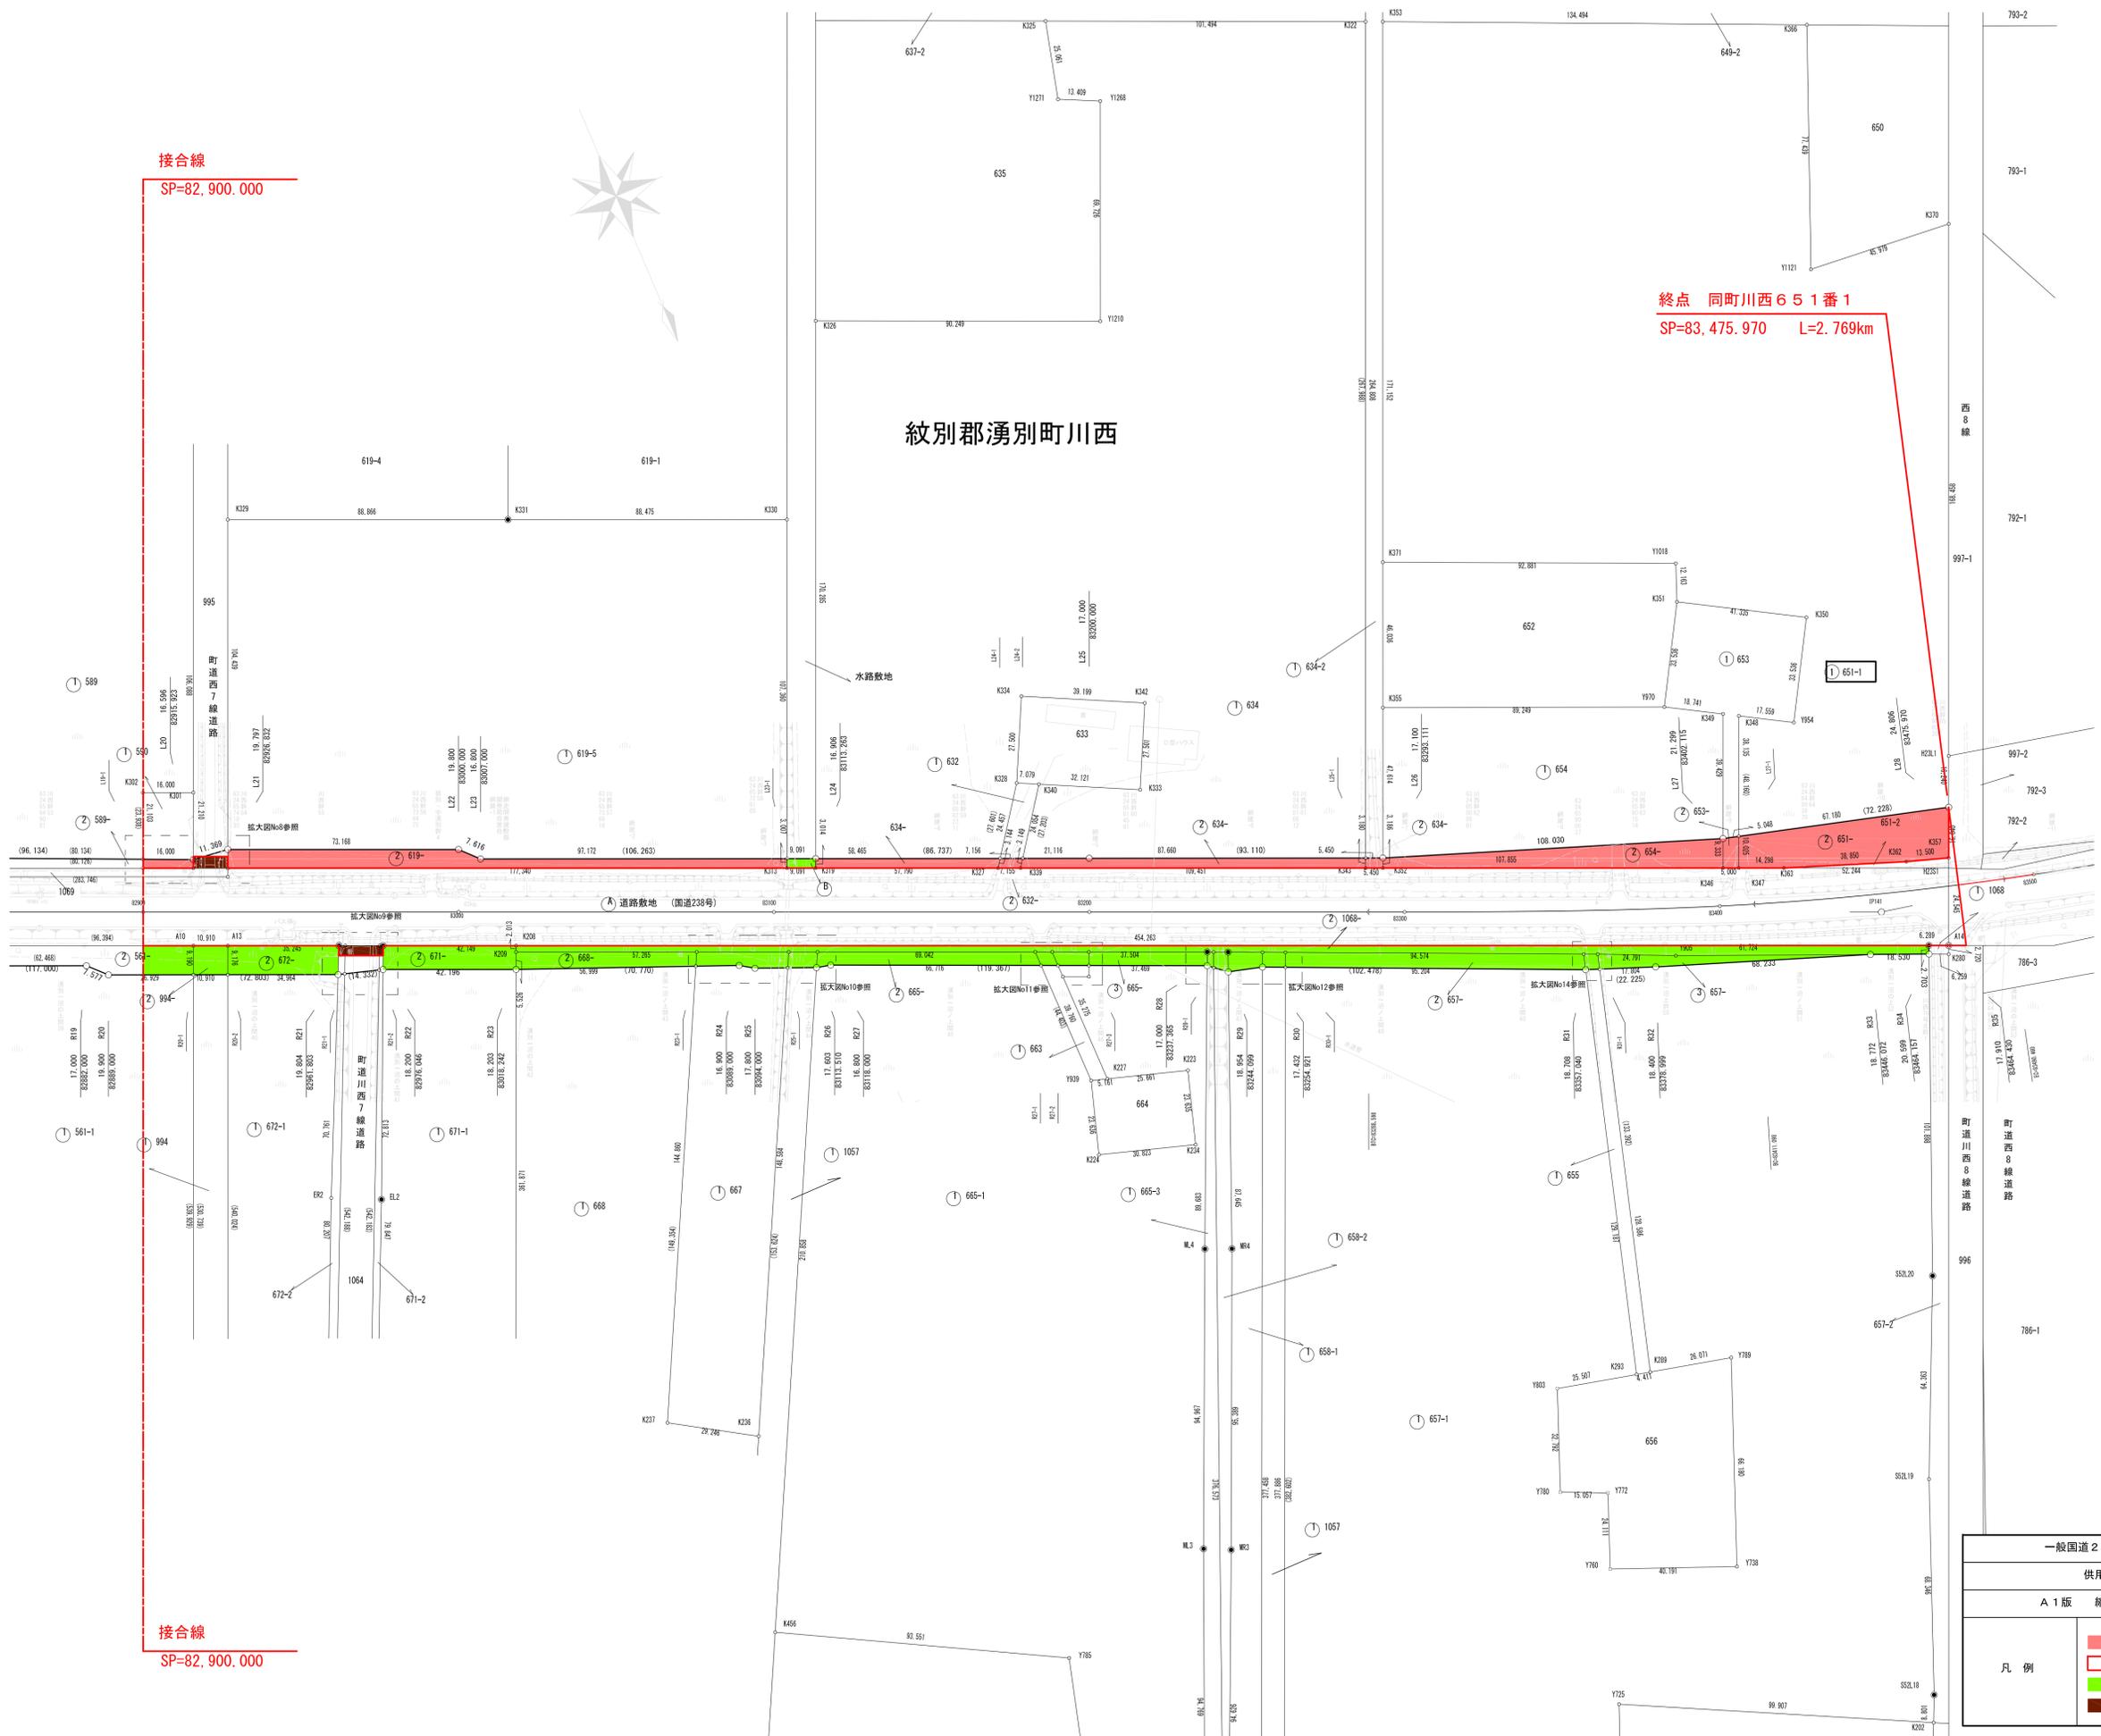

接合線
SP=82,900.000

終点 同町川西651番1
SP=83,475.970 L=2.769km

紋別郡湧別町川西

接合線
SP=82,900.000

一般国道238号及び239号	
供用開始図(5)	
A1版 縮尺 1/1,000	
凡例	 供用を開始する部分
	 既に供用している部分
	 供用しない部分
	 地方道との重複部分