


一般国道241号及び273号 供用開始位置図

起点 北海道河東郡音更町木野大通東4丁目3番19
 終点 同町木野大通東3丁目1番58

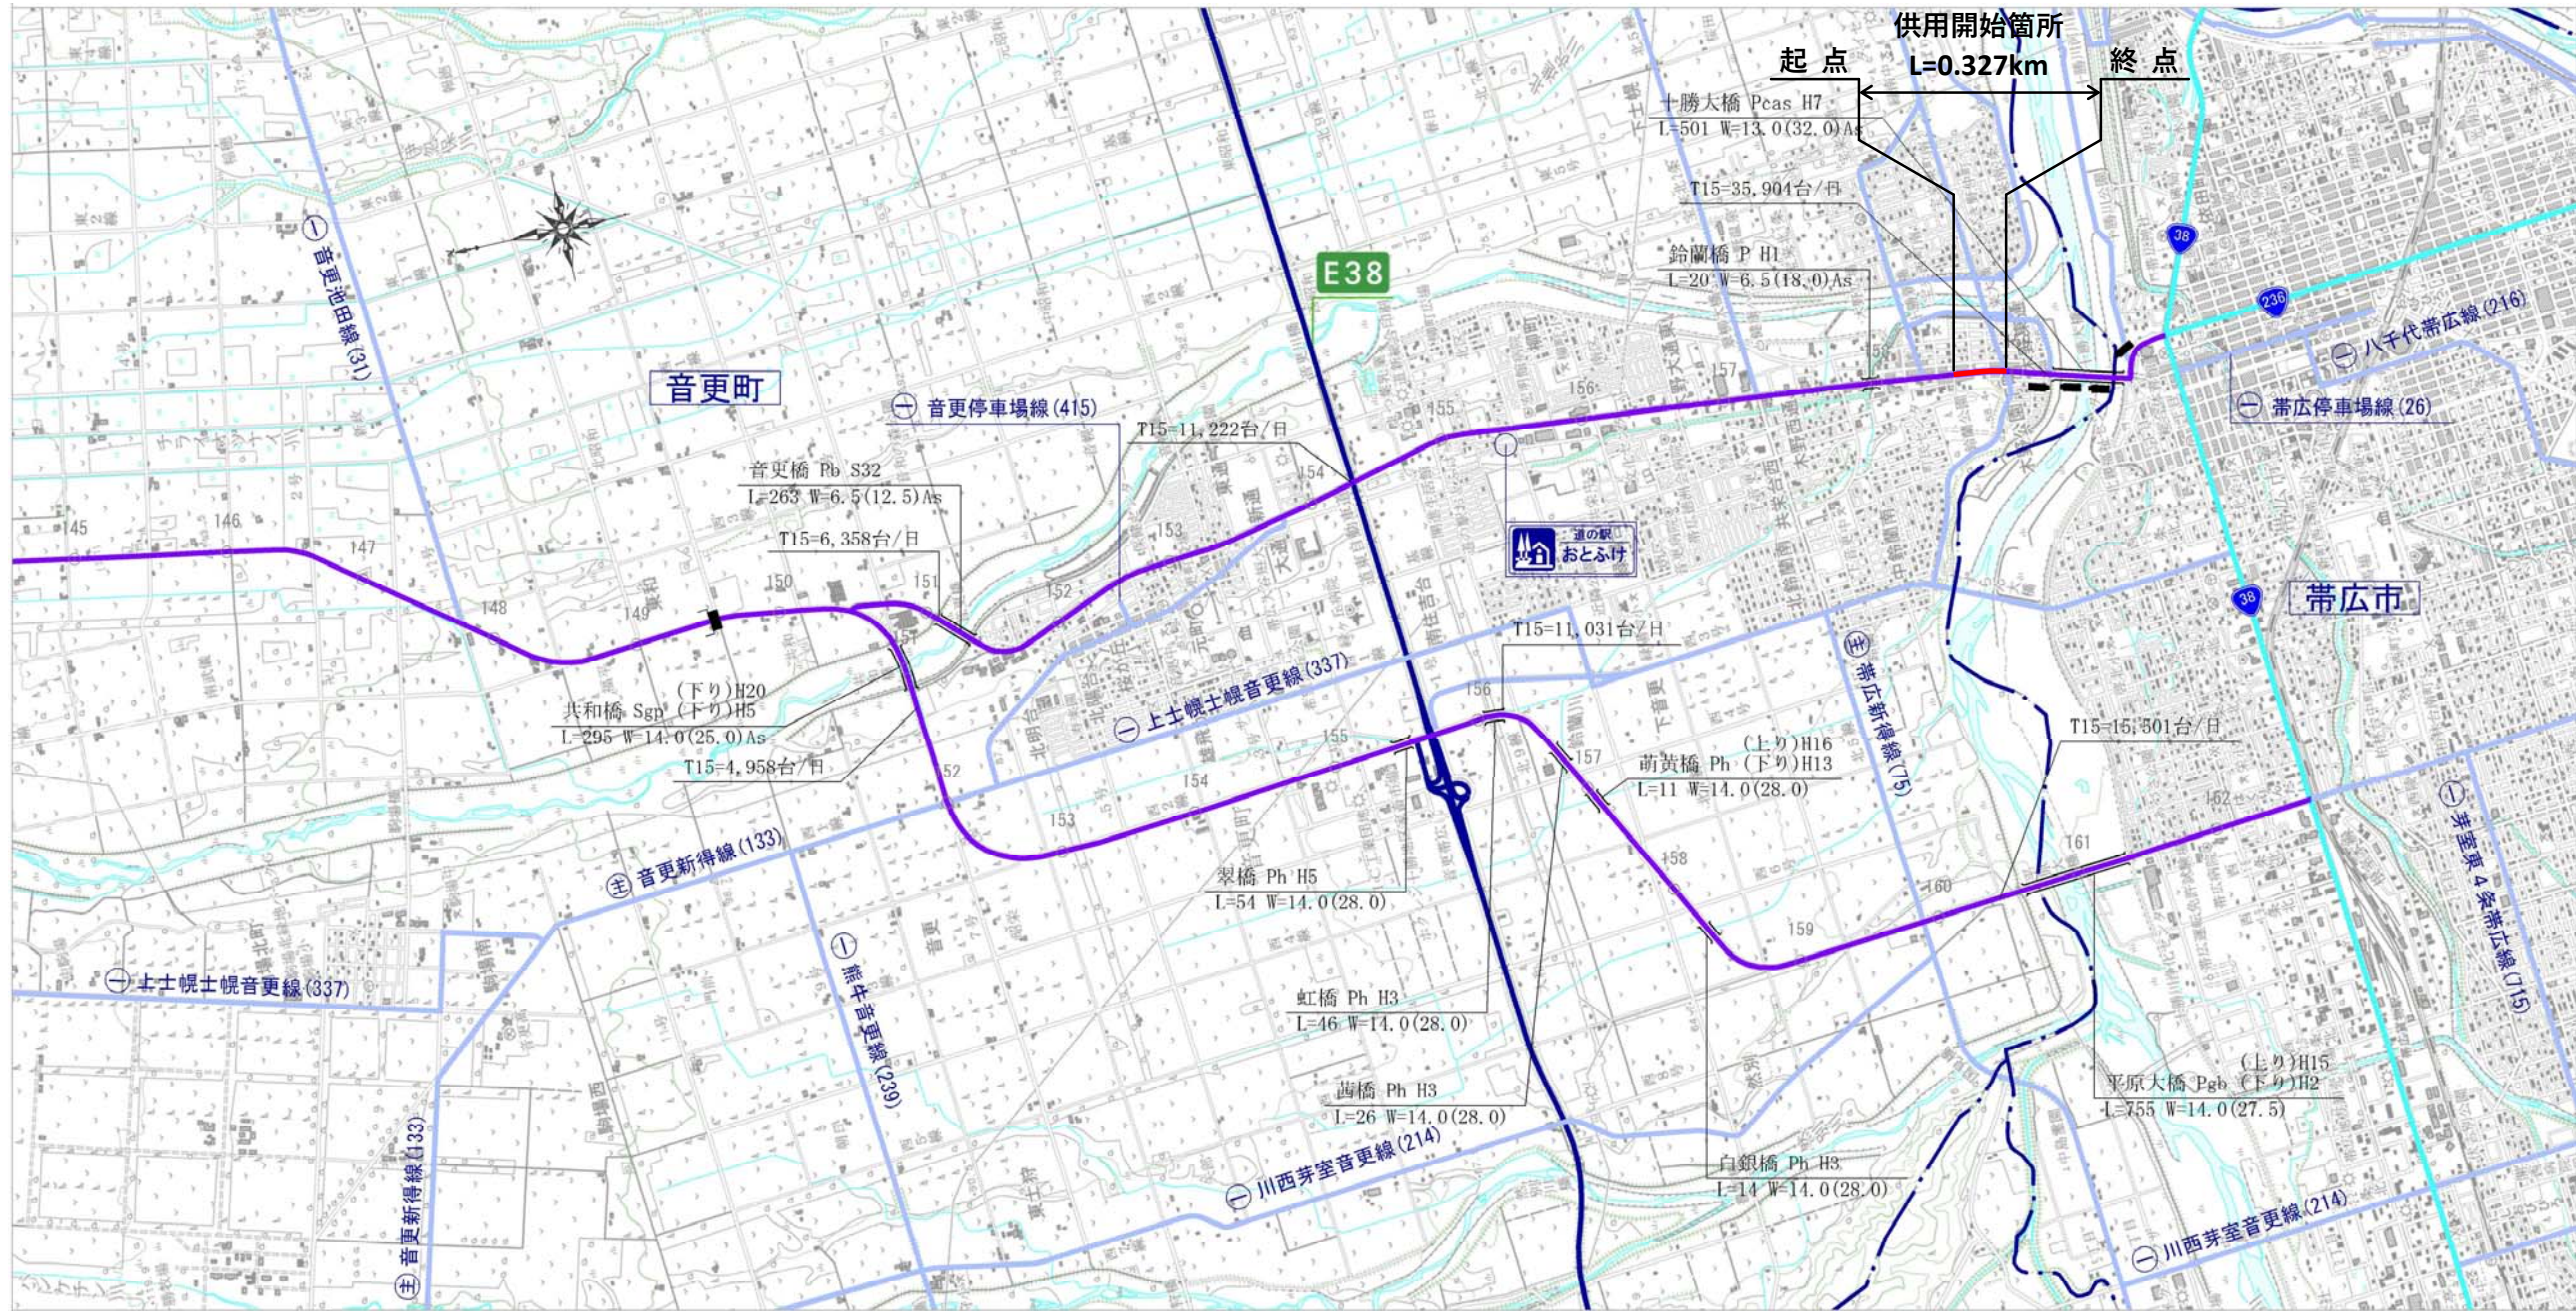

1:50,000
 0m 800m

河東郡音更町

木野大通東4丁目


木野大通東3丁目

木野大通西4丁目

木野大通西3丁目

起点 北海道河東郡音更町木野大通東4丁目3番19
 KP158548.657

終点 同町木野大通東3丁目1番58
 KP158659.659 L=0.327km

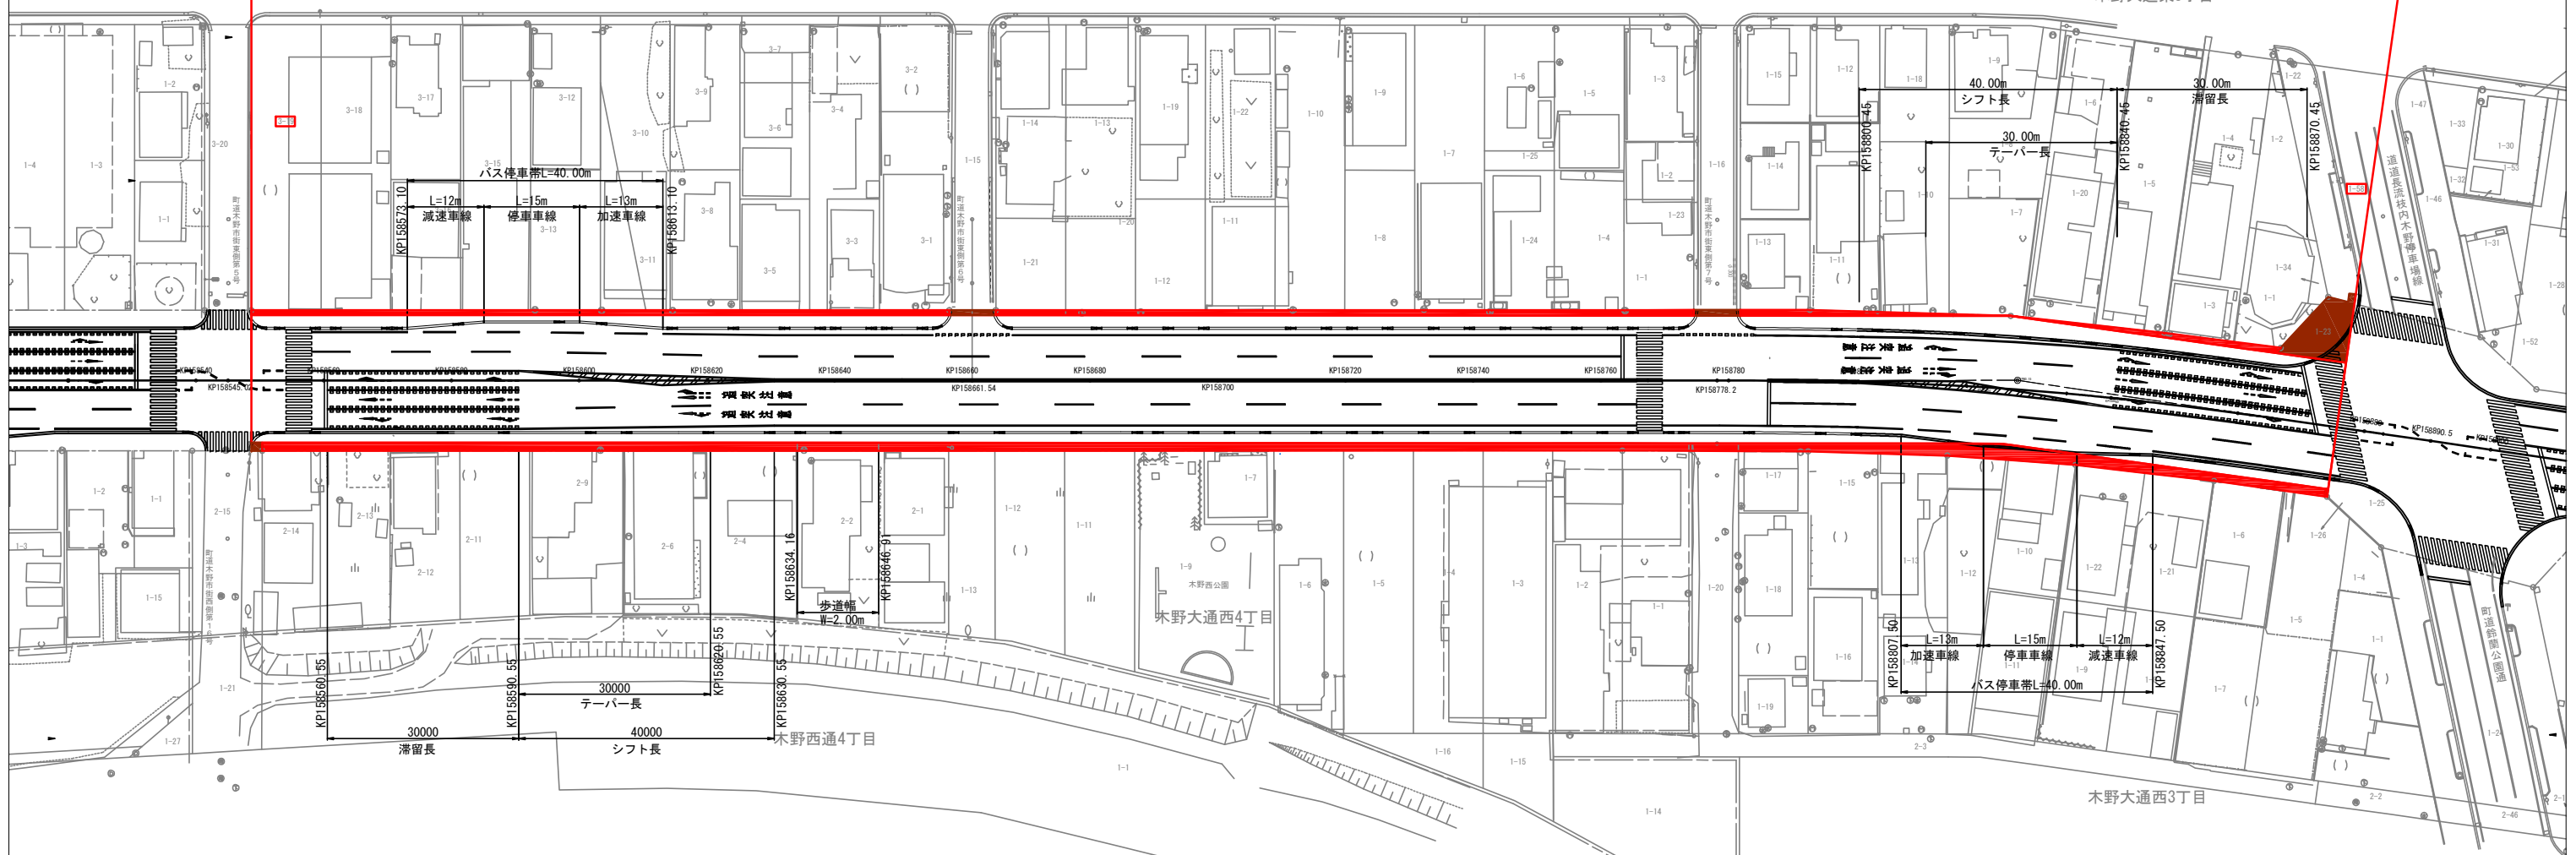

工事名	一般国道241号及び273号		
図面名	供用開始図		
縮尺	1:1000	図面番号	1 / 1
凡例		供用済み部分	
		供用開始する部分	
		重複部分	