

一般国道235号 供用開始位置図

起点 北海道勇払郡むかわ町大成2丁目10番
 終点 同町大成2丁目5番1
 延長 L= 0.177 km





図名	供用開始位置図		
縮尺	1/50000	図番	
事業者名	北海道開発局 室蘭開発建設部		

勇払郡むかわ町大成二丁目

起点
北海道勇払郡むかわ町大成2丁目10番
KP=22,579.559

終点
同町大成2丁目5番1
KP=22,756.790
L=0.177km

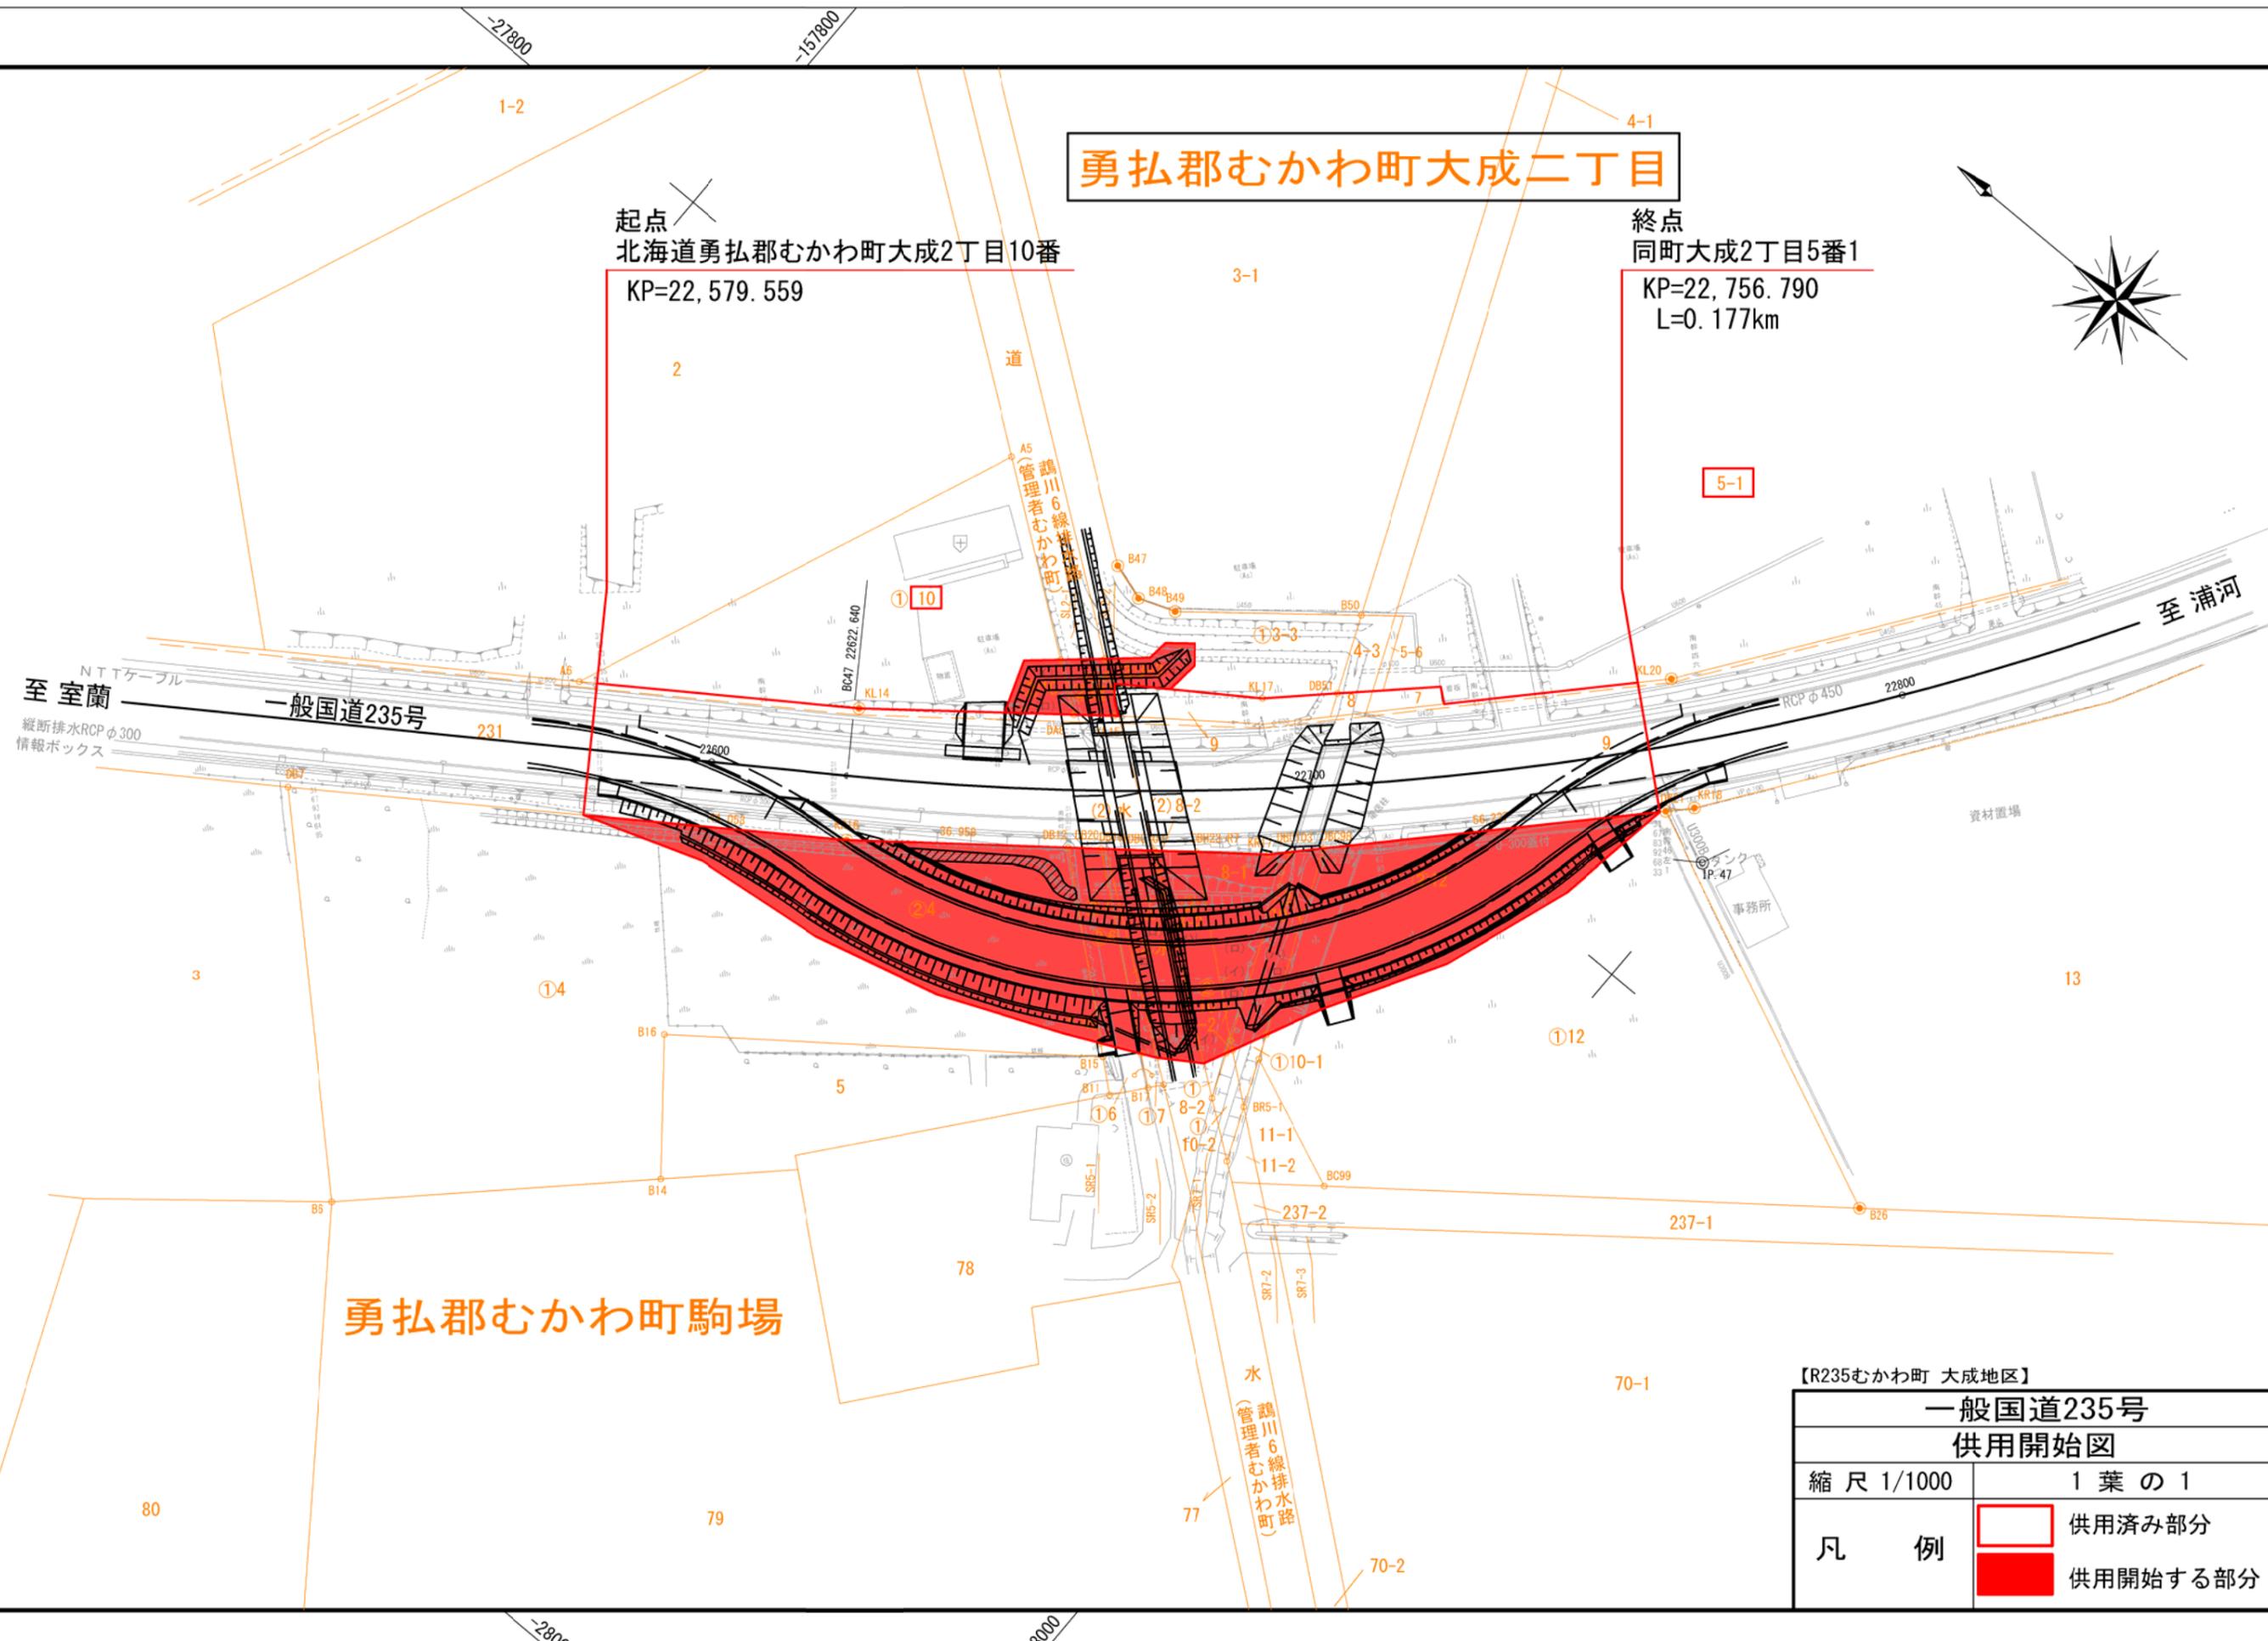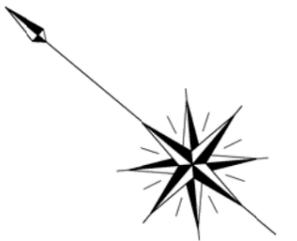

勇払郡むかわ町駒場

【R235むかわ町 大成地区】	
一般国道235号	
供用開始図	
縮尺 1/1000	1 葉 の 1
凡 例	 供用済み部分
	 供用開始する部分