


一般国道38号 供用開始位置図

起点 北海道上川郡新得町字新得東1線34番1

終点 同町字新得東1線34番5

L=0.046km

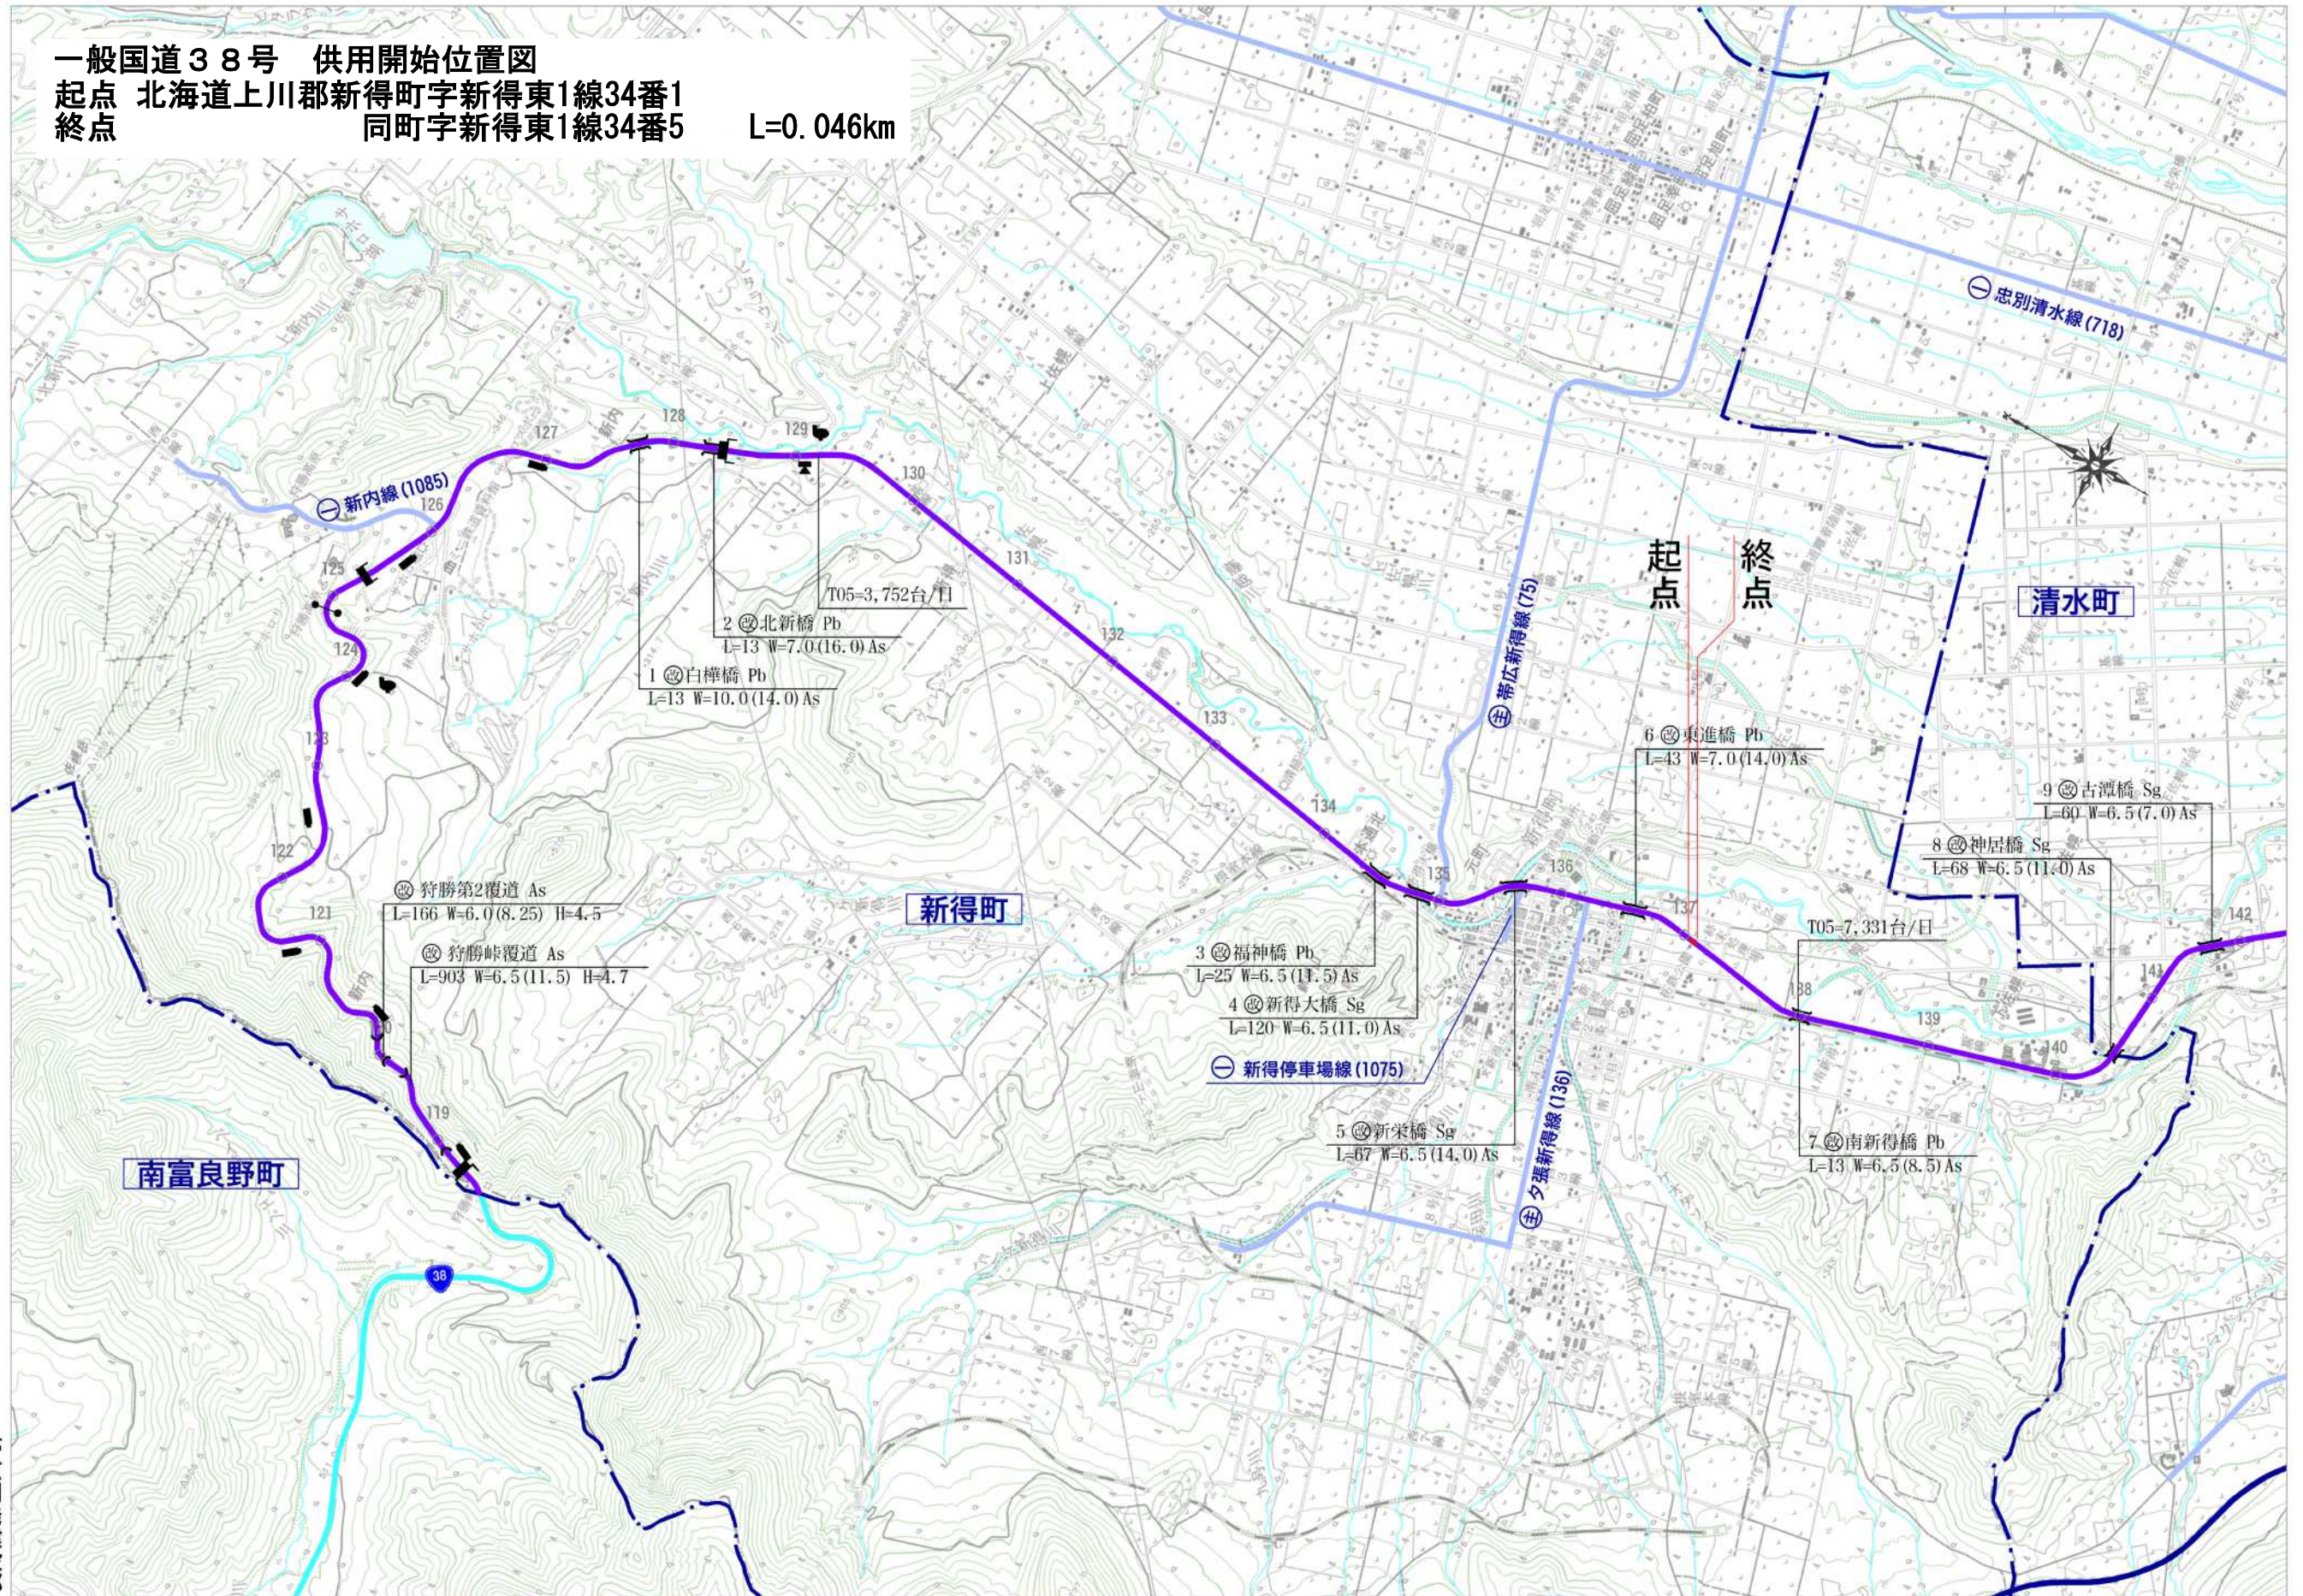


供用開始図

起点
 北海道上川郡新得町字新得東1線34番1
 KP=136,987.787

終点
 同町字新得東1線34番5
 KP=137,033.632 L=0.046km

上川郡新得町字新得東1線

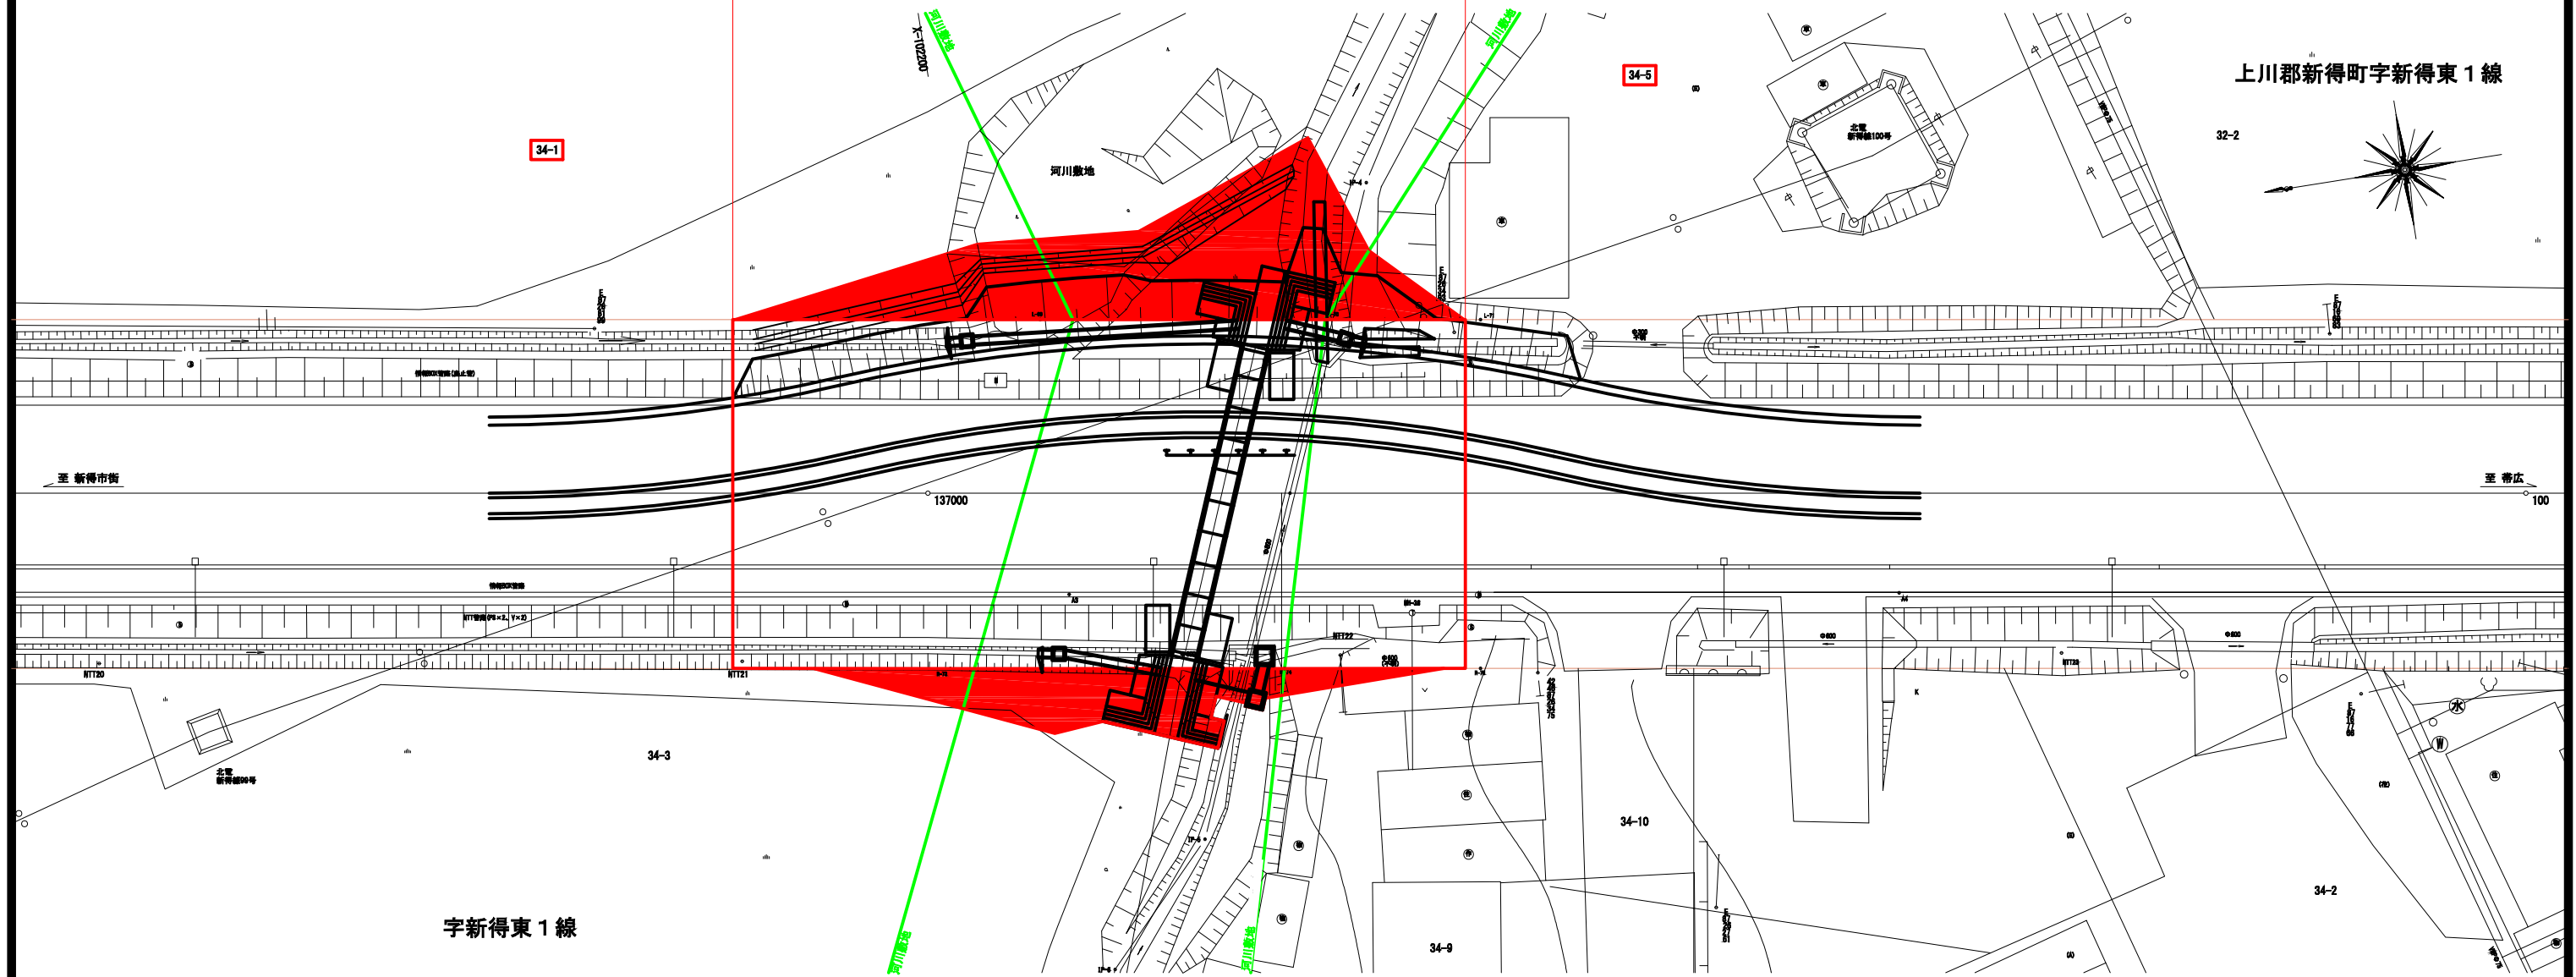

字新得東1線

一般国道38号 新得町 新得東1線工区

一般国道38号	
供用開始図	
縮尺 1:400	1葉の1
凡例	<p>■ 供用を開始する部分</p> <p>□ 既に供用を開始している部分</p>

※縮尺は、A3出力時の縮尺である