


一般国道237号 供用開始位置図

起点 北海道沙流郡平取町振内町19番3
 終点 同町振内町14番2
 延長 L= 0.193 km

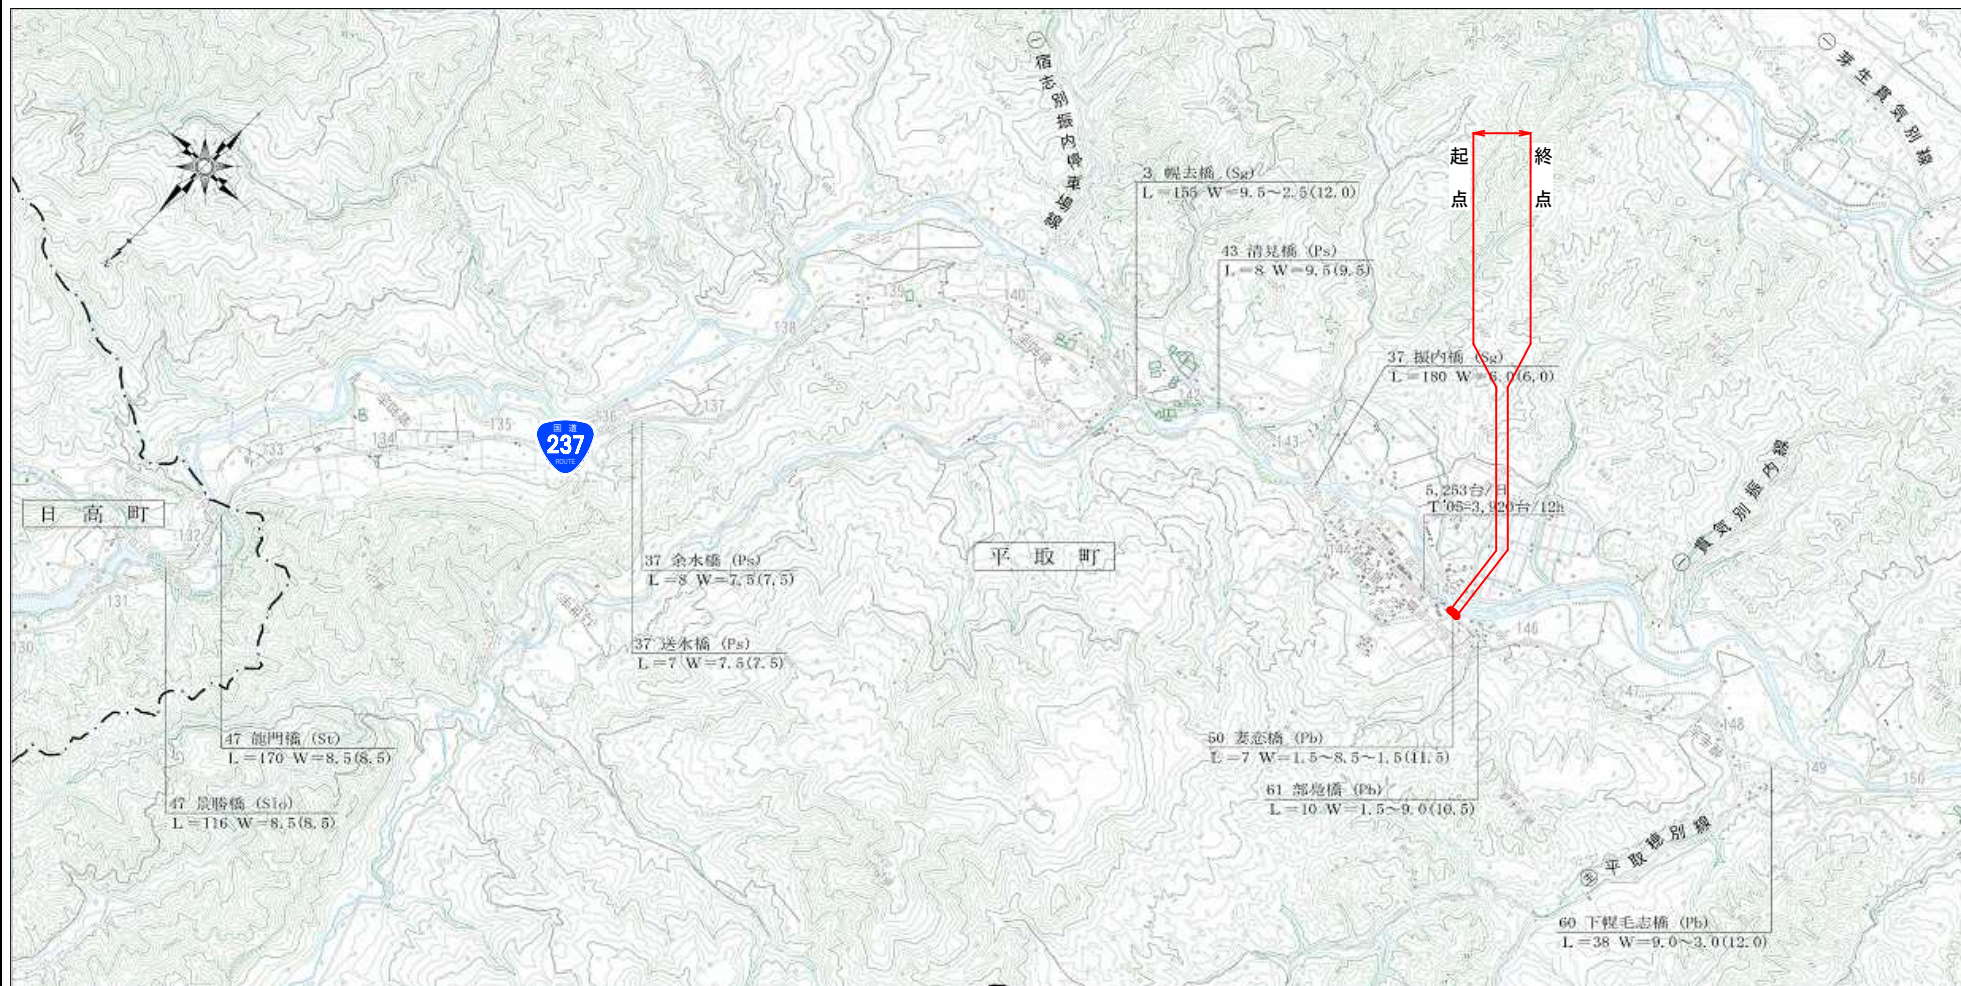

図名	供用開始位置図		
縮尺	1/50,000	図番	
事業者名	北海道開発局 室蘭開発建設部		




起点
北海道沙流郡平取町振内町19番3
KP=145, 124. 466

終点
同町振内町14番2
KP=145, 317. 735
L=0. 193km

沙流郡平取町振内町

河川敷地
一般河川沙流川
(管理者 国土交通省)

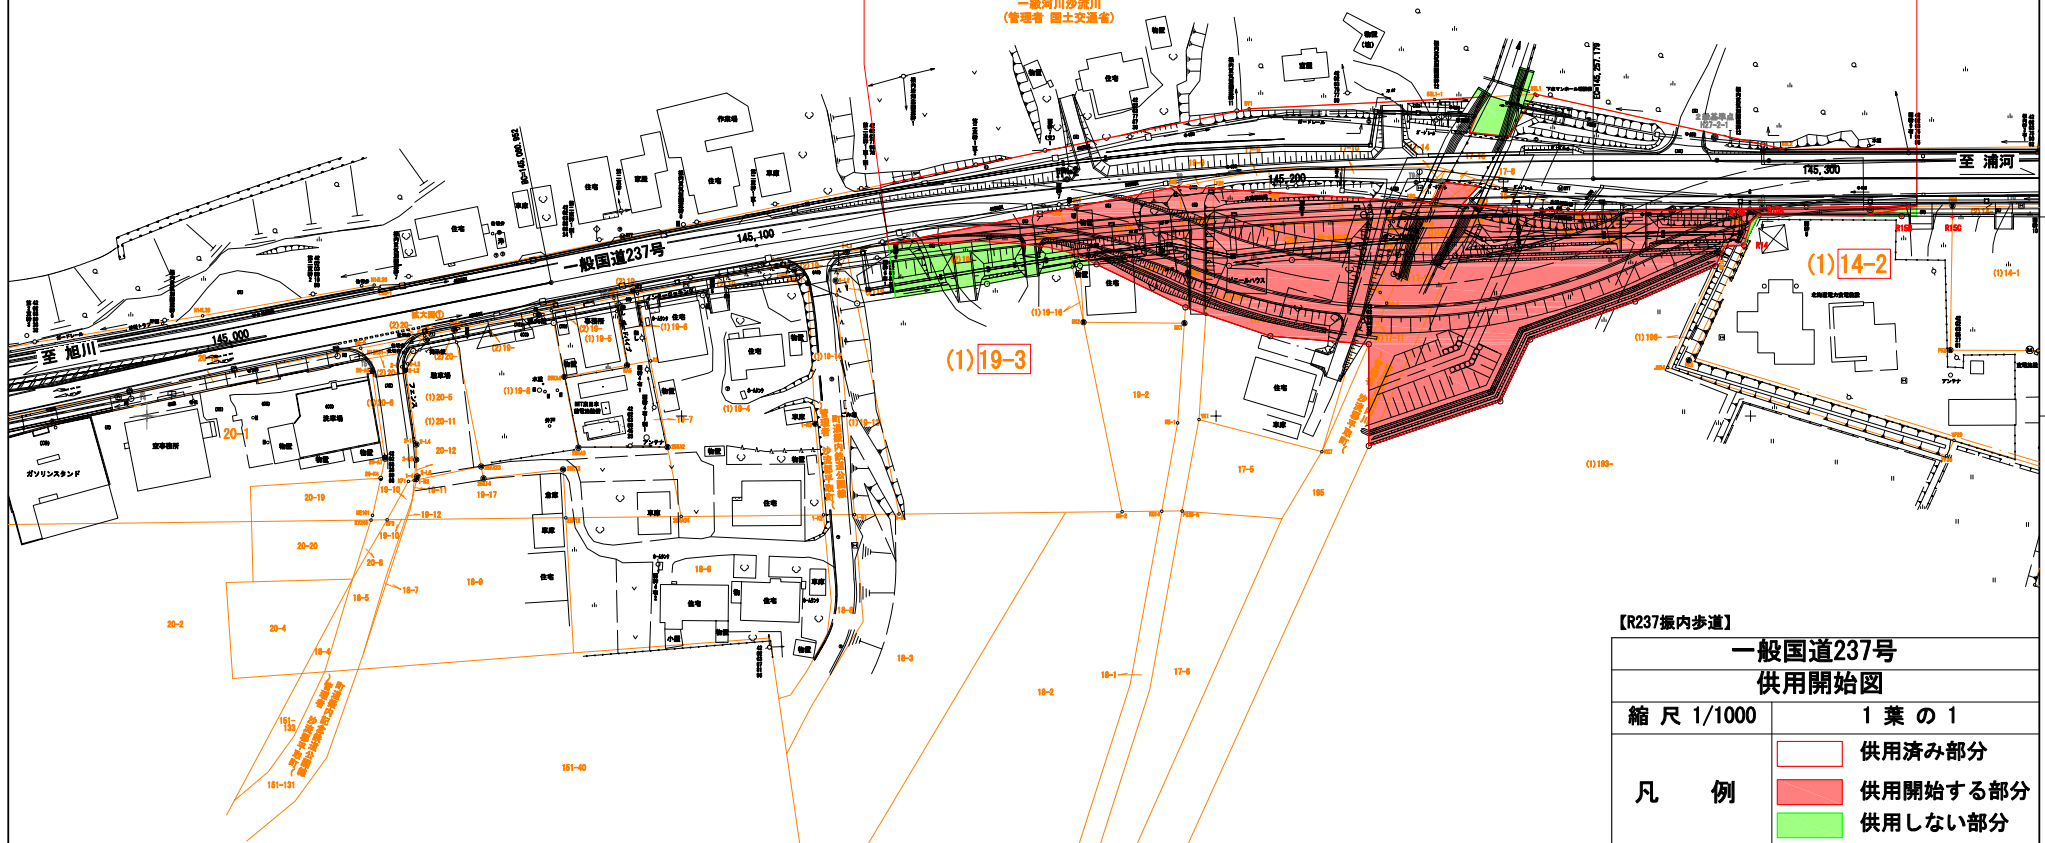

【R237振内歩道】

一般国道237号 供用開始図	
縮尺 1/1000	1 葉 の 1
凡 例	供用済み部分
	供用開始する部分
	供用しない部分