


一般国道392号 供用開始位置図

起点 北海道白糠郡白糠町茶路基線155番14から  
 終点 同町茶路基線163番1まで L = 0.563 km

392号

三九二号  
 白糠  
 国道

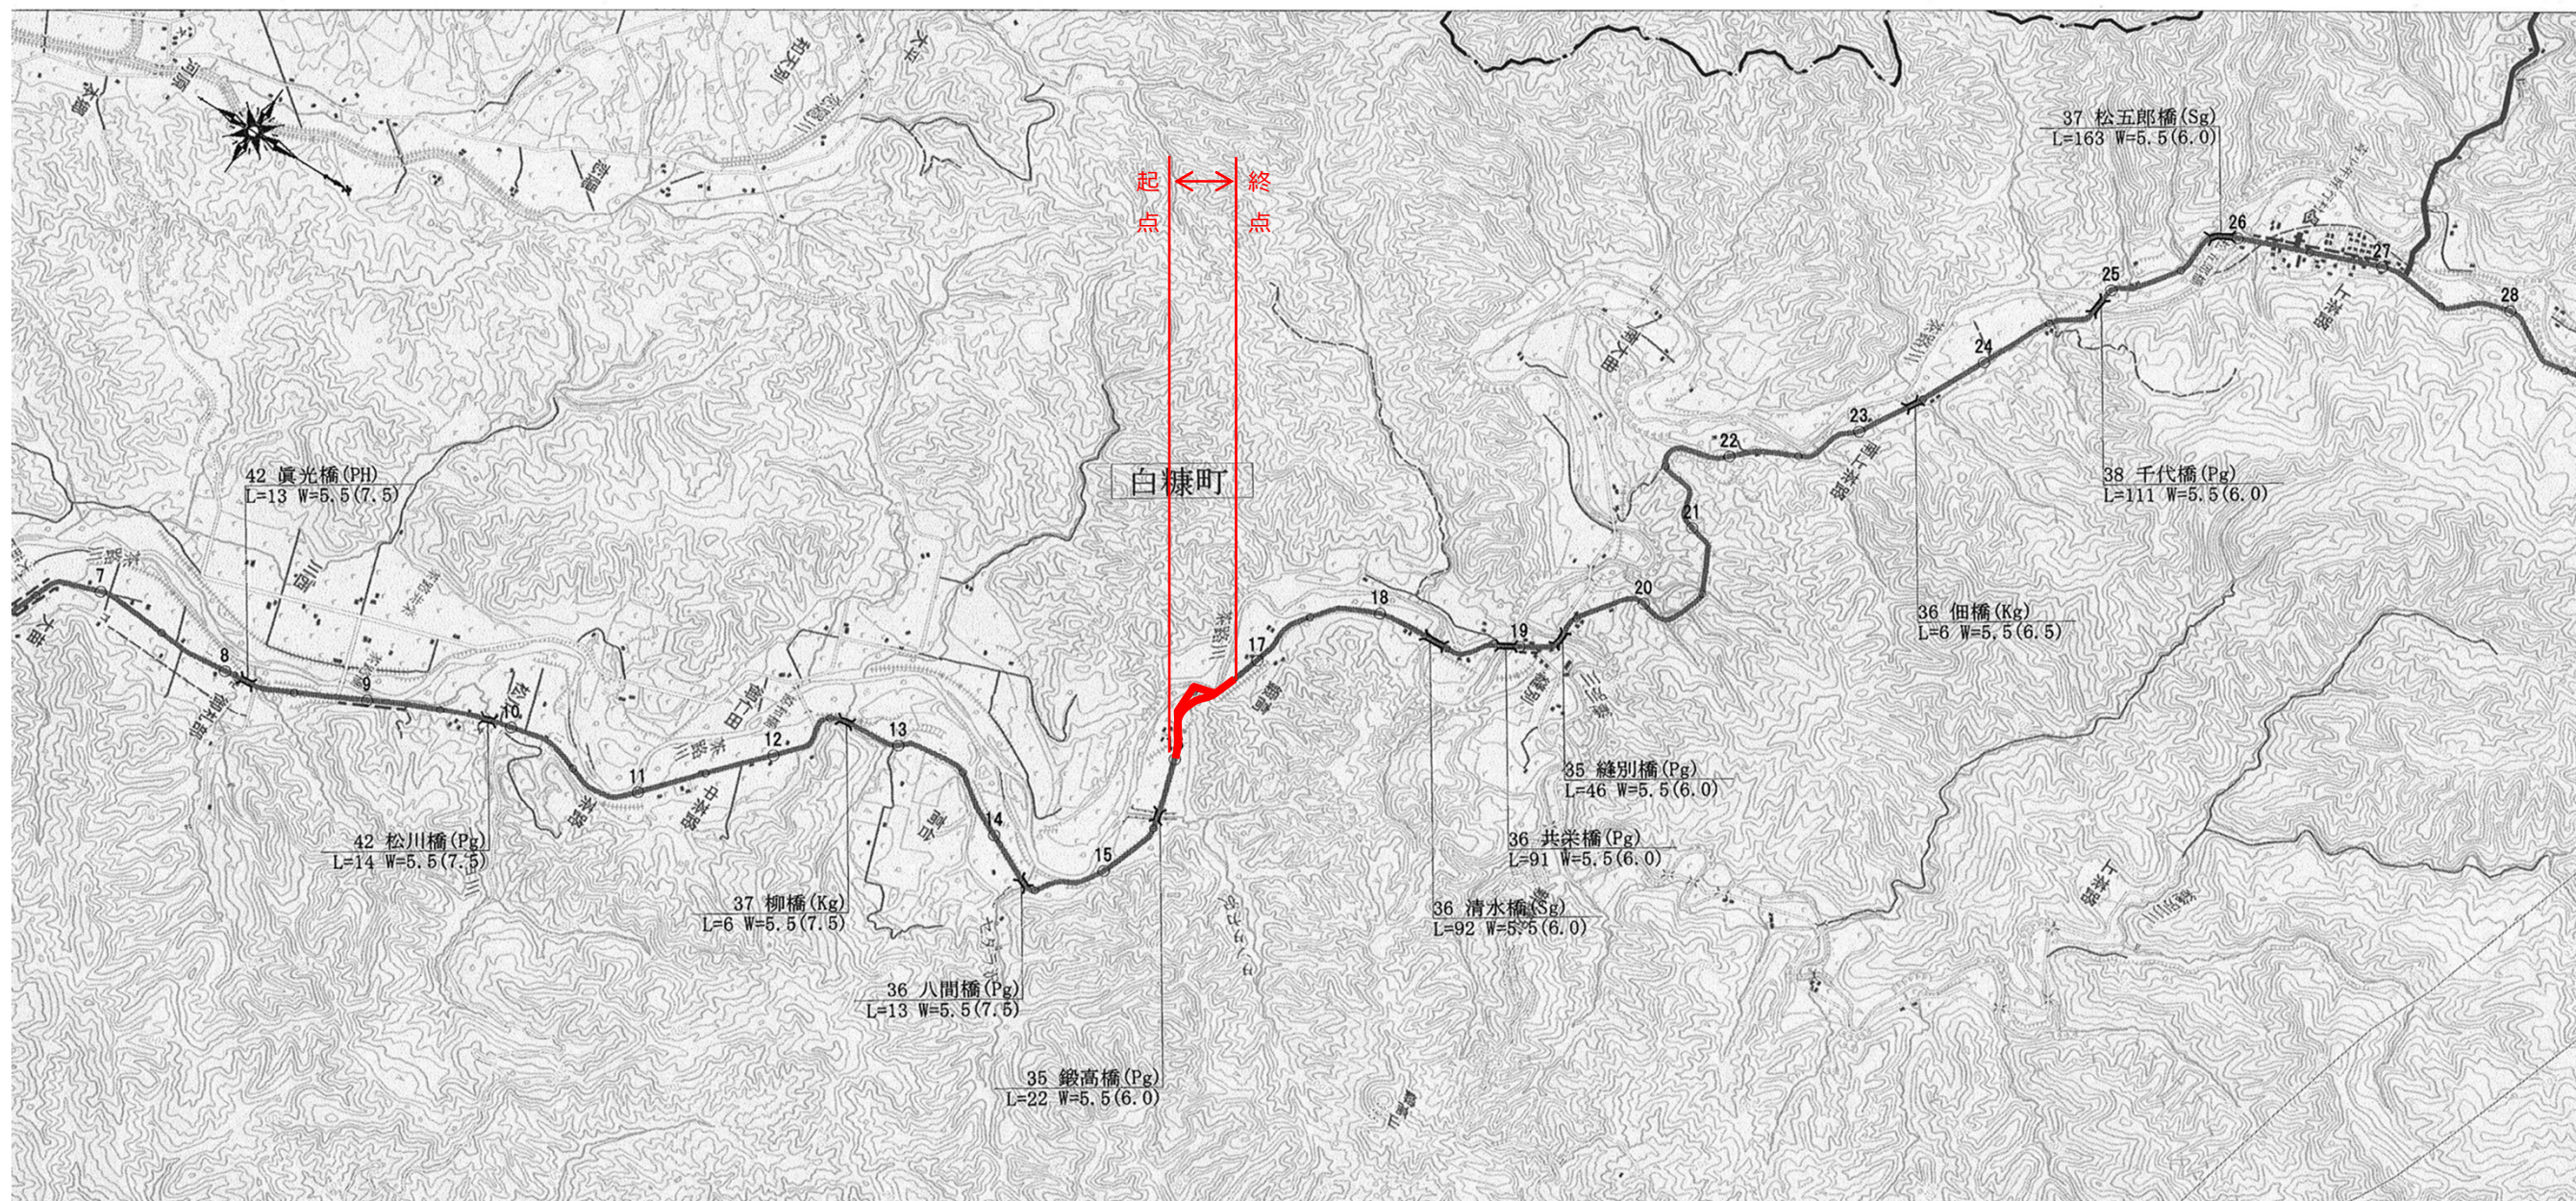


2/4

この地図の作成に当たっては国土院院長の承認を得て同院発行の2万5千分の地形図を使用したものである。  
 (承認番号)  
 平13総便、第16号

1:50,000  
 0m 800m

供用開始図(1/2)

白糠郡白糠町茶路基線

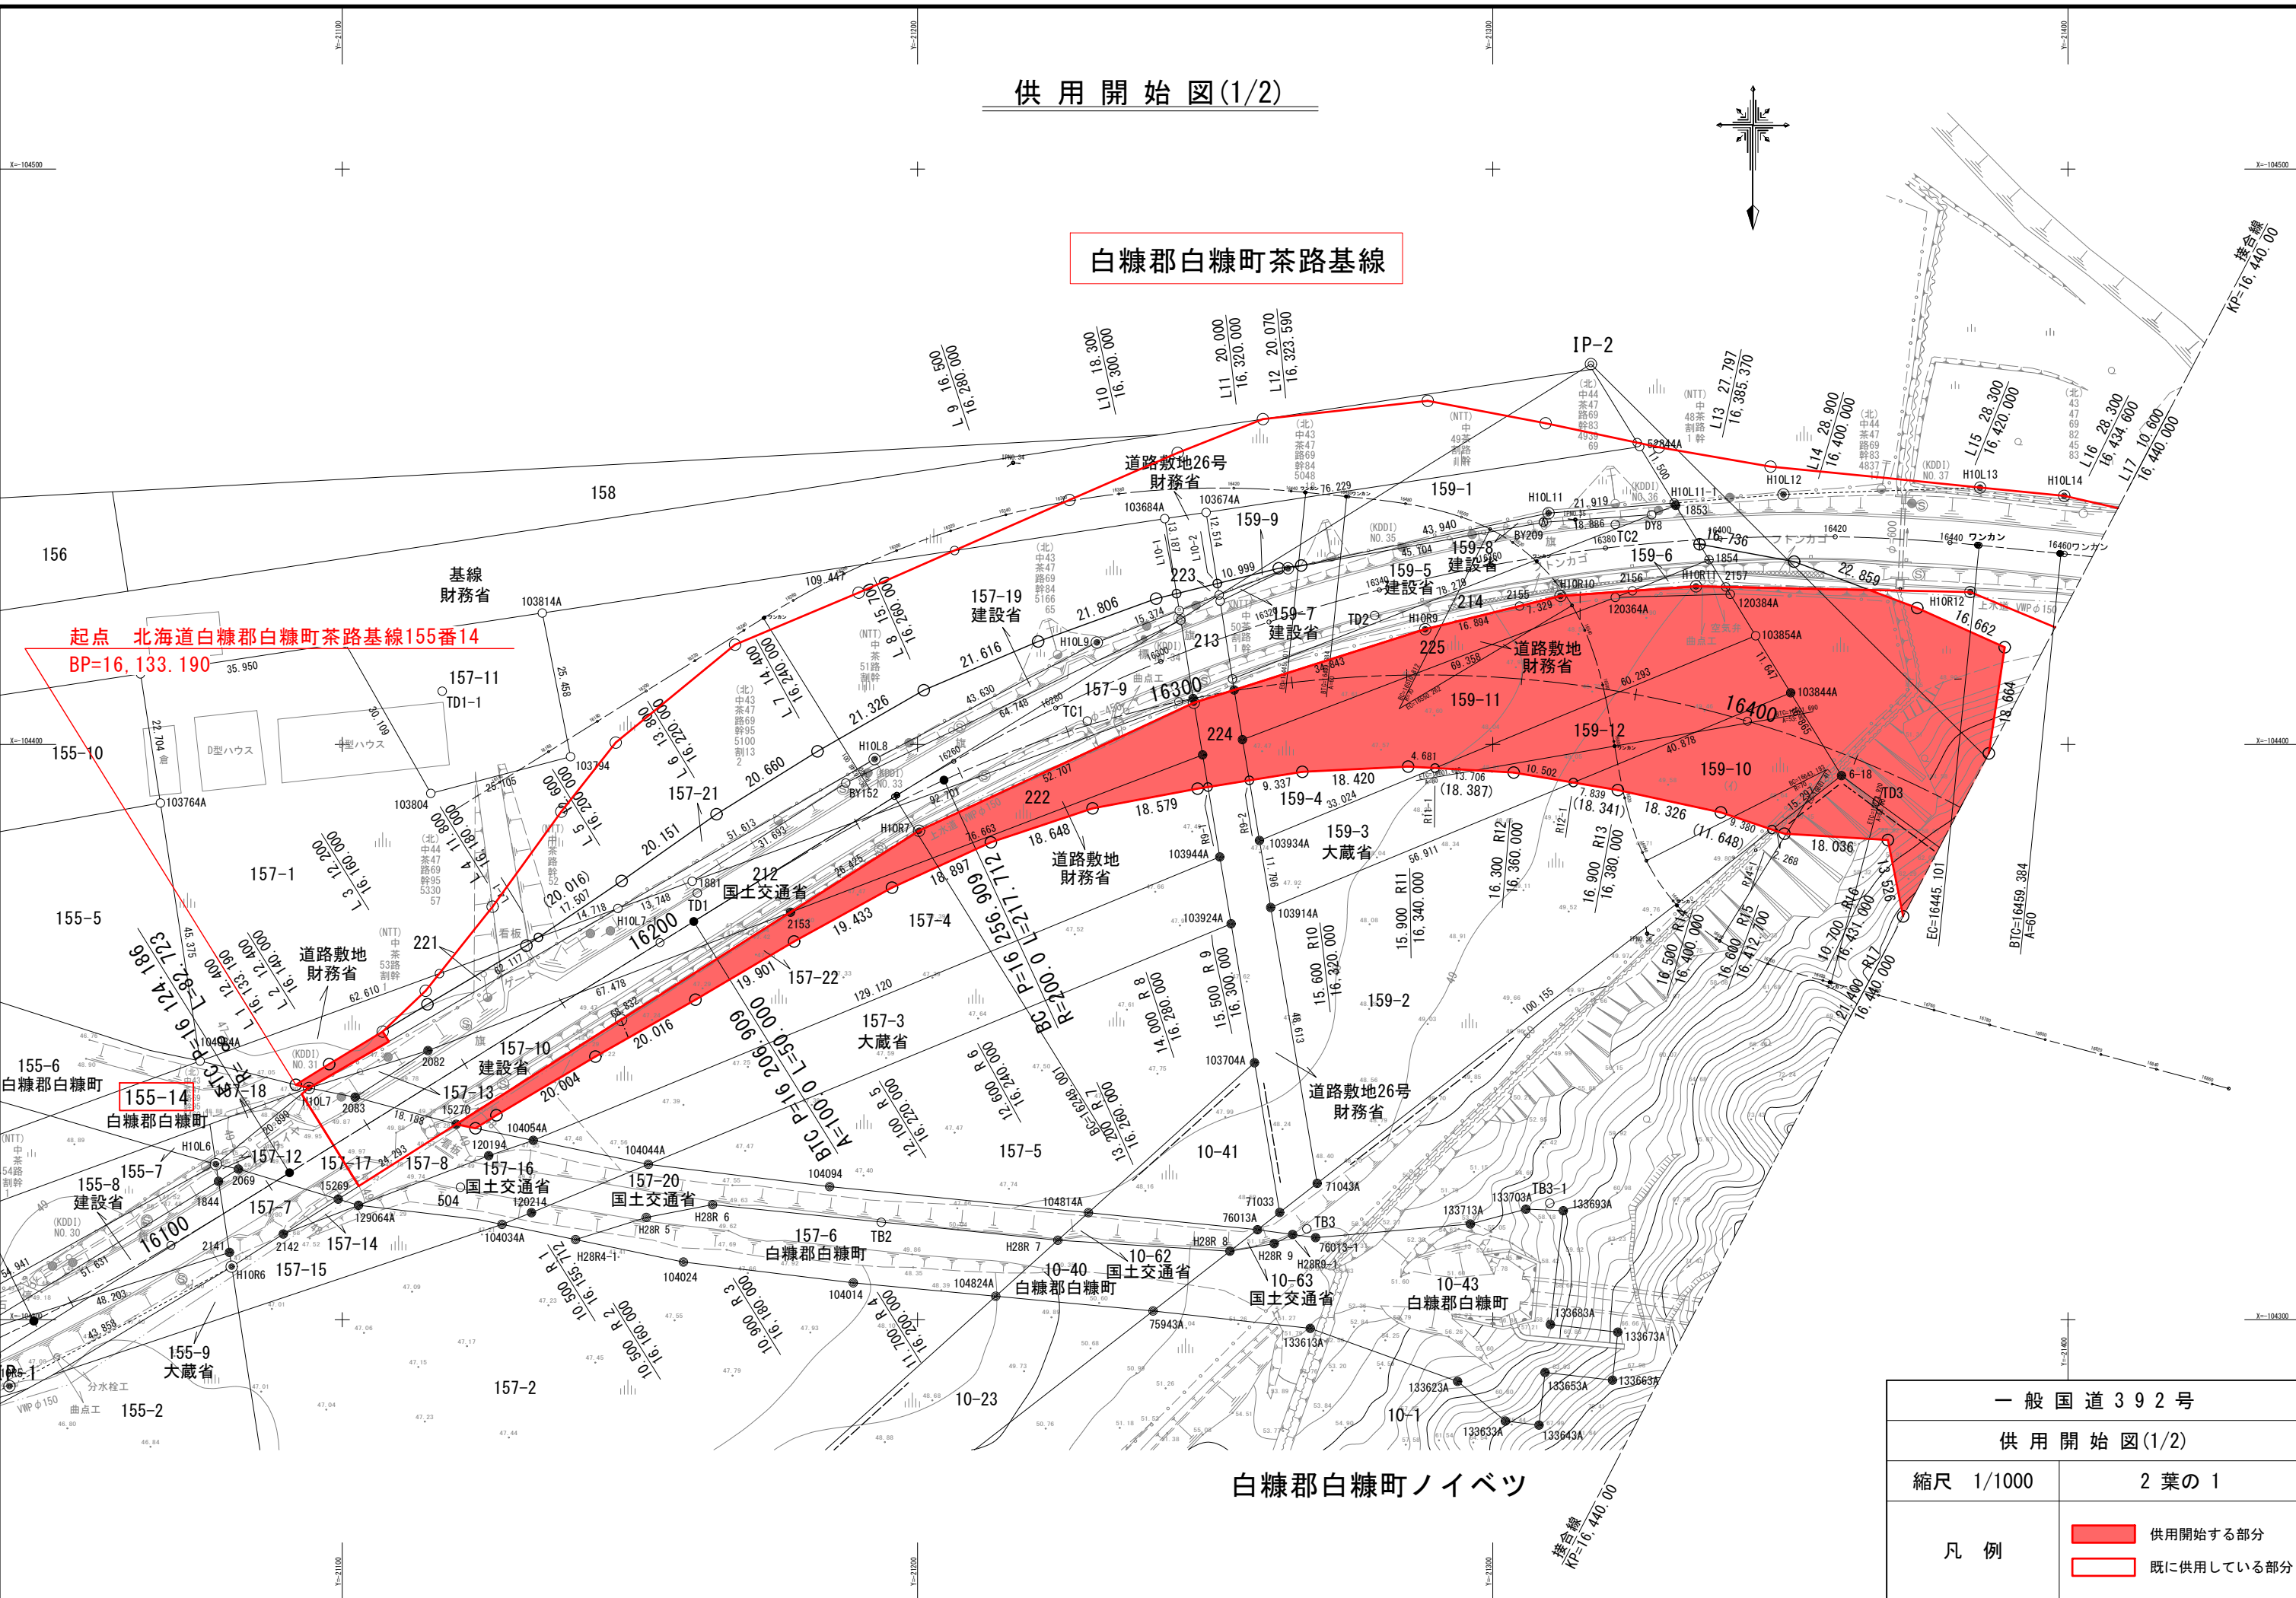

一般国道392号	
供用開始図(1/2)	
縮尺 1/1000	2葉の1
凡例	<span style="display:inline-block; width:15px; height:10px; background-color:red; border:1px solid black;"></span> 供用開始する部分
	<span style="display:inline-block; width:15px; height:10px; border:1px solid red;"></span> 既に供用している部分

供用開始図(2/2)

白糠郡白糠町茶路基線

2級河川 茶路川  
河川敷地  
国土交通省  
管理者 北海道

終点 同町茶路基線163番1  
EP=16,695.730 L=0.563km

白糠郡白糠町ノイベツ

一般国道392号

供用開始図(2/2)

縮尺 1/1000

2葉の2

凡例

- 供用開始する部分
- 既に供用している部分

