


# 一般国道238号供用開始位置図


起点 北海道枝幸郡枝幸町岡島76番2地先  
終点 同町岡島23番4地先

L=0.048km

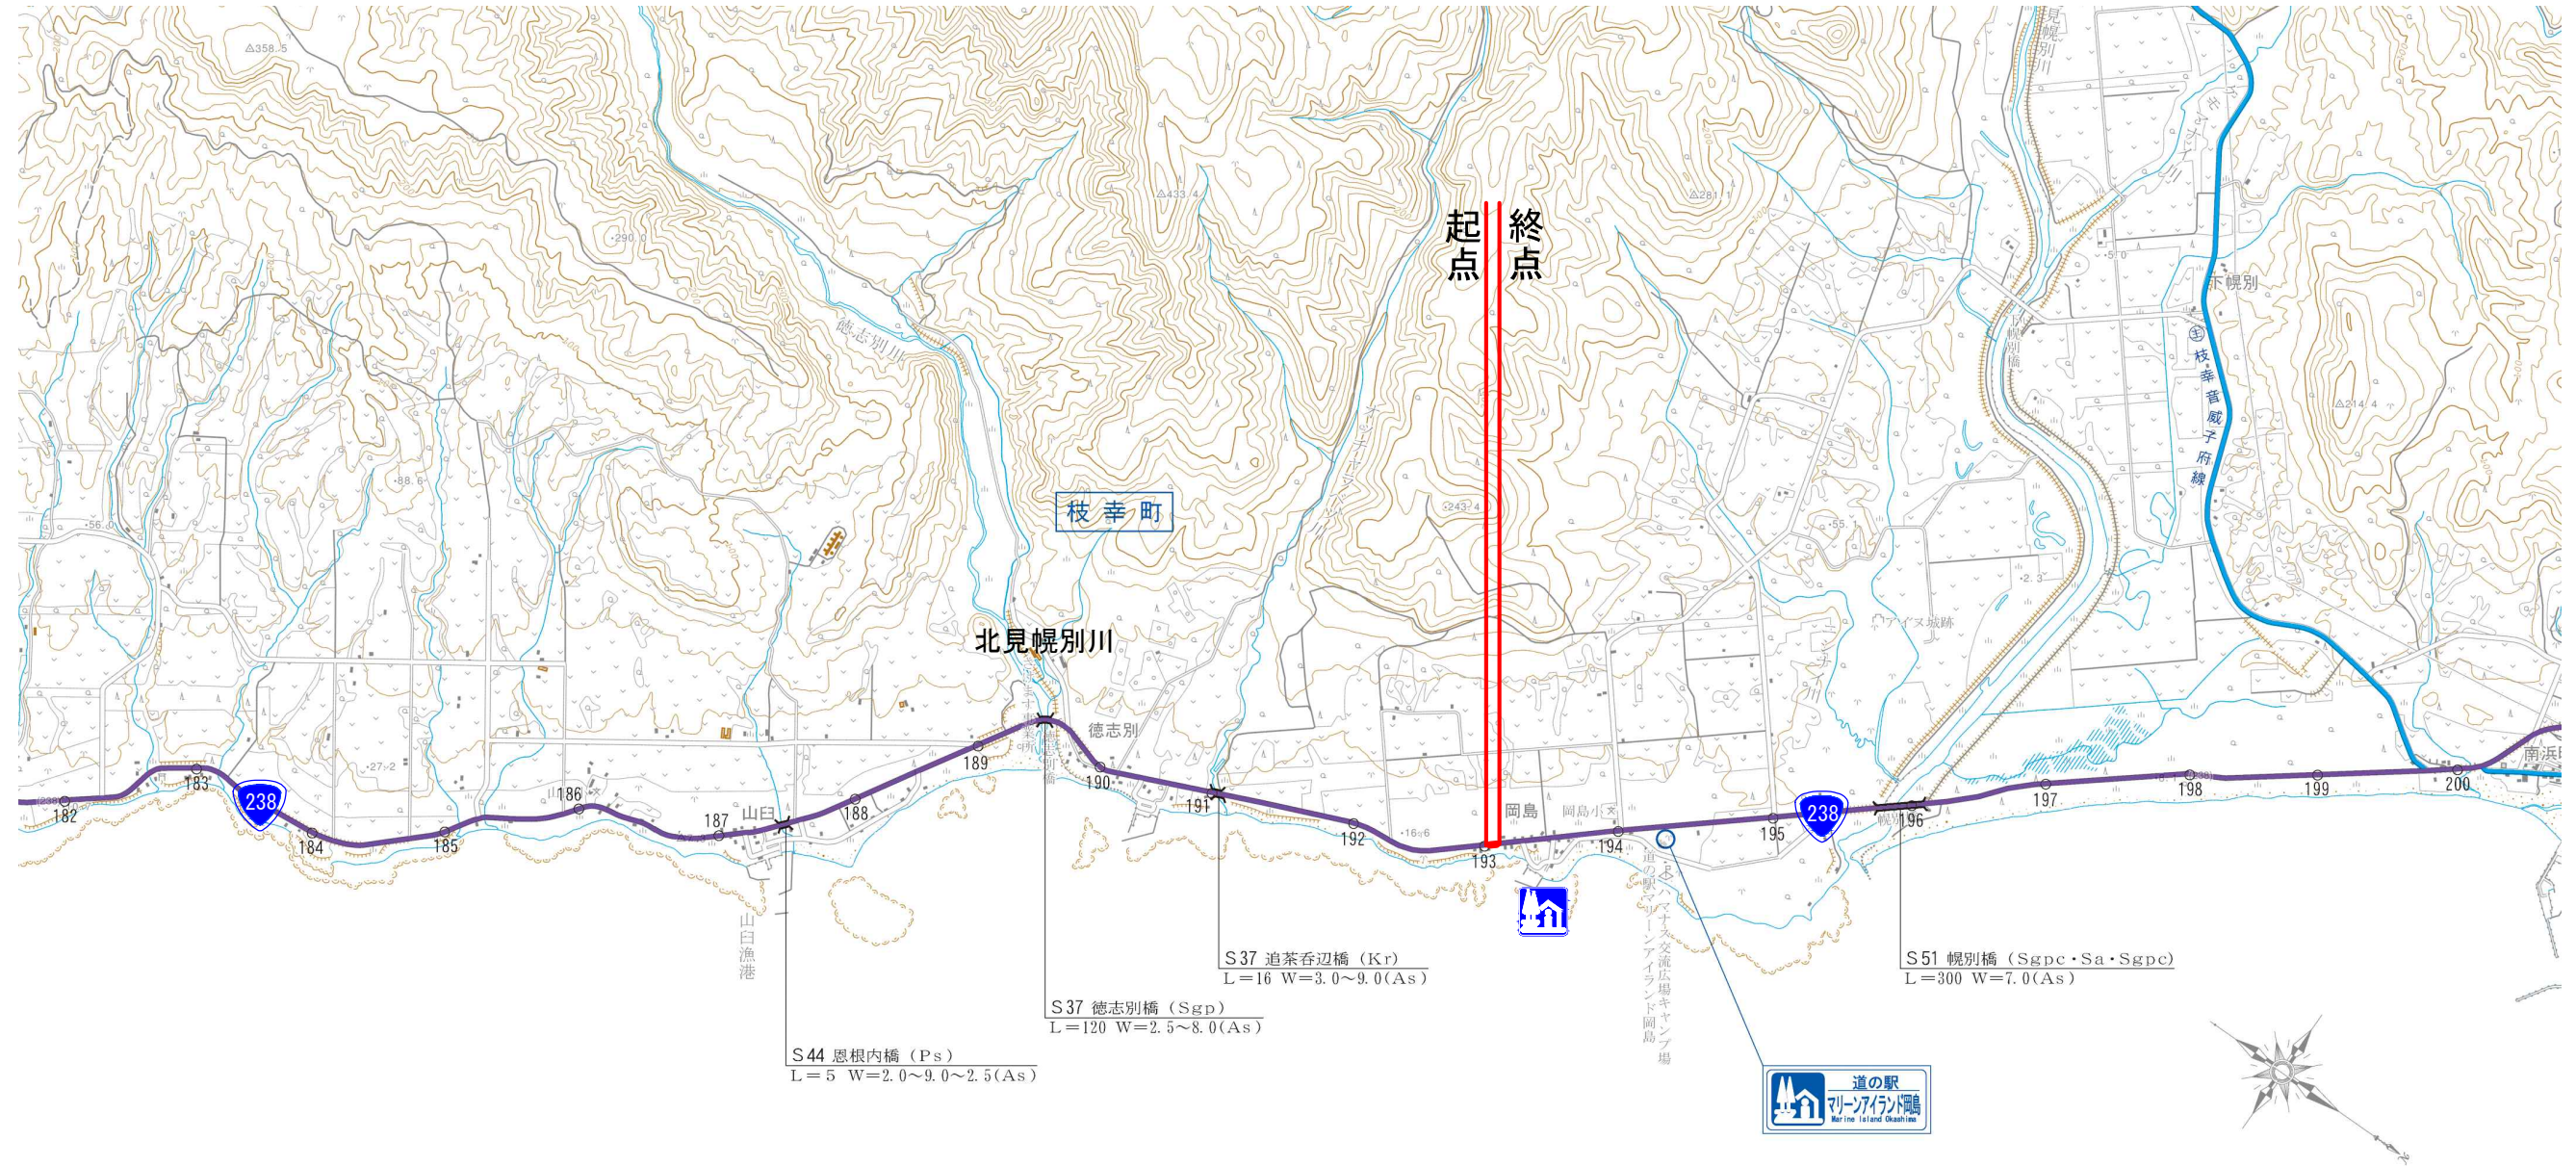

縮尺 5 万分の 1

# 供用開始図

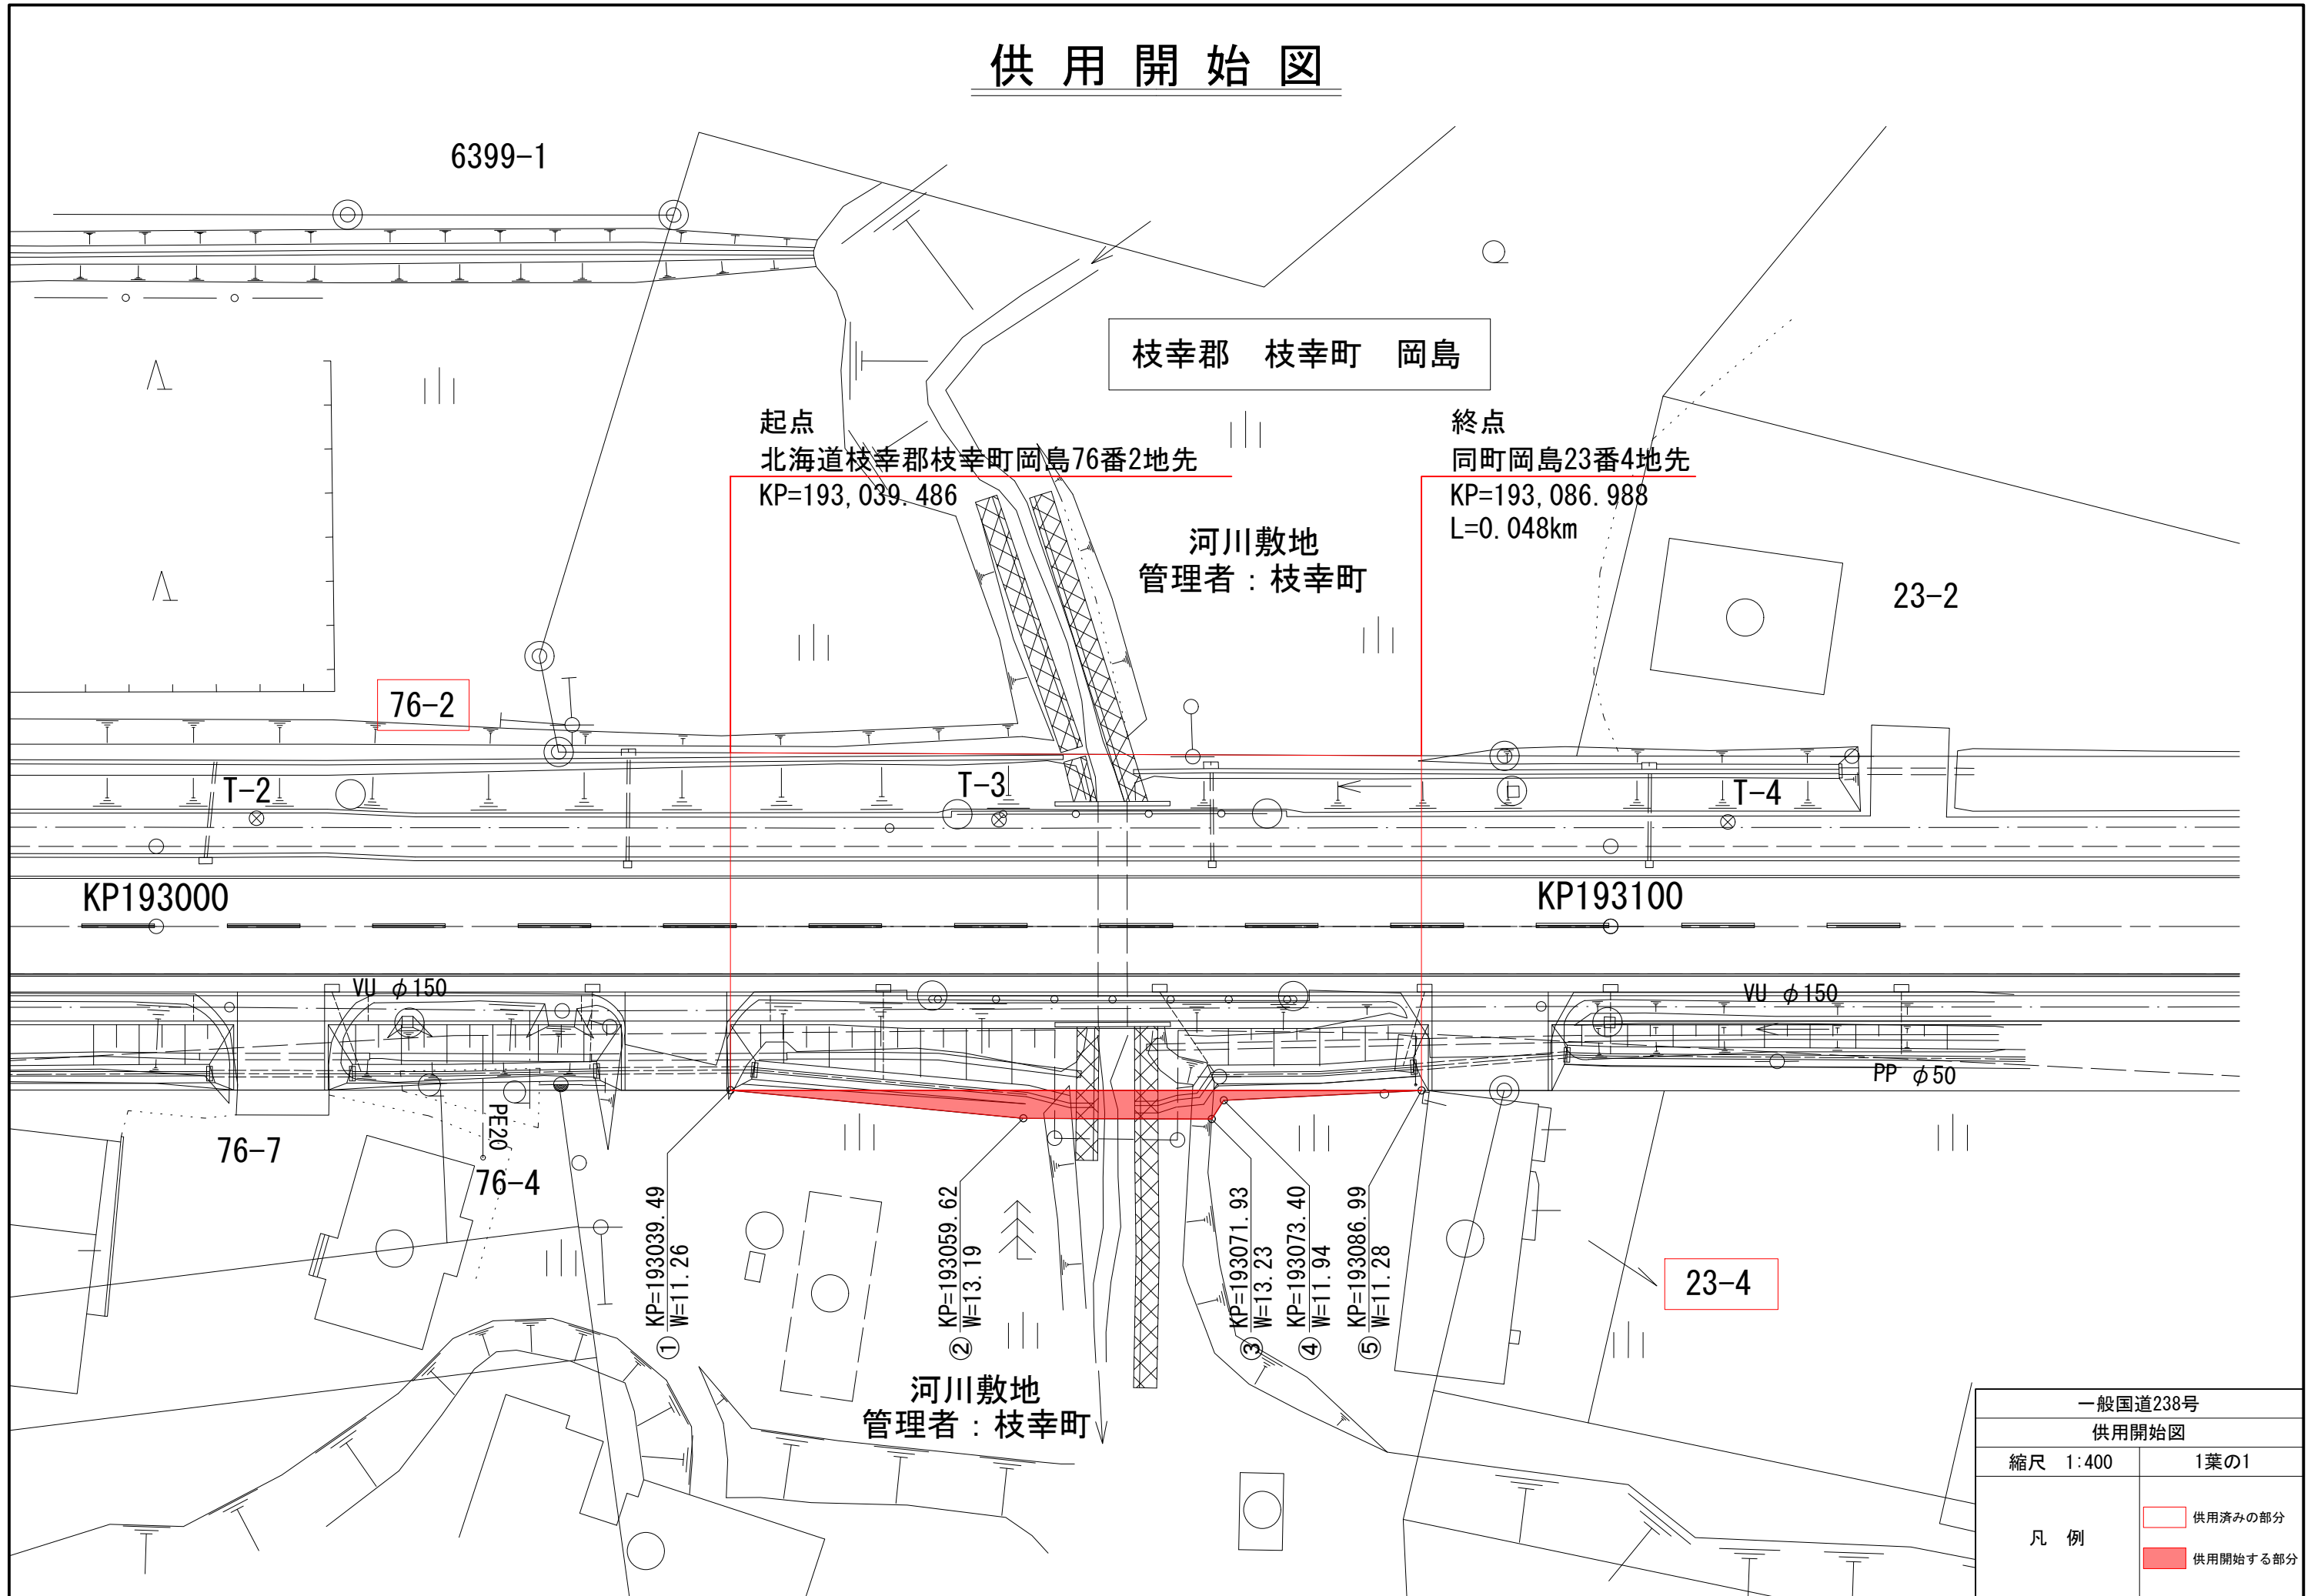

一般国道238号	
供用開始図	
縮尺 1:400	1葉の1
凡例	<span style="border: 1px solid black; display: inline-block; width: 10px; height: 10px;"></span> 供用済みの部分
	<span style="background-color: red; display: inline-block; width: 10px; height: 10px;"></span> 供用開始する部分