


一般国道239号 供用開始位置図

起点: 北海道上川郡下川町二の橋647番2
 終点: 同町二の橋563番

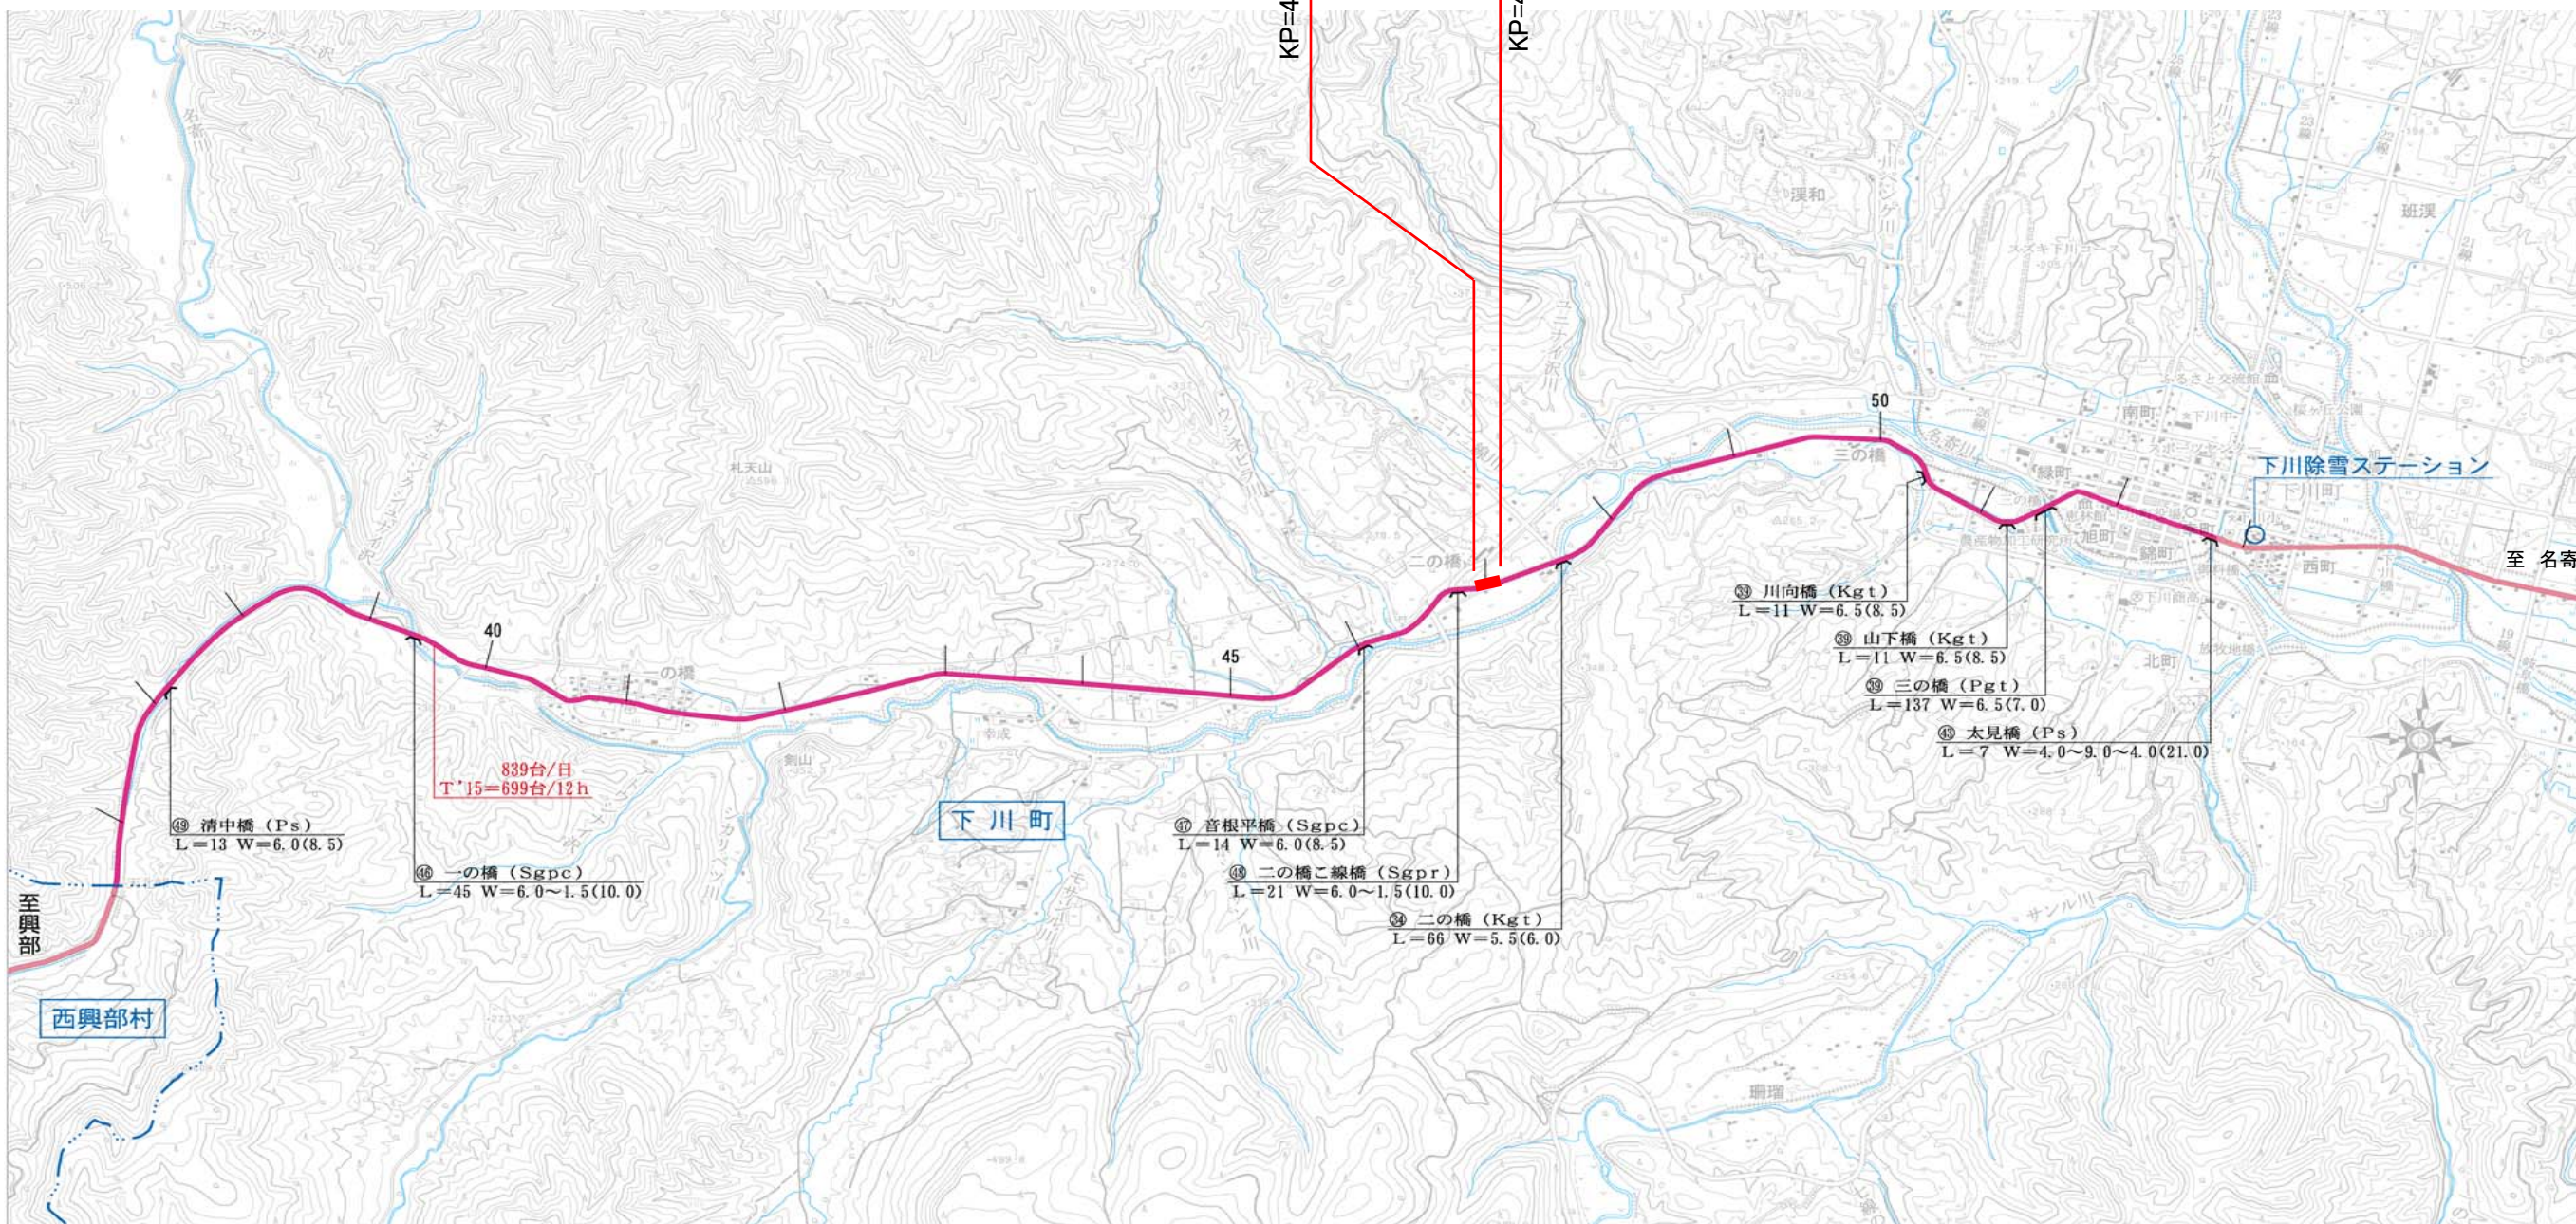


縮尺 1/50,000

供用開始図

上川郡下川町二の橋

起点
 北海道上川郡下川町二の橋647番2
 KP=46,978.72

終点
 同町二の橋563番
 KP=47,210.50
 L=0.232km

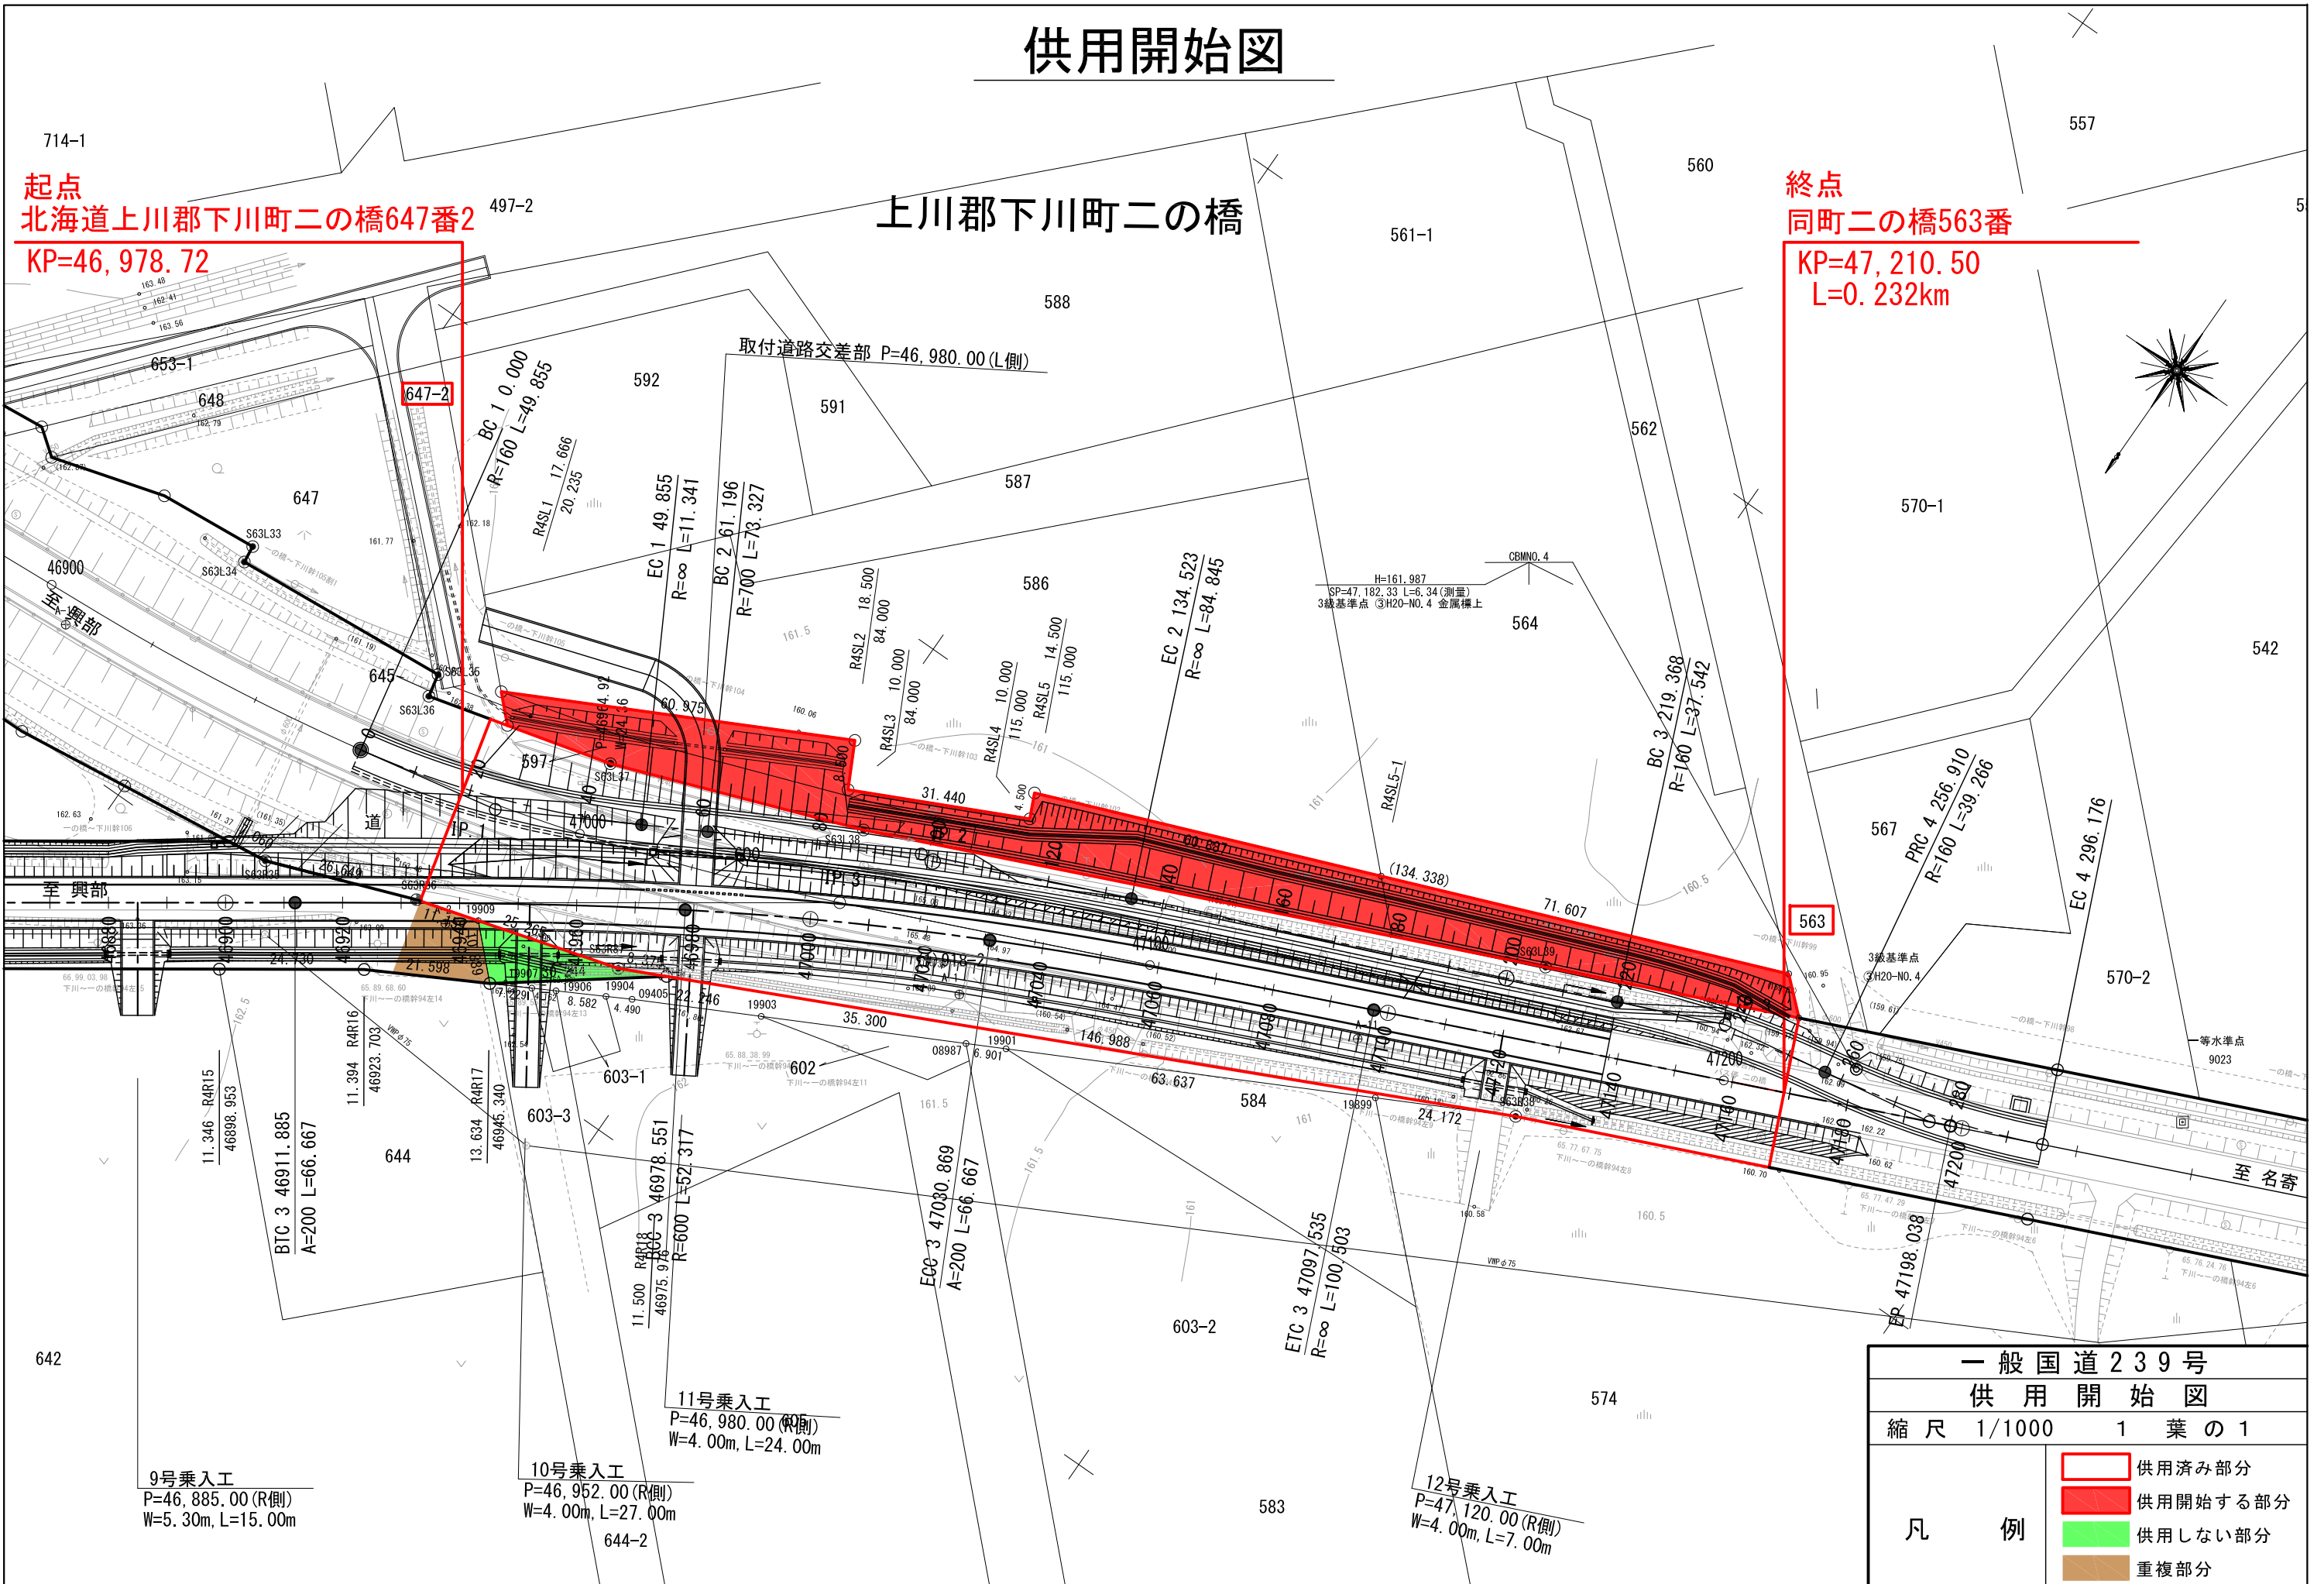

一般国道239号	
供用開始図	
縮尺 1/1000 1 葉の1	
凡 例	 供用済み部分
	 供用開始する部分
	 供用しない部分
	 重複部分

9号乗入工
 P=46,885.00(R側)
 W=5.30m, L=15.00m

10号乗入工
 P=46,952.00(R側)
 W=4.00m, L=27.00m

11号乗入工
 P=46,980.00(R側)
 W=4.00m, L=24.00m

12号乗入工
 P=47,120.00(R側)
 W=4.00m, L=7.00m