位　置　図

井手原橋
大畑
郡司分線
州自動車道
北川内１号橋
北川内大橋
北川内川
下釘崎新橋
山之城橋
桜町
持田野線
336
新１号枇杷首橋
新２号枇杷首橋
小河内川
時雨橋
持田橋
持田橋側道橋
現境美化センター
黒北橋
黒北
当該箇所
清武川
清武Ｉ.Ｃ
20
25
5
51
53
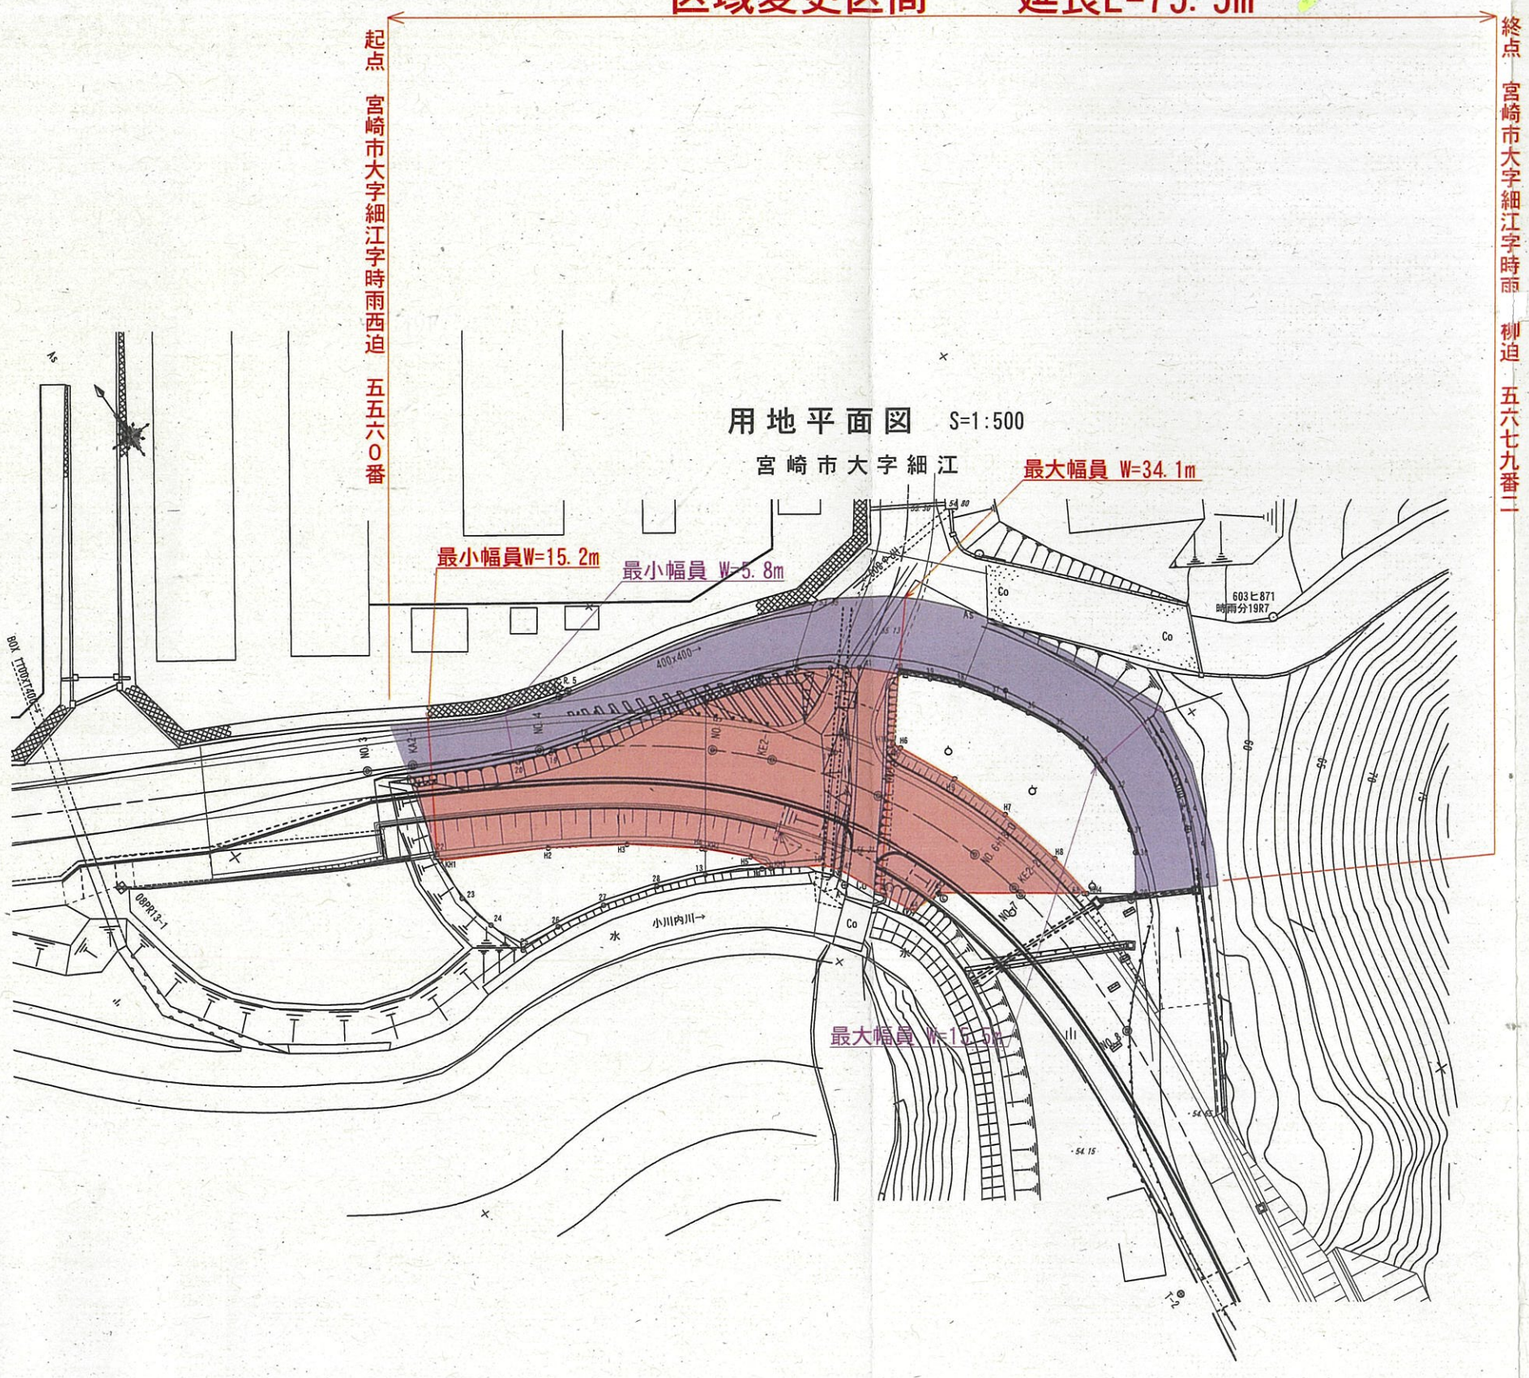
区域変更区間　延長L=75.5m