

西白杵郡
日之影町

区域变更

旧 L=100.2m W= 5.9m ~ 13.6m

新 L=100.2m W= 8.7m ~ 14.6m

起点 延岡市北方町下鹿川字片内申121番地先

延岡市北方町下鹿川字片内申106番1地先

祖母傾県立自然公園

祖母傾国定公園

比叡山1号トンネル

日知山および矢筈岳

比叡山2号トンネル

子

綱


の(わ)



瀬 936

線

1080 1079

140

一、大保下橋

北方

上石上橋

上右 上橋






-555



平面図 S=1:500
(10工区)

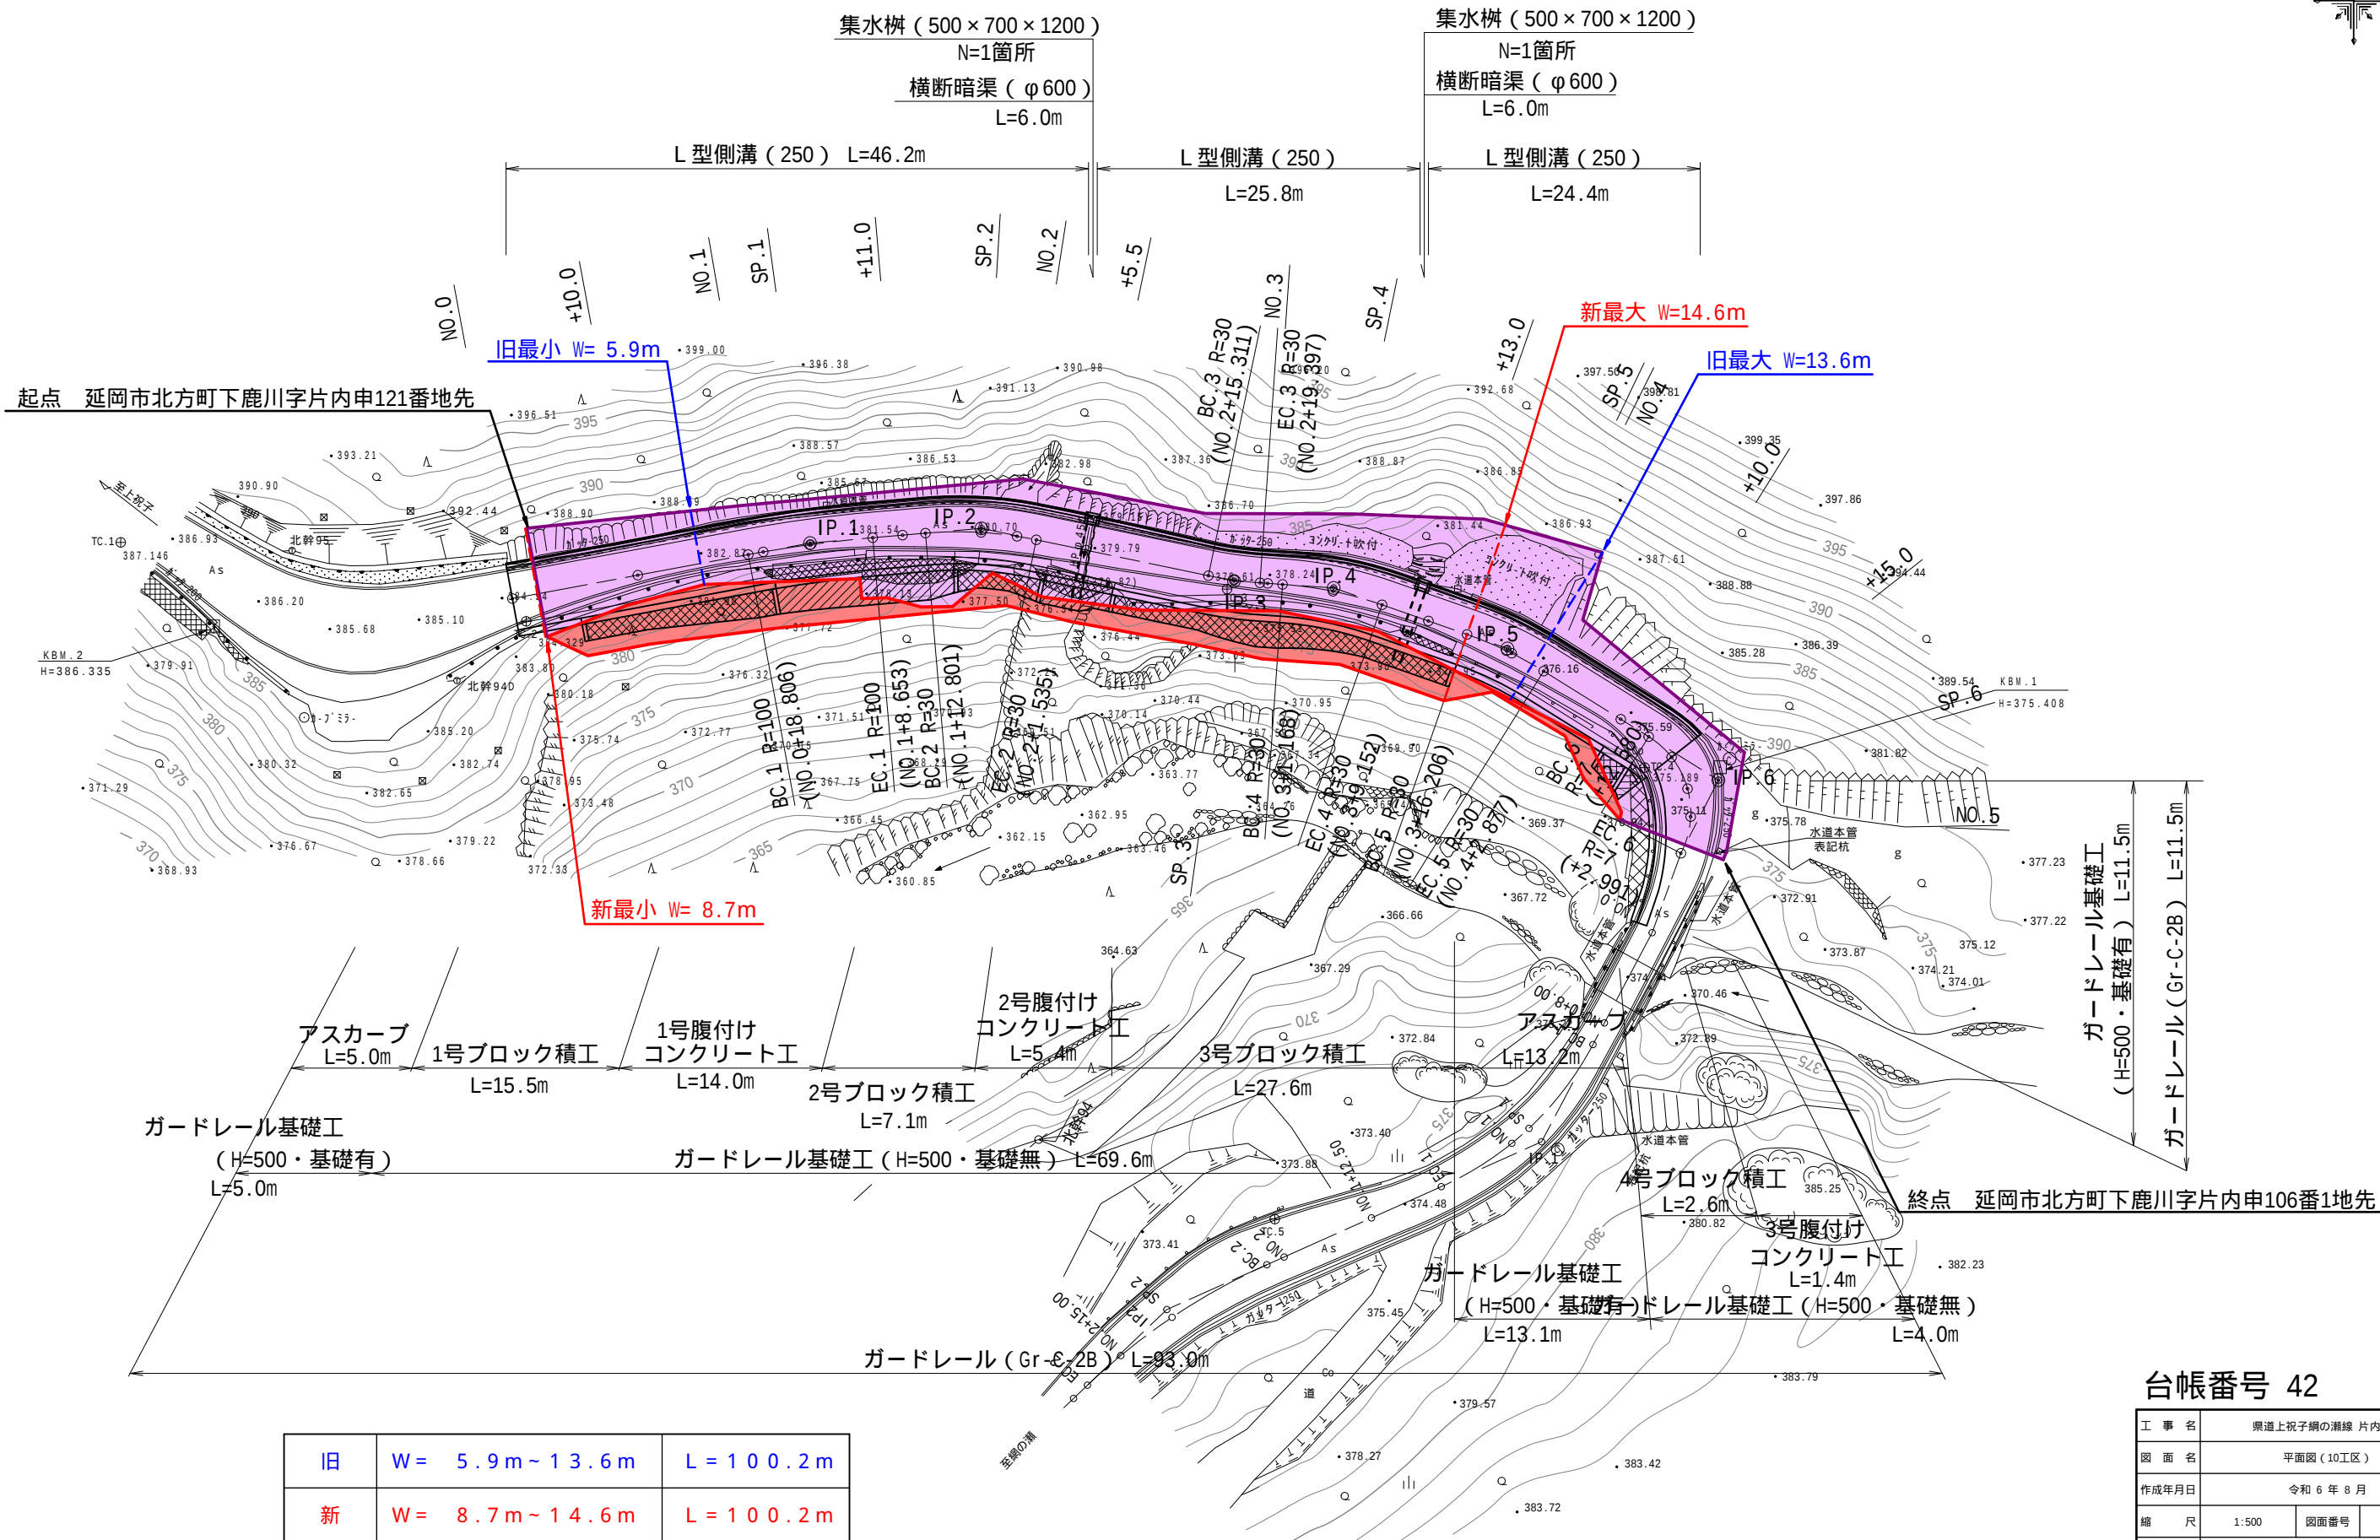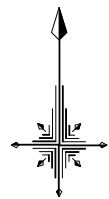

台帳番号 42

工 事 名	県道上祝子線の瀬線 片内工区		
図 面 名	平面図 (10工区)		
作成年月日	令和 6 年 8 月		
縮 尺	1:500	図面番号	5 / 5
会 社 名			
事業者名	宮 崎 県 延 岡 土 木 事 務 所		