


平面図【嘉瀬 I C】

S=1:500

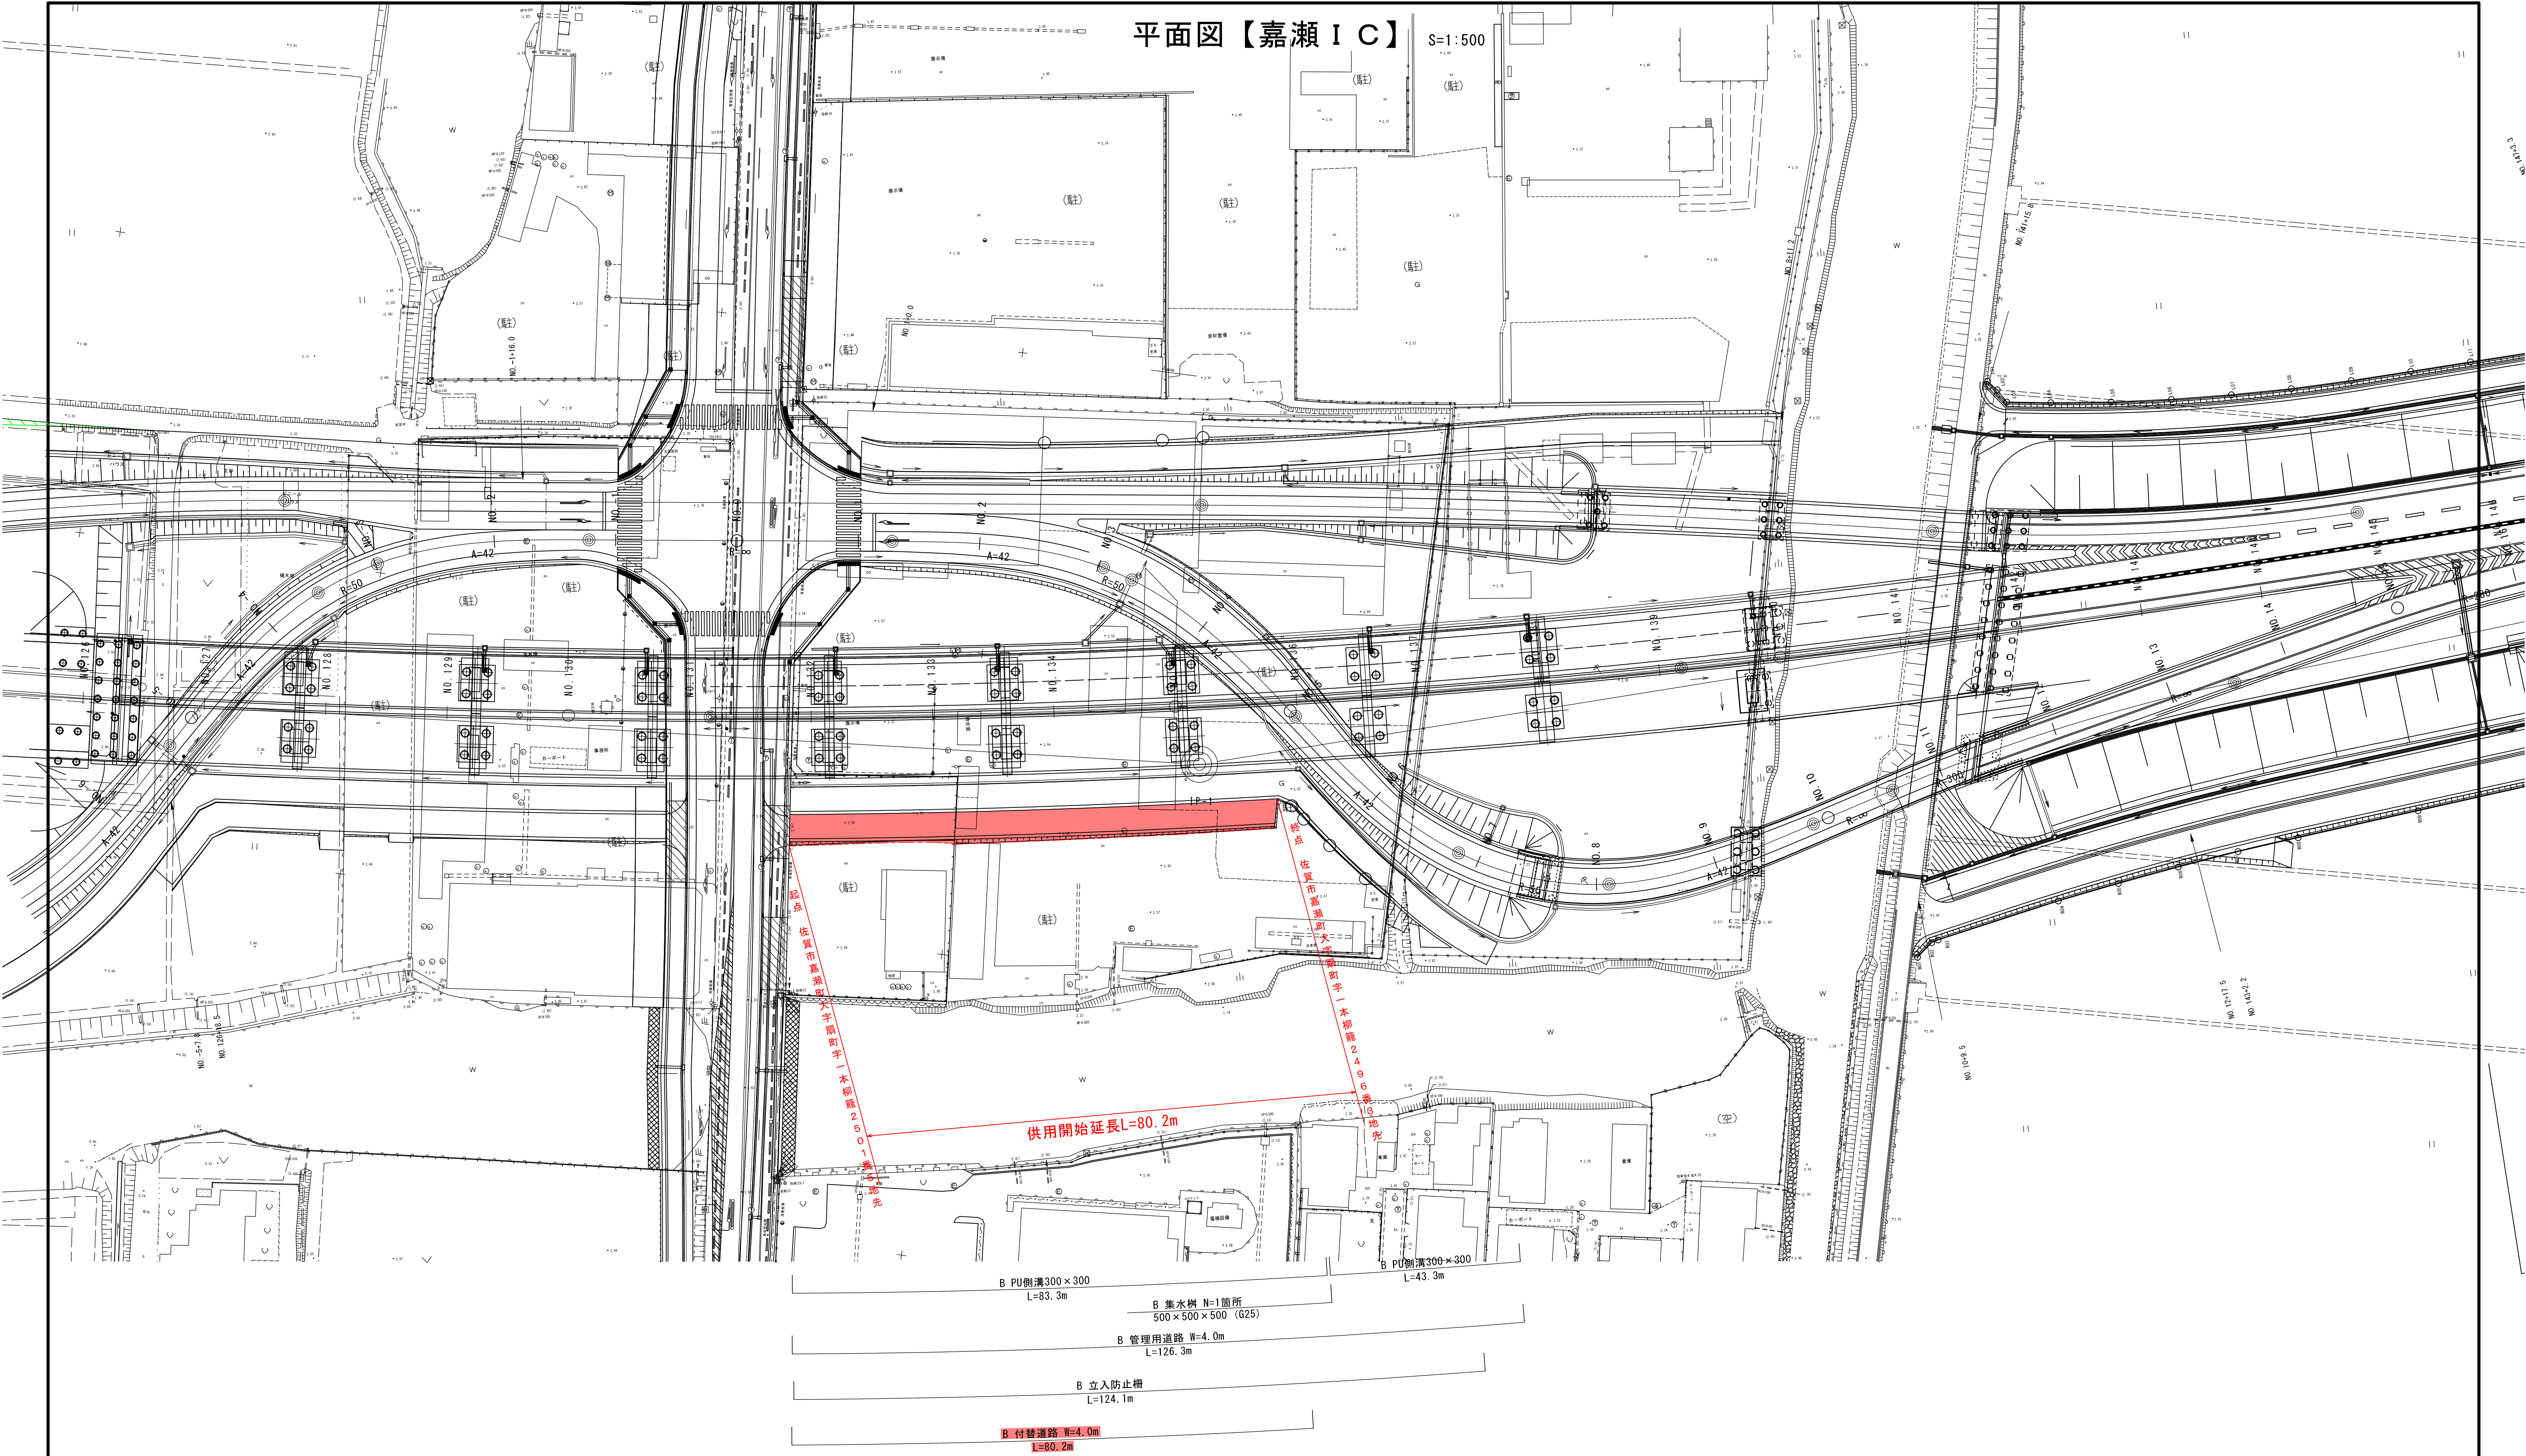

B PU側溝300×300
L=83.3m

B 集水樹 N=1箇所
500×500×500 (G25)

B 管理用道路 W=4.0m
L=126.3m

B 立入防止柵
L=124.1m

B 付替道路 W=4.0m
L=80.2m

工 事 名	国道208号道路改良（国道）（2B）工事		
図 面 名	平 面 図【嘉瀬IC】（暫定形）		
縮 尺	図示	図面番号	／
会 社 名			
事務所名	佐賀県 有明海沿岸道路整備事務所		