


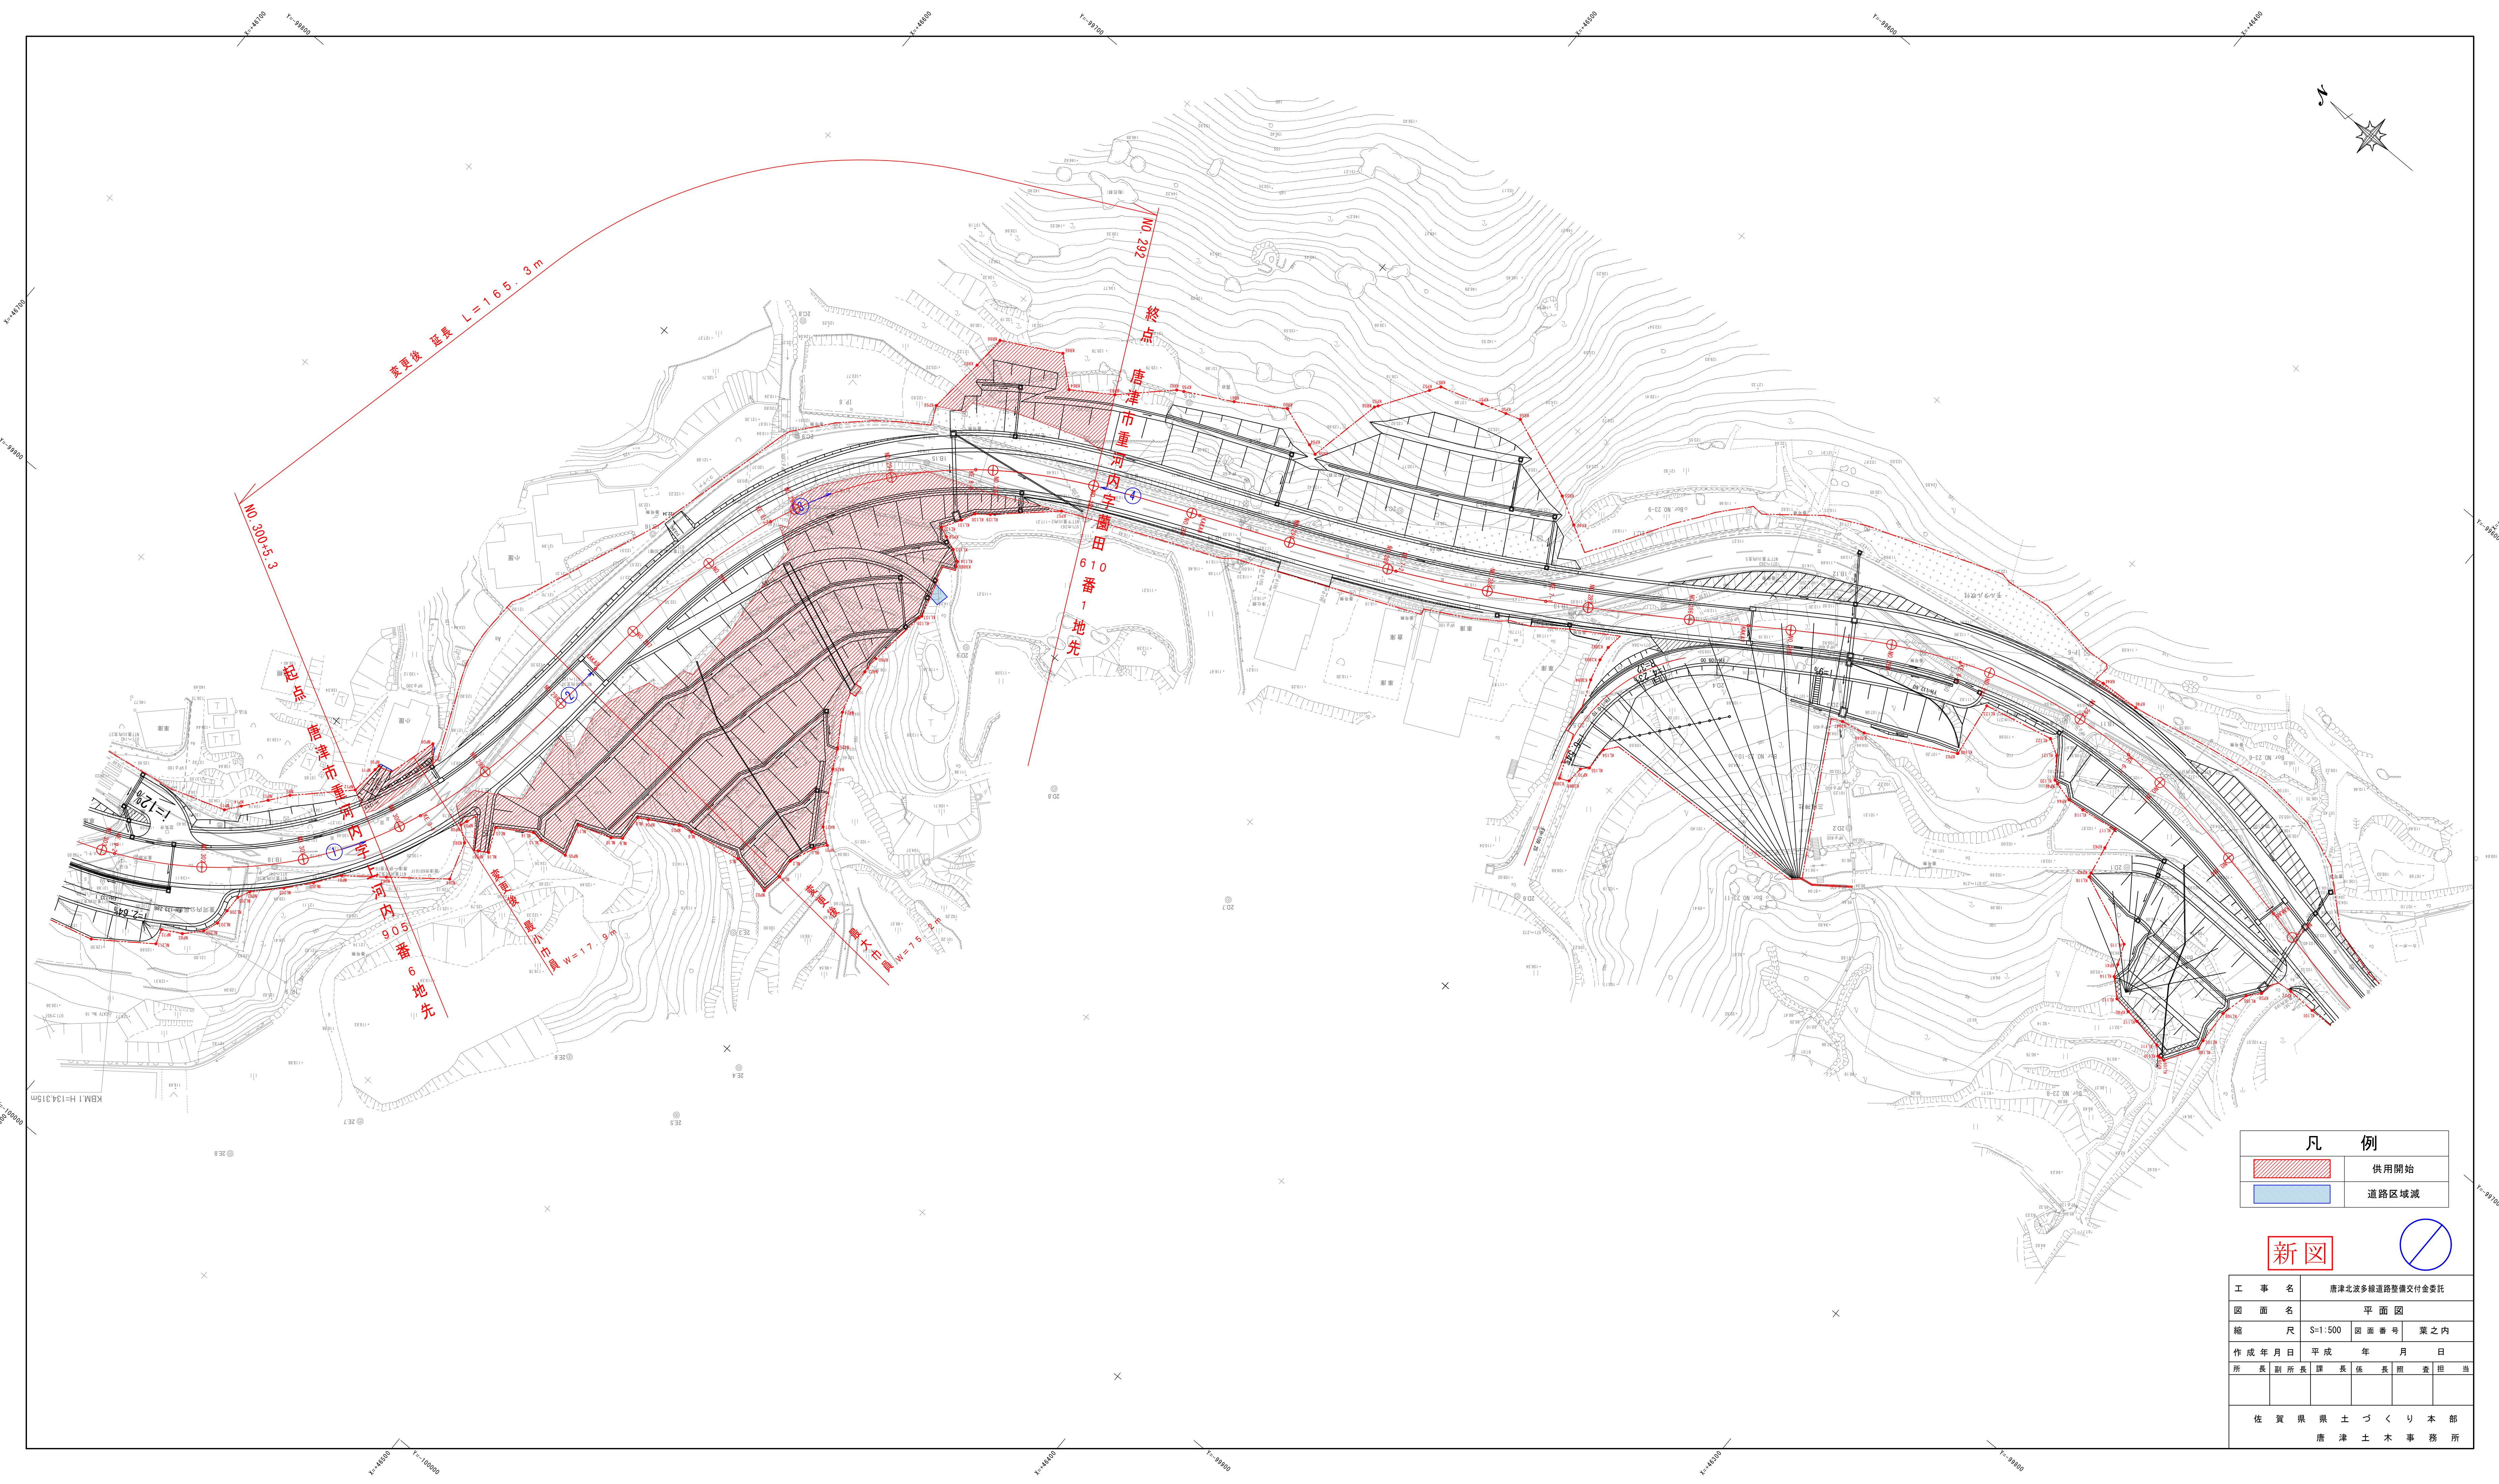

凡 例	
	供用開始
	道路区域減

新図

工 事 名	唐津北波多線道路整備交付金委託		
図 面 名	平 面 図		
縮 尺	S=1:500	図 面 番 号	葉之内
作 成 年 月 日	平成 年 月 日	所 長	課 長
		副 所 長	係 長
			照 査 担 当
佐 賀 県 土 づ くり 本 部			
唐 津 土 木 事 務 所			