


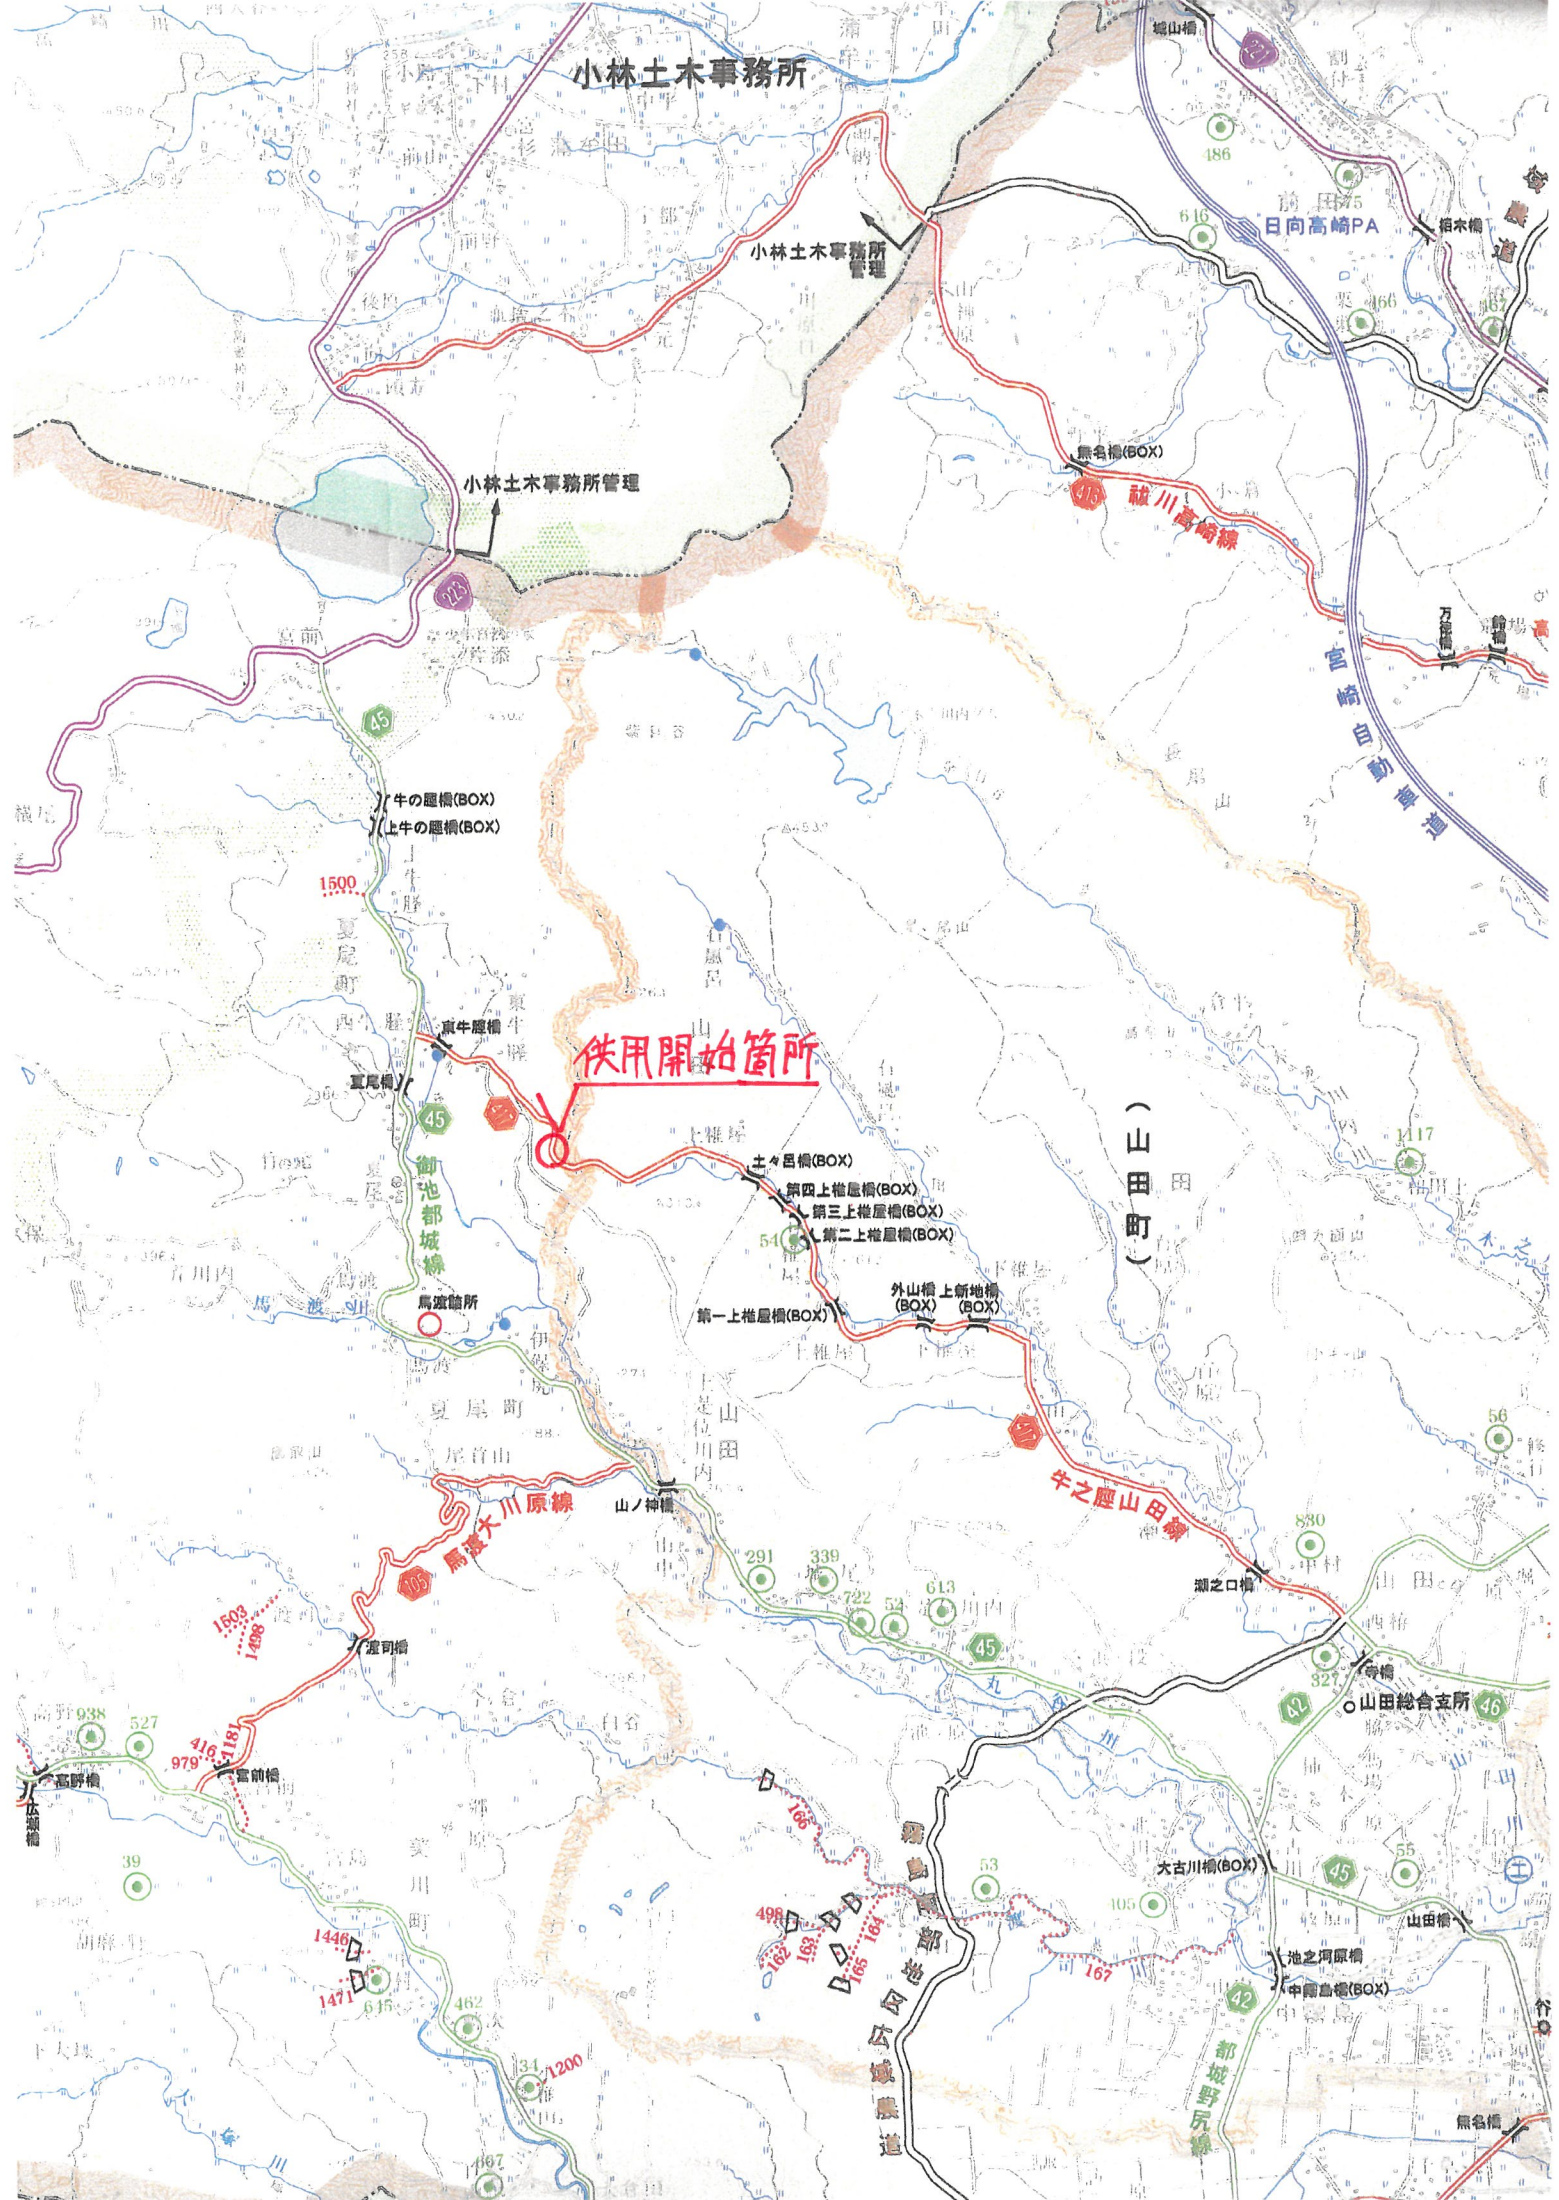

小林土木事務所

小林土木事務所管理

小林土木事務所管理

牛の腰橋(BOX)
上牛の腰橋(BOX)

供用開始箇所

御池都城線

馬渡大川原線

(山田町)

土々呂橋(BOX)
第四上椎屋橋(BOX)
第三上椎屋橋(BOX)
第二上椎屋橋(BOX)
第一上椎屋橋(BOX)

外山橋上新地橋(BOX)
上椎屋

牛之腰山田線

湖之口橋

山田総合支所



大古川橋(BOX)

池之河原橋
中御島橋(BOX)

都田野原線

無名橋

牛之脰山田線 東牛之脰工区
計画平面図 S=1:500

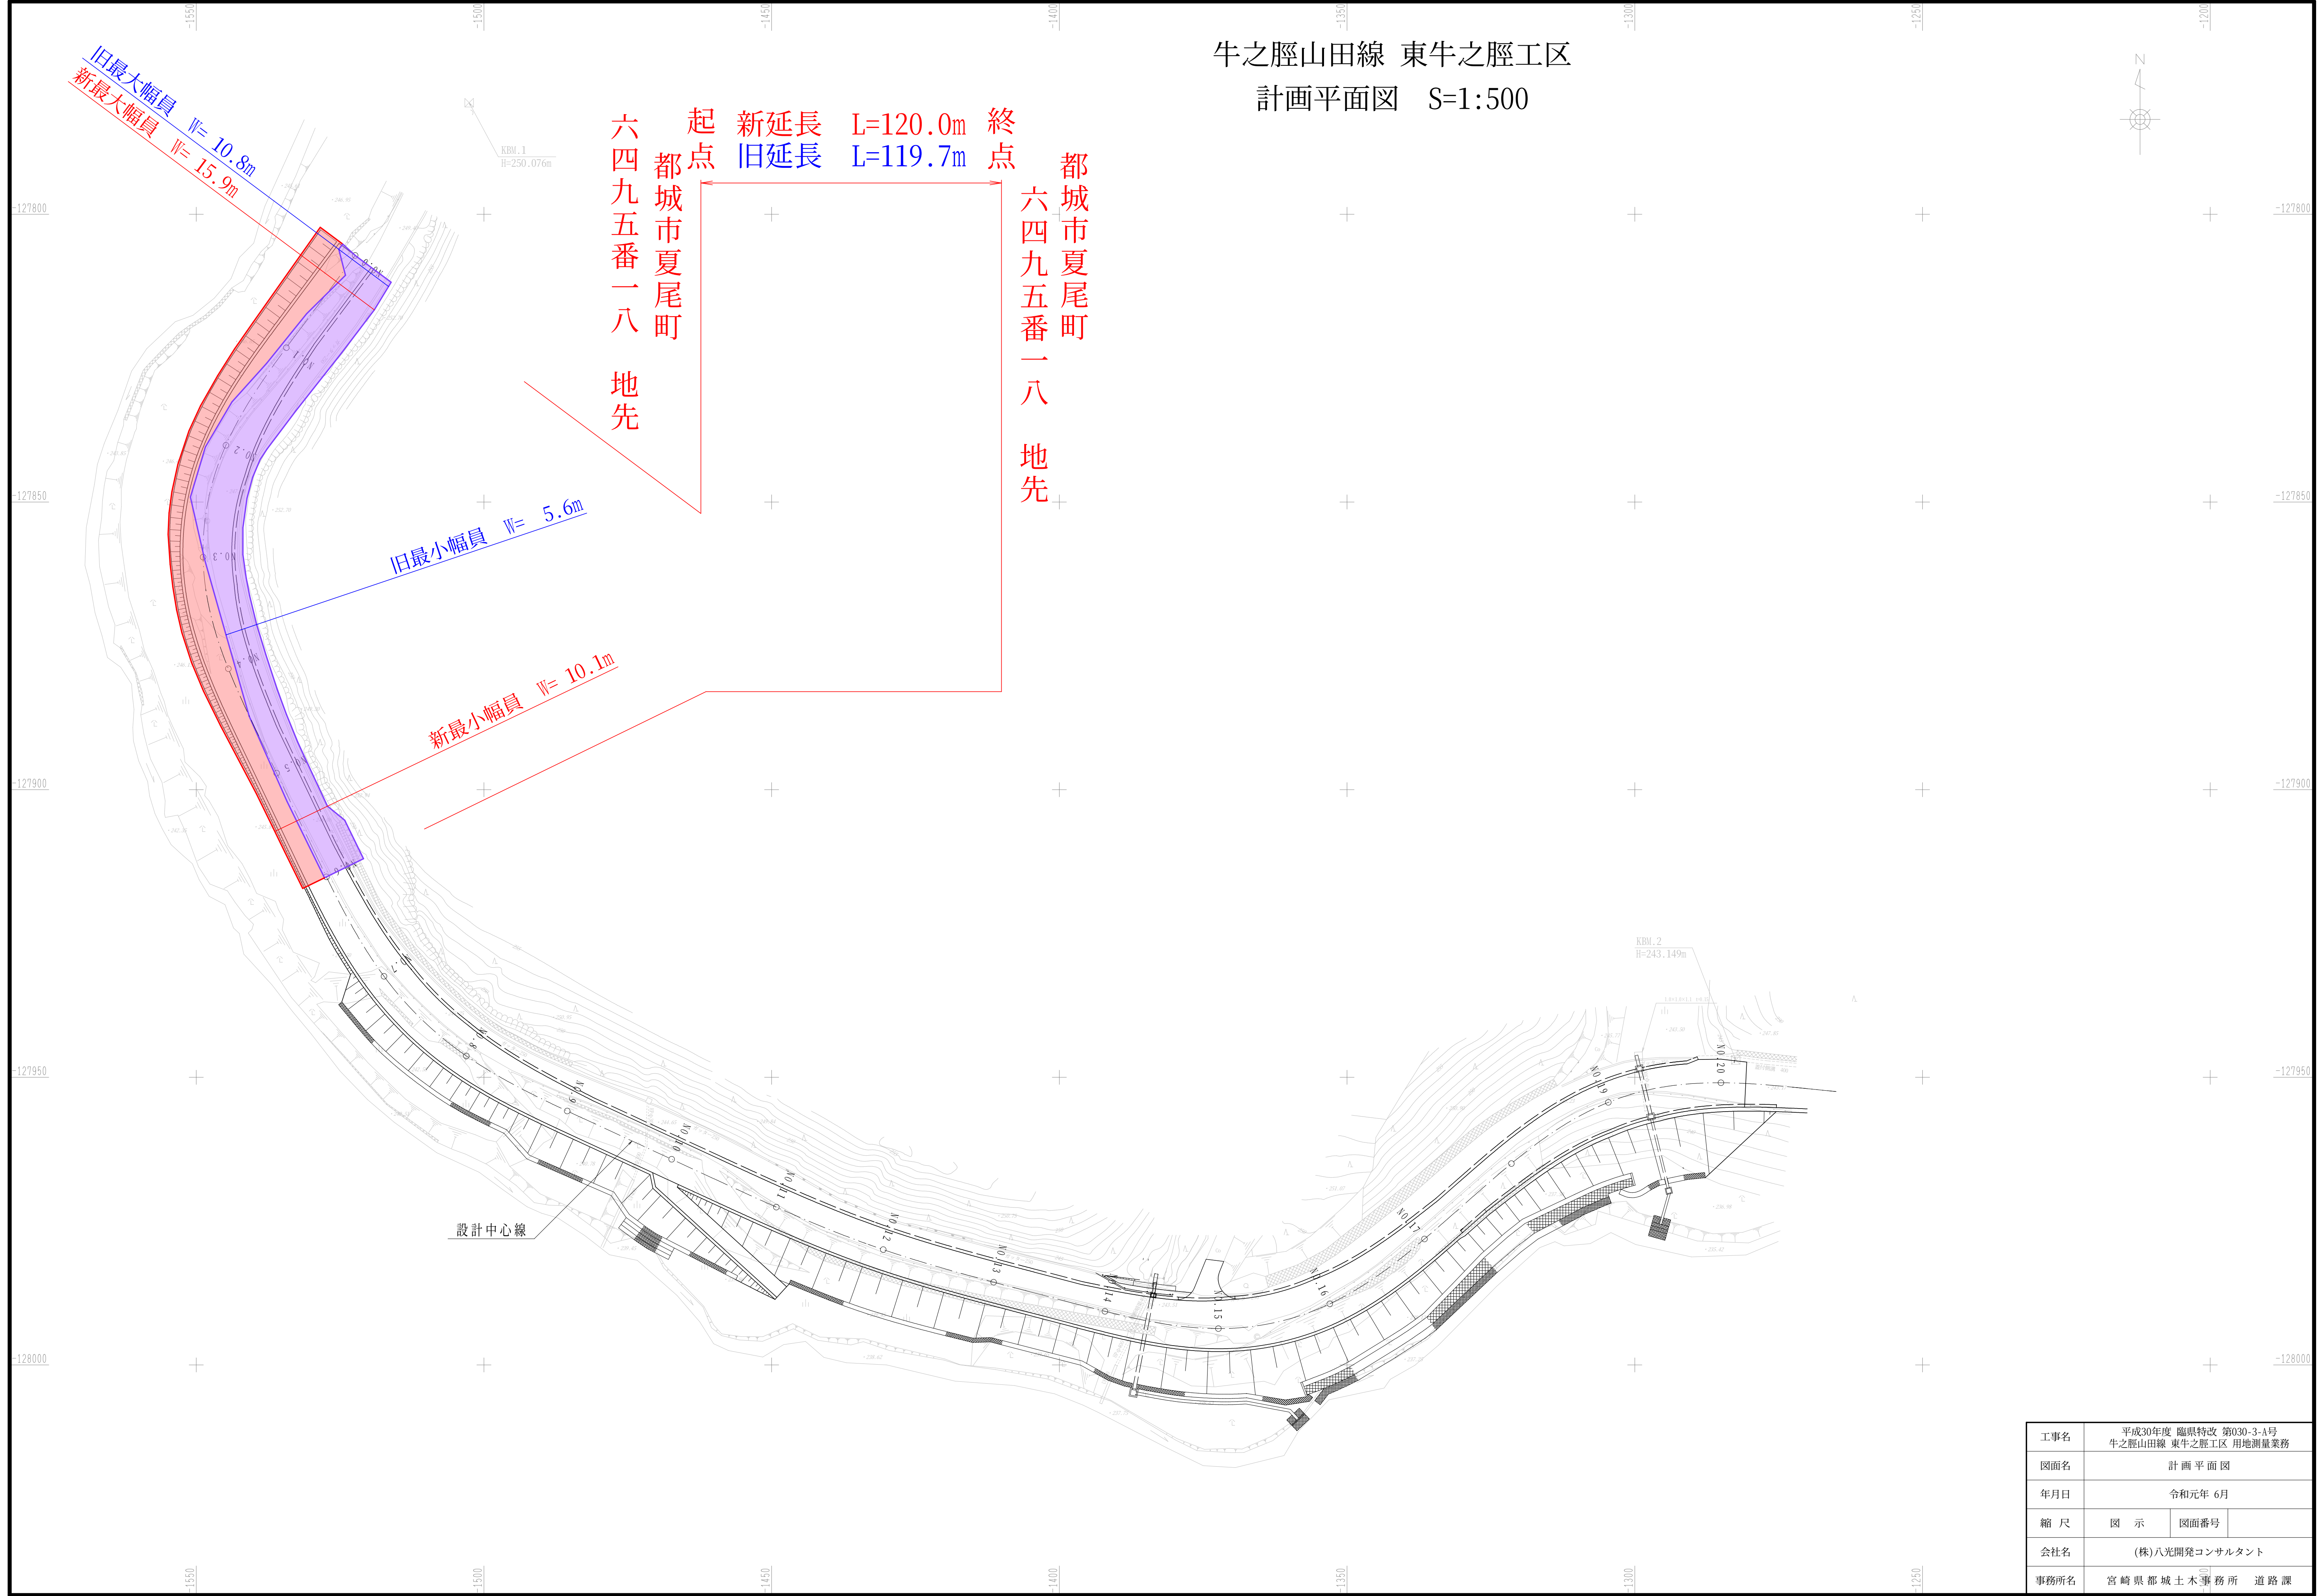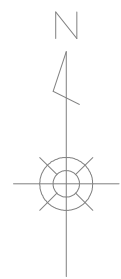

工事名	平成30年度 臨県特改 第030-3-A号 牛之脰山田線 東牛之脰工区 用地測量業務		
図面名	計 画 平 面 図		
年月日	令和元年 6月		
縮 尺	図 示	図面番号	
会社名	(株)八光開発コンサルタント		
事務所名	宮崎県都城土木事務所 道路課		