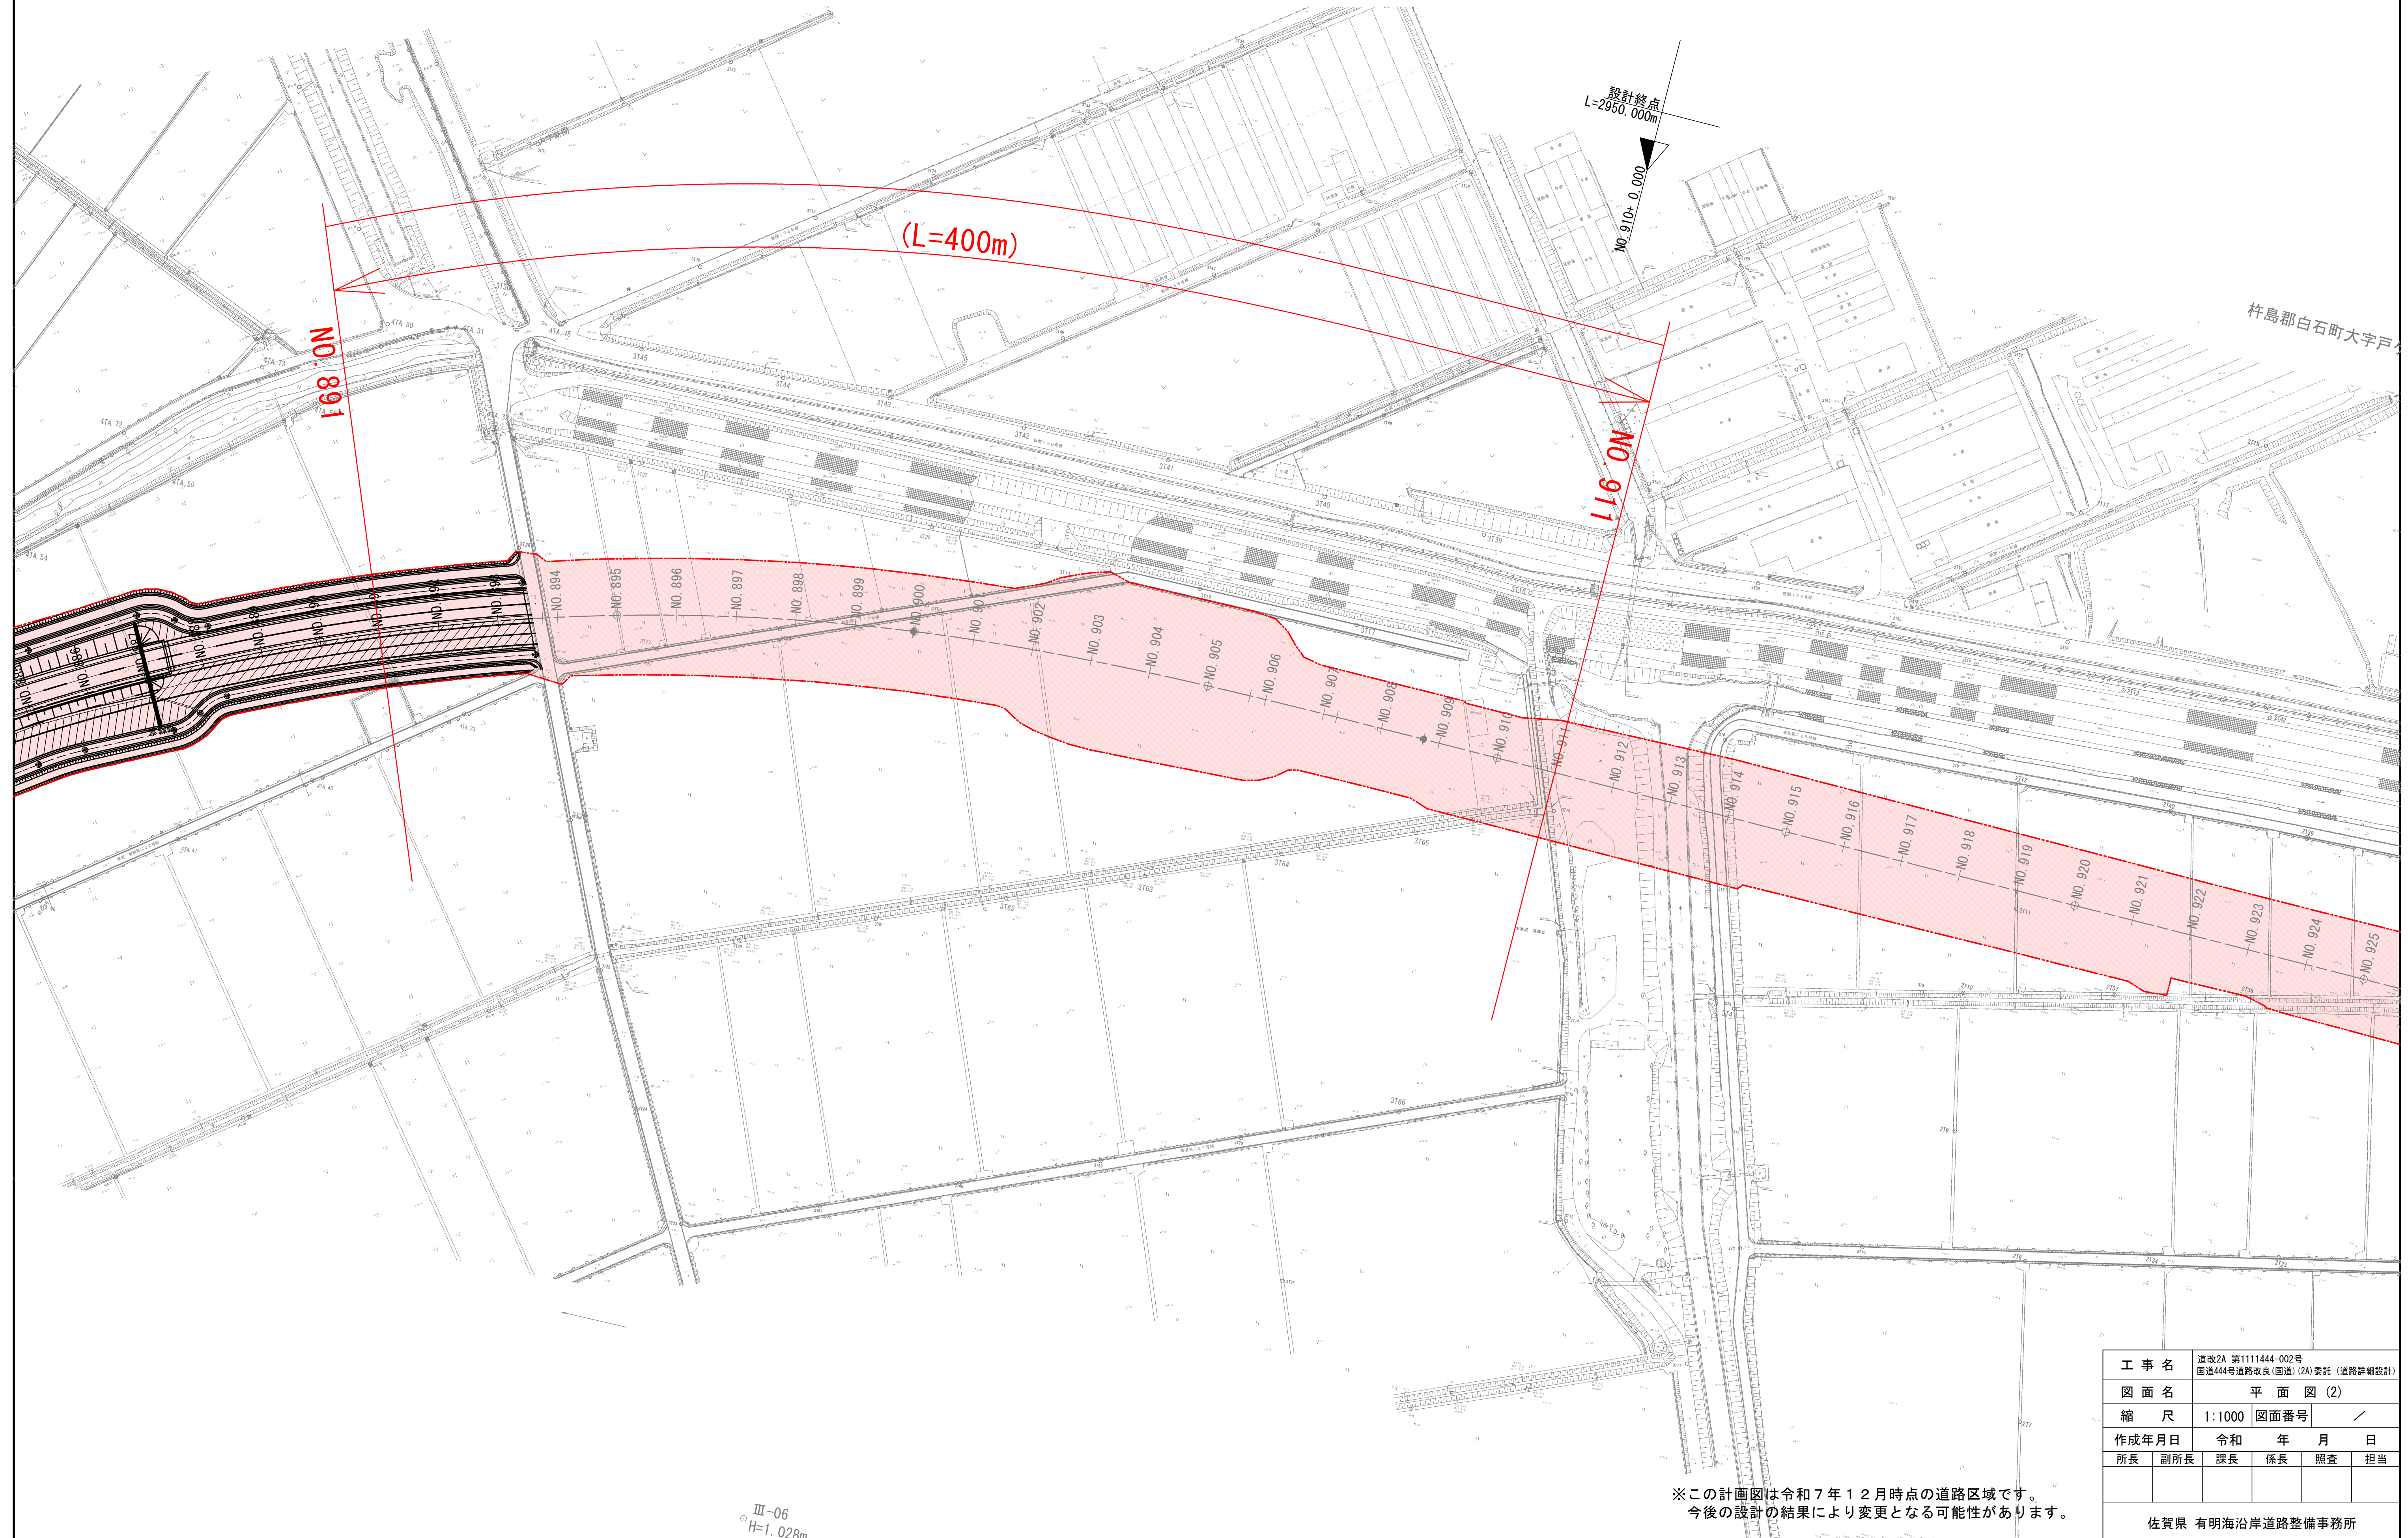


$$S = 1 : 1000$$


※この計画図は令和7年12月時点の道路区域です。
今後の設計の結果により変更となる可能性があります。

工 事 名	道改2A 第111444-002号 国道44号道路改良(国道)2A委託(道路詳細設計)					
図 面 名	平 面 図		(2)			
縮 尺	1:1000		図面番号		／	
作成年月日	令和		年		月 日	
所長	副所長	課長	係長	照査	担当	

佐賀県 有明海沿岸道路整備事務所