


測点	X	Y
TA9	14458.752	-93005.515
TA10	14502.383	-92897.273
TA11	14544.539	-92688.181
TA12	14594.449	-92973.800
TA13	14629.843	-92946.229

起点 嬉野市嬉野町大字下野字  
一本松丙42番1 地先

区域の変更  
L=35.6m

終点 嬉野市嬉野町大字下野字  
一本松丙42番3 地先

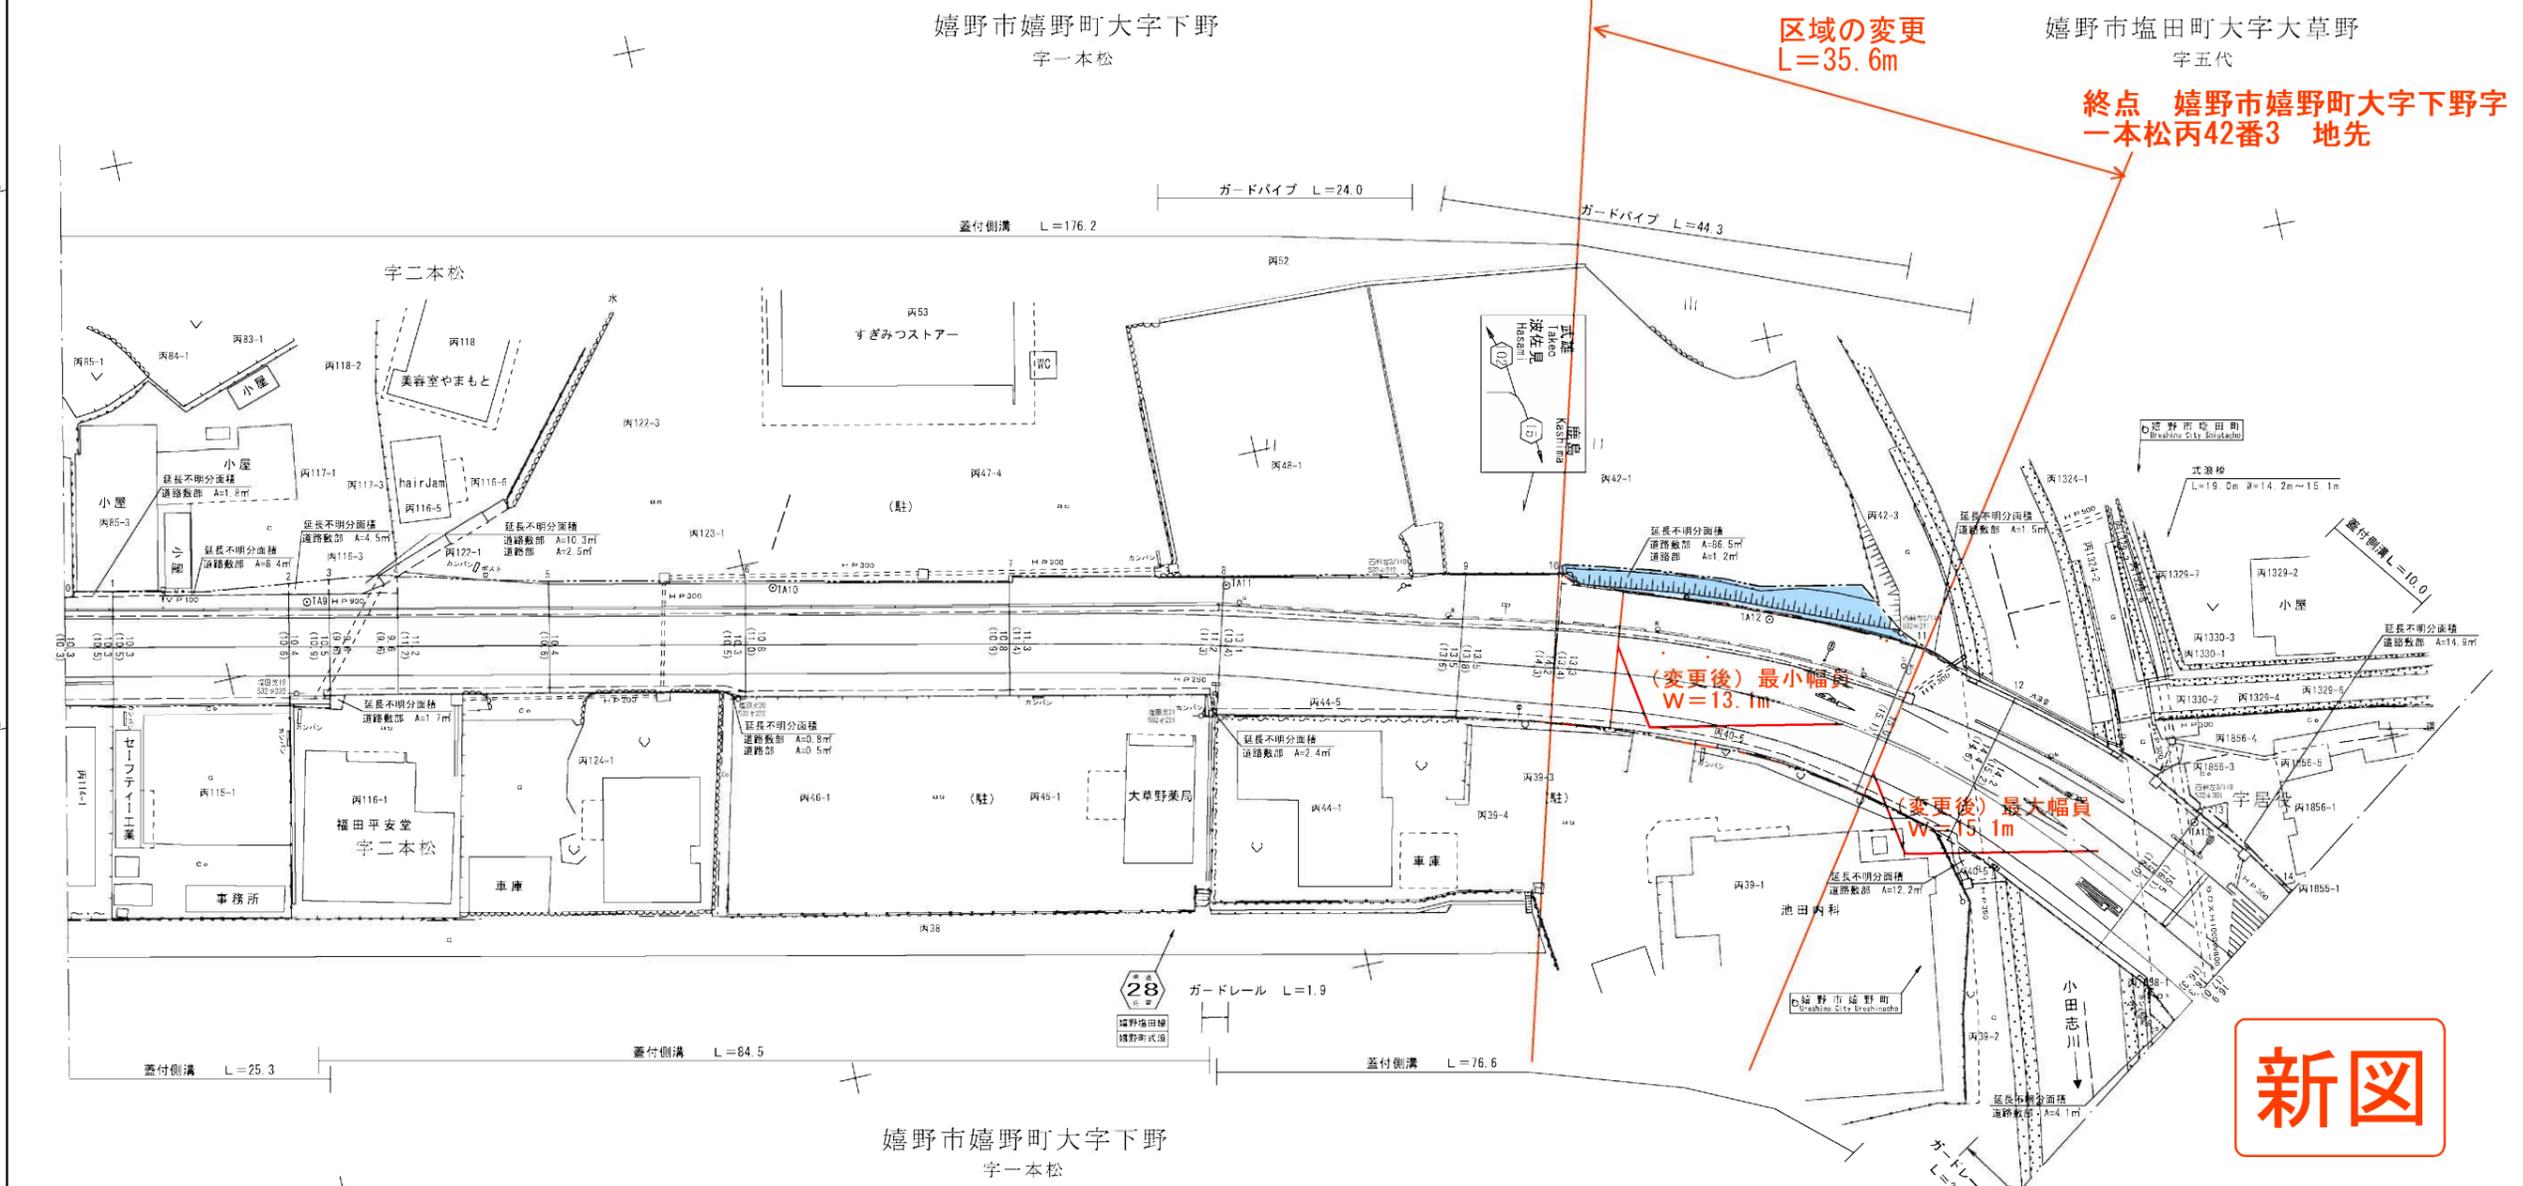

**新図**

測点番号	NO.0	NO.1	NO.2	NO.3	NO.4	NO.5	NO.6	NO.7	NO.8	NO.9	NO.10	NO.11	NO.12	NO.13	NO.14
縦断勾配															
曲線半径													R=110 L=113.3		

路線名	主要地方道 嬉野塩田線		
図面番号	5	縮尺	1:500
作成年月日	平成 24年 3月 15日		
測量者	国土技研コンサルタント(株)		
佐賀県杵藤土木事務所			