



平面図 S=1:250

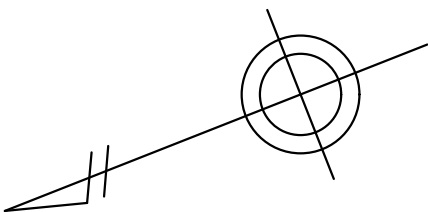

武雄市山内町大字大野
字黒尾林

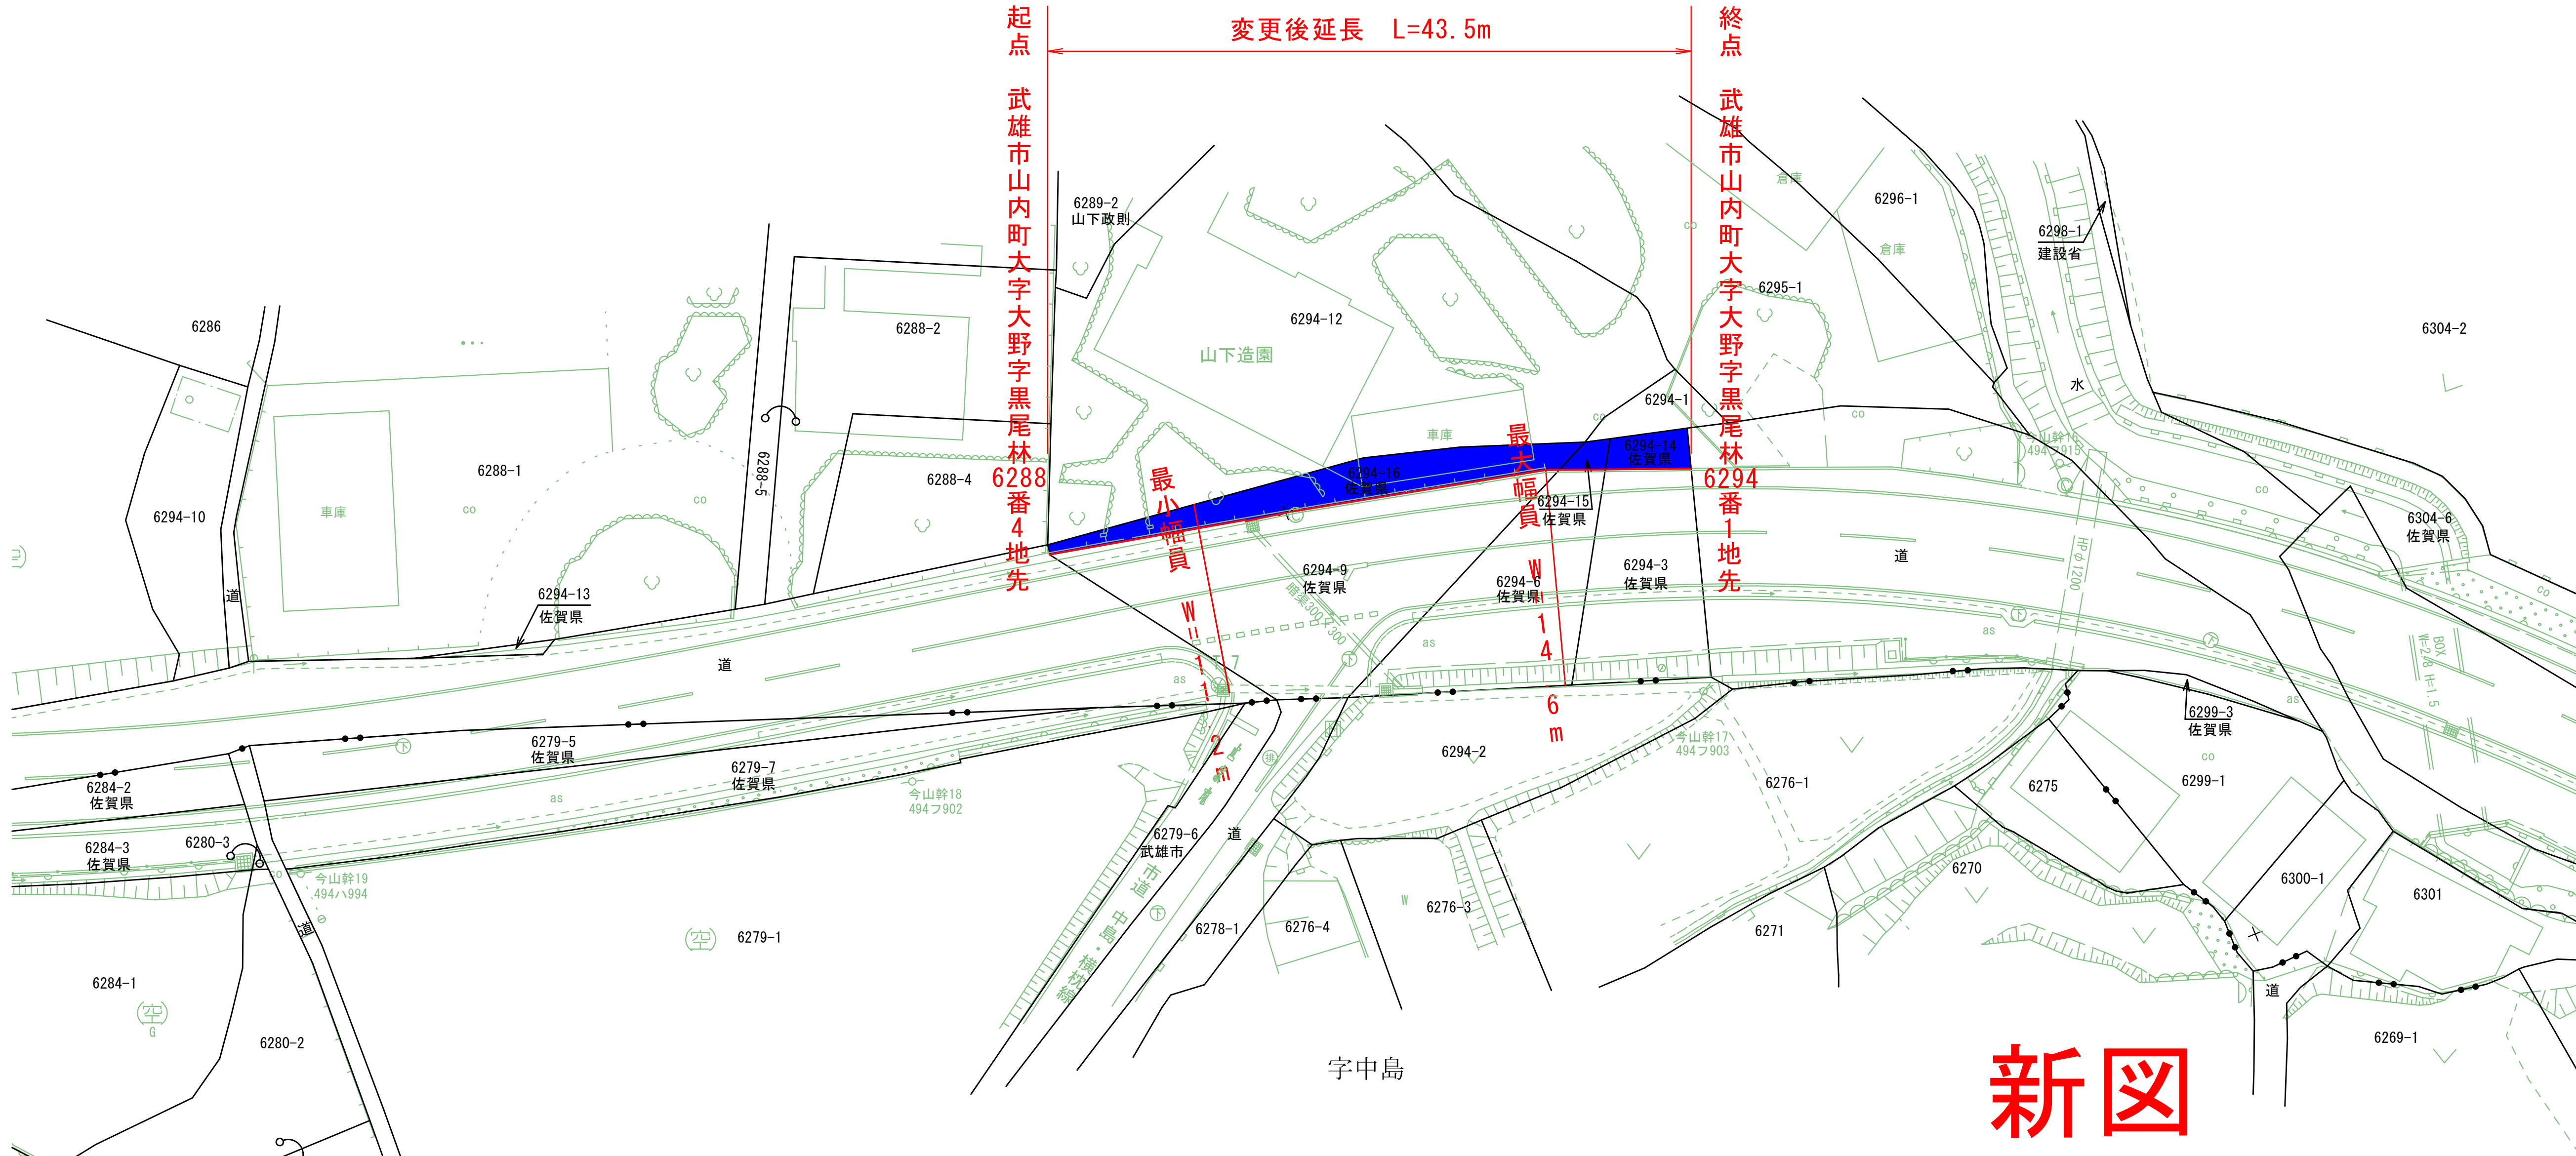

新図

凡 例	
	道路区域減

工事名	梅野有田線道路橋りょう補助工事
図面名	迂回路平面図
縮 尺	S=1:500
作成年月日	令和 年 月 日
佐賀県 杵藤土木事務所	