



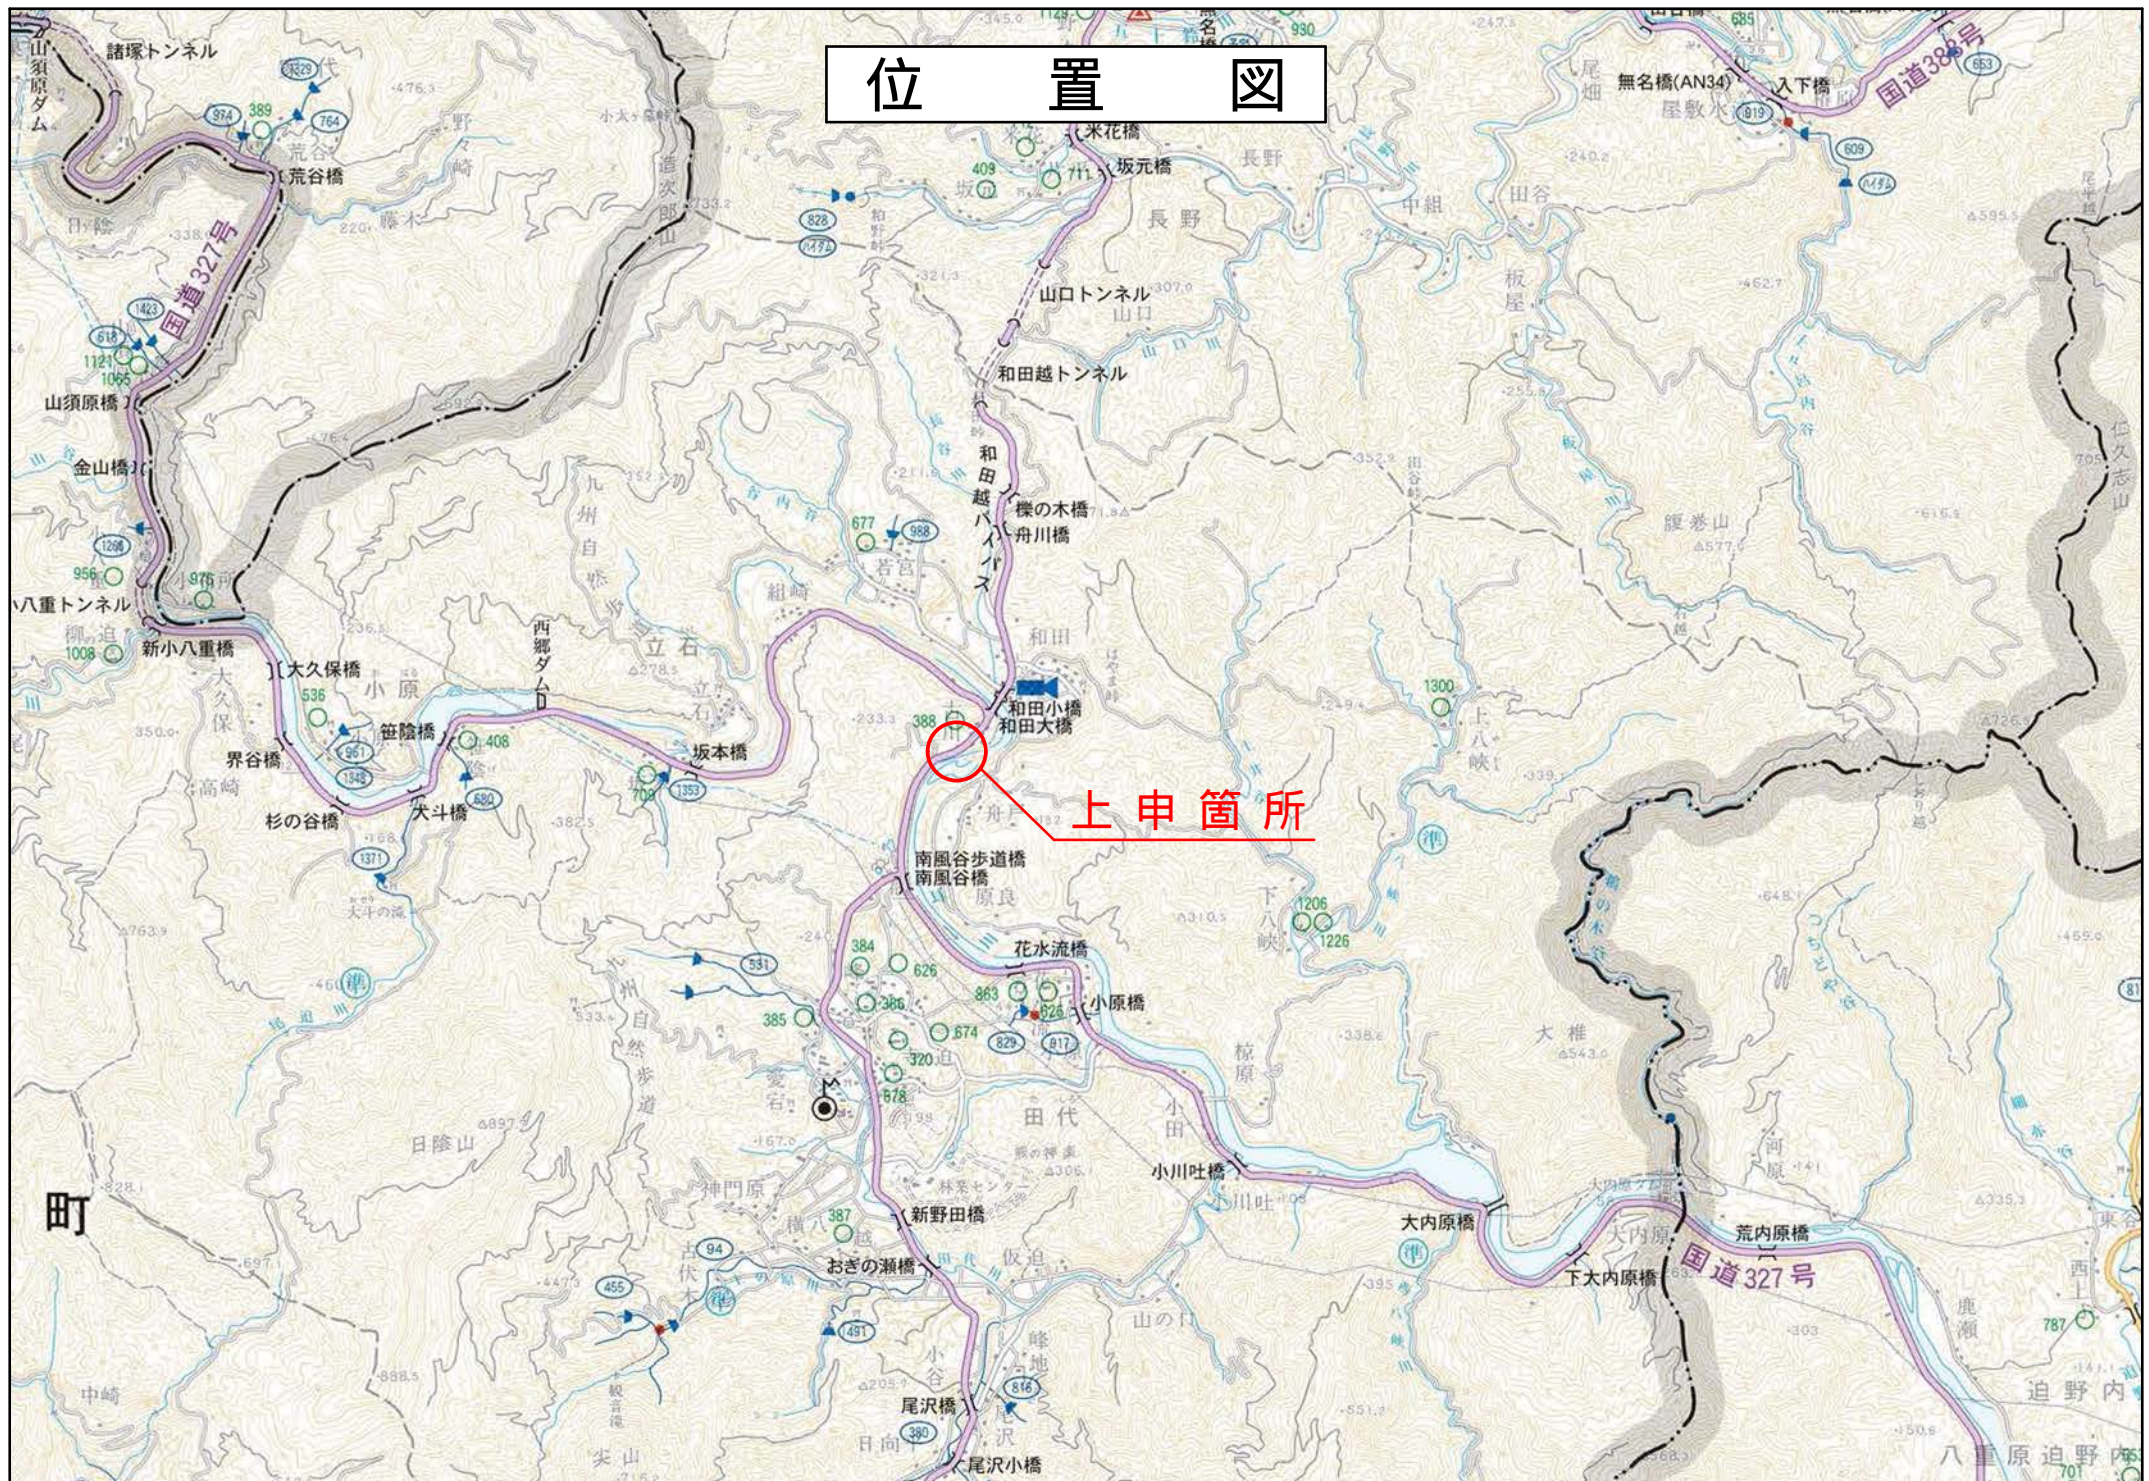

位置図

上申箇所

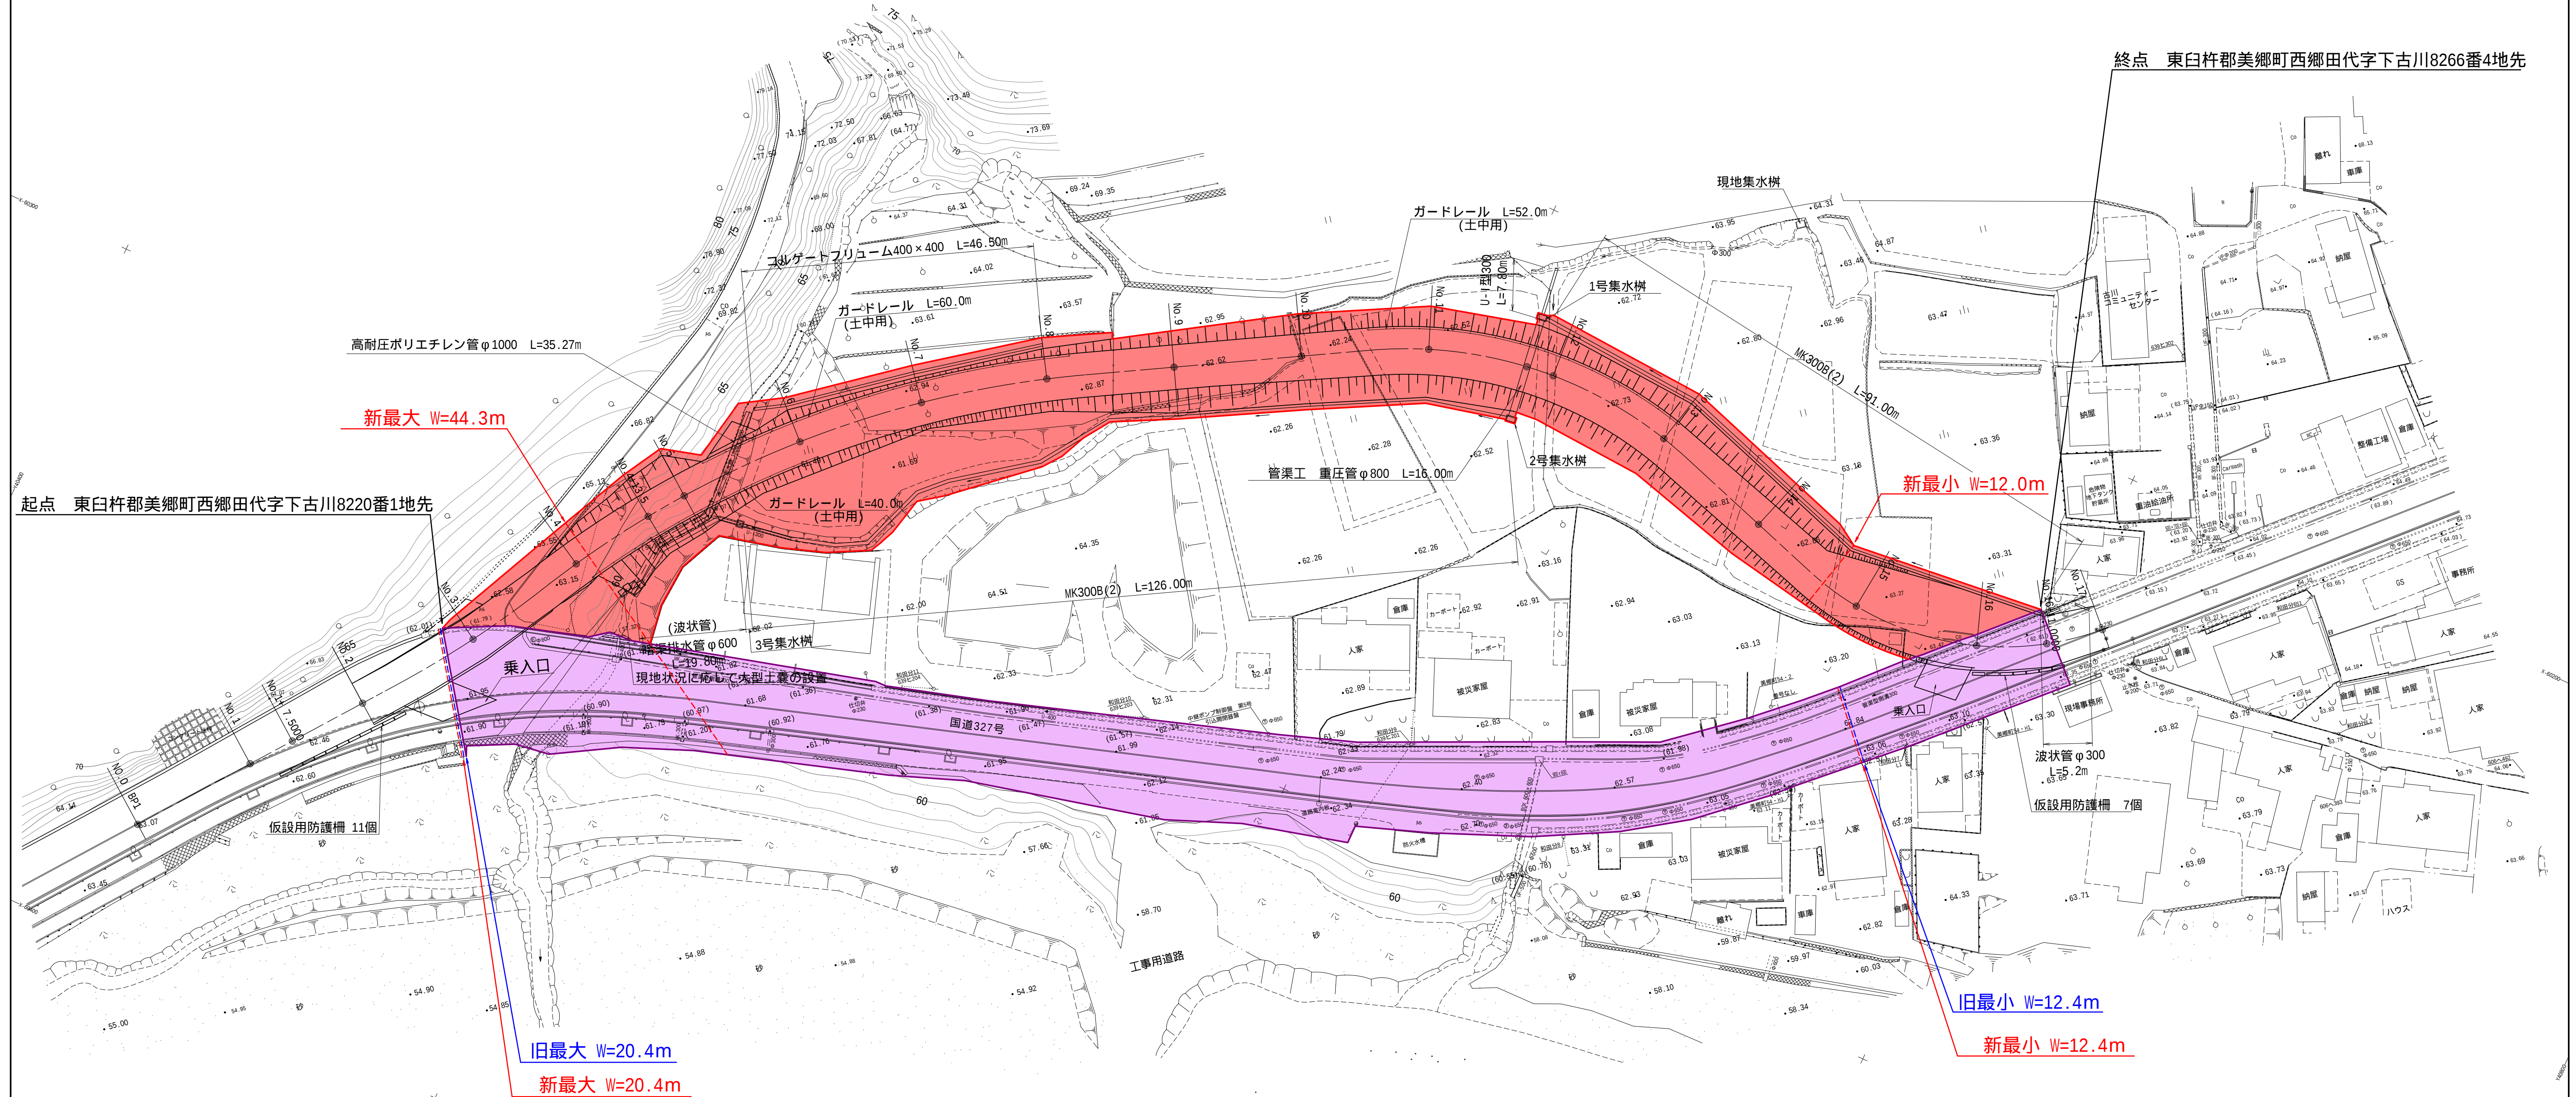

旧	W = 1 2 . 4 m ~ 2 0 . 4 m	L = 2 5 5 . 1 m
新	W = 1 2 . 4 m ~ 2 0 . 4 m	L = 2 5 5 . 1 m
新	W = 1 2 . 0 m ~ 4 4 . 3 m	L = 2 7 6 . 9 m

台帳番号 141・142

委 託 名	国道327号 和田地区		
図 面 名	平 面 図		
作成年月日	令和 7 年 2 月		
縮 尺	図 示	図面番号	/
会 社 名	日向測量設計株式会社		
事務所名	宮崎県日向土木事務所		