


測点番号	区間長	車道巾員	路肩巾員	歩道巾員			緑地帯巾員			待避所巾員	分離帯巾員	全巾員	道路敷巾員	路面種別	設計C/R	舗装年度	改良未改良	改良年度	防護柵延長		側溝延長		備考
				左	右	帯列	左	帯列	右										左	右	左	右	
0	0.0	6.0	2.3		3.0						11.3	13.9											
1	72.1	6.0	2.4		3.0						11.4	14.0	As	6.0%	H13	改	H13	50.5		71.0	71.6	延長不明分面積	
2	24.9	6.0	1.9		3.0				0.5	3.0	13.7	16.1	"	"	"	"	"	23.2		24.8	25.2	延長不明分面積	
3	15.1	6.0	2.3		3.0						14.3	17.3	"	"	"	"	"	15.1		15.0	15.1		
4	20.1	6.0	4.2		3.0				0.5		13.7	16.9	"	"	"	"	"	20.0		20.1	20.3		
5	13.9	6.0	4.7		3.0						13.7	16.9	"	"	"	"	"	6.7		6.8	6.2		
6	21.0	6.0	5.2		3.0				0.5	3.0	14.7	17.3	"	"	"	"	"	20.9		20.8	21.1		
7	14.9	6.0	2.7		3.0						14.7	17.4	"	"	"	"	"	14.4		14.9	14.9		
8	25.0	6.0	2.1		3.0				0.5		11.6	14.2	"	"	"	"	"	23.2		25.1	25.1	延長不明分面積	
9	9.8	6.0	2.6		3.0						11.6	14.2	As	6.0%	H13	改	H13	9.8		9.8	13.2	延長不明分面積	
計	216.8																		183.8		208.3	212.7	

符号	X座標	Y座標
TA.10	46266.669	-90780.295
TA.11	46293.520	-90873.526
TA.12	46311.020	-90942.228

区間	道路敷部面積 (㎡)			道路部面積 (㎡)		
	左	右	計	左	右	計
0~1	-	141.0	141.0	-	114.2	114.2
1~2	-	36.6	36.6	-	-	-
7~8	-	8.6	8.6	-	8.6	8.6
8~9	-	4.1	4.1	-	4.1	4.1

唐津市半田 変更後 延長 L=216.8m

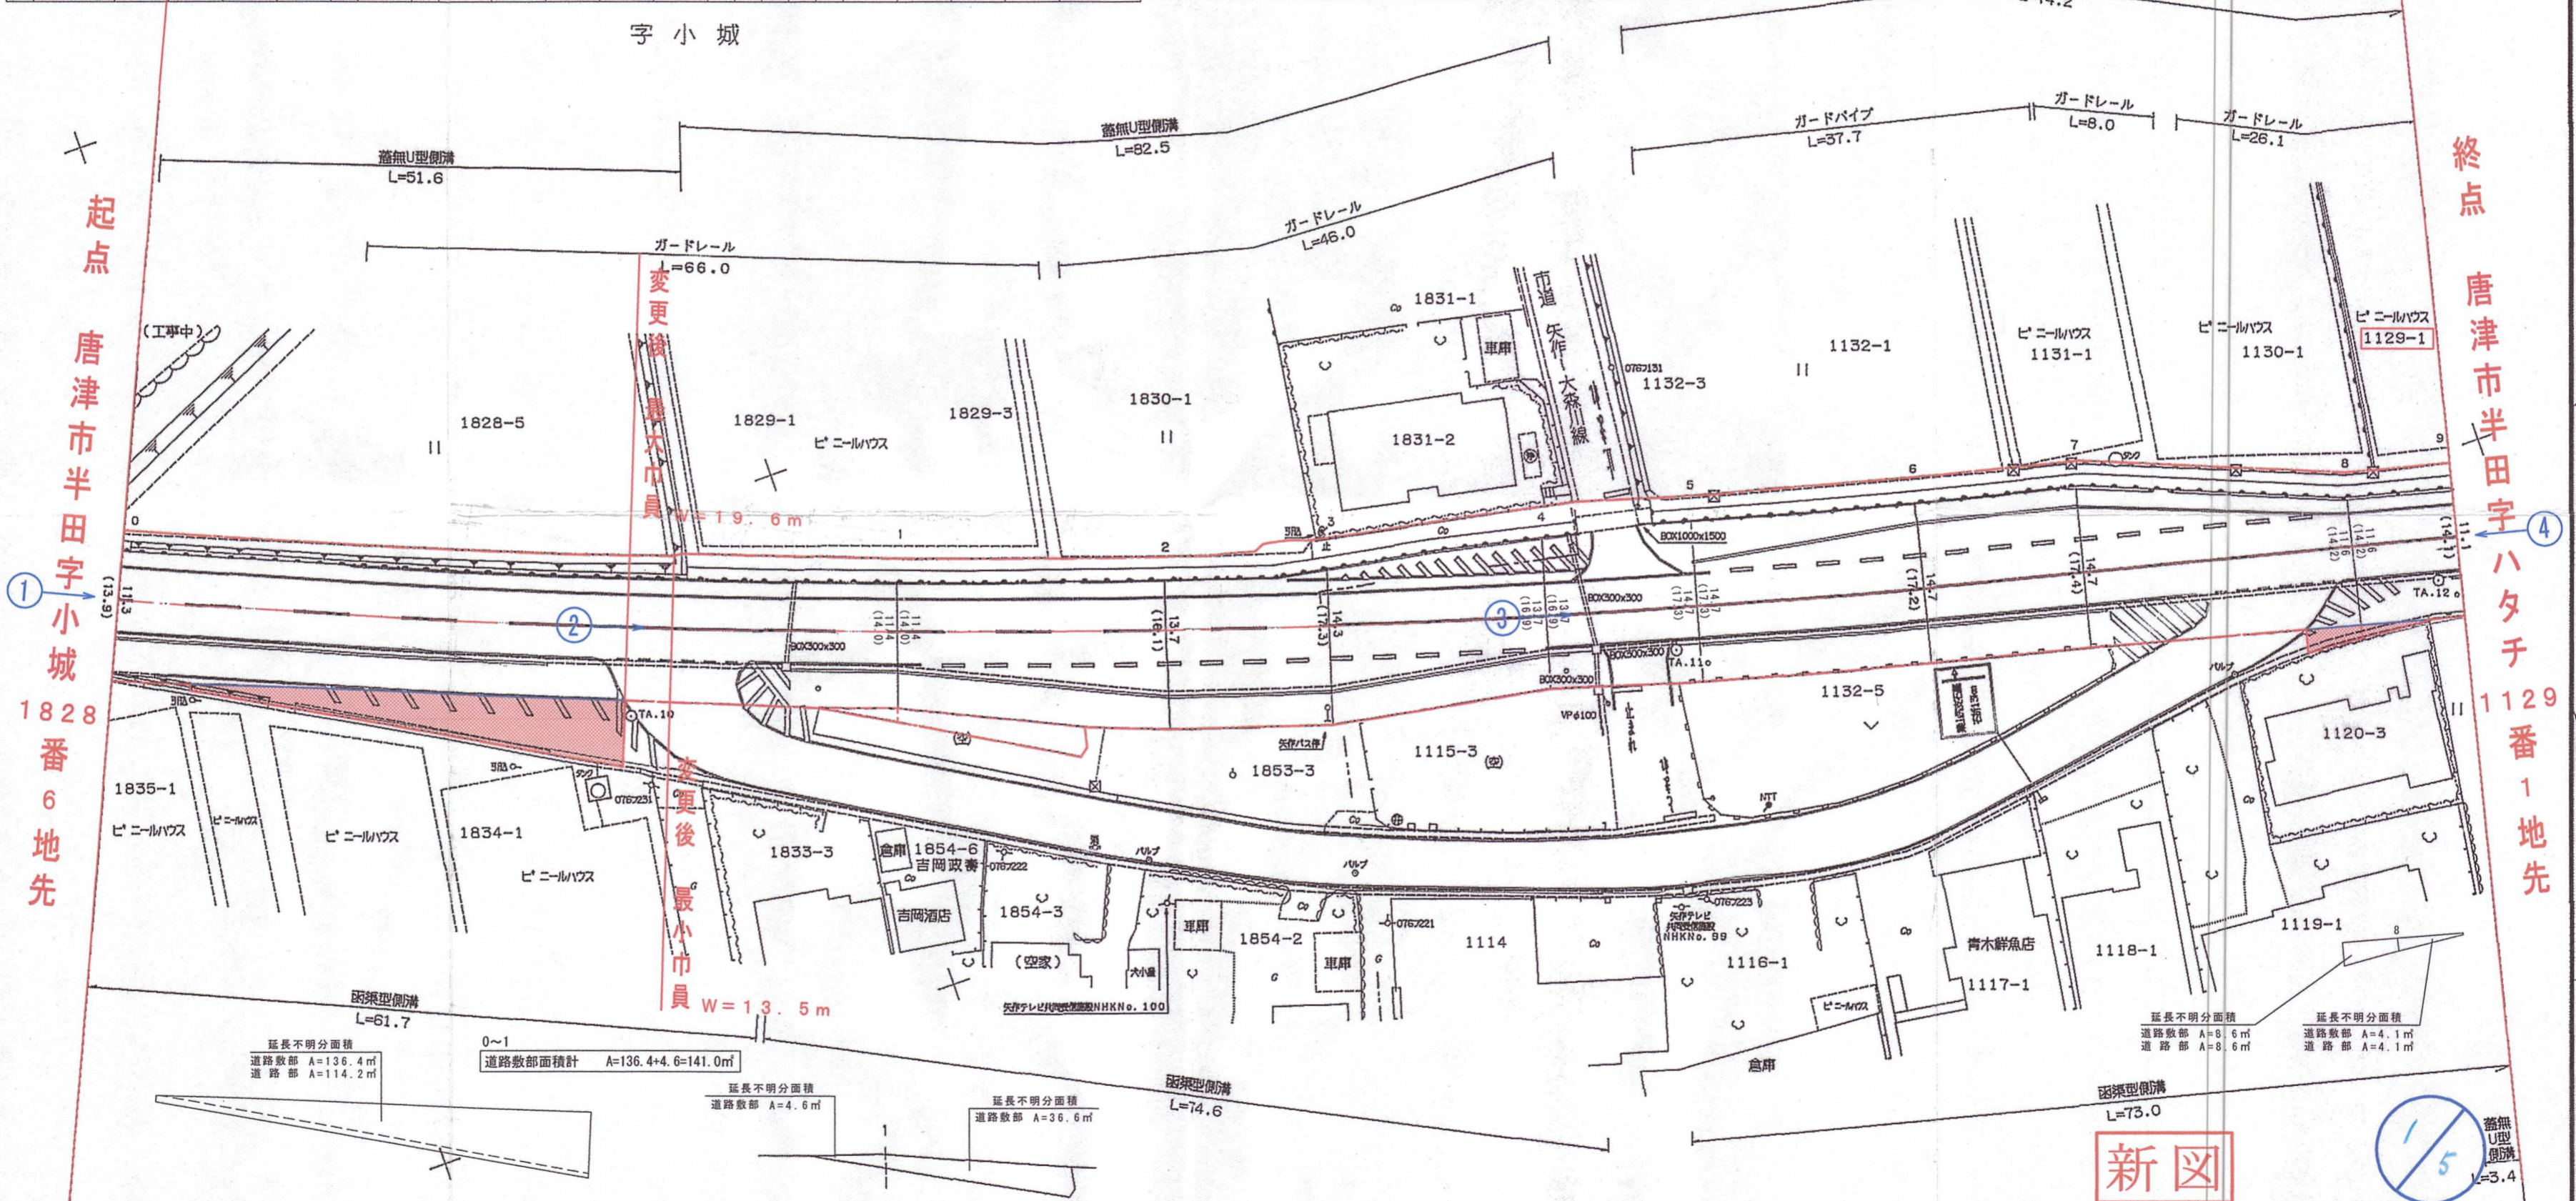

測点番号	NO.0	NO.1	NO.2	NO.3	NO.4	NO.5	NO.6	NO.7	NO.8	NO.9
縦断勾配										
曲線半径										

路線名	一般県道半田～鬼塚線		
図面番号	16	縮尺	1:500
作成年月日	平成13年11月16日		
測量者	(財)佐賀県土木建築技術協会		
佐賀県 唐津 土木事務所			

修正年月日 令和7年2月14日 修正年月日 平成18年3月15日  
(公財) 佐賀県建設技術支援機構