


道路台帳付図

鳥取県

15-431  
431号

供用開始  
L=31m

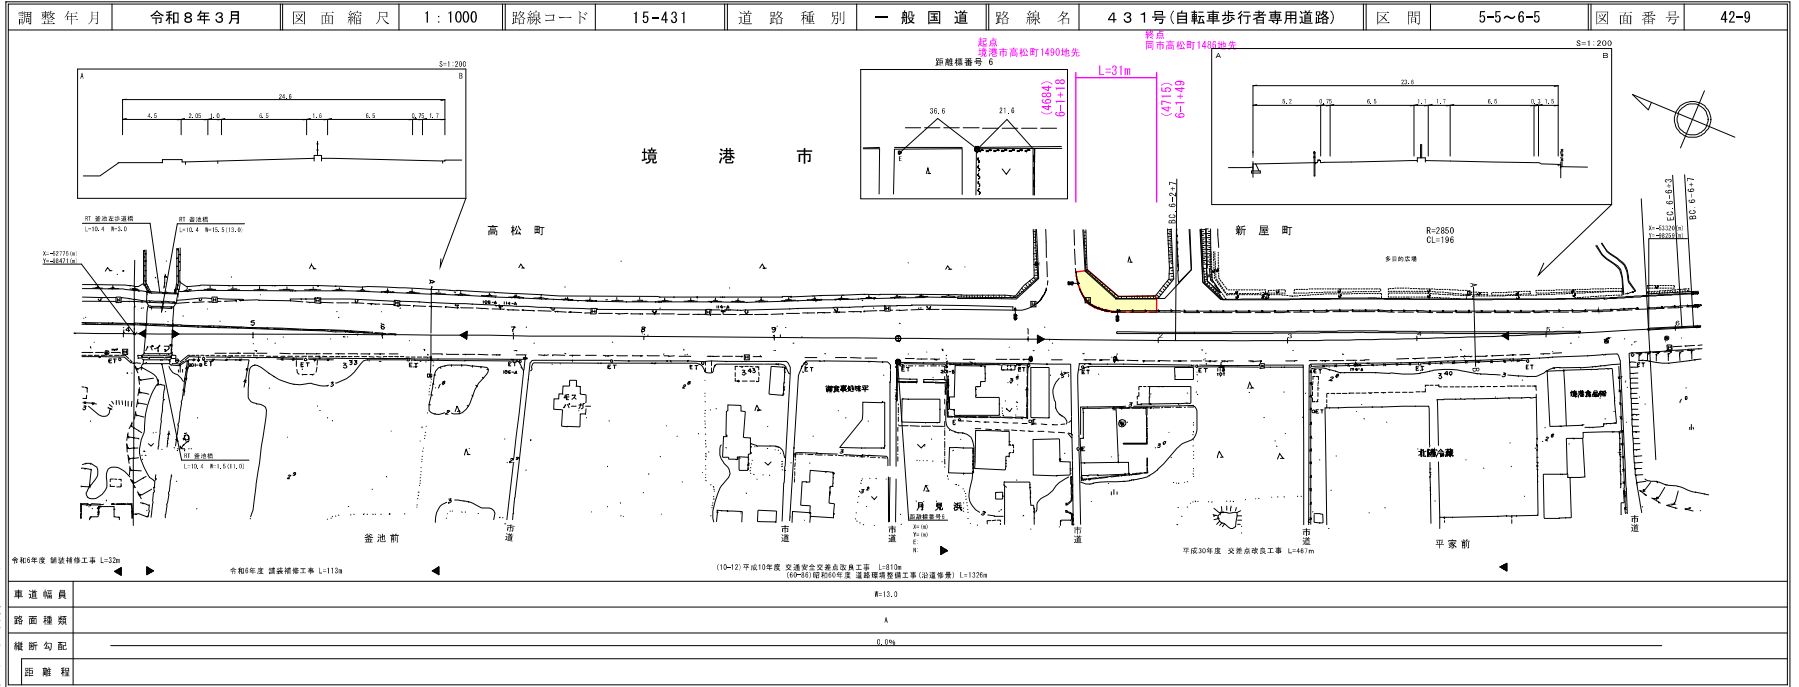


