



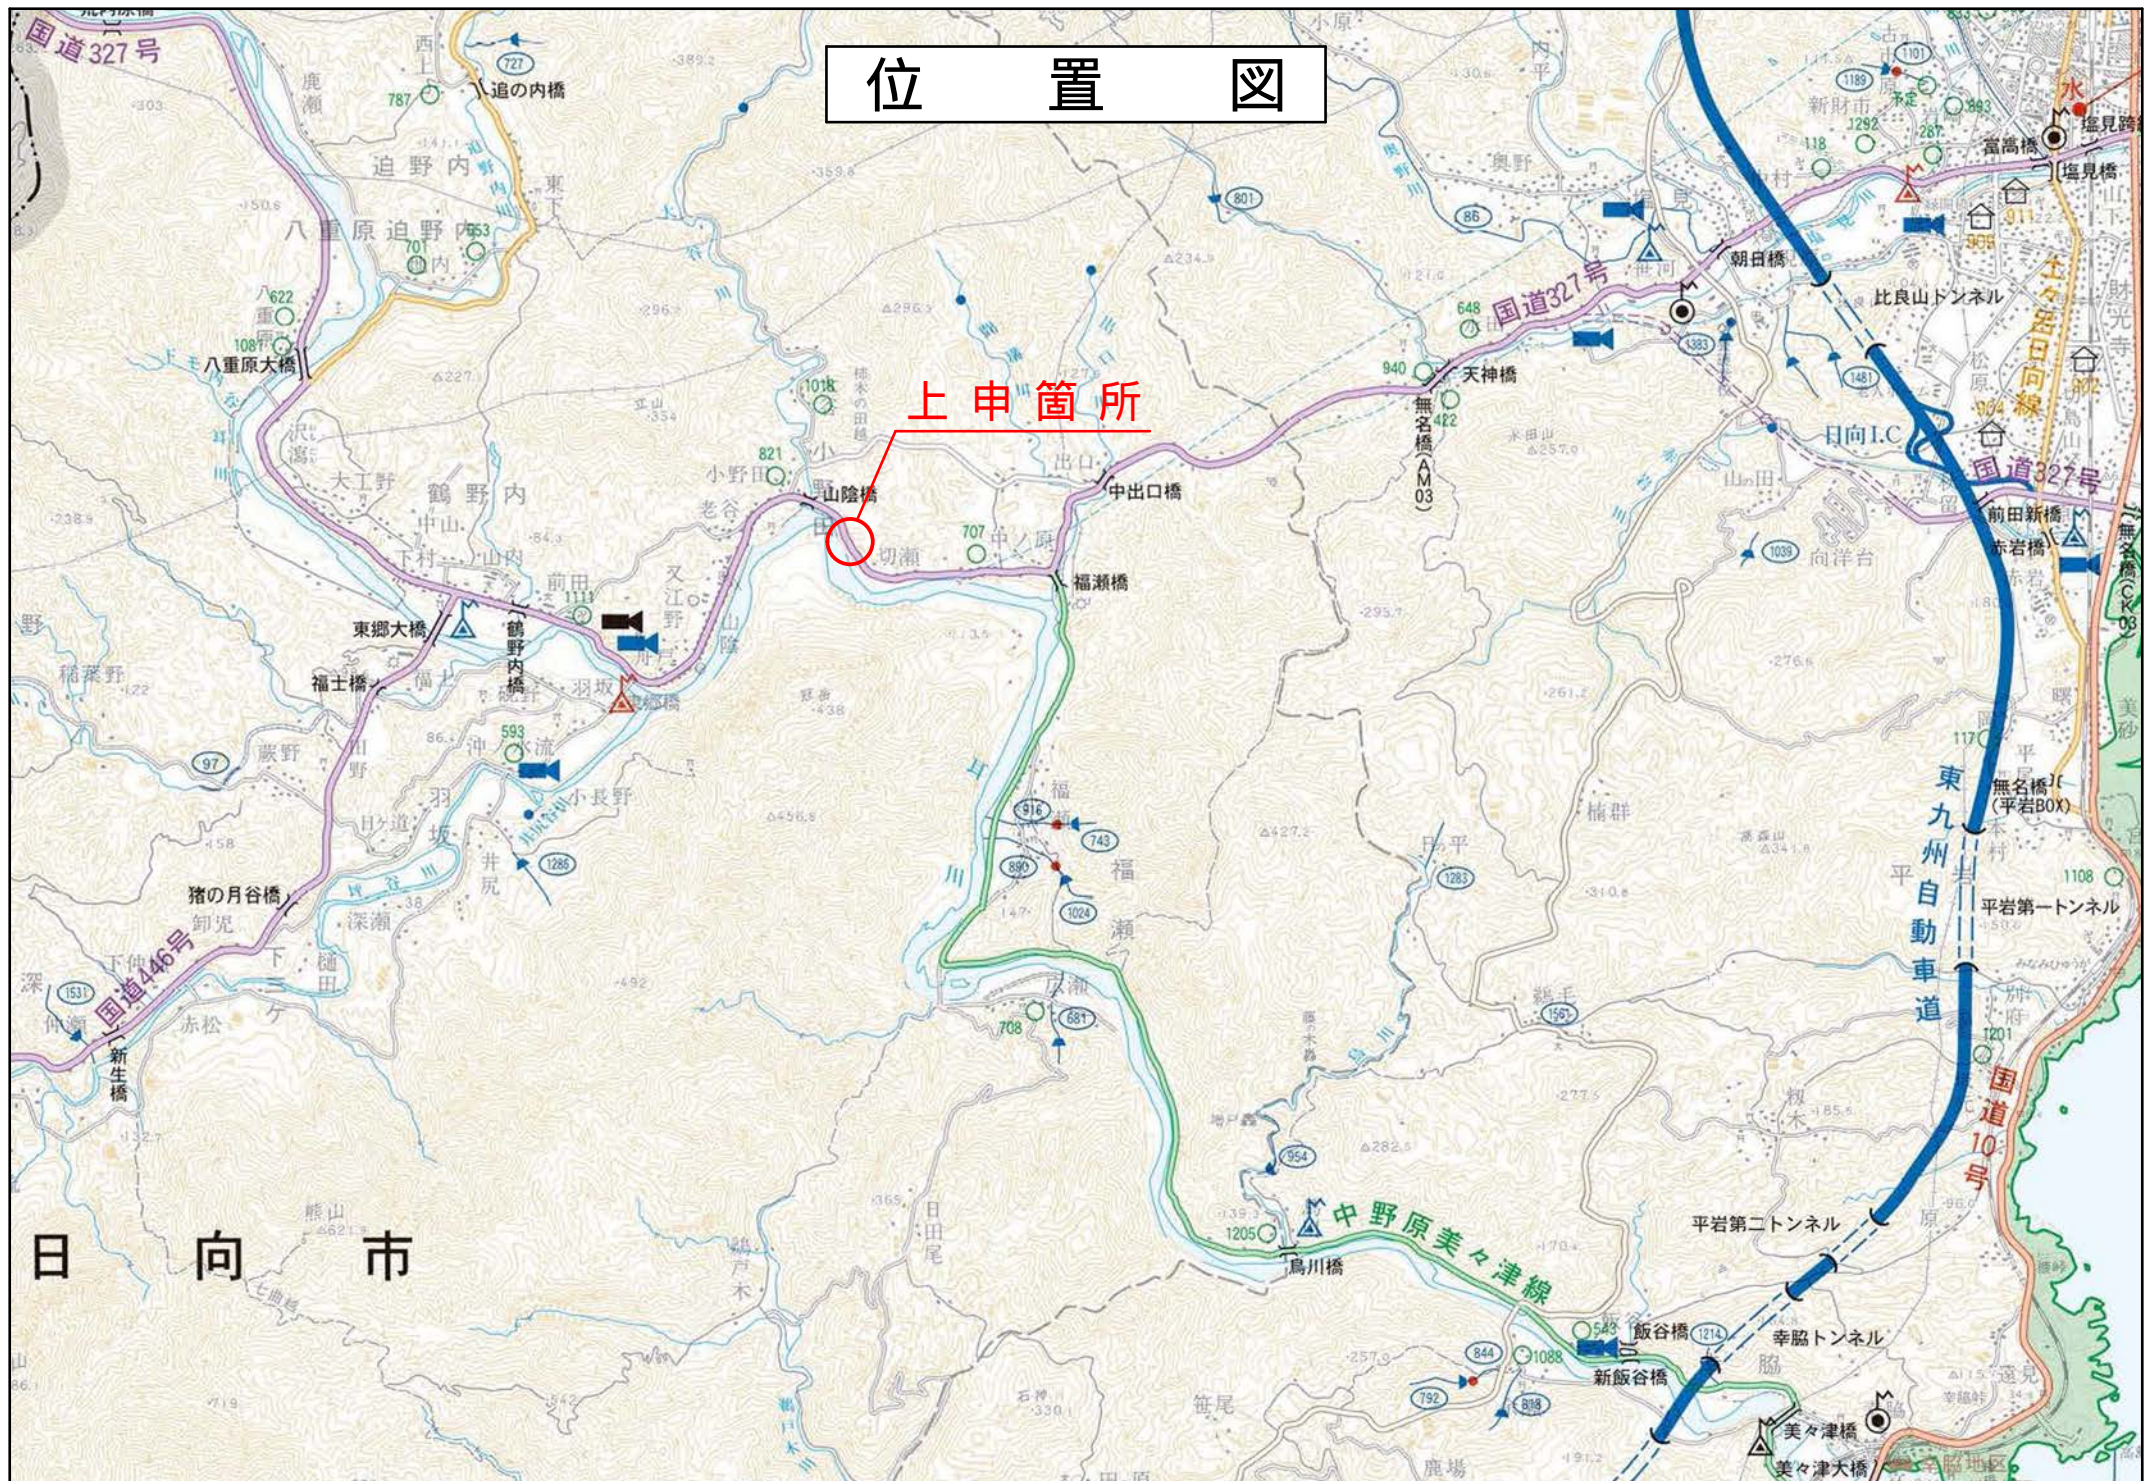

位置図

上申箇所

平面図 S=1:500

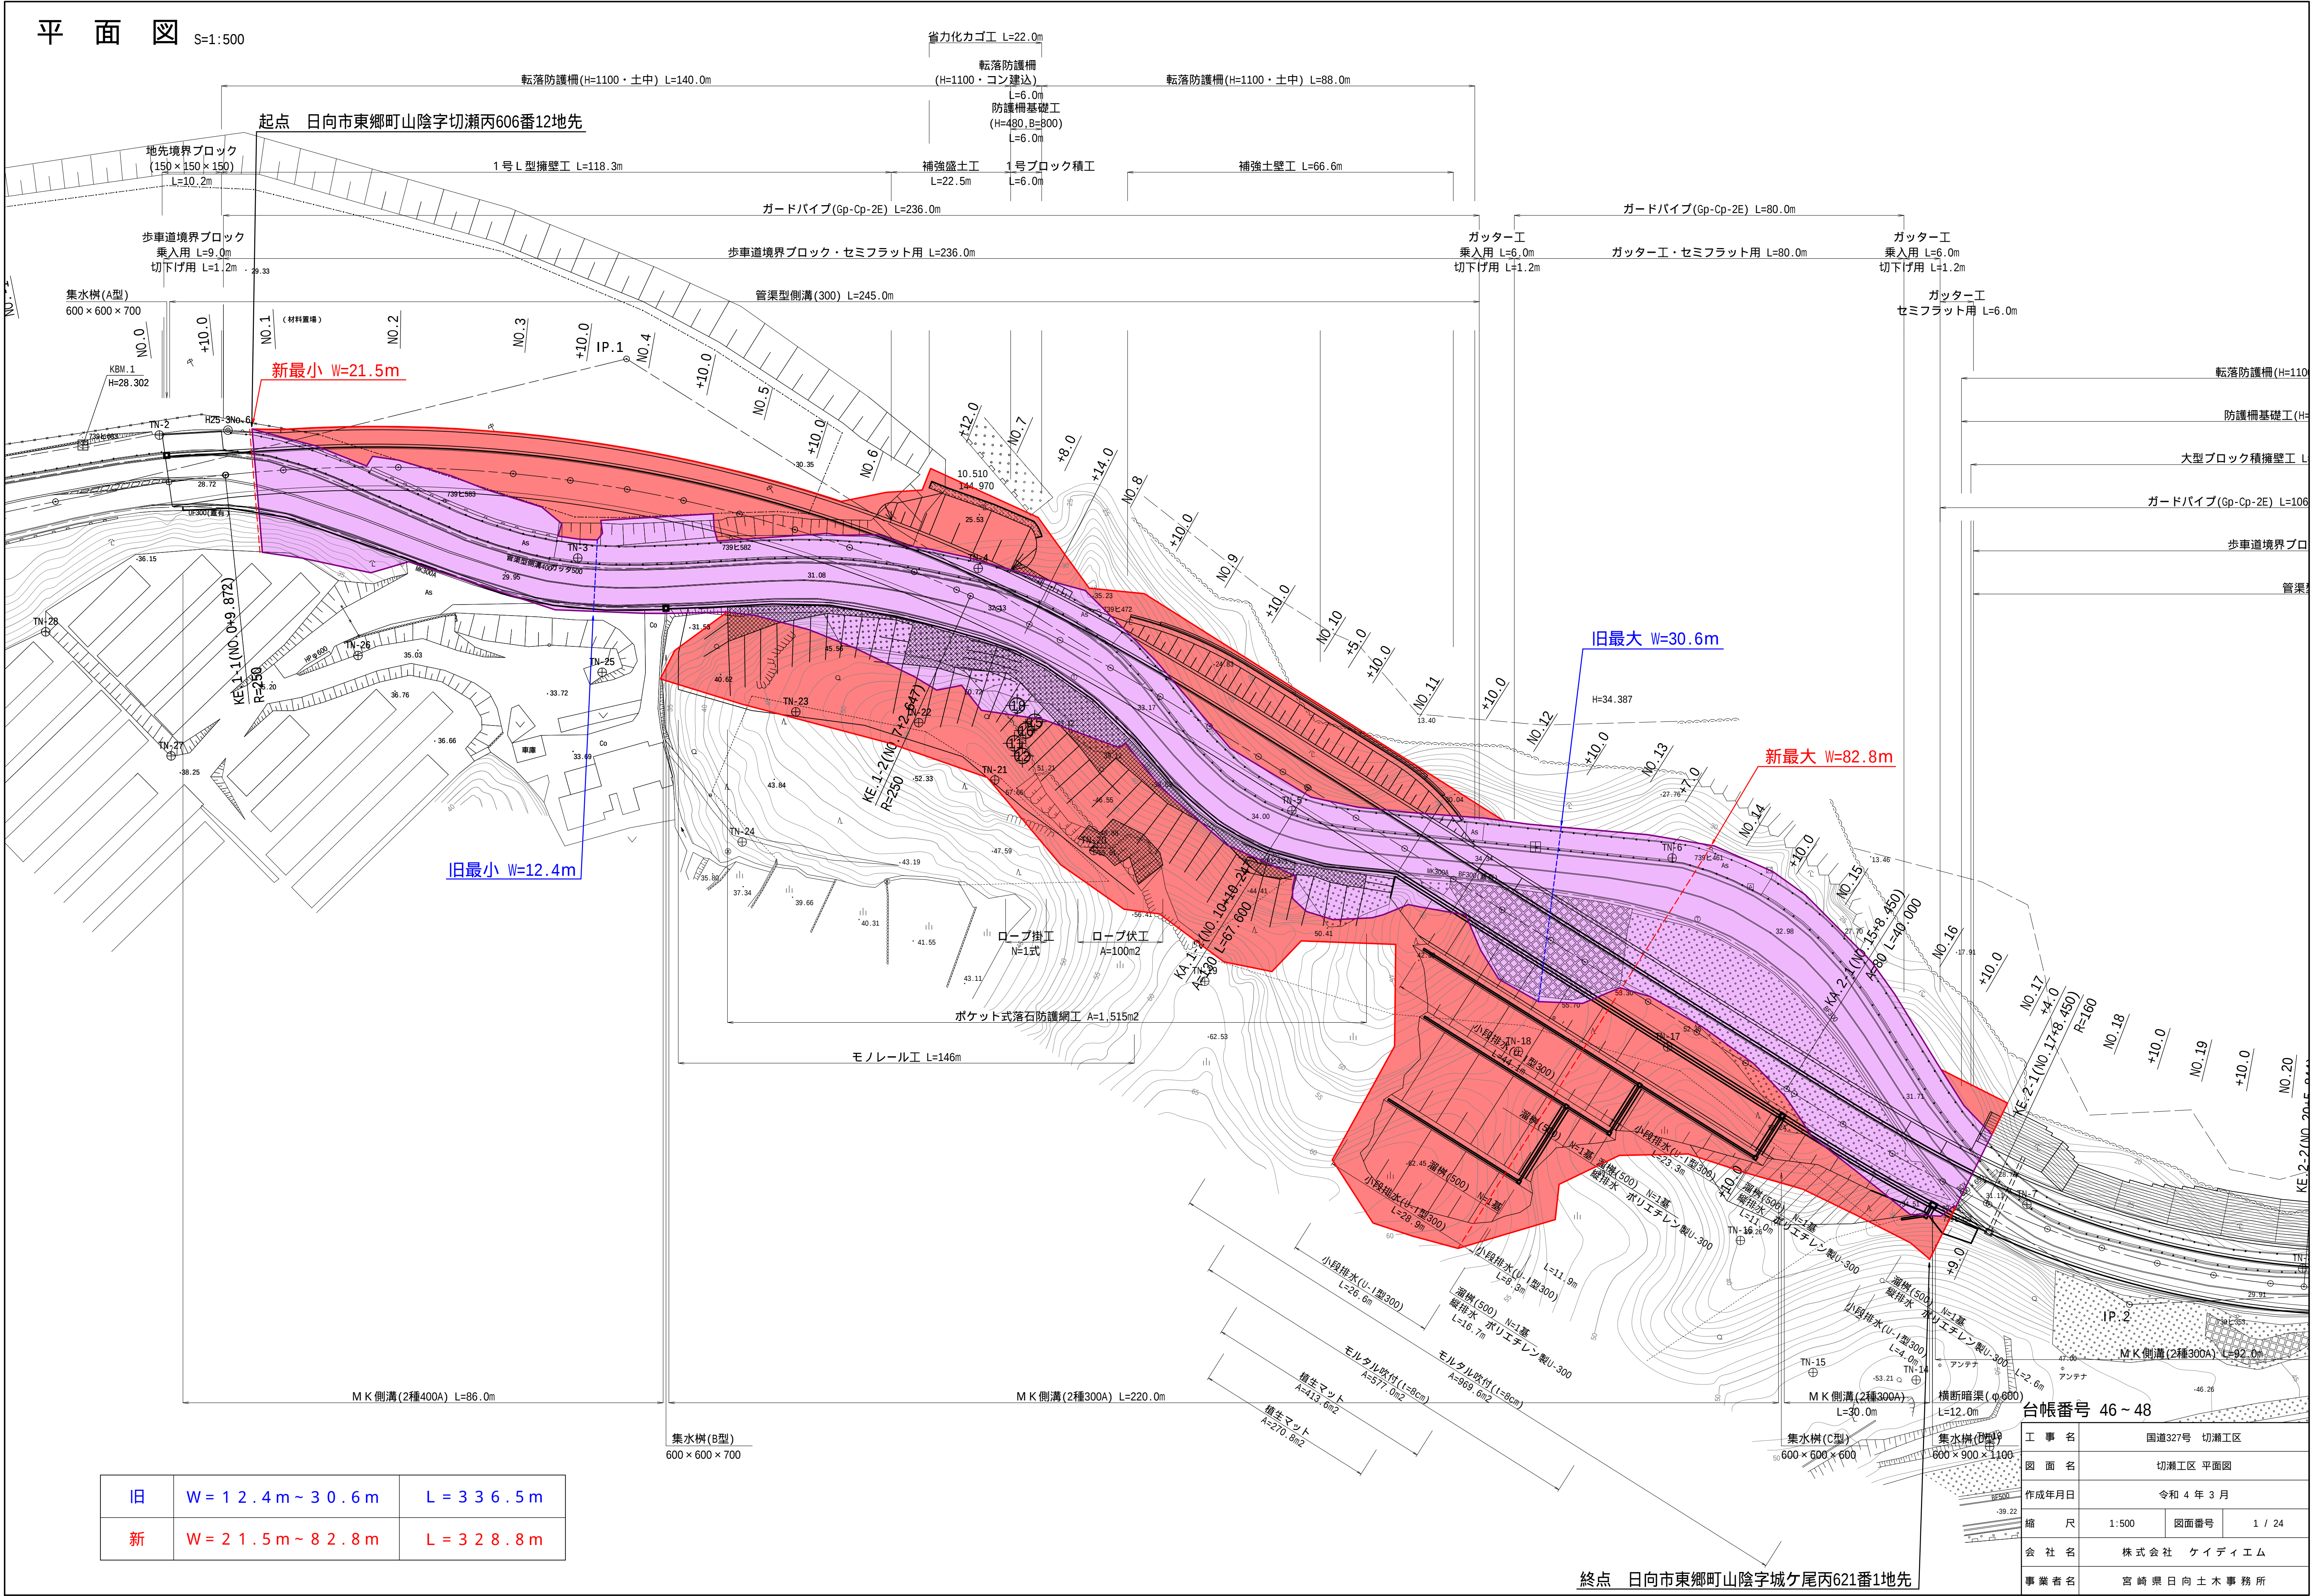

旧	W = 12.4m ~ 30.6m	L = 336.5m
新	W = 21.5m ~ 82.8m	L = 328.8m

工 事 名	国道327号 切瀬工区		
図 面 名	切瀬工区 平面図		
作成年月日	令和 4 年 3 月		
縮 尺	1:500	図面番号	1 / 24
会 社 名	株式会社 ケイディエム		
事業者名	宮崎県日国土木事務所		