




位置図

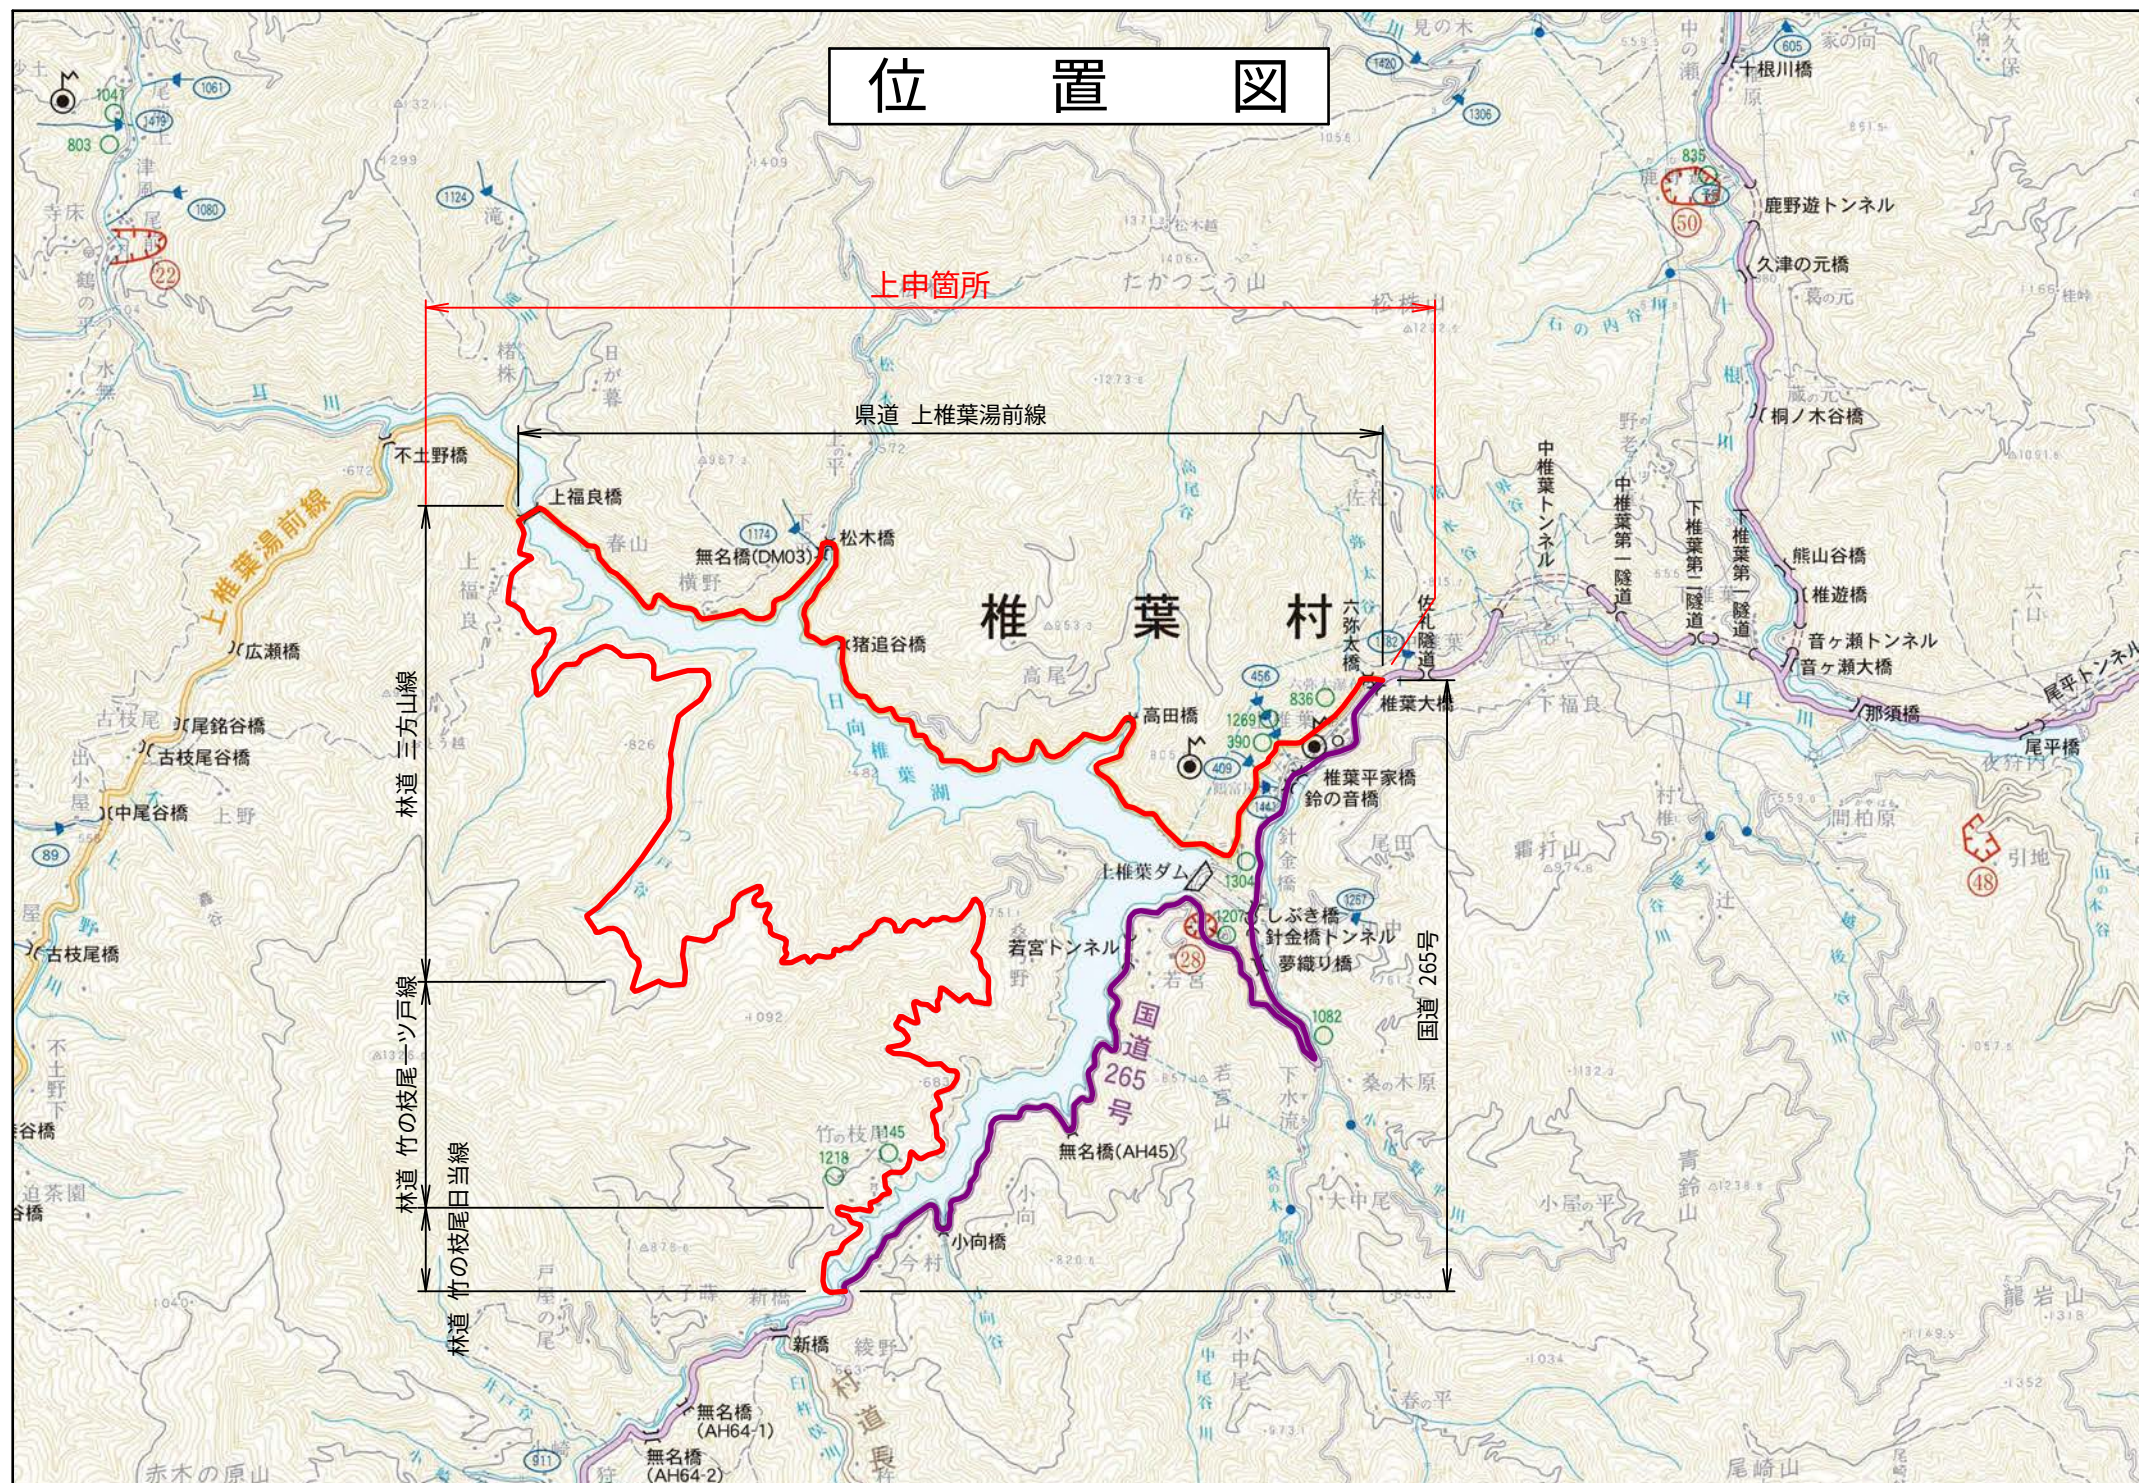

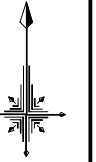


県道上椎葉湯之前線

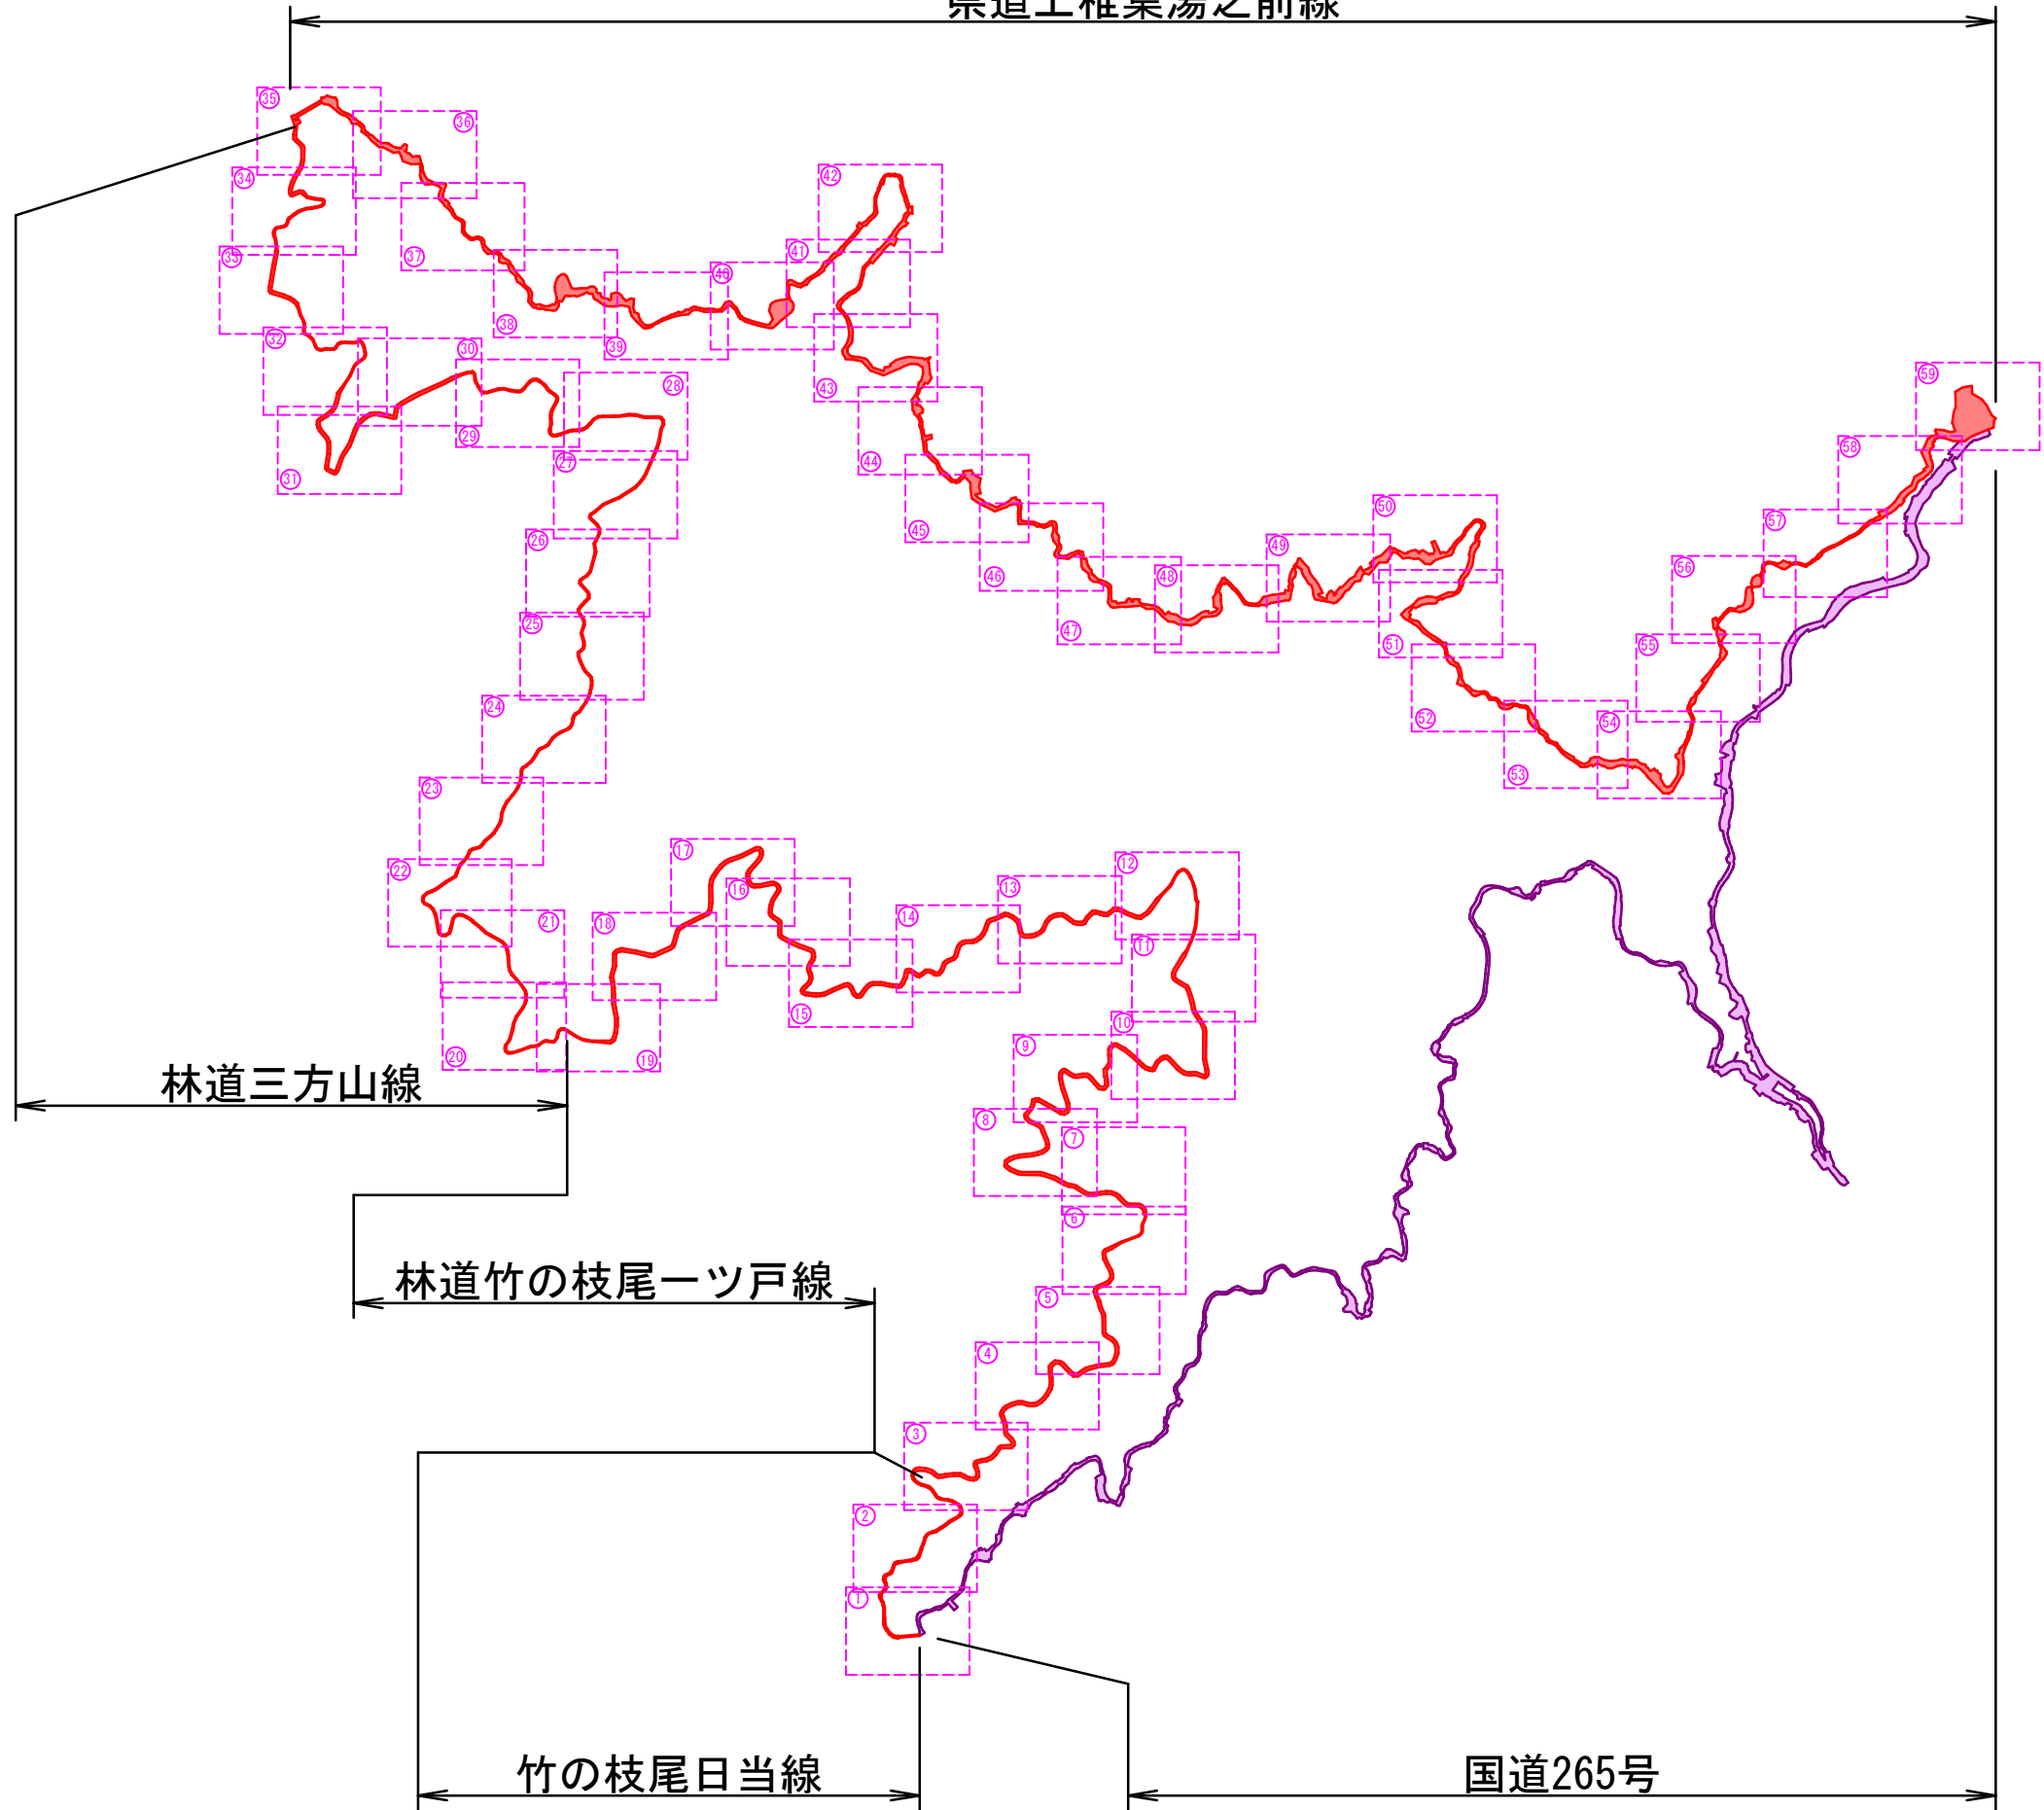


区域変更図 S=1:1000

起点 東臼杵郡椎葉村大字大河内字小向1894番64地先

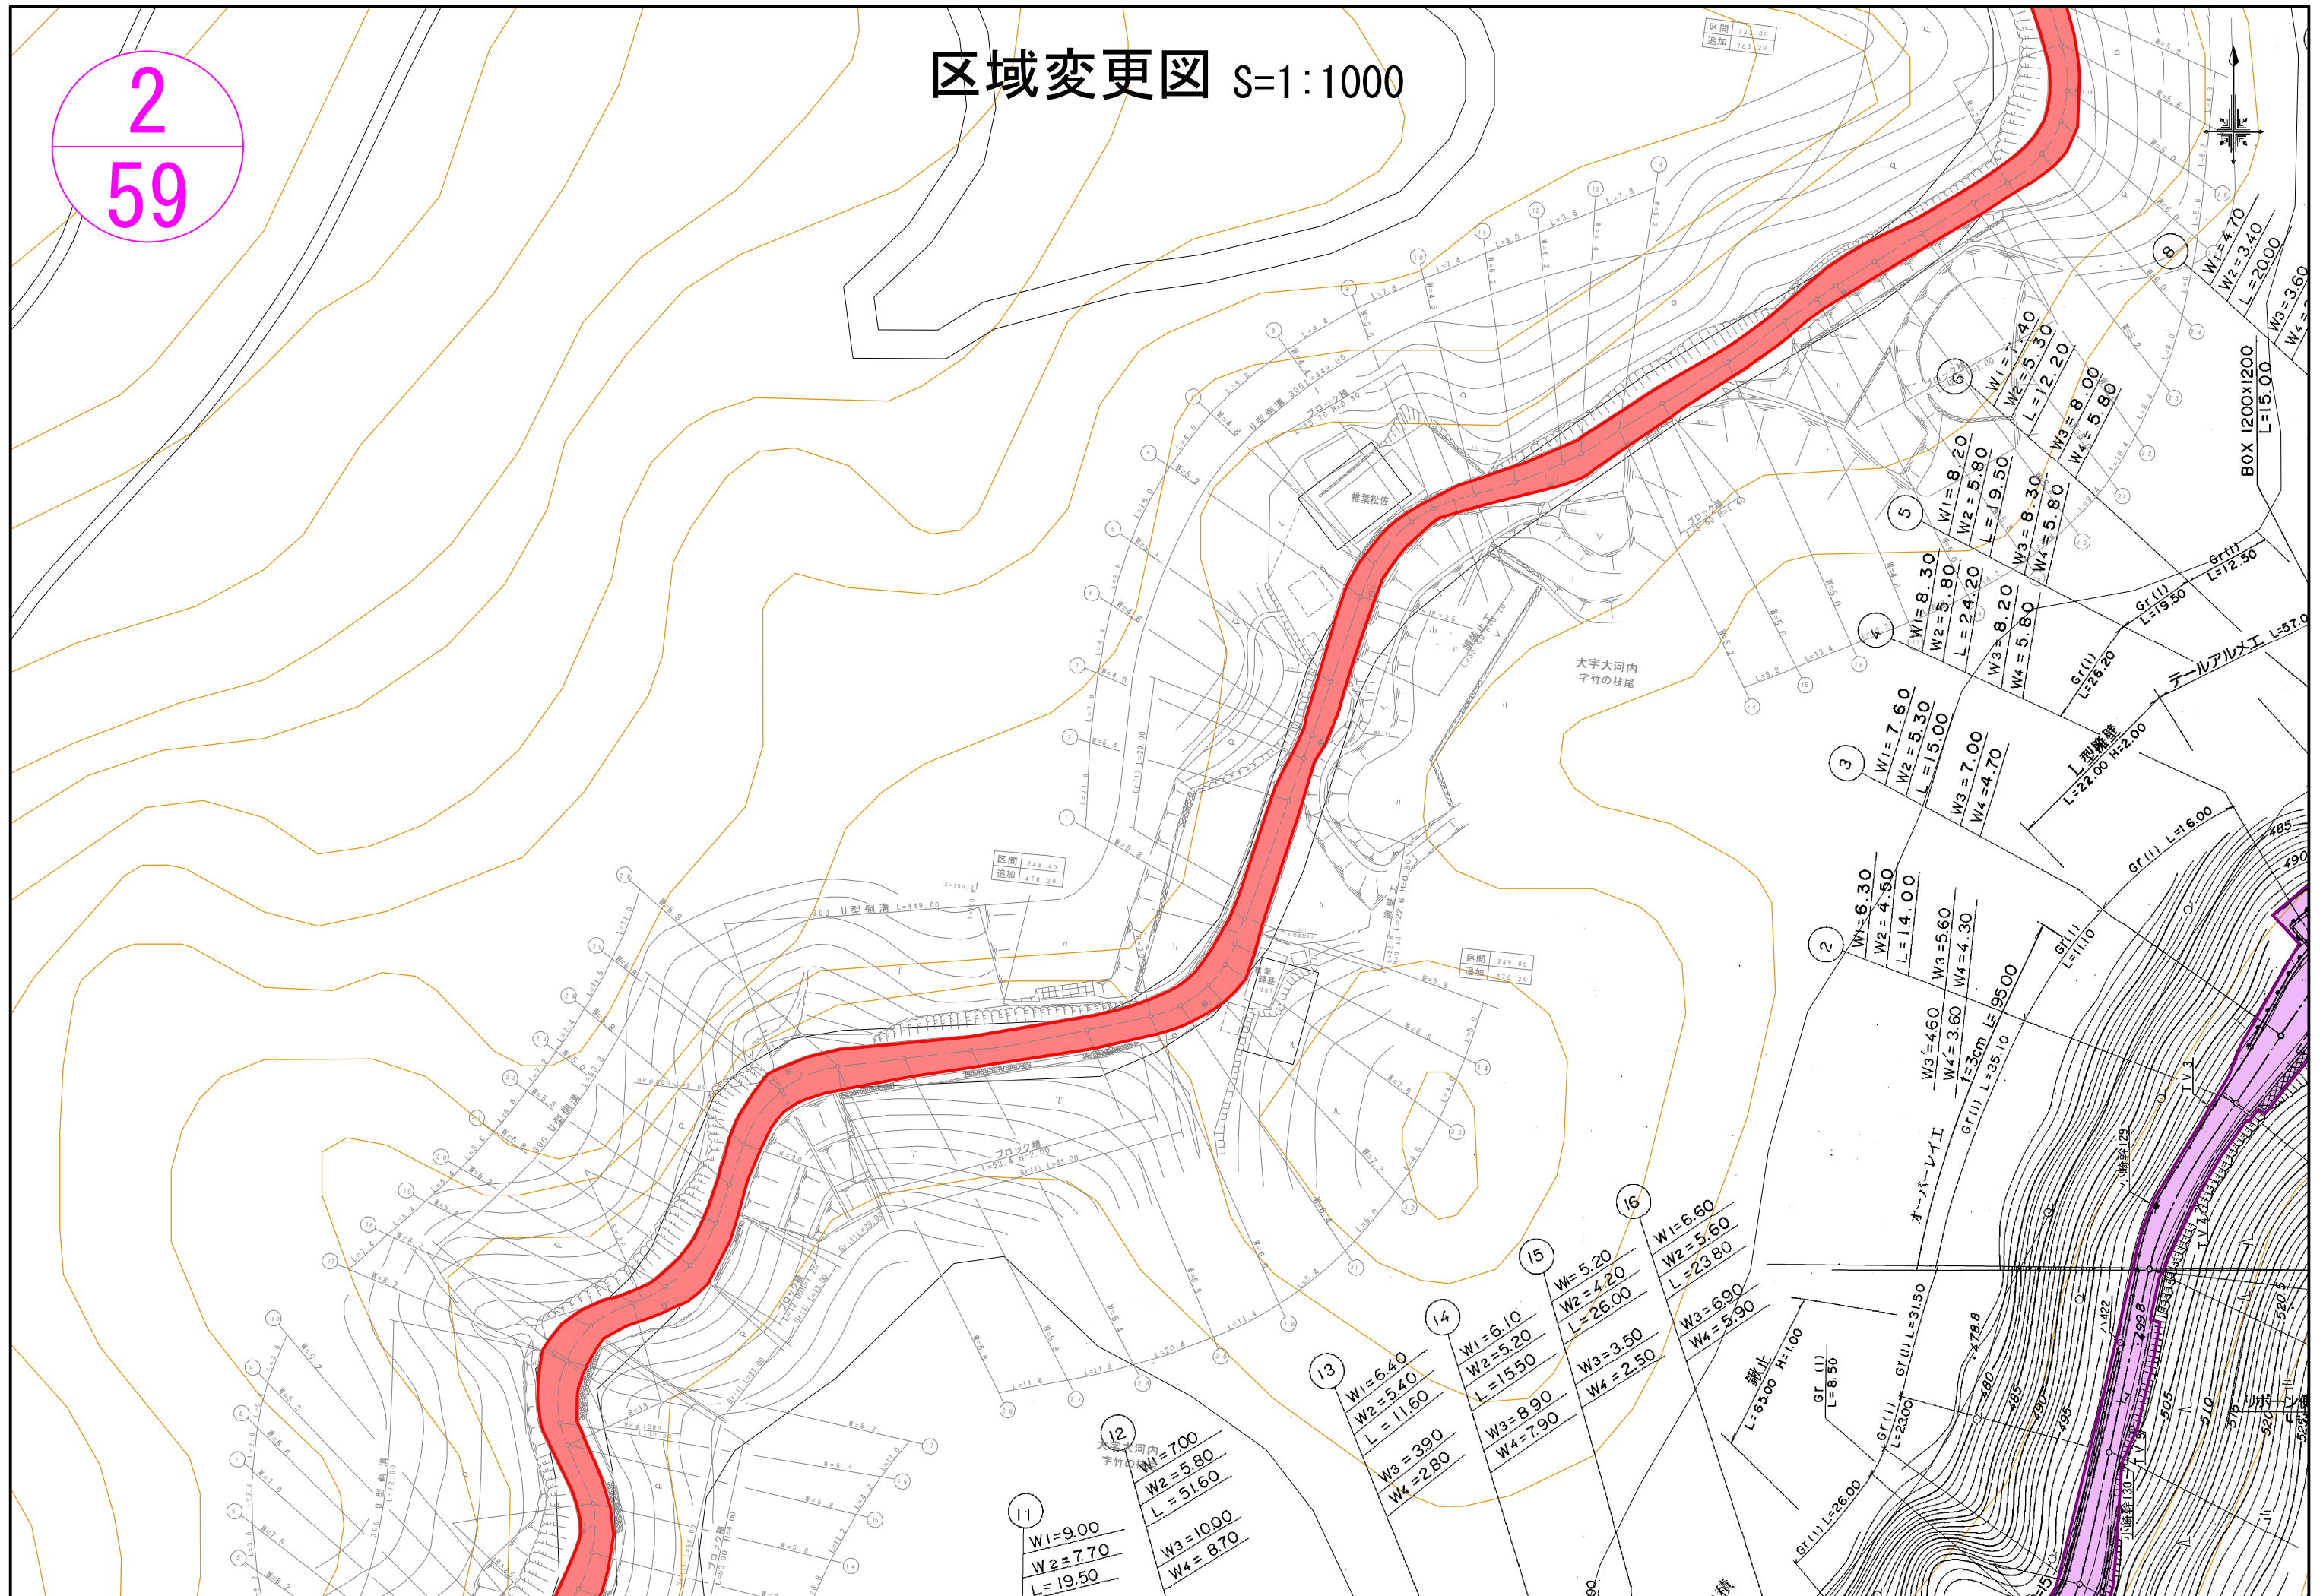

3
59

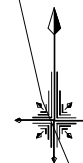

東白杵郡椎葉村大字大河内字小向

13

W1=4.80

W2=3.70

L=29.50

W3=4.70

W4=3.60

14

$W_1 = 5.70$
$W_2 = 4.40$
$L = 11.00$
$W_3 = 4.80$
$W_4 = 3.80$

15	$W_1 = 7.30$
	$W_2 = 5.50$
	$L = 28.00$
	$W_3 = 6.50$
	$W_4 = 5.00$

18

$W_1 = 4.20$
$W_2 = 3.00$
$L = 23.50$
$W_3 = 4.30$
$W_4 = 3.50$

19

$W_1 = 3.90$
$W_2 = 2.50$
$L = 12.10$
$W_3 = 4.10$
$W_4 = 2.50$

20

$W_1 =$
 $W_2 =$
 $L = 23$
 $W_3 = 4.30$
 $W_4 = 2$


$Gr(I) = 20.00$
 $L = 2700$
 $Gr(I) = 3500$

U-300 L=24.00

トノ箱 700x500

L型键槽
L=4.0
H=2

区域変更図 S=1:1000

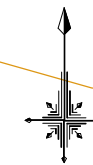

4
59

502

杵郡椎葉村大字大河内字小向

区域変更図 S=1:1000



5
59




区域変更図 S=1:1000

683




6
59

区域変更図 S=1:1000

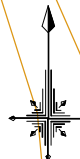

7
59

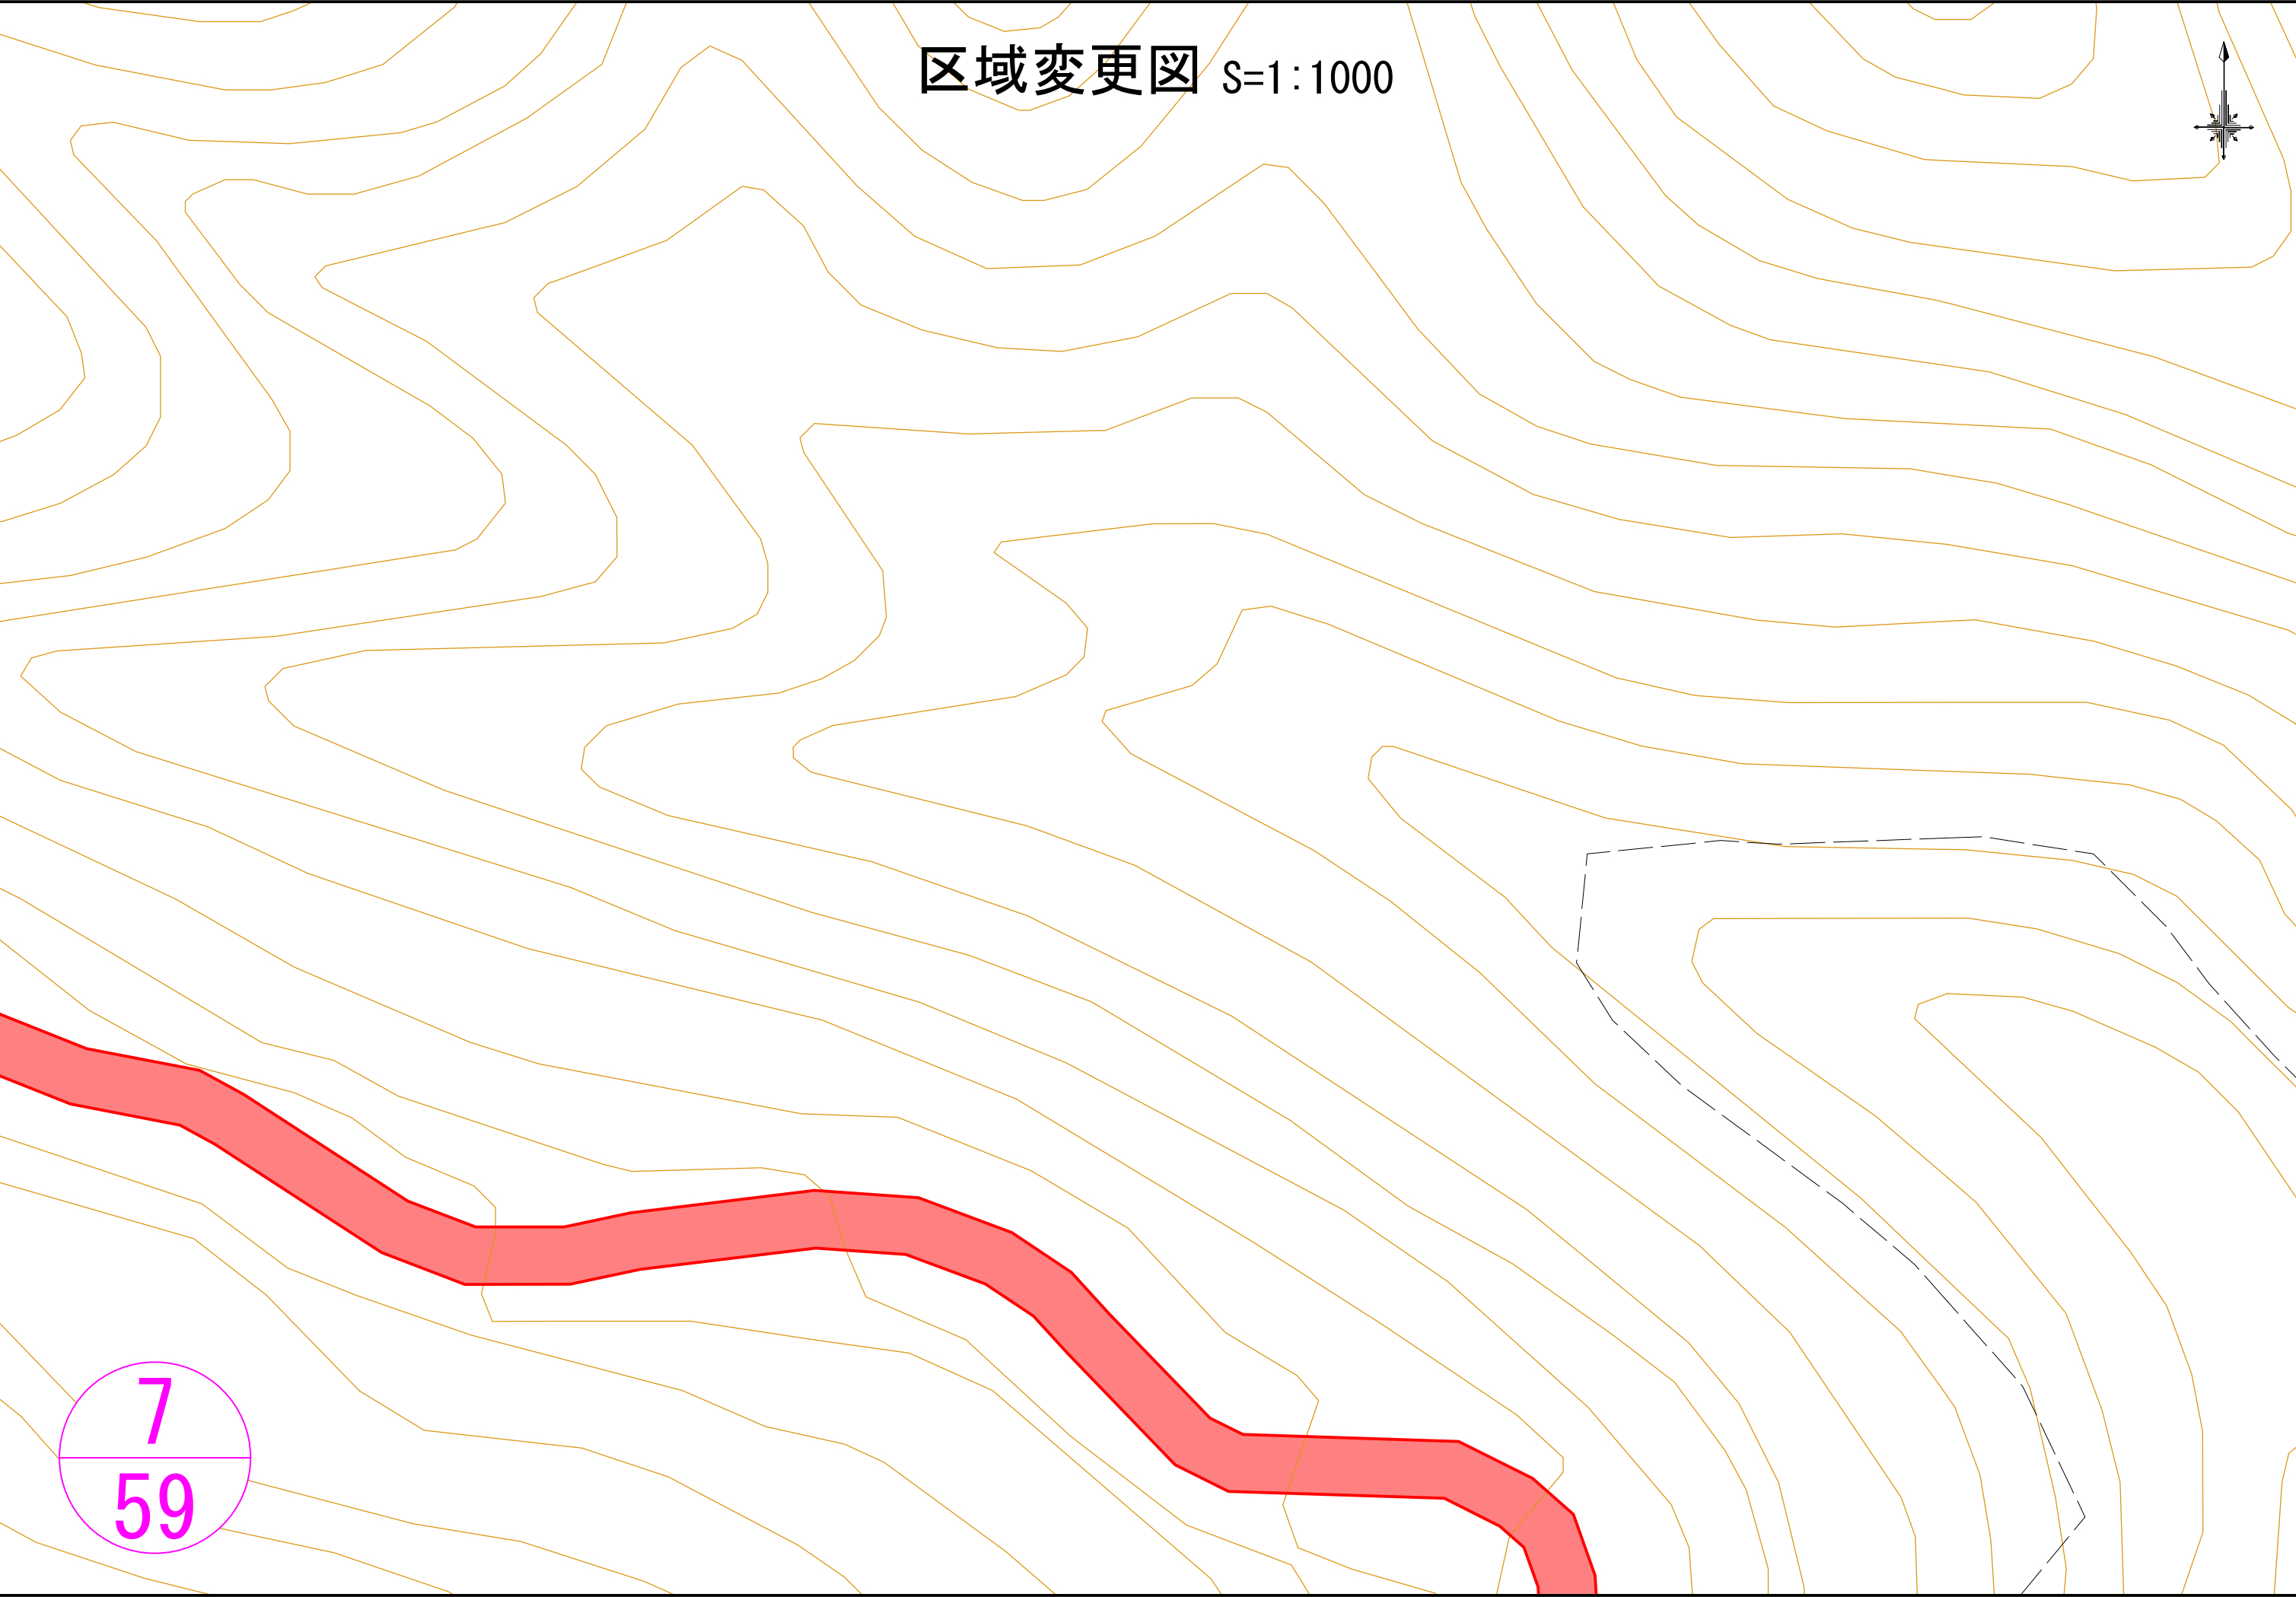


区域変更図 S=1:1000




8
59

区域変更図 S=1:1000

9
59

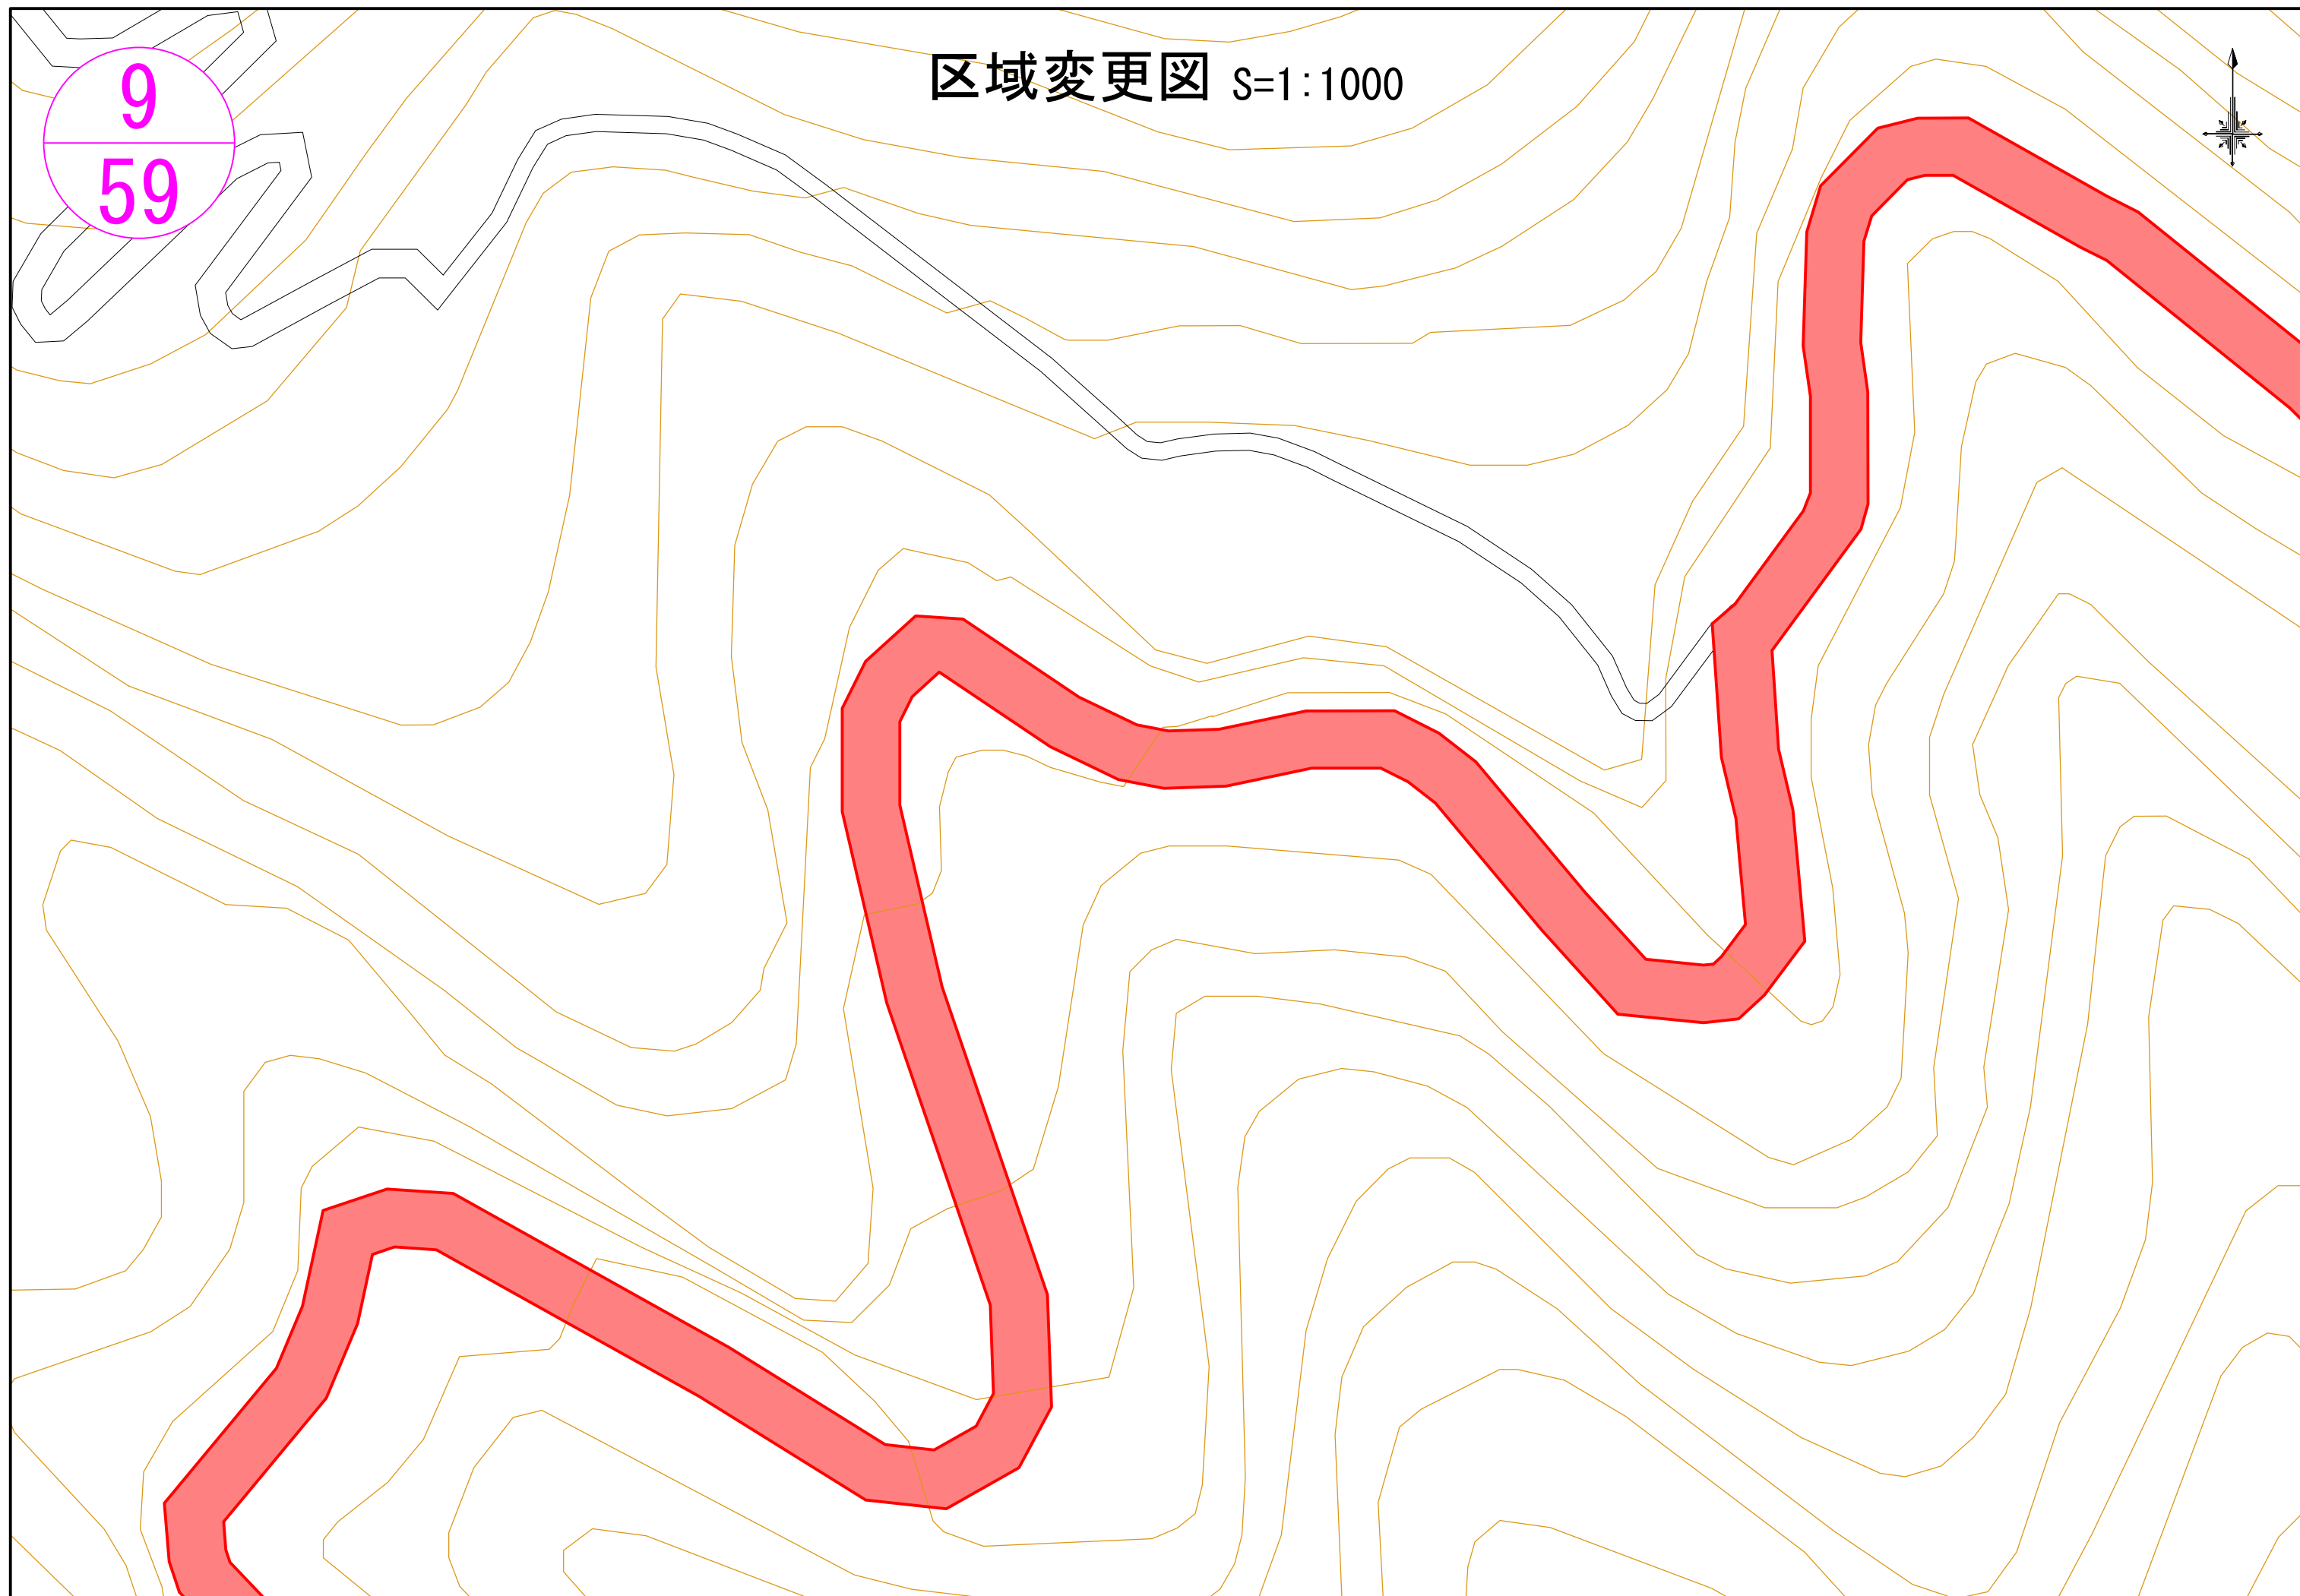

区域変更図 S=1:1000

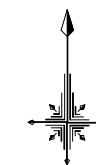

10
59




区域変更図 S=1:1000




11
59

区域変更図 S=1:1000

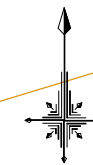

12
59


桑弓野

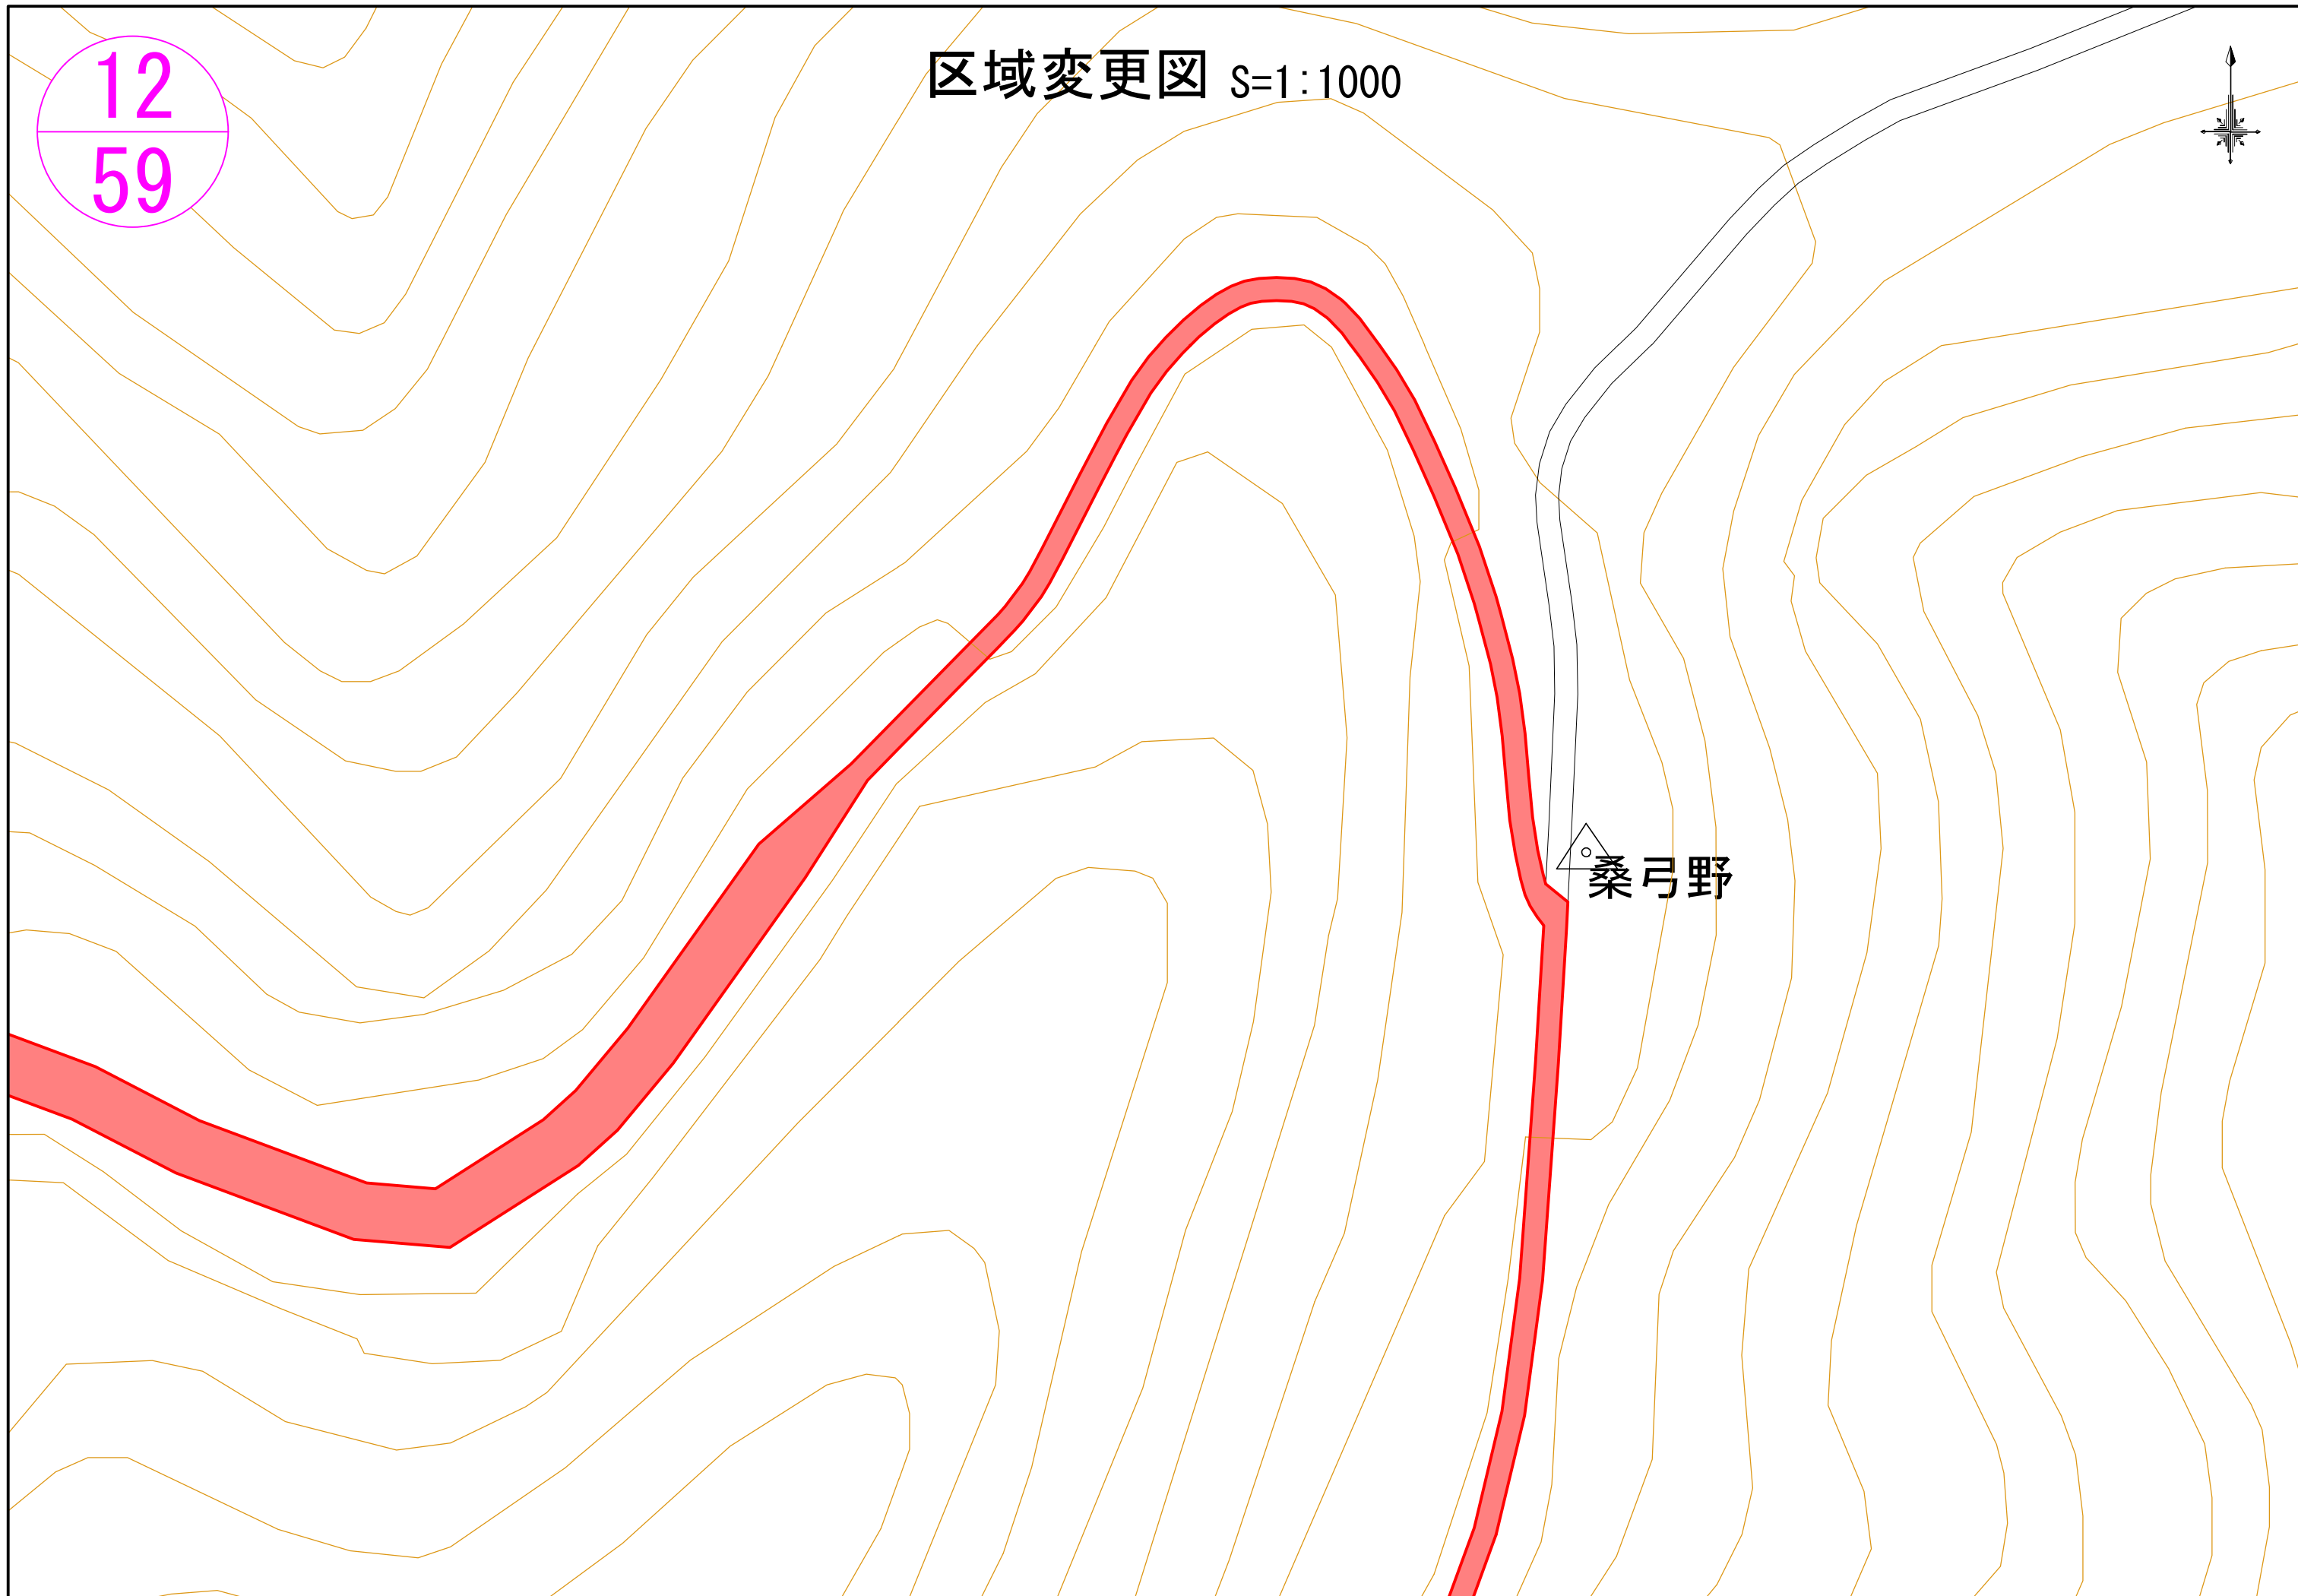

区域変更図 S=1:1000




13
59

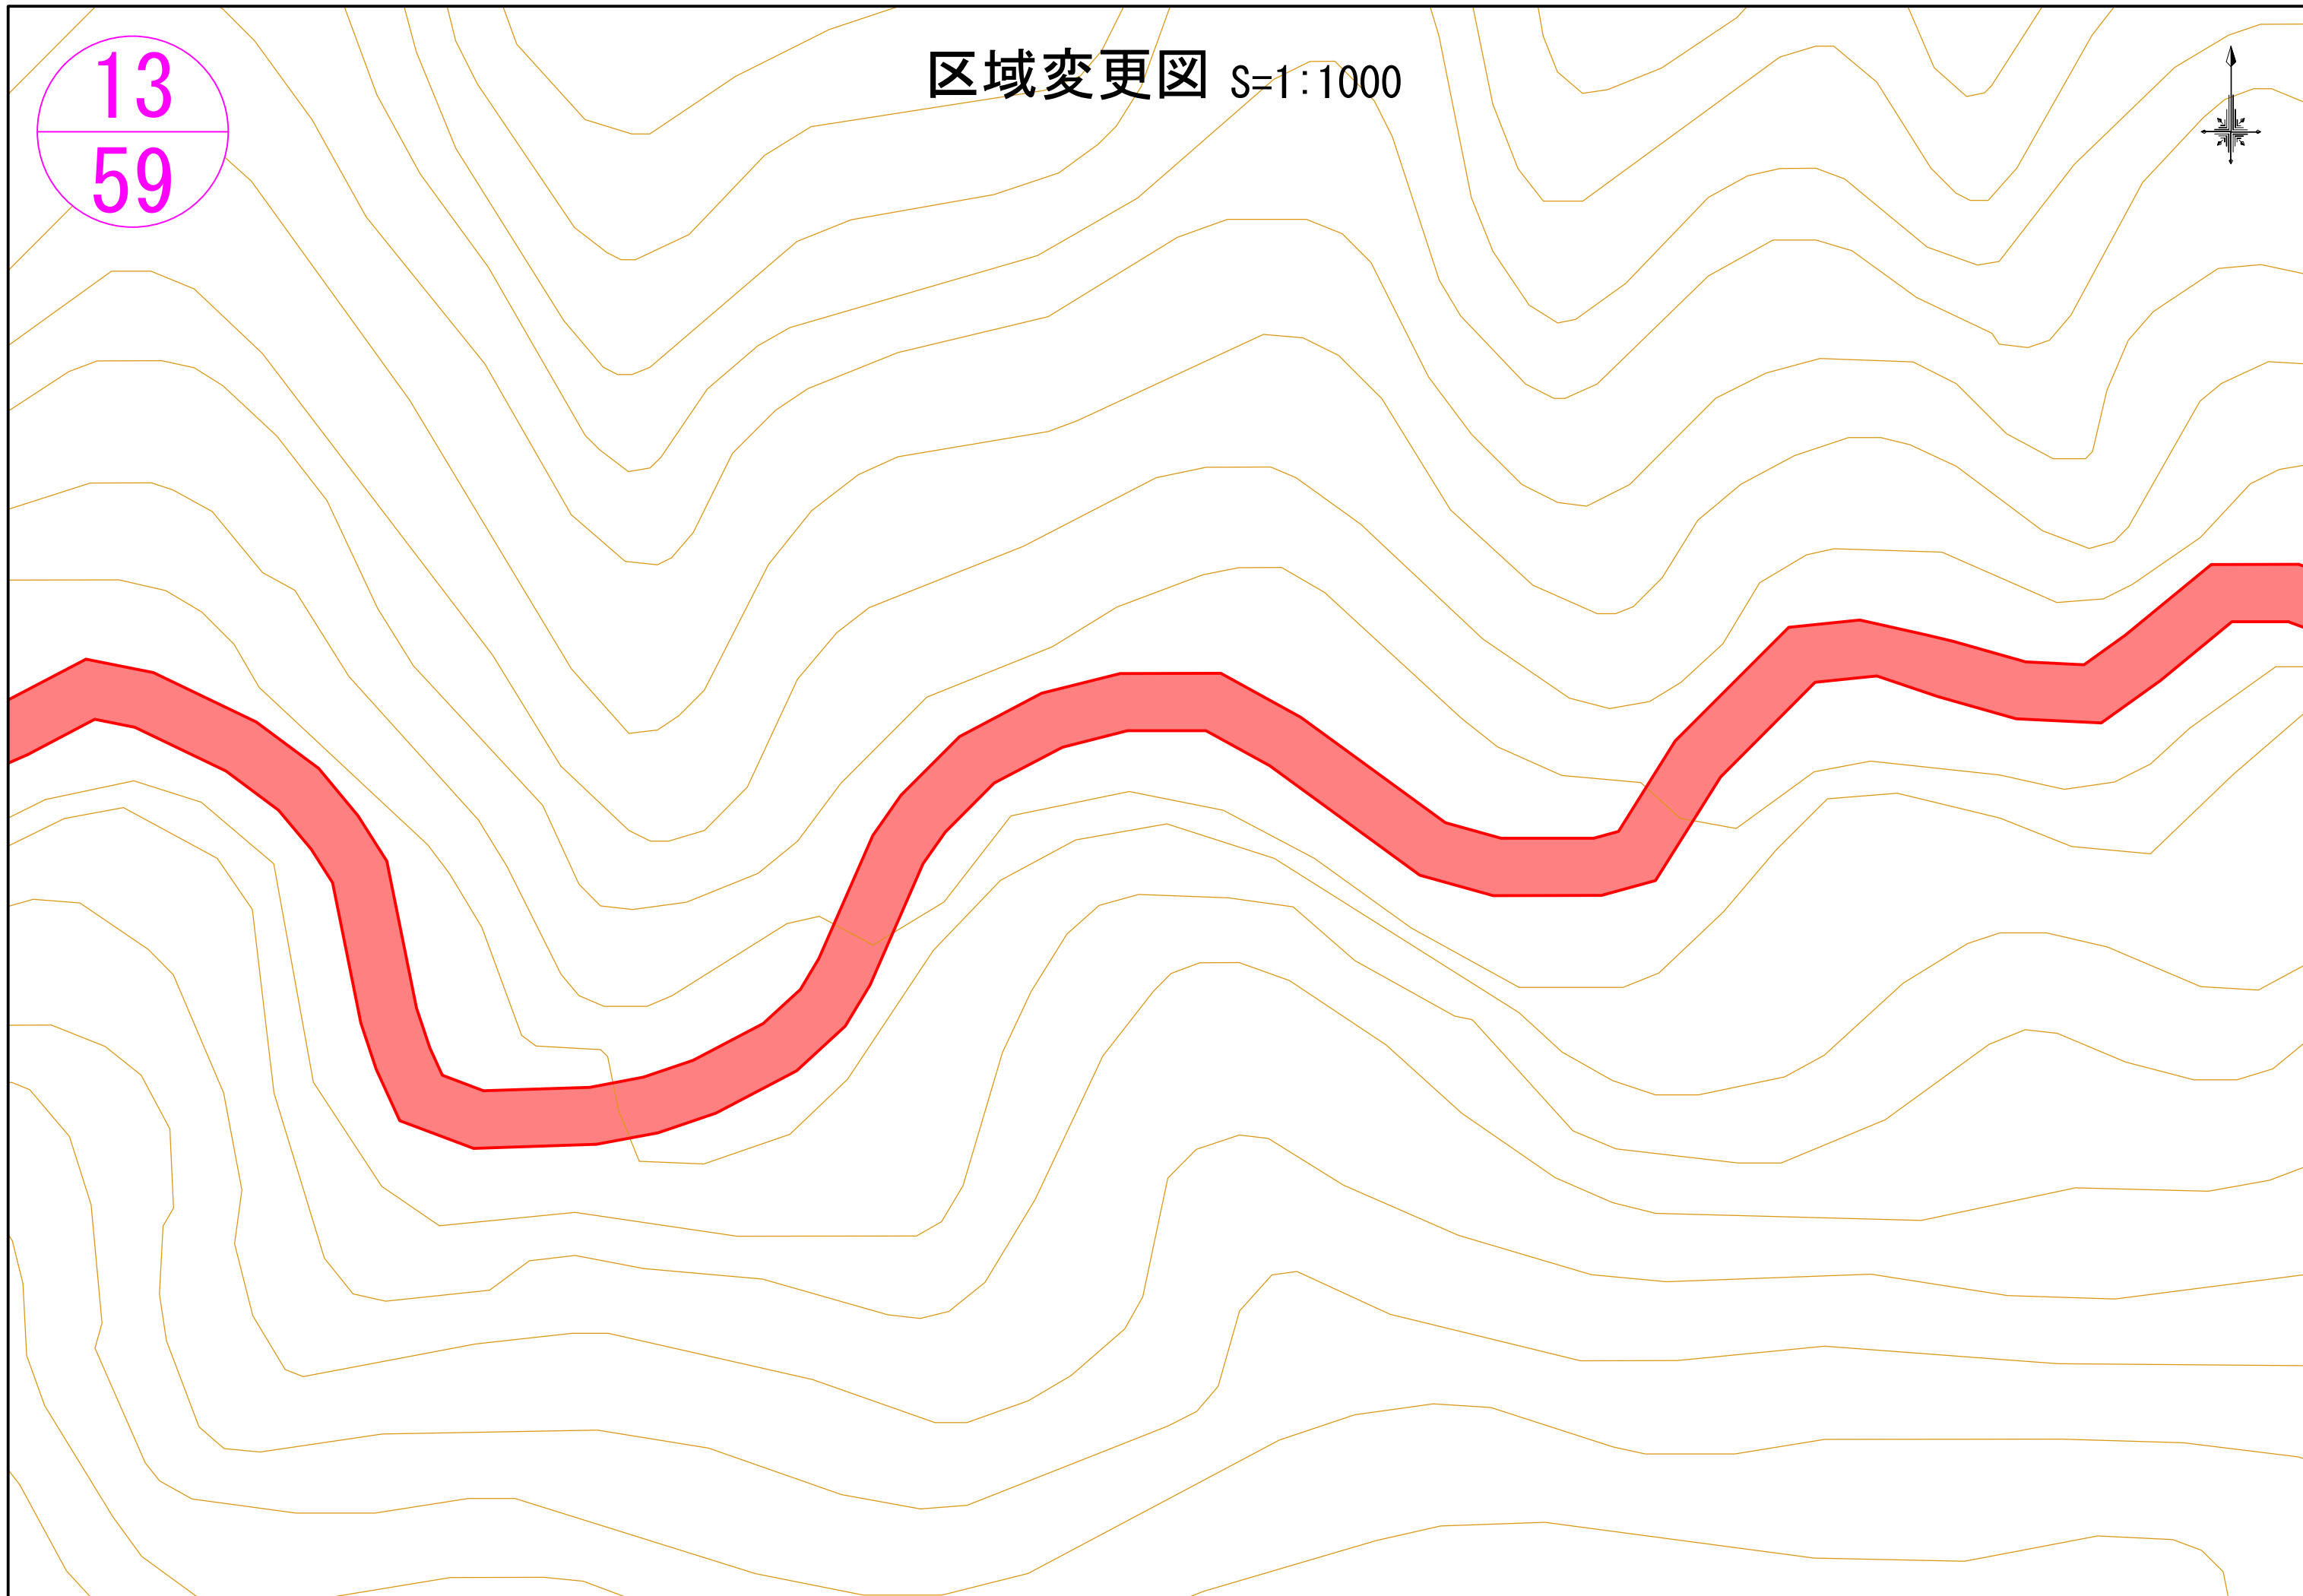

区域変更図 S=1:1000

14
59

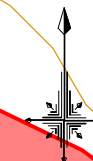

910

区域変更図 S=1:1000



15
59

区域変更図 S=1:1000



932


16
59

区域変更図 S=1:1000




17
59

932

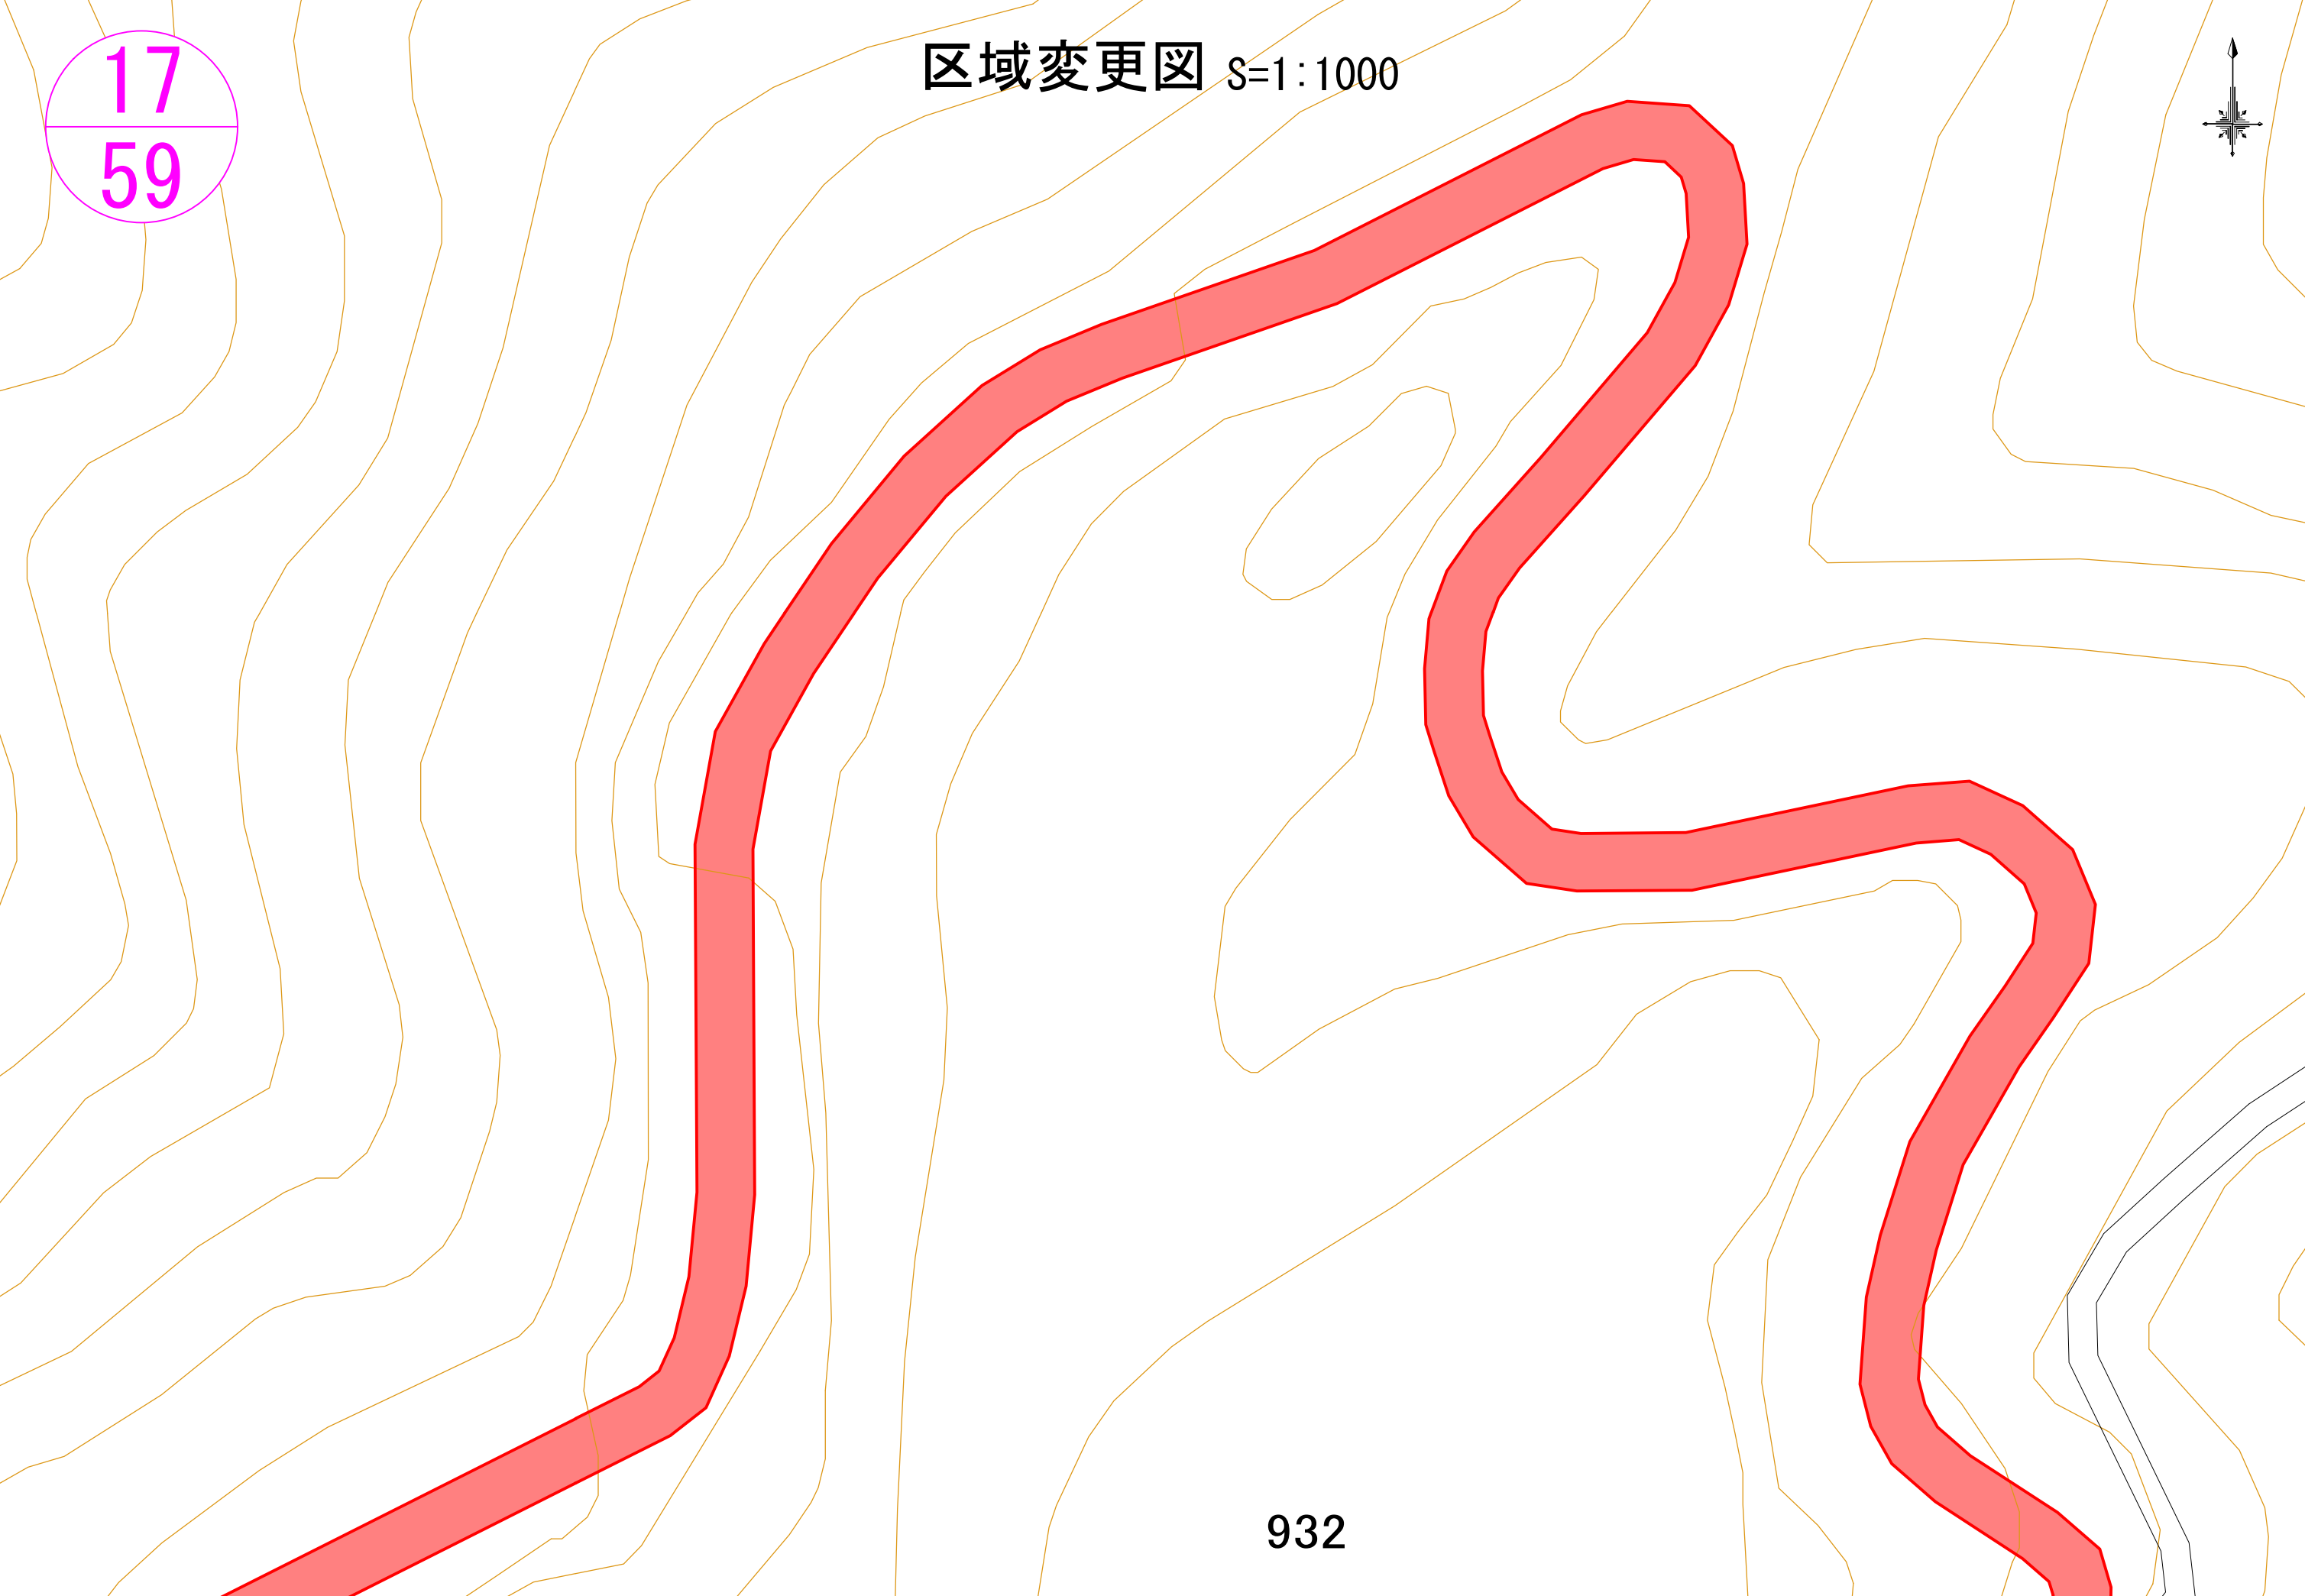

18
59

区域変更図 S=1:1000

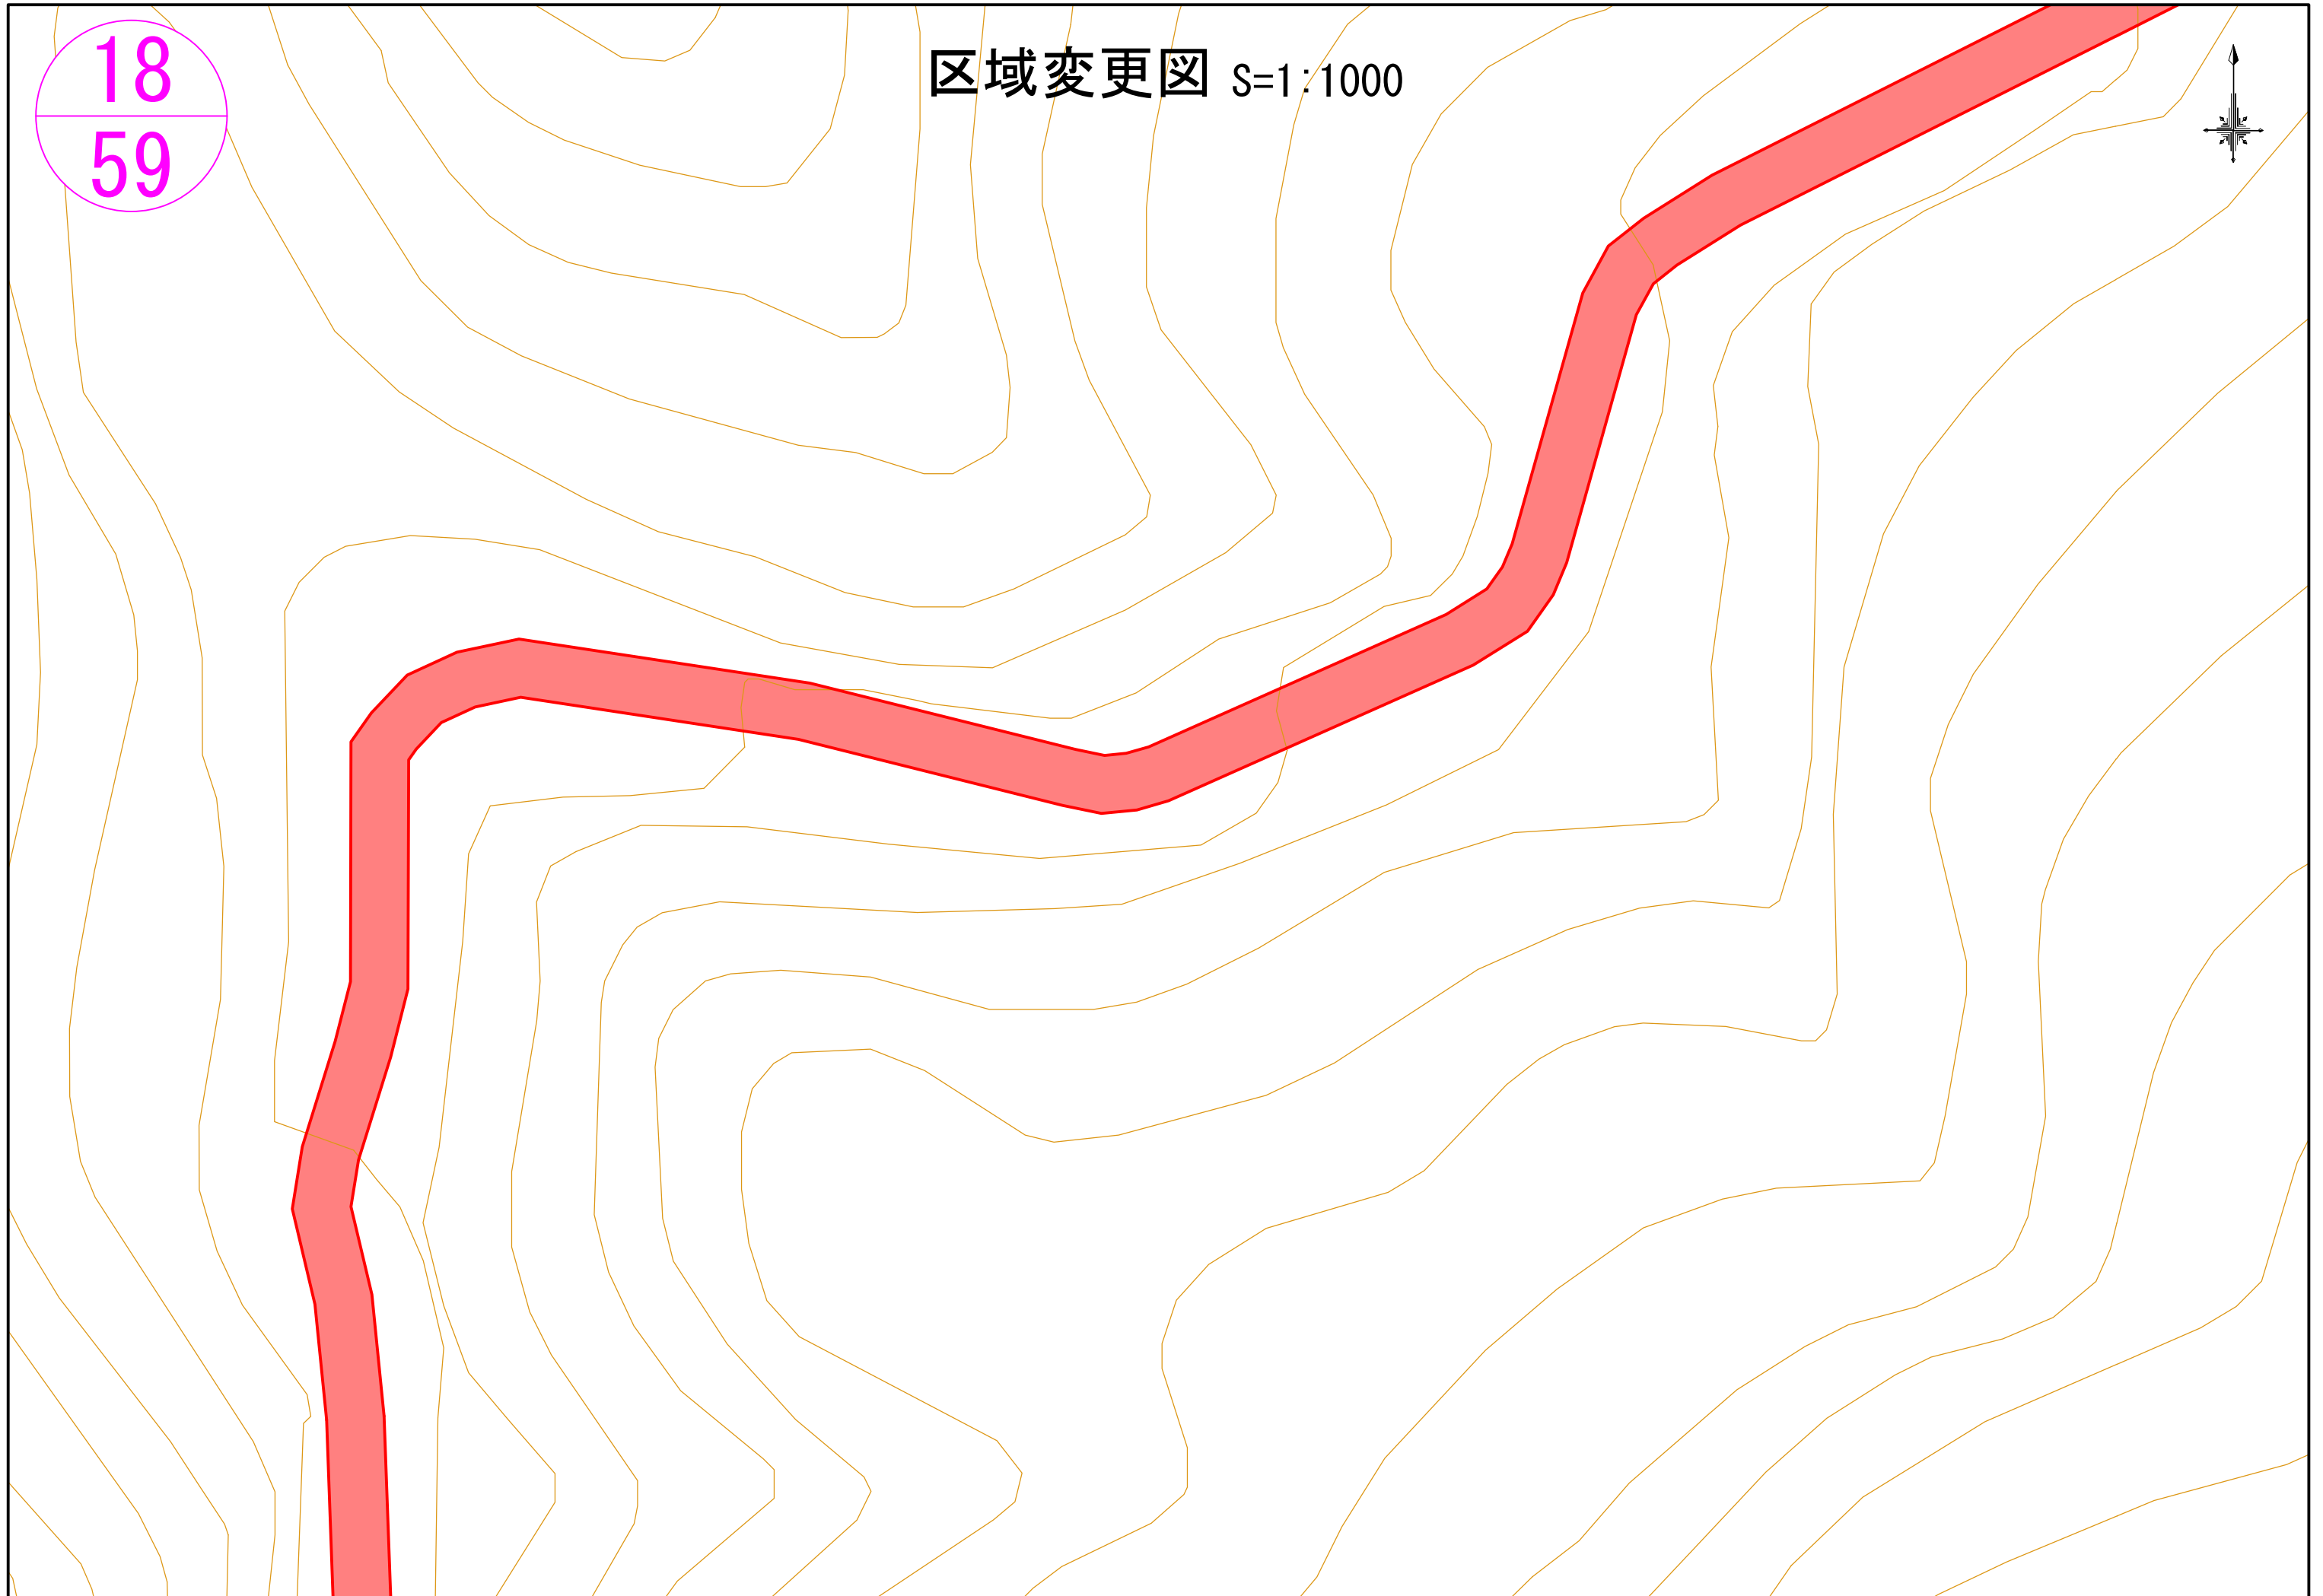

区域変更図

S=1 : 1 000



19

59

区域変更図 S=1:1000




20
59

区域変更図 S=1:1000



21
59

区域変更図 S=1:1000

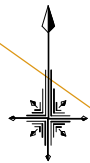

22
59

区域変更図 S=1:1000



23
59

区域変更図 S=1:1000



24
59

区域変更図 S=1:1000



25
59

区域変更図 S=1:1000



26
59

区域変更図 S=1:1000



27
59

区域変更図 S=1:1000





28
59

一ツ戸谷川



区域変更図 S=1:1000

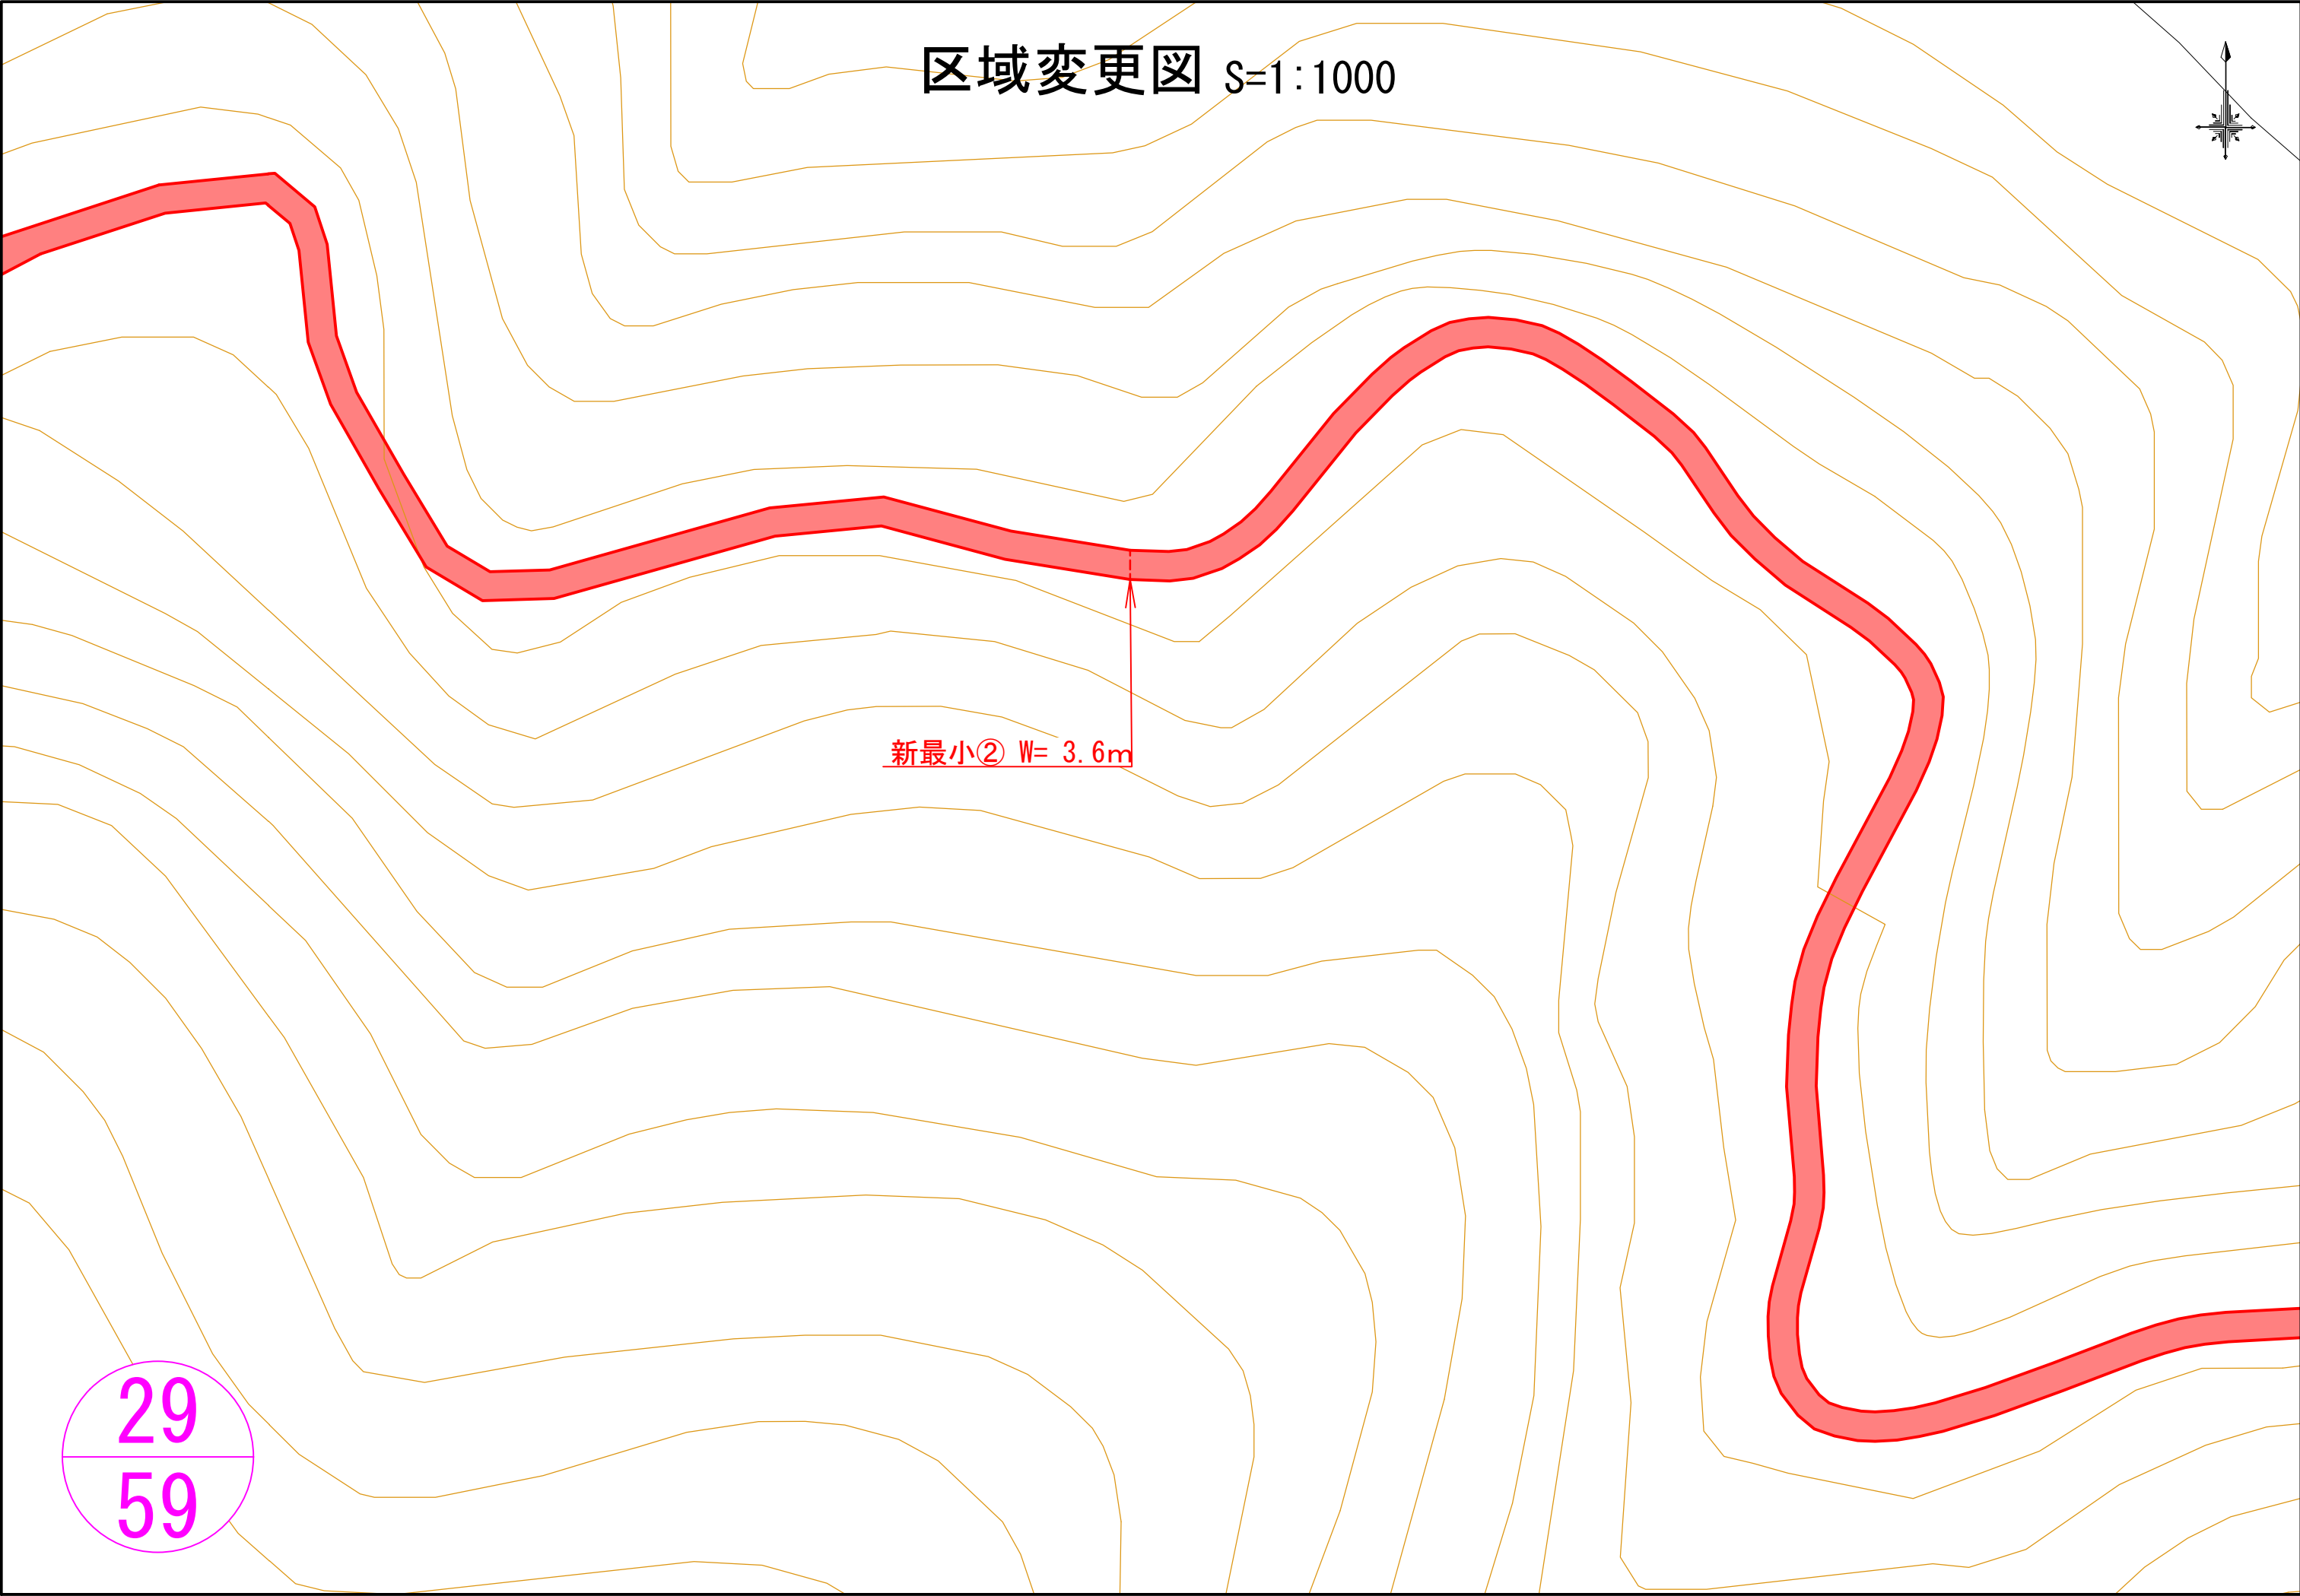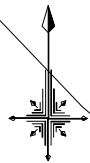

新最小② W= 3.6m

29
59

区域変更図 S=1:1000



30
59

区域変更図 S=1:1000




31
59

区域変更図 S=1:1000



32
59

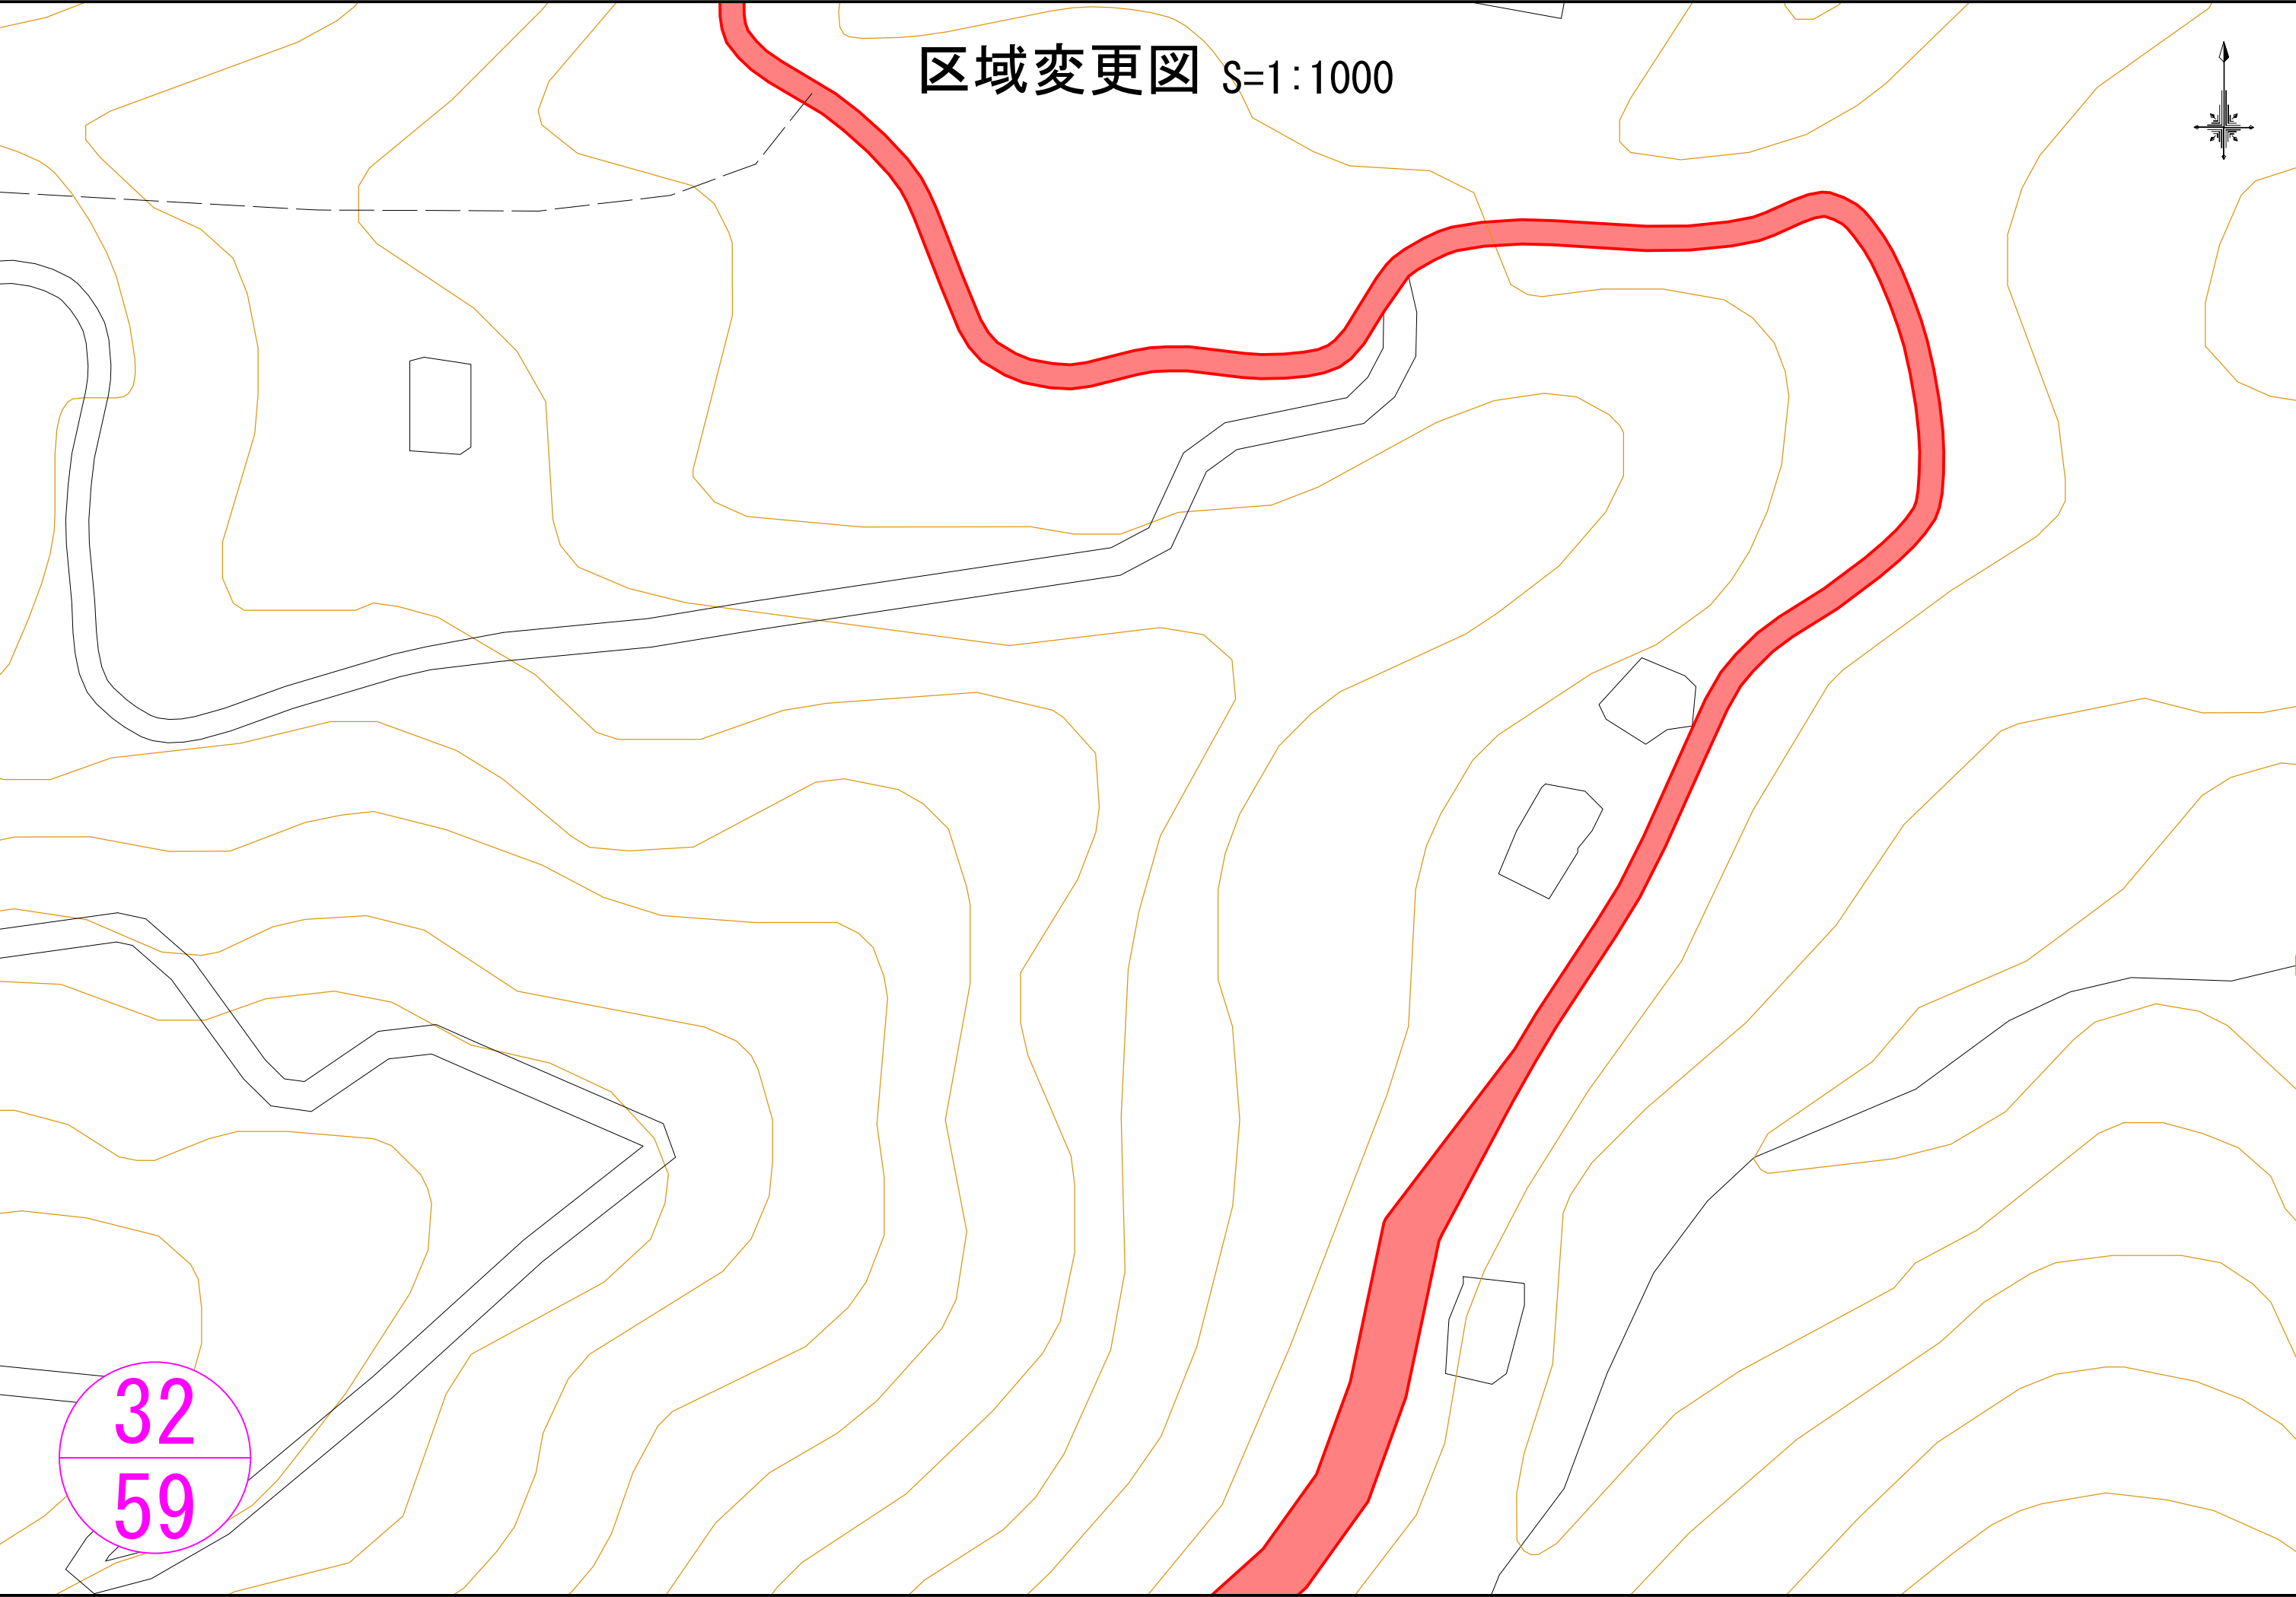

区域変更図 S=1:1000




上福良寺下

33
59


区域変更図 s=1:1000



34
59

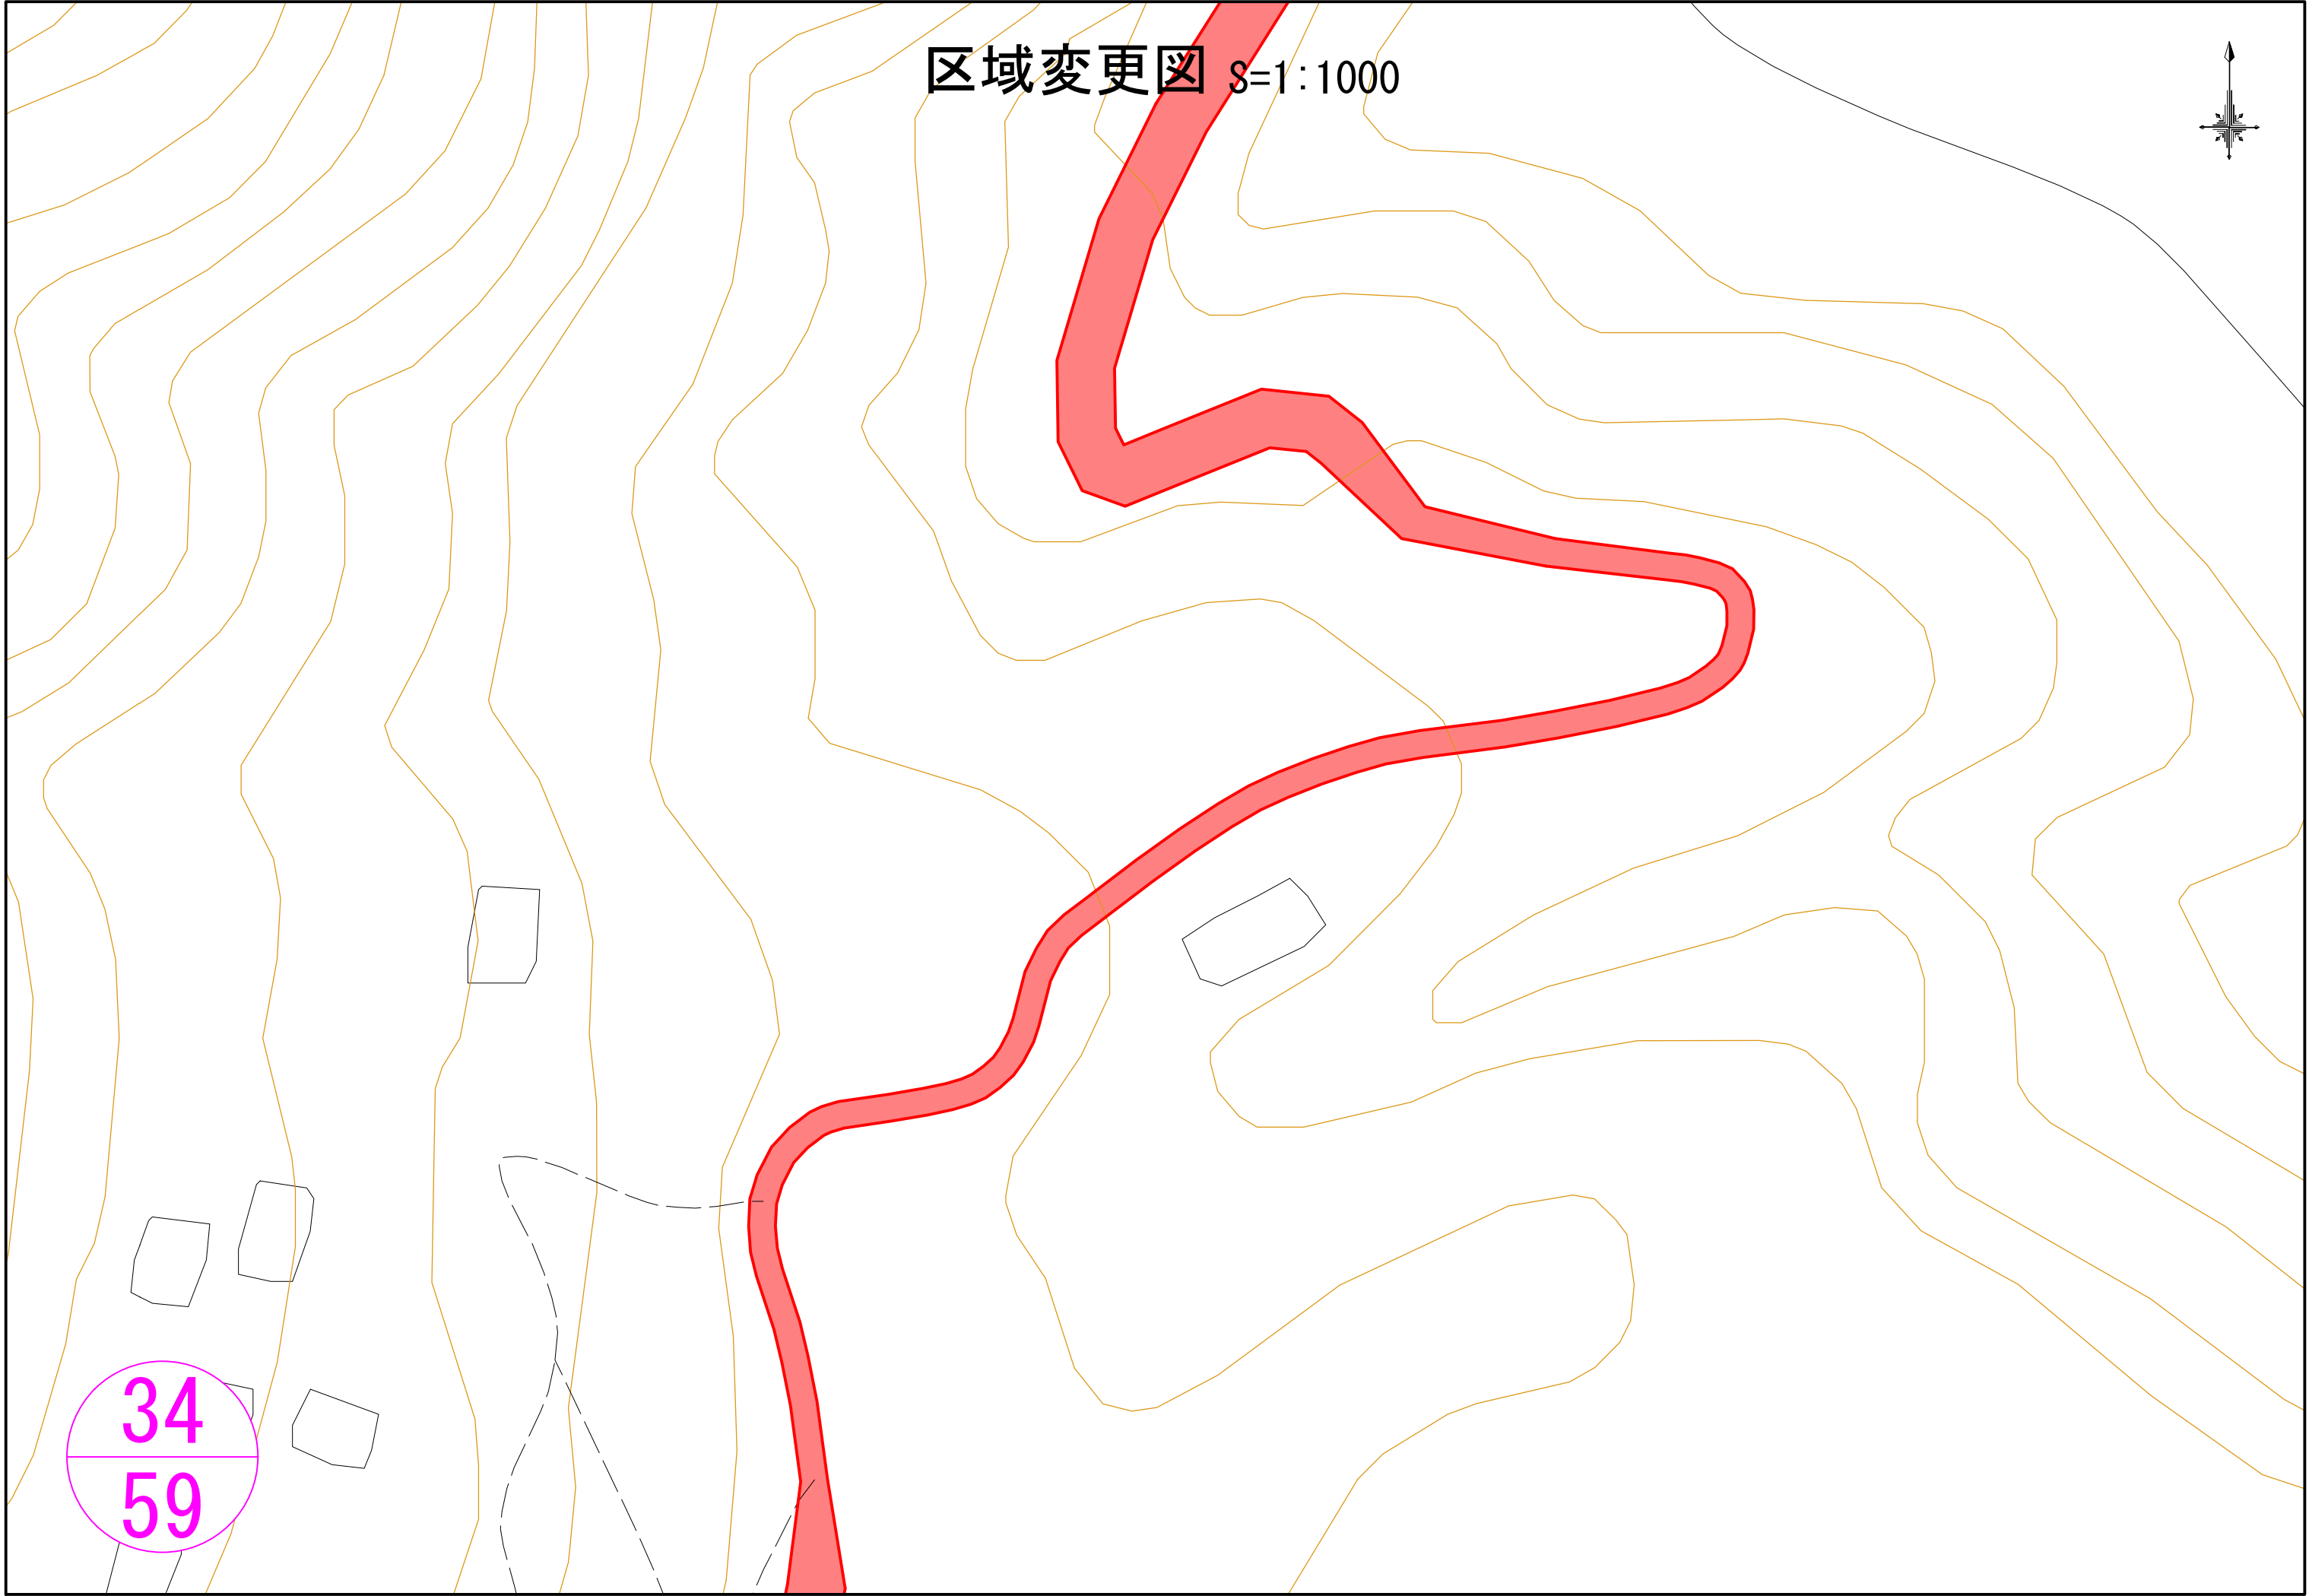


区域変更図 S=1:1000

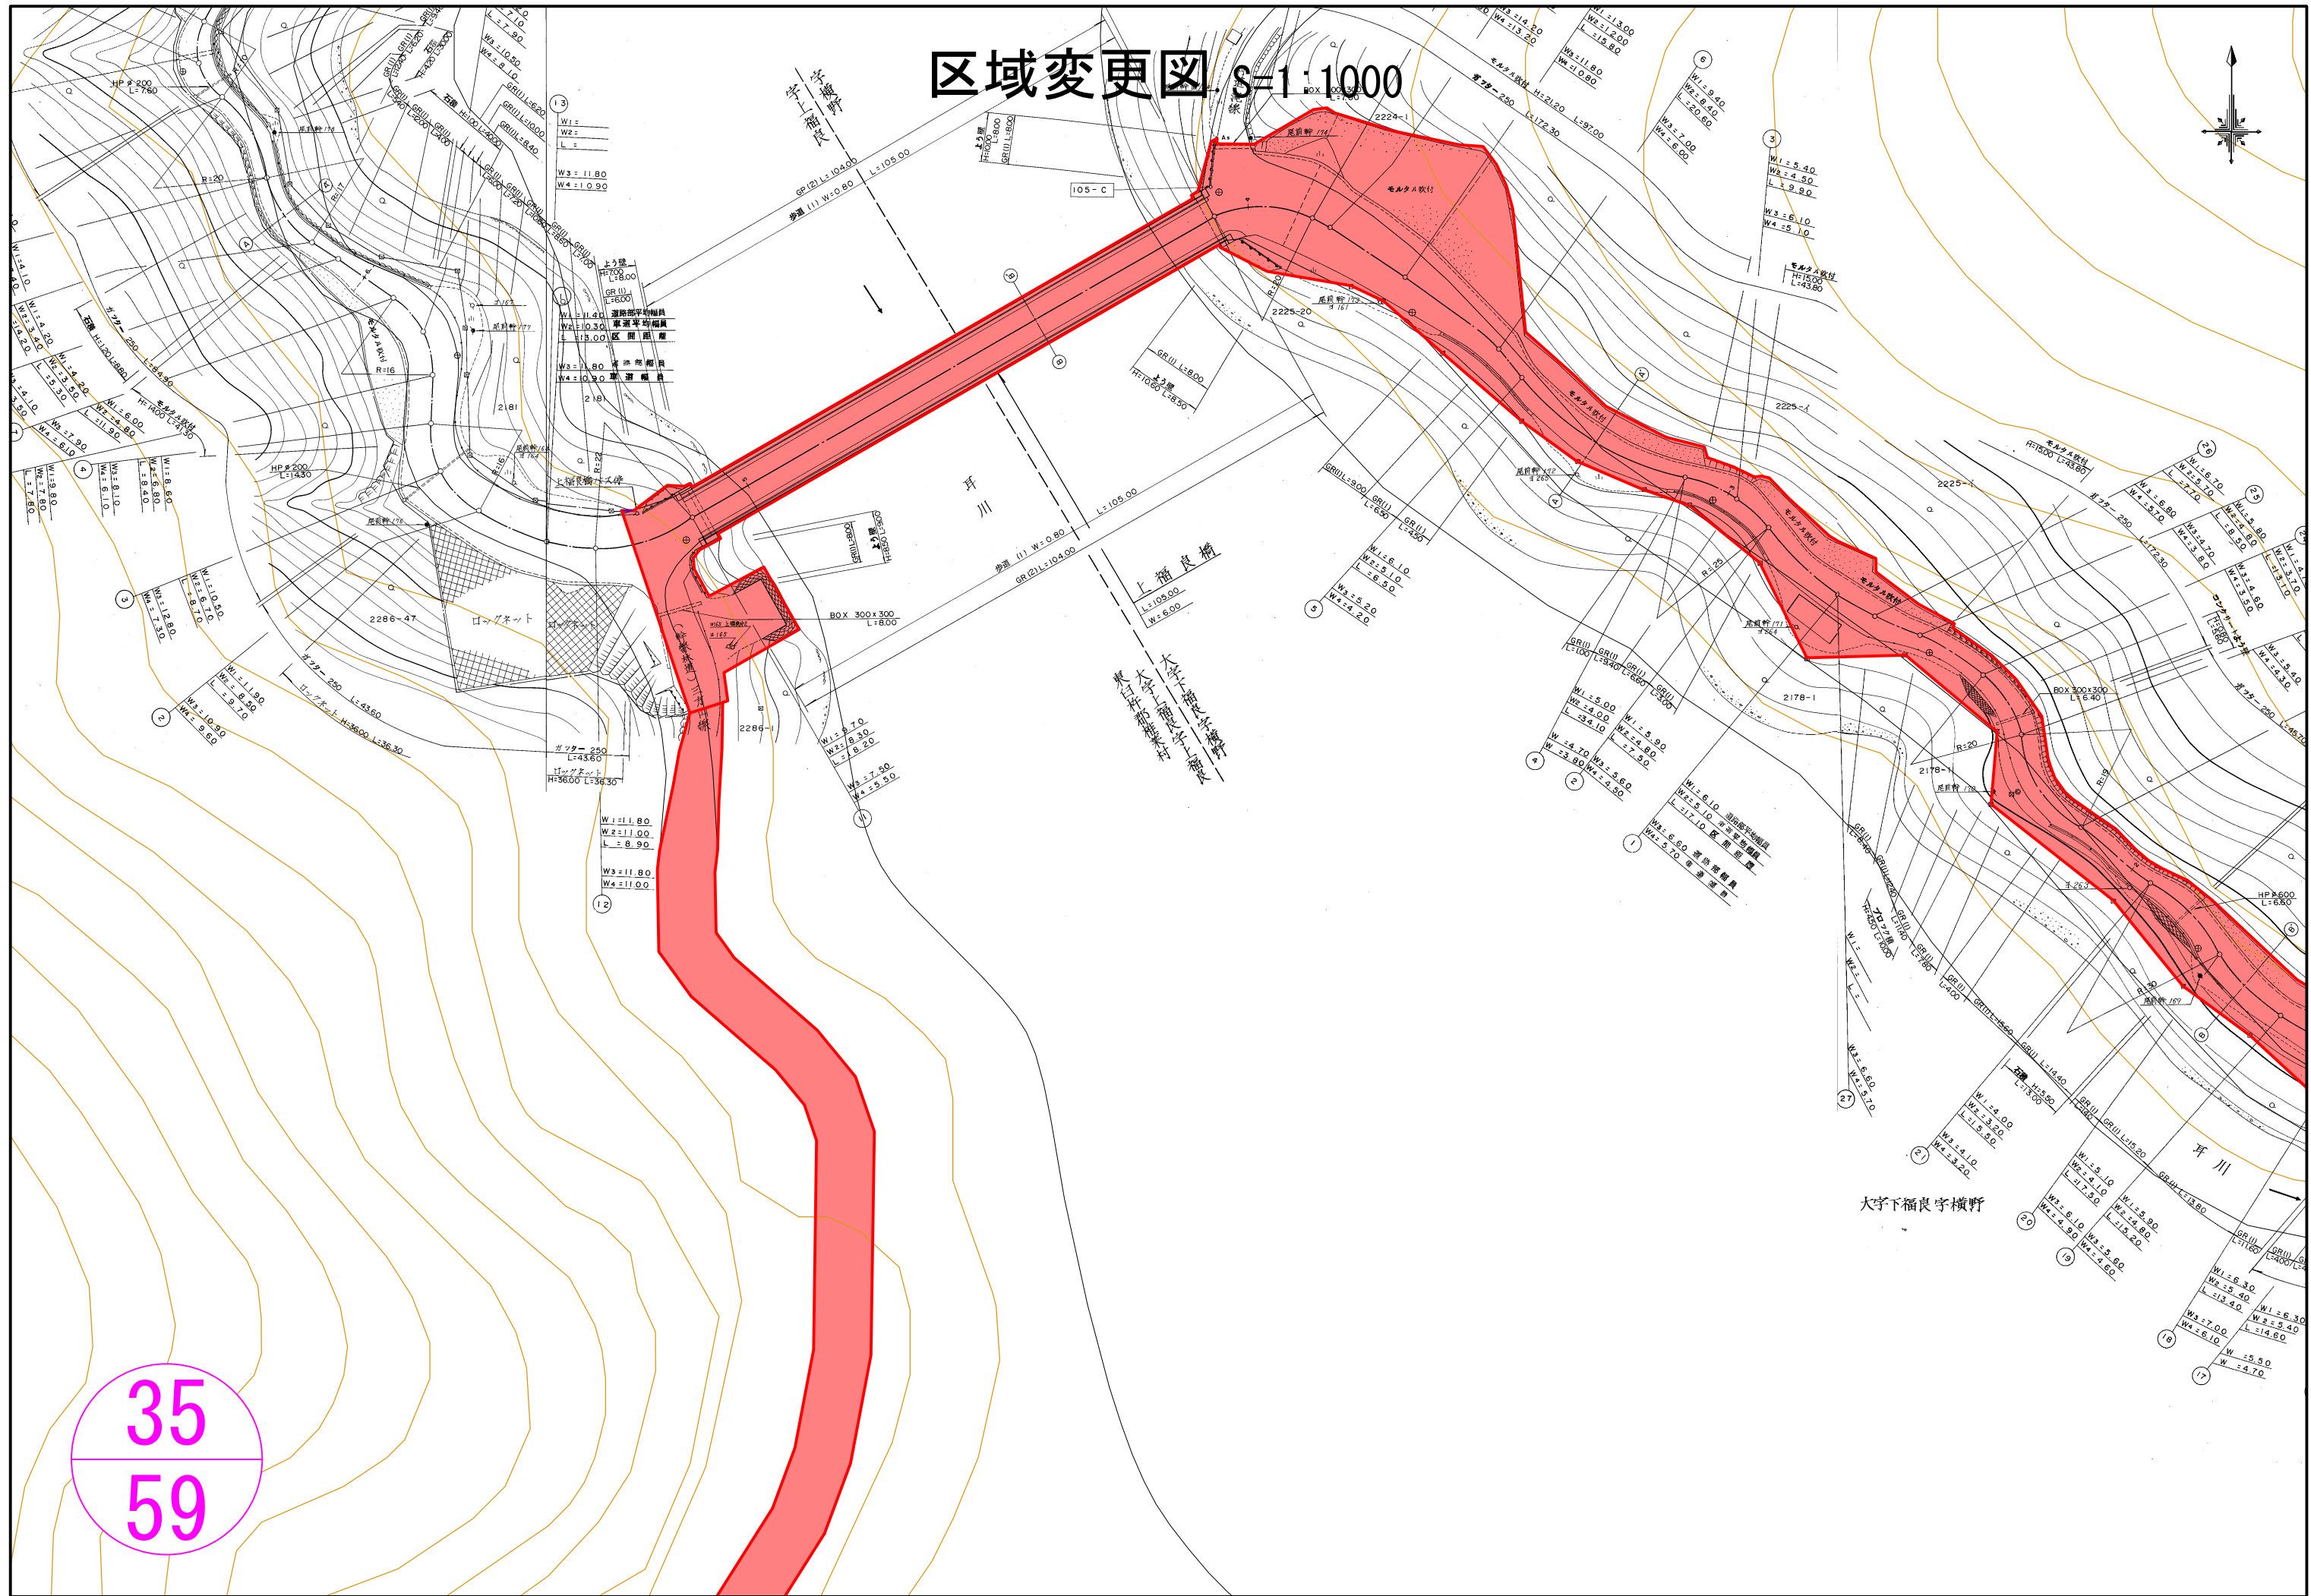



35
59


区域変更図 S=1:1000

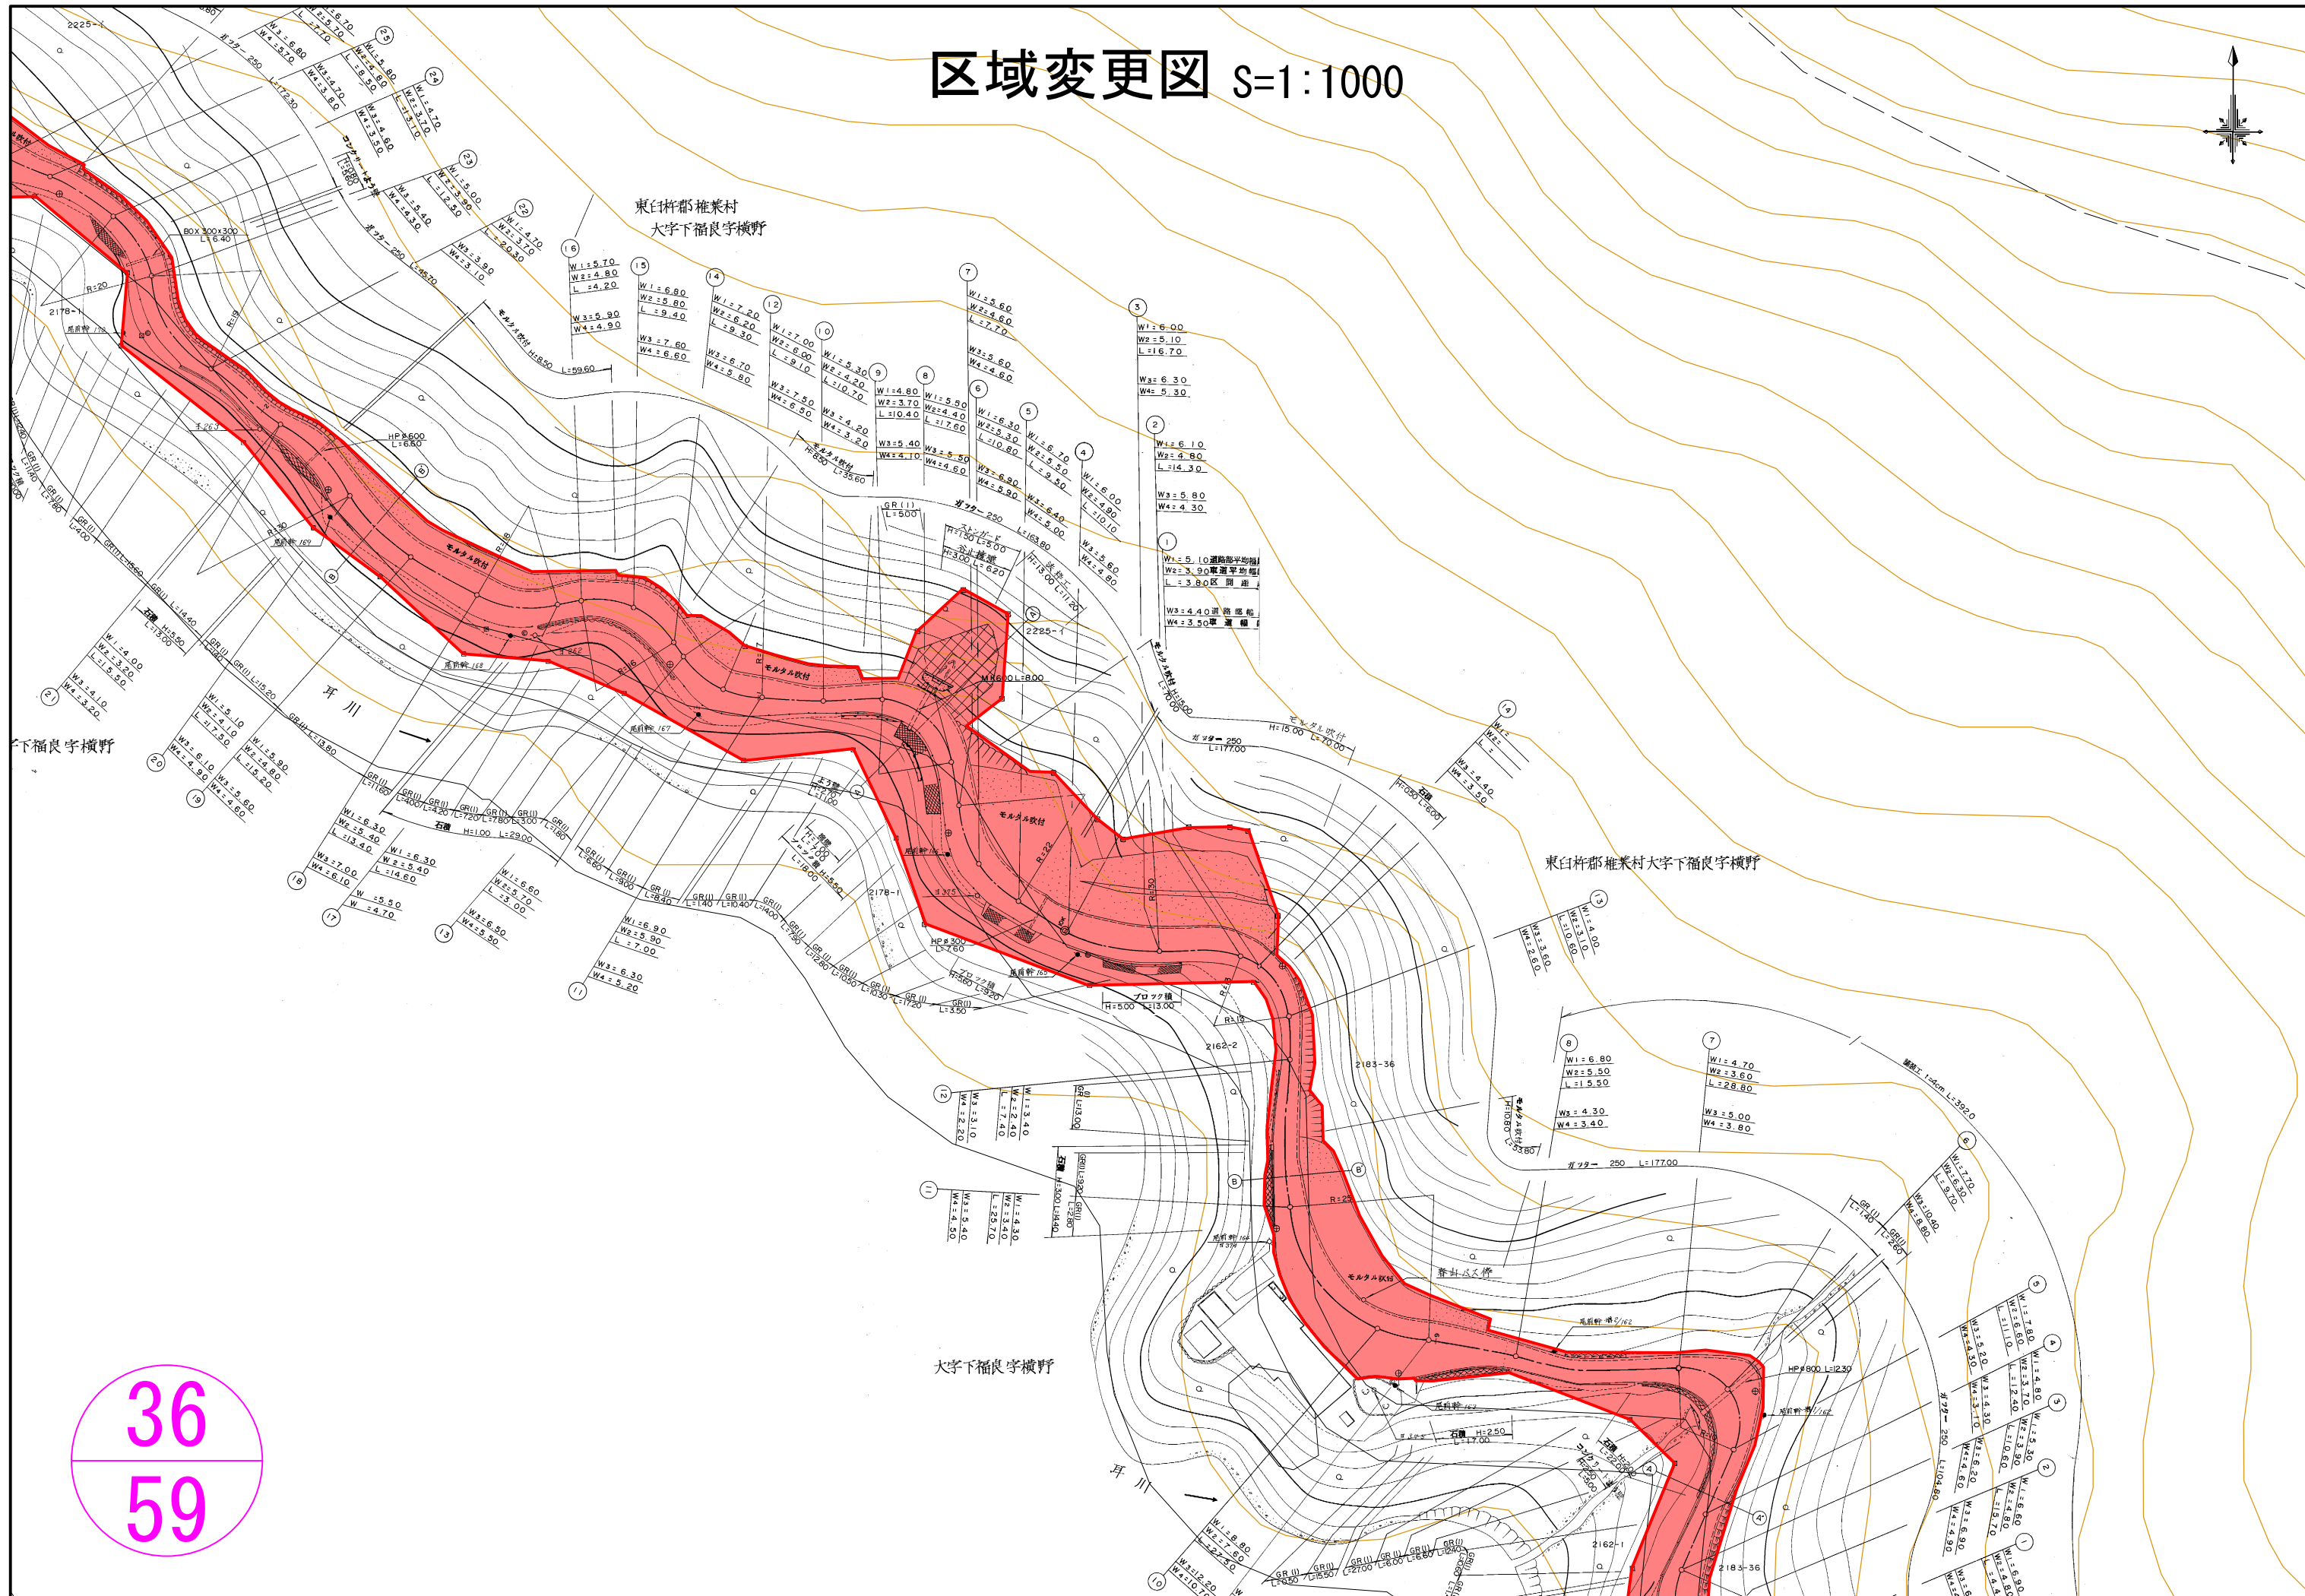

36
59

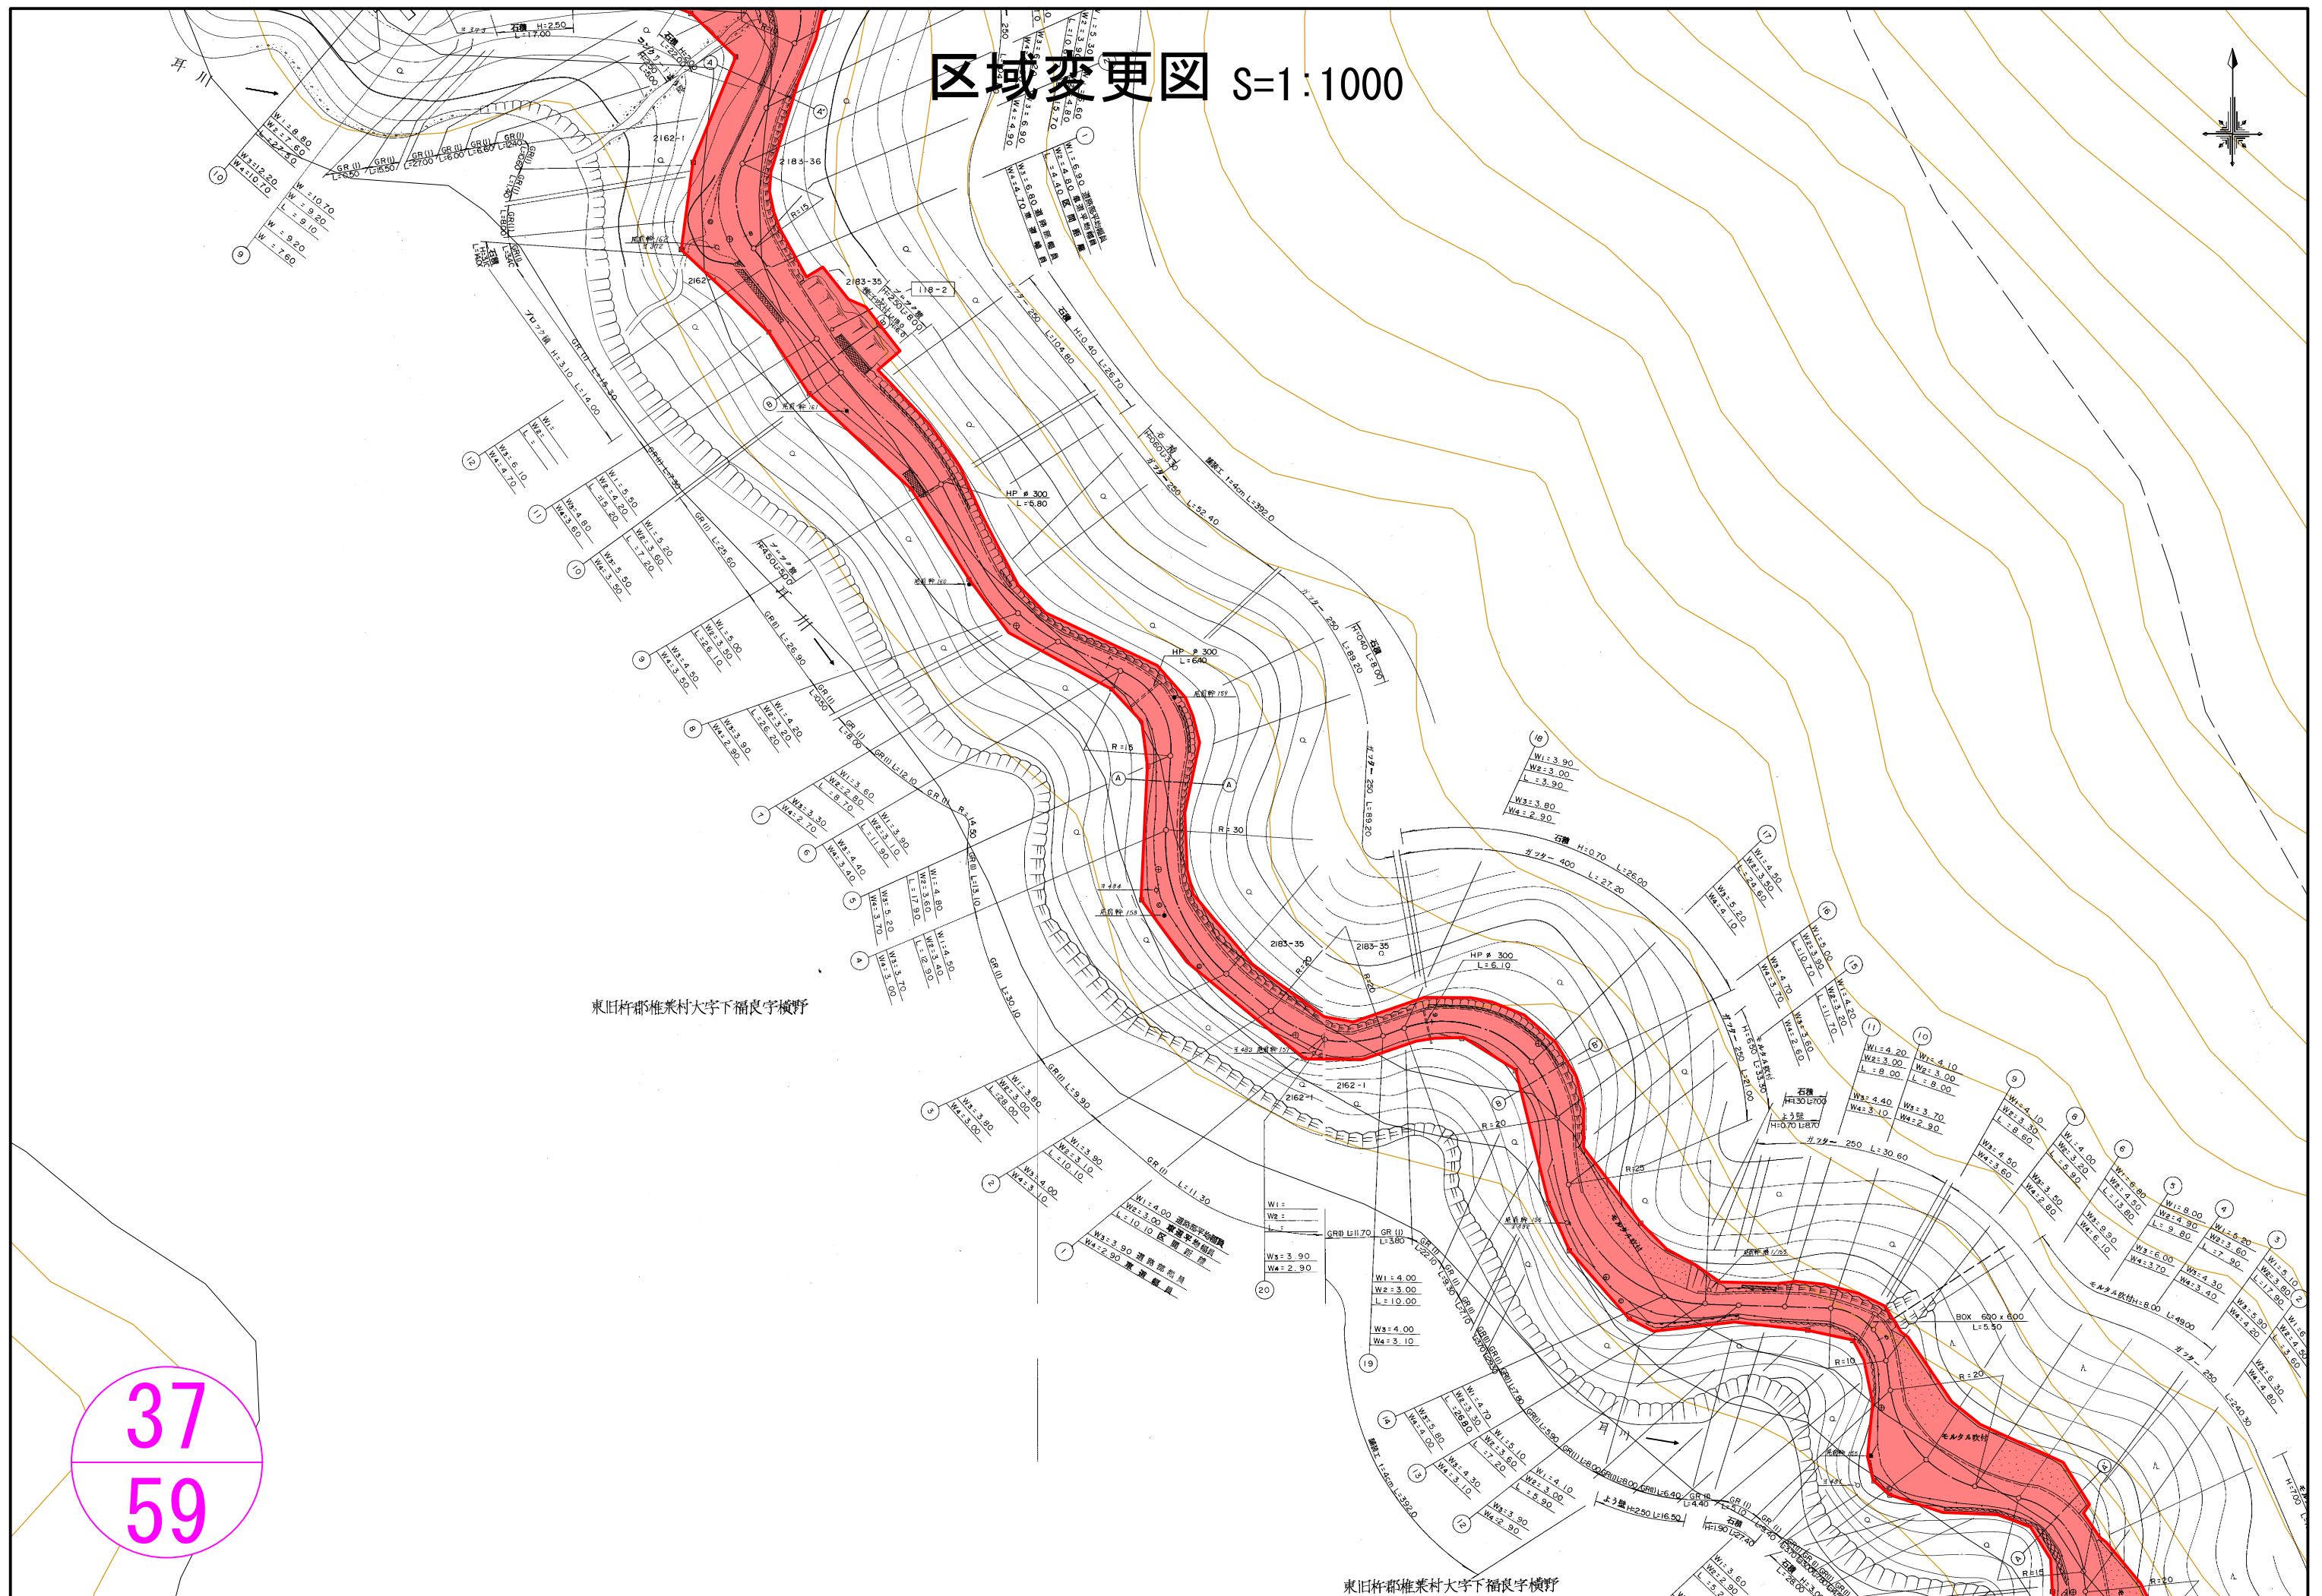

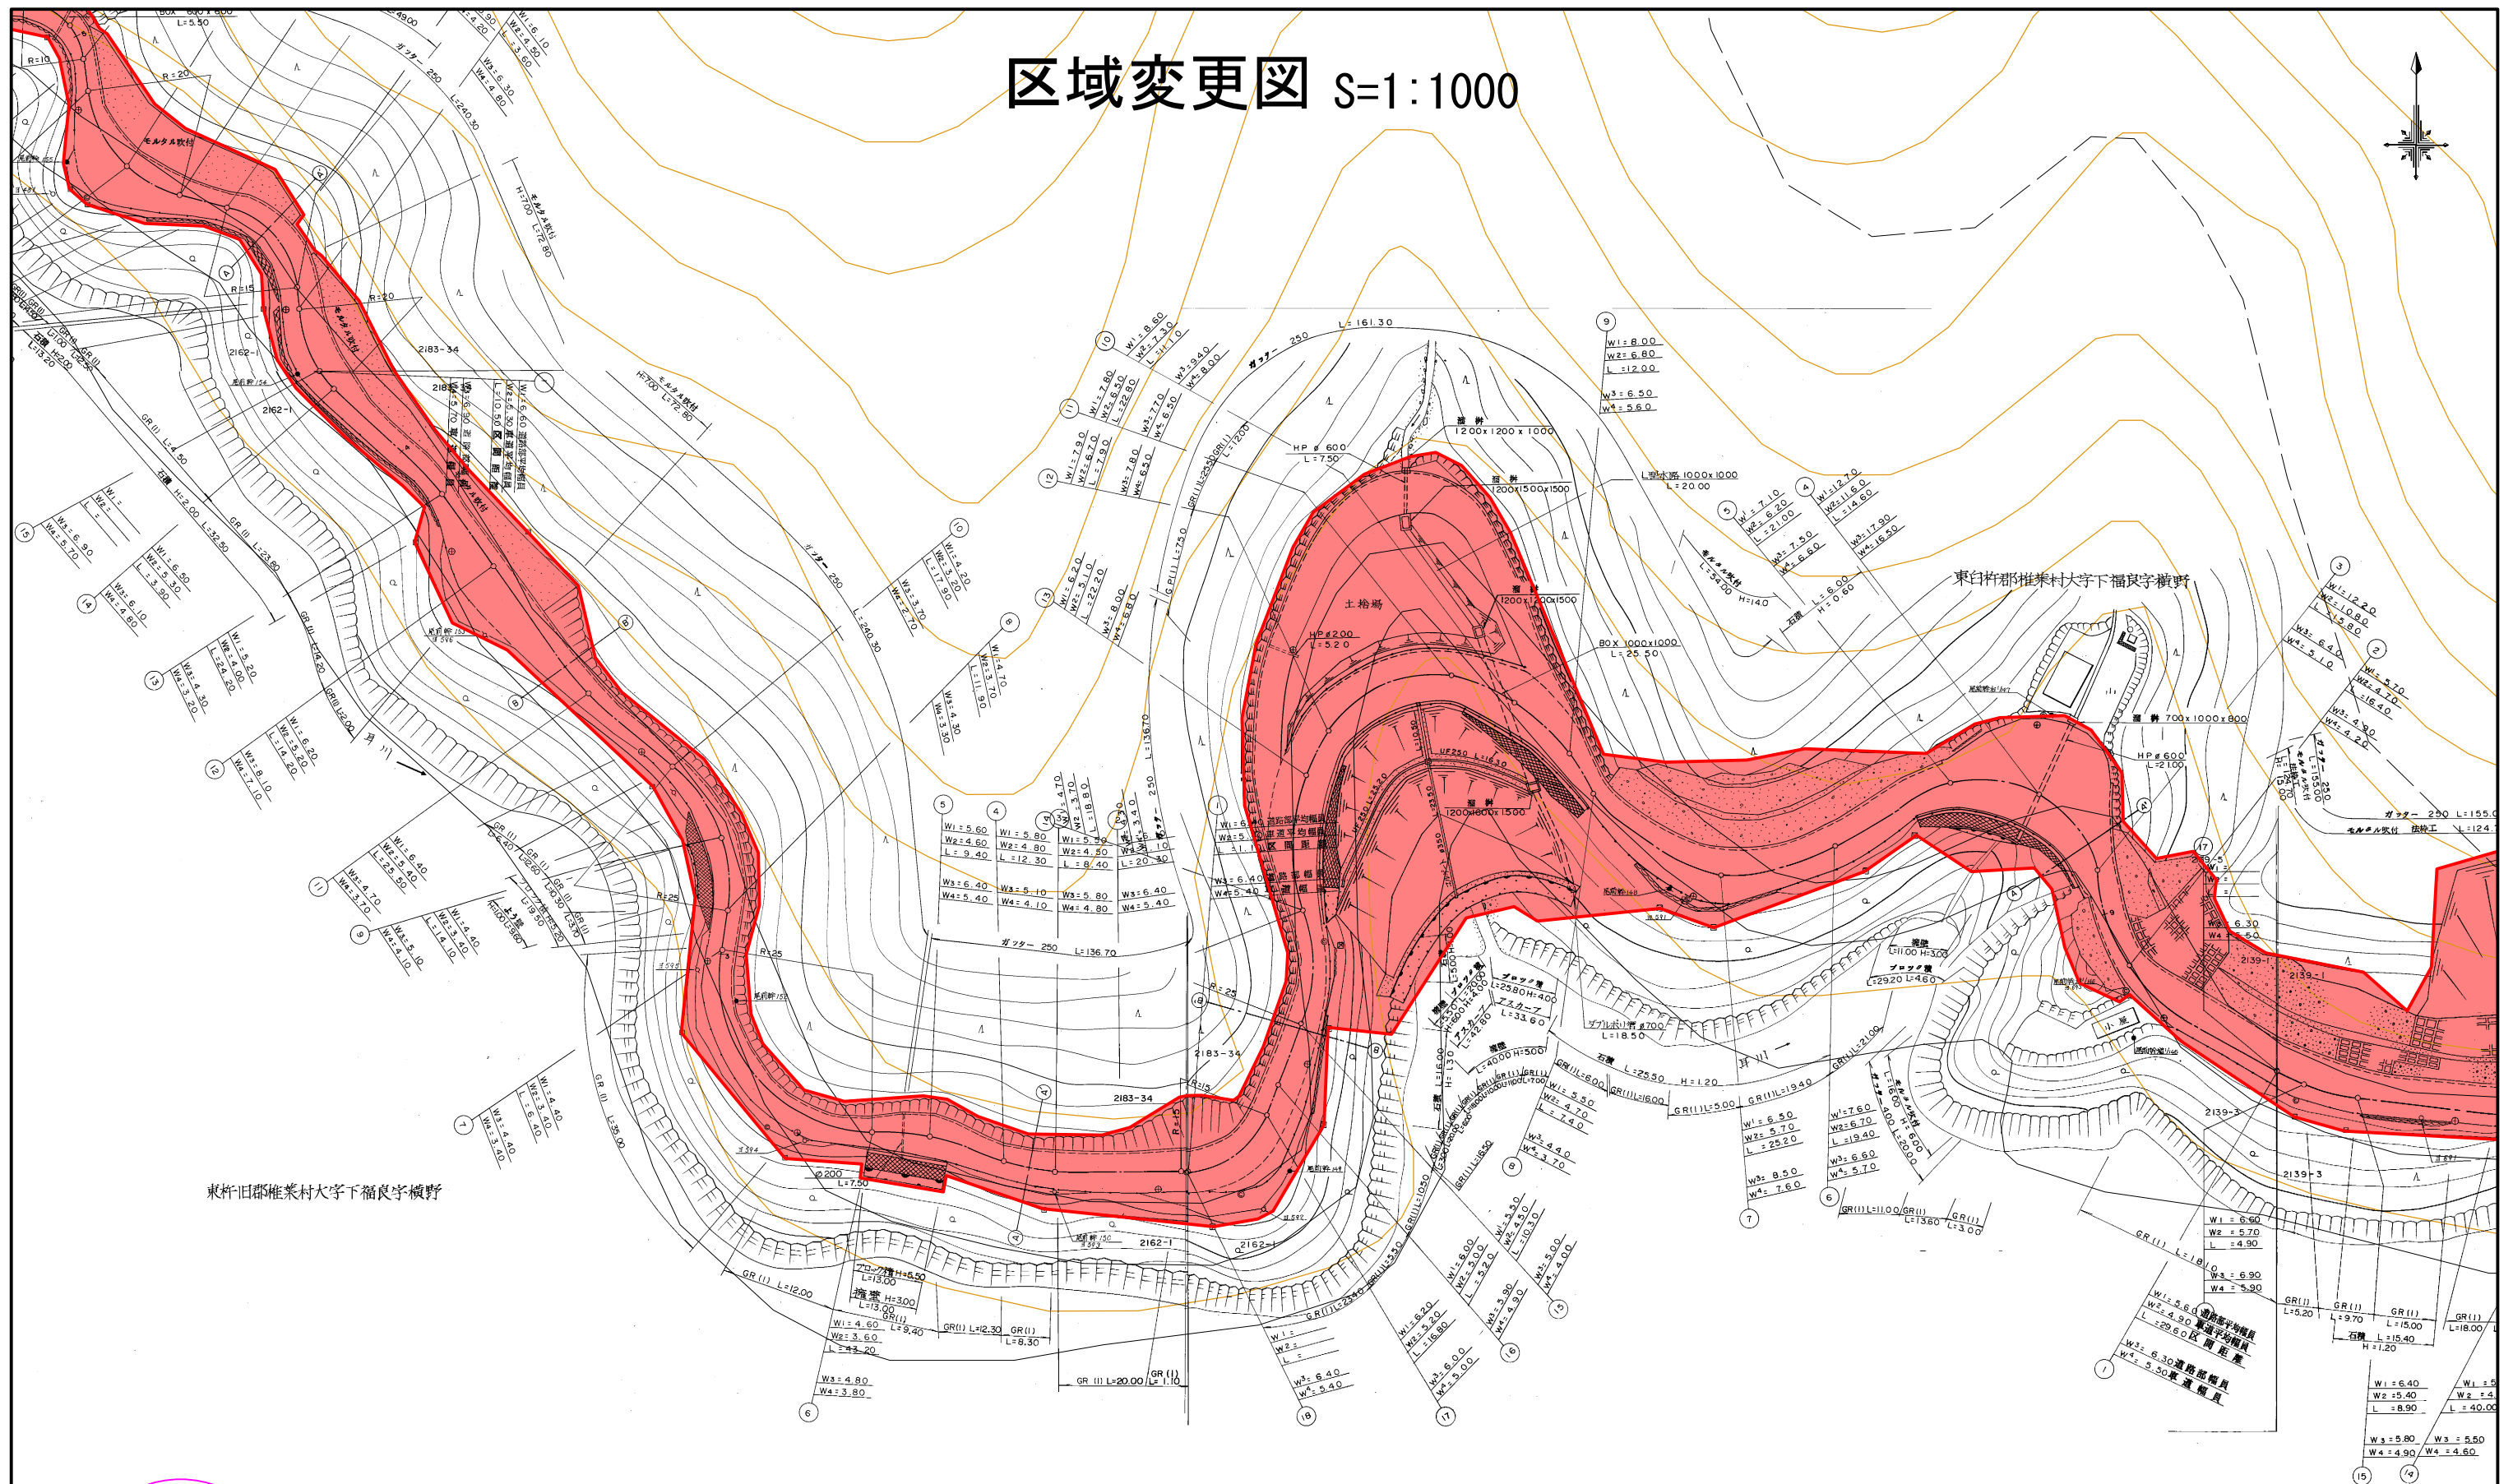

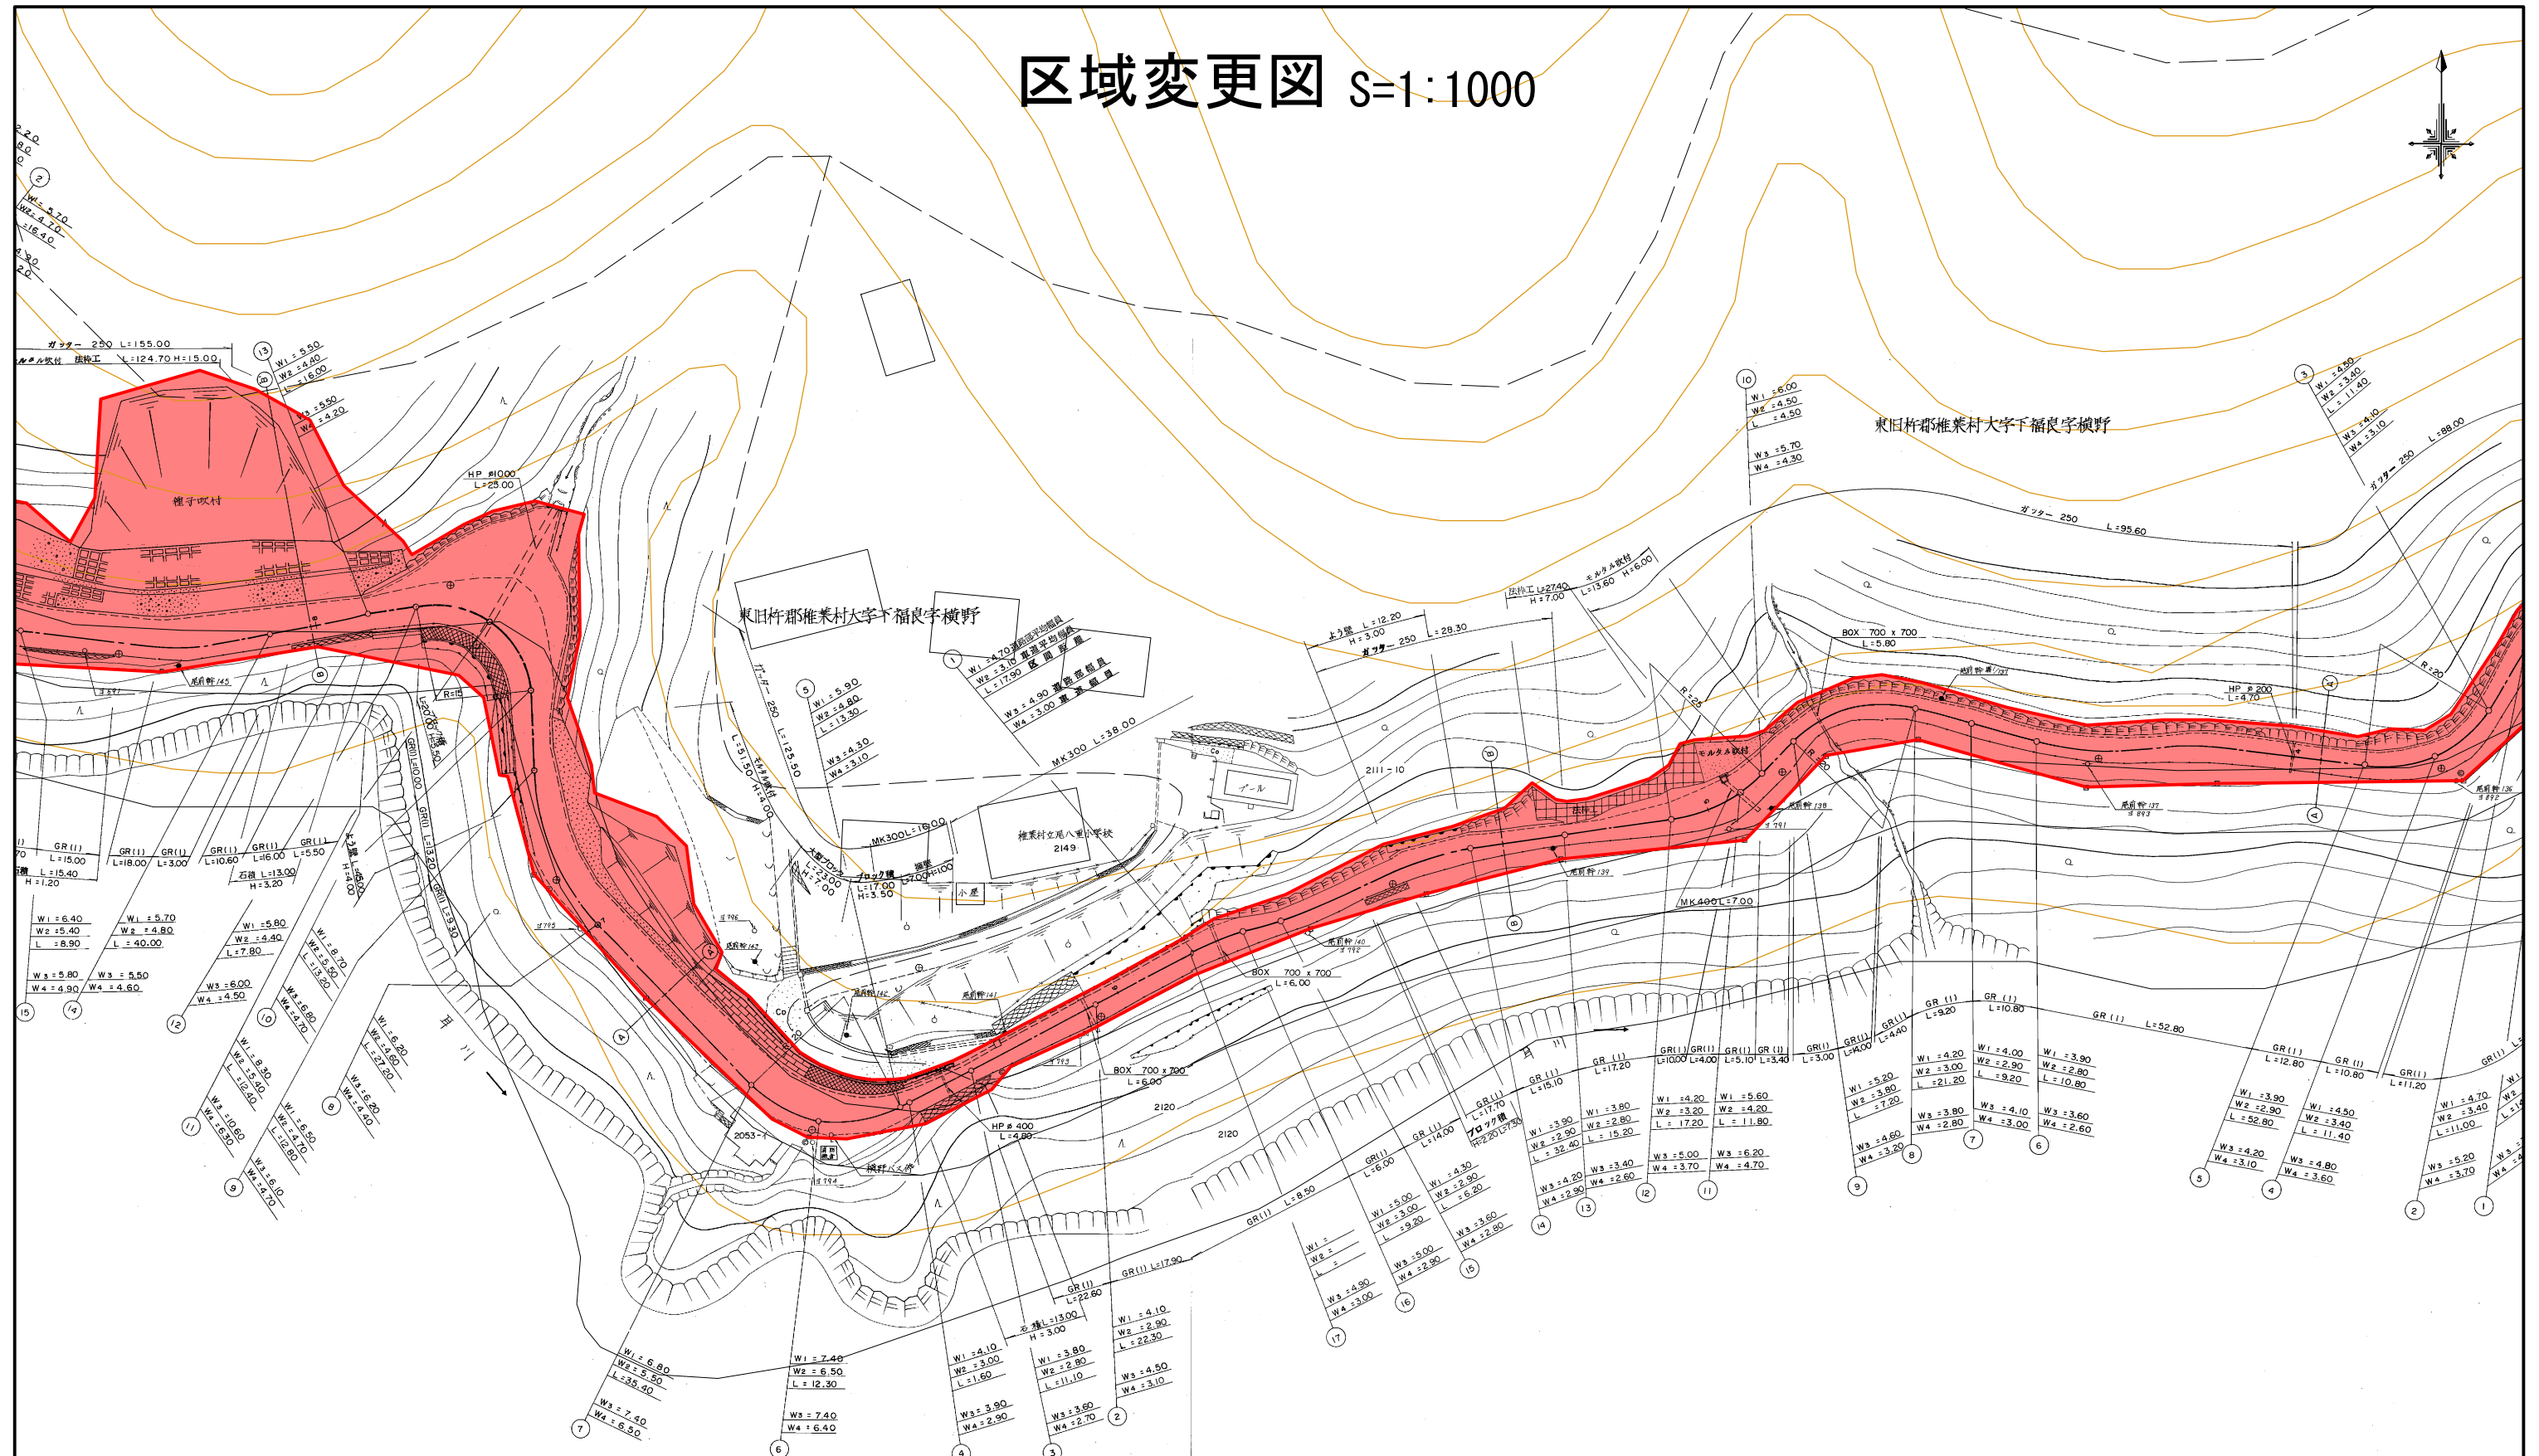


区域変更図 S=1:1000

東旧杵郡椎葉村大字下福良字横野

東旧杵郡椎葉村大字下福良字横野

字尾八重

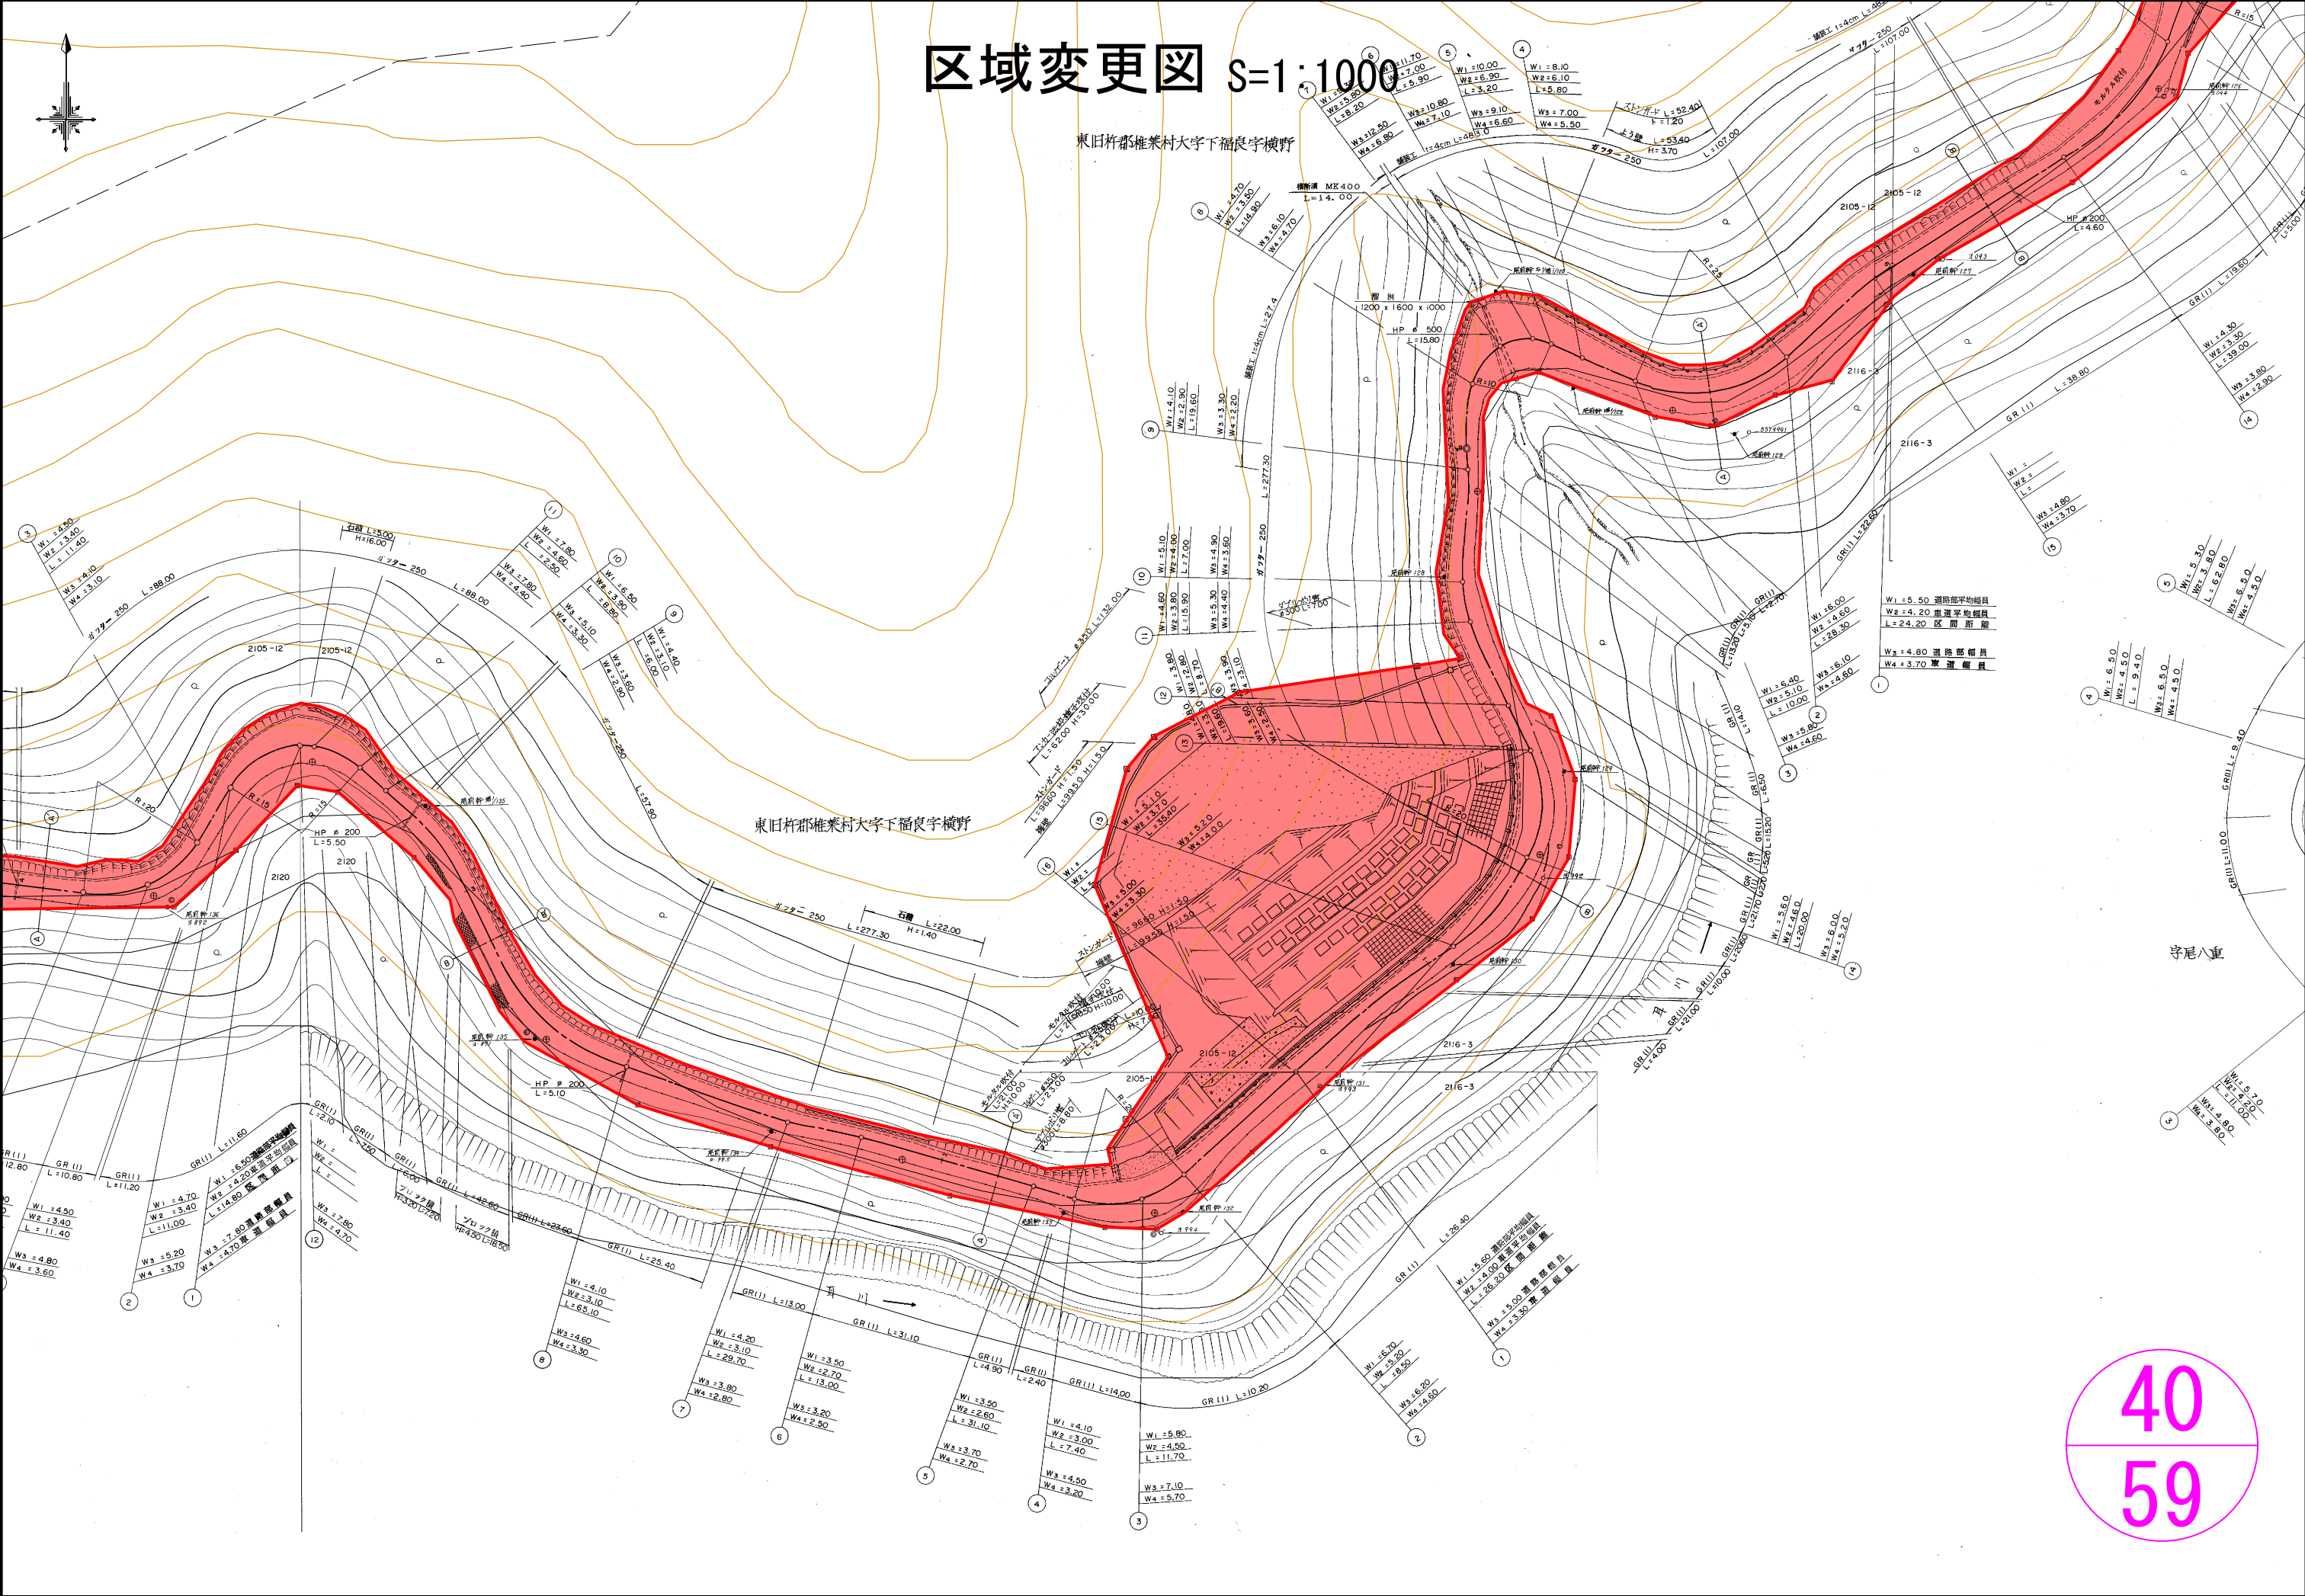


東白杵郡椎葉村大字下福良字尾八重


東白杵郡椎葉村大字下福良字尾八重


字尾八重

41
59


区域変更図 S=1:1000

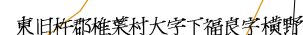


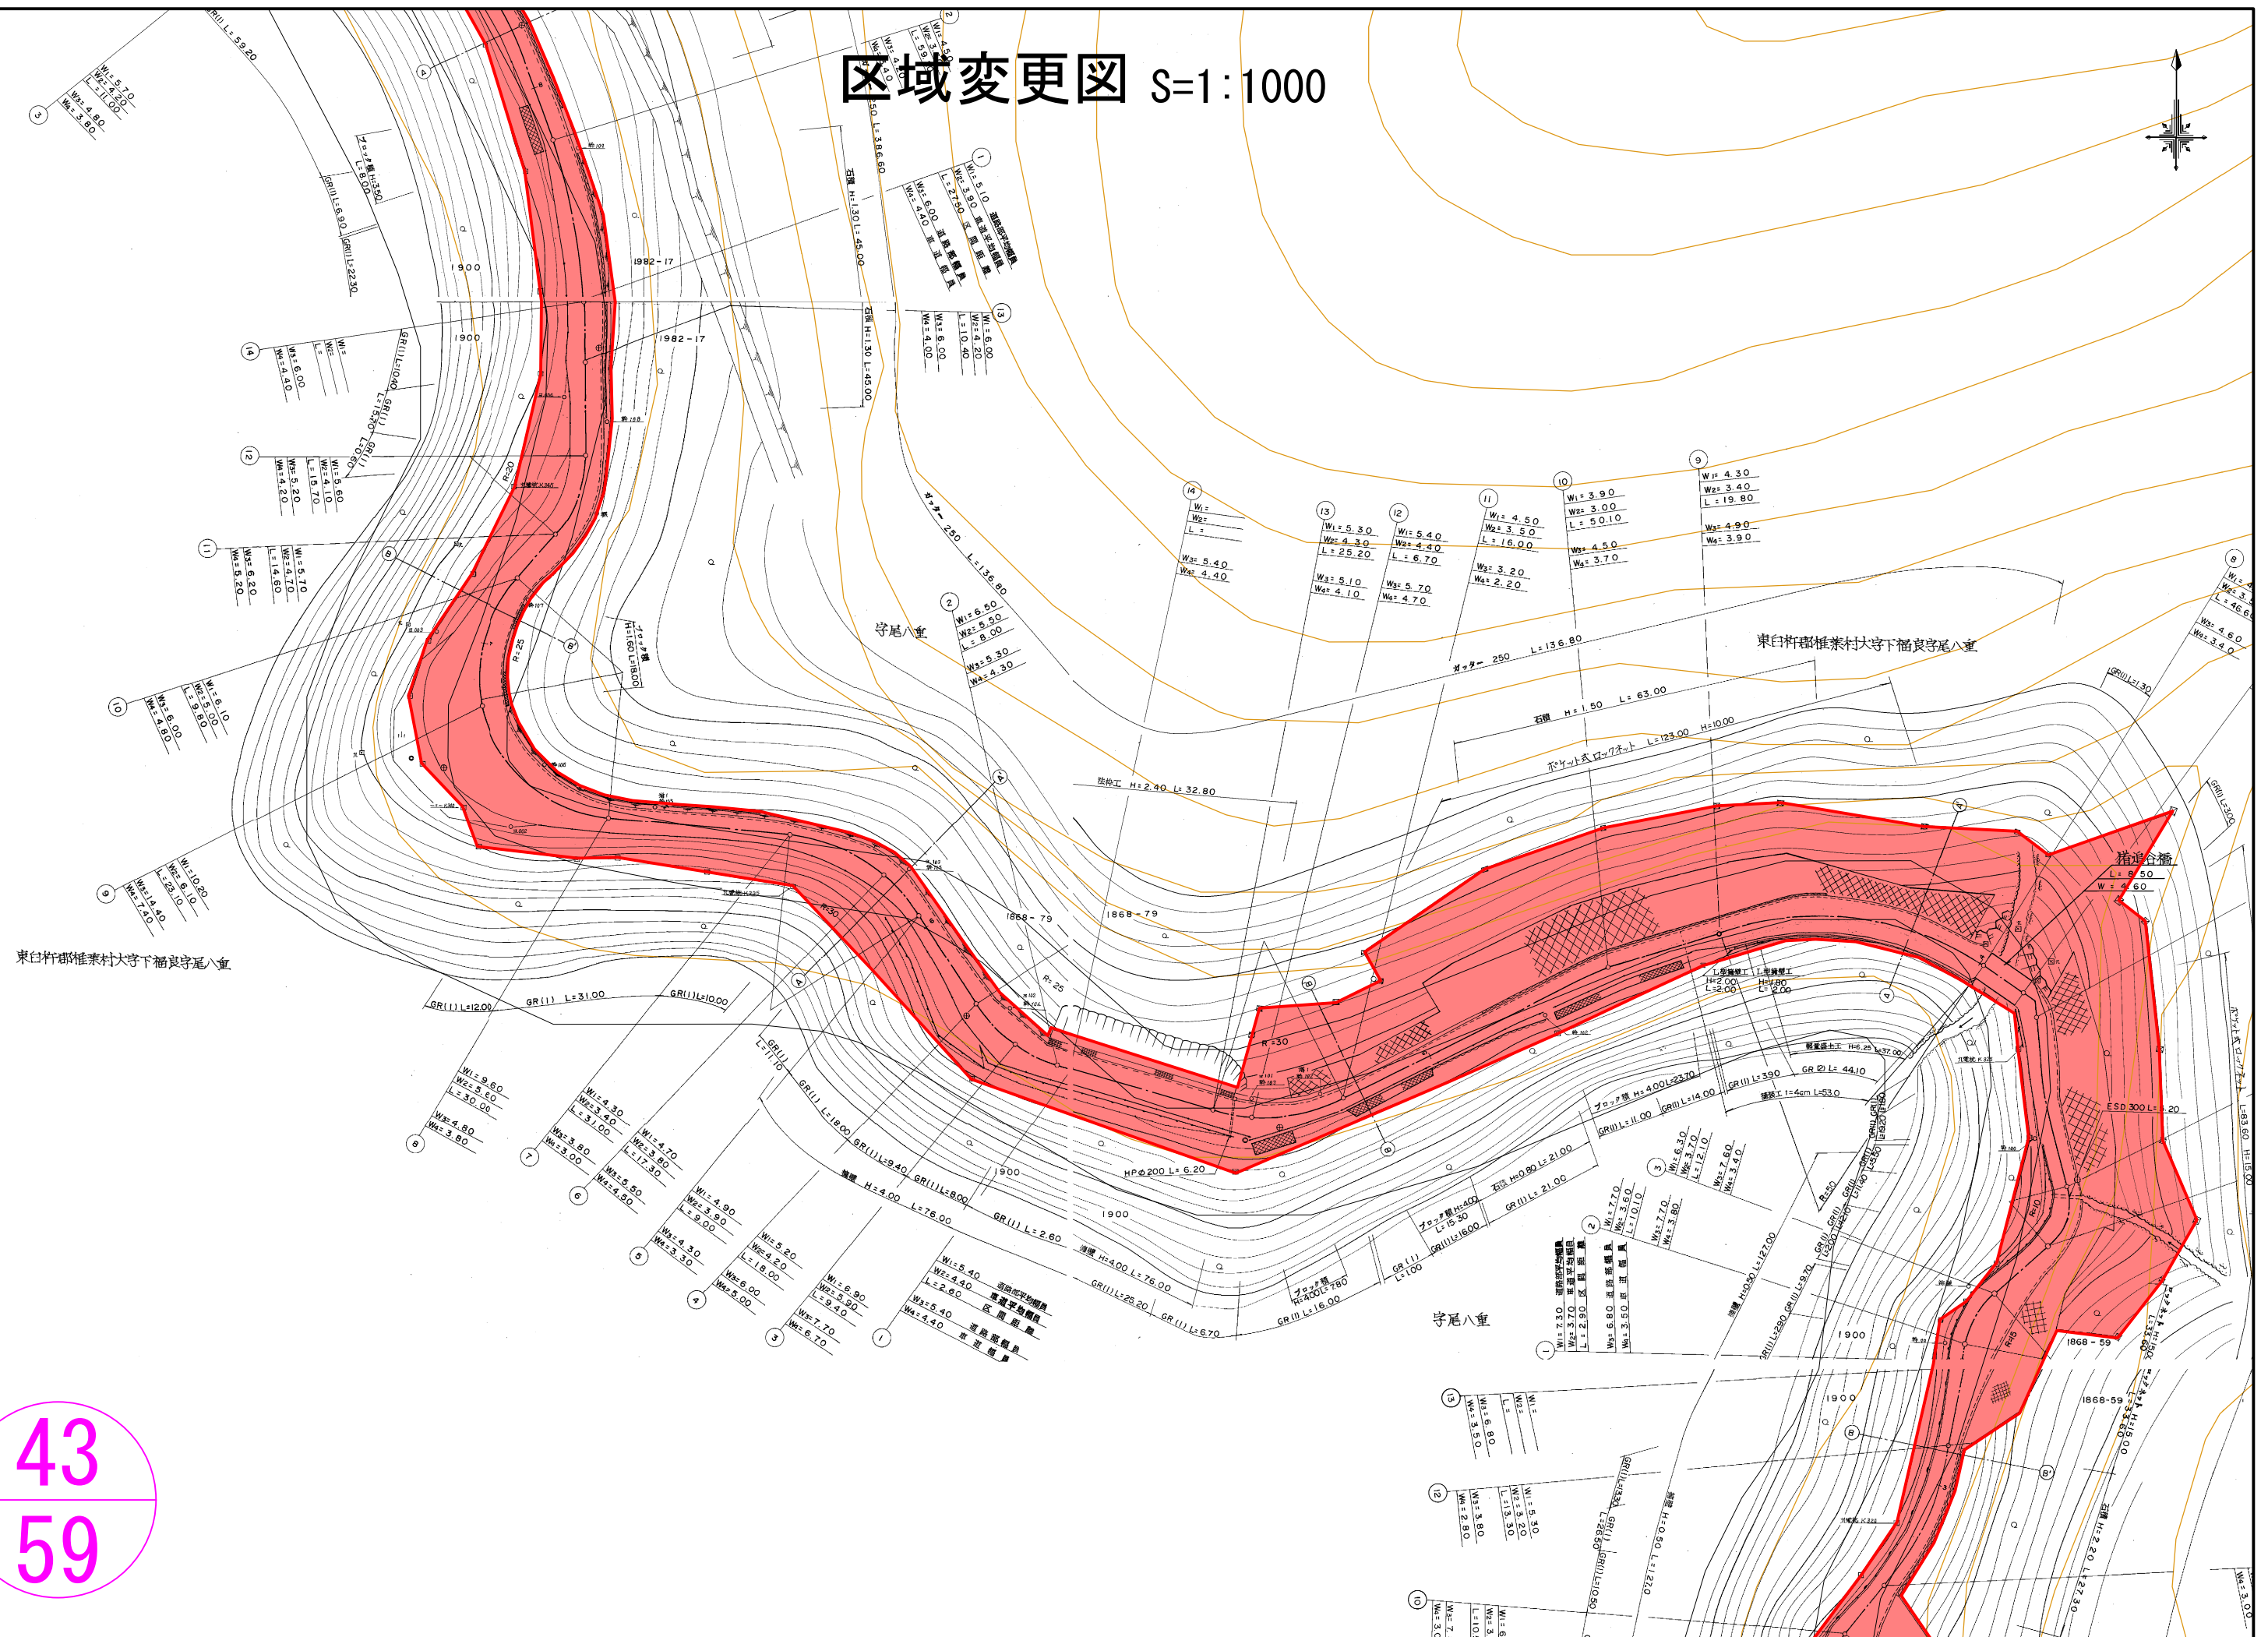

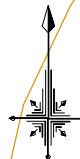


区域変更図 S=1:1000

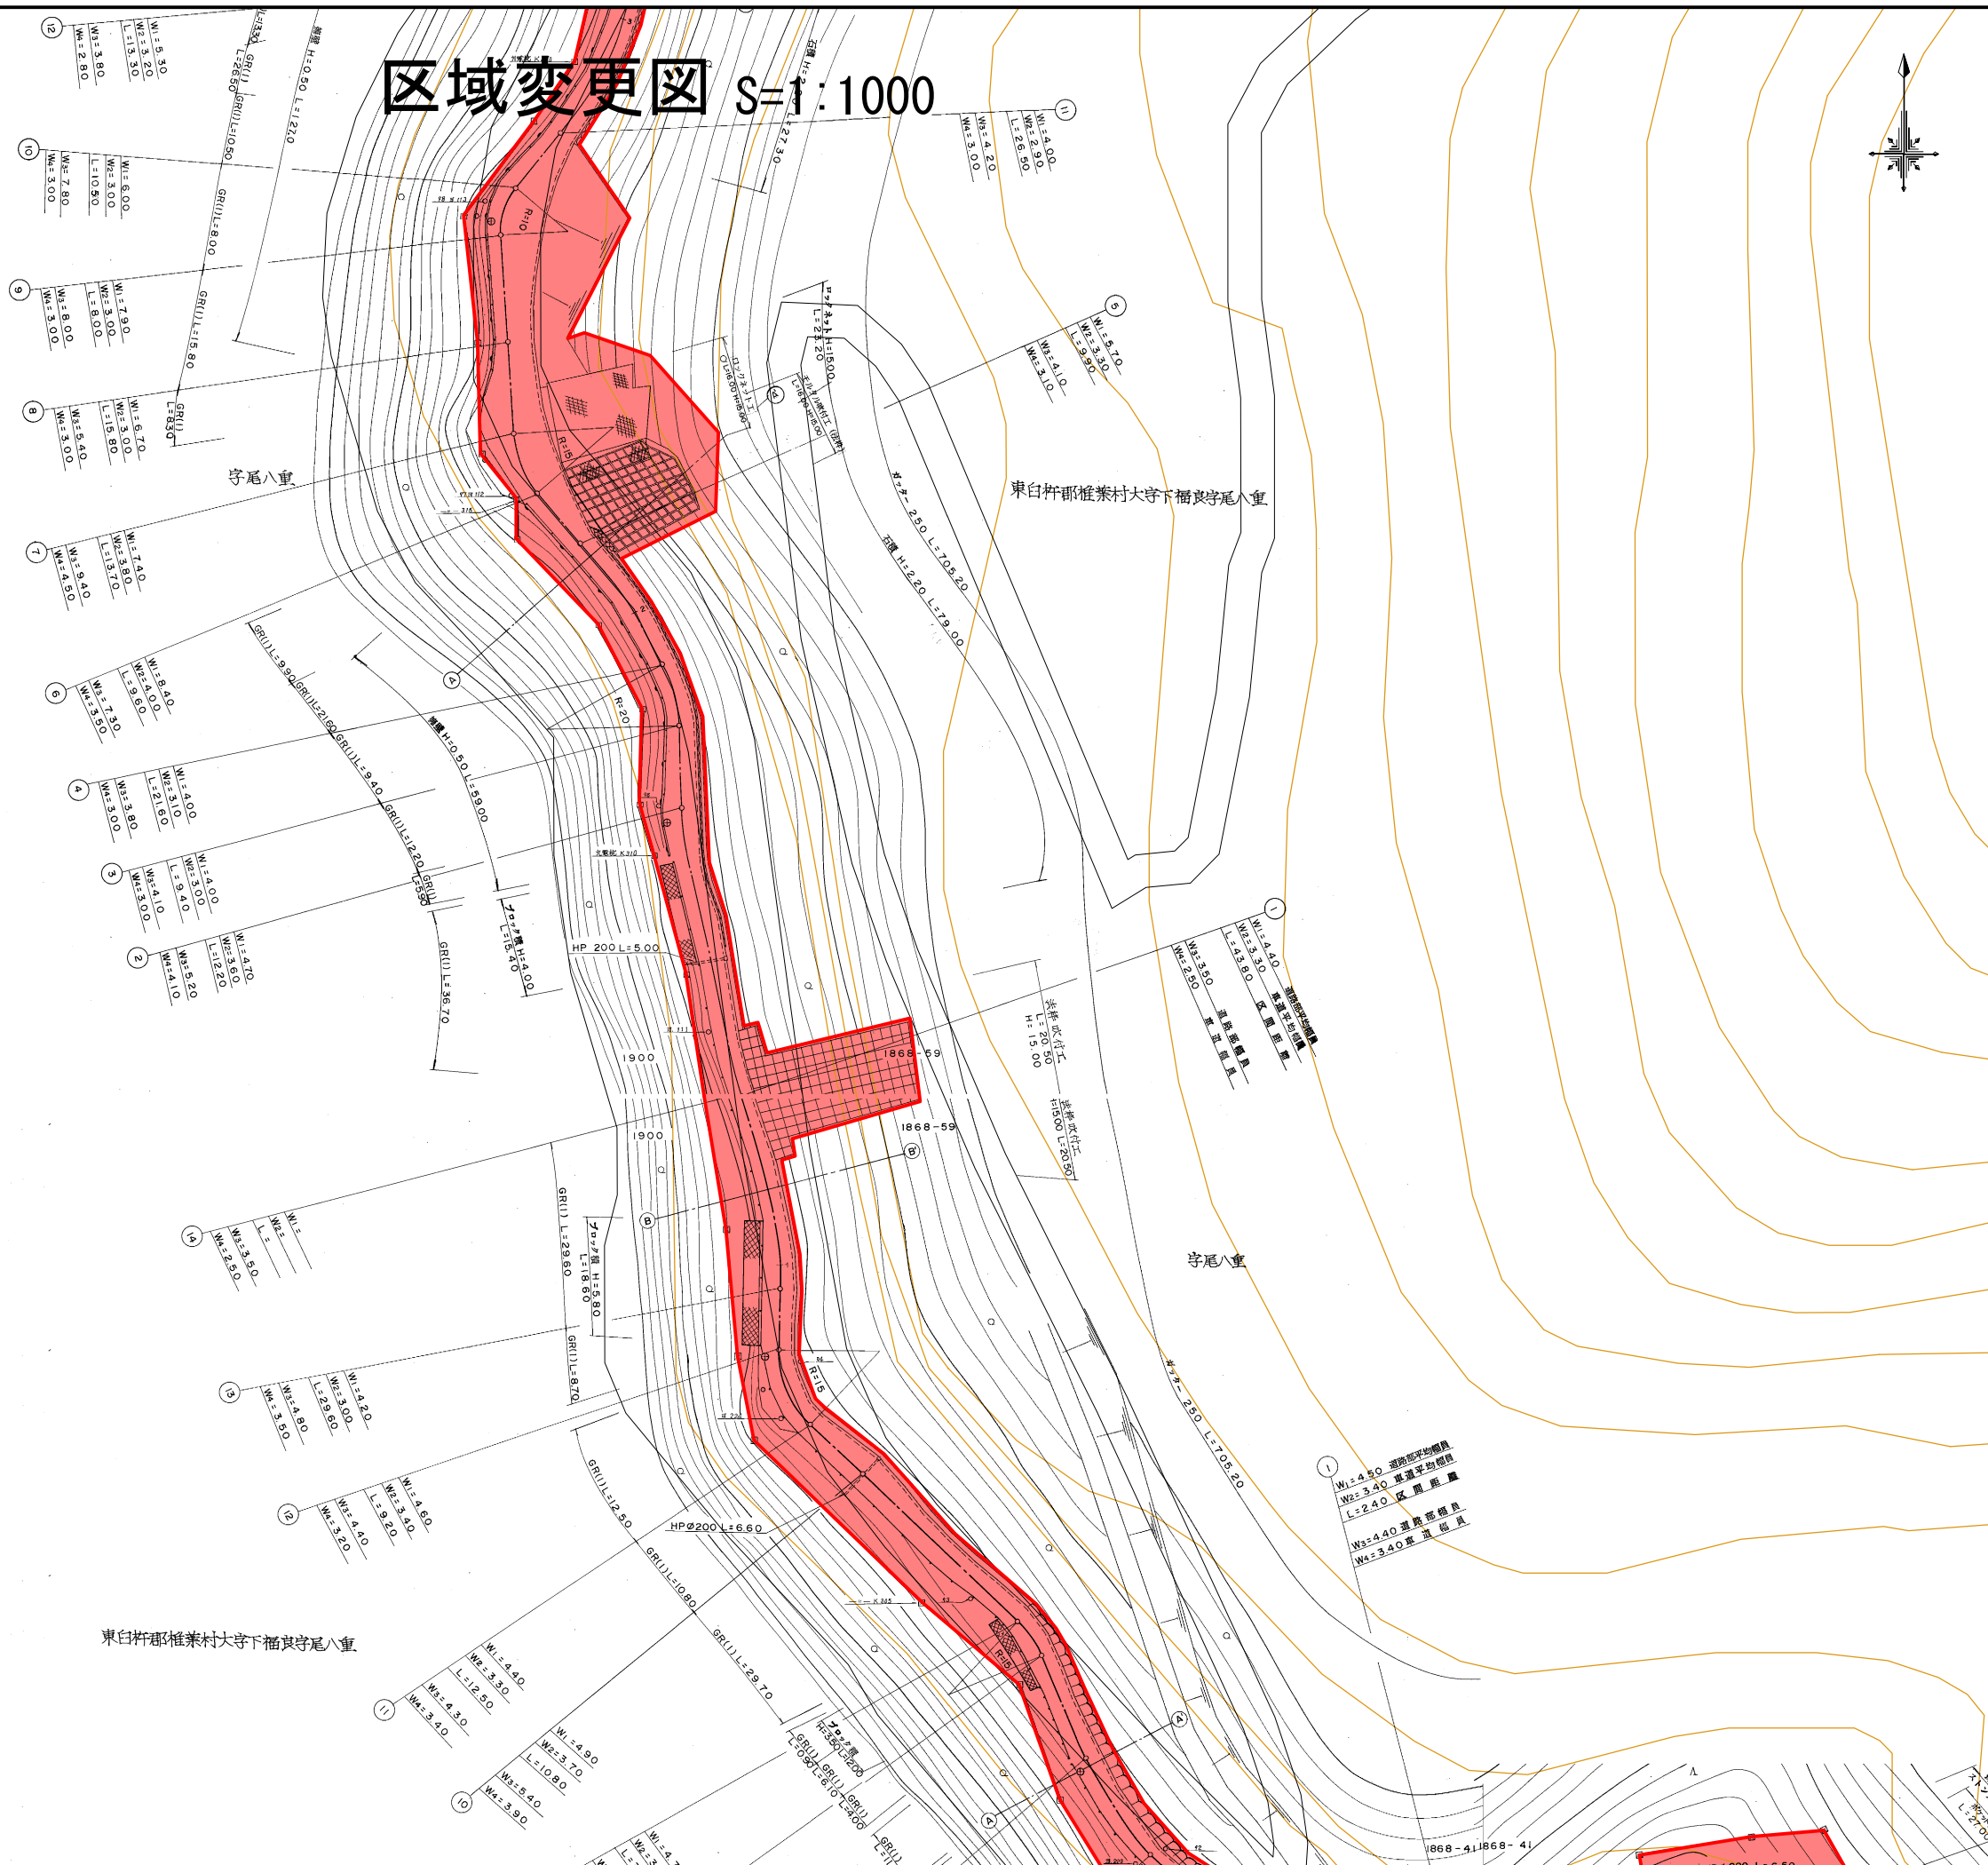


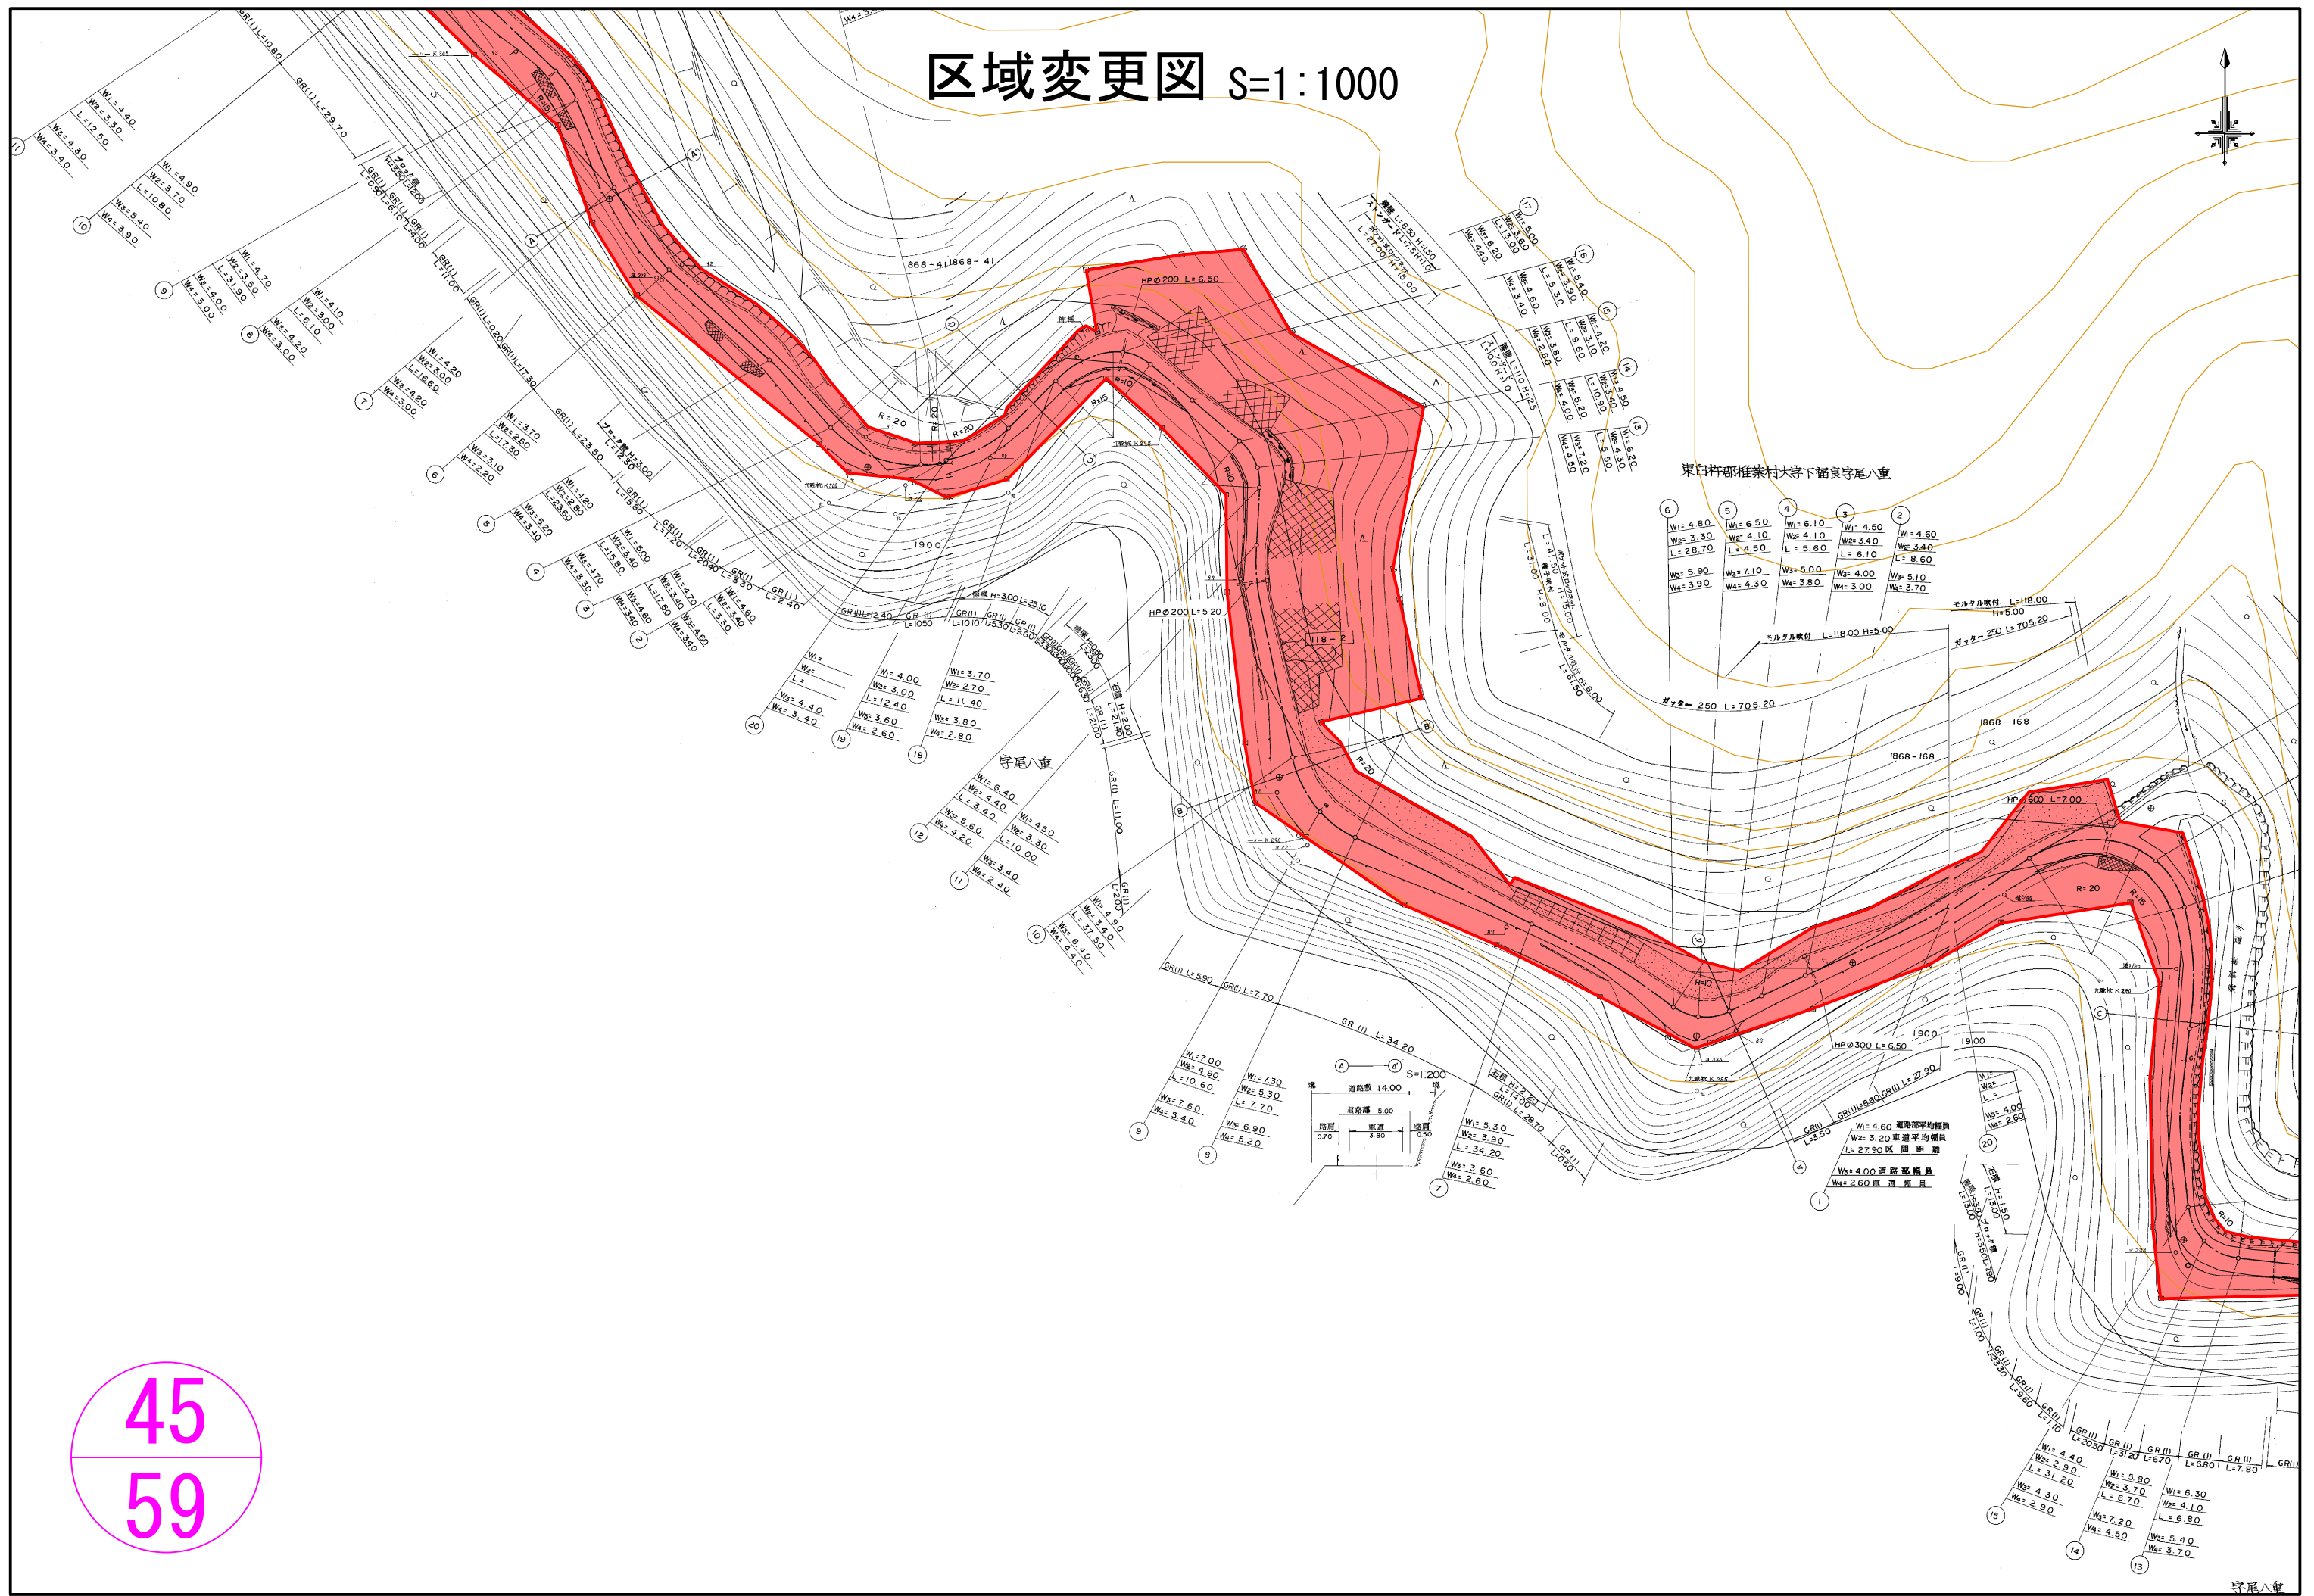


区域変更図 S=1:1000

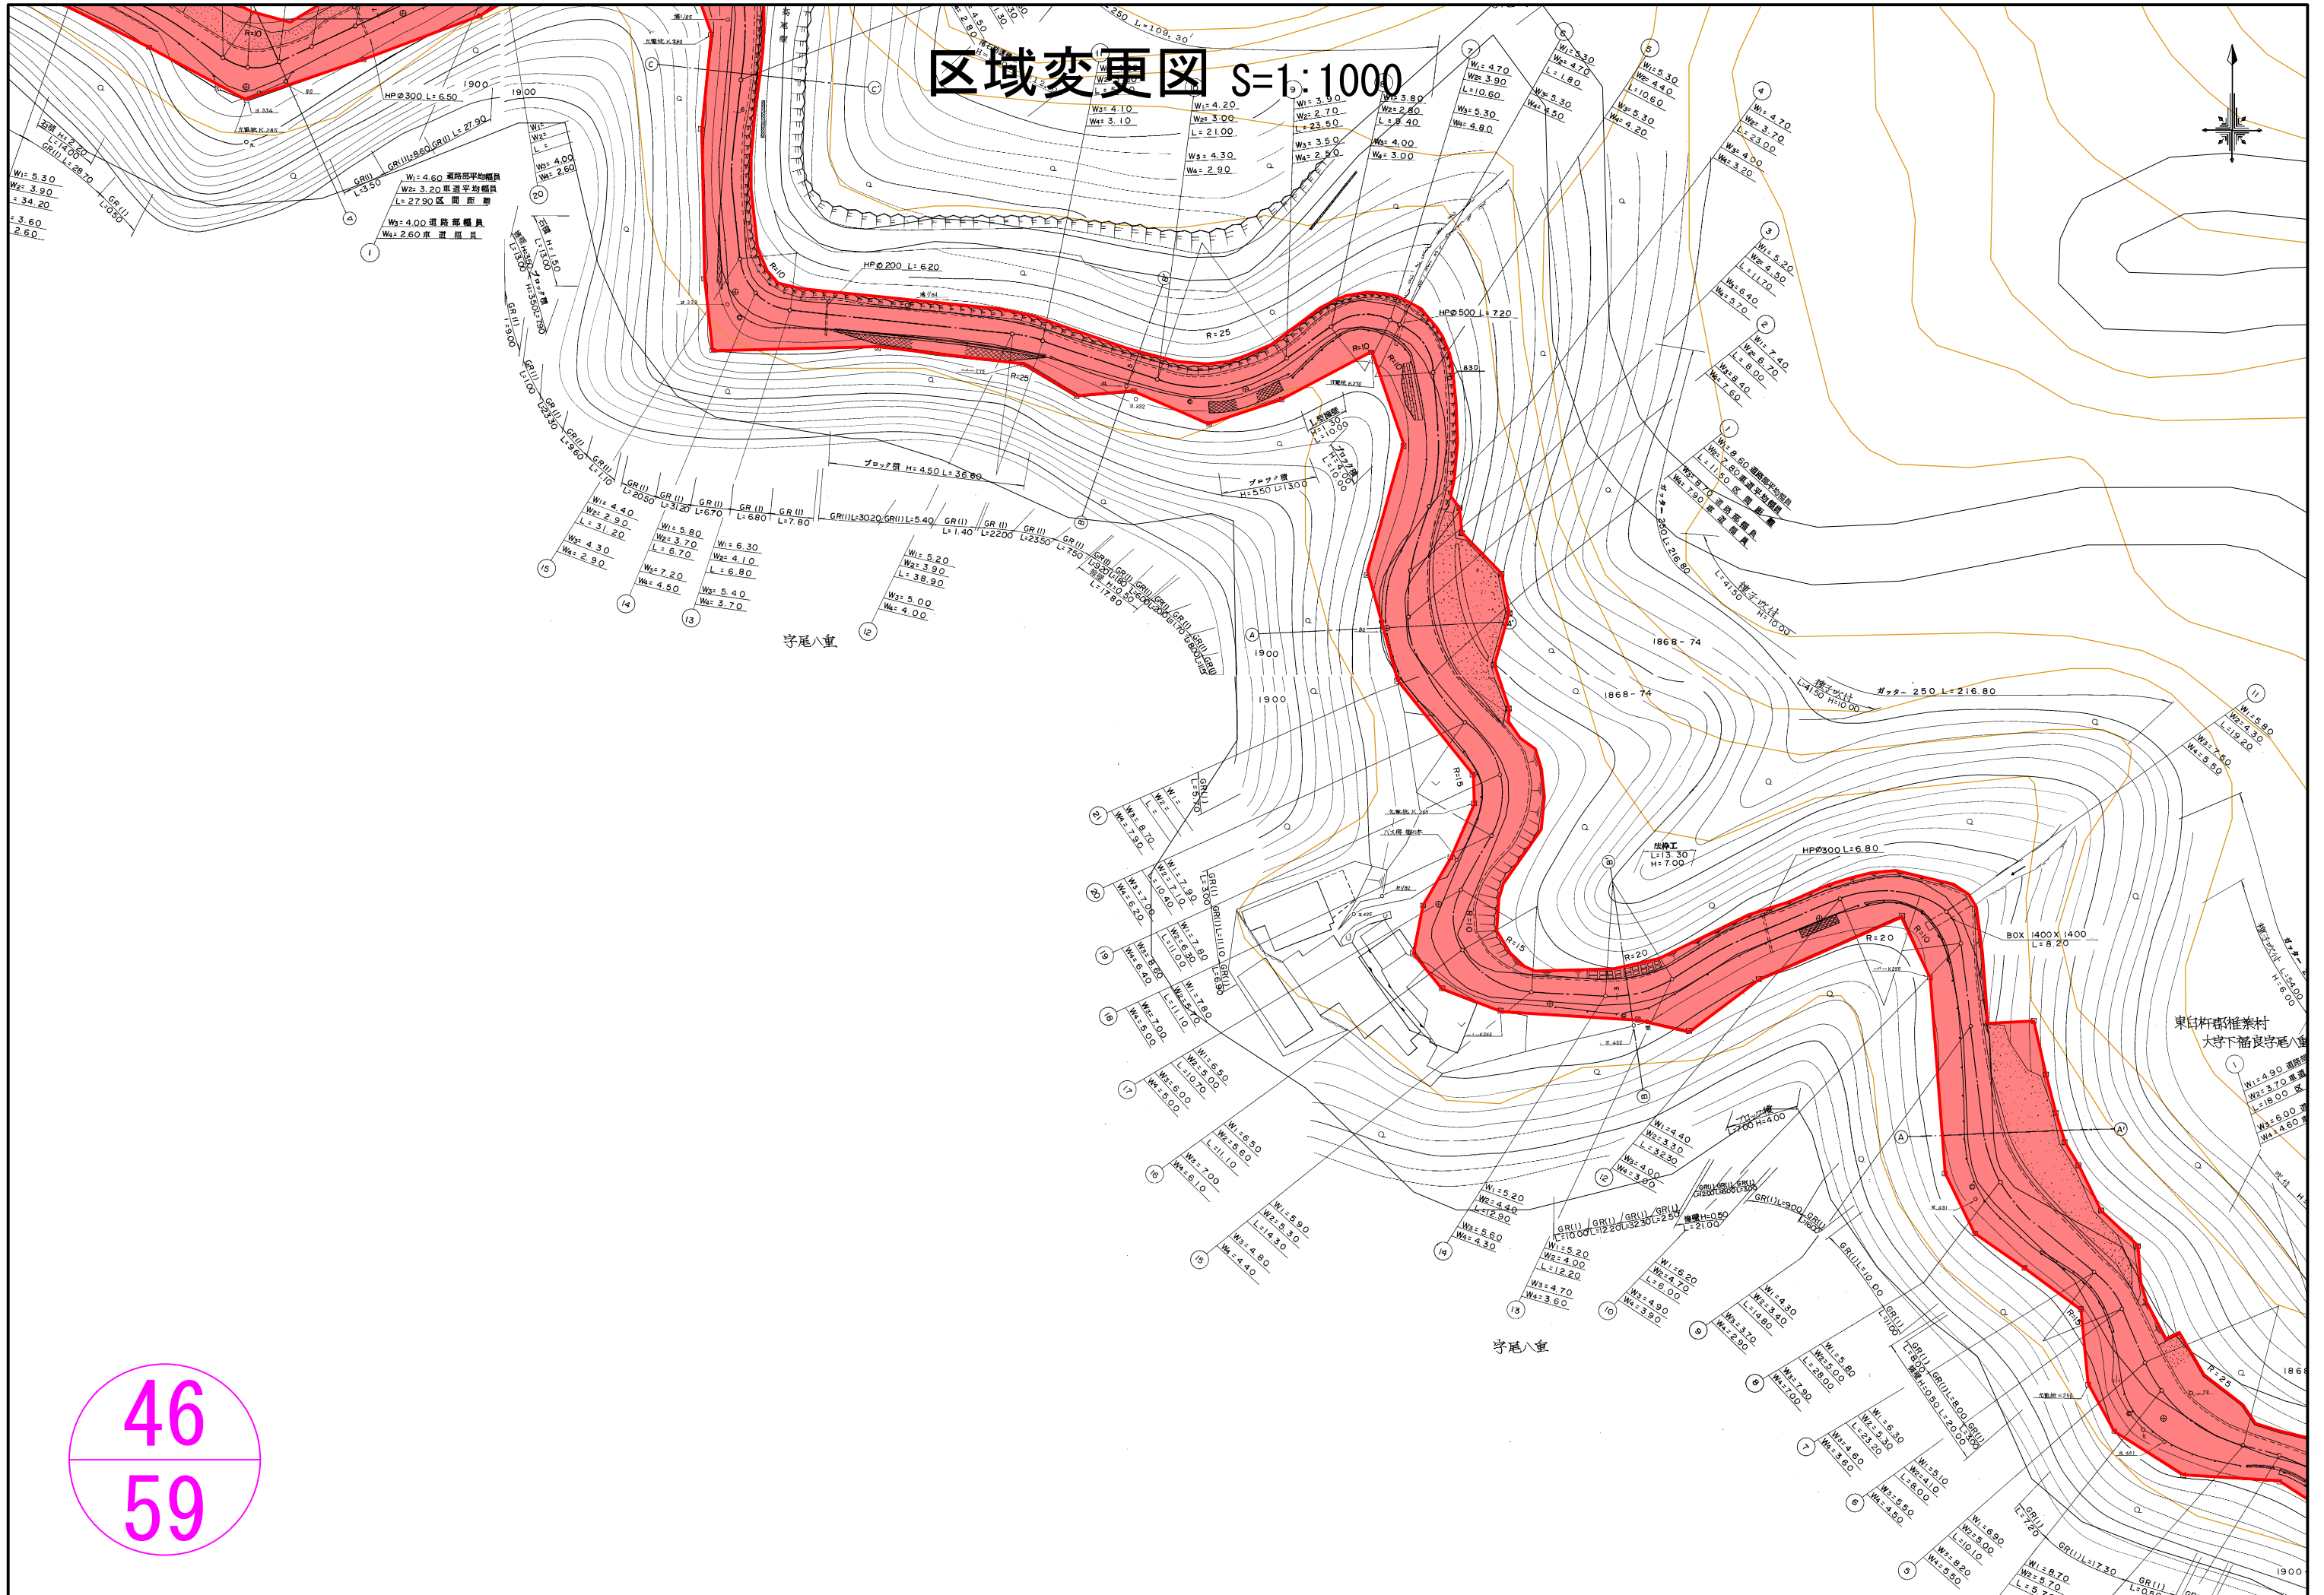
$$\frac{46}{59}$$


区域変更図 S=1:1000

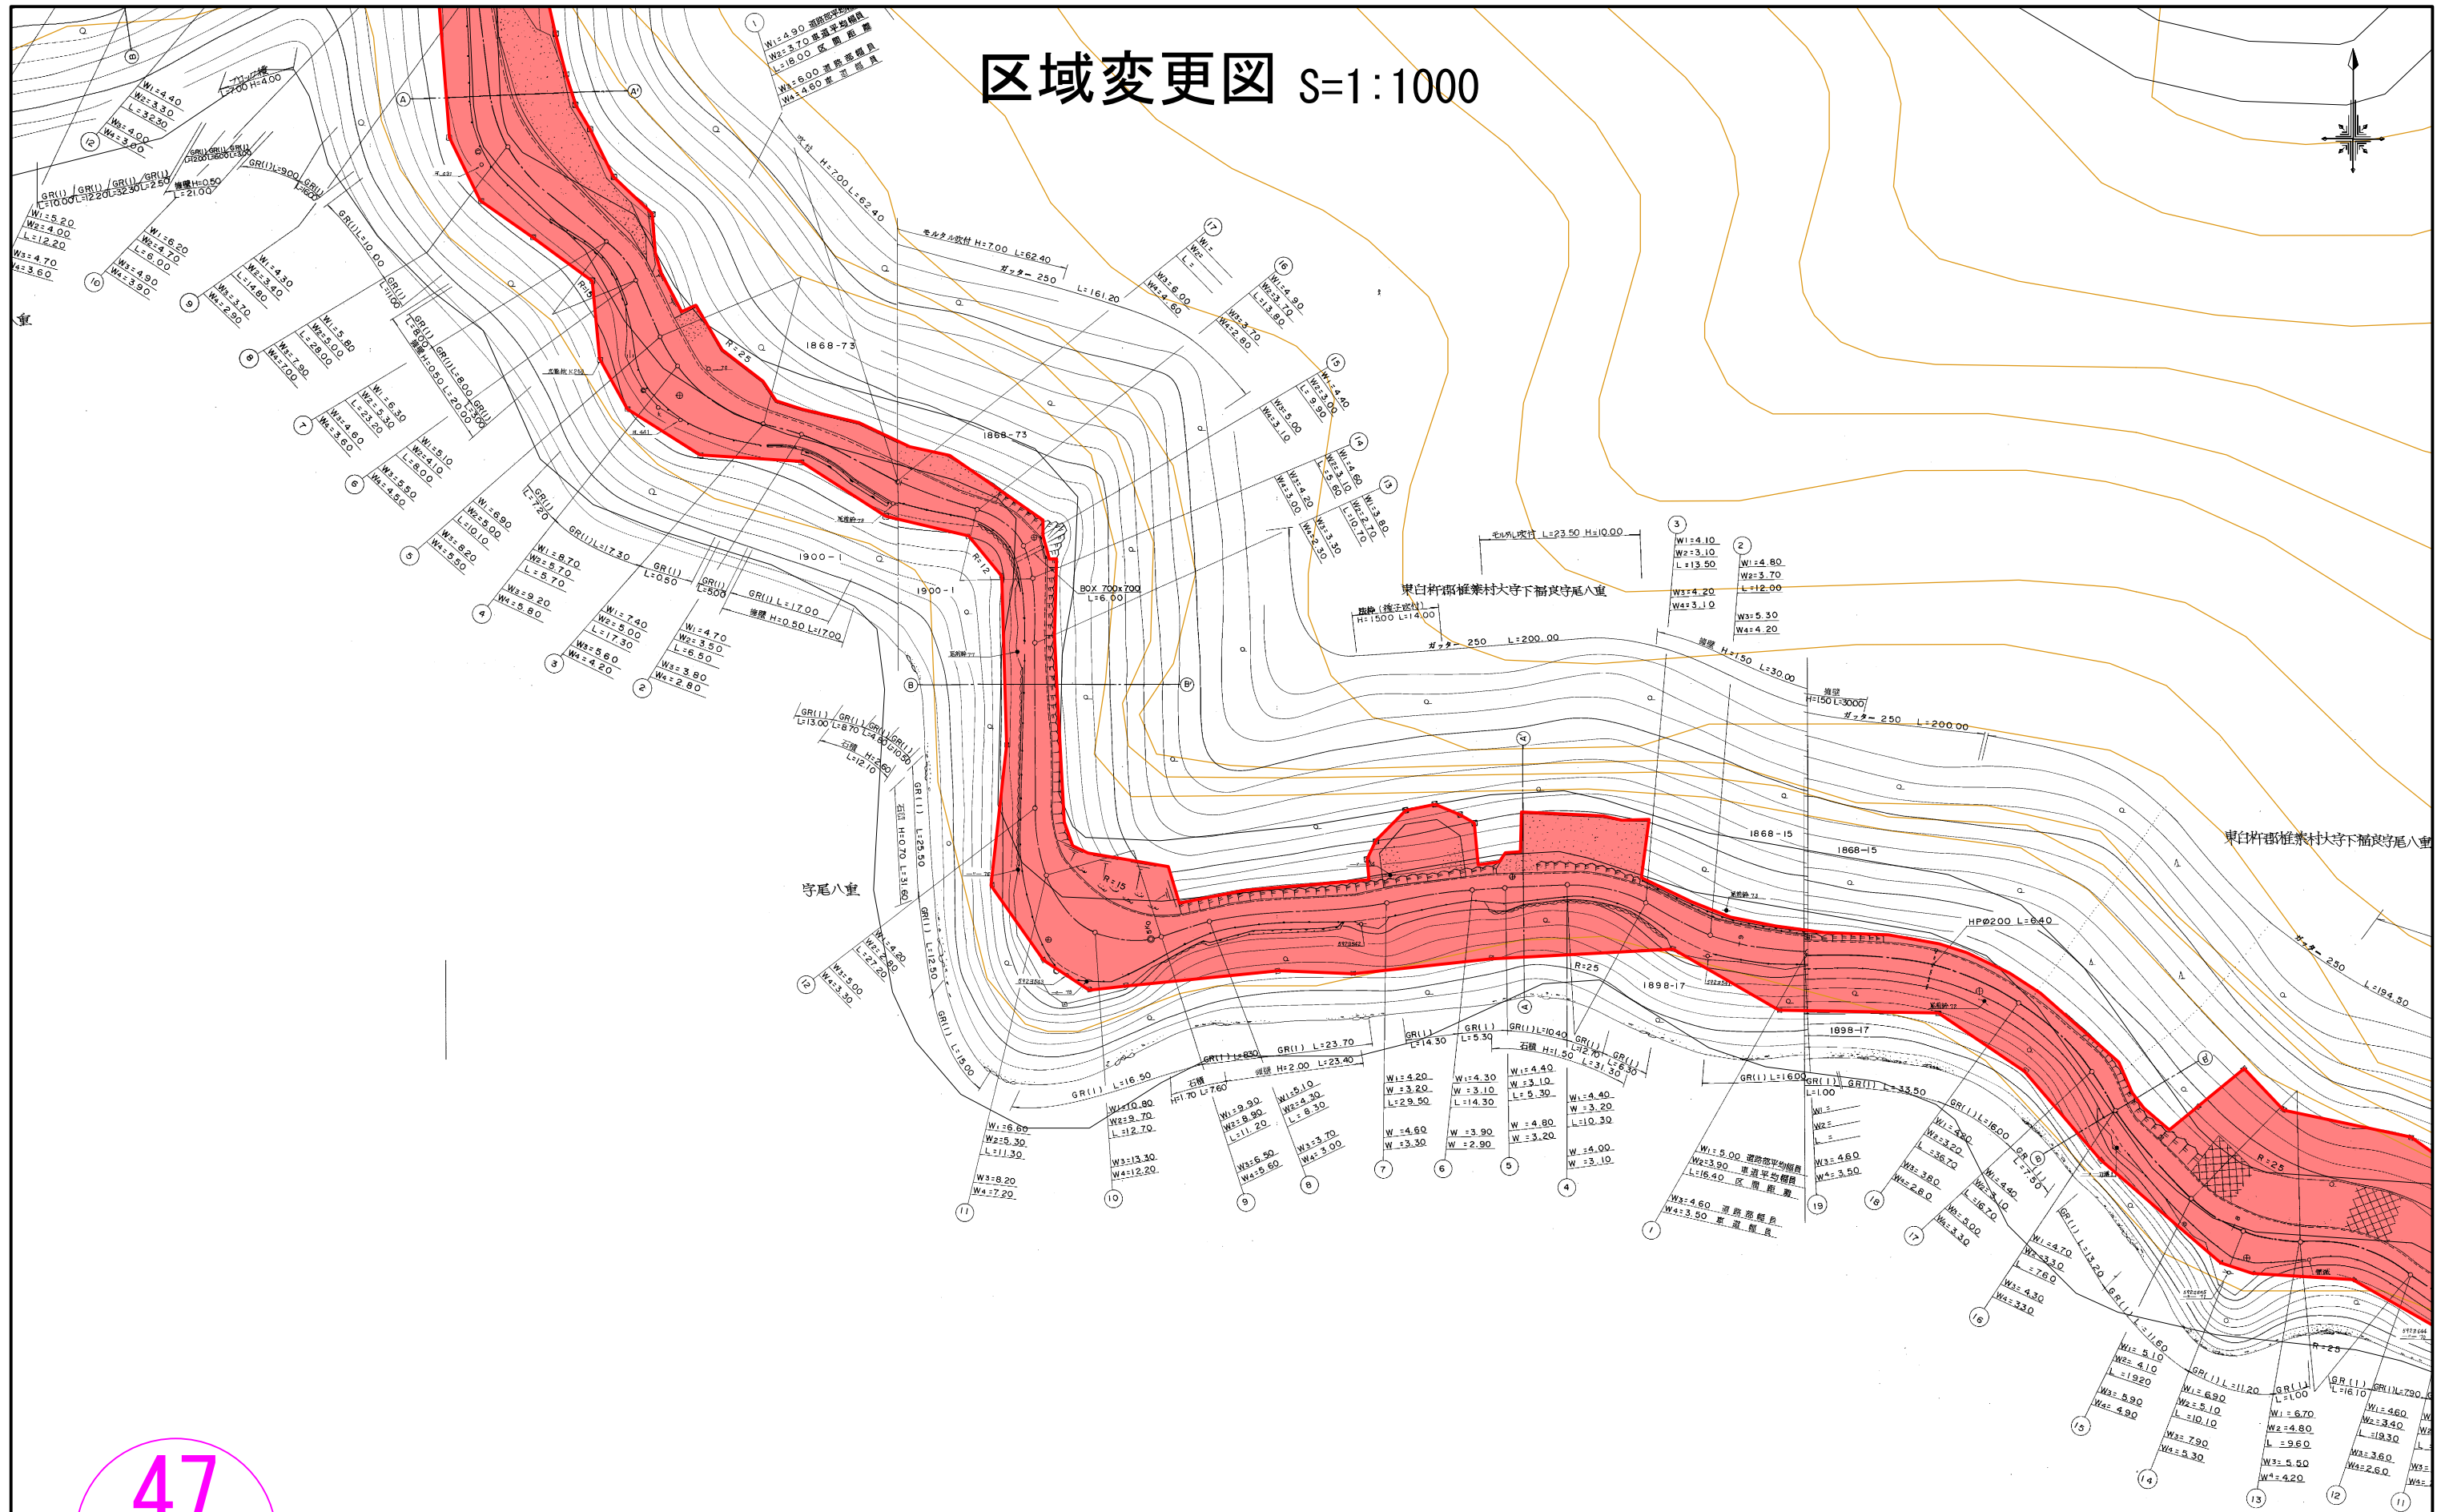

$S=1:1000$

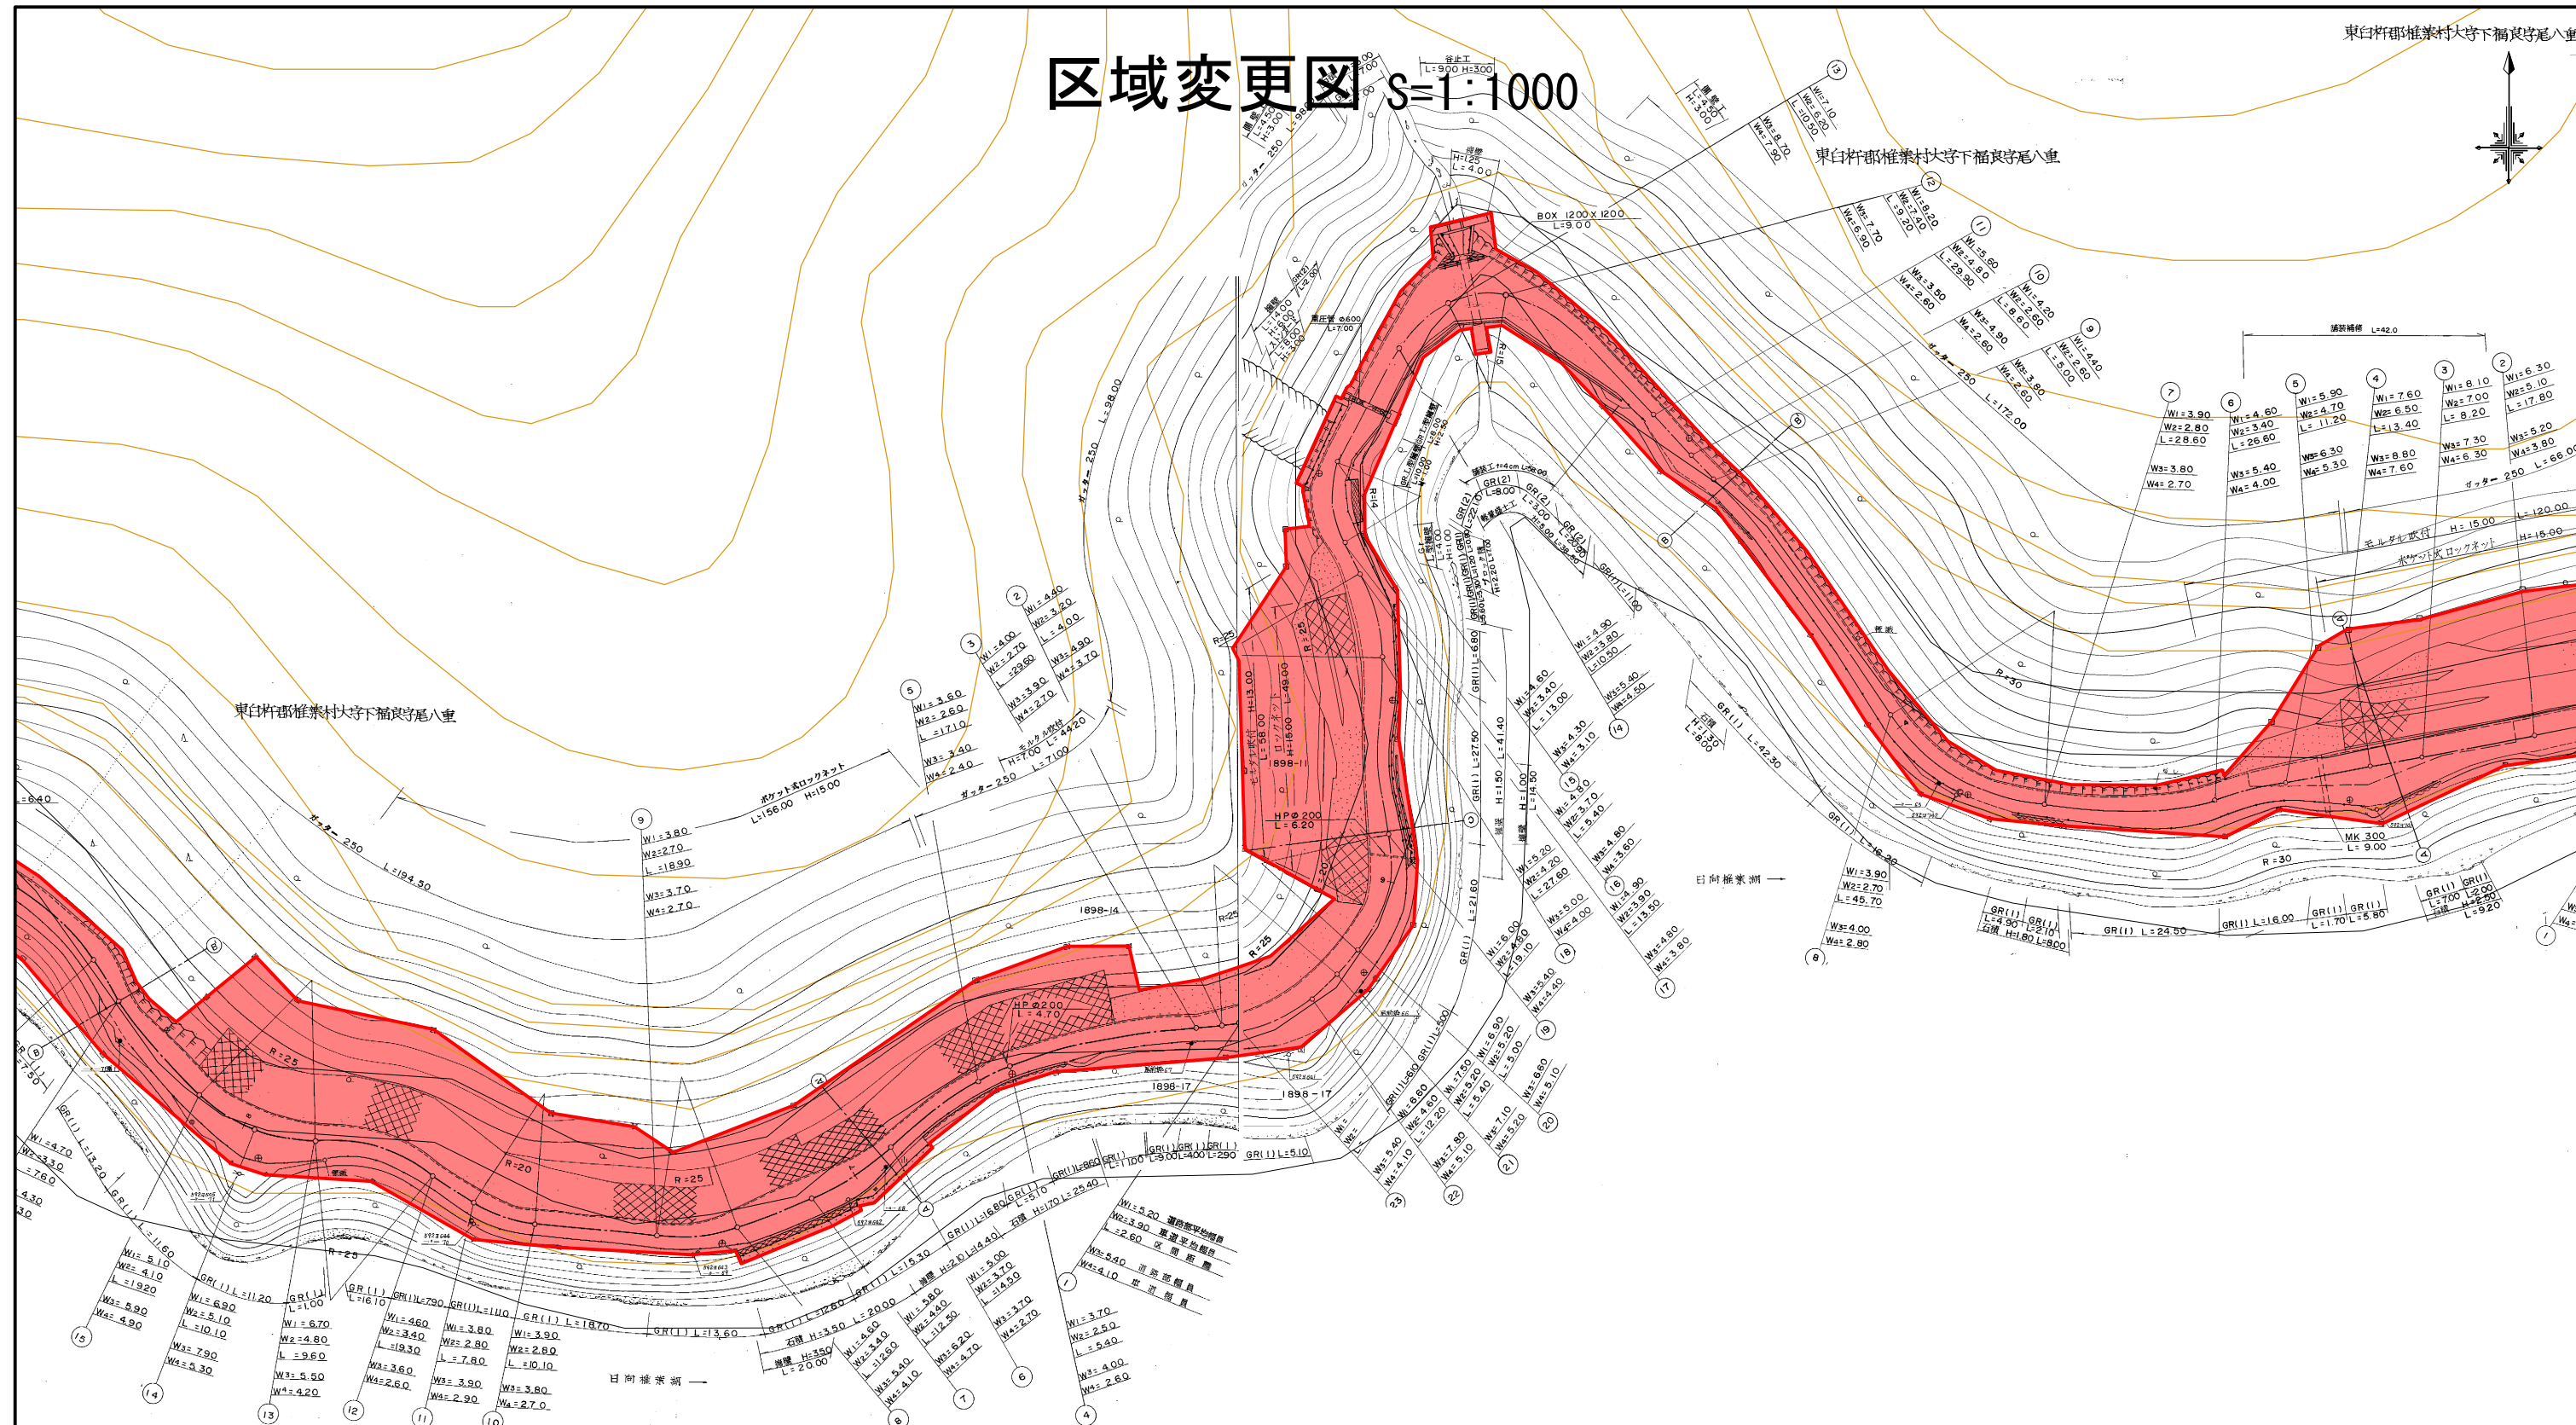



区域変更図 S=1:1000

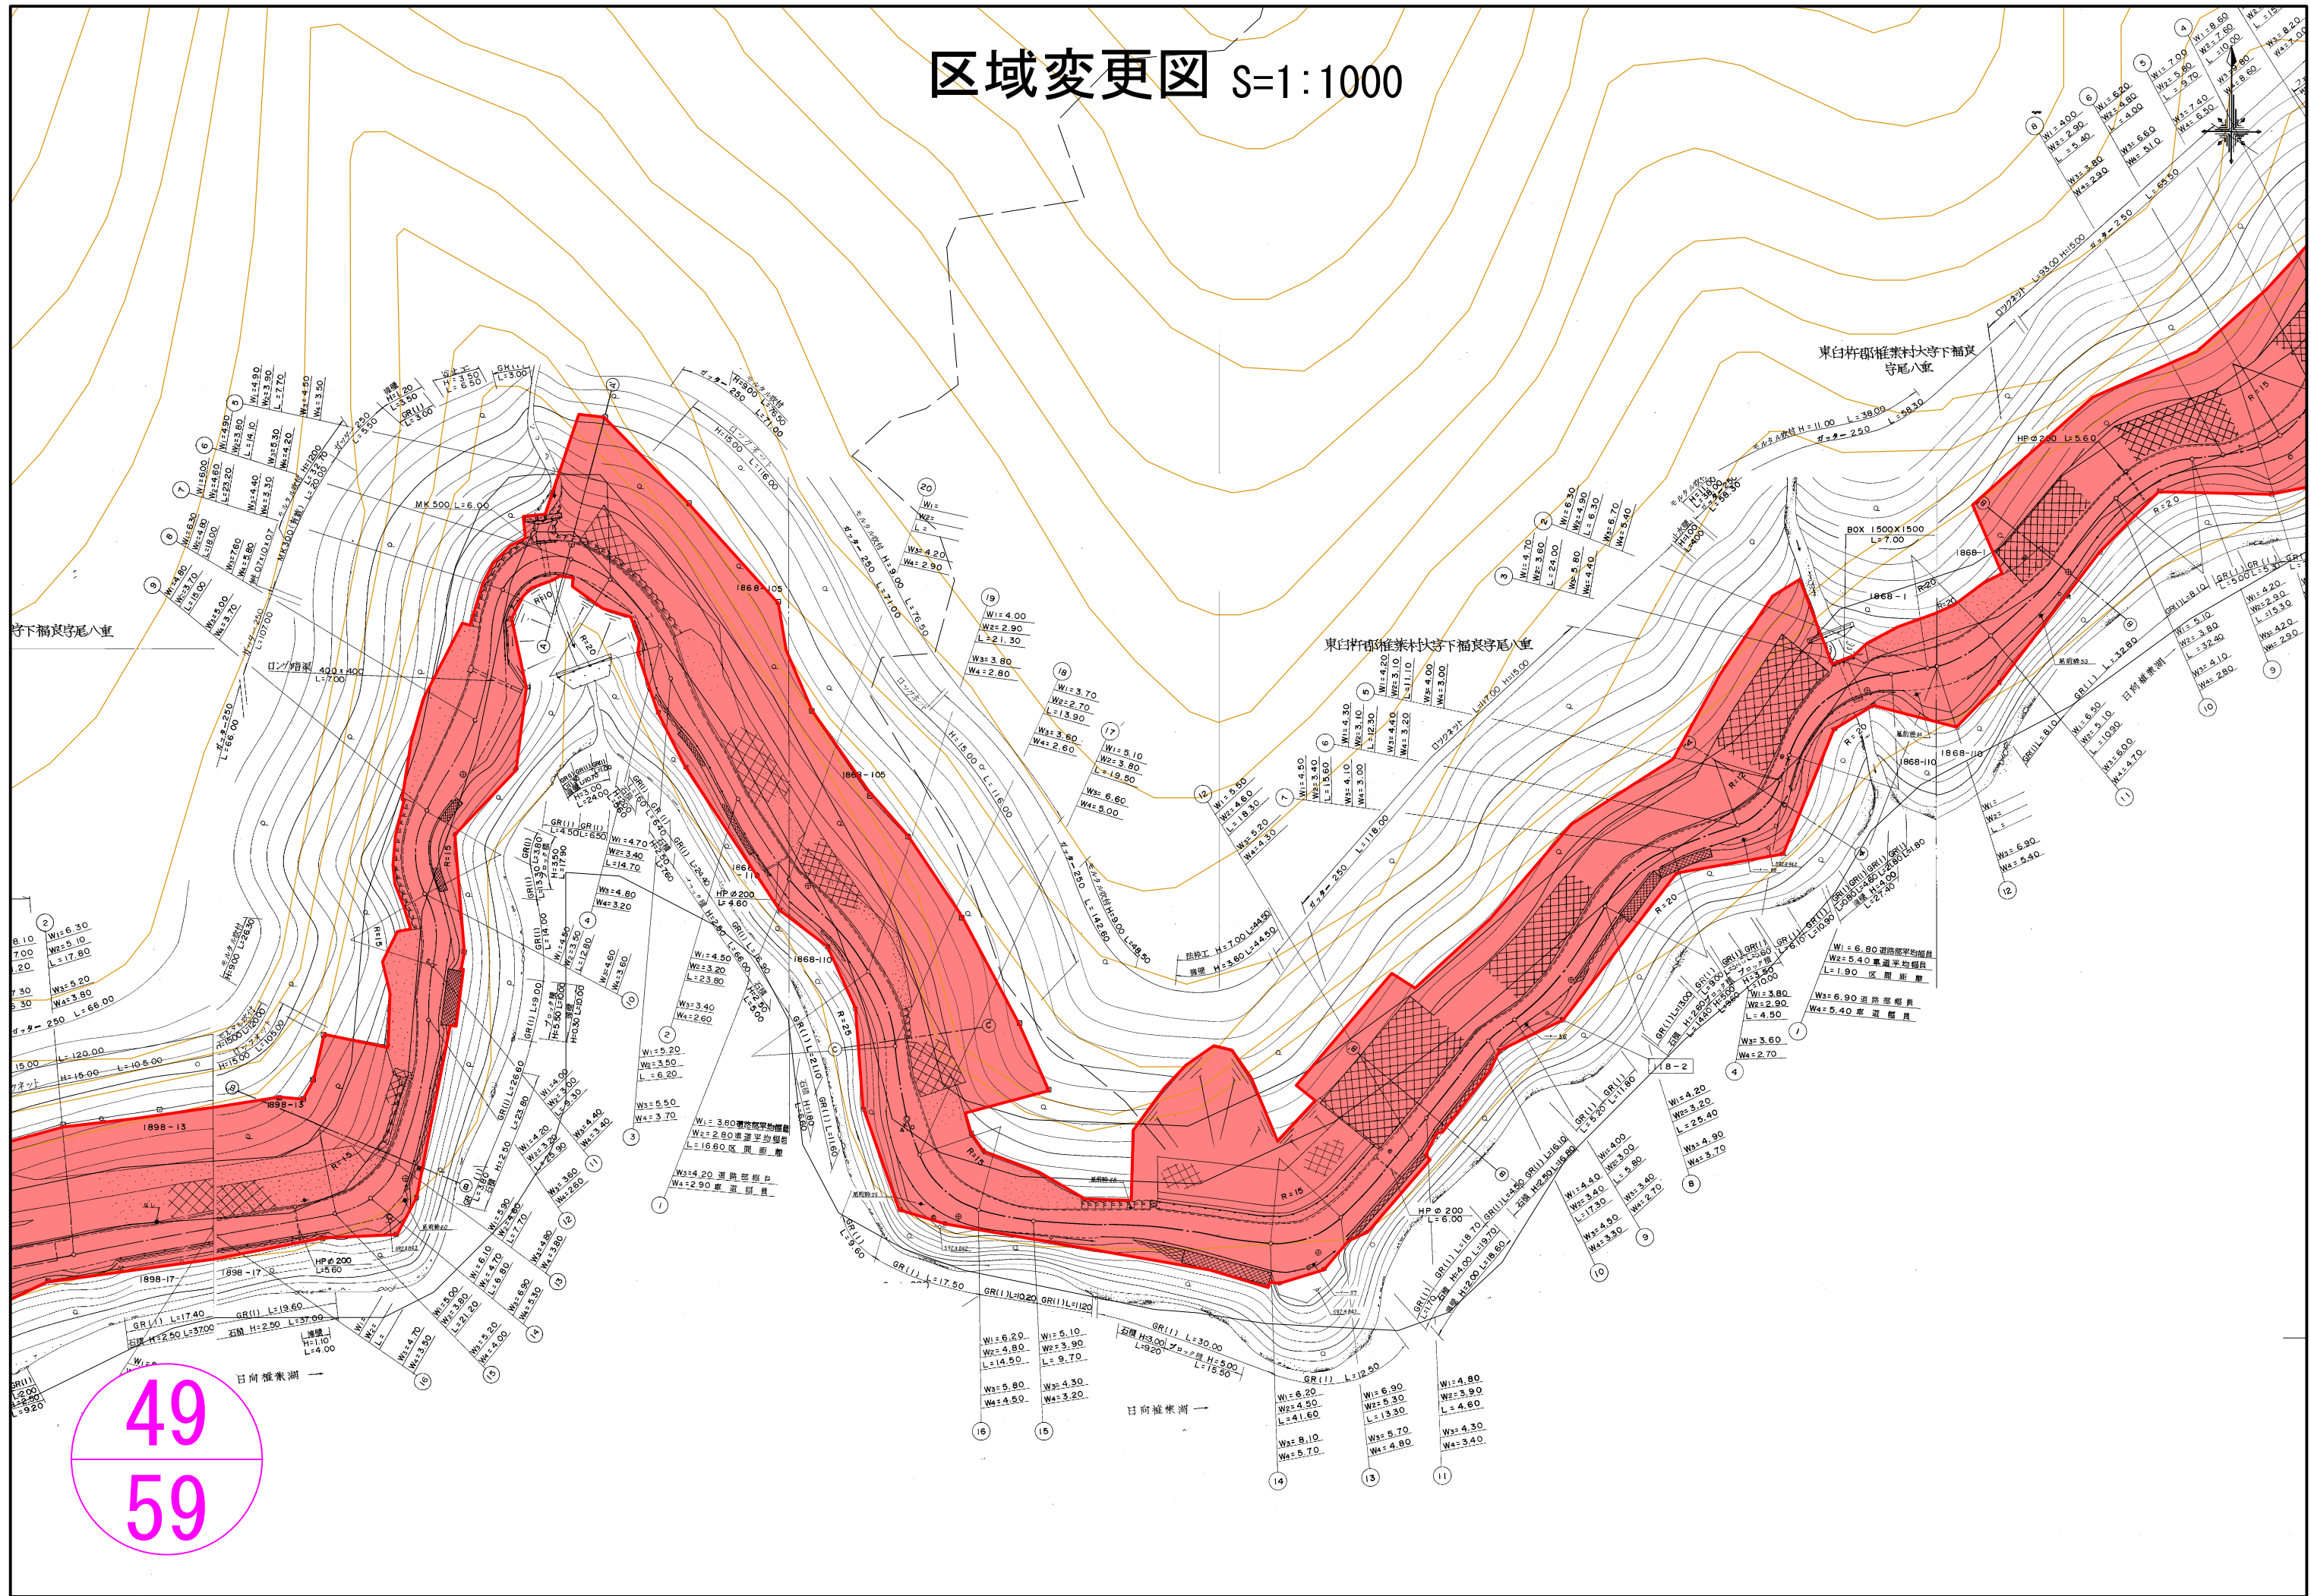



区域変更図 S=1:1000


50
59

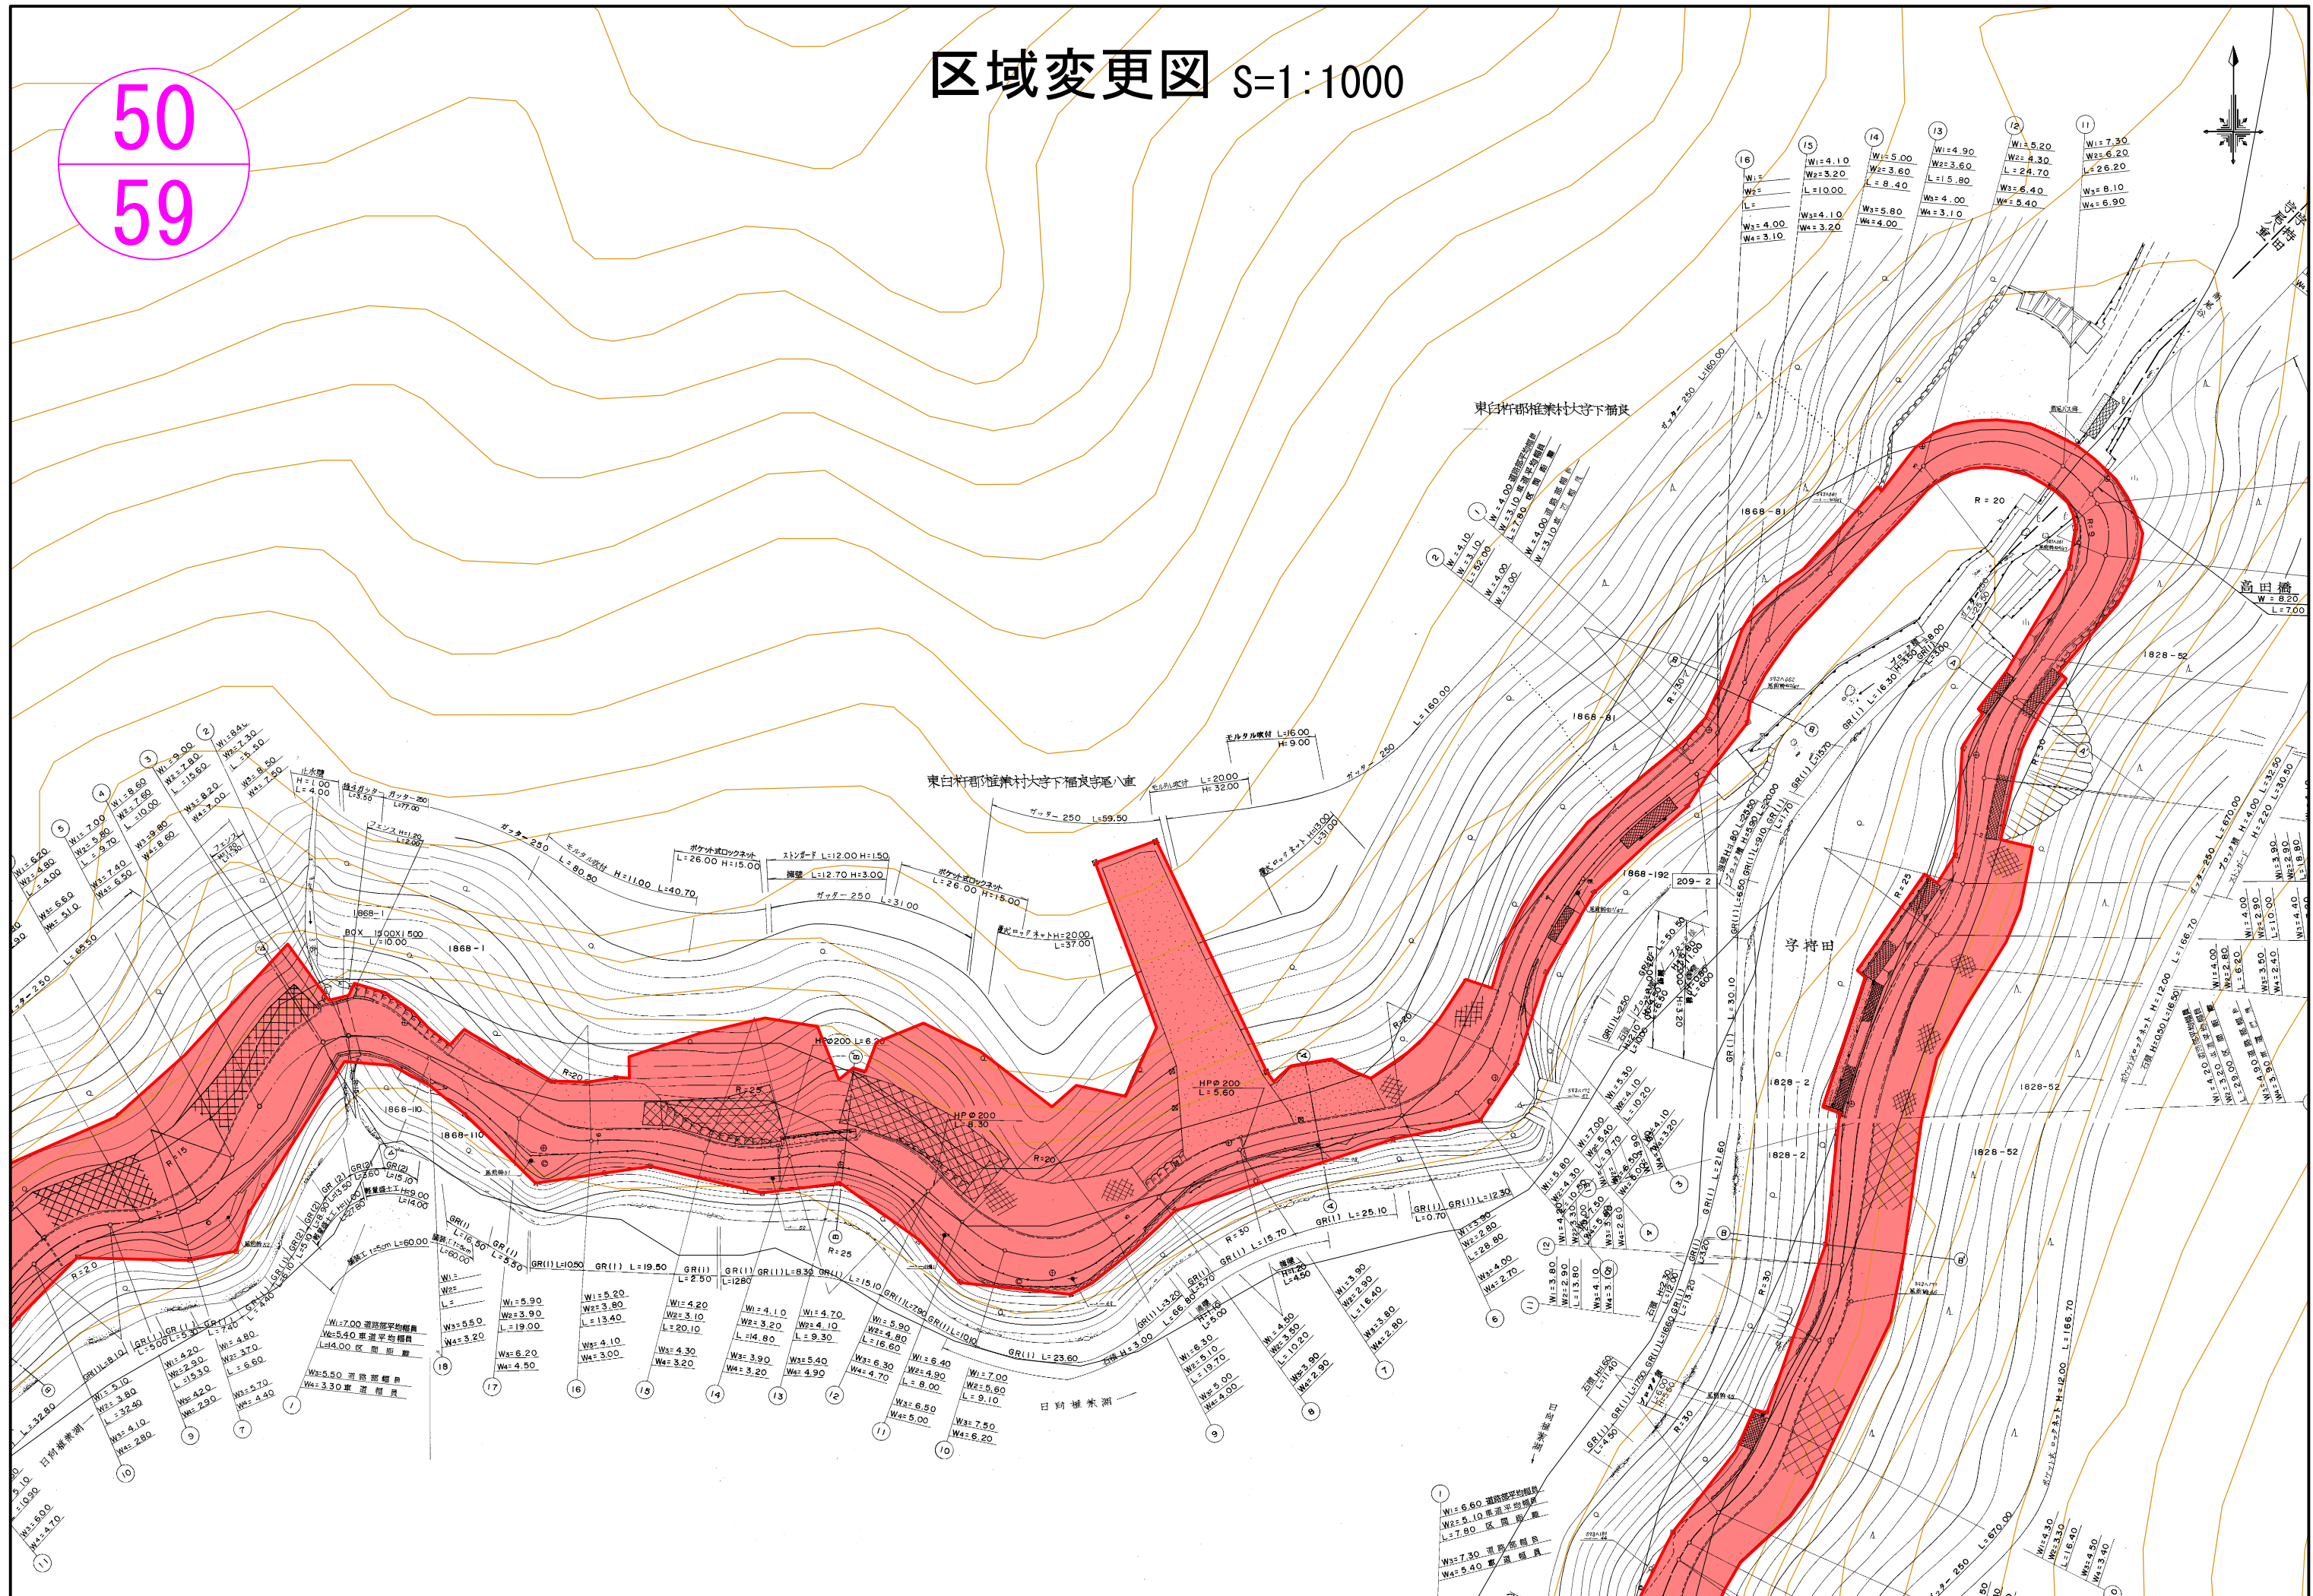

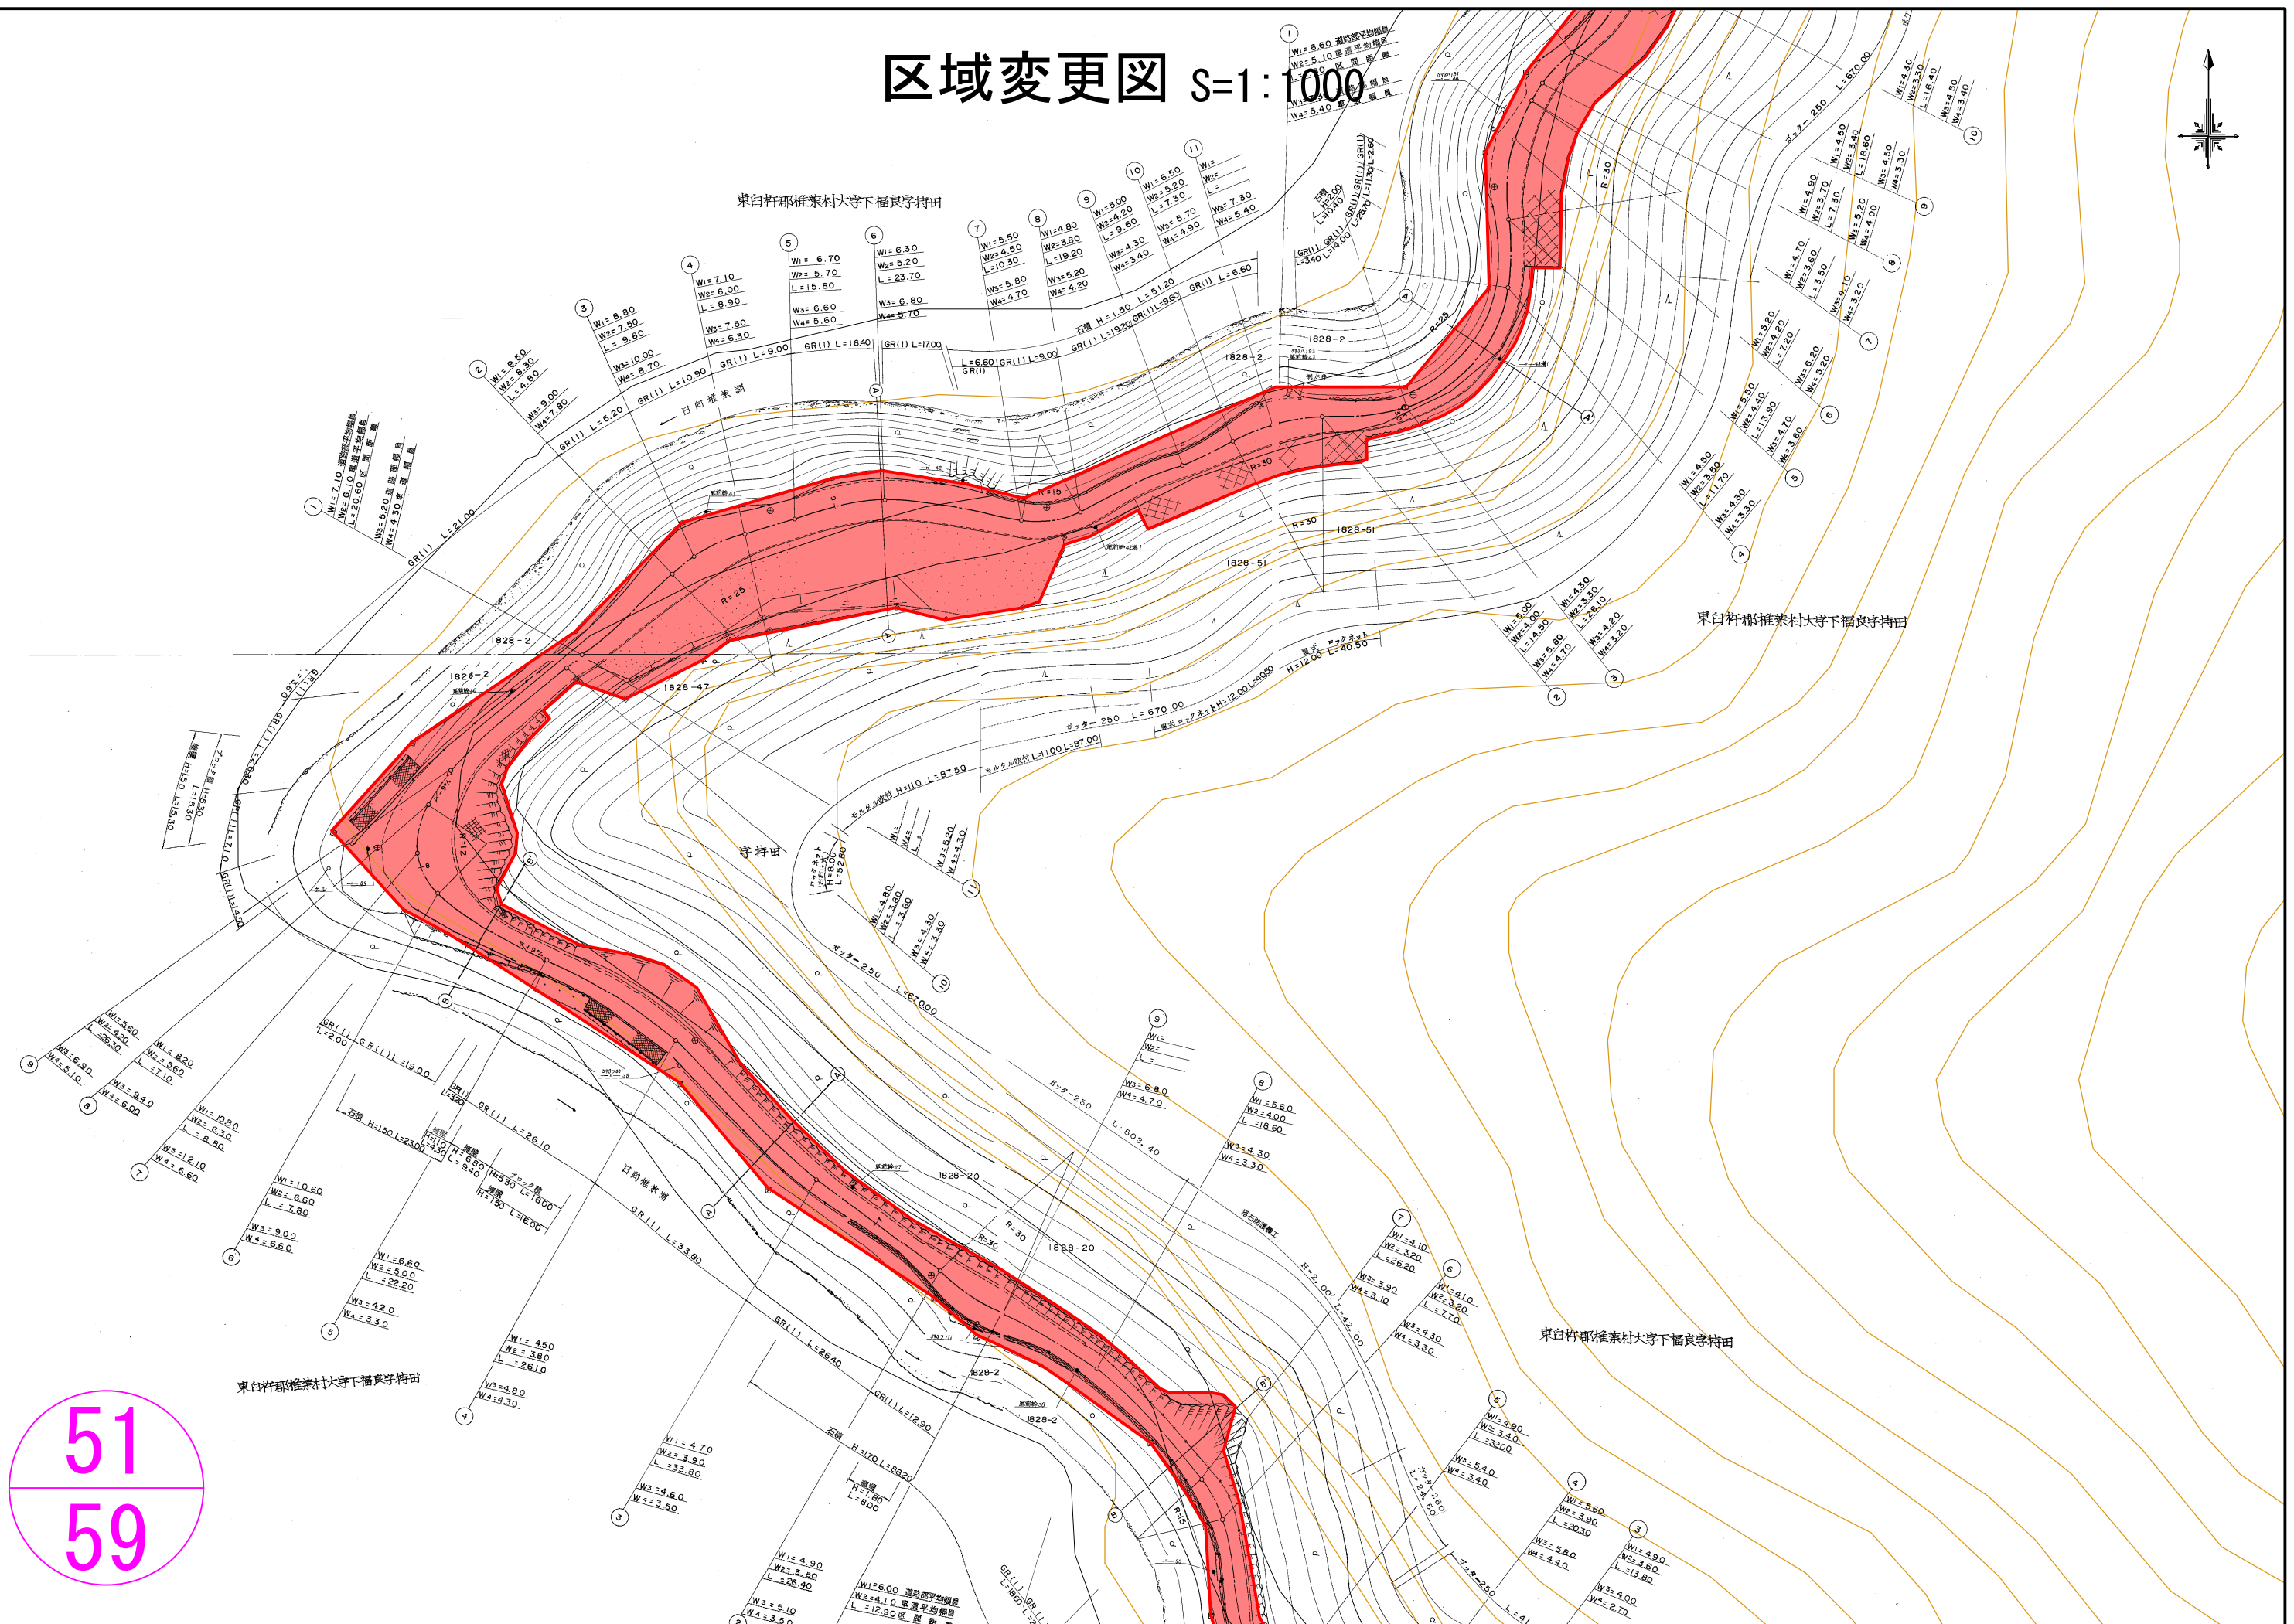

区域変更図 S=1:1000

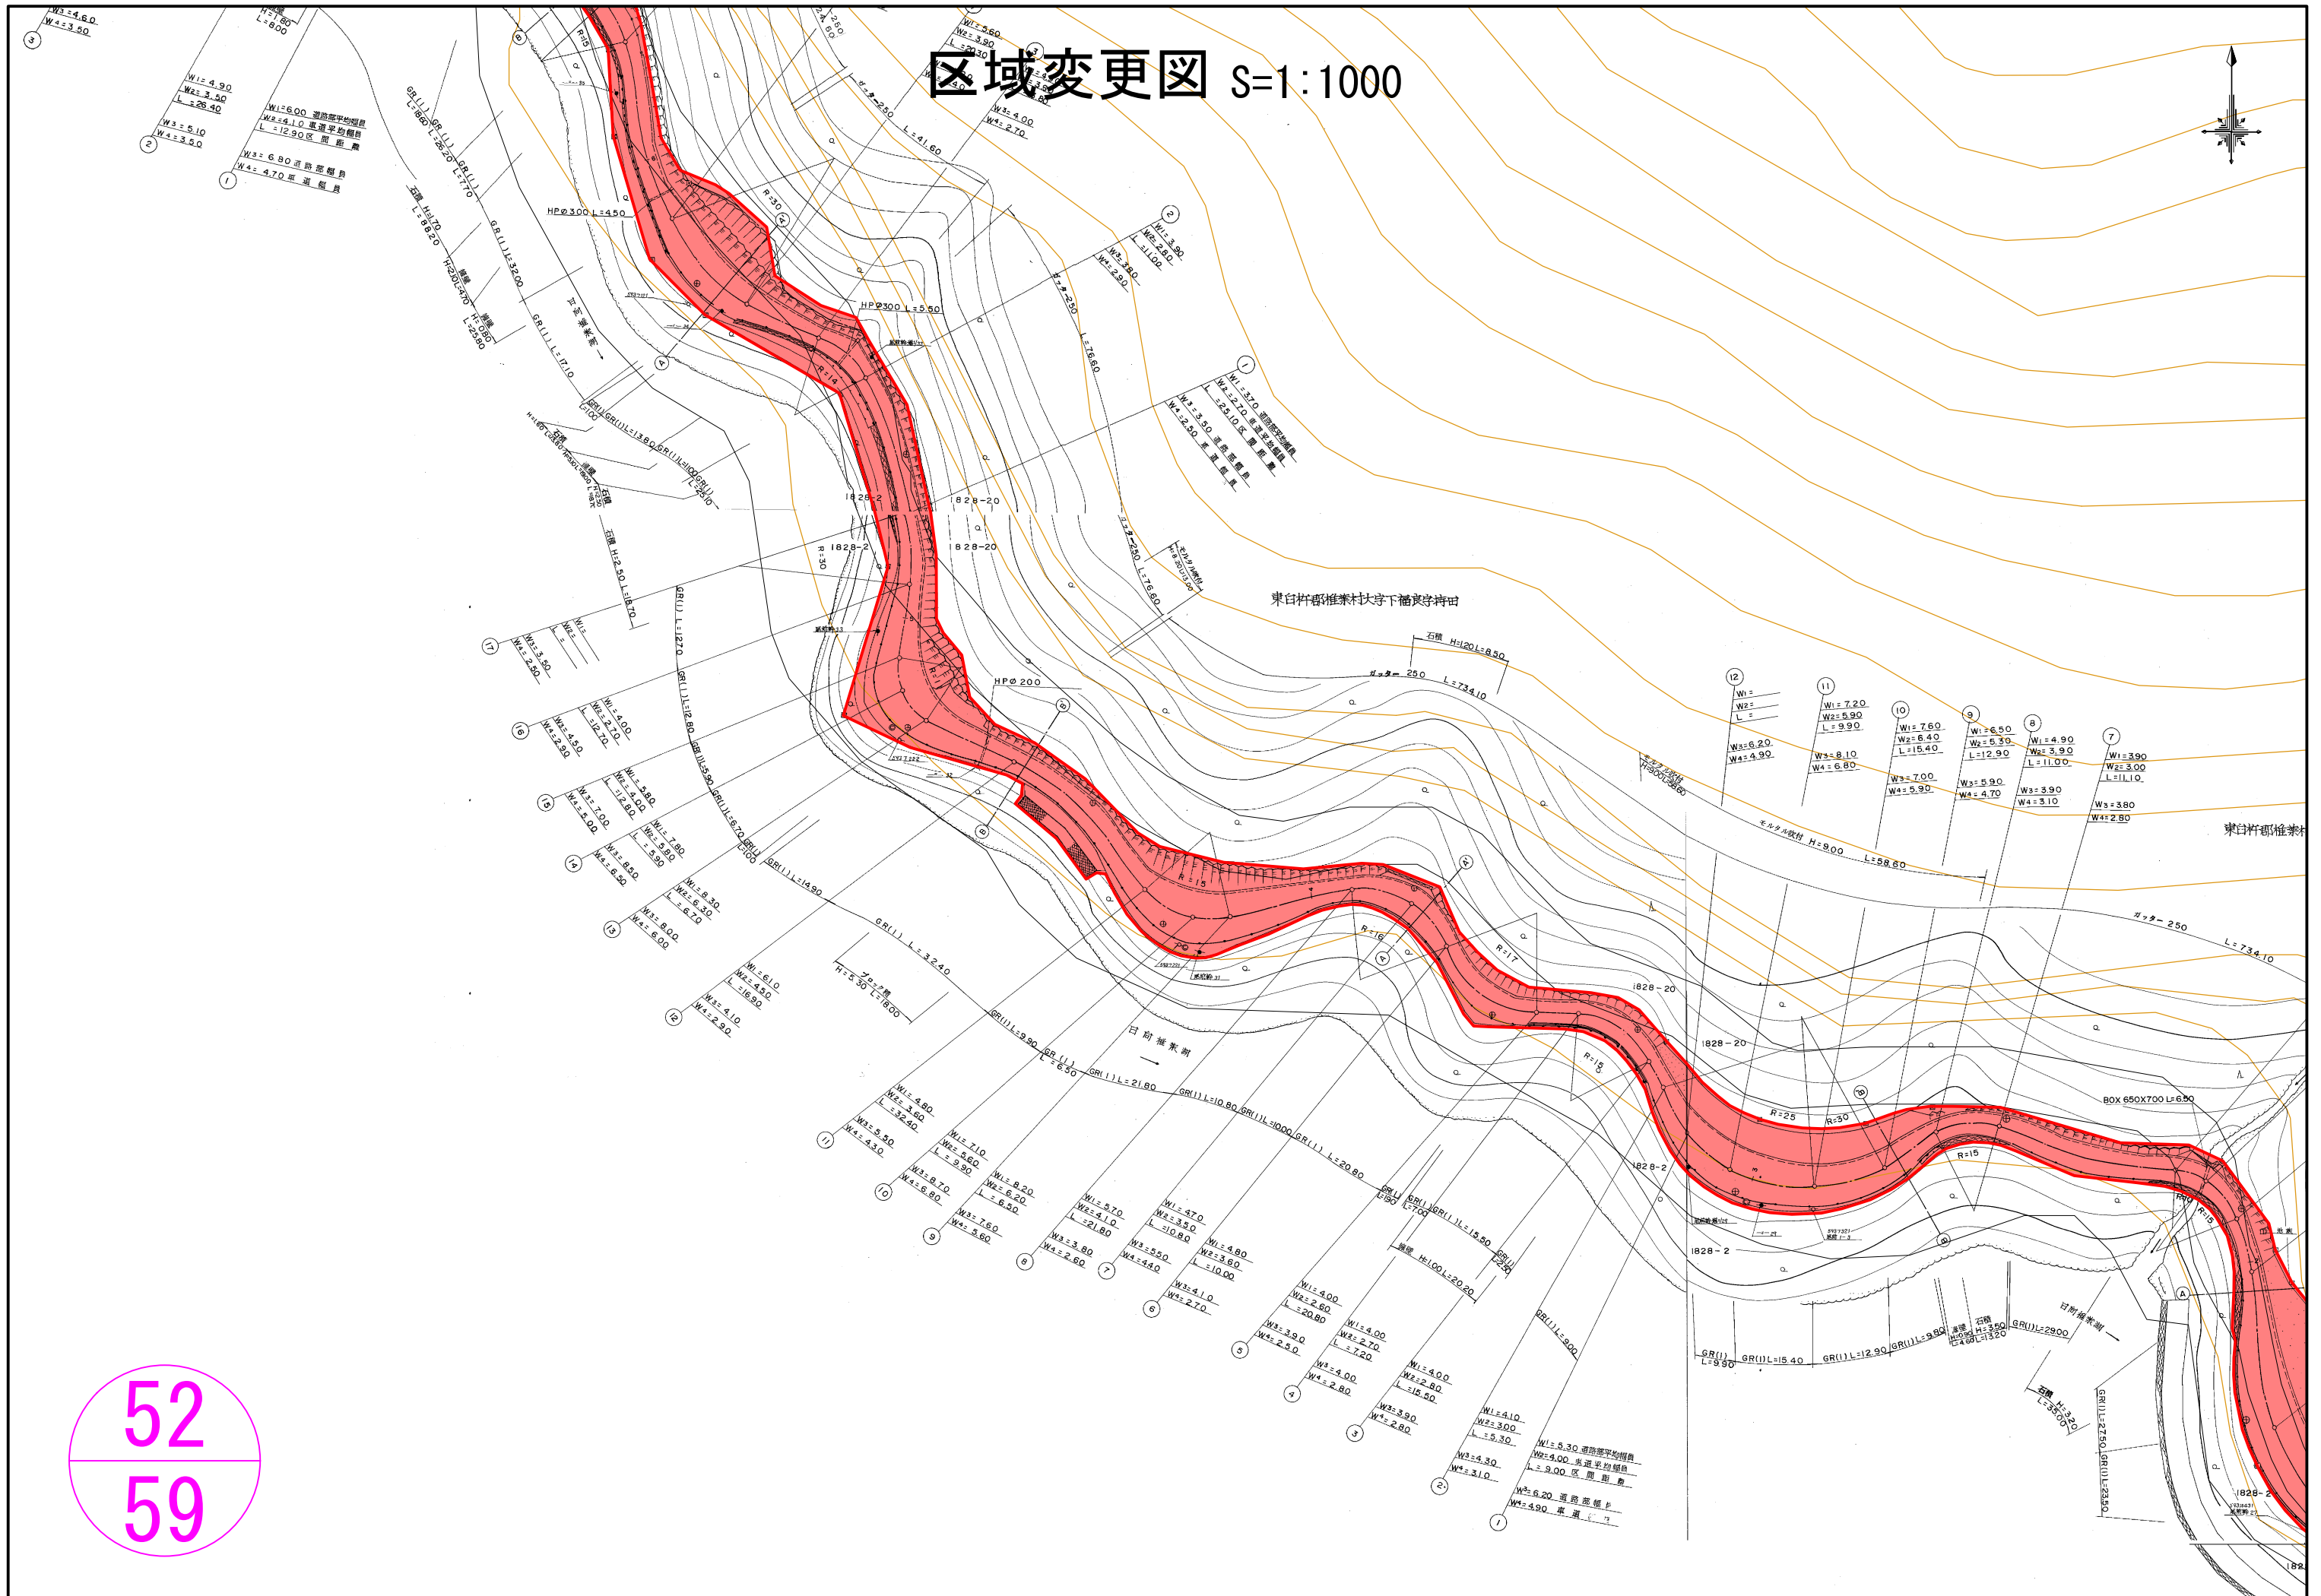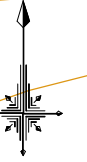

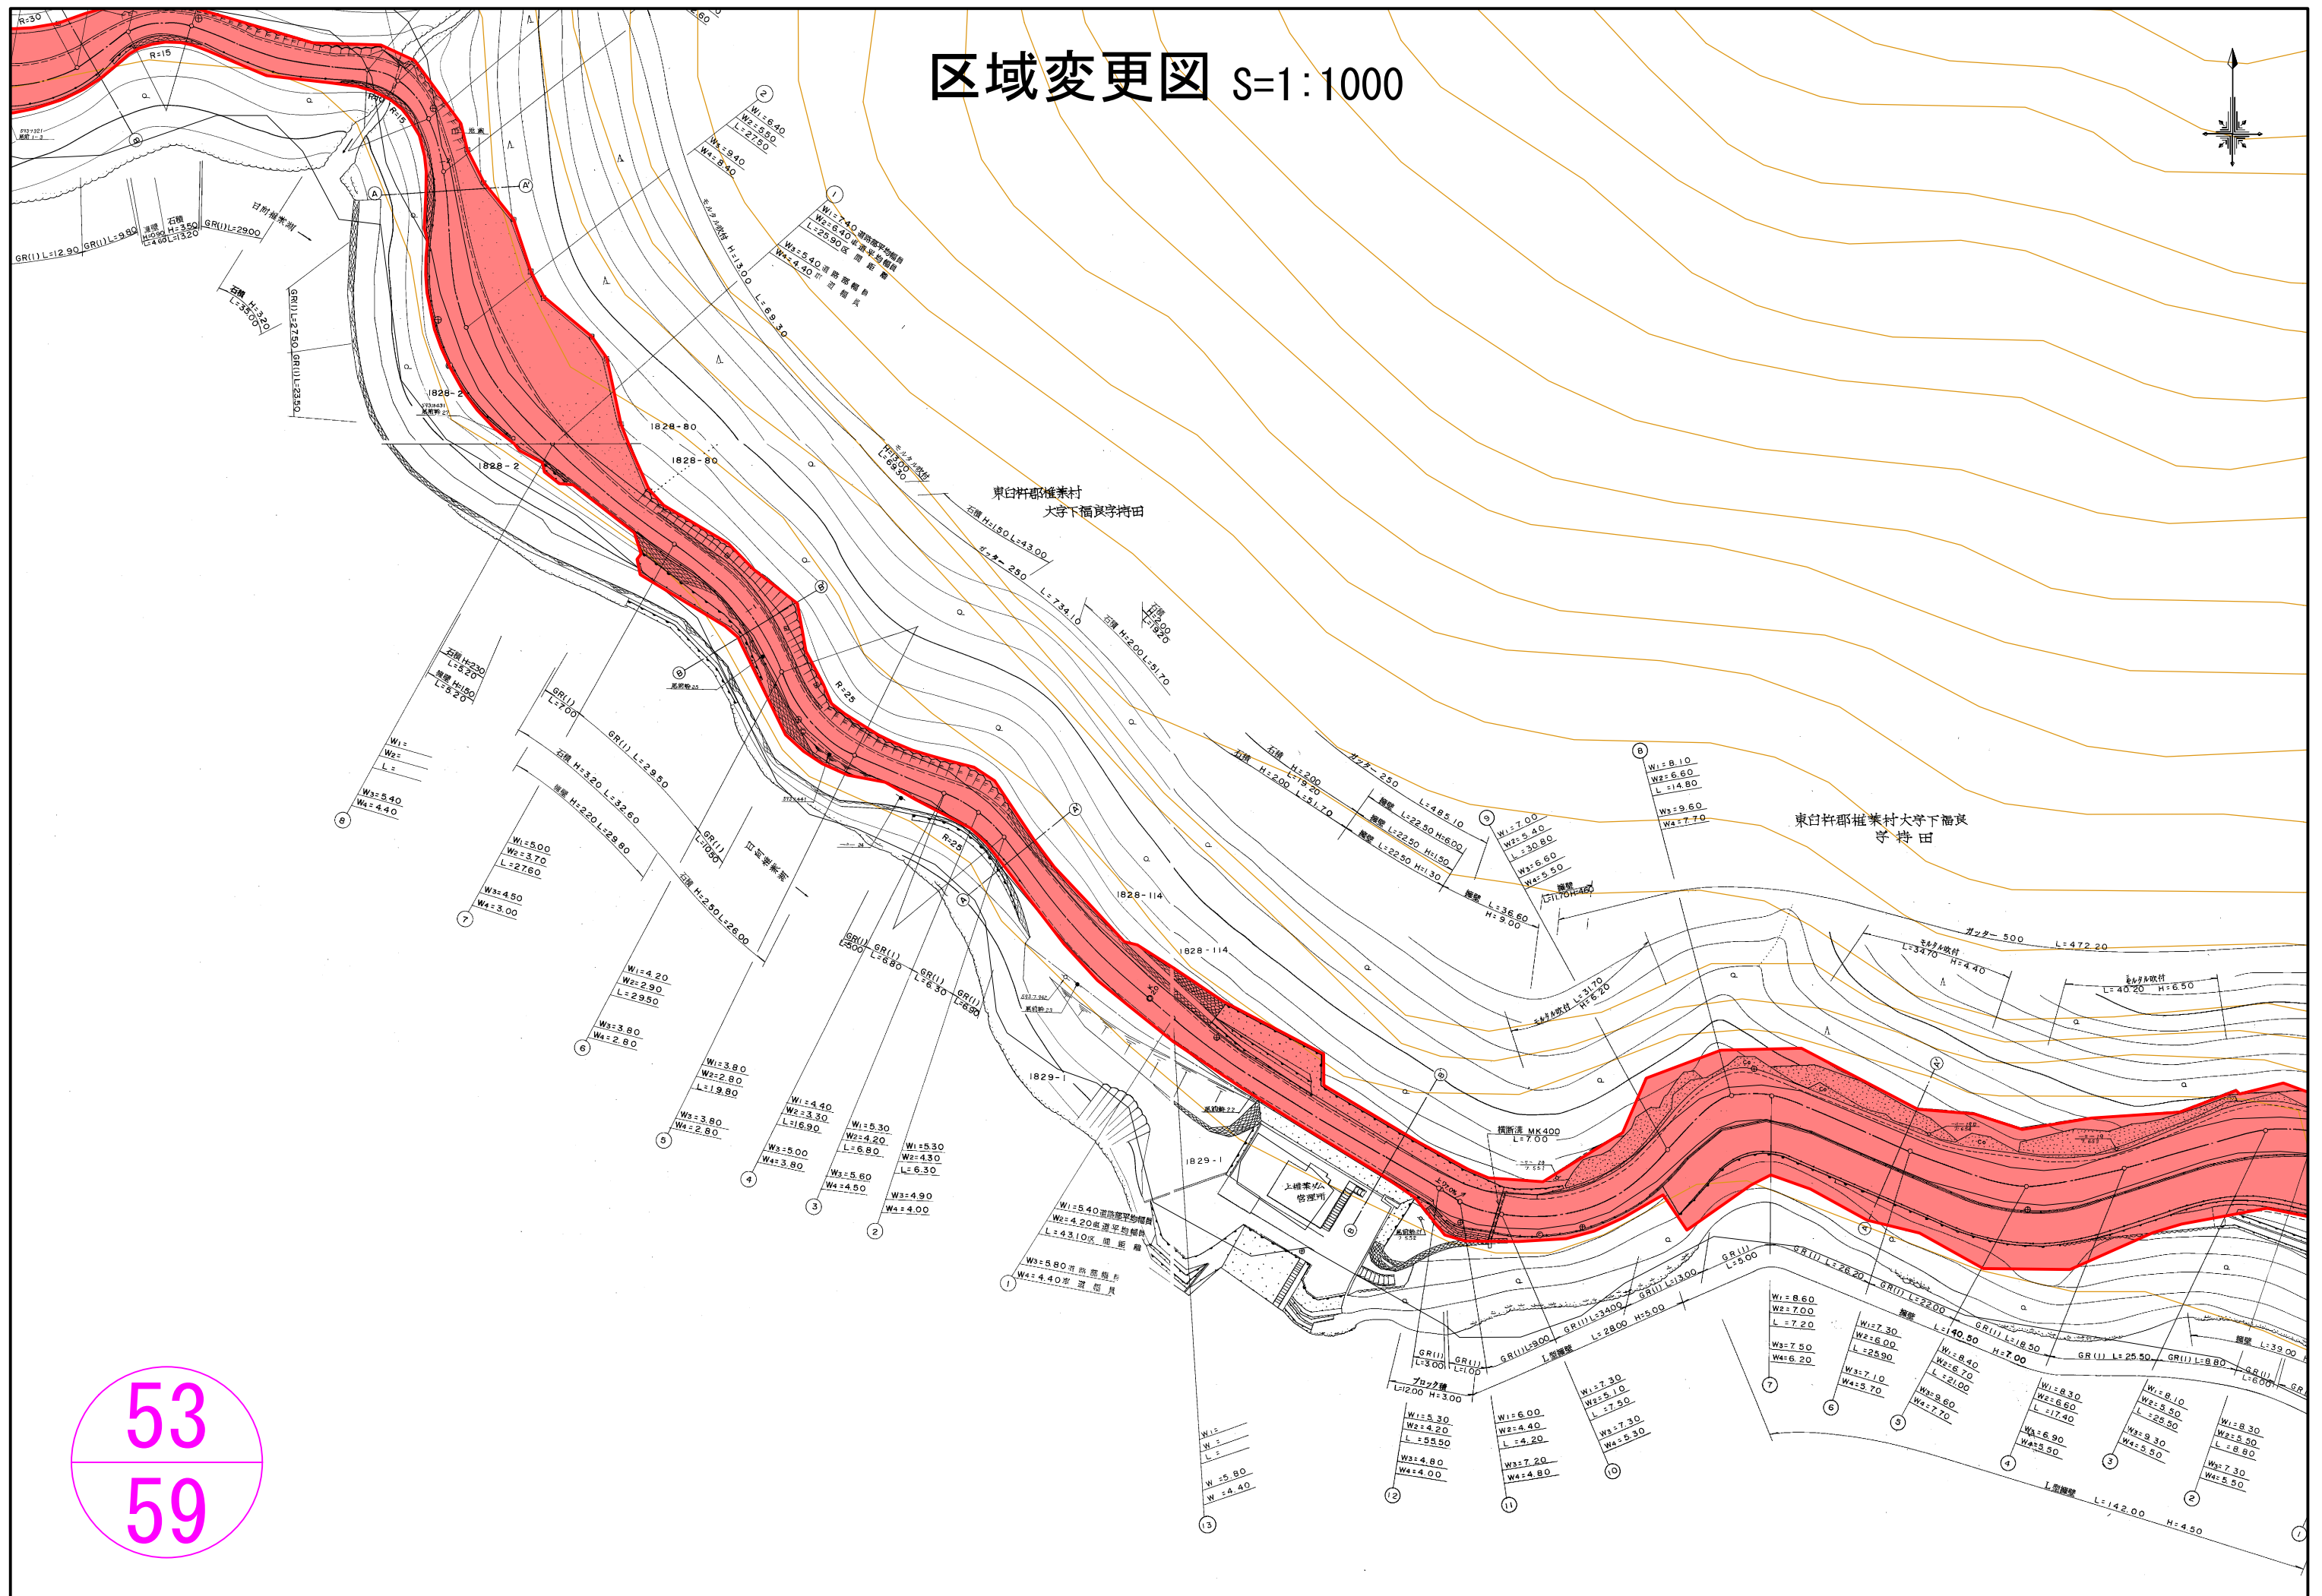

区域変更図 S=1:1000

郡椎葉村大字下福良
字持田

東臼杵郡椎葉村大字下福良

字上椎葉

字持田

字持田

女神像公園


字上椎葉


東臼杵郡椎葉村大字下福良
字上椎葉


東臼杵郡椎葉村大字下福良



54
59

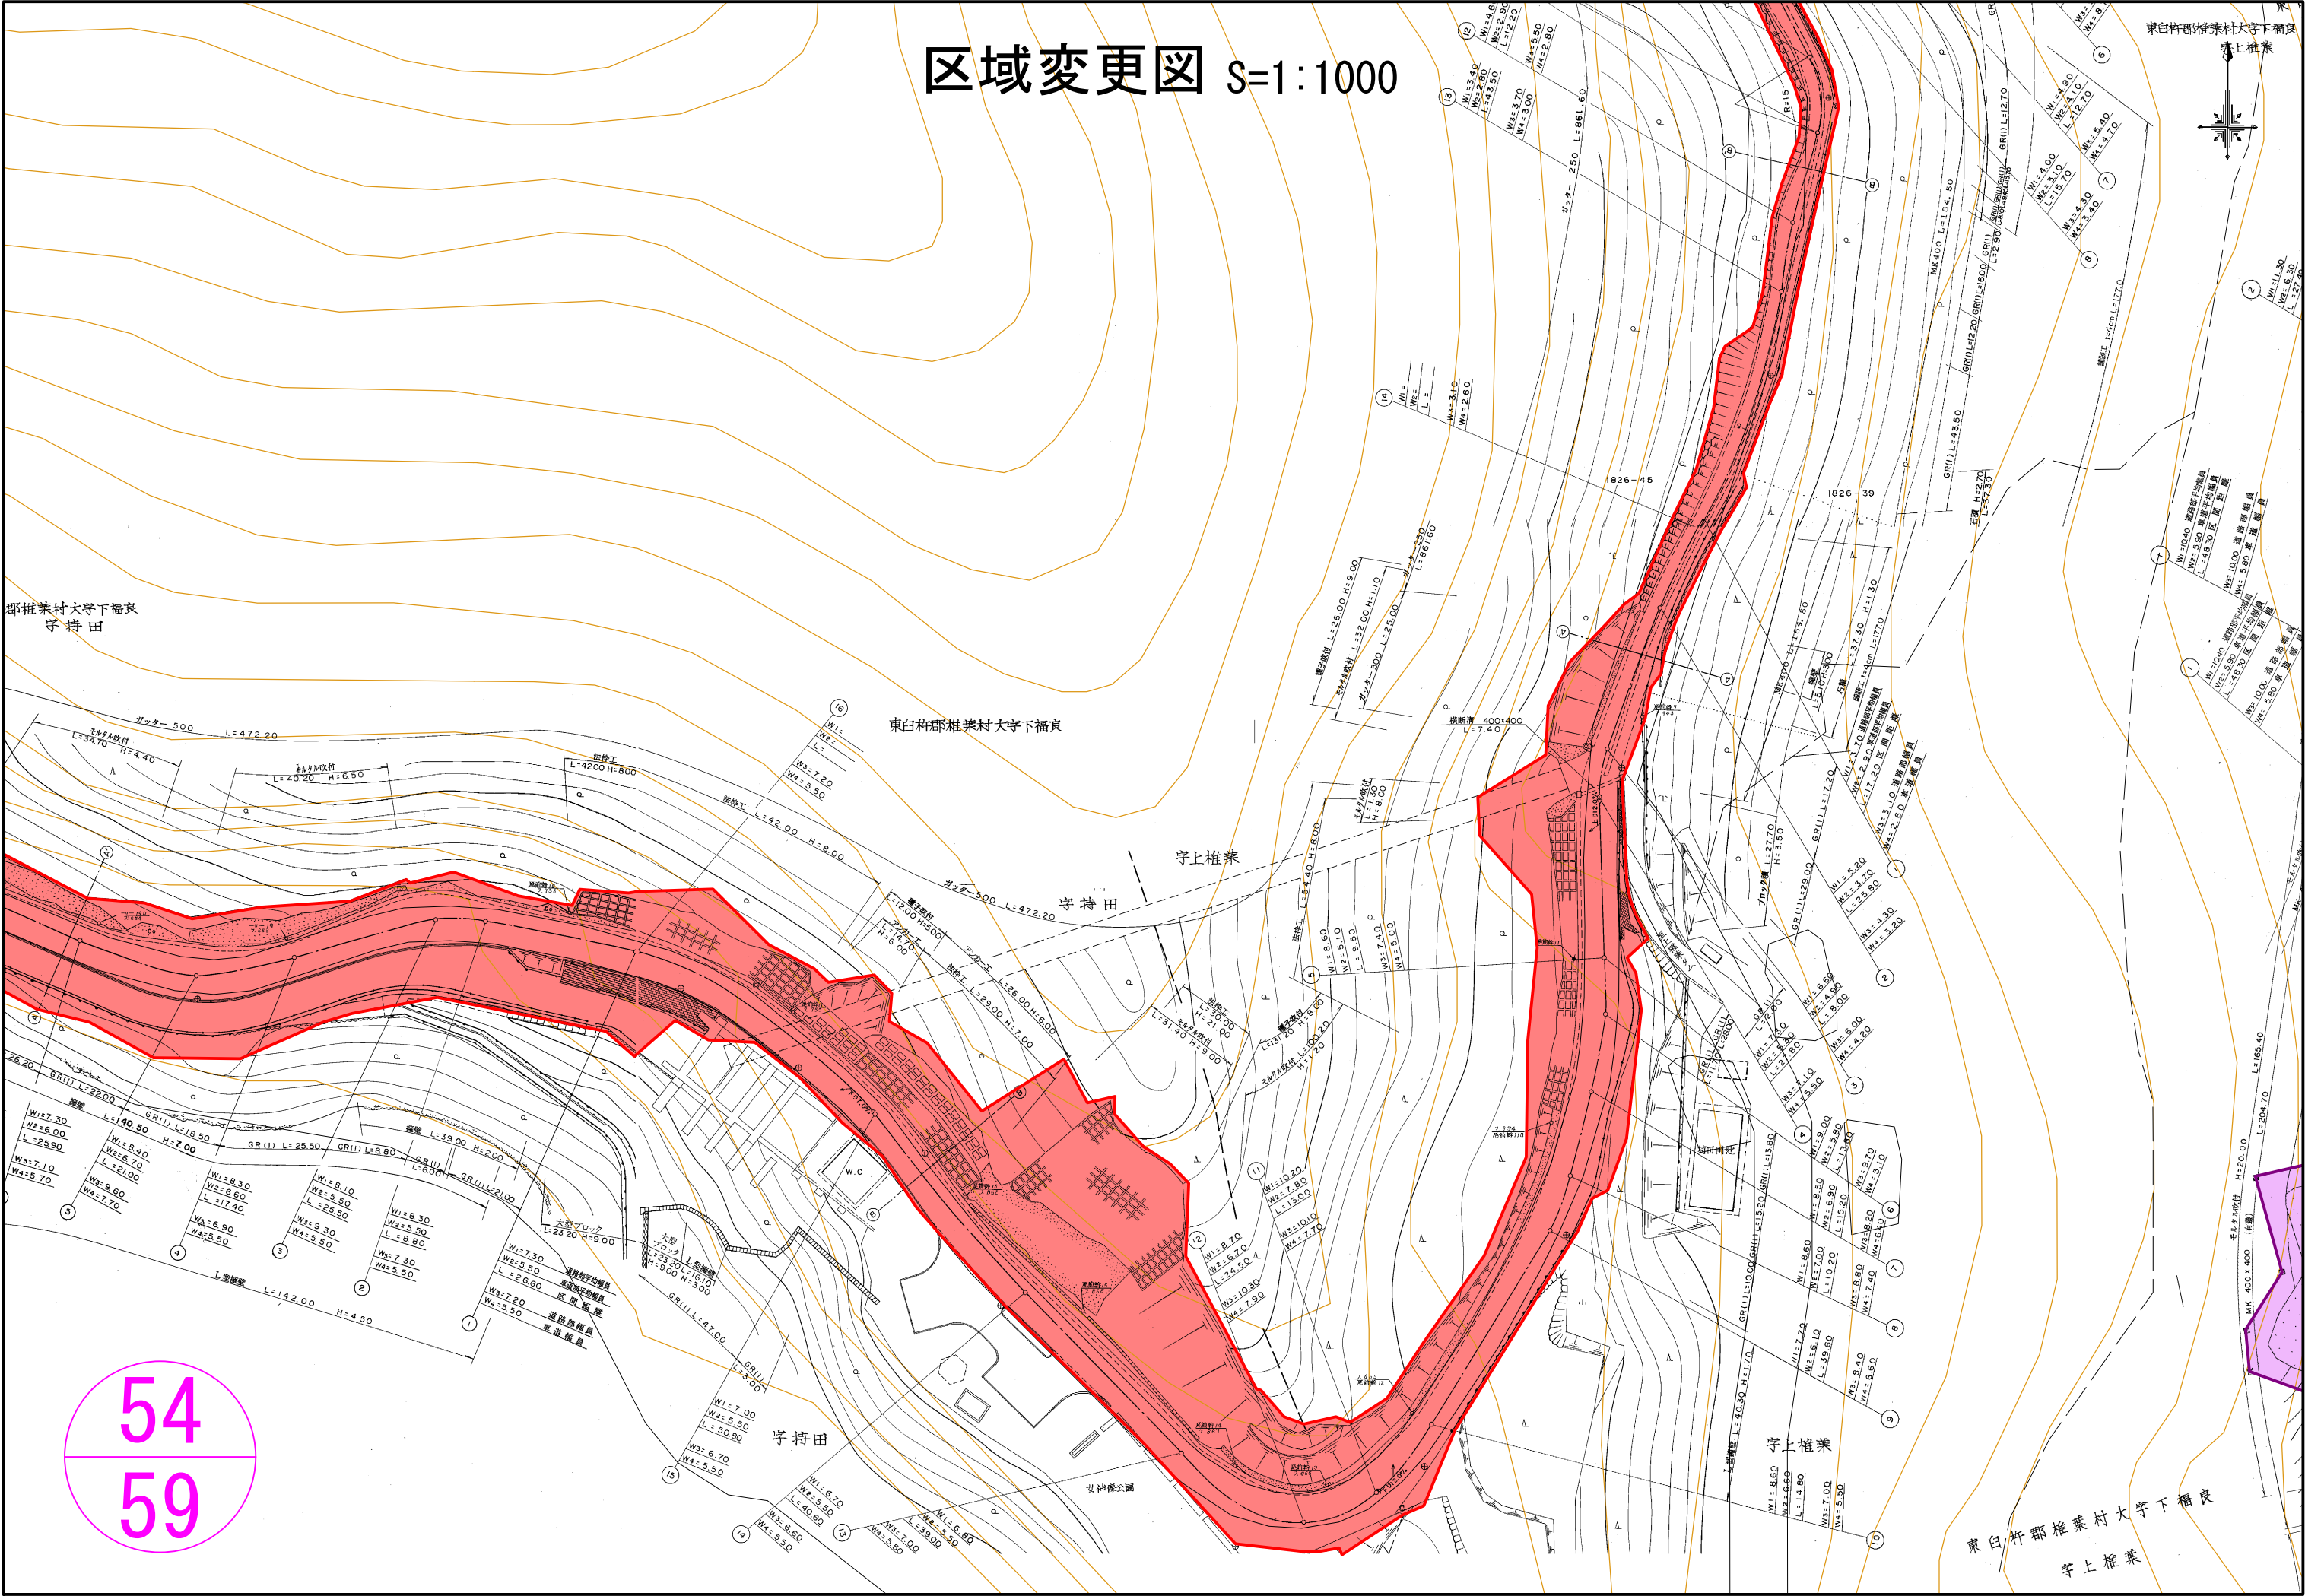

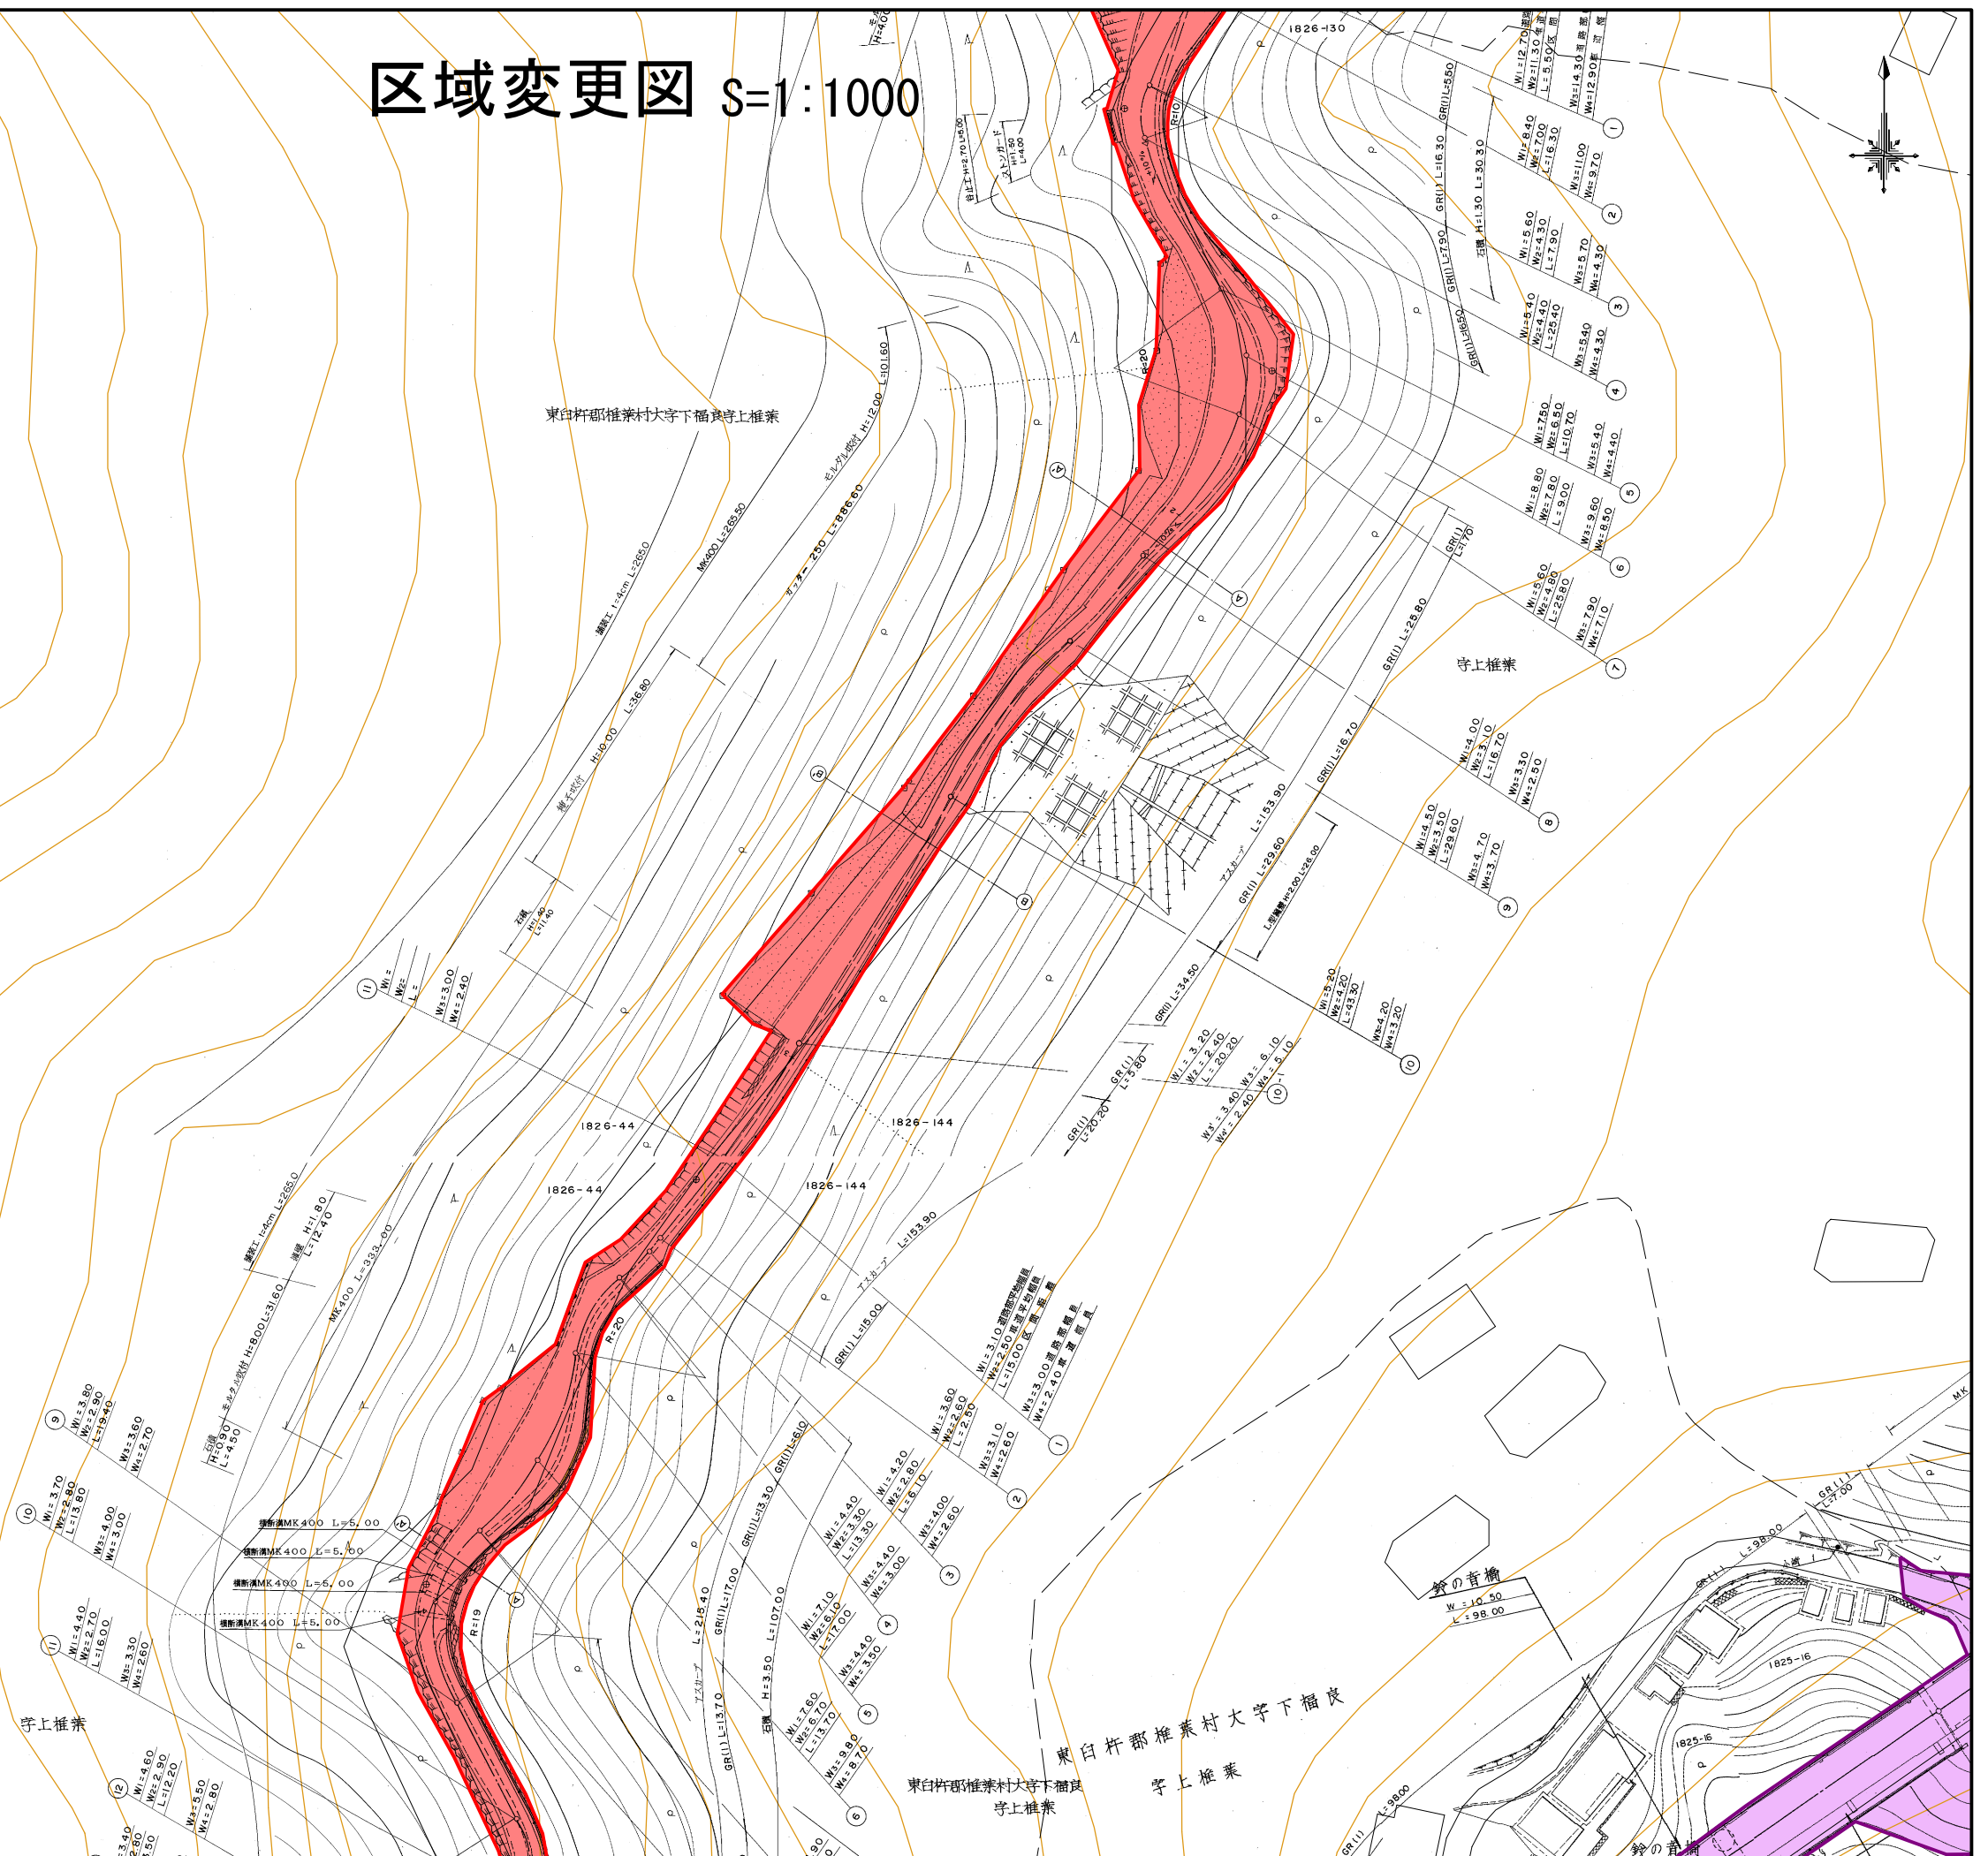


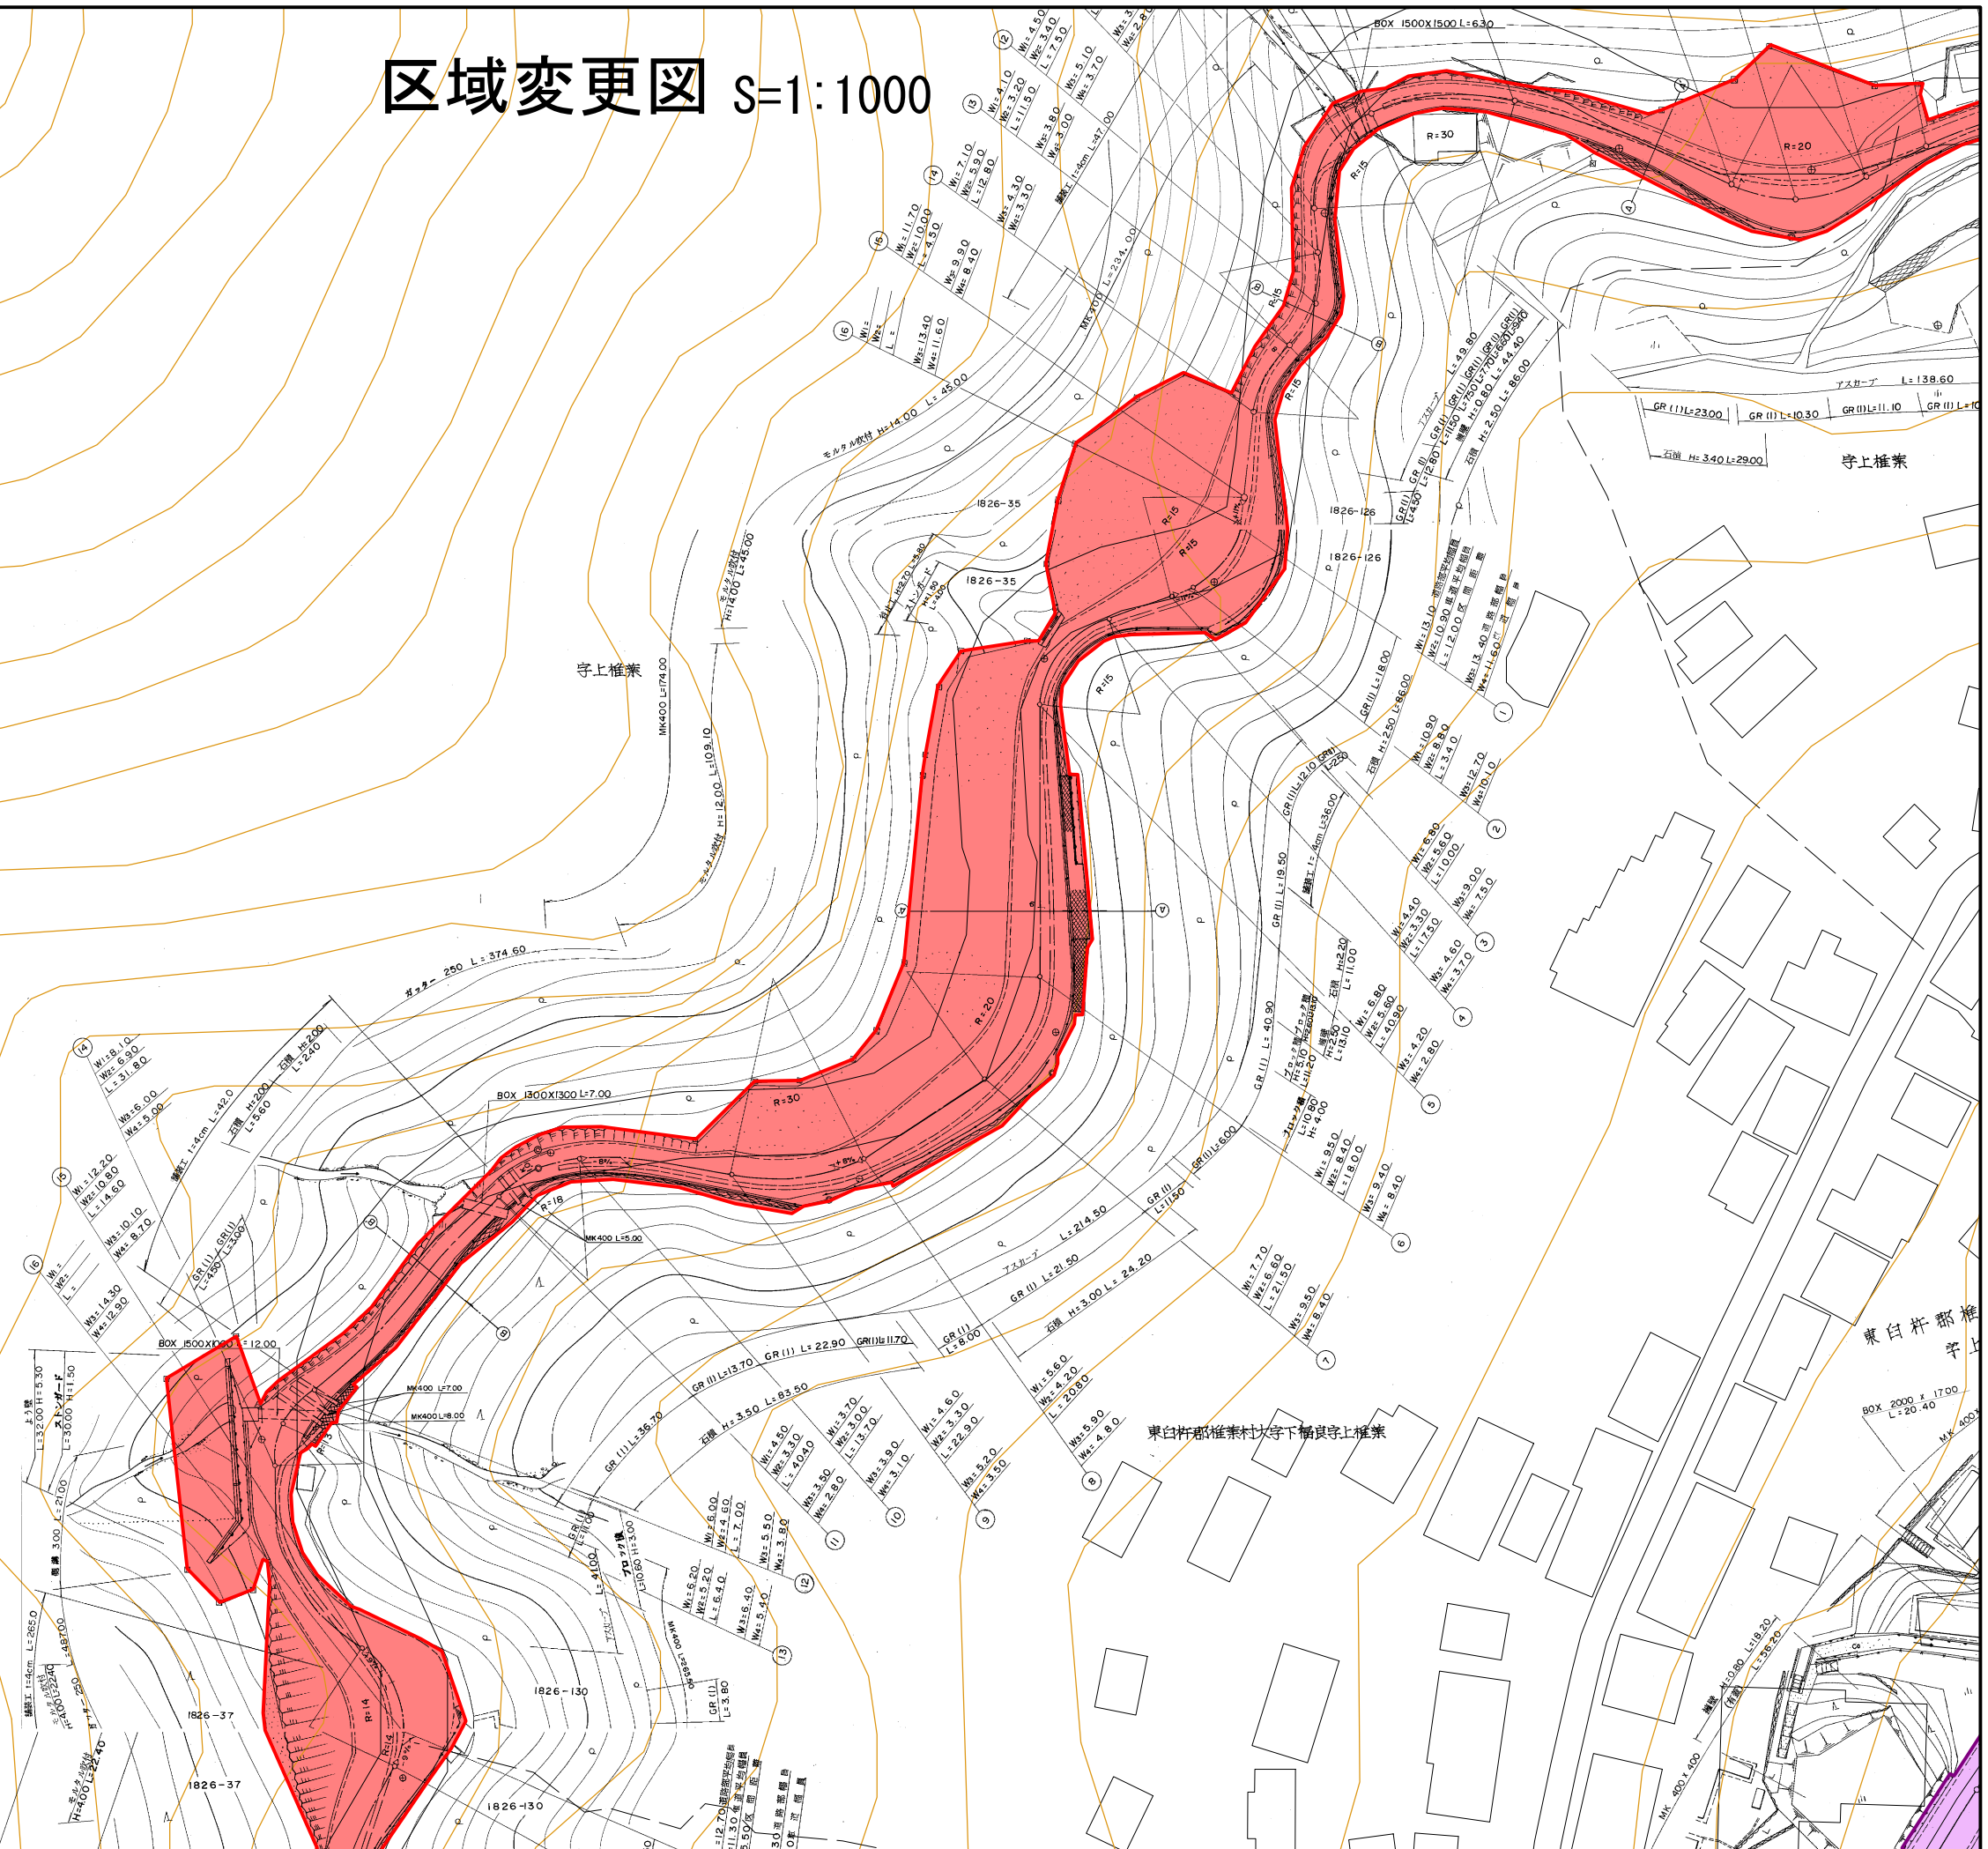
$$\begin{array}{r} 56 \\ \hline 59 \end{array}$$

57
59




区域変更図 S=1:1000

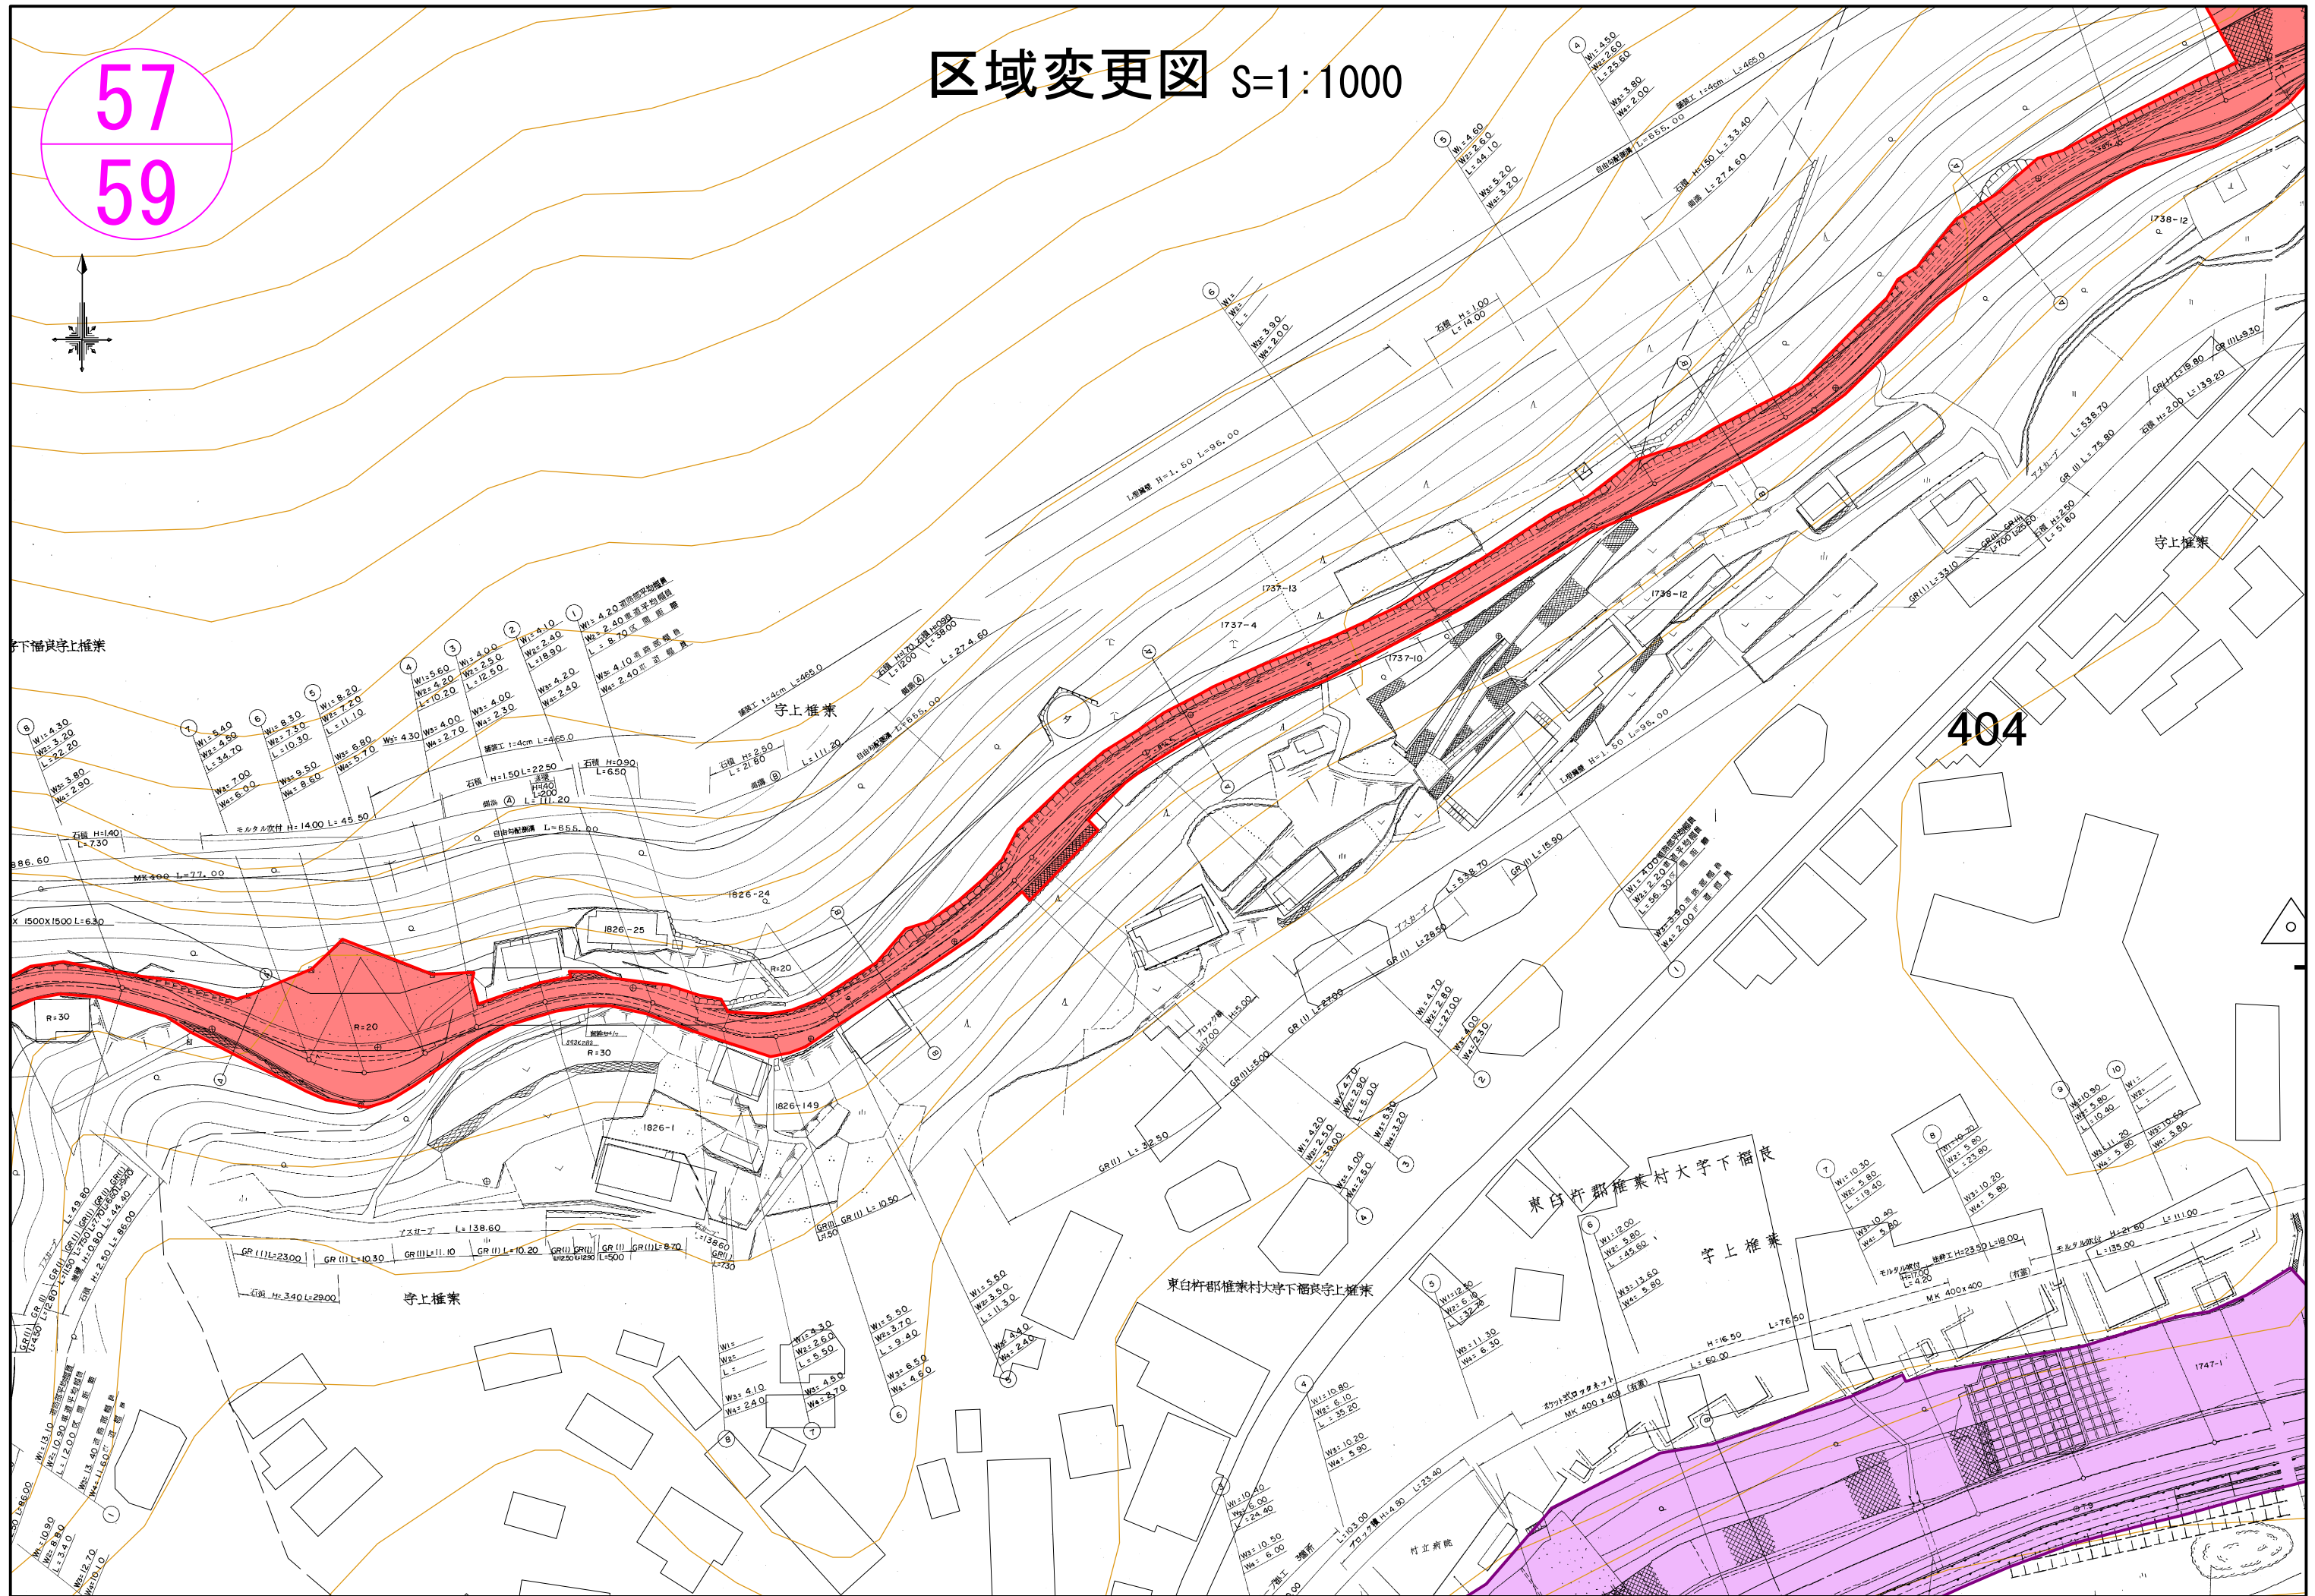




区域変更図 S=1:1000

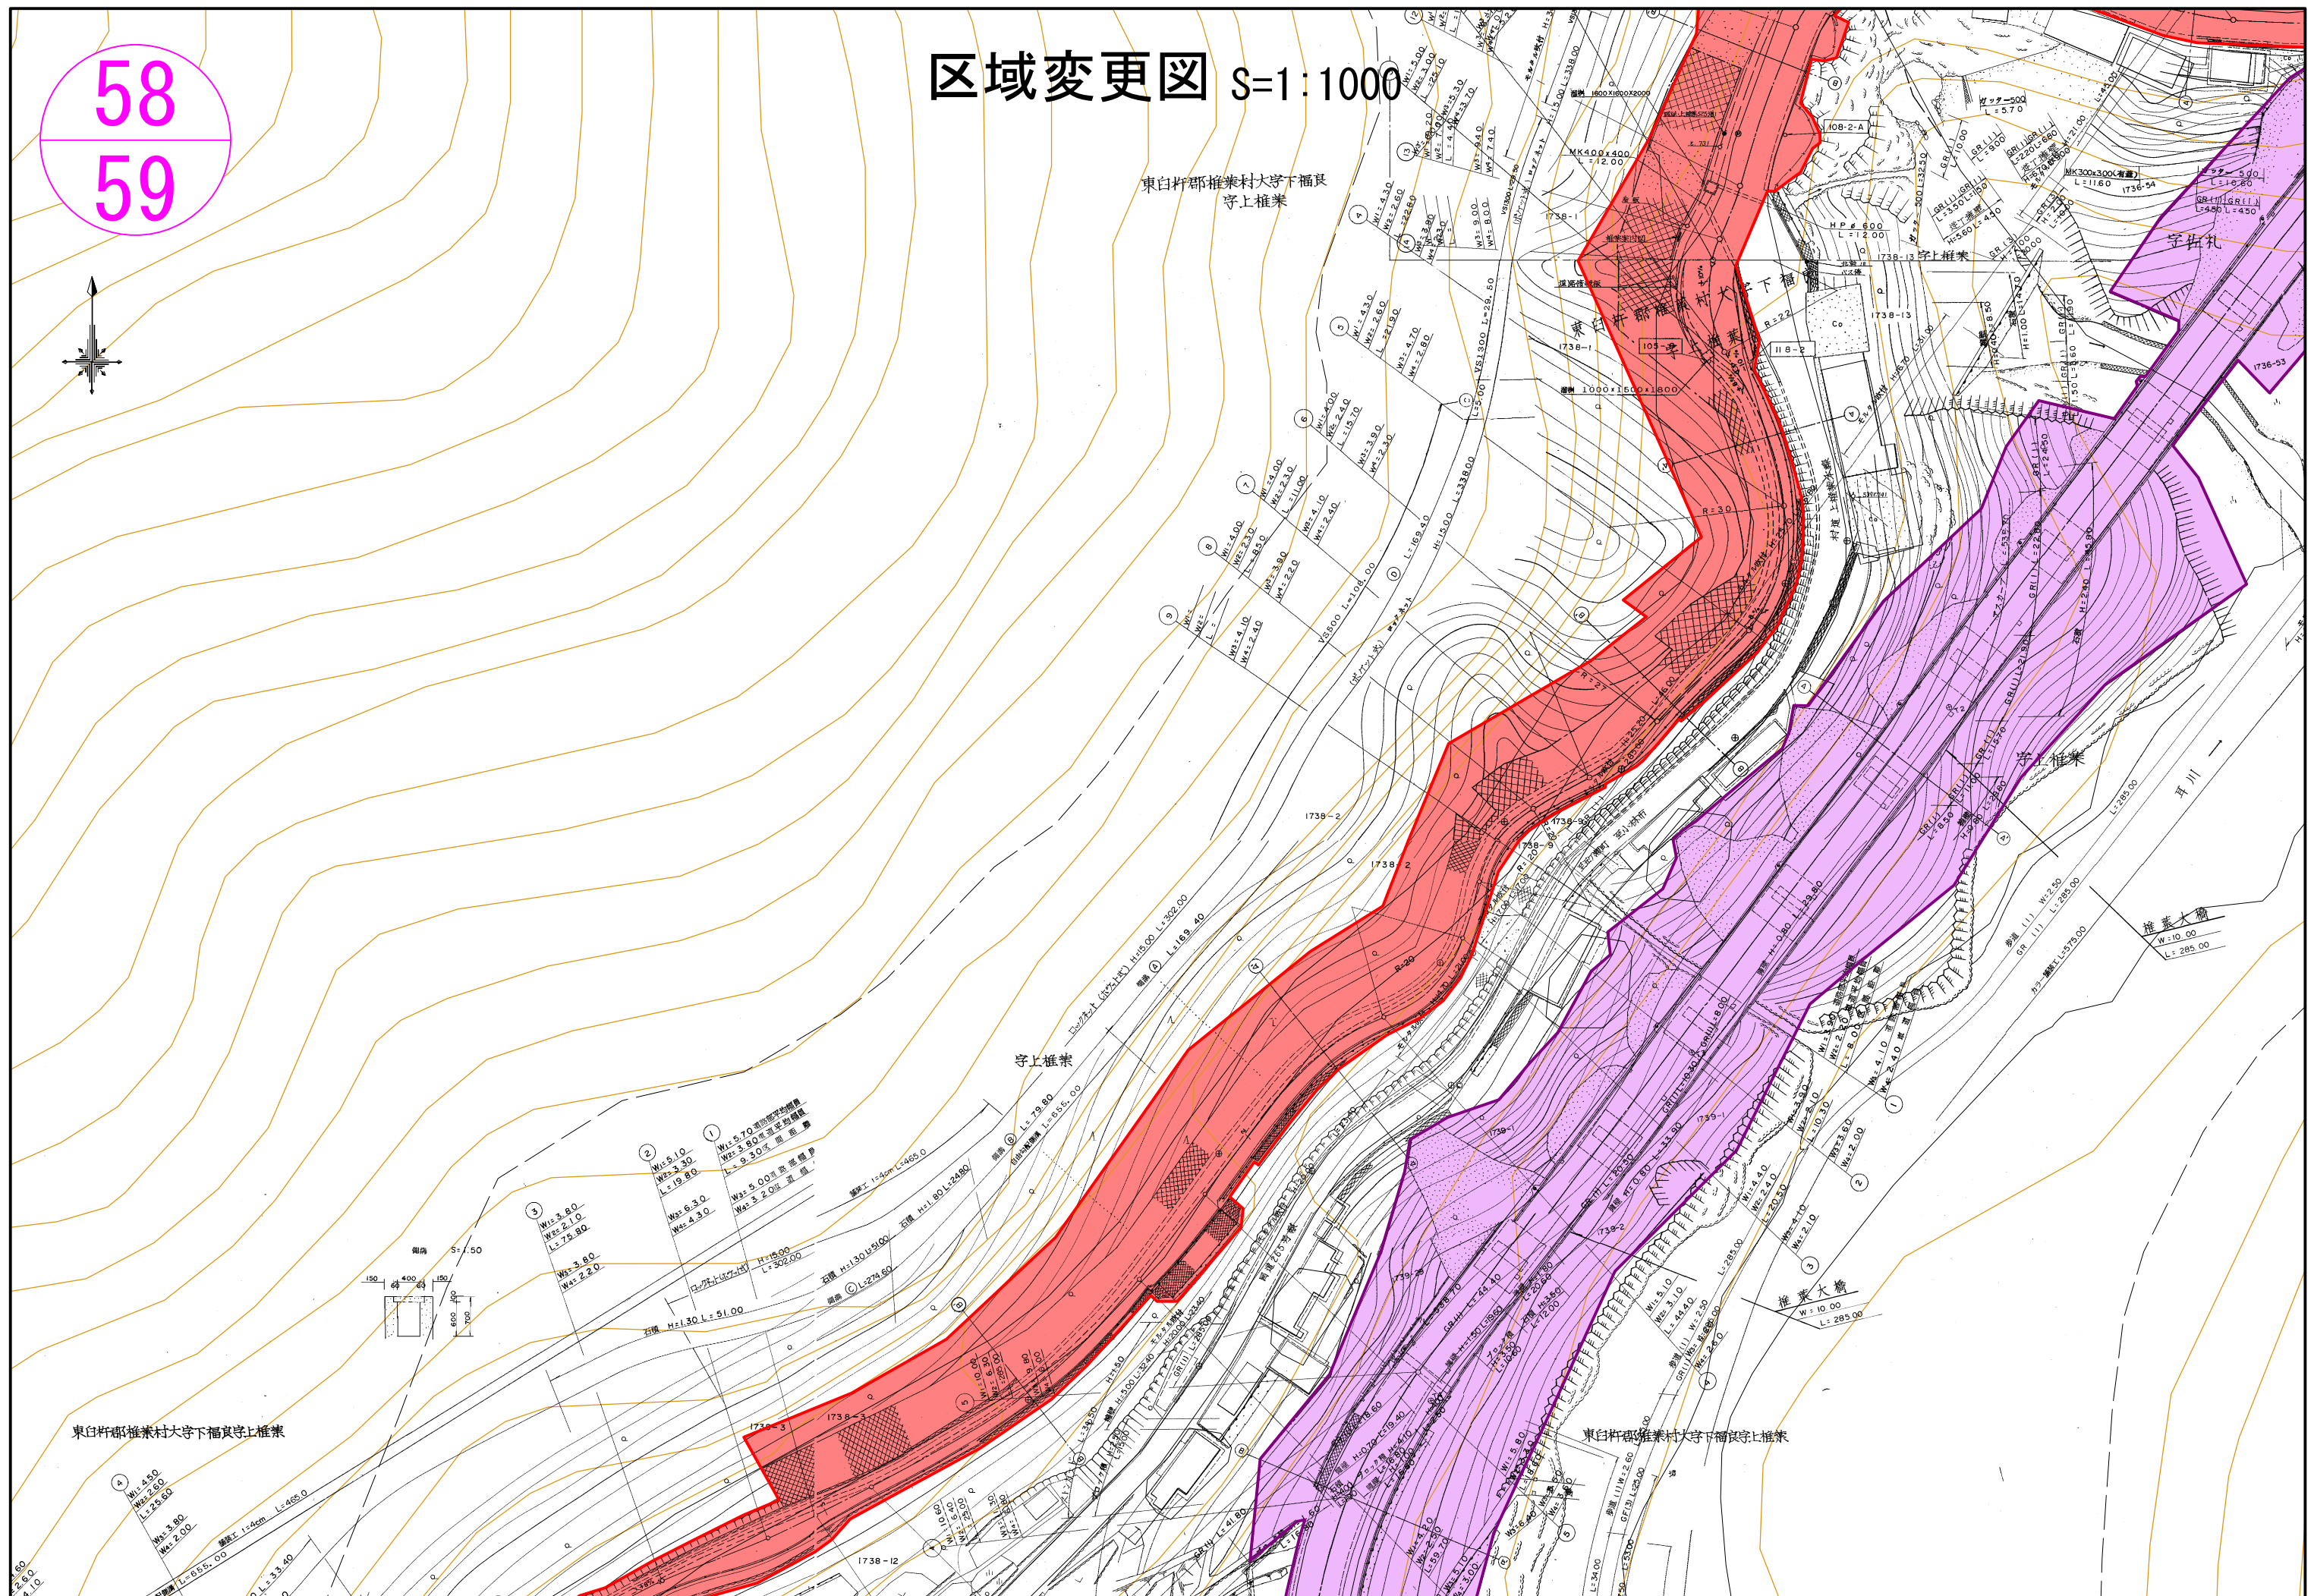

区域変更図 S=1:1000

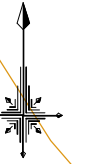

新最大② W=184.7m

東臼杵郡椎葉村大字下福良

ロープ固定工
A= 312.5m²

終点 東臼杵郡椎葉村大字下福良字佐礼1734番1地先

東白杵郡椎葉村大字下福泉字佐礼

東白杵郡椎葉村
大字下福良字上椎葉