


旧 L=81.4m W=37.7~60.7m
新 L=81.4m W=37.7~62.1m

延岡市小野町5594番1地先


延岡市小野町5594番1地先

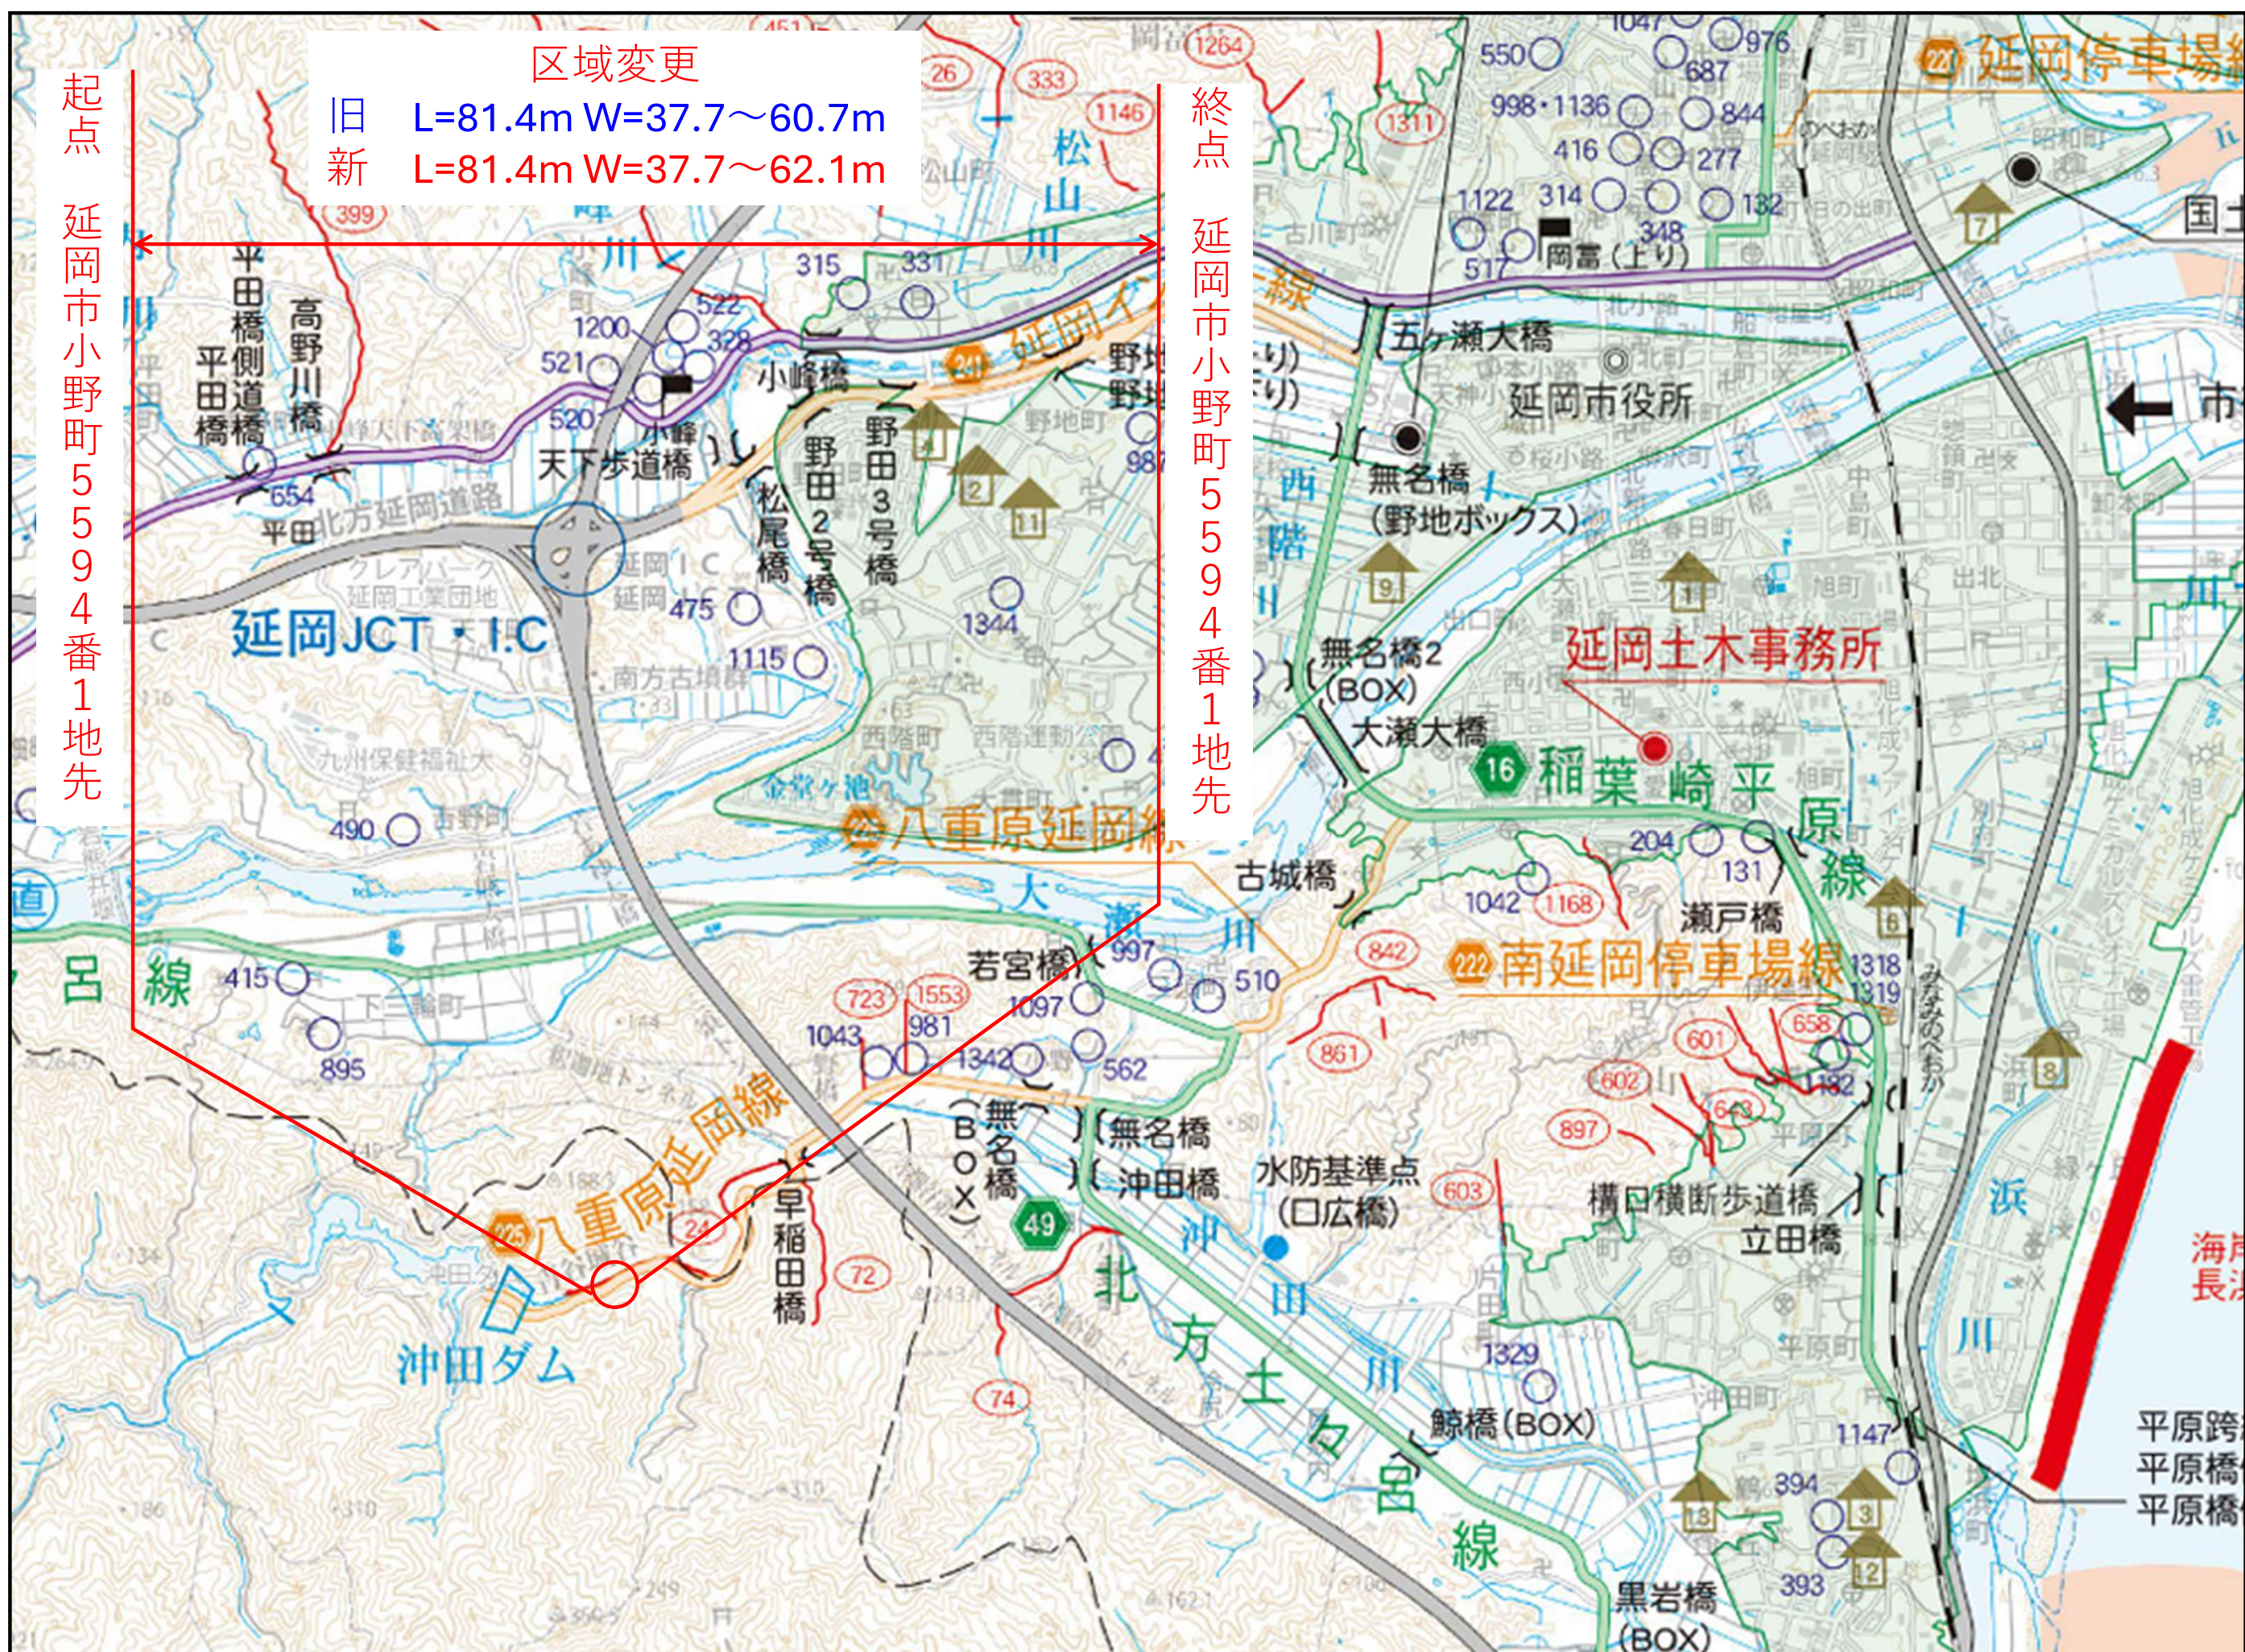

平面図

S=1:500

延岡市小野町

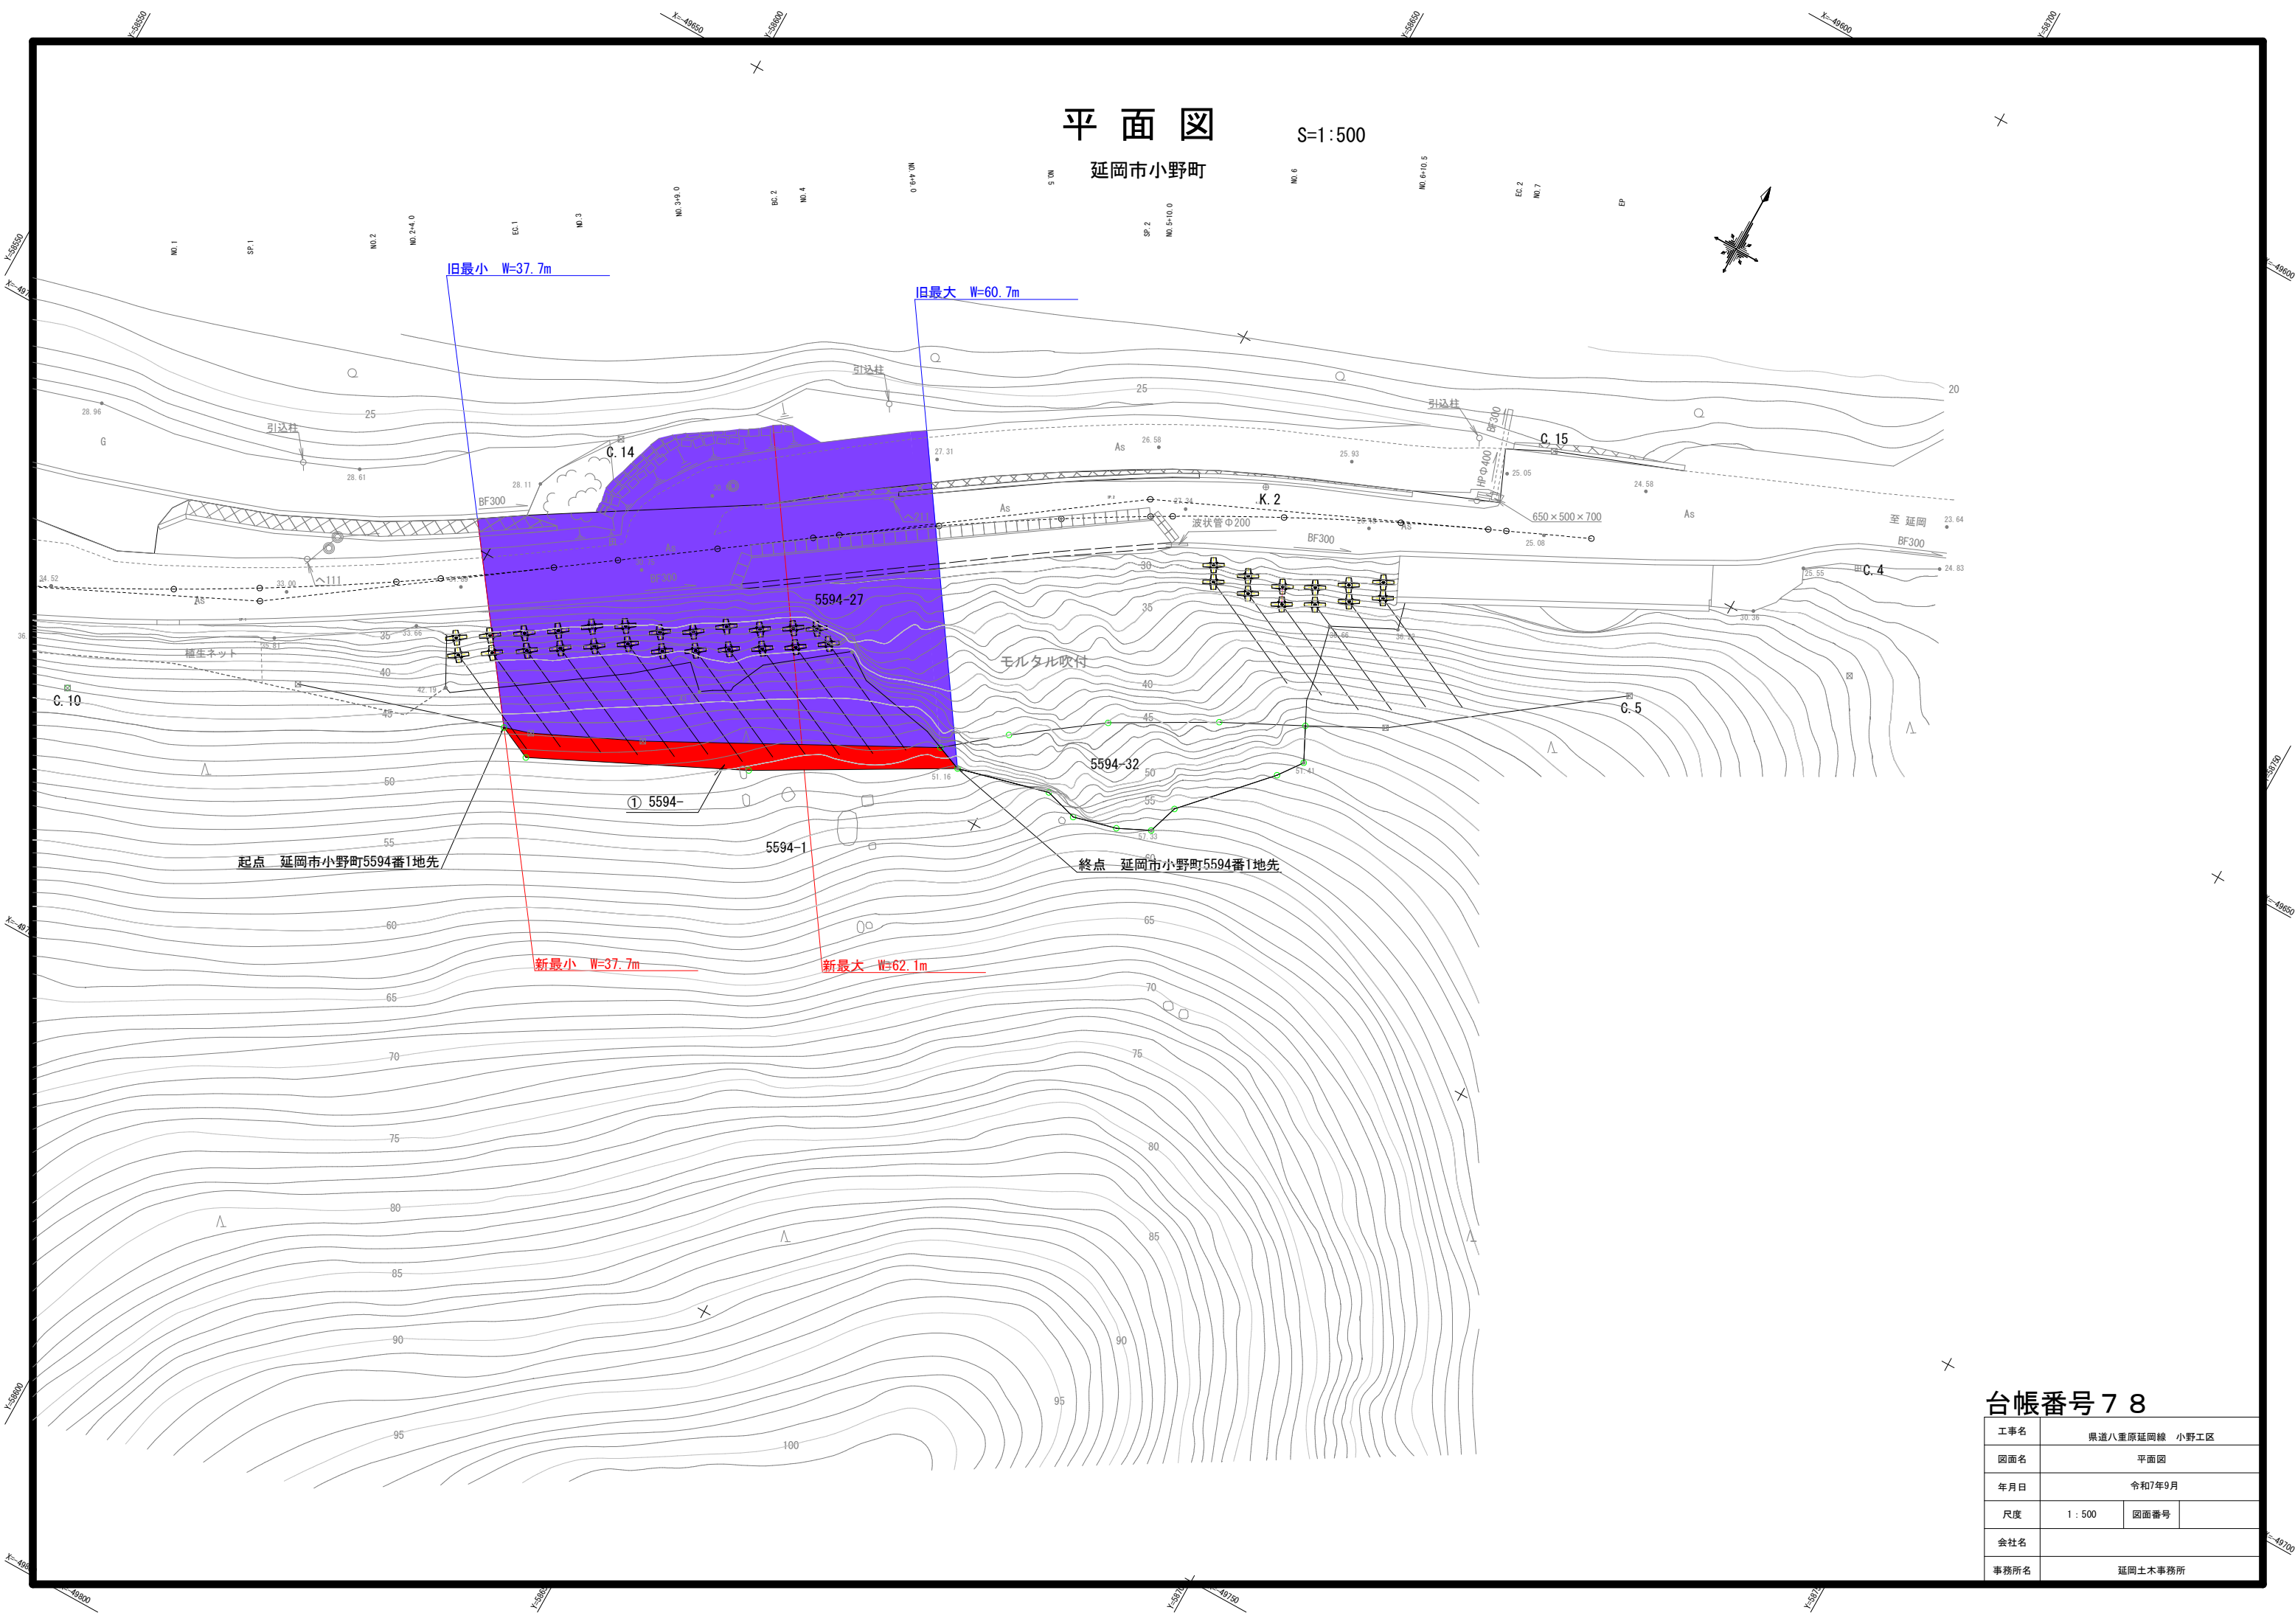

台帳番号 7 8

工事名	県道八重原延岡線 小野工区		
図面名	平面図		
年月日	令和7年9月		
尺度	1 : 500	図面番号	
会社名			
事務所名	延岡土木事務所		