


道 路 台 帳 付 図

鳥 取 県

調 製 年 月	令 和 8 年 9 月	図 面 縮 尺	1 ： 1000	路線コード	2 2 - 2 3 1	道 路 種 別	一 般 県 道	路 線 名	本 鹿 高 福 線	区 間	4 - 6 ~ 5 - 8	図 面 番 号	1 1 - 7
---------	-----------------	---------	----------	-------	-------------	---------	---------	-------	-----------	-----	---------------	---------	---------

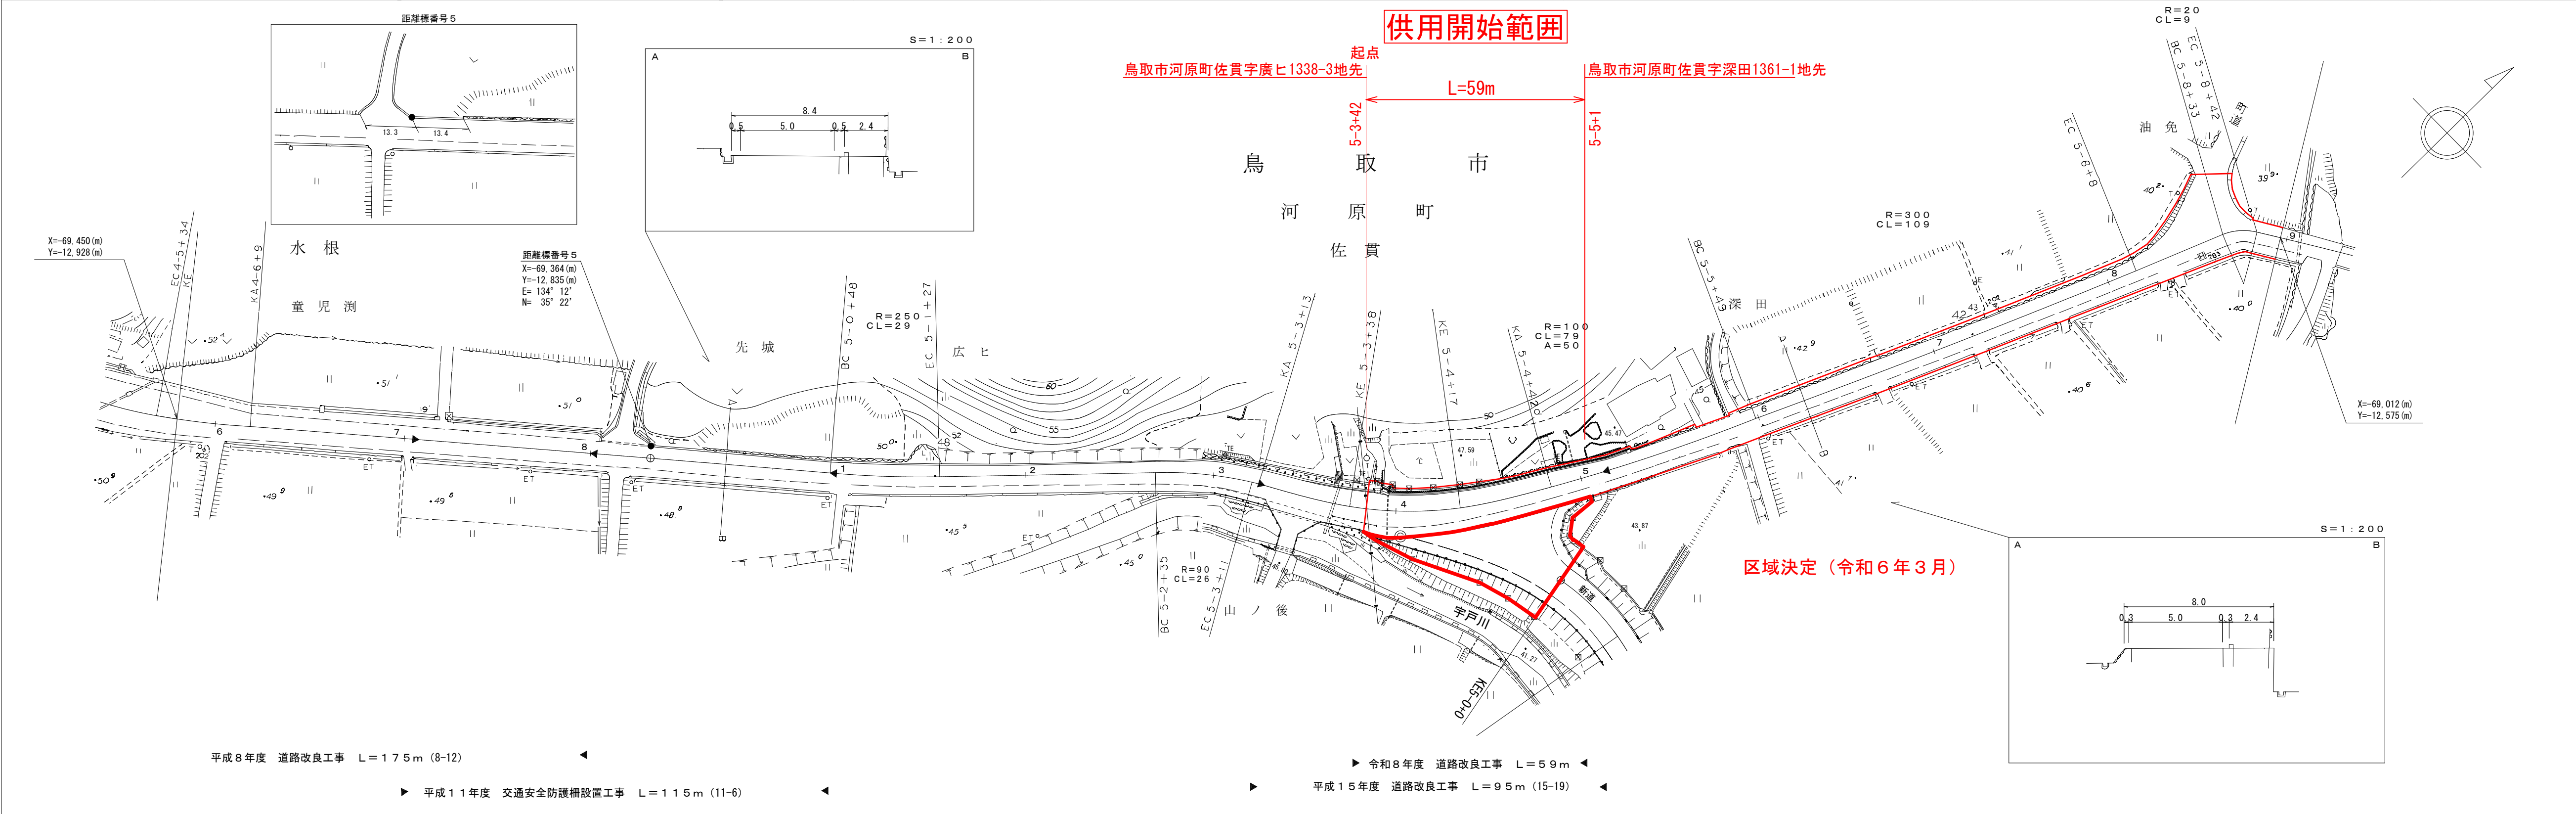

車 道 幅 員		W=5.5	8 2 1 4 +	W=5.0	3 3 1 5 +	W=5.5	5 8 5 5 +	W=5.0	
路 面 種 別		A	8 2 4 +	B	3 3 5 1 +	A	5 8 5 1 +	B	
縦 断 勾 配									
距 離 程		4 - 6 9 +	8 2 4 +	5 0 1 2 +	3 3 5 1 +	4 5 5 1 +	5 8 5 1 +	6 1 5 1 +	7 7 5 1 +

鳥 取 県


車道幅員	W=5.0		W=3.5				W=3.0	
路面種別	B	C	B					
縦断勾配	0.8%	2.2%	2.4%	1.4%	0.6%	1.2%	0.4%	1.3%
距離程	6-0+0	6-1+0	6-2+0	6-3+0	6-4+0	6-5+0	6-6+0	6-7+0

この地図は、建設省国土地理院長の承認を得て、同院所管の測量標及び測量成果を使用して調製したものである。 (承認番号) 昭55. 中公第44号

鳥 取 県

図 付 帳 台 路 道

調 製 年 月	令 和 8 年 9 月	図 面 縮 尺	1 : 1000	路線コード	2 2 - 2 3 1	道 路 種 別	一 般 県 道	路 線 名	本 鹿 高 福 線	区 間	5 - 0 ~ 5 - 8	図 面 番 号	BP - 1
---------	-----------------	---------	----------	-------	-------------	---------	---------	-------	-----------	-----	---------------	---------	--------

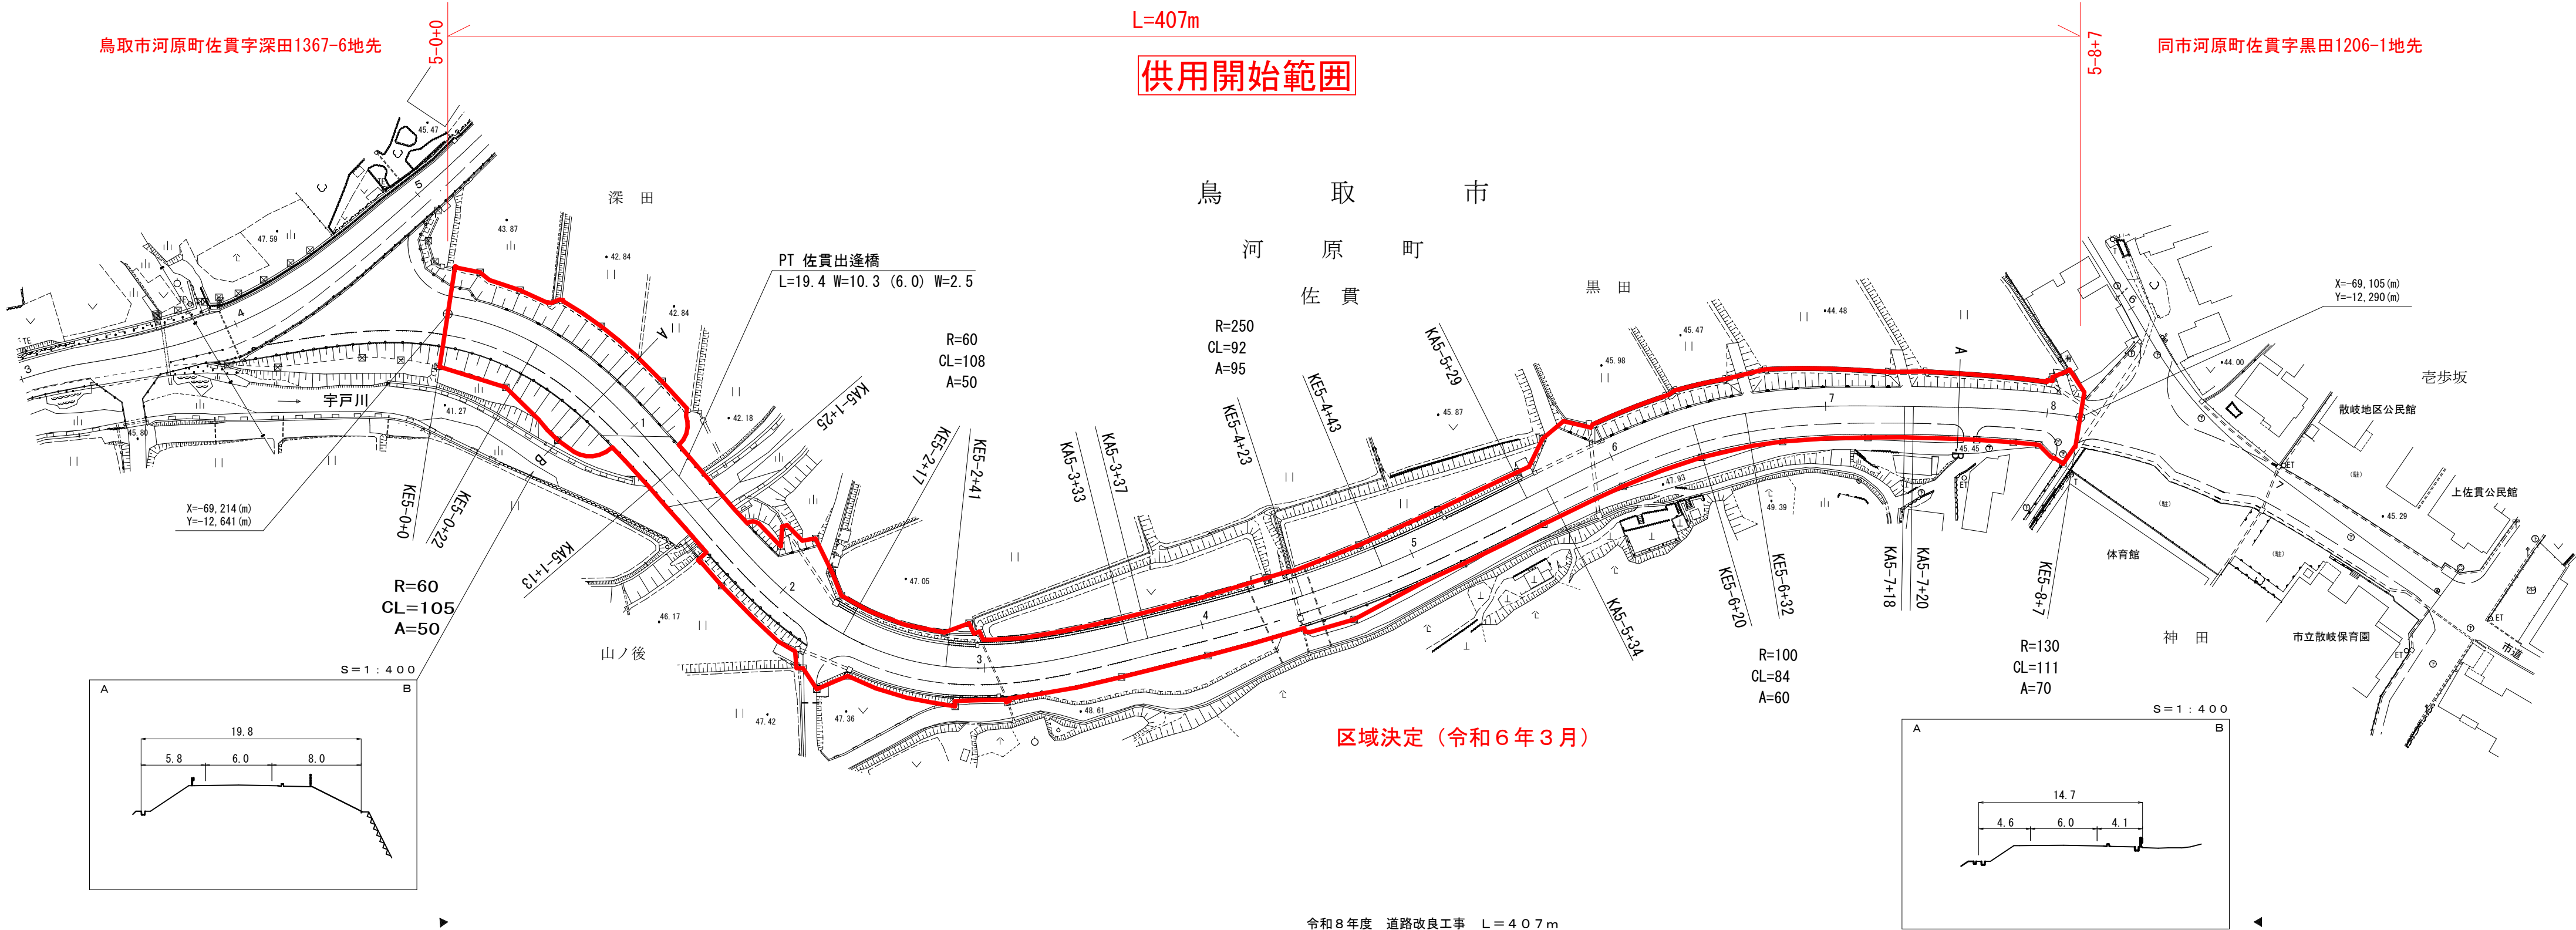

区域決定（令和6年3月）

令和8年度 道路改良工事 L=407m

車 道 幅 員	0+0	0+5	1+0	1+5	2+0	2+5	3+0	3+5	4+0	4+5	5+0	5+5	6+0	6+5	7+0	7+5	8+0
路 面 種 別																	
縦 断 勾 配																	
距 離 程																	