



位置図

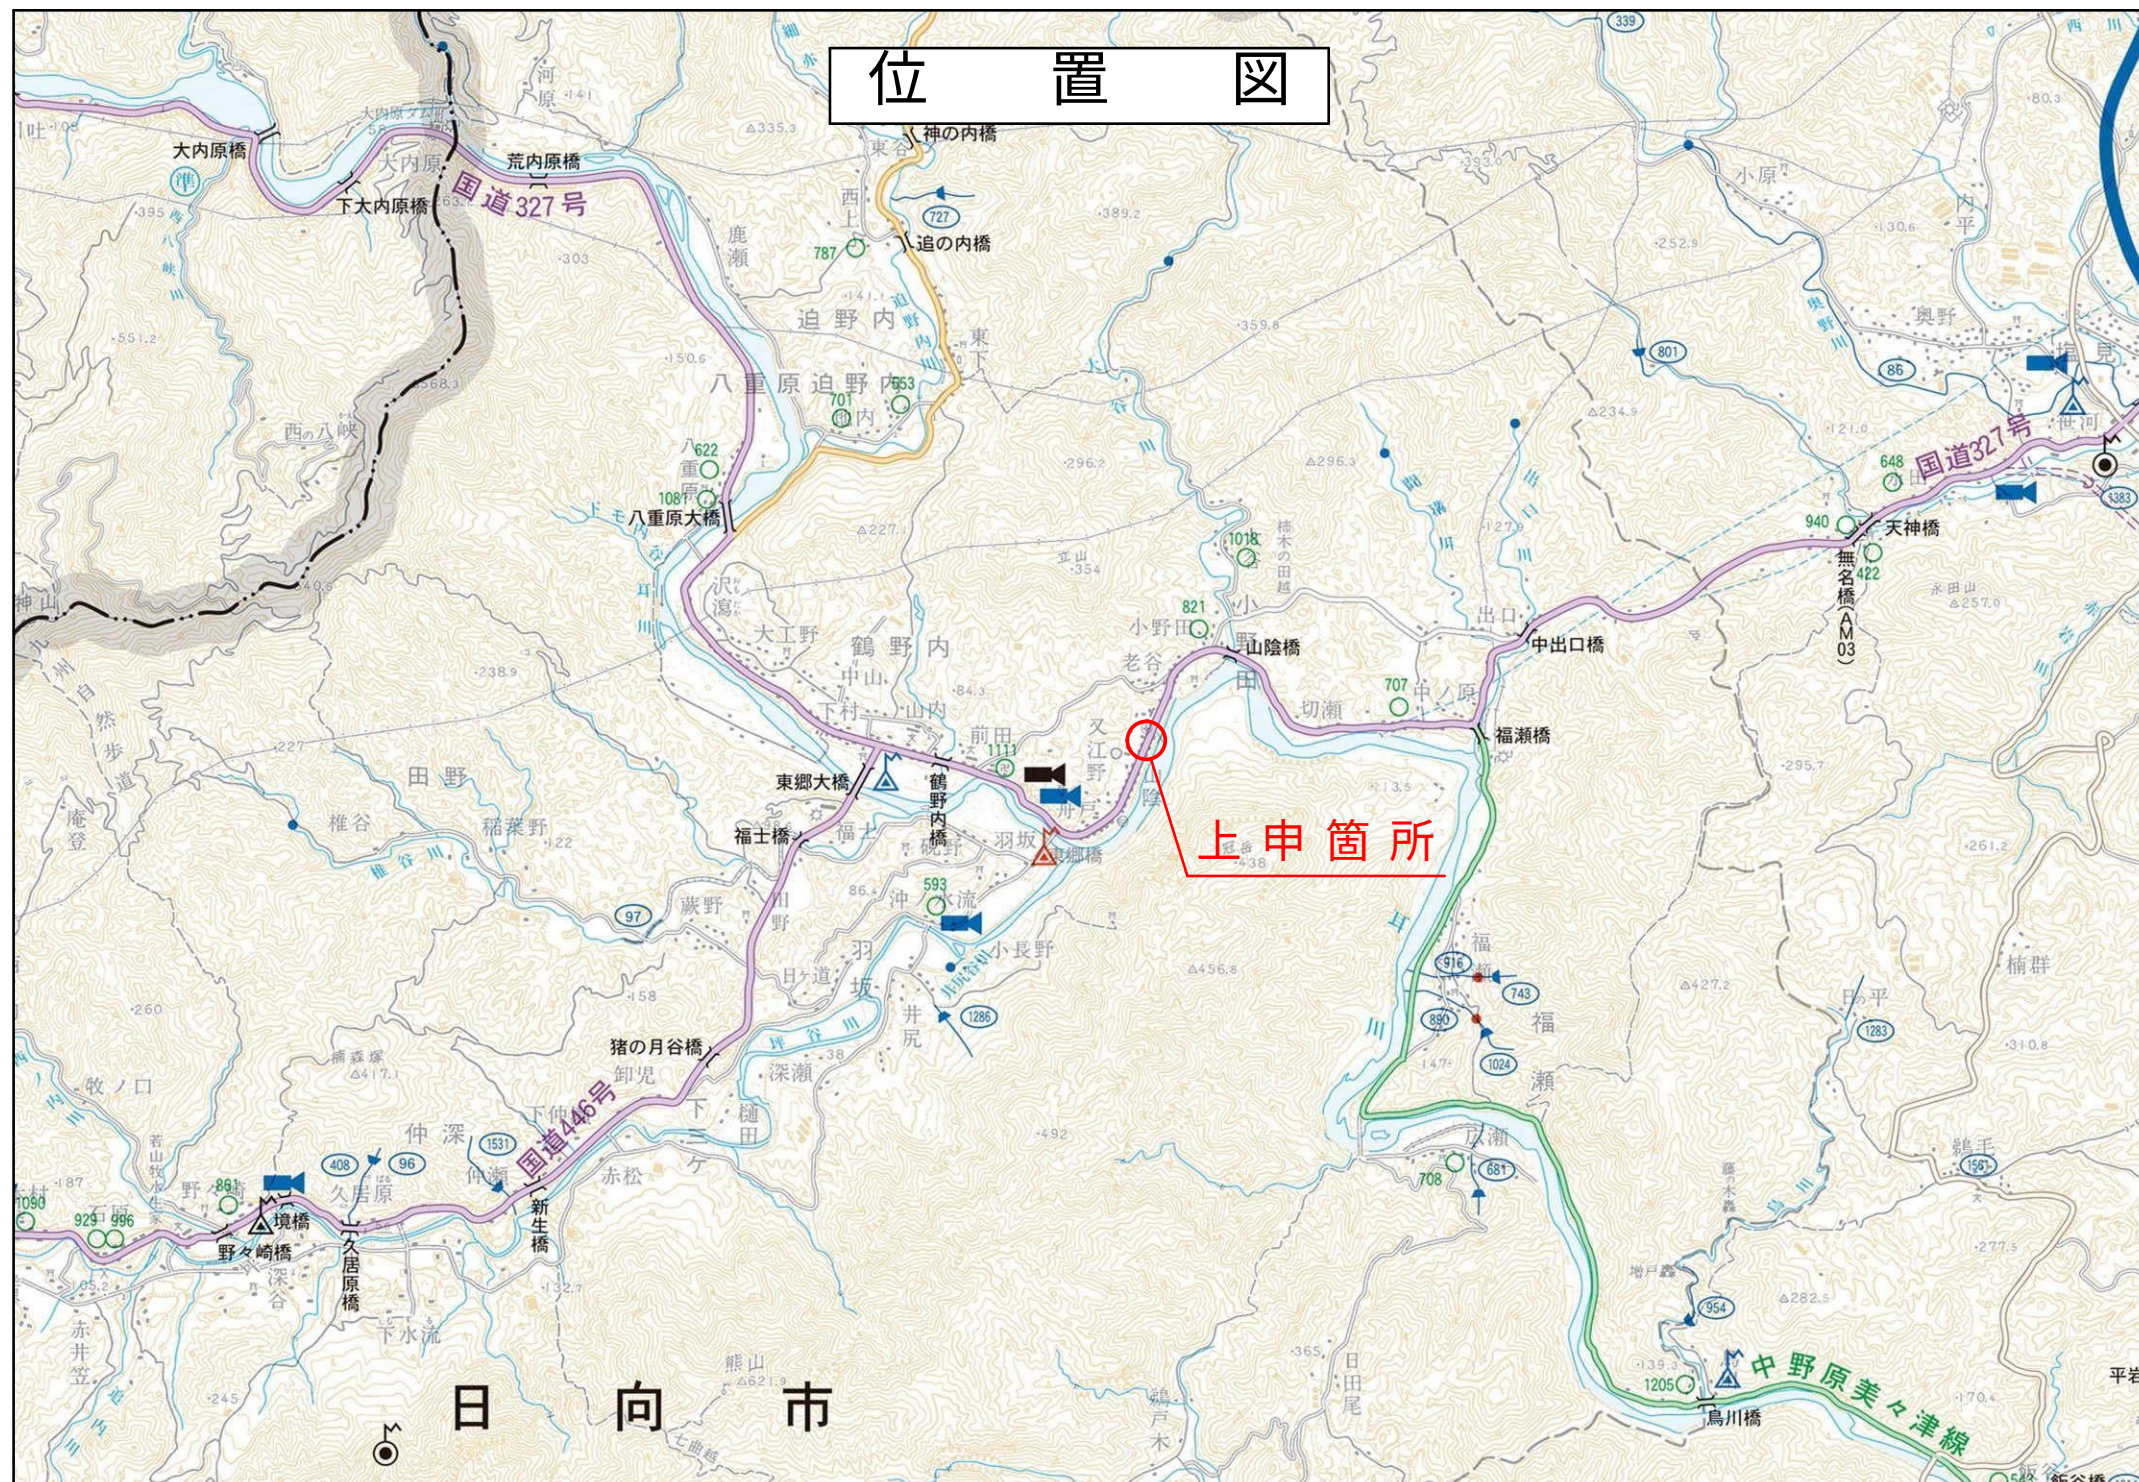

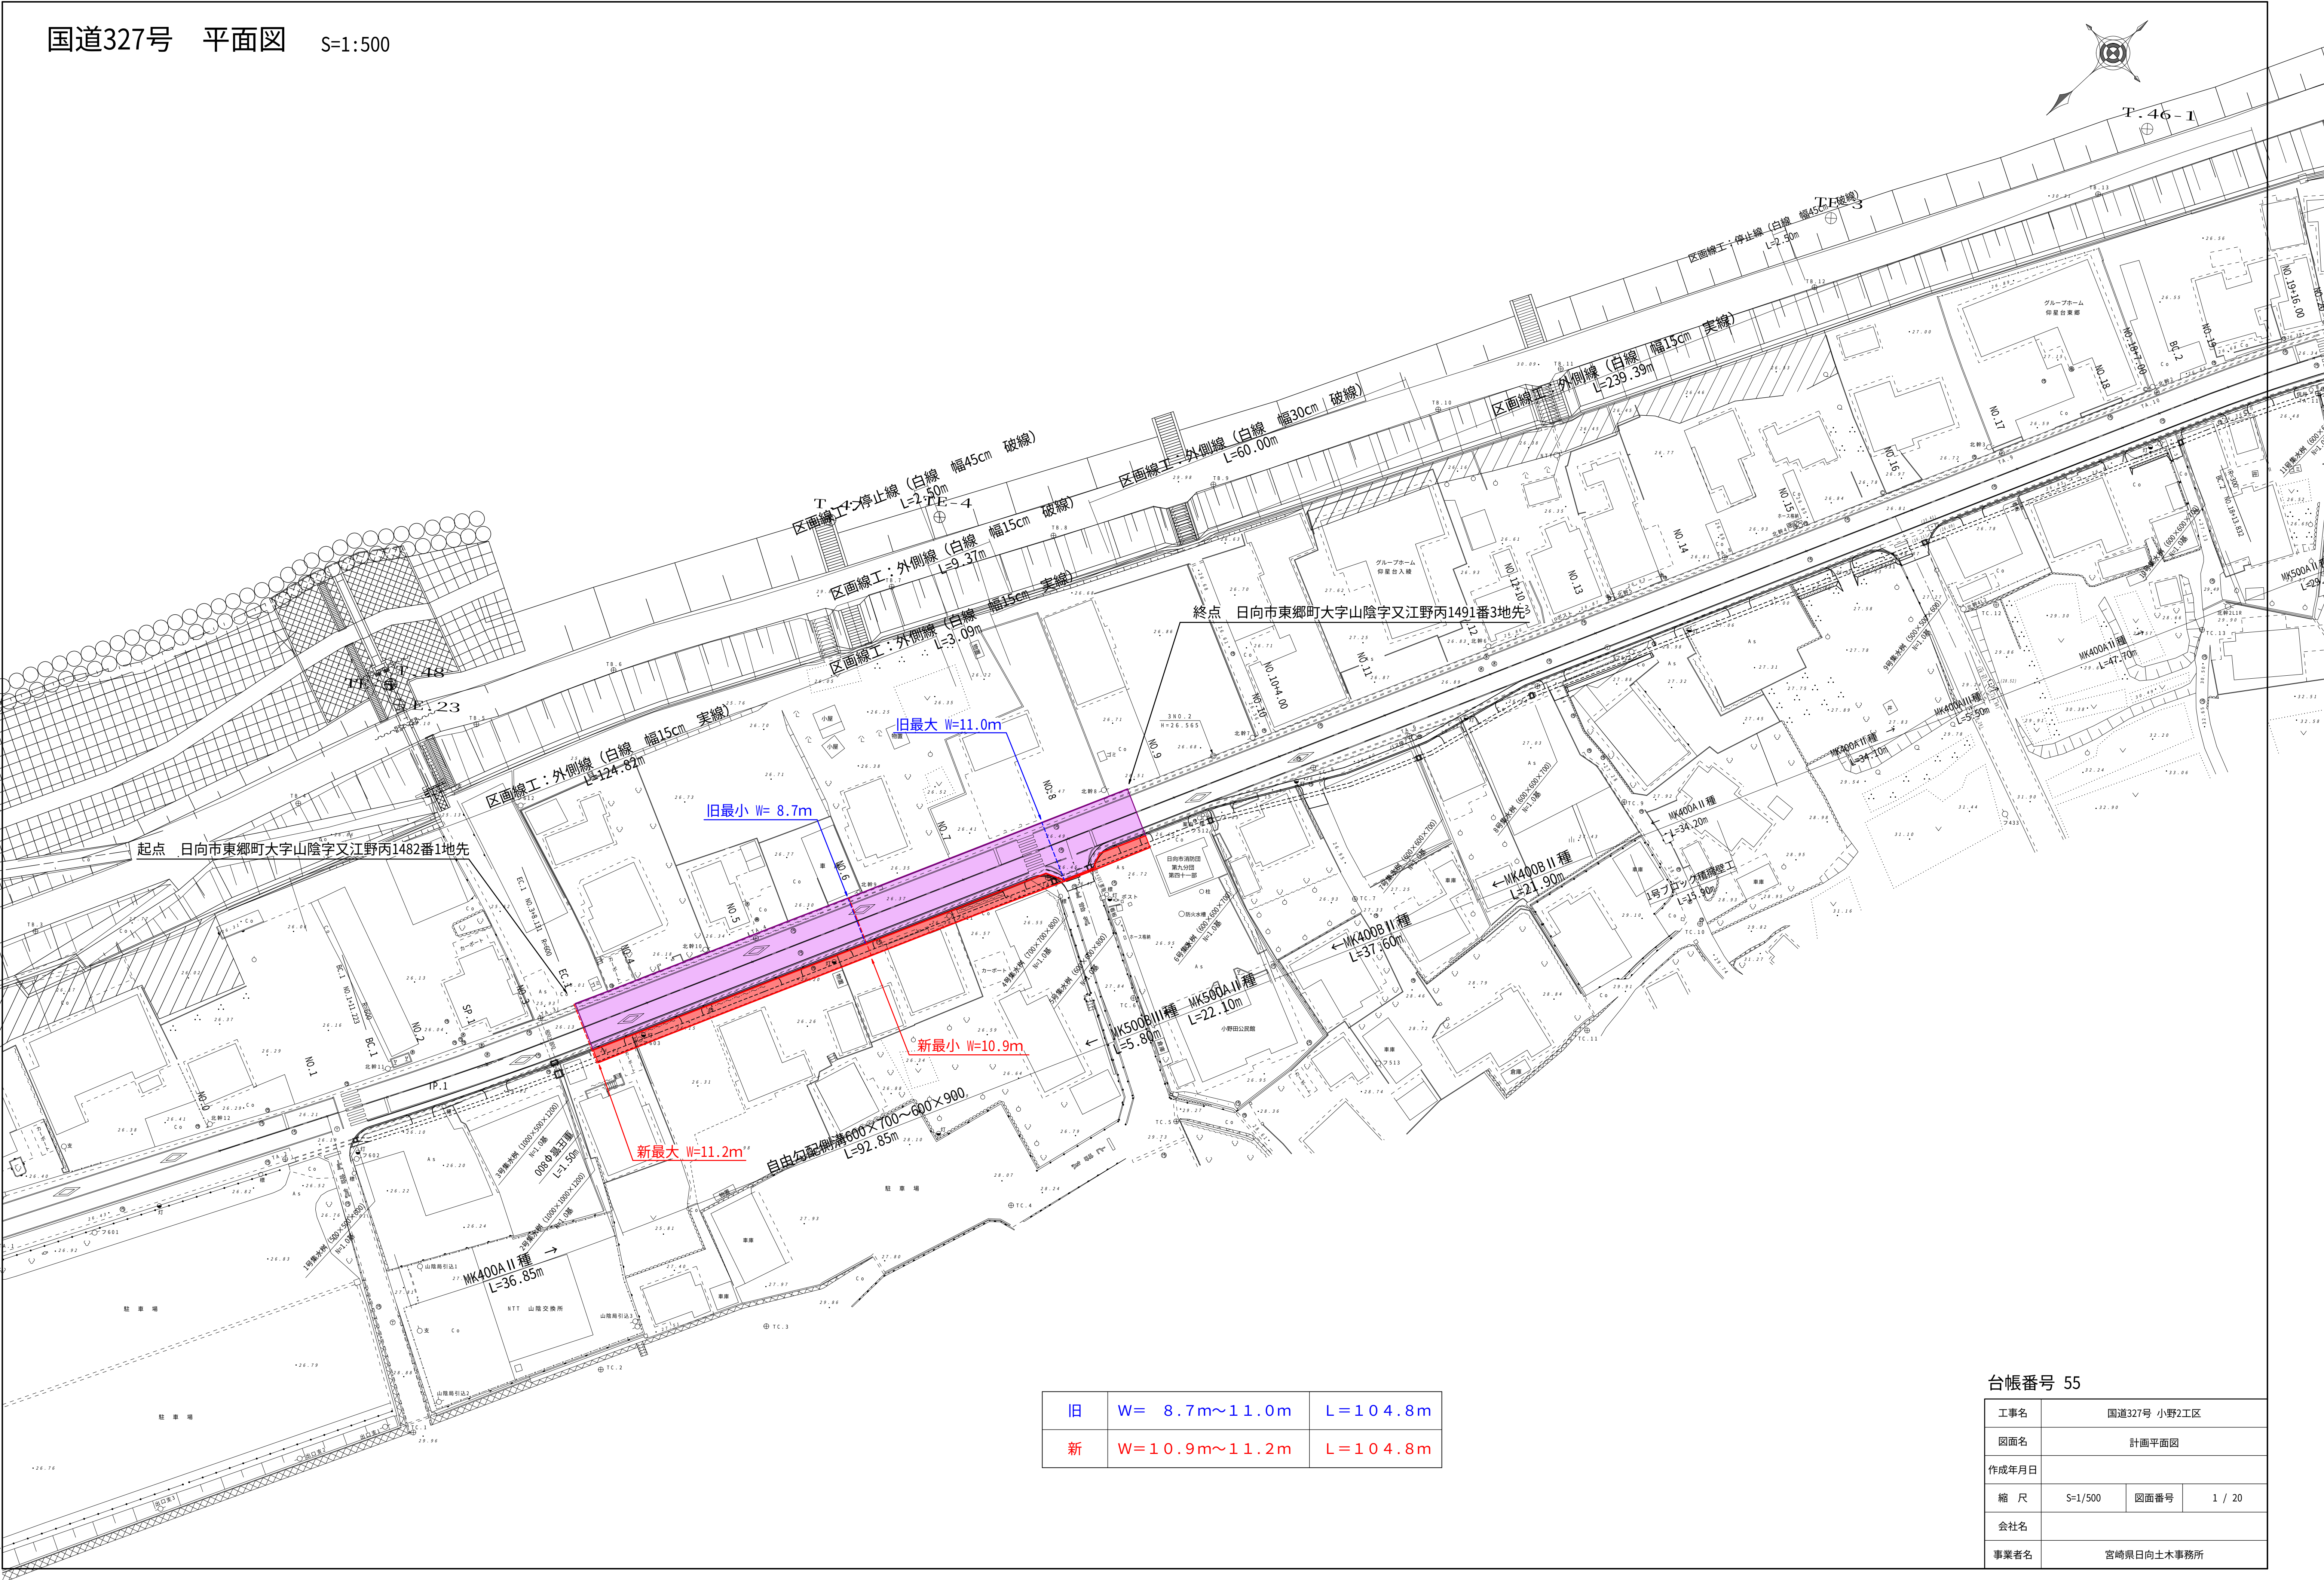

旧	W= 8.7m～11.0m	L=104.8m
新	W=10.9m～11.2m	L=104.8m

台帳番号 55			
工事名	国道327号 小野2工区		
図面名	計画平面図		
作成年月日			
縮 尺	S=1/500	図面番号	1 / 20
会社名			
事業者名	宮崎県日向土木事務所		