



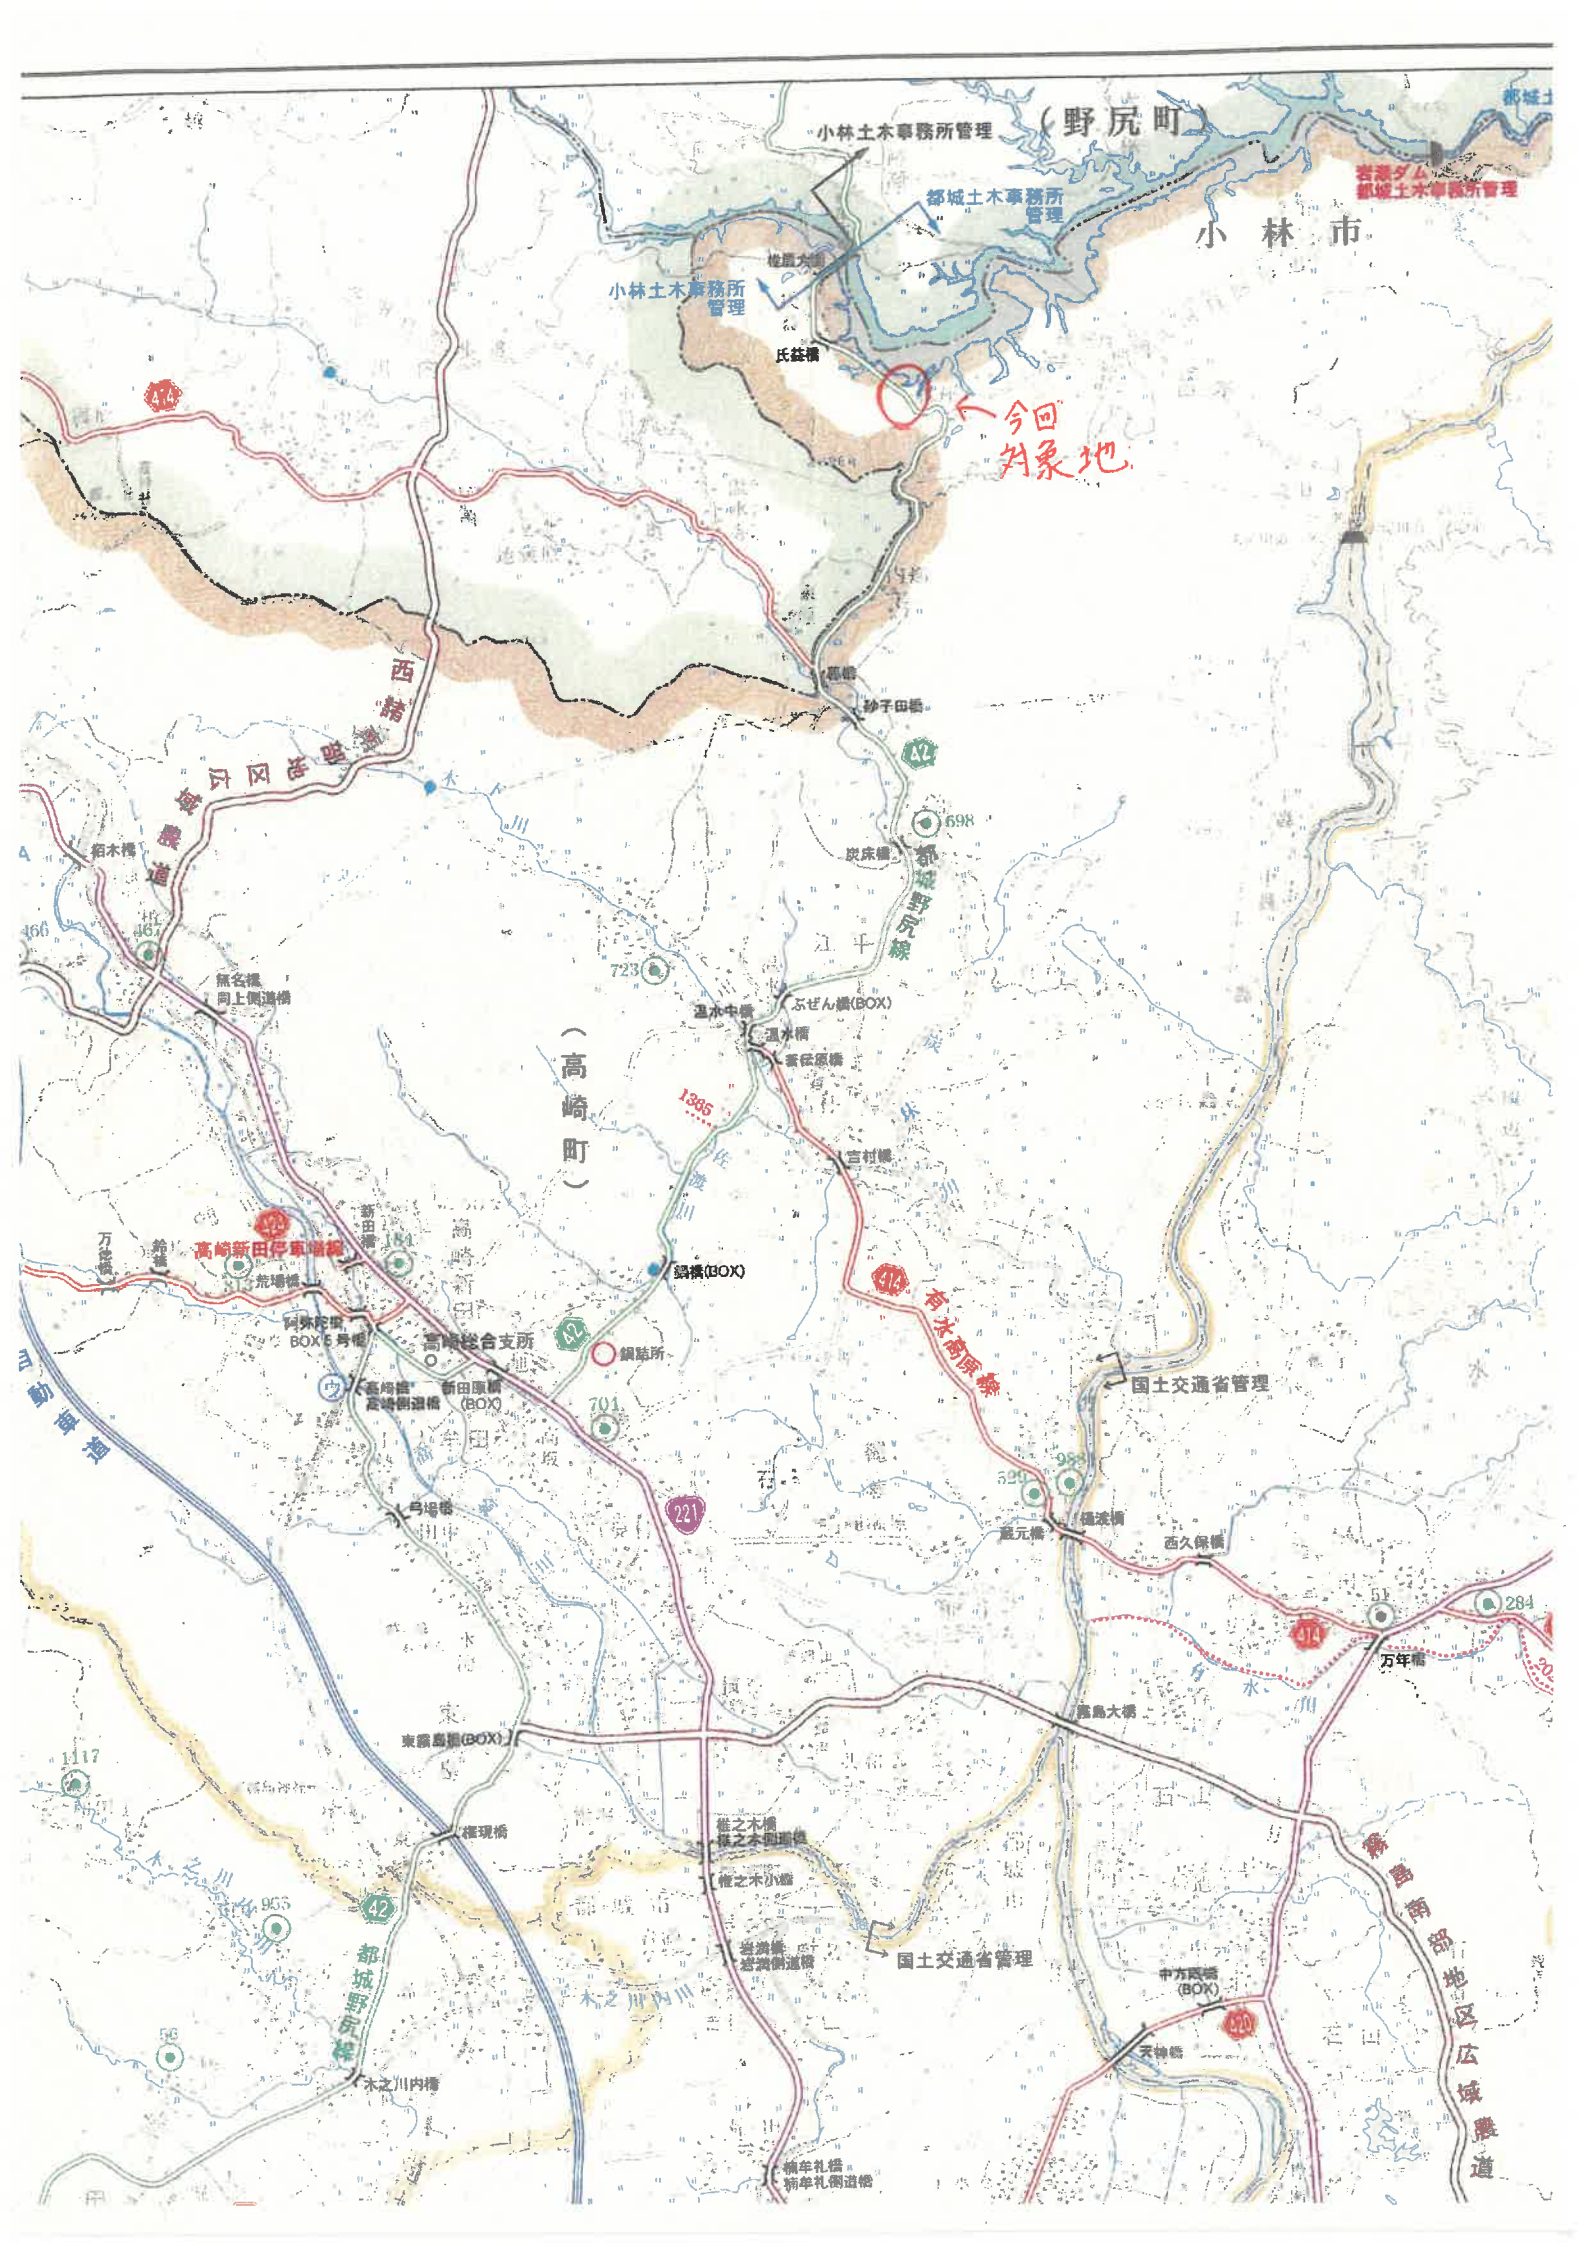

計 画 平 面 図 S=1:500

県道都城野尻線 椎屋工区

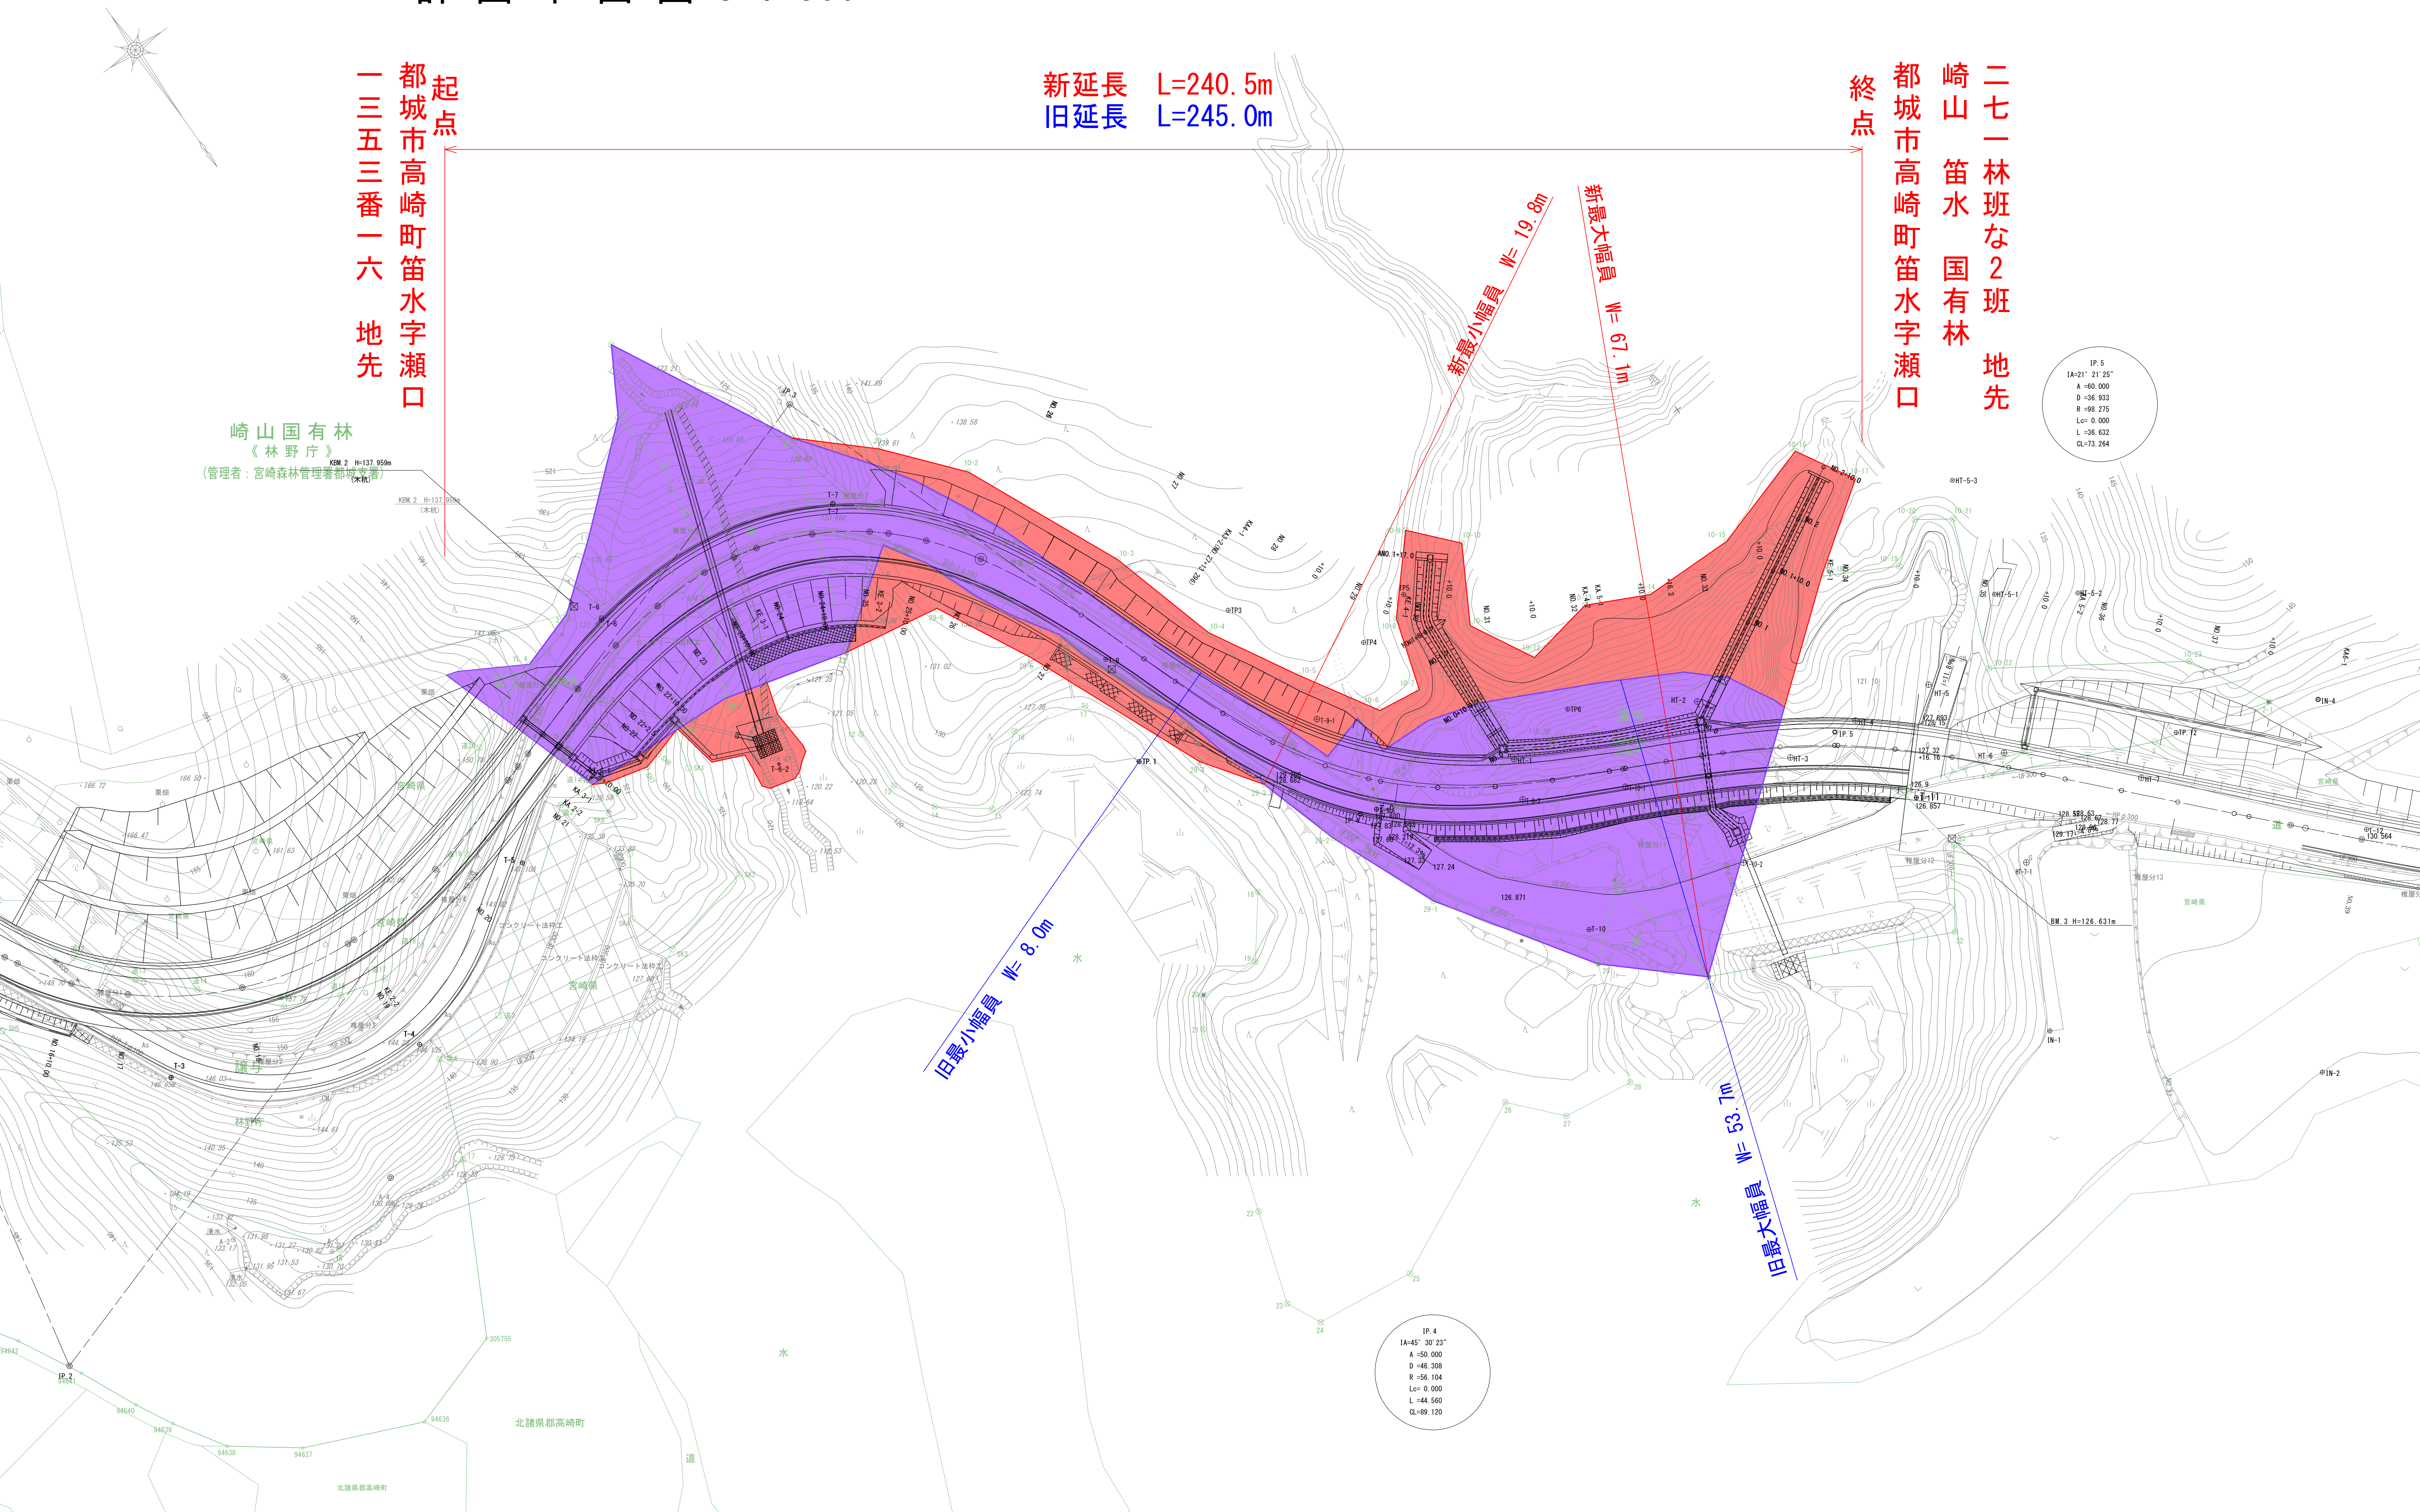

起点
都城市高崎町笛水字瀬口
一三五三番一六 地先

新延長 L=240.5m
旧延長 L=245.0m

終点
二七二林班な2班 地先
崎山 笛水 国有林
都城市高崎町笛水字瀬口

IP. 5
IA=21° 21' 25"
A =60.000
D =36.933
R =98.275
L= 0.000
L =36.632
CL=73.264

IP. 4
IA=45° 30' 23"
A =50.000
D =46.308
R =56.104
L= 0.000
L =44.560
CL=89.120