


21-045
倉吉江府溝口線

今年


道路台帳付図

鳥取県

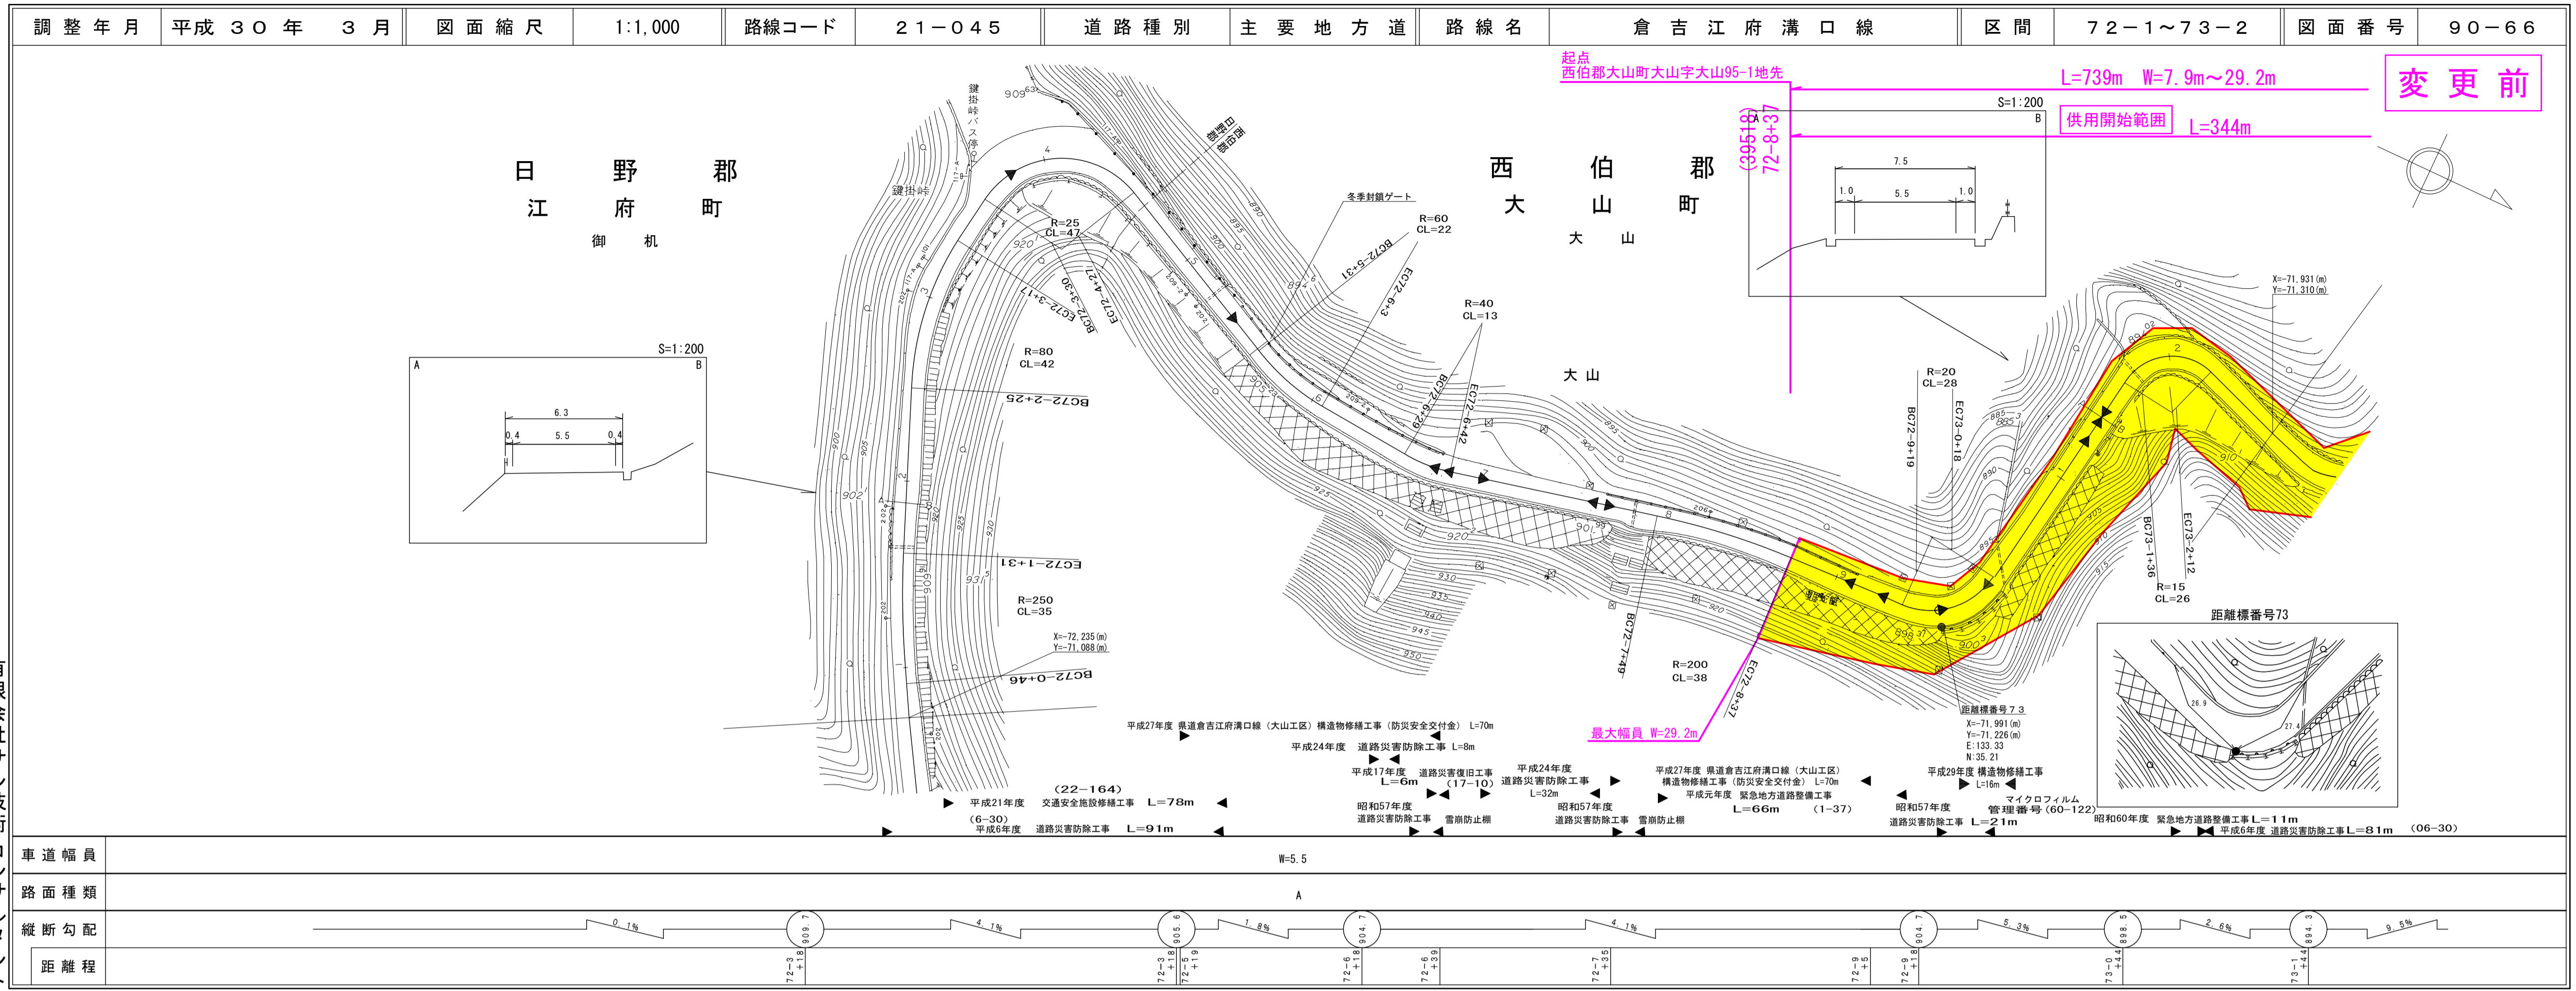


道路台帳付図

鳥取県

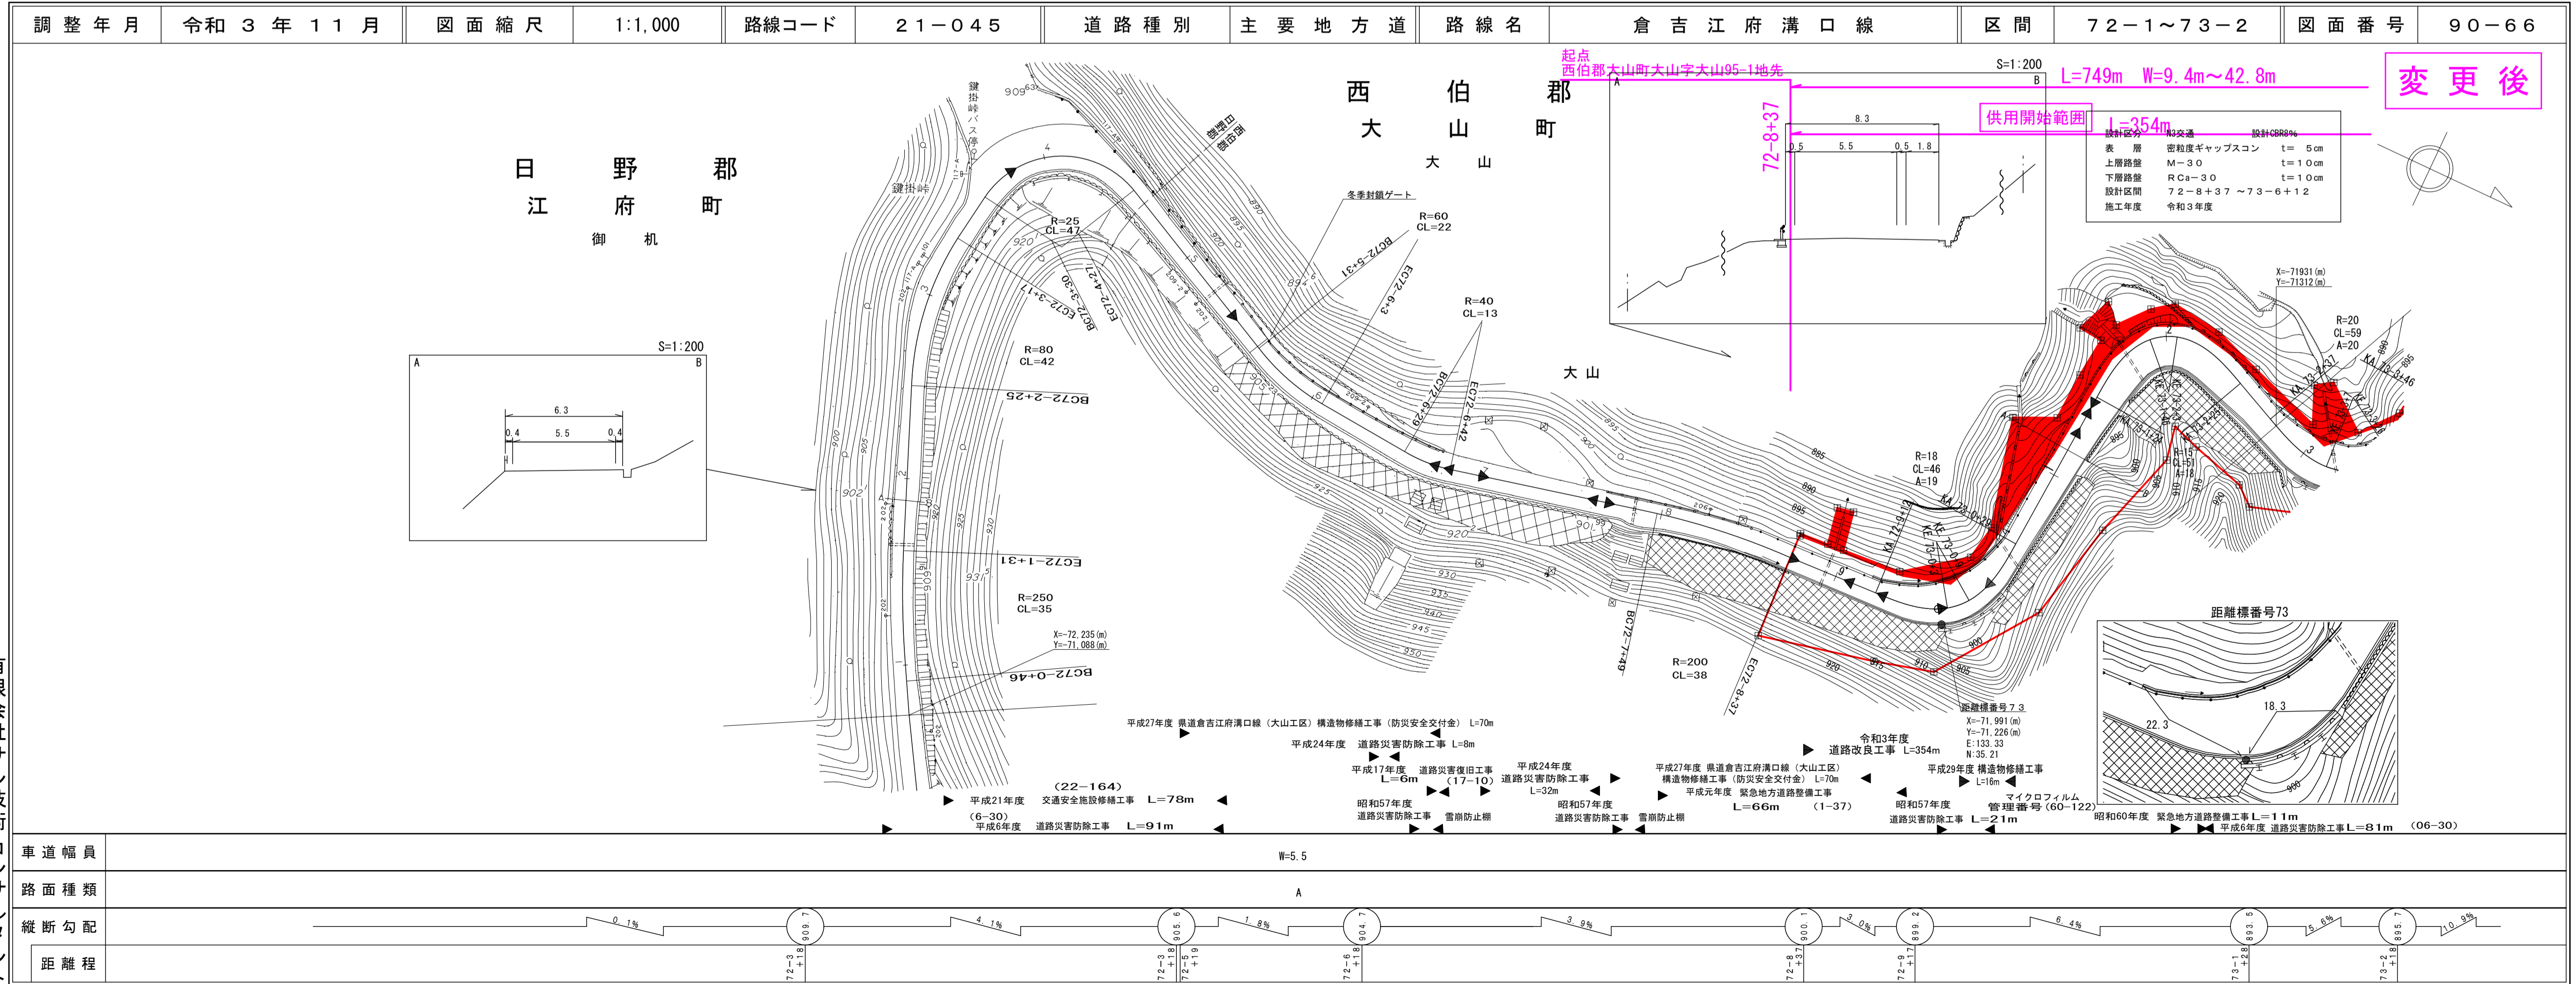


21-045
倉吉江府溝口線

今年

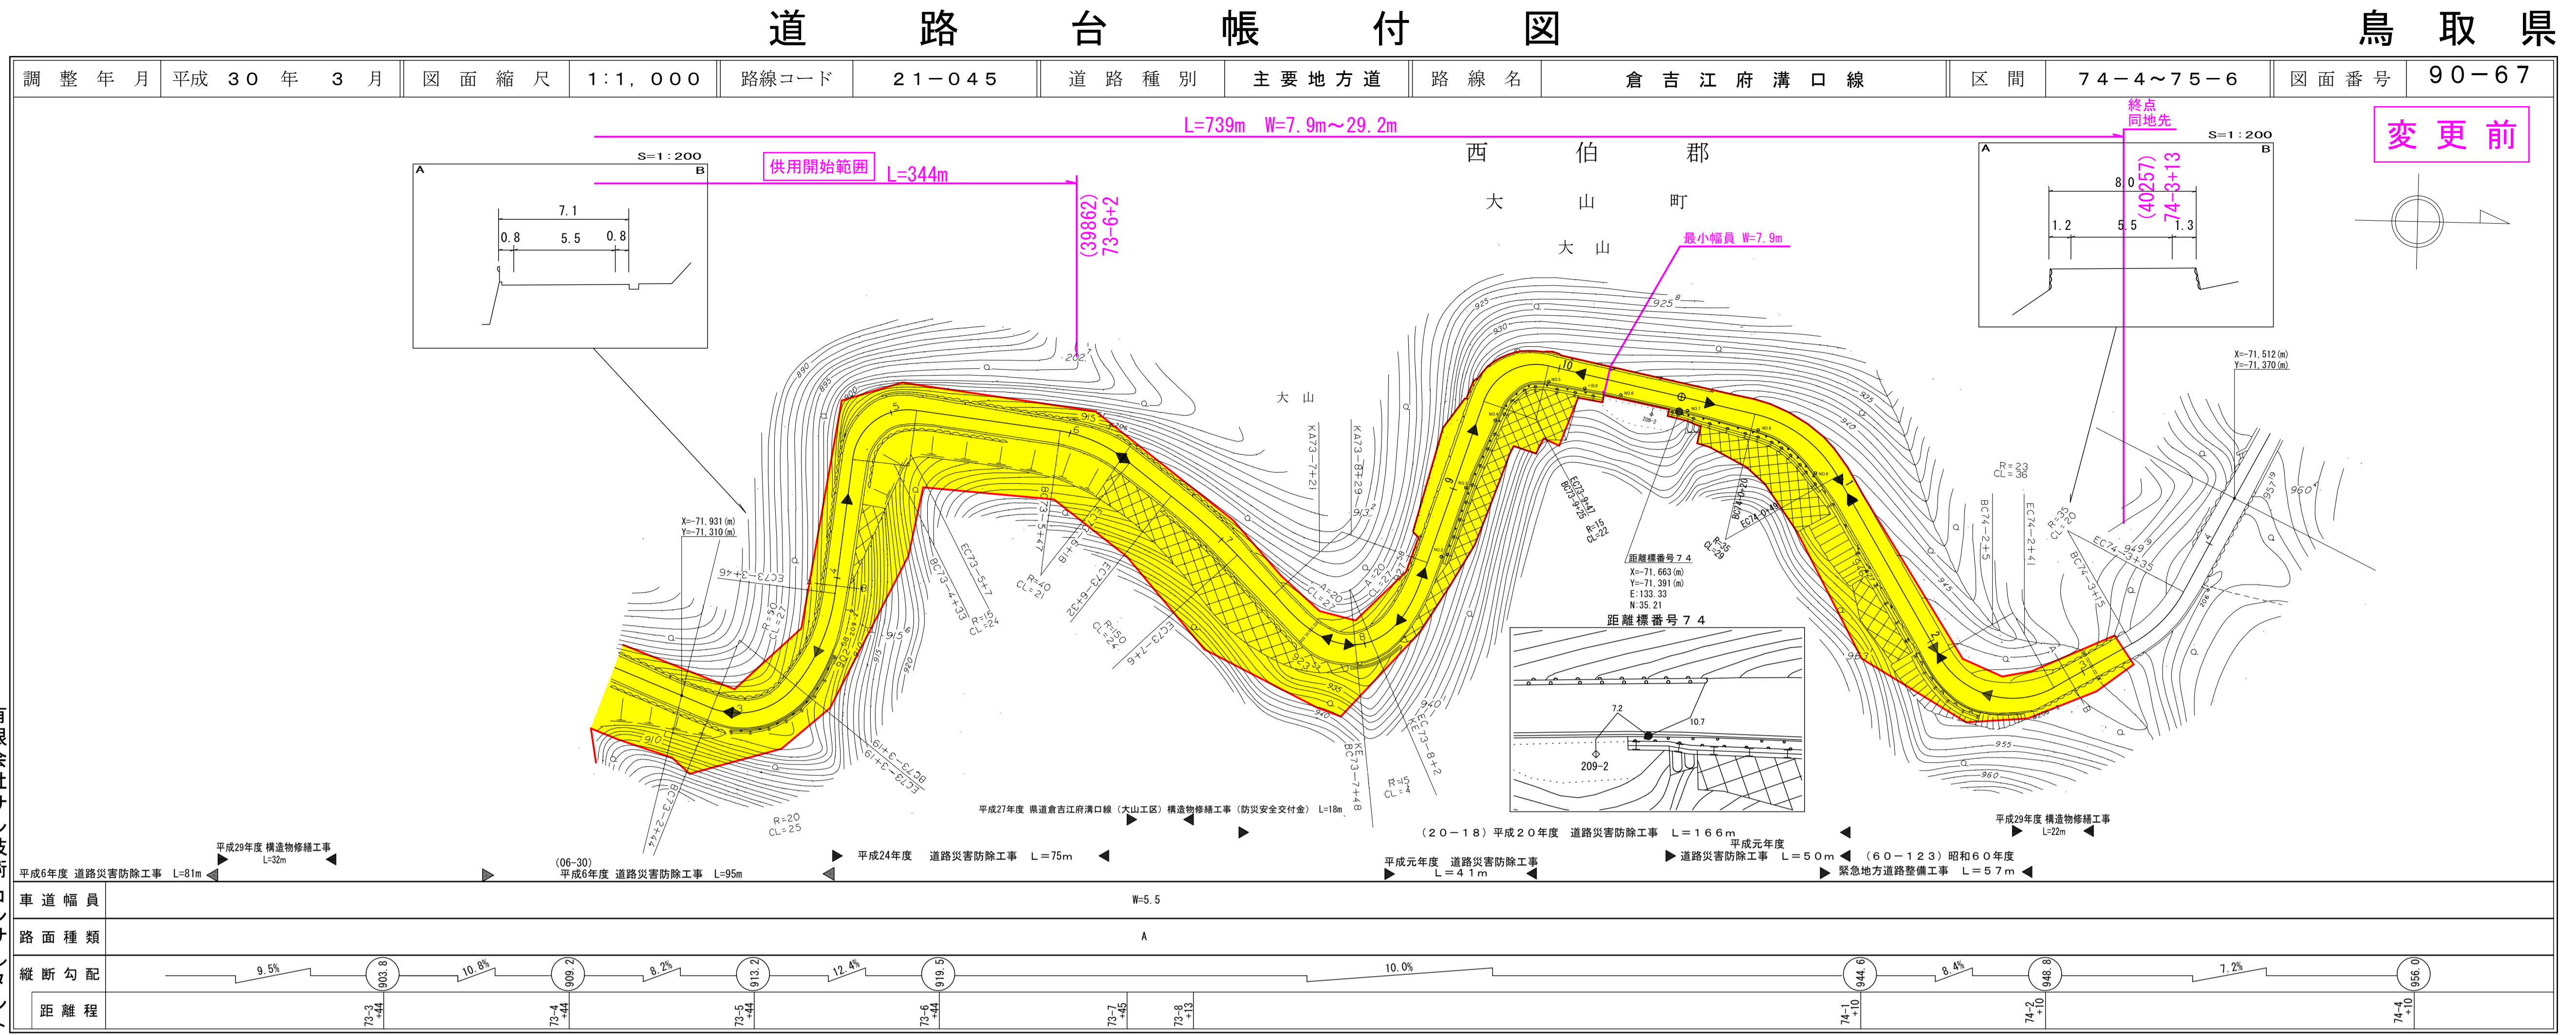

有限会社サント
有限会社サント
技術
サント
技術
サント
技術
サント

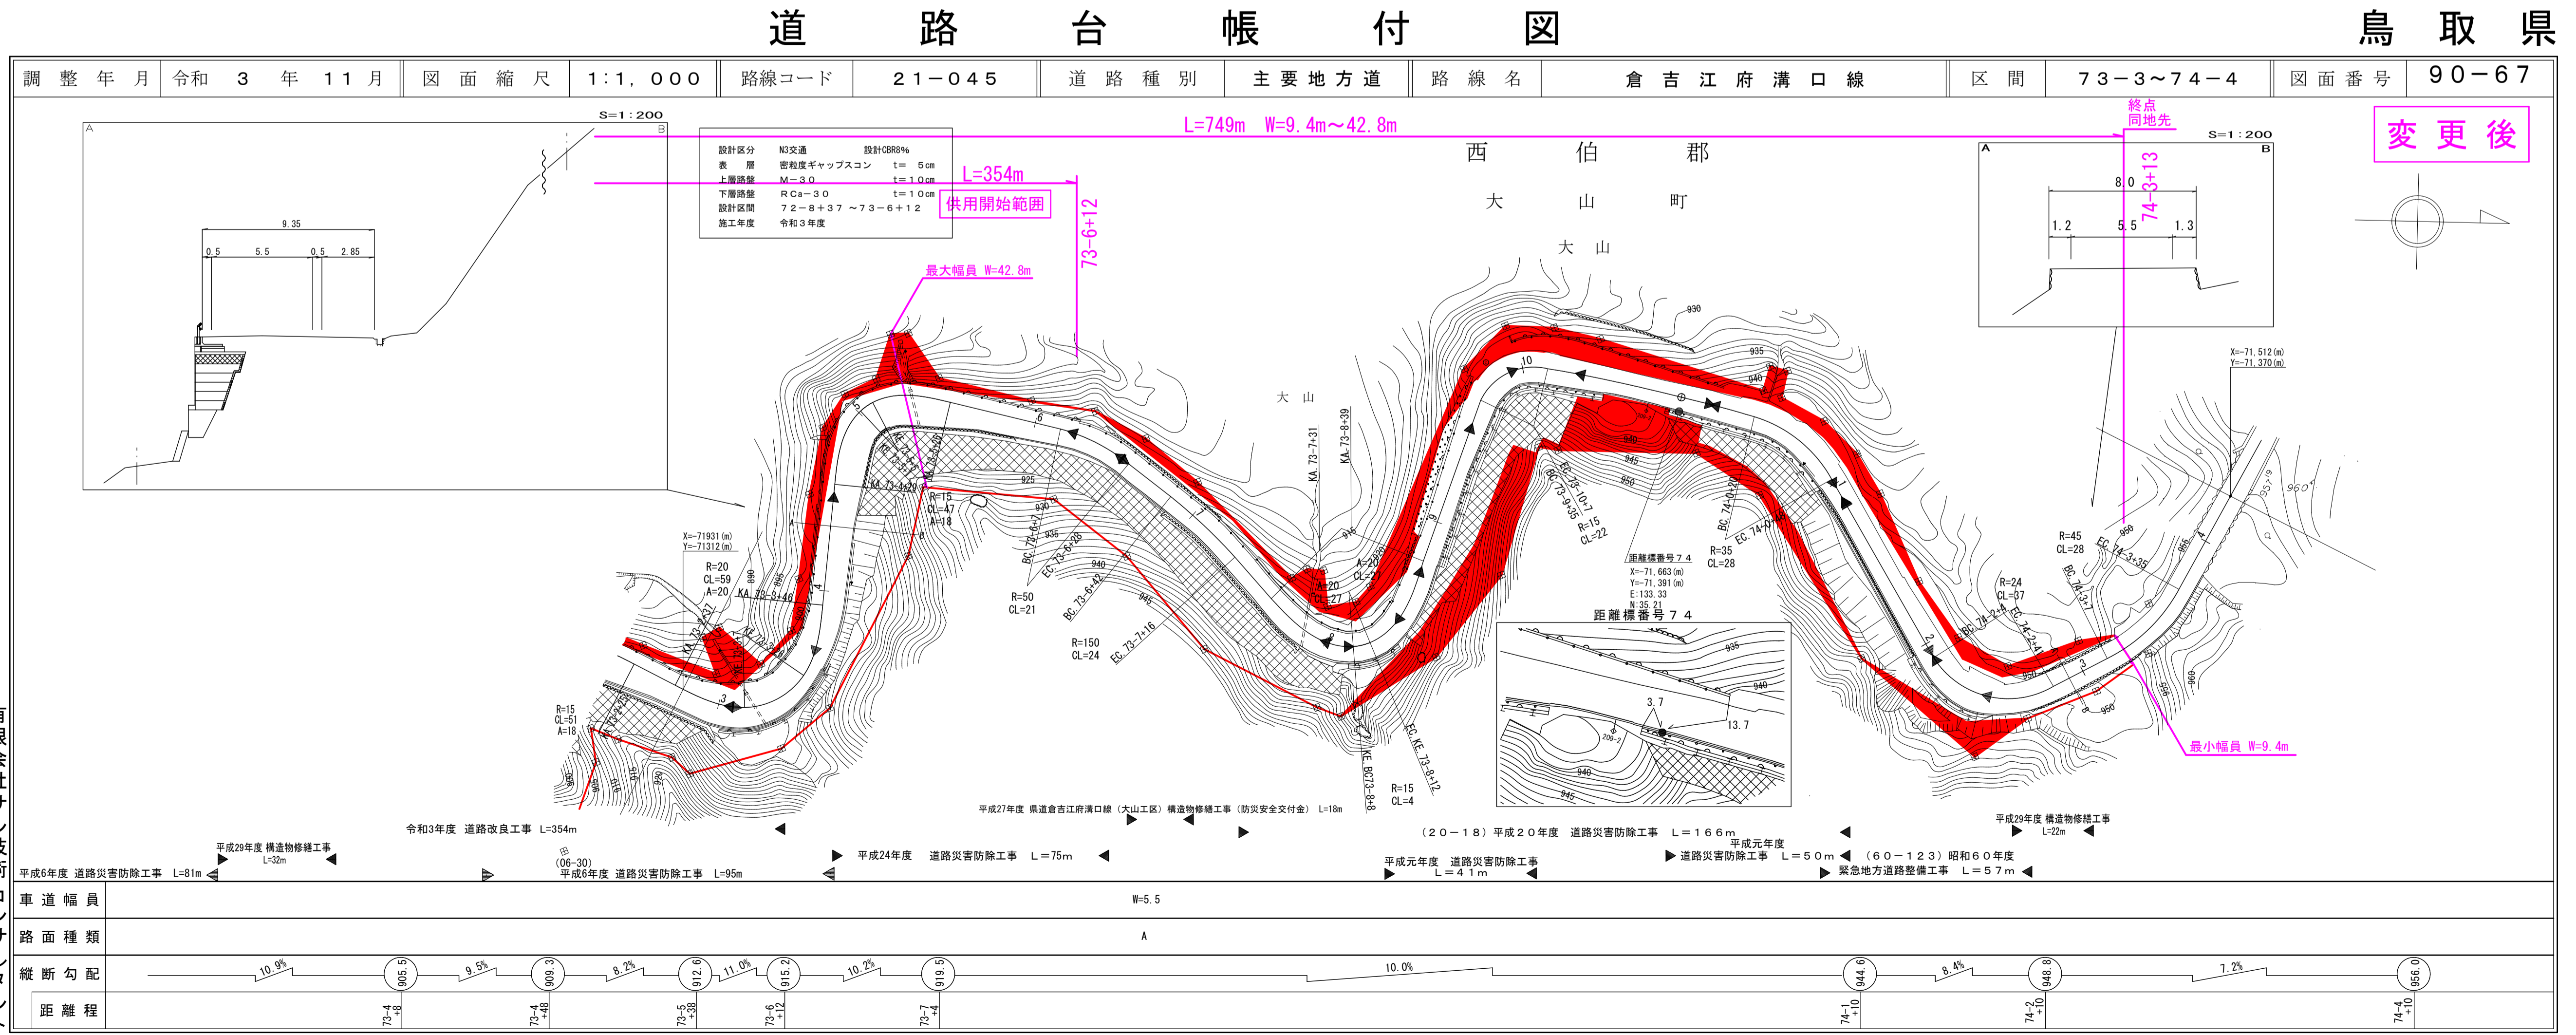

有限会社サント
有限会社サント
技術
サント
技術
サント
技術
サント