


# 道路台帳付図

鳥取県

調製年月 平成 21 年 3 月 図面縮尺 1 : 1,000 路線コード 22-256 道路種別 一般県道 路線名 陸上岩井線 区間 0-1+0~0-1-11 図面番号 13-1-1

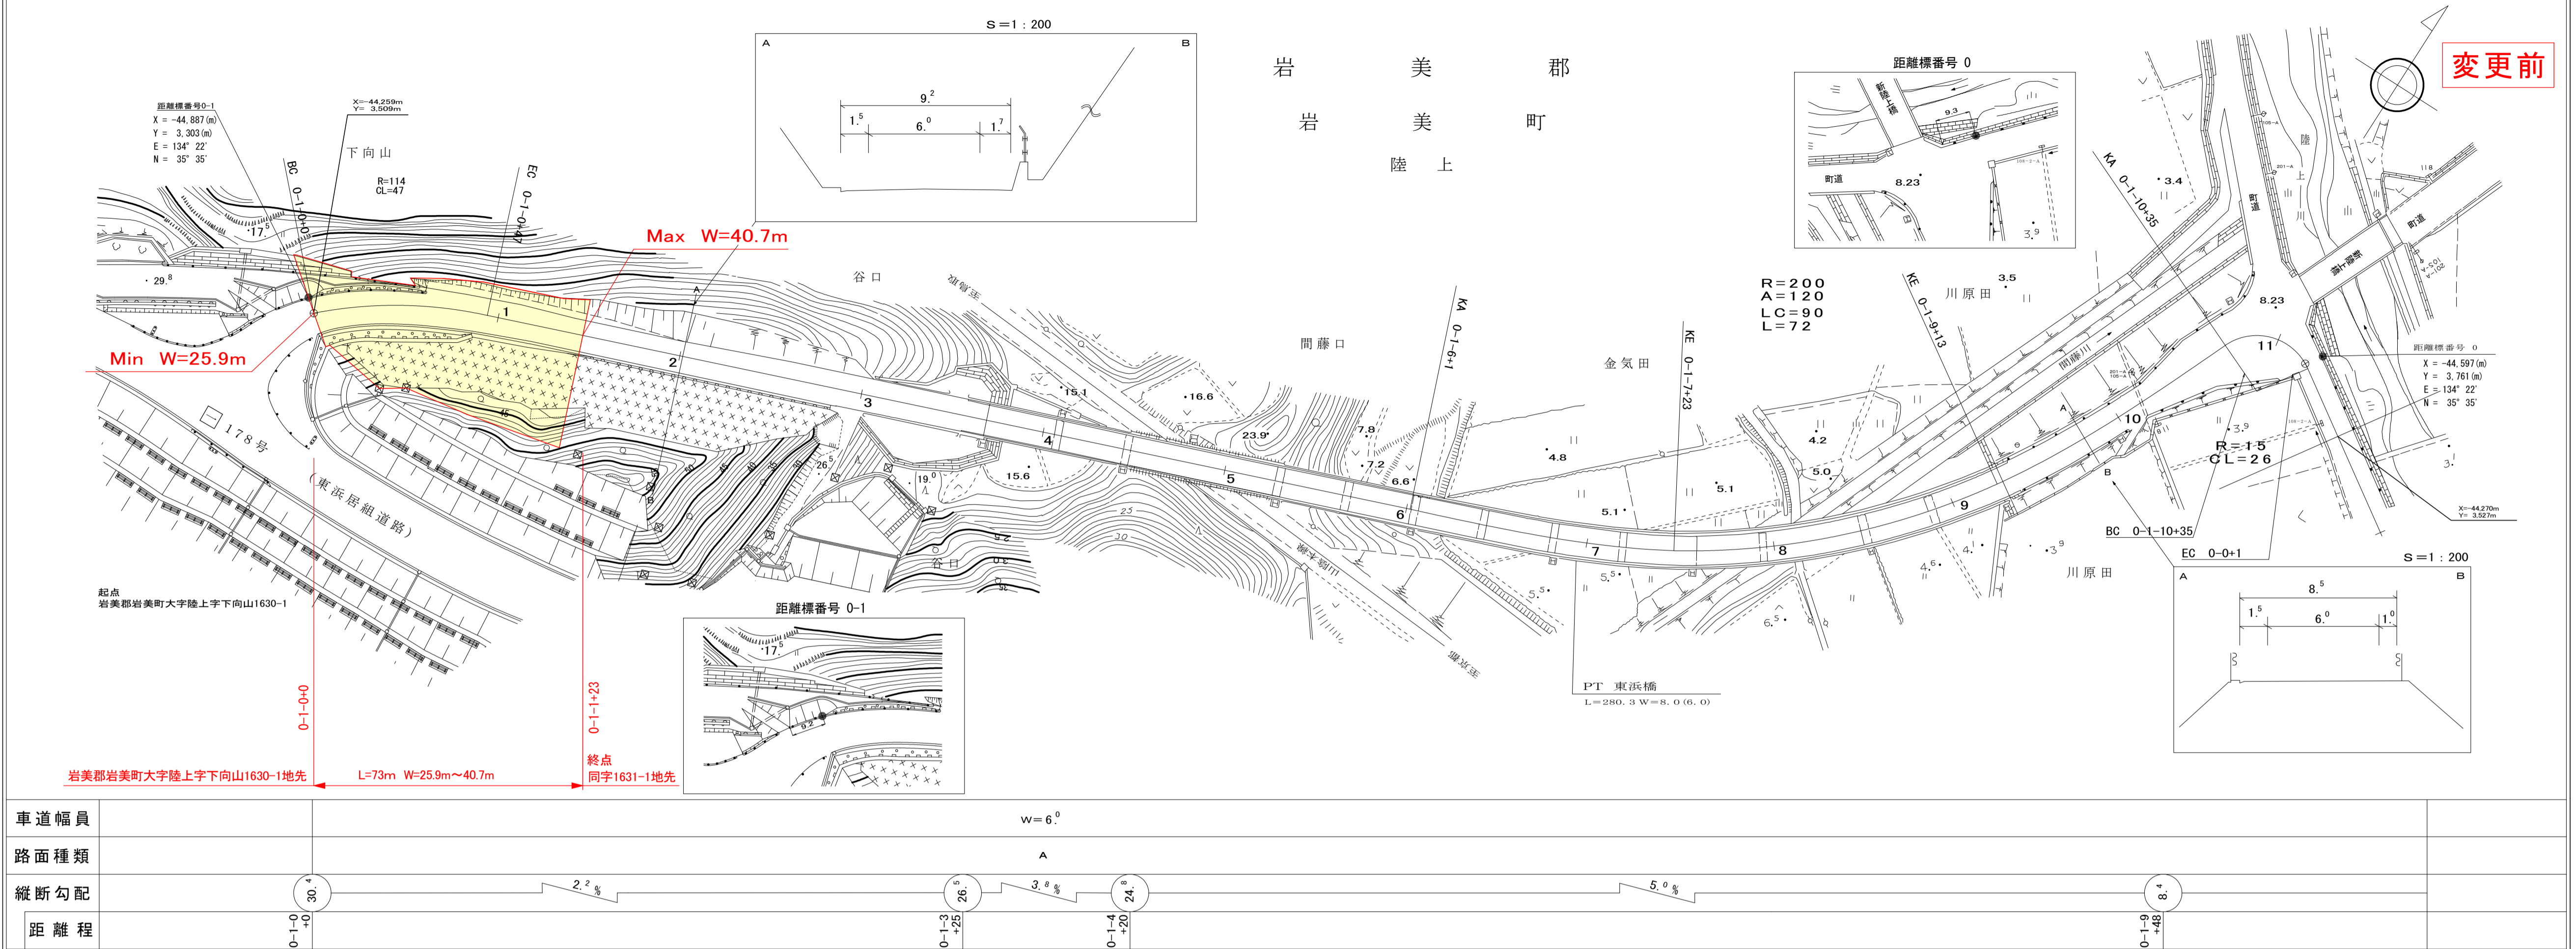


サイトウコンサルタント株式会社

「この図面は、建設省国土地理院長の承認を得て、同院所管の測量表及び測量成果を使用して調製したものである。」 (承認番号) 昭和53 中公第 77号

# 道路台帳付図

鳥取県

調製年月 令和 5 年 3 月 図面縮尺 1 : 1,000 路線コード 22-256 道路種別 一般県道 路線名 陸上岩井線 区間 0-2-0~0-2-3 図面番号 15-1

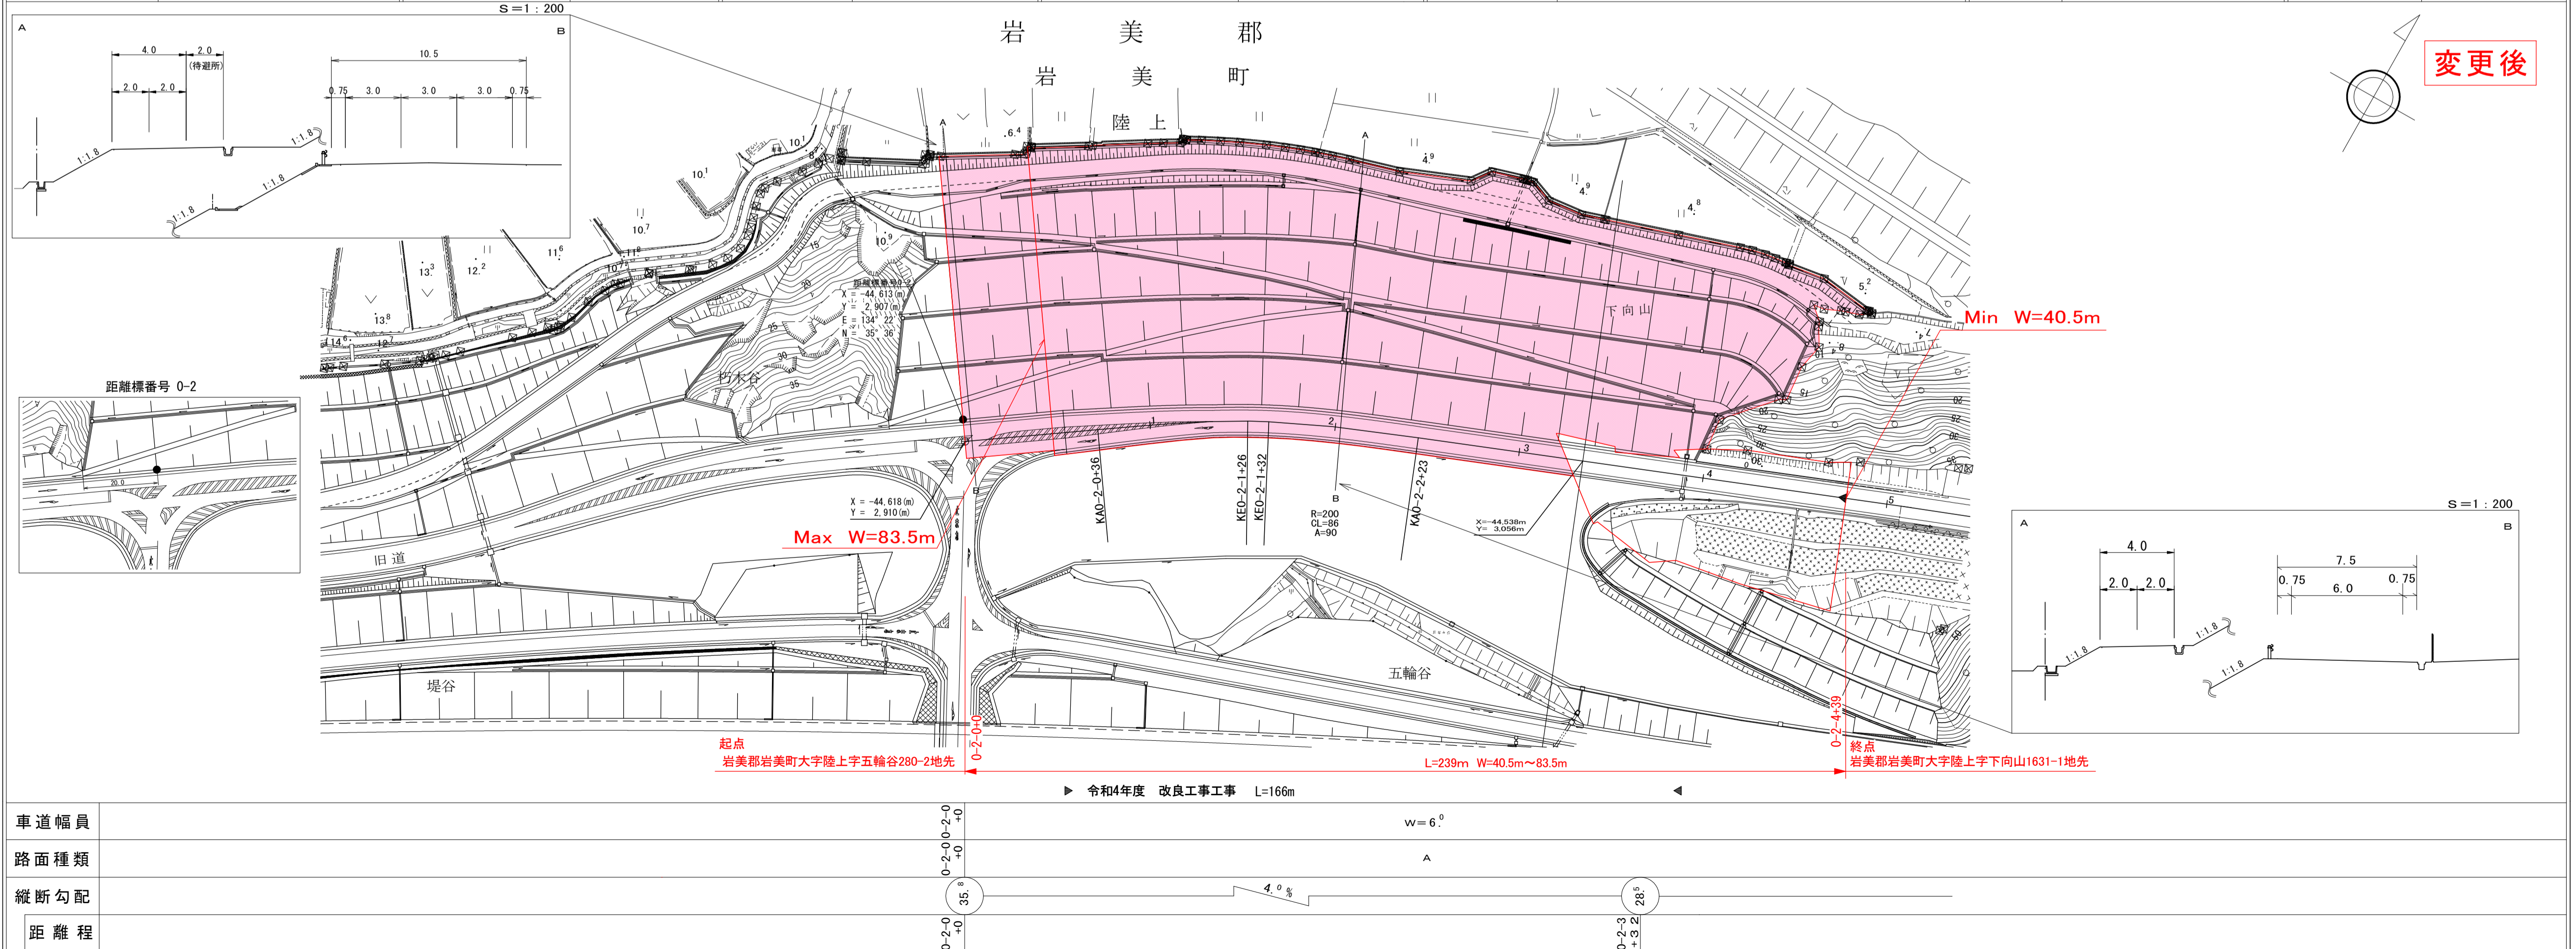

株式会社 開発コンサルタント