③　2/2

路線コード

22-151

路線名

一般県道倉吉東伯線

変更位置

倉吉市谷～津原

変更理由

道路改良工事

道　路　台　帳　付　図

鳥　取　県

調整年月	令和　５年　１０月	図面縮尺	1:1,000	路線コード	２２－１５１	道路種別	一般県道	路線名	倉吉東伯線	区間	１３－７～１４－７	図面番号	28-13

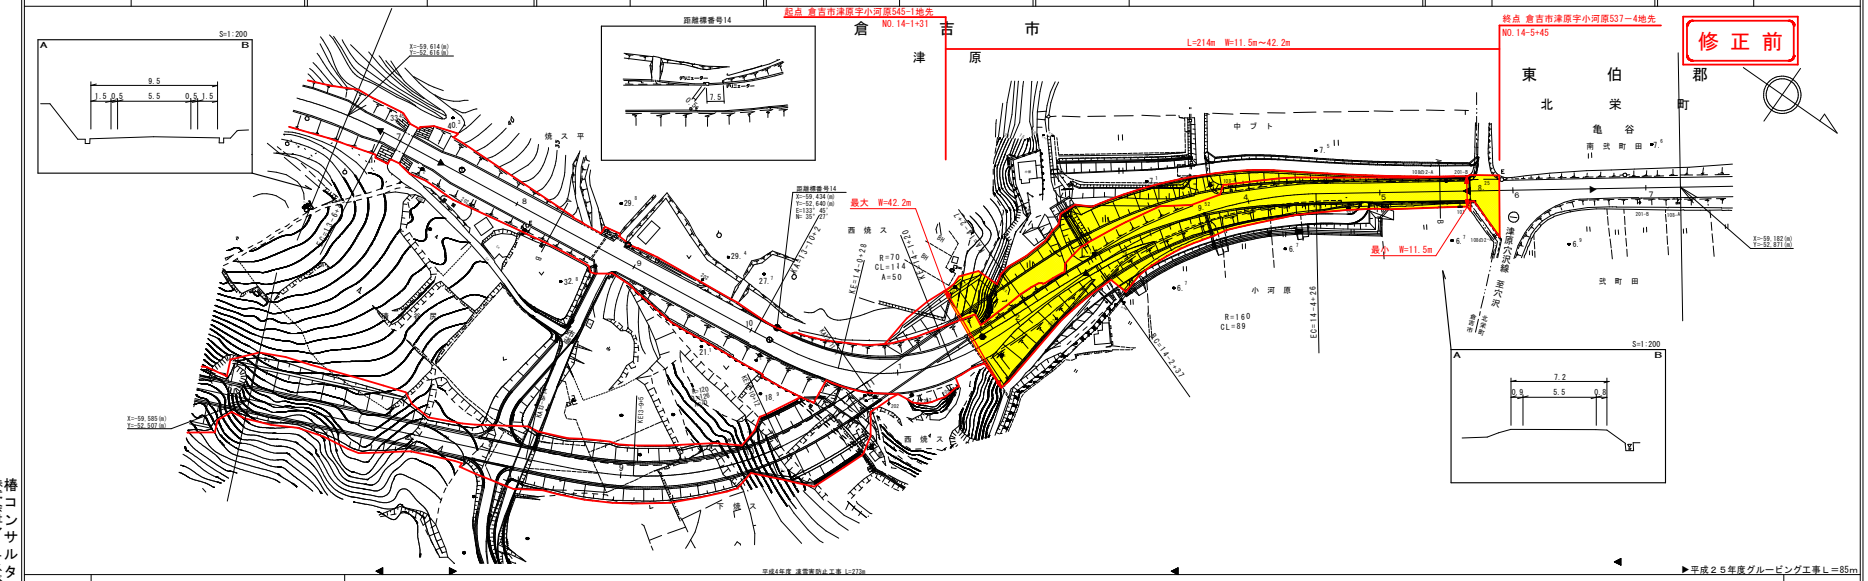

車道幅員	W=5.5
路面種類	A
縦断勾配	35°　8.7%　32°　6.4%　29°　8.6%　24°　7.6%　7°　8.4%　2°　5.6%　10°　2.8%　6°　0.6%　3°　0.0%　6°　3.0%
距離程	13-6 +42　13-7 +22　13-8 +27　13-9 +27　14-1 +21　14-2 +21　14-3 +21　14-4 +21　14-5 +21　14-6 +21

「この地図は、建設省国土地理院長の承認を得て、同院所管の測量表及び測量成果を使用して調製したものである。」（承認番号）関区 中公第 4号

株式会社アートスペース　椿コンサルタント株式会社

道　路　台　帳　付　図

鳥　取　県

調整年月	令和　５年　１０月	図面縮尺	1:1,000	路線コード	２２－１５１	道路種別	一般県道	路線名	倉吉東伯線	区間	１３－７～１４－７	図面番号	28-13

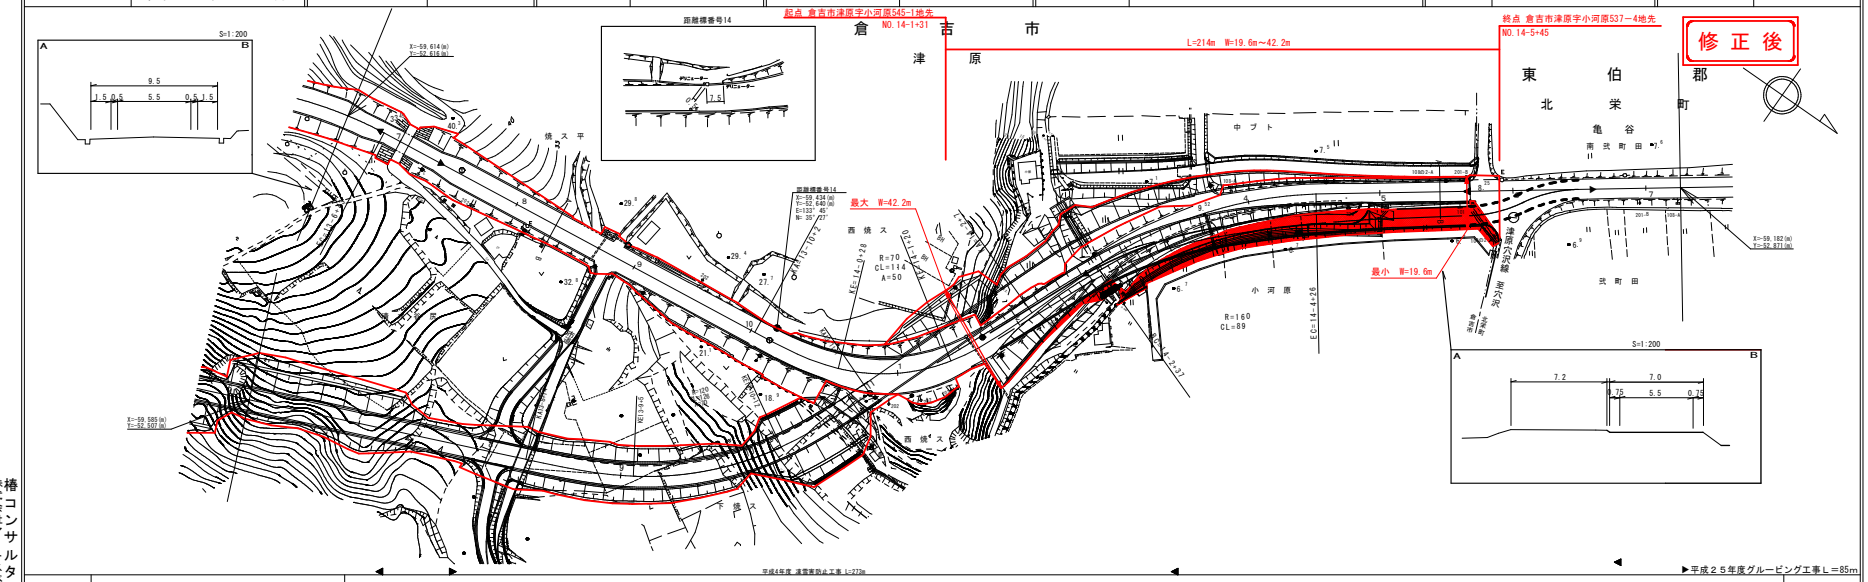

車道幅員	W=5.5
路面種類	A
縦断勾配	35°　8.7%　32°　6.4%　29°　8.6%　24°　7.6%　7°　8.4%　2°　5.6%　10°　2.8%　6°　0.6%　3°　0.0%　6°　3.0%
距離程	13-6 +42　13-7 +22　13-8 +27　13-9 +27　14-1 +21　14-2 +21　14-3 +21　14-4 +21　14-5 +21　14-6 +21

株式会社アートスペース　椿コンサルタント株式会社