

路線コード
22-289

路線名
一般県道 船上山赤碕線

1/3


変更位置
東伯郡琴浦町大字勝田～出上

変更理由
道路改良工事による区域変更
L=1095m

改良工事完成に伴い、既存現道区間を町道に移管し区域変更を行う。

町道移管 L=1067m

株式会社マツモトサーベイコンサルタント

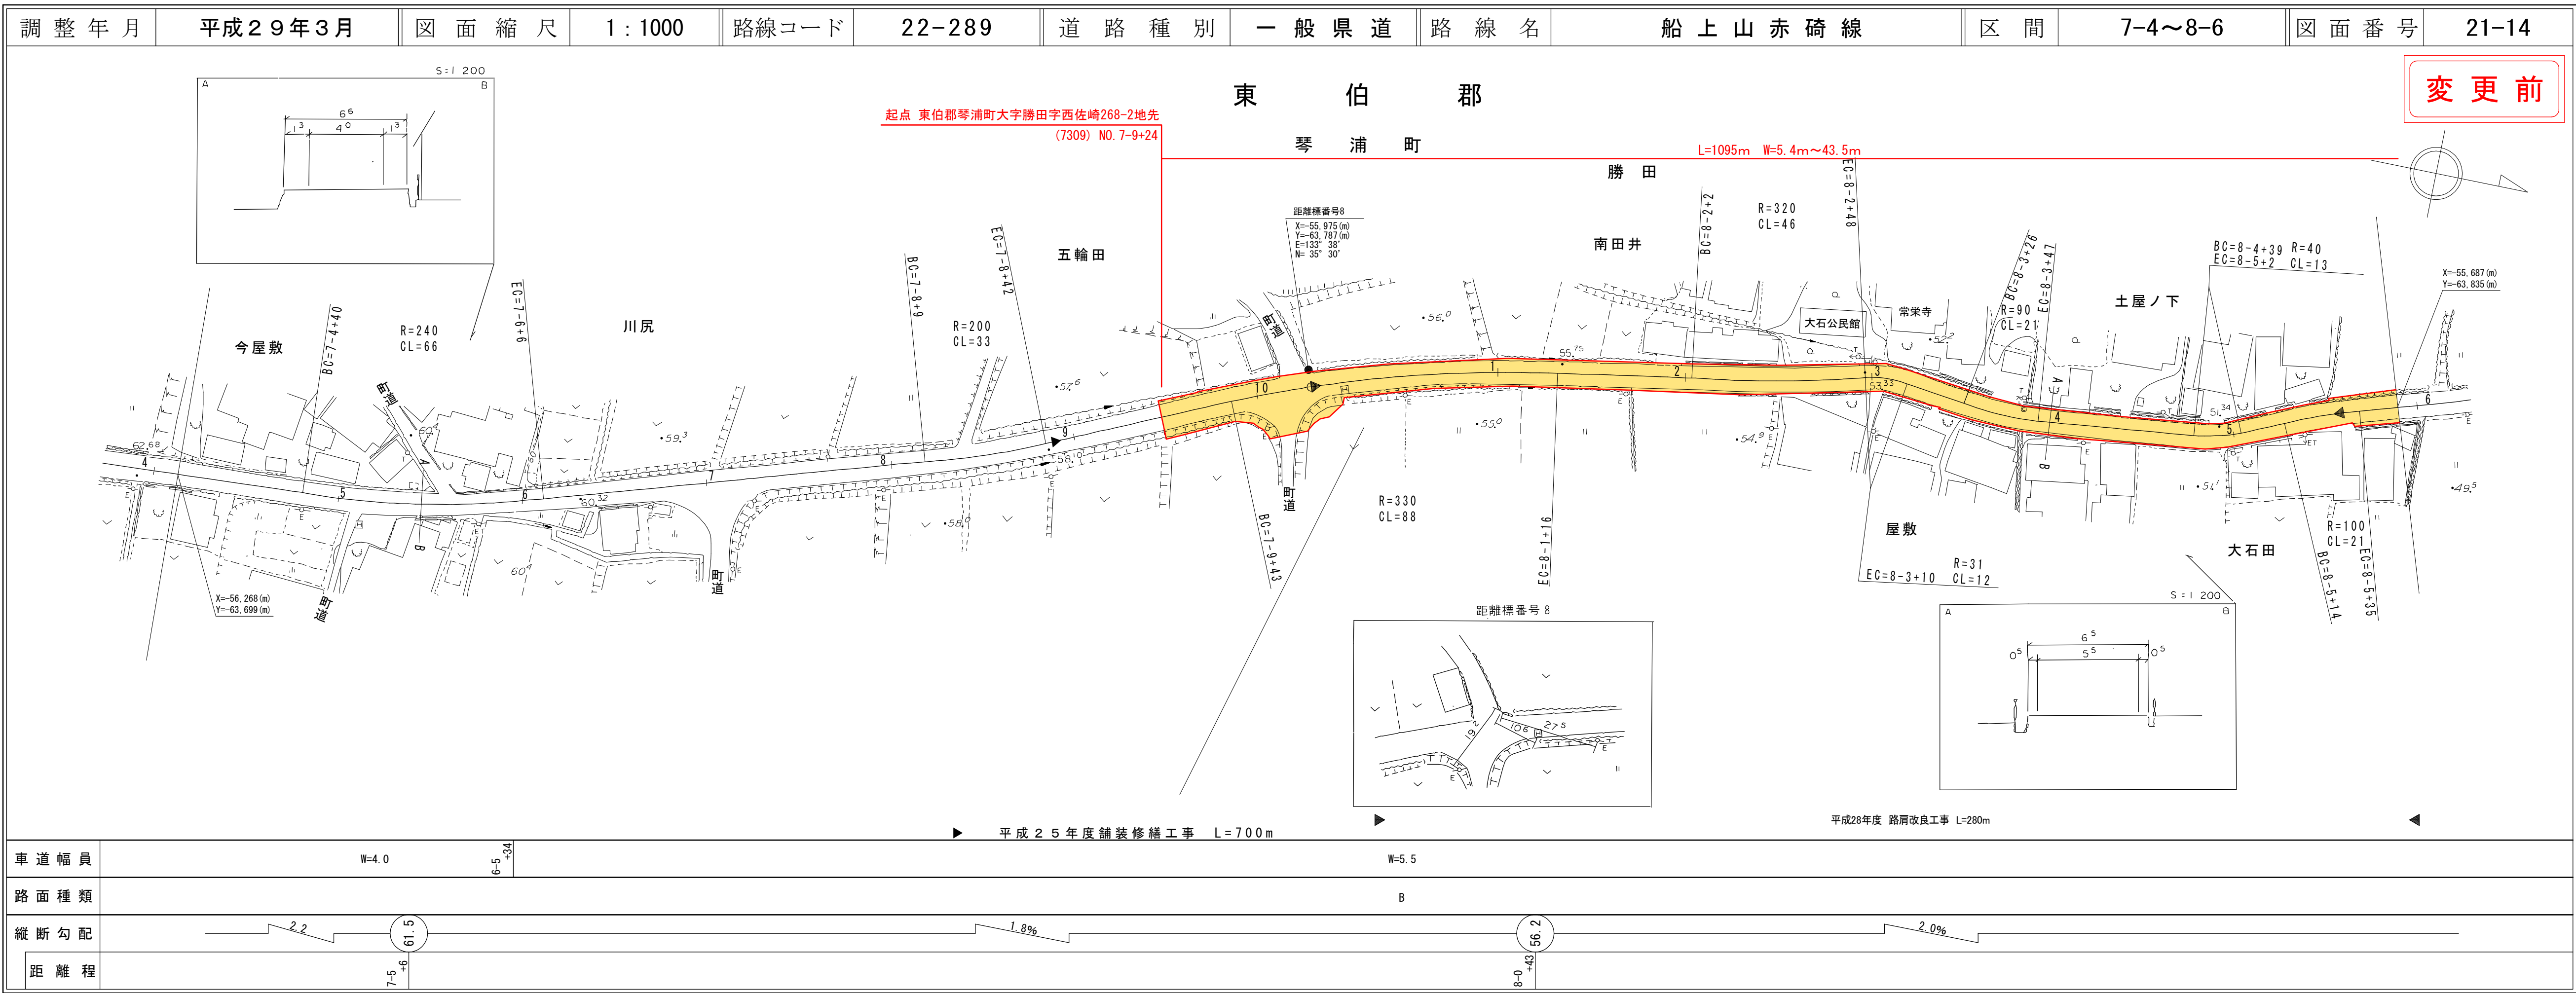

路線コード
22-289

路線名
一般県道 船上山赤碕線

1/3


変更位置
東伯郡琴浦町大字勝田～出上

変更理由
道路改良工事による区域変更
L=1095m

改良工事完成に伴い、既存現道区間を町道に移管し区域変更を行う。

町道移管 L=1067m

株式会社マツモトサーベイコンサルタント

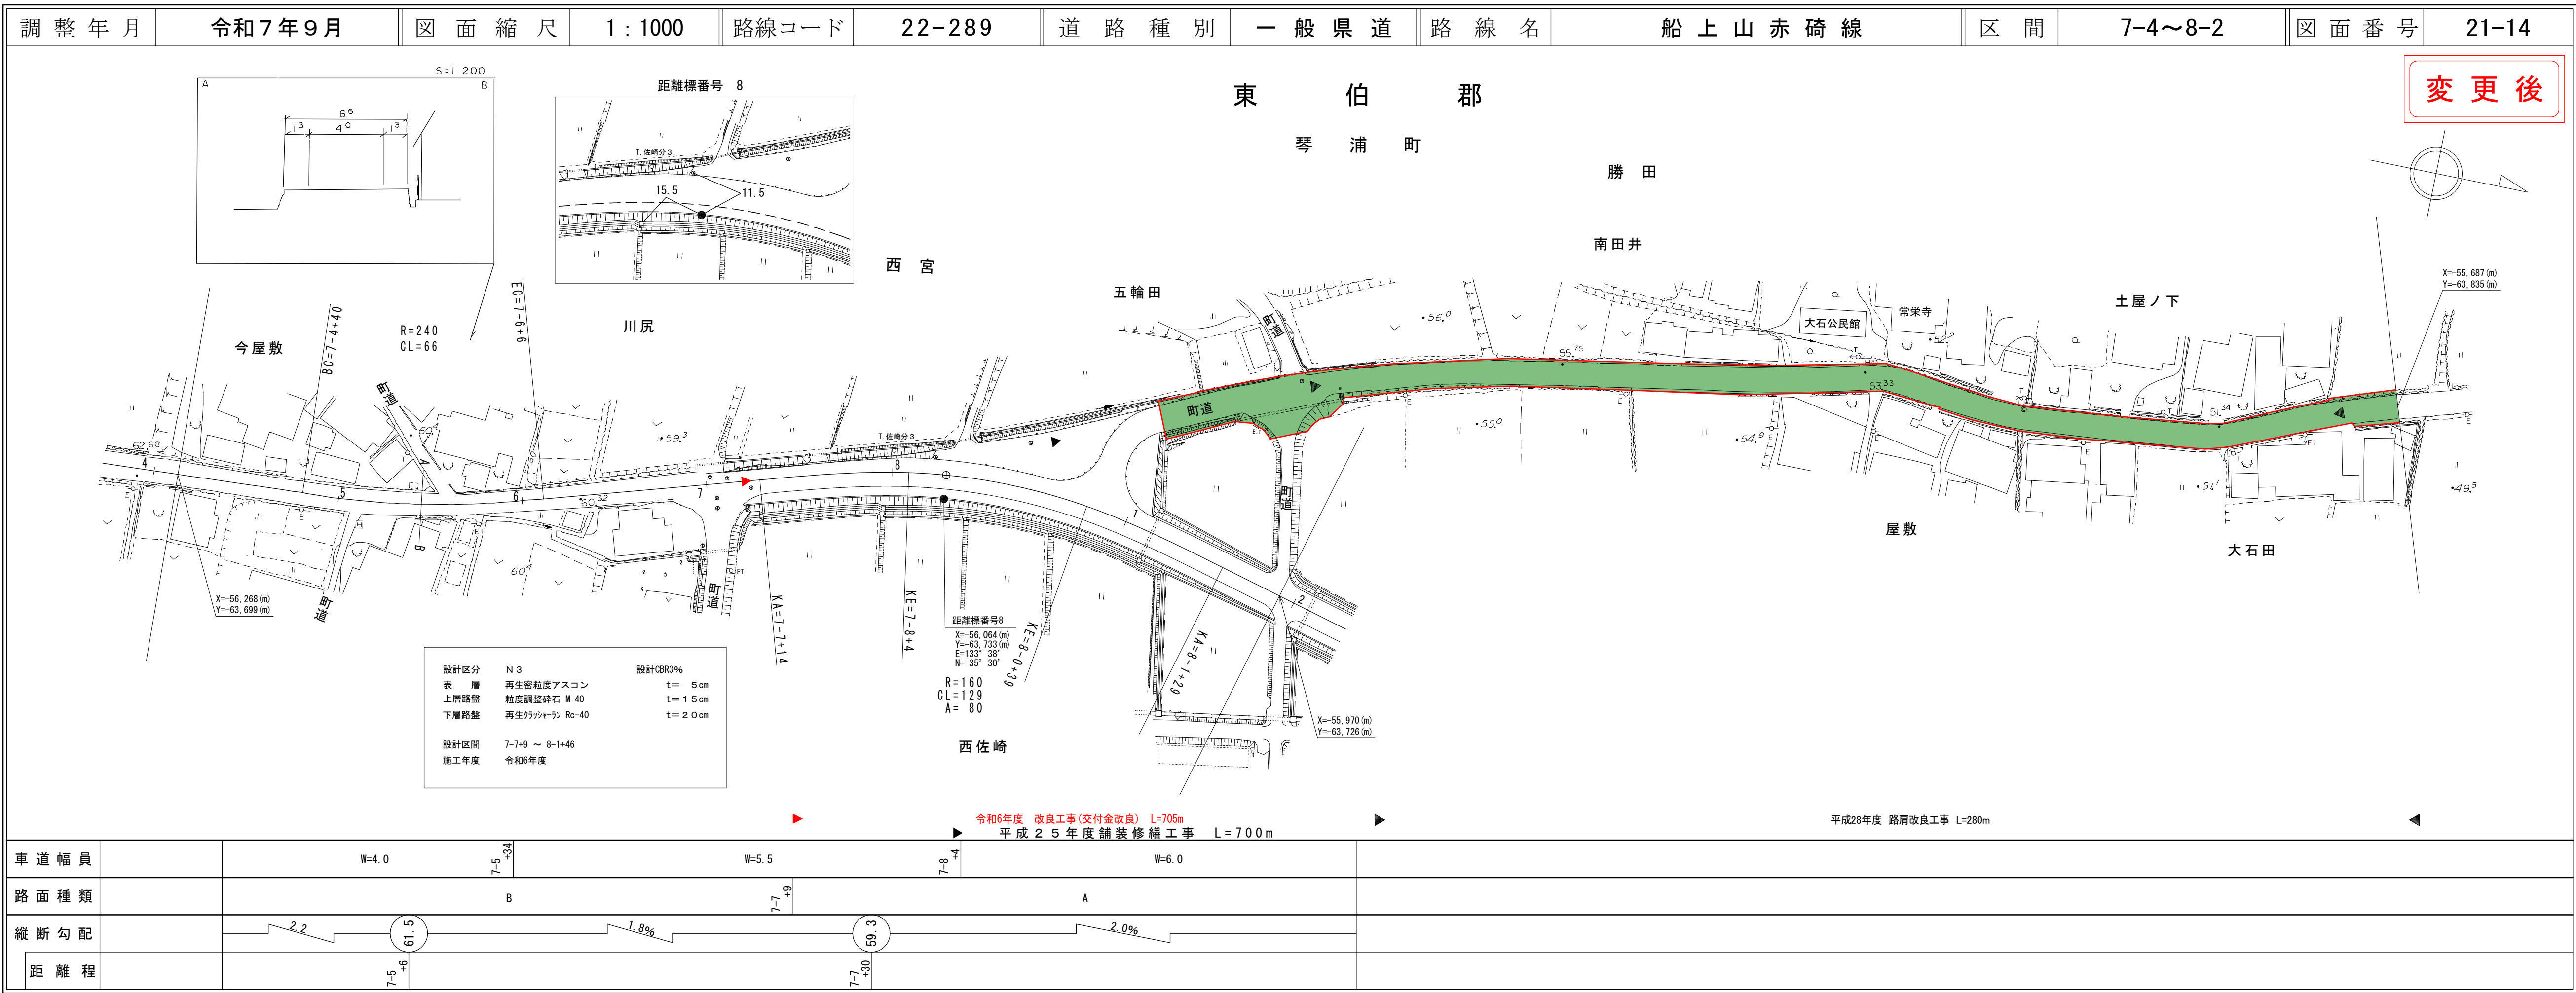

路線コード

22-289

道路種別

一般県道

路線名

船上山赤碕線

区間

8-6～9-8

図面番号

21-15

鳥取県

路線コード
22-289

路線名
一般県道 船上山赤碕線


2/3

変更位置
東伯郡琴浦町大字勝田～出上

変更理由
道路改良工事による区域変更
L=1095m

改良工事完成に伴い、既存現道区間を町道に移管し区域変更を行う。

町道移管 L=1067m

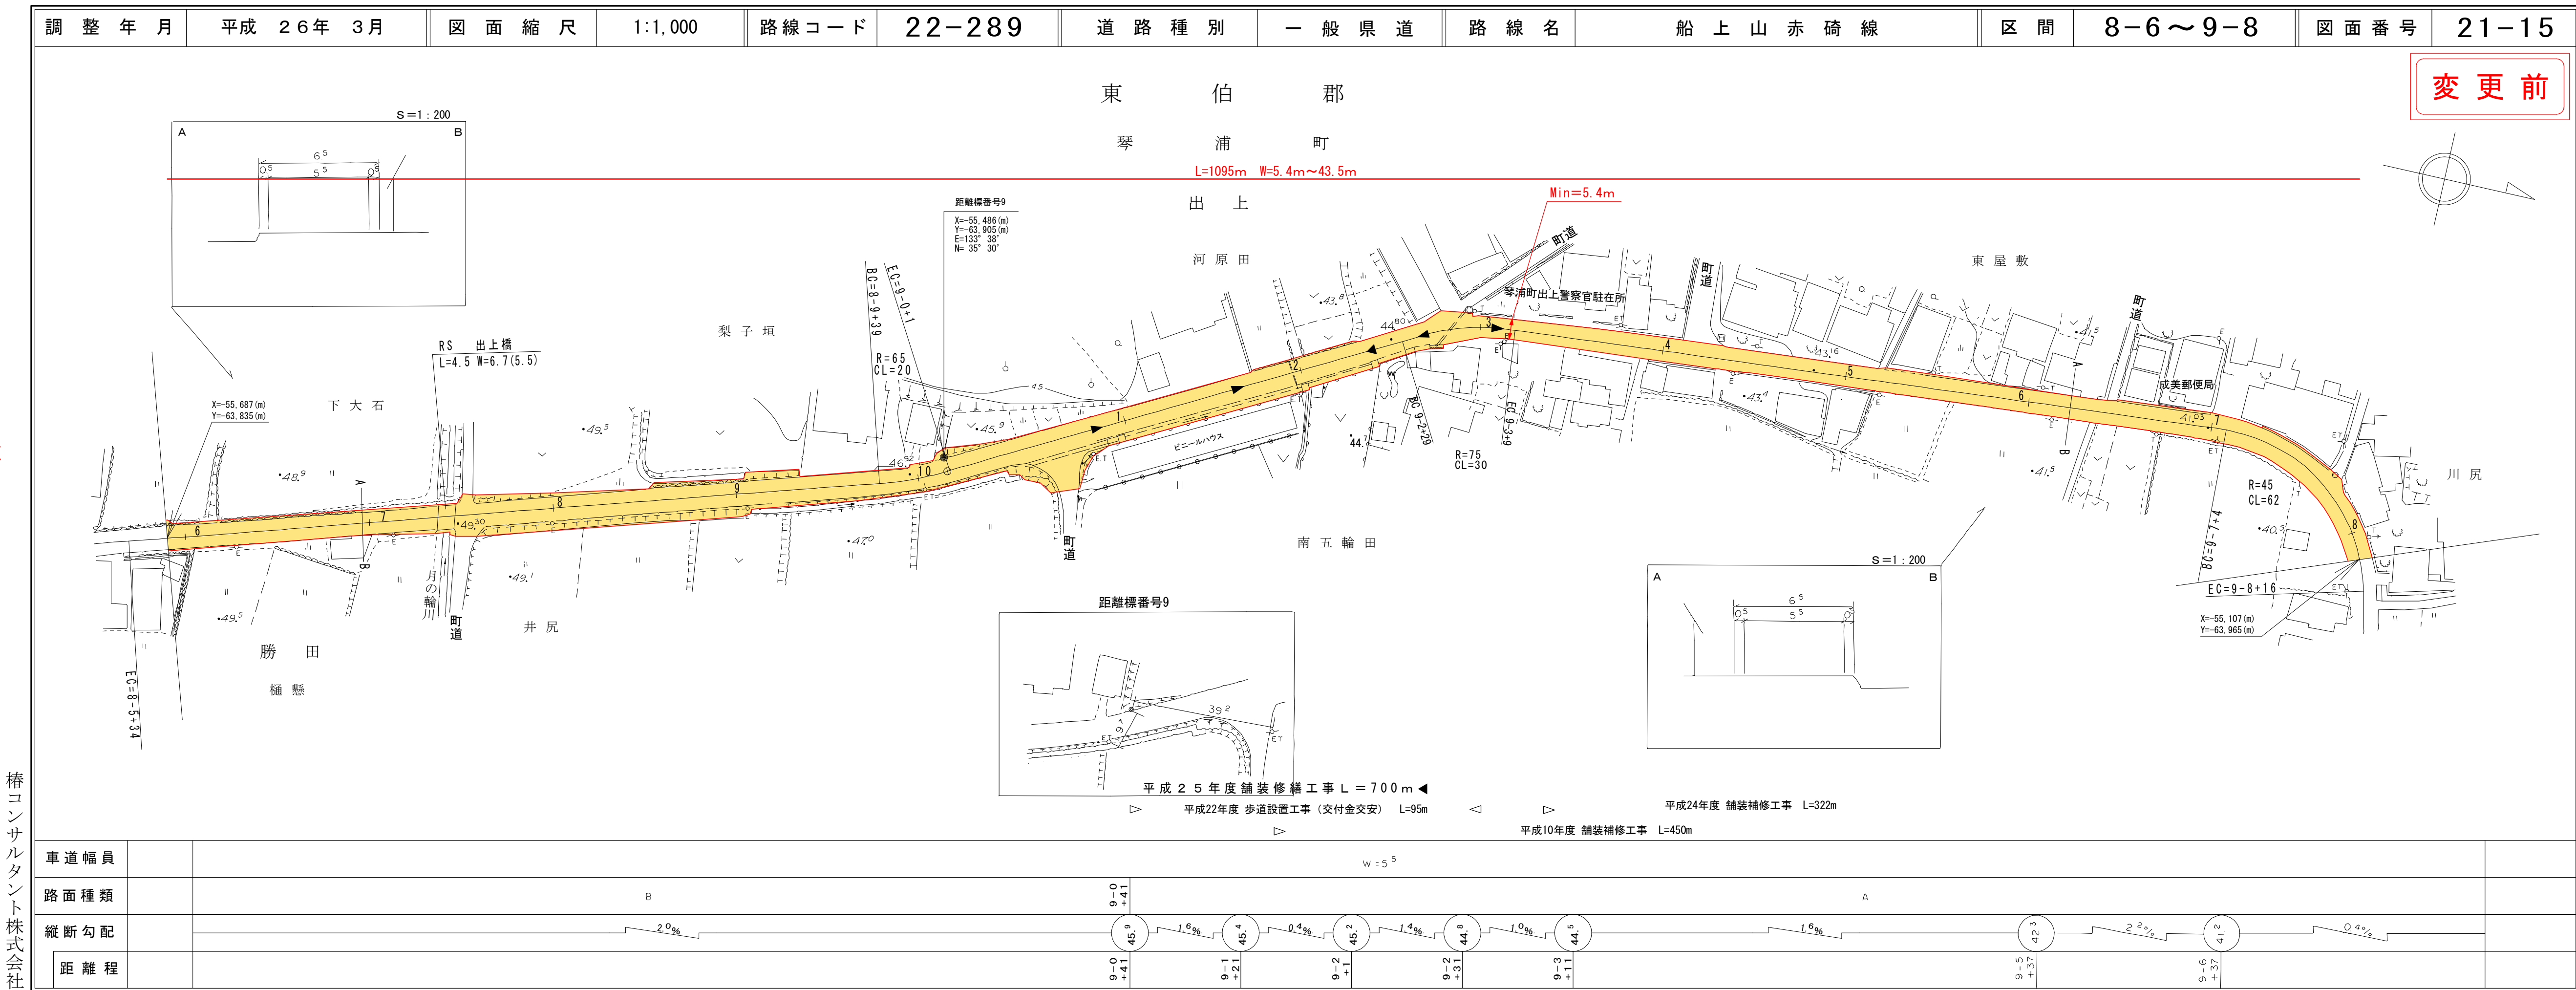

道 路 台 帳 付 図

鳥 取 県

路線コード

22-289

路線名

一般県道 船上山赤碕線

3/3

变更位置

東伯郡琴浦町大字勝田～出上

变更理由


道路改良工事による区域変更

$L=1095\text{m}$

改良工事完成に伴い、既存現道区間を町道に移管し区域変更を行う。

町道移管 L=1067m

アサヒコンサルタント株式会社
 鵬技術コンサルタンツ株式会社
 株委会社ミット
 有限会社マツモトサーベイコンサルタンツ

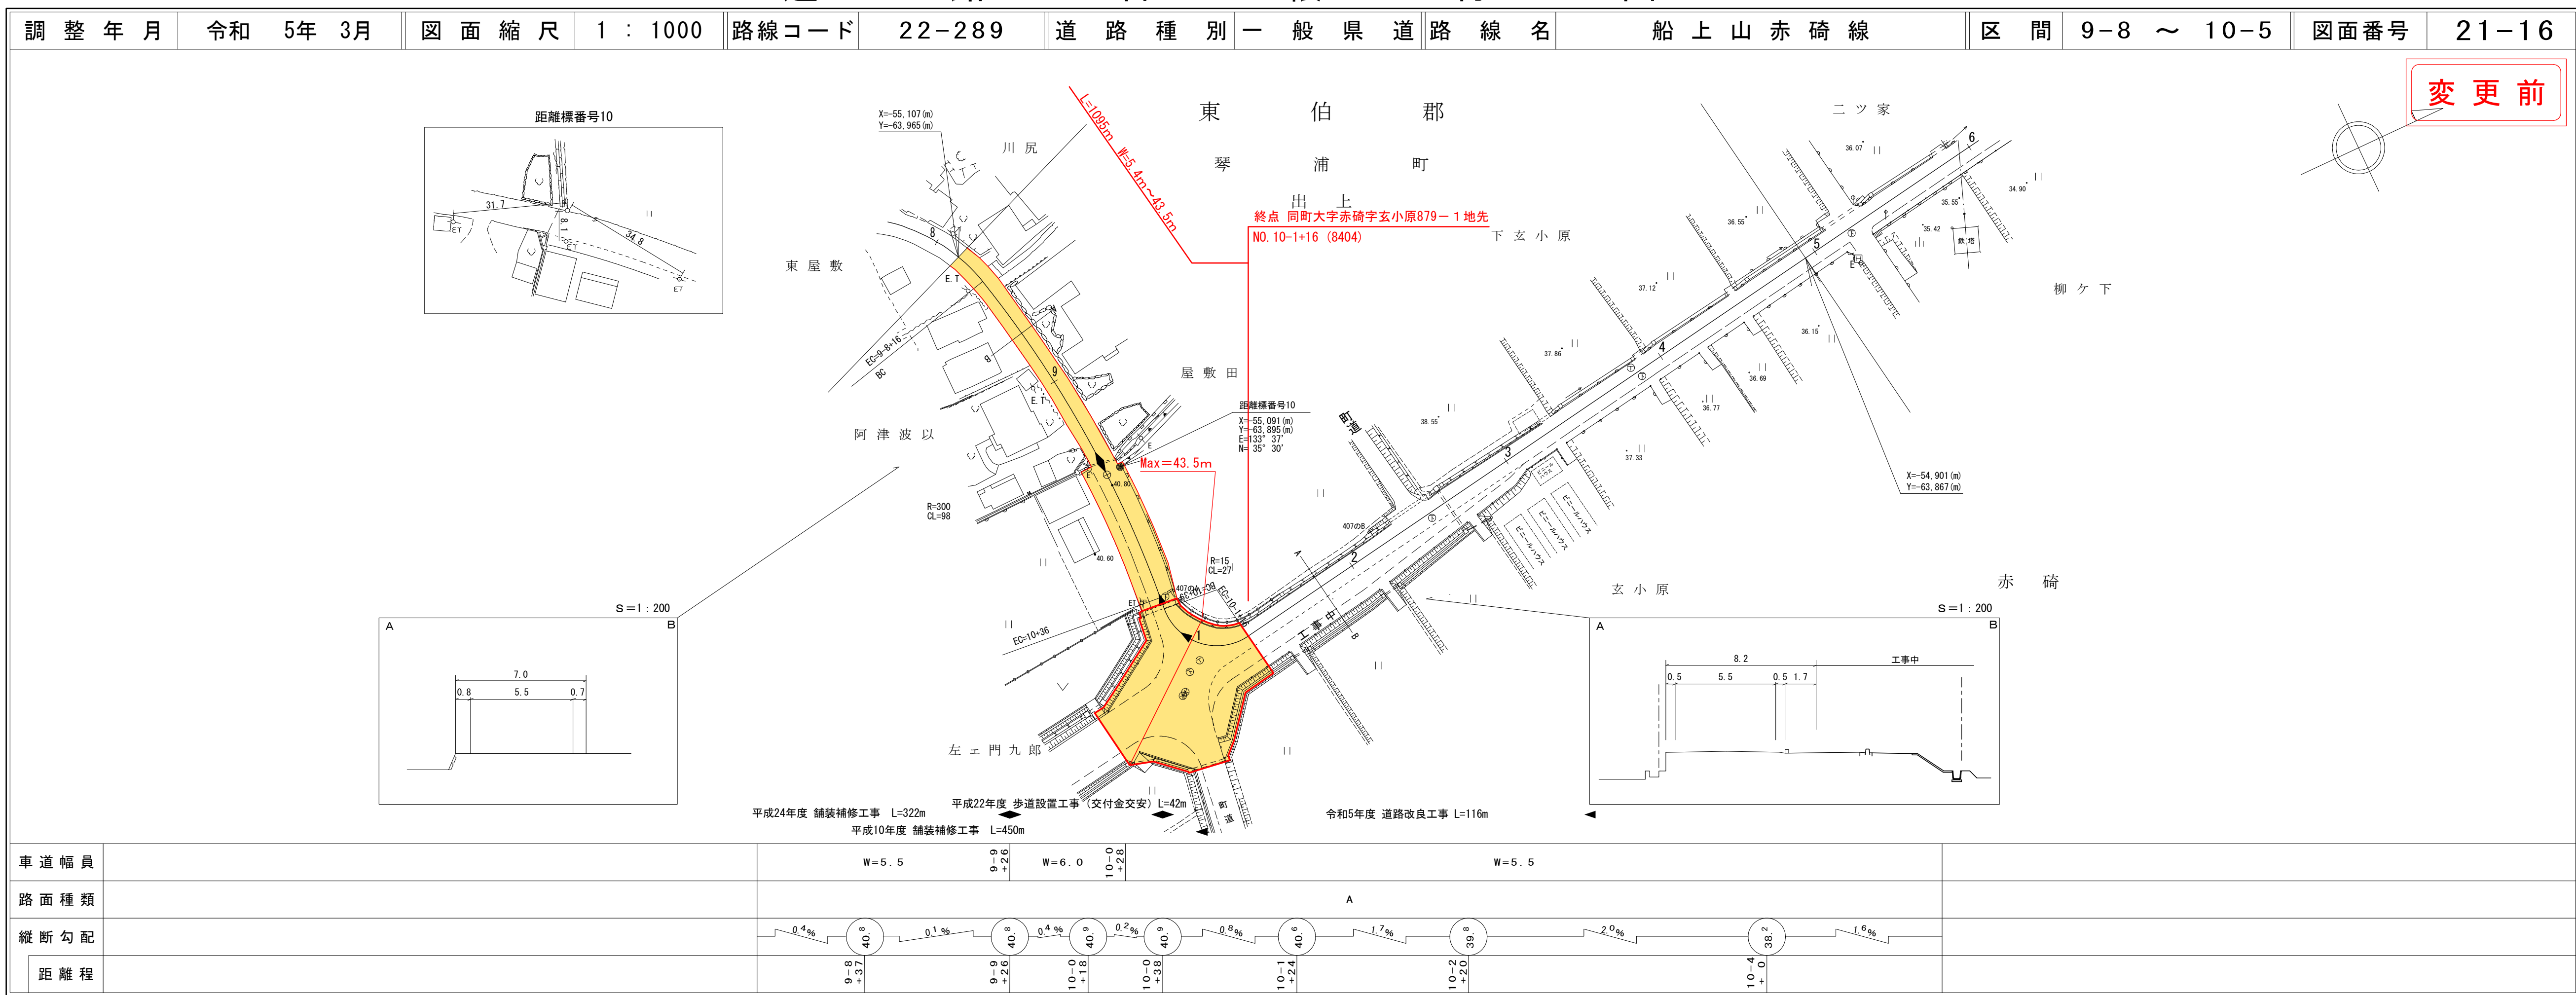

この地図は、建設省国土地理院長の承認を得て、同院所管の測量標及び測量成果を使用して調製したものである。(承認番号) 昭55 中公第44号

道 路 台 帳 付 図

鳥 取 県

調整年月

令和7年9月

図面縮尺	1 : 1000
------	----------

路線コード	22-289
-------	--------

道 路 種 別	一 般
---------	-----

一 般 県 道	路 線 名
---------	-------


船上山赤碕線

区 間

$$10^{-1} \sim 10^{-5}$$

図面番号

21-16

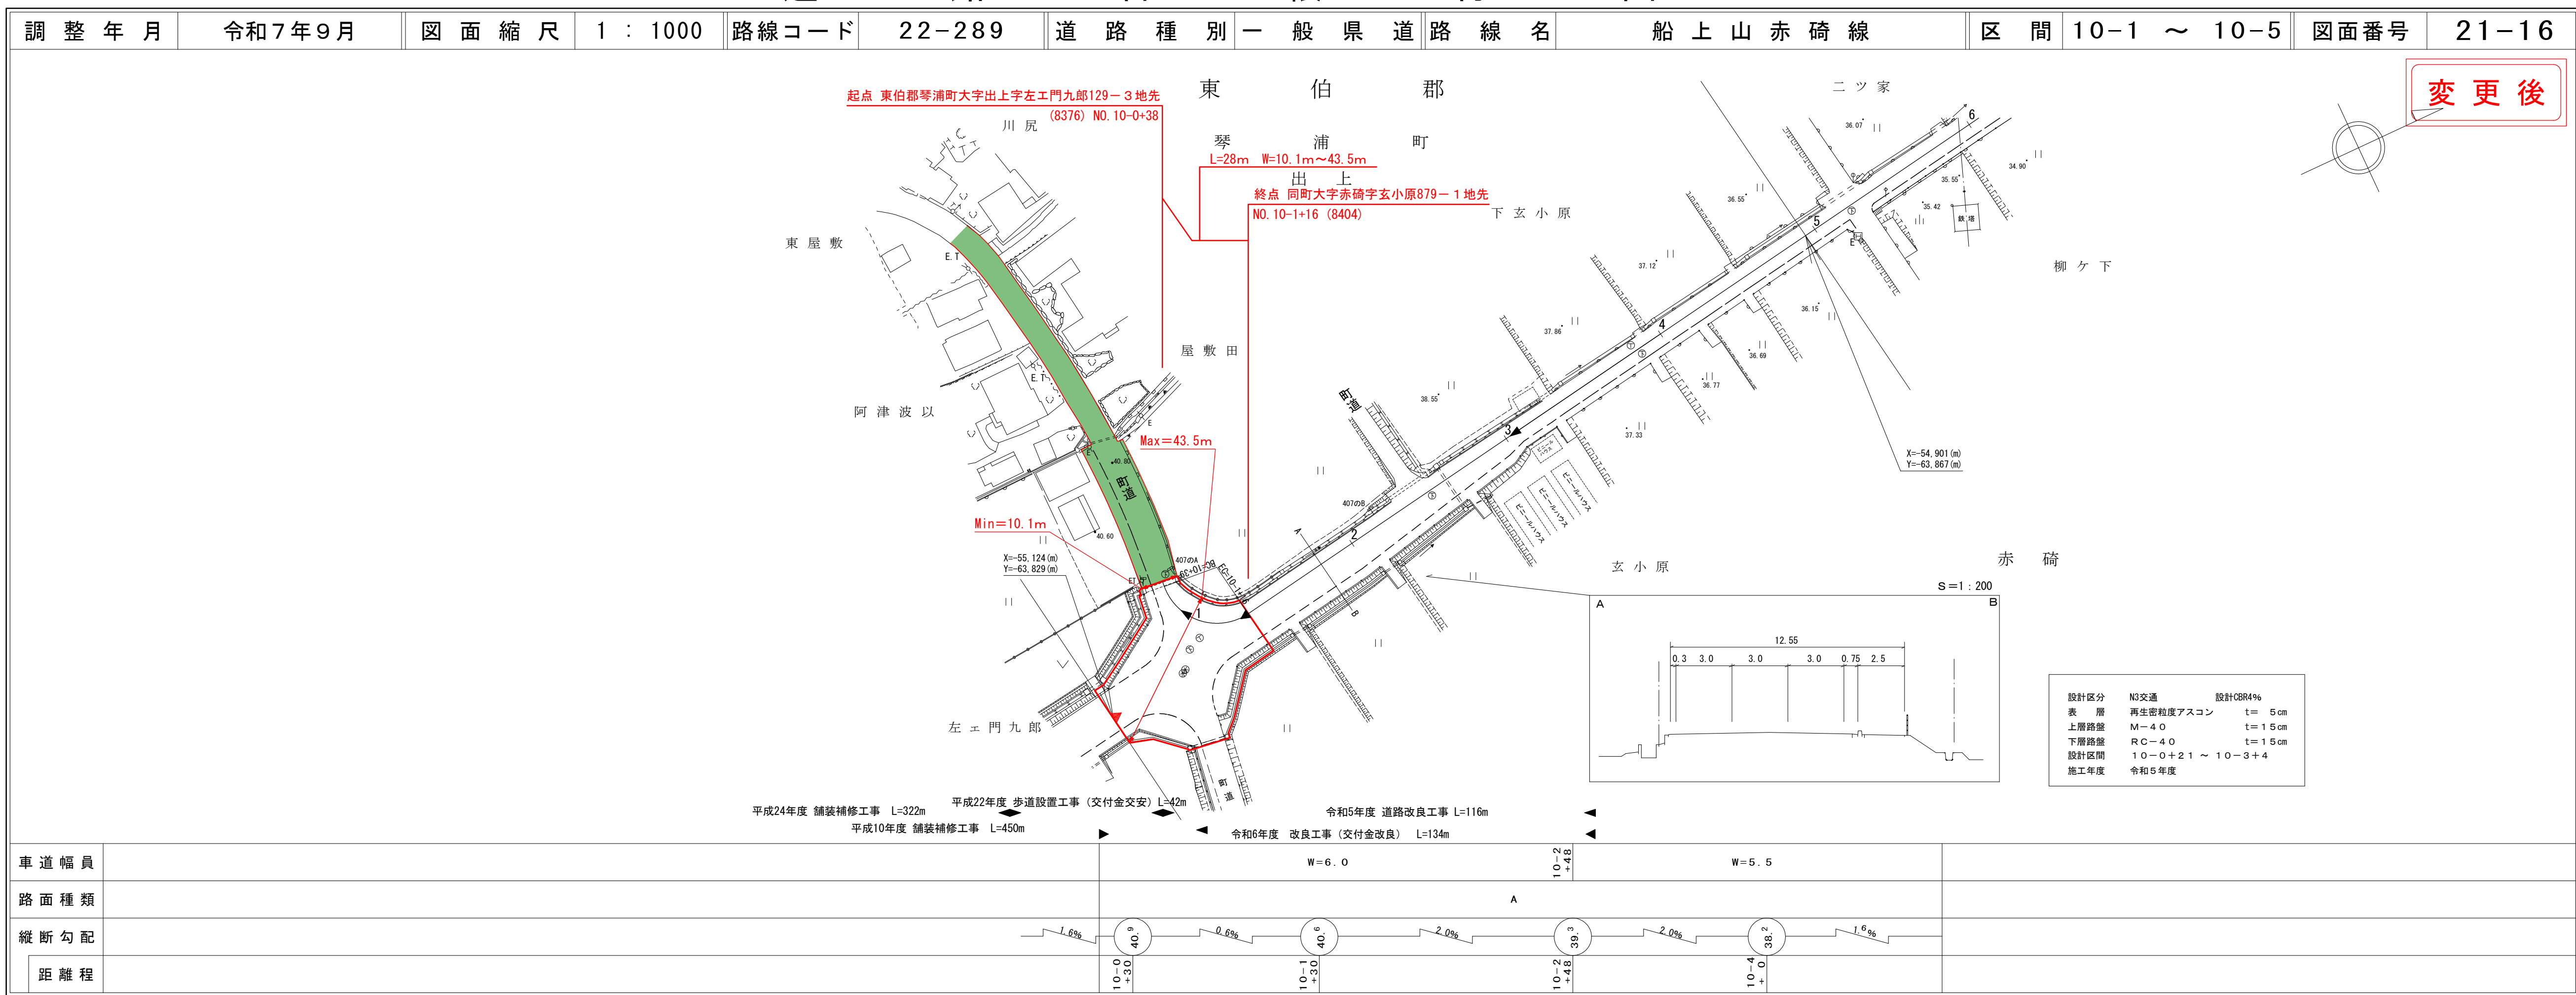

この地図は、建設省国土地理院長の承認を得て、同院所管の測量標及び測量成果を使用して調製したものである。
(承認番号) 昭55 中公第44号