

# 道路台帳付図


鳥取県

21-054  
倉吉江府溝口線

調整年月	令和 6 年 7 月	図面縮尺	1:1,000	路線コード	21-045	道路種別	主要地方道	路線名	倉吉江府溝口線	区間	75-6~76-9	図面番号	90-69
------	------------	------	---------	-------	--------	------	-------	-----	---------	----	-----------	------	-------

供用開始

株式会社  
開発コンサルタント  
株式会社  
アートスペース

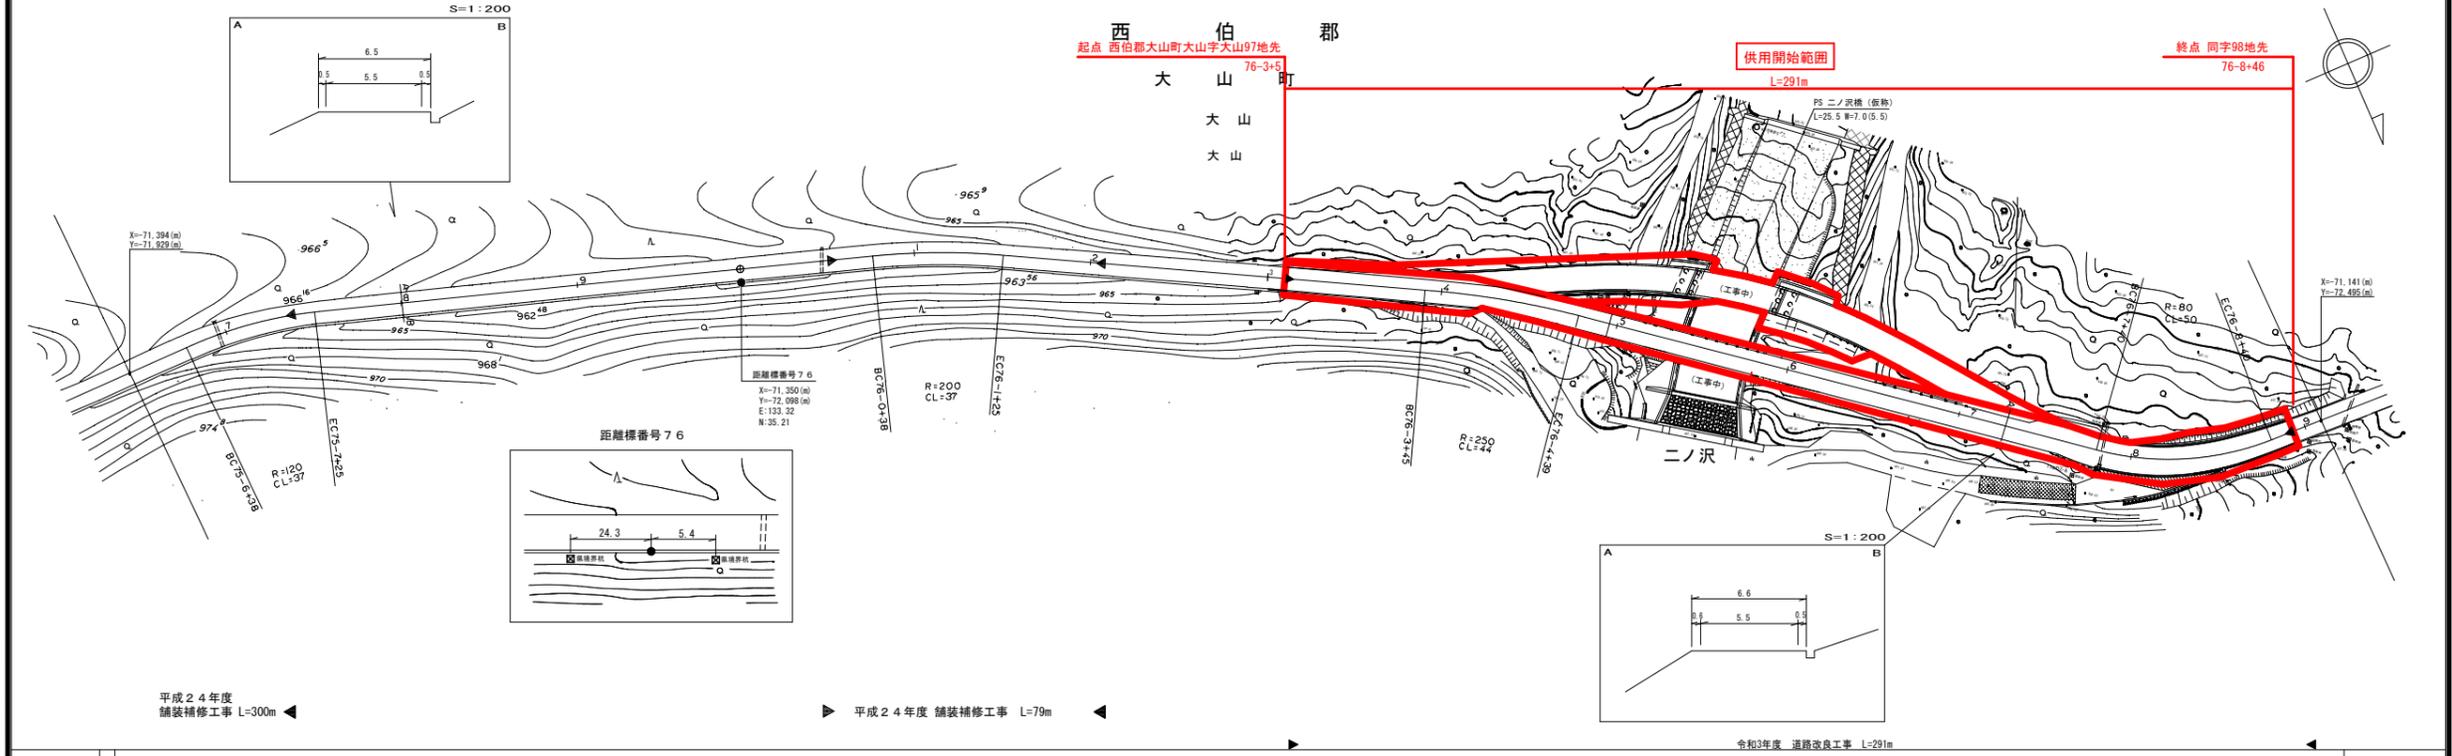

車道幅員	W=5.5											
路面種類	A											
縦断勾配	2.7%	6.2%	1.2%	1.0%	0%	3.2%	2.4%	4.0%	0.6%	7.4%	5.2%	9.0%
距離程	75-7 +1.7	75-8 +1.1	75-9 +1.7	76-0 +2.1	76-1 +2.7	76-3 +3.1	76-4 +3.1	76-5 +3.1	76-7 +3.1	76-8 +3.1	76-9 +3.6	