


# 道路台帳付図

鳥取県

22-305  
大山佐摩線

調整年月	令和6年10月	図面縮尺	1:1000	路線コード	22-305	道路種別	一般県道	路線名	大山佐摩線	区間	10-2~11-2	図面番号	12-11
------	---------	------	--------	-------	--------	------	------	-----	-------	----	-----------	------	-------

供用開始

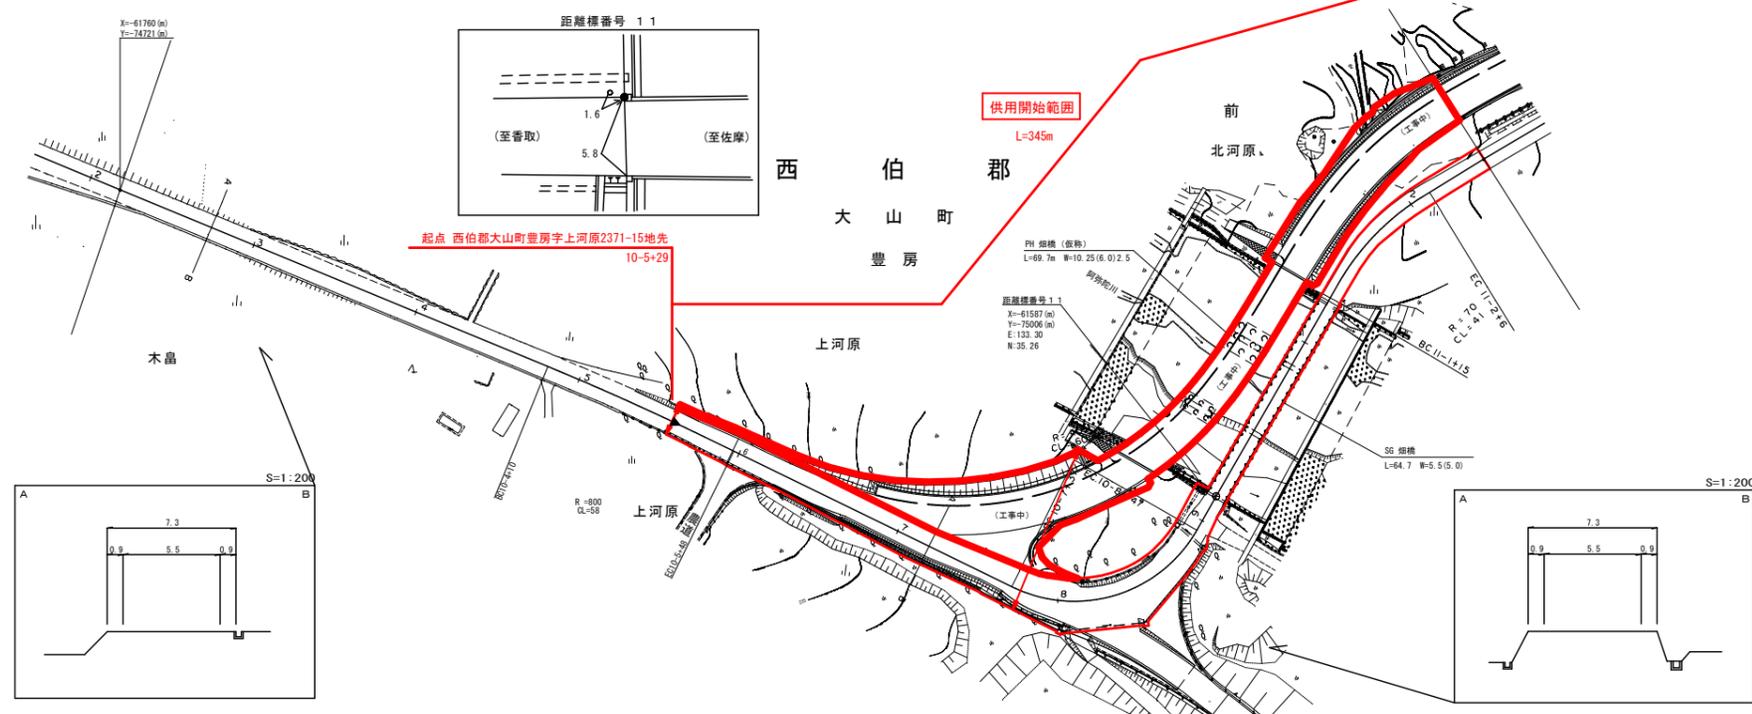

パシフィック航空株式会社  
株式会社アースベース

車道幅員	W=5.5	W=5.0
路面種類	A	C B
縦断勾配	5.1%	5.8%
距離程	10+4	11+0 11+15


# 道路台帳付図

鳥取県

22-305  
大山佐摩線

供用開始

調整年月	令和6年10月	図面縮尺	1:1000	路線コード	22-305	道路種別	一般県道	路線名	大山佐摩線	区間	11-3~12-2	図面番号	12-12
------	---------	------	--------	-------	--------	------	------	-----	-------	----	-----------	------	-------

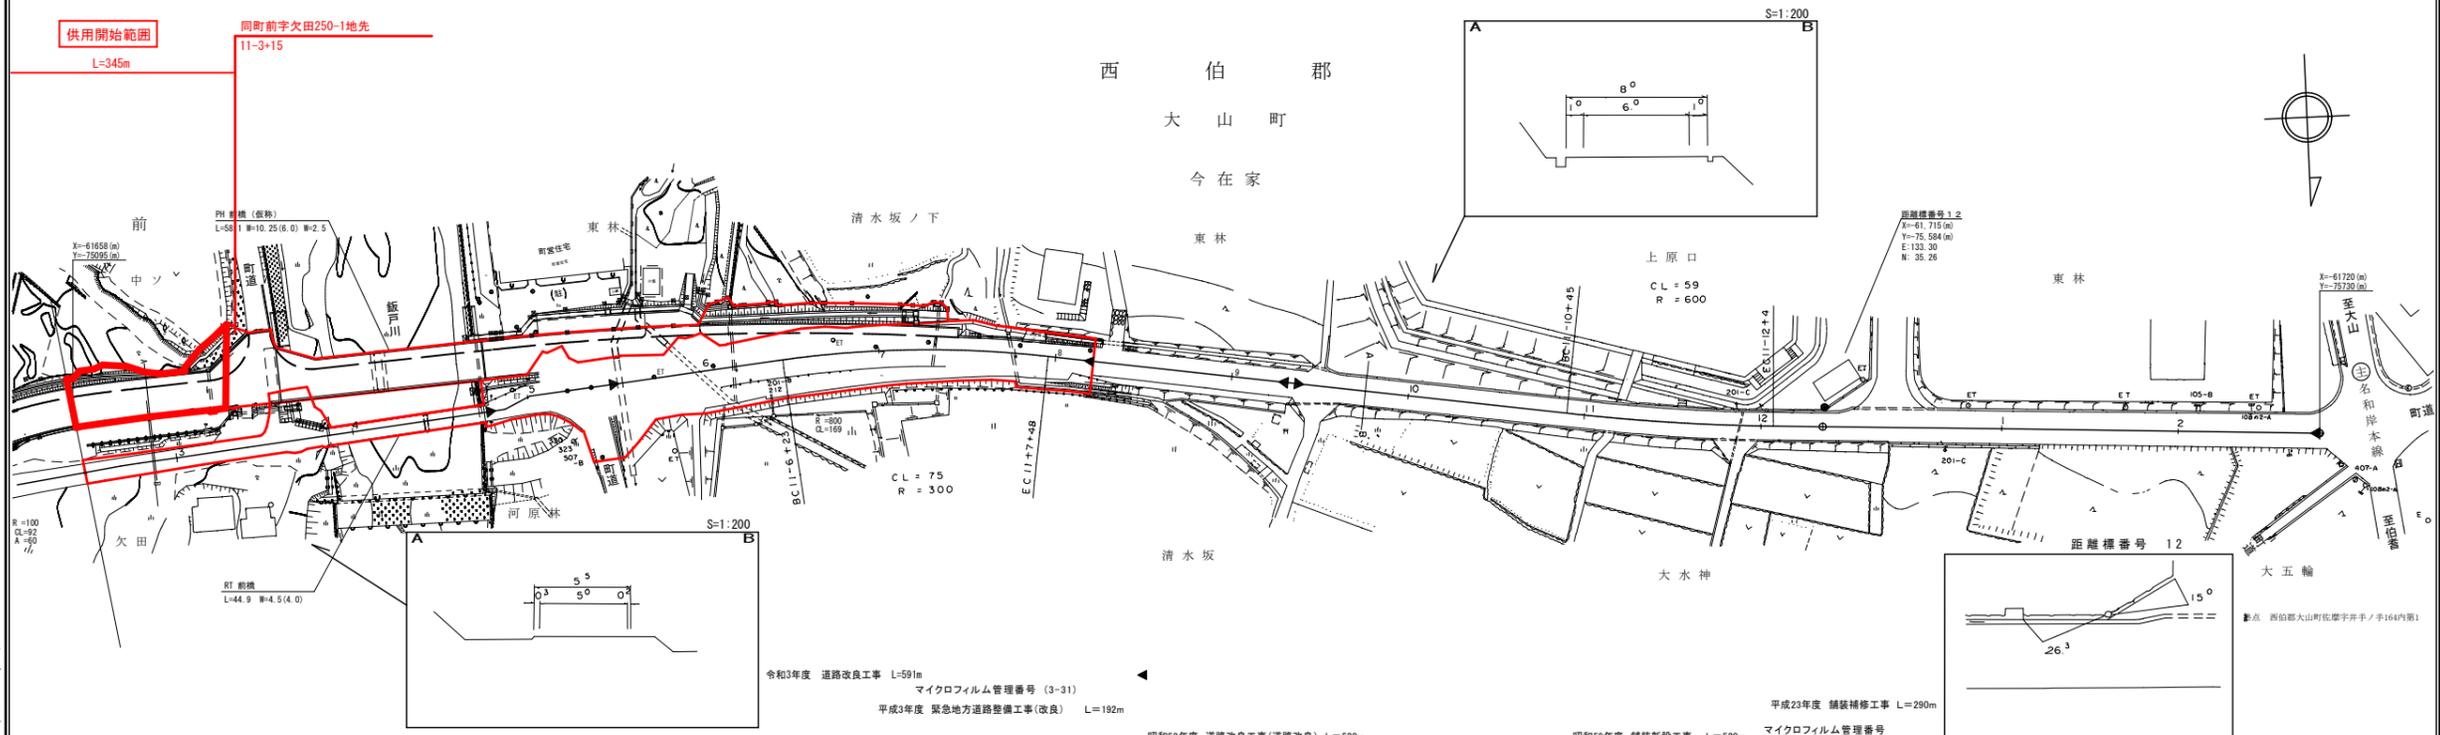

アサヒコンサルタント株式会社